

梅州市自然资源局梅县分局

中园商住楼项目规划公示

类 型	批前公示
项目名称	中园商住楼
建设地点	梅县区梅南镇新塘村
建设单位	梅州市中园实业有限公司

梅州市中园实业有限公司拟在梅县区梅南镇新塘兴建中园商住楼项目，具体详见规划批前公示图。

规划方案正报我局审批，特对该方案进行规划批前公示，公示日期为2024年4月8日至2024年4月17日。如对该规划方案有异议，请在公示期内通过网上或信函、电话等方式反馈意见，有效的反馈意见必须包括反馈者的真实姓名、有效的联系方式，并提供公示事项与其有利害关系的证明。

公示地点：现场、网上（网址：<http://www.gdmx.gov.cn>）


经办股室：国土空间与村镇规划股

联系电话：2586528

梅州市自然资源局梅县分局

2024年4月8日



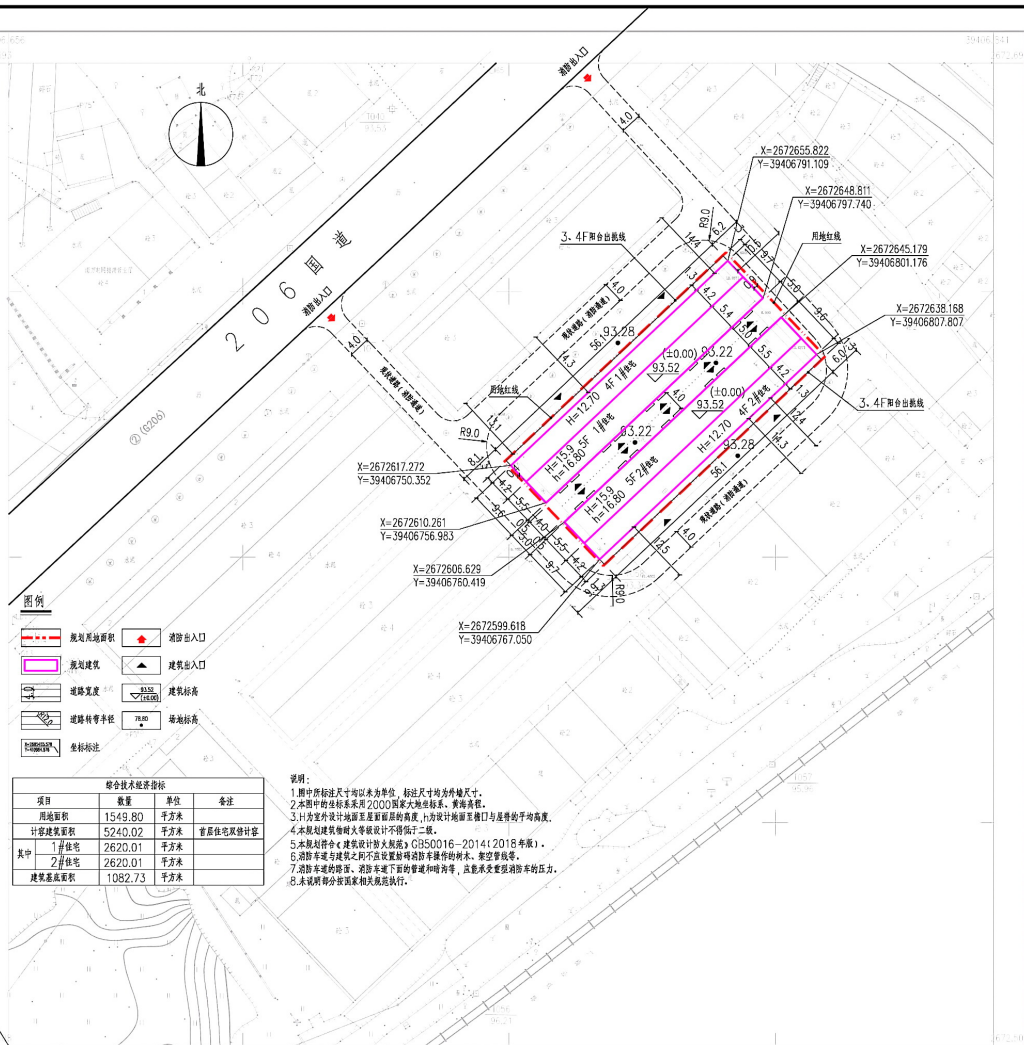

X=2672508.000
Y=39406656.000



广州新城建筑设计院有限公司

ORGANIZATION OF THE INSTITUTE OF ARCHITECTURAL DESIGN CO., LTD.

建築行業建築工程用盤：質量認證編號：A264022082

建设单位: 宁波市北仑区住房和城乡建设局, 资质证书编号: 自登建字第 2144263

注册园林工程师设计专业乙级，注册证书编号A24430

FOOTNOTES: 1. See, e.g., *United States v. Gurnea*, 401 F.2d 1008, 1010 (1st Cir. 1968).

院出派急

CNADRI PROJECT SEAL

位于美、

REGISTERED SEAMAN

备注:

NOTE

本報告未經本公司同意不得使用、抄襲及复制。未經書院

而食烟又甚，其水足此烟以烟地烟地，王德川烟地烟地。

而事无成，则有人咎怨以月中修怨为事，不惟以重怨而

尺寸偏差,如发现任何异常处,请立即通知设计部。

建業創始

CLIENT

梅州市中园实业有限公司

英 日

PROJECT

中國商住樓

姓名	
----	--

DRAWING TITLE

规划总平面图

设计编号 2023-xc-017

PROJECT NO	2023-XC-011
DATE	10/10/2023

审批 APPROVAL	胡辉伦
----------------	-----

审核	万向阳
----	-----

EXAMINE	7/12/12
---------	---------

项目负责人 PROJECT CHIEF	莫晓龙
------------------------	-----

PROJECT CHIEF	
项目负责人	王向阳

CHIEF	力同相
-------	-----

校 对 CHEN	柳 权
-------------	-----

CHECK	計 帳
總 計	工 作

设计
DESIGN

专业	编辑
----	----

DISCIPLINE	规划
名称	

阶段 STATUS	规划
--------------	----

图号	1.01
----	------

DRAWING No.	J-01
-------------	------

 H N SCALE	1:500
---	-------

SCALE	1.500
DATE	2007-11-14



