



HONG YU

广东鸿宇建筑与工程设计顾问有限公司

HONG YU ARCHITECTURAL & ENGINEERING
DESIGNING CONSULTANTS LTD

城乡规划	甲级	编号	自资规甲字22440603
建筑工程	甲级	编号	A144001127
房屋建筑工程监理	甲级	编号	E244802028
风景园林	乙级	编号	A244001124
人防工程	乙级	编号	A244001124
市政工程	乙级	编号	A244001124
岩土工程勘察	乙级	编号	B244045990
工程咨询	乙级	编号	乙预232022010021

会 签 COORDINATION	
建 筑 ARCHT.	
园 林 GARDEN	
结 构 STRUCT.	
给排水 PLUMBING	
电 气 ELEC.	
暖通/燃气 HVAC/GAS	


附 注
DESCRIPTIONS

1.不可按图纸(CAD文件)量取尺寸,所有尺寸均须通过放样
确定,未能明查不得使用,望照,如有发现本文件及其
他文件,请及时通知设计单位。


广东省建设工程勘察设计专用章
单位名称:广东鸿宇建筑与工程设计顾问有限公司
业务范围:建筑行业(建筑工程)甲级
资质证书编号:A144001127
有效期至:2028年12月22日

中华人民共和国		注册建筑师	雷志文
姓名:	雷志文	项目负责	雷志文
注册号:	44001127	专业负责	雷志文
有效期:	至2026年	校 对	吴彬彬
		设 计	钟佳俊
		印刷体	签 署







建设单位 CLIENT	李梅香
建设地点 SITE	梅县区城东镇汾水村二队吴屋
工程名称 PROJECT	李梅香改建住宅
子项一单体名称 SUBPROJECT-UNIT	
图 名 TITLE	首层平面图 天面层平面图
设计号 CONTRACT No.	
版次 REVISION No.	日期 DATE 2025.04
图别 DRAWING TYPE	图号 DRAWING No. 01
归档纪录: ARCHIVES:	

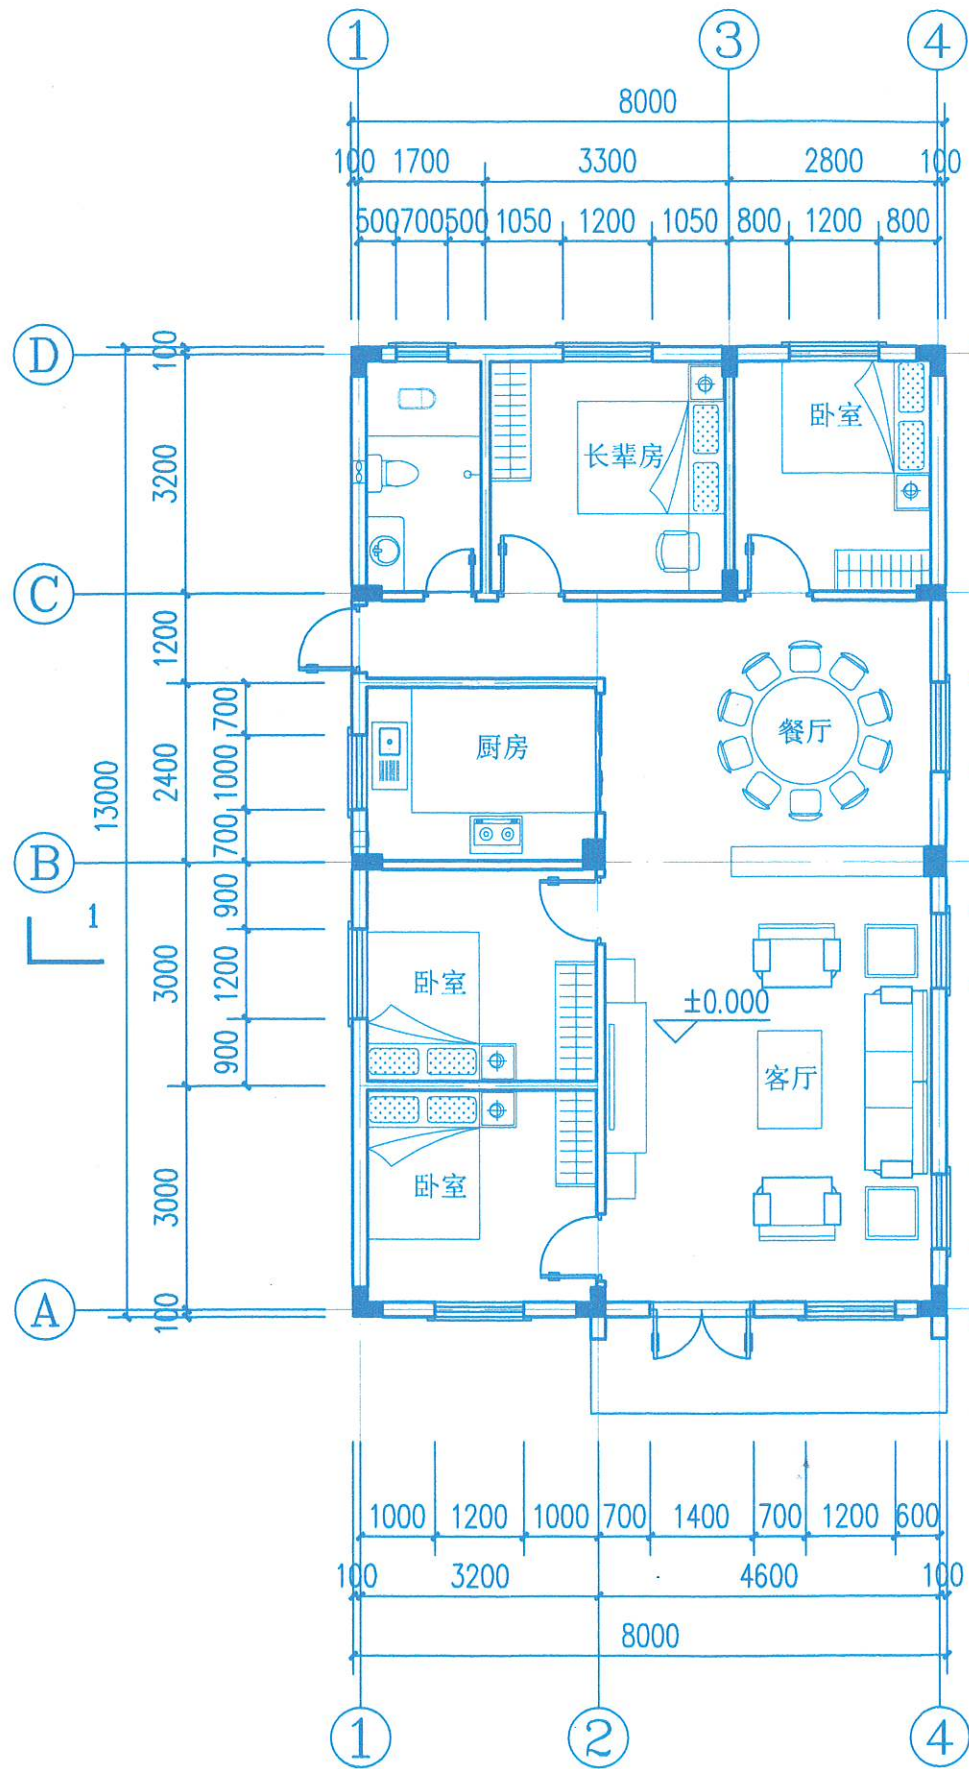

首层平面图

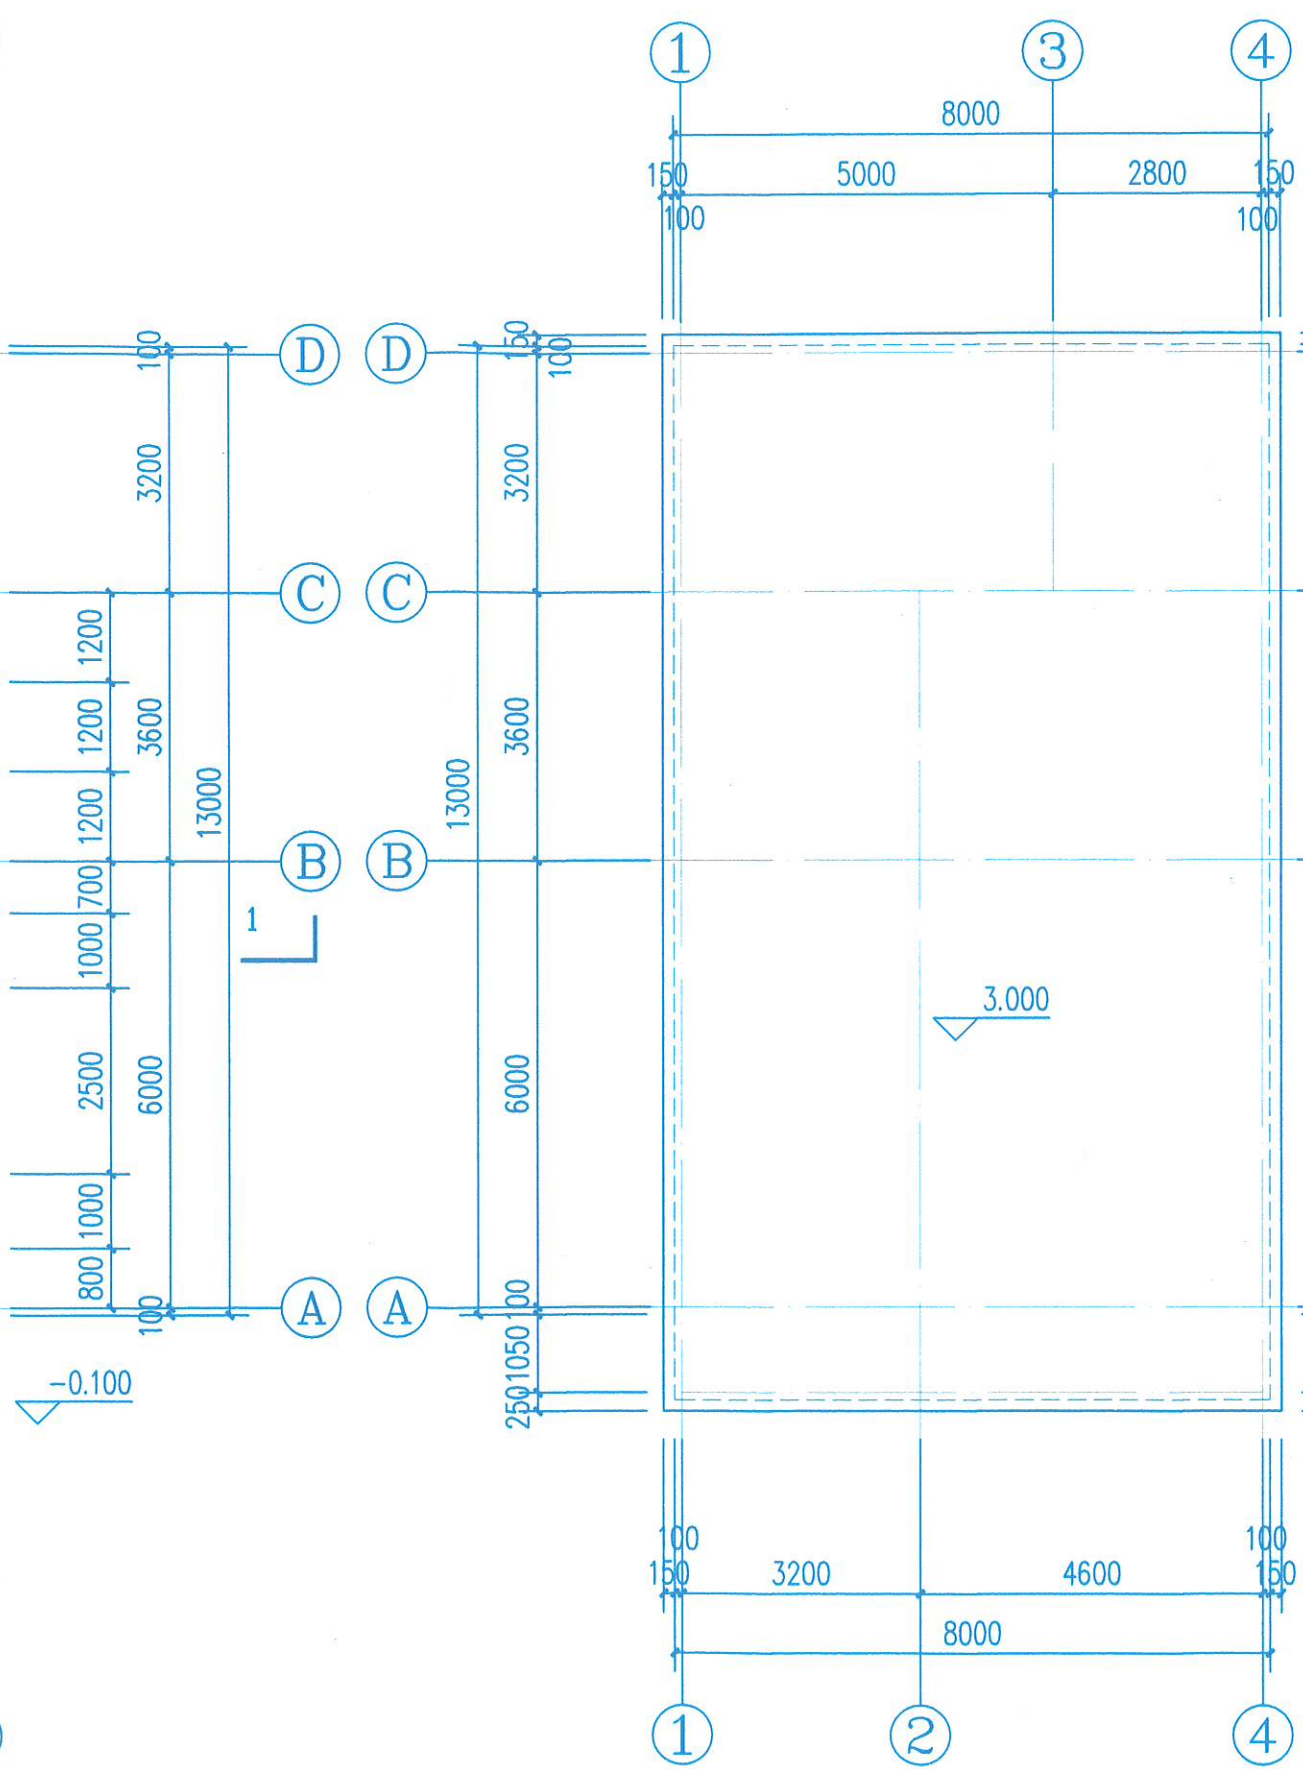

天面层平面图

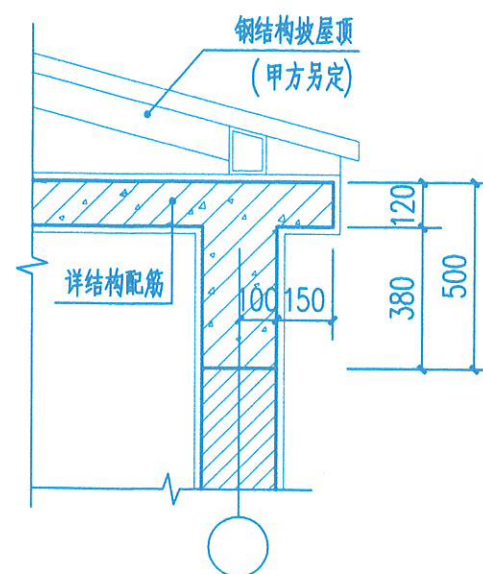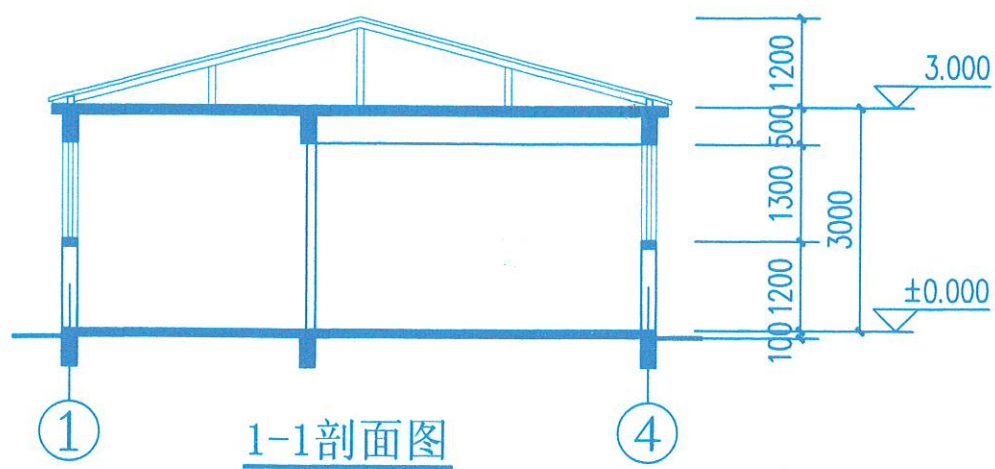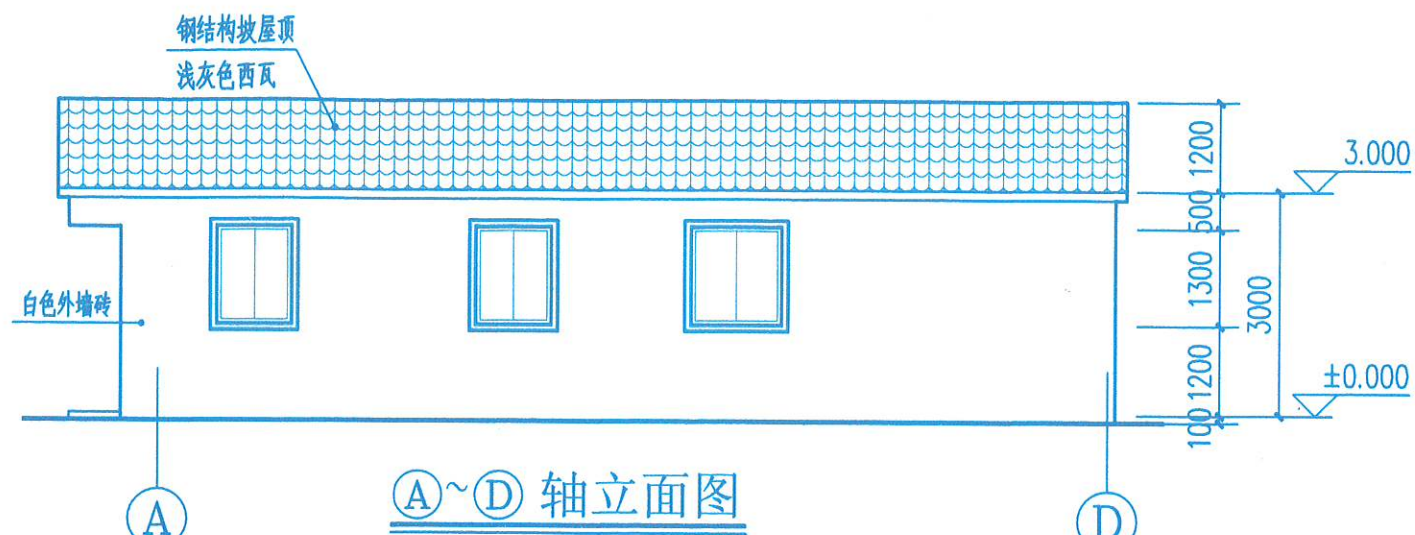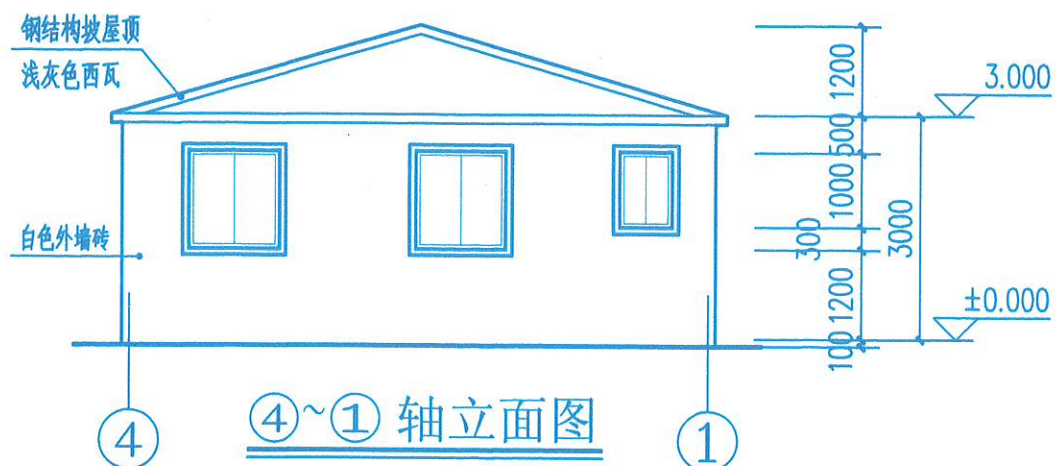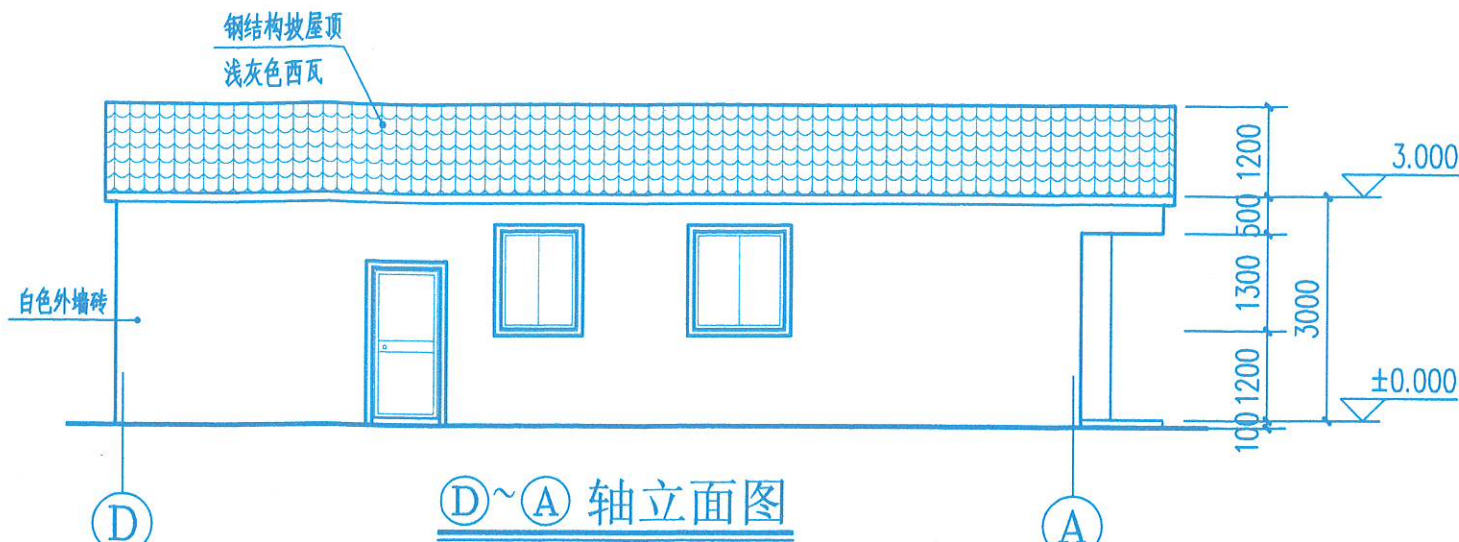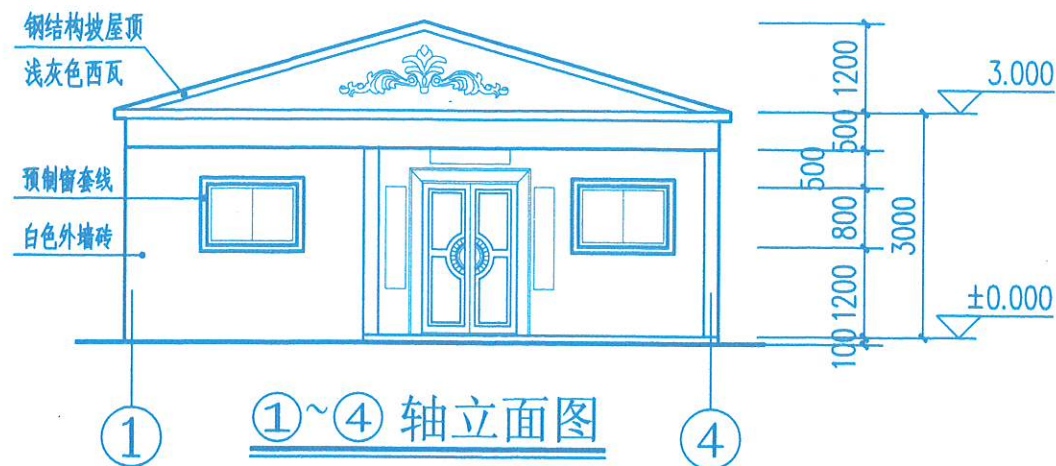

广东省建设工程勘察设计院
单位名称: 广东鸿宇建筑与工程设计顾问有限公司
业务范围: 建筑行业(建筑工程)甲级
资质证书编号: A144001127
有效期至: 2028年12月22日

中华人民共和国一级注册建筑师
姓名: 雷志文
注册号: 4400112-015
有效期: 至2026年5月

HONG YU
广东鸿宇建筑与工程设计顾问有限公司
HONG YU ARCHITECTURAL & ENGINEERING
DESIGNING CONSULTANTS LTD

城乡规划 甲级 编号 自资规甲字22440603
建筑工程 甲级 编号 A144001127
房屋建筑工程设计 甲级 编号 E244802028
风景园林 乙级 编号 A244001124
人防工程 乙级 编号 A244001124
市政设计 乙级 编号 A244001124
岩土工程勘察 乙级 编号 B244006990
工程咨询 乙级 编号 乙预232022010021

会签
COORDINATION

建筑	
园林	
结构	
给排水	
电气	
暖通/燃气	

附注
DESCRIPTIONS

1. 不可按图面(含电子版)量取尺寸, 所有尺寸均须通过设计
确定, 未经同意不得使用、复制或发布设计文件及图
表。
2. 此施工图设计须经监理单位、设计、监理单位及
监理单位审批通过后才能施工。

注:
Notes:

审定
APPROVED BY

雷志文	雷志文	雷志文
谢奎	雷志文	雷志文
雷志文	雷志文	雷志文
黄俊强	雷志文	雷志文
吴彬彬	雷志文	雷志文
钟佳俊	雷志文	雷志文
印刷体	雷志文	雷志文

建设单位
CLIENT

李梅香

建设地点
SITE

梅县区东山镇汾水村二队吴屋

工程名称
PROJECT

李梅香改建住宅

图名
TITLE

各向立面图 1-1剖面图
节点大样

设计号
CONTRACT No.

图次
SECTION No.

日期
DATE

2025. 04

图别
DRAWING TYPE

报建

图号
DRAWING No.

02

归档记录:
ARCHIVED

1-1剖面图