


暖通	给排水	工艺	自控	
建筑	结构	电气	通讯	
建	结	电	通	


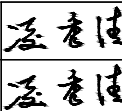
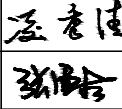

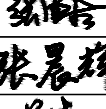



宗地面积: 149.92平方米

权利人: 张爱琪


坐 落: 梅州市梅县区城东镇玉水村坎头小组30号

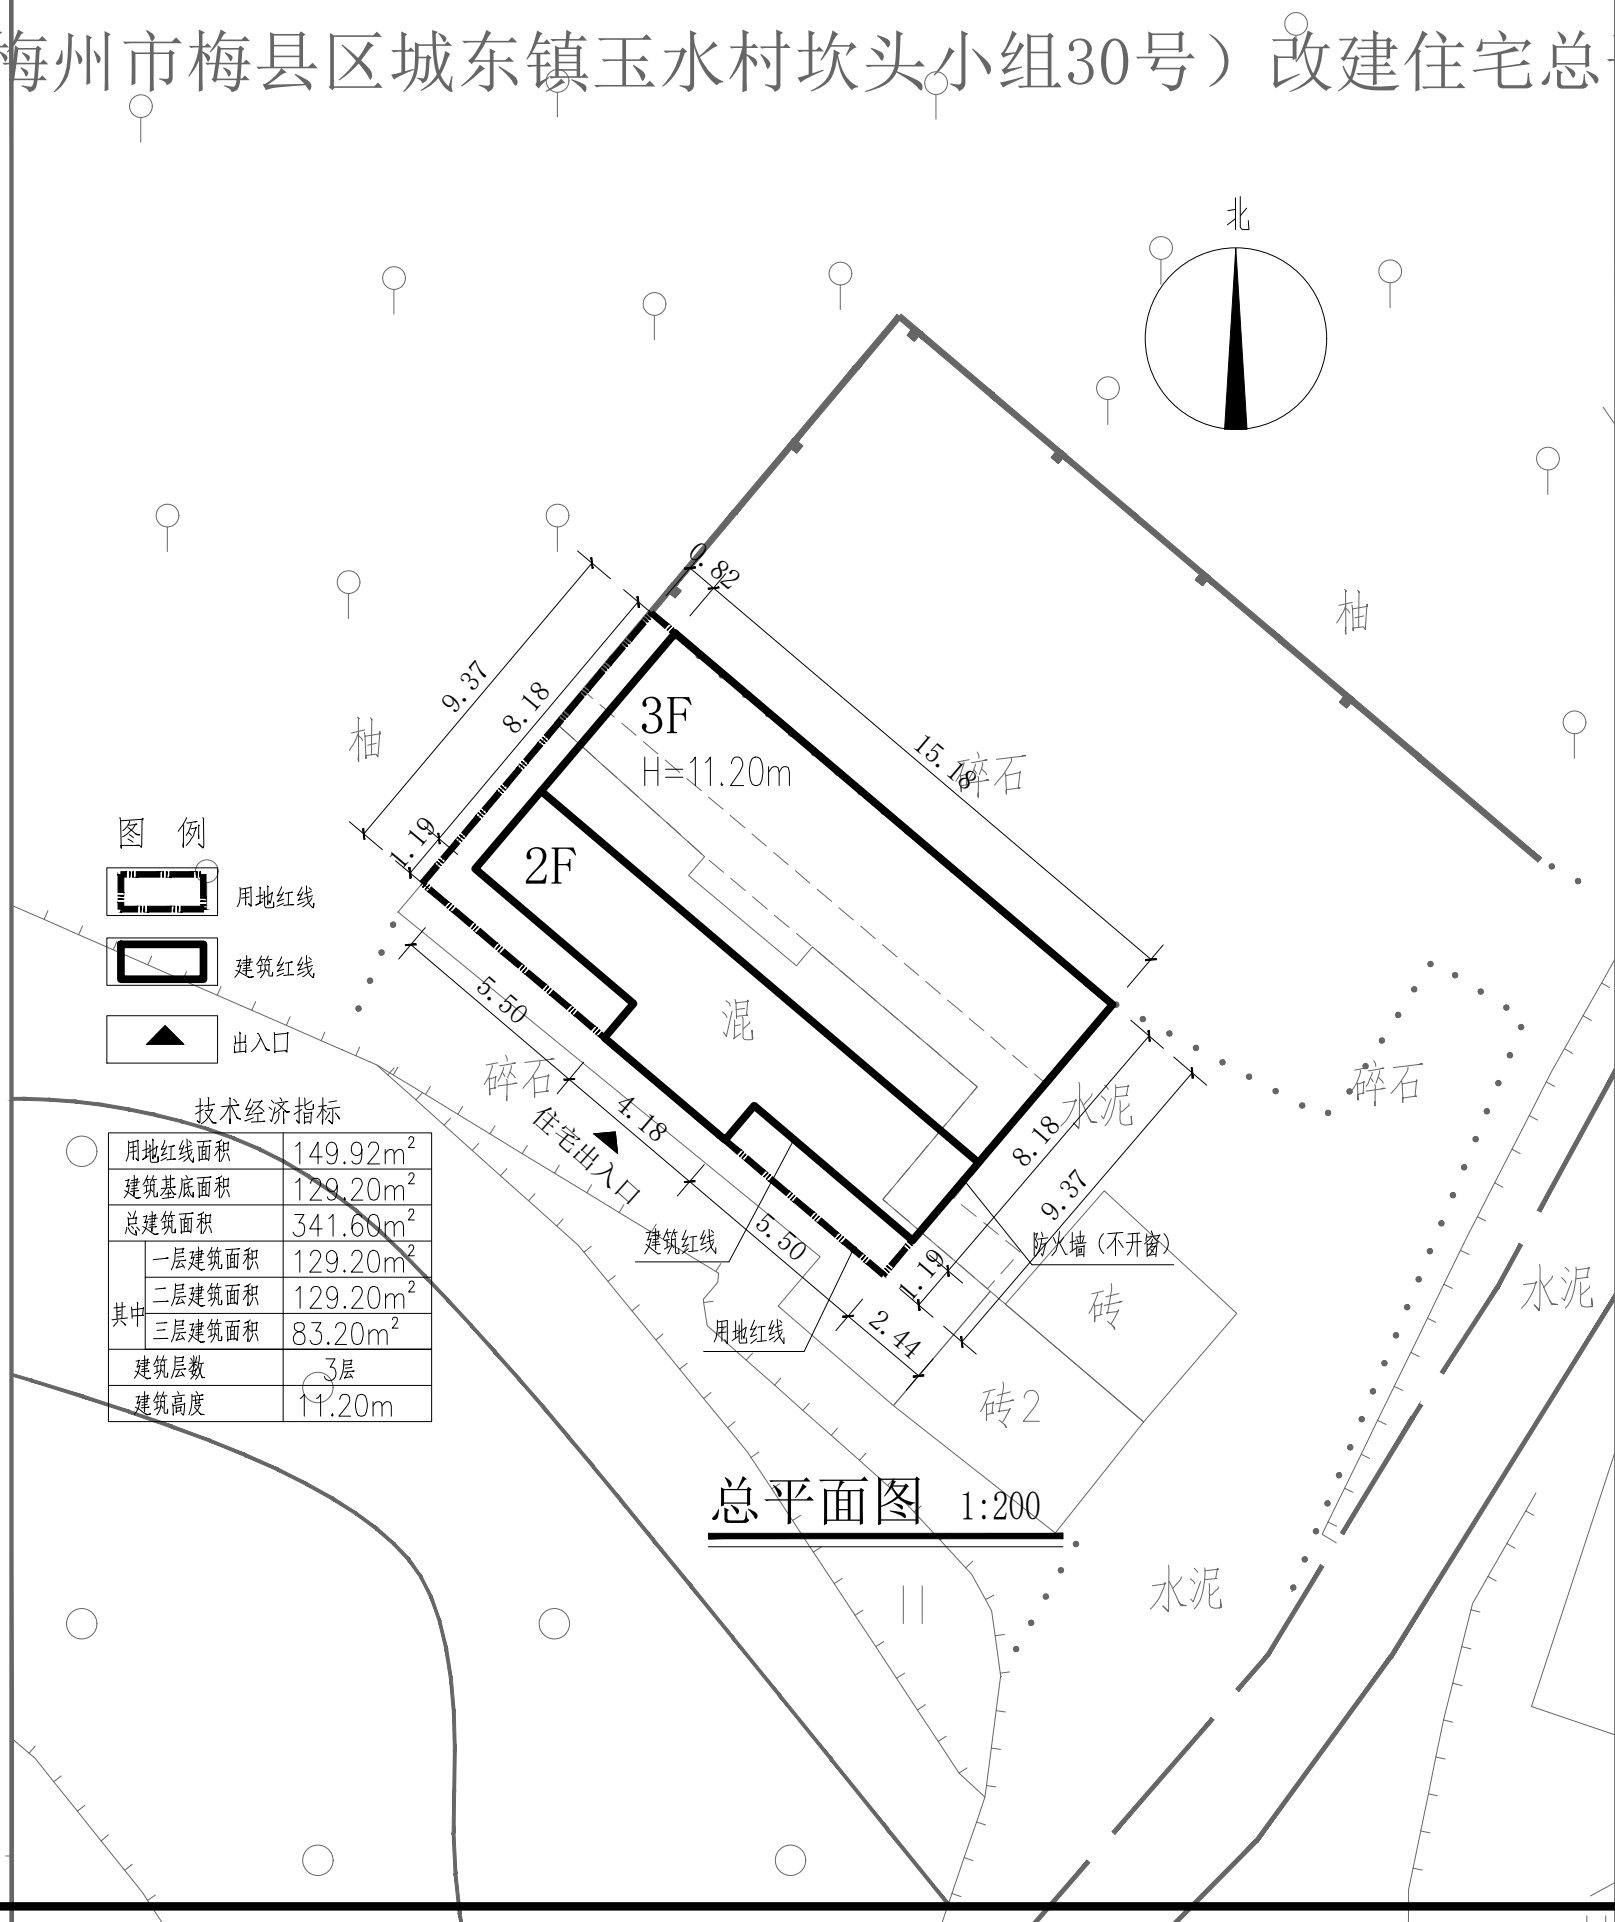张爱琪（梅州市梅县区城东镇玉水村坎头小组30号）改建住宅总平面图

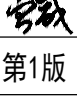

审图号											
审图专用章											
设计单位											
											
广东正恒建筑设计有限公司											
说明 DESCRIPTIONS											
备注：未盖章出图无效，未通过图审审查不得用于施工。											
设计阶段 DESIGN STAGE											
方案		初设		消防		人防		交通			
园林		报建	✓	施工		招标		报审			
设计专业 DESIGN DISCIPLINE											
室外		建筑	✓	结构		给排水		暖通			
电气		电信		道路							
建设单位 CLIENT											
张爱琪											
工程名称 PROJECT											
张爱琪改建住宅											
图 名 TITLE											
总平面图											
设计号 PROJECT NO.						ZHMJ-2025-G015					
审定人 APPROVED						凌秀清					
审核人 CHECKED 1						凌秀清					
项目负责人 PROJECT DIRECTOR						张雪松					
专业负责人 DISCIPLINE RESPONSIBLE						张雪松					
校对人 CHECKED 2						张晨辉					
设计人 DESIGNED						曾 威					
制图人 DRAWN						曾 威					
出图比例 SCALE				1:200	版本 REVISIONS	第1版					
图号 DRAWING NO.						JS-01					
出图日期 DATE						2025. 08					

暖通	给排水	工艺	自控
建筑	结构	电气	通讯

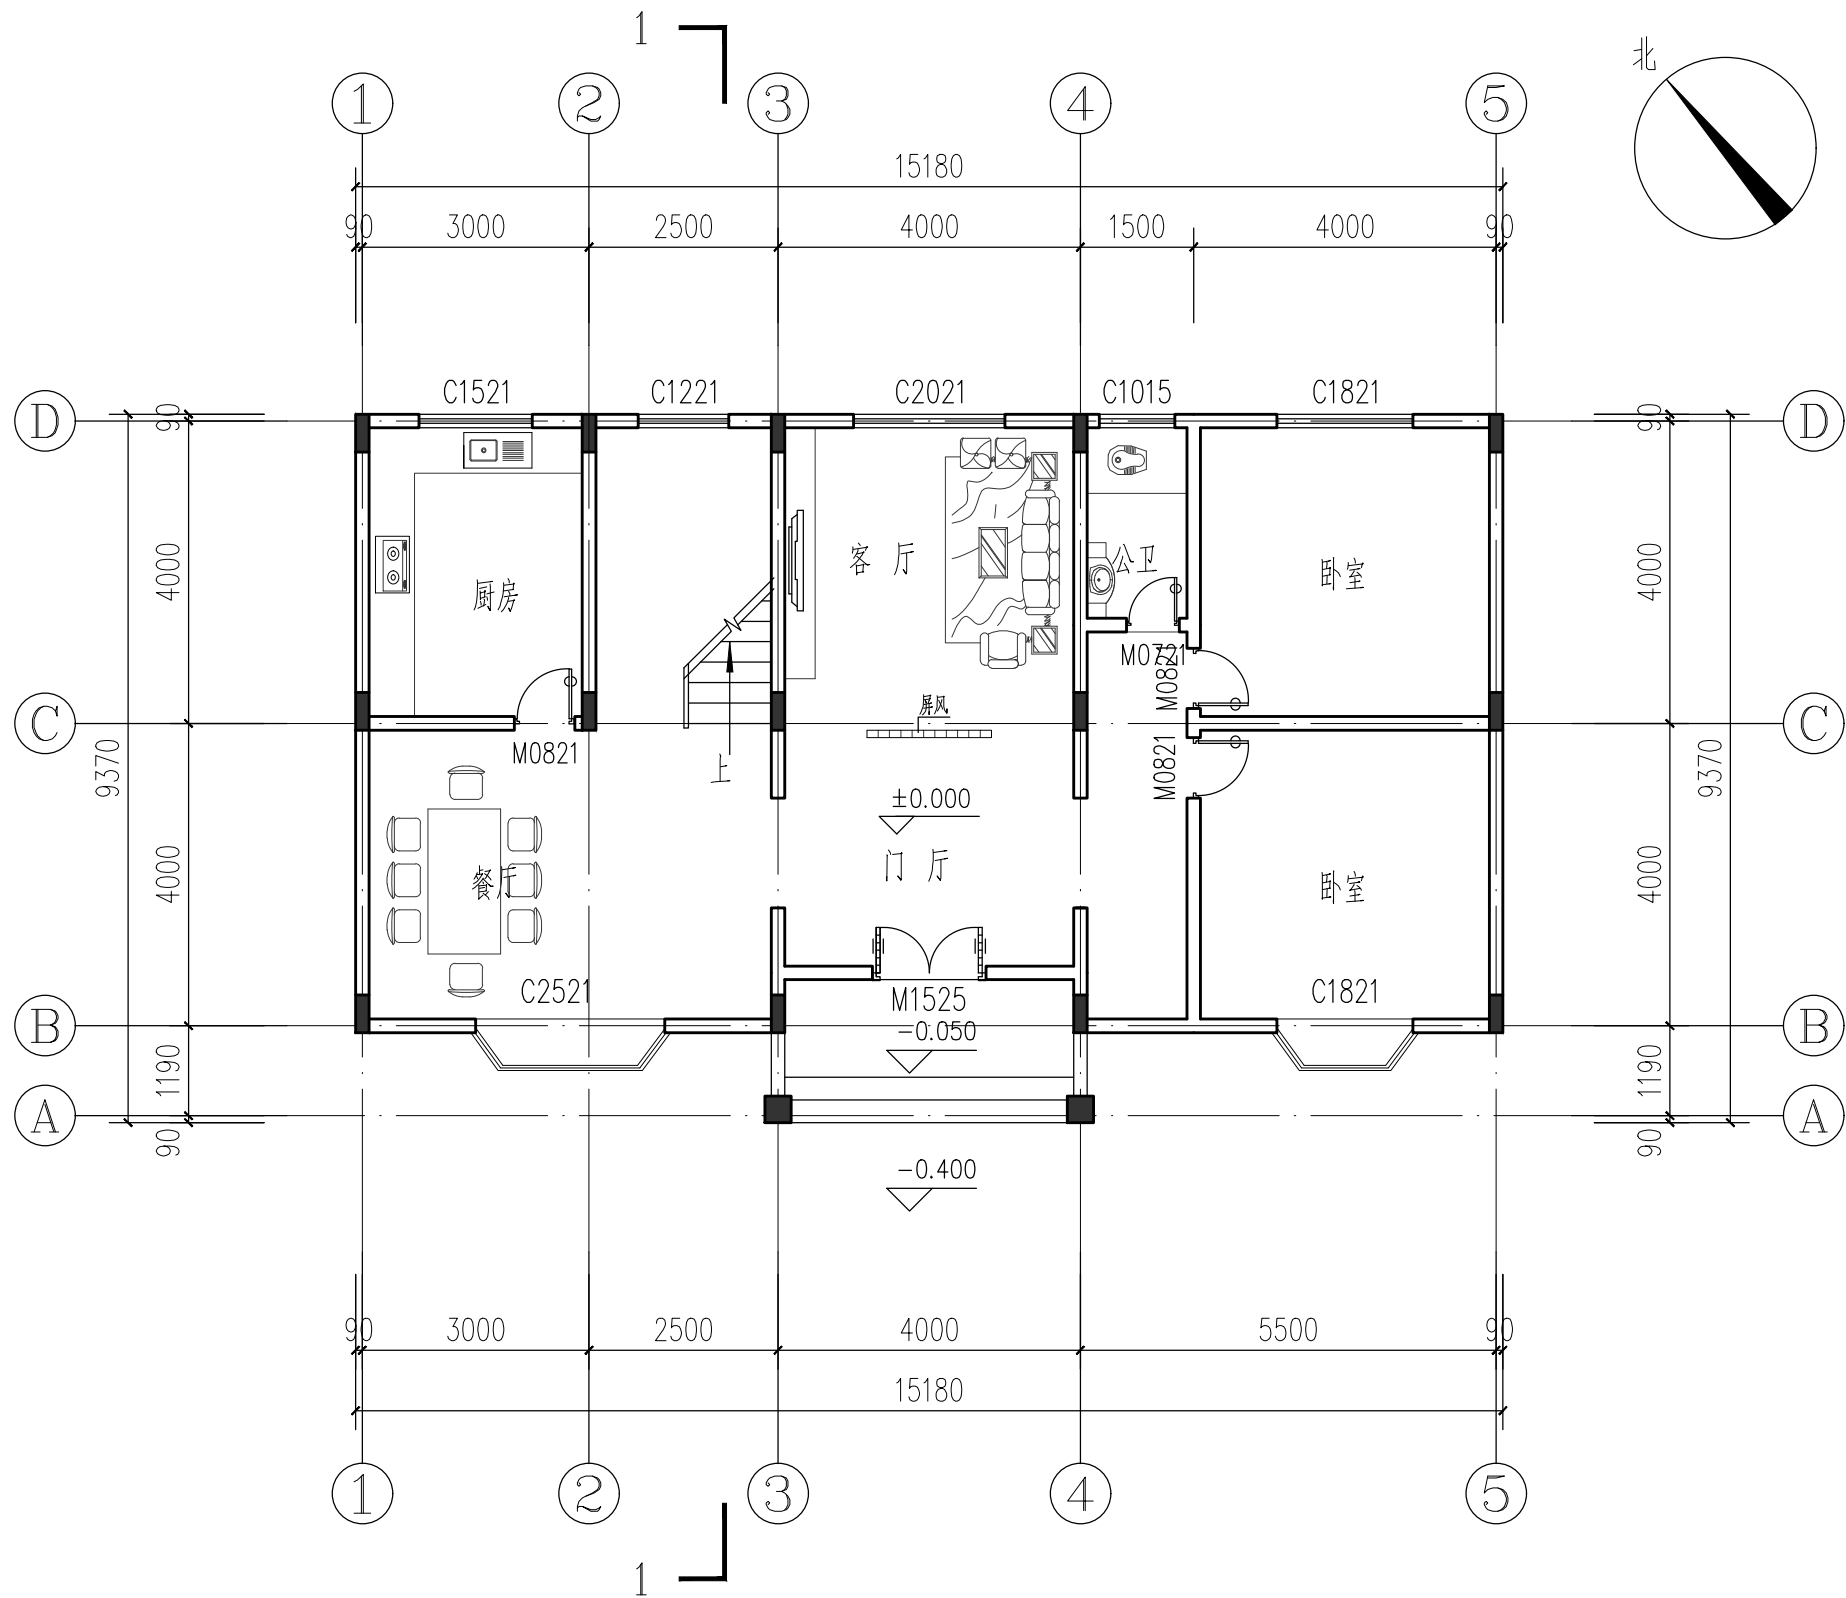

广东正恒建筑设计有限公司

DESCRIPTIONS

备注: 未盖章出图无效, 未通过图审审查不得用于施工。

设计阶段 DESIGN STAGE

方案	初设	消防	人防	交通
园林	报建	施工	招标	报审

设计专业 DESIGN DISCIPLINE

室外	建筑	结构	给排水	暖通
电气	电信	道路		

建设单位
CLIENT

张爱琪

工程名称
PROJECT


张爱琪改建住宅

图名
TITLE

首层平面图


设计号 PROJECT NO.	ZHMJ-2025-G015
审定人 APPROVED	凌秀清
审核人 CHECKED 1	凌秀清
项目负责人 PROJECT DIRECTOR	张雪松
专业负责人 DISCIPLINE RESPONSIBLE	张雪松
校对人对 CHECKED 2	张晨辉
设计人 DESIGNED	曾威
制图人 DRAWN	曾威
出图比例 SCALE	1:100
图号 DRAWING NO.	JS-02
出图日期 DATE	2025.08

暖通	给排水	工艺	自控
建筑	结构	电气	通讯

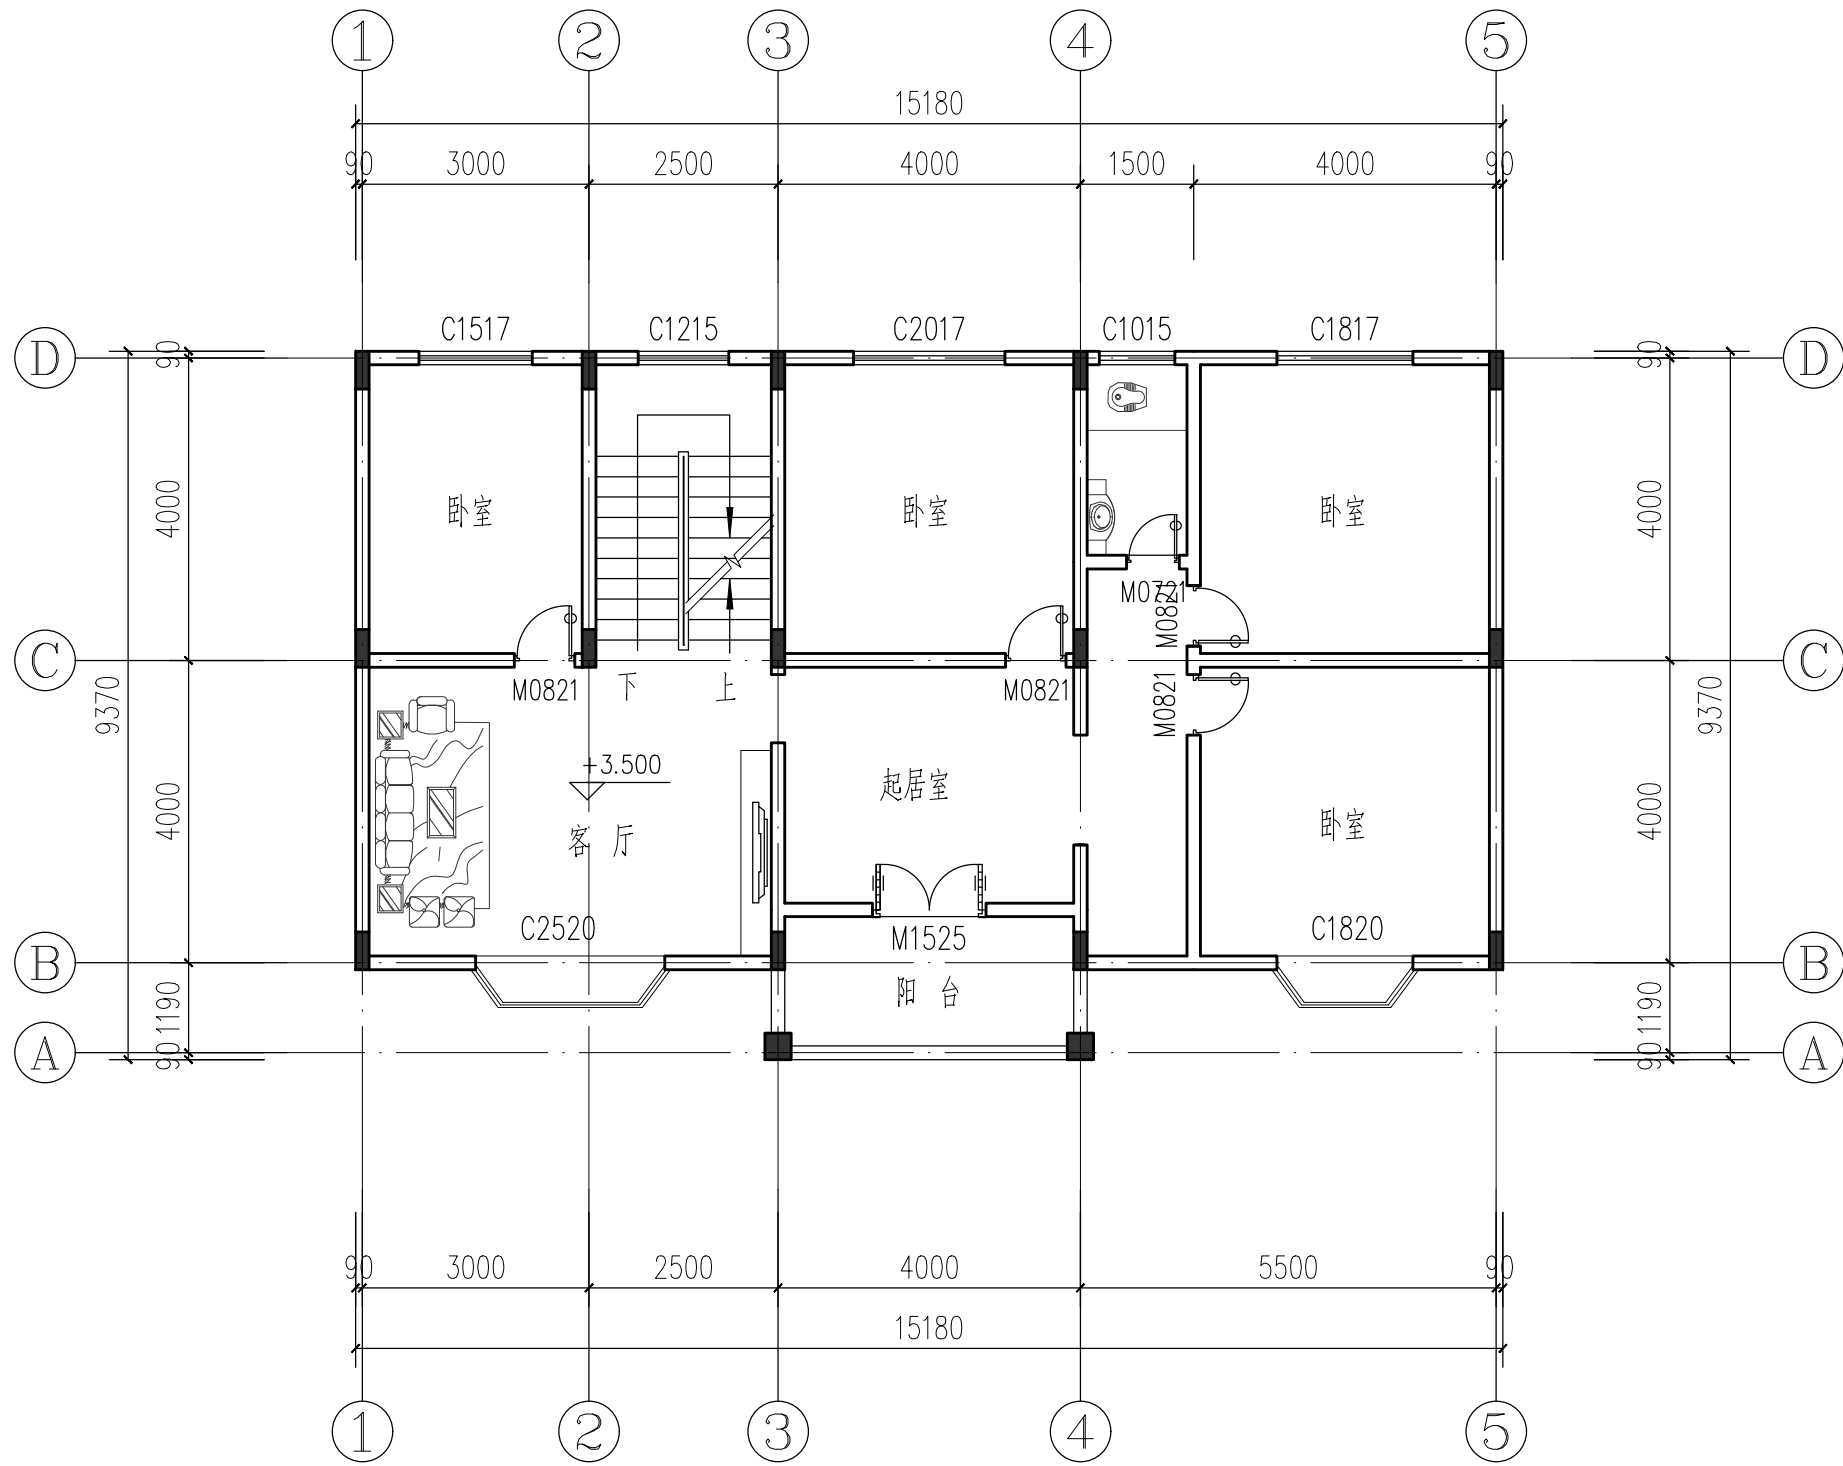

二层平面图 1:100

本层建筑面积: 129.20

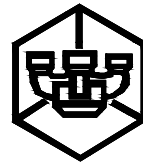

广东正恒建筑设计有限公司

DESCRIPTIONS

备注: 未盖章出图无效, 未通过图审审查不得用于施工。

设计阶段 DESIGN STAGE

方案	初设	消防	人防	交通
园林	报建	施工	招标	报审

设计专业 DESIGN DISCIPLINE

室外	建筑	结构	给排水	暖通
电气	电信	道路		

建设单位
CLIENT

张爱琪

工程名称
PROJECT


张爱琪改建住宅

图名
TITLE

二层平面图

设计号 PROJECT NO.	ZHMJ-2025-G015
审定人 APPROVED	凌秀清
审核人 CHECKED 1	凌秀清
项目负责人 PROJECT DIRECTOR	张雪松
专业负责人 DISCIPLINE RESPONSIBLE	张雪松
校对人对人 CHECKED 2	张晨辉
设计人 DESIGNED	曾威
制图人 DRAWN	曾威
出图比例 SCALE	1:100
图号 DRAWING NO.	JS-03
出图日期 DATE	2025.08

暖通	给排水	工艺	自控	
建筑	结构	电气	通讯	

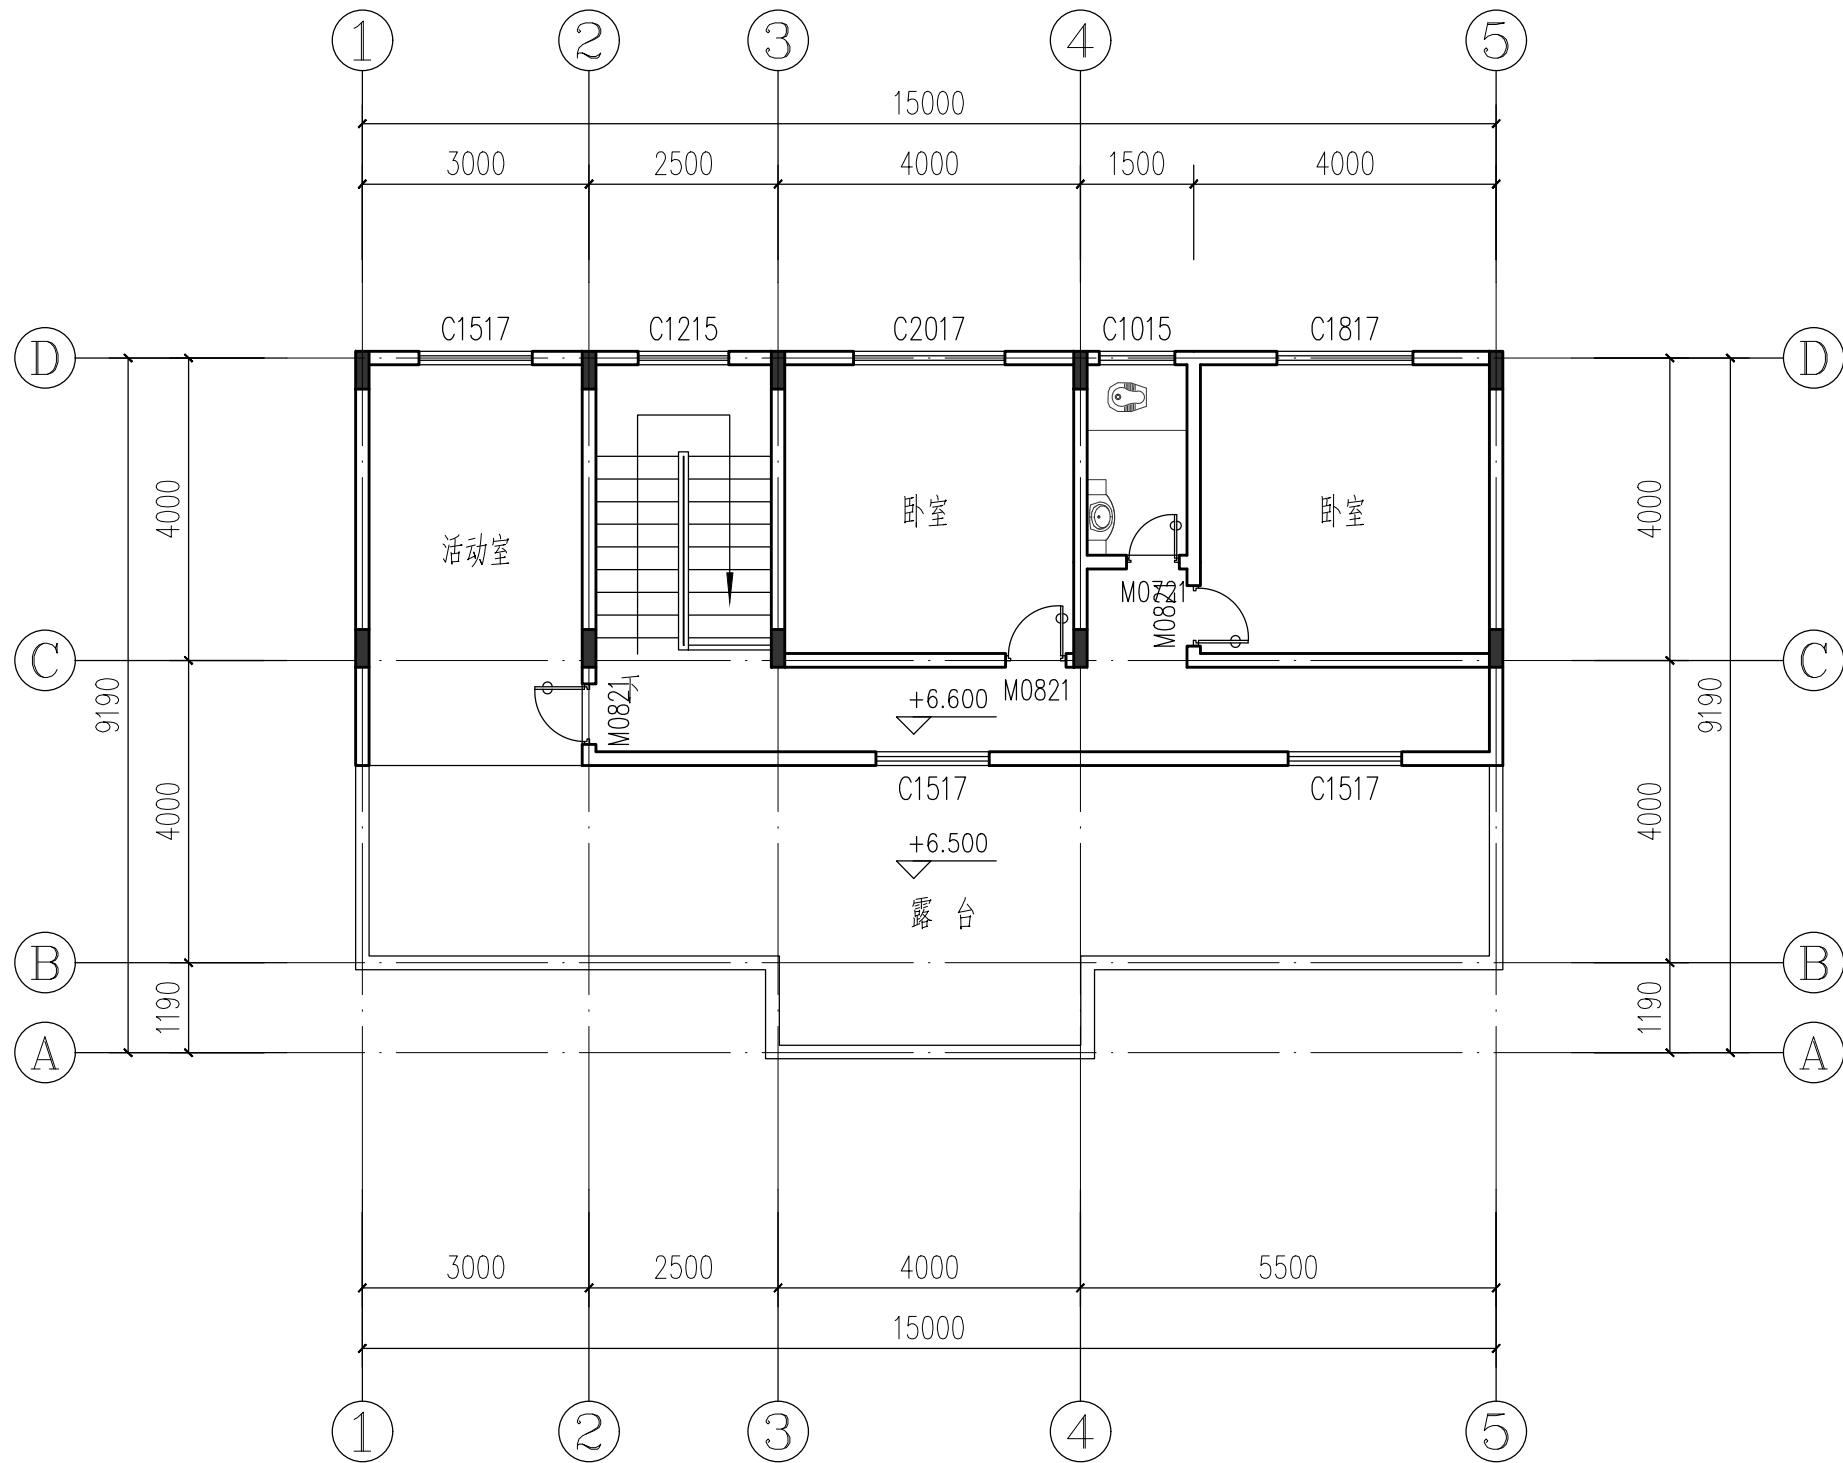

三层平面图 1:100

本层建筑面积：83.20



广东正恒建筑设计有限公司

DESCRIPTIONS

备注：未盖章出图无效，未通过图审审查不得用于施工。

设计阶段 DESIGN STAGE

方案	初设	消防	人防	交通
园林	报建	施工	招标	报审

设计专业 DESIGN DISCIPLINE

室外	建筑	结构	给排水	暖通
电气	电信	道路		

建设单位
CLIENT

张爱琪

工程名称
PROJECT


张爱琪改建住宅

图名
TITLE


三层平面图

设计号 PROJECT NO.	ZHMJ-2025-G015		
审定人 APPROVED	凌秀清	凌秀清	
审核人 CHECKED 1	凌秀清	凌秀清	
项目负责人 PROJECT DIRECTOR	张雪松	张雪松	
专业负责人 DISCIPLINE RESPONSIBLE	张雪松	张雪松	
校对人对人 CHECKED 2	张晨辉	张晨辉	
设计人 DESIGNED	曾威	曾威	
制图人 DRAWN	曾威	曾威	
出图比例 SCALE	1:100	版本 REVISIONS	第1版
图号 DRAWING NO.	JS-04		
出图日期 DATE	2025.08		

暖通	给排水	工艺	自控	
建筑	结构	电气	通讯	

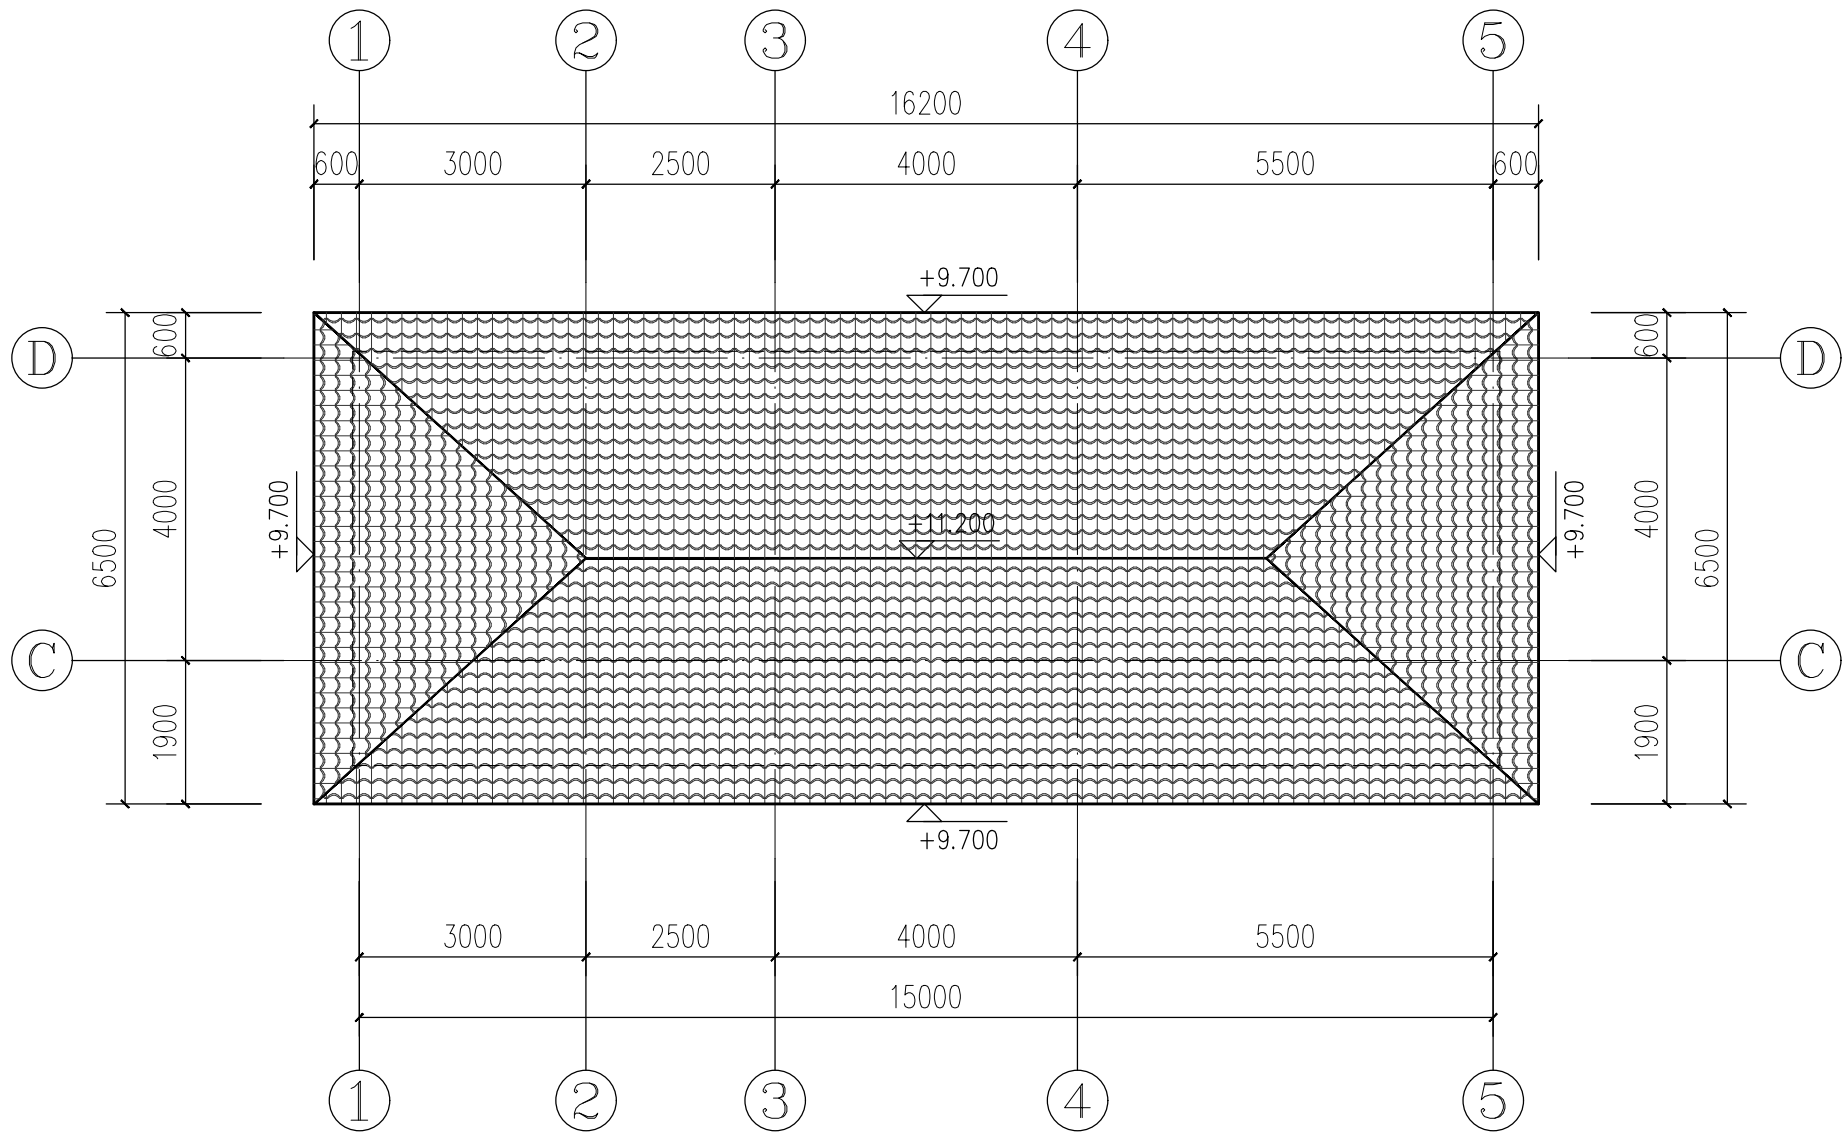

屋面层平面图 1:100

		
广东正恒建筑设计有限公司		
DESCRIPTIONS		
备注：未盖章出图无效，未通过图审审查不得用于施工。		
设计阶段 DESIGN STAGE		
方案	初设	消防
人防	交通	
园林	报建	施工
招标	报审	
设计专业 DESIGN DISCIPLINE		
室外	建筑	结构
给排水	暖通	
电气	电信	道路
建设单位 CLIENT		
张爱琪		
工程名称 PROJECT		
张爱琪改建住宅		
图名 TITLE		
屋面层平面图		
设计号 PROJECT NO.		ZHMJ-2025-G015
审定人 APPROVED	凌秀清	凌秀清
审核人 CHECKED 1	凌秀清	凌秀清
项目负责人 PROJECT DIRECTROR	张雪松	张雪松
专业负责人 DISCIPLINE RESPONSIBLE	张雪松	张雪松
校对人对 CHECKED 2	张晨辉	张晨辉
设计人 DESIGNED	曾威	曾威
制图人 DRAWN	曾威	曾威
出图比例 SCALE	1:100	版本 REVISIONS
第1版		
图号 DRAWING NO.	JS-05	
出图日期 DATE	2025. 08	

