
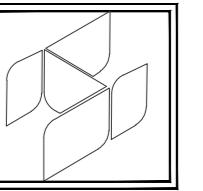


设计单位	
中兴胜工程设计有限公司	Zhong Xingsheng Engineering Design Co.,Ltd.
	工程设计资质: 甲级 A114015500
	本图纸版权归本院所有, 不得用于本工程以外范围。
建设单位	梅州市尖石笔饮品有限公司
项目名称	梅州市尖石笔饮品有限公司 厂房建设项目
图纸名称	总平面图
设计编号	XSSJ-25-018
设计阶段	报建
专业	建筑
版本	第一版
图号	01
项目负责人	张鑫 
专业负责人	张鑫 
审定人	范虎东 
审核人	张鑫 
校对人	武志强 
设计人	刘继慧 
出图日期	2025年08月
本图需加盖本公司技术签章, 否则一律无效	

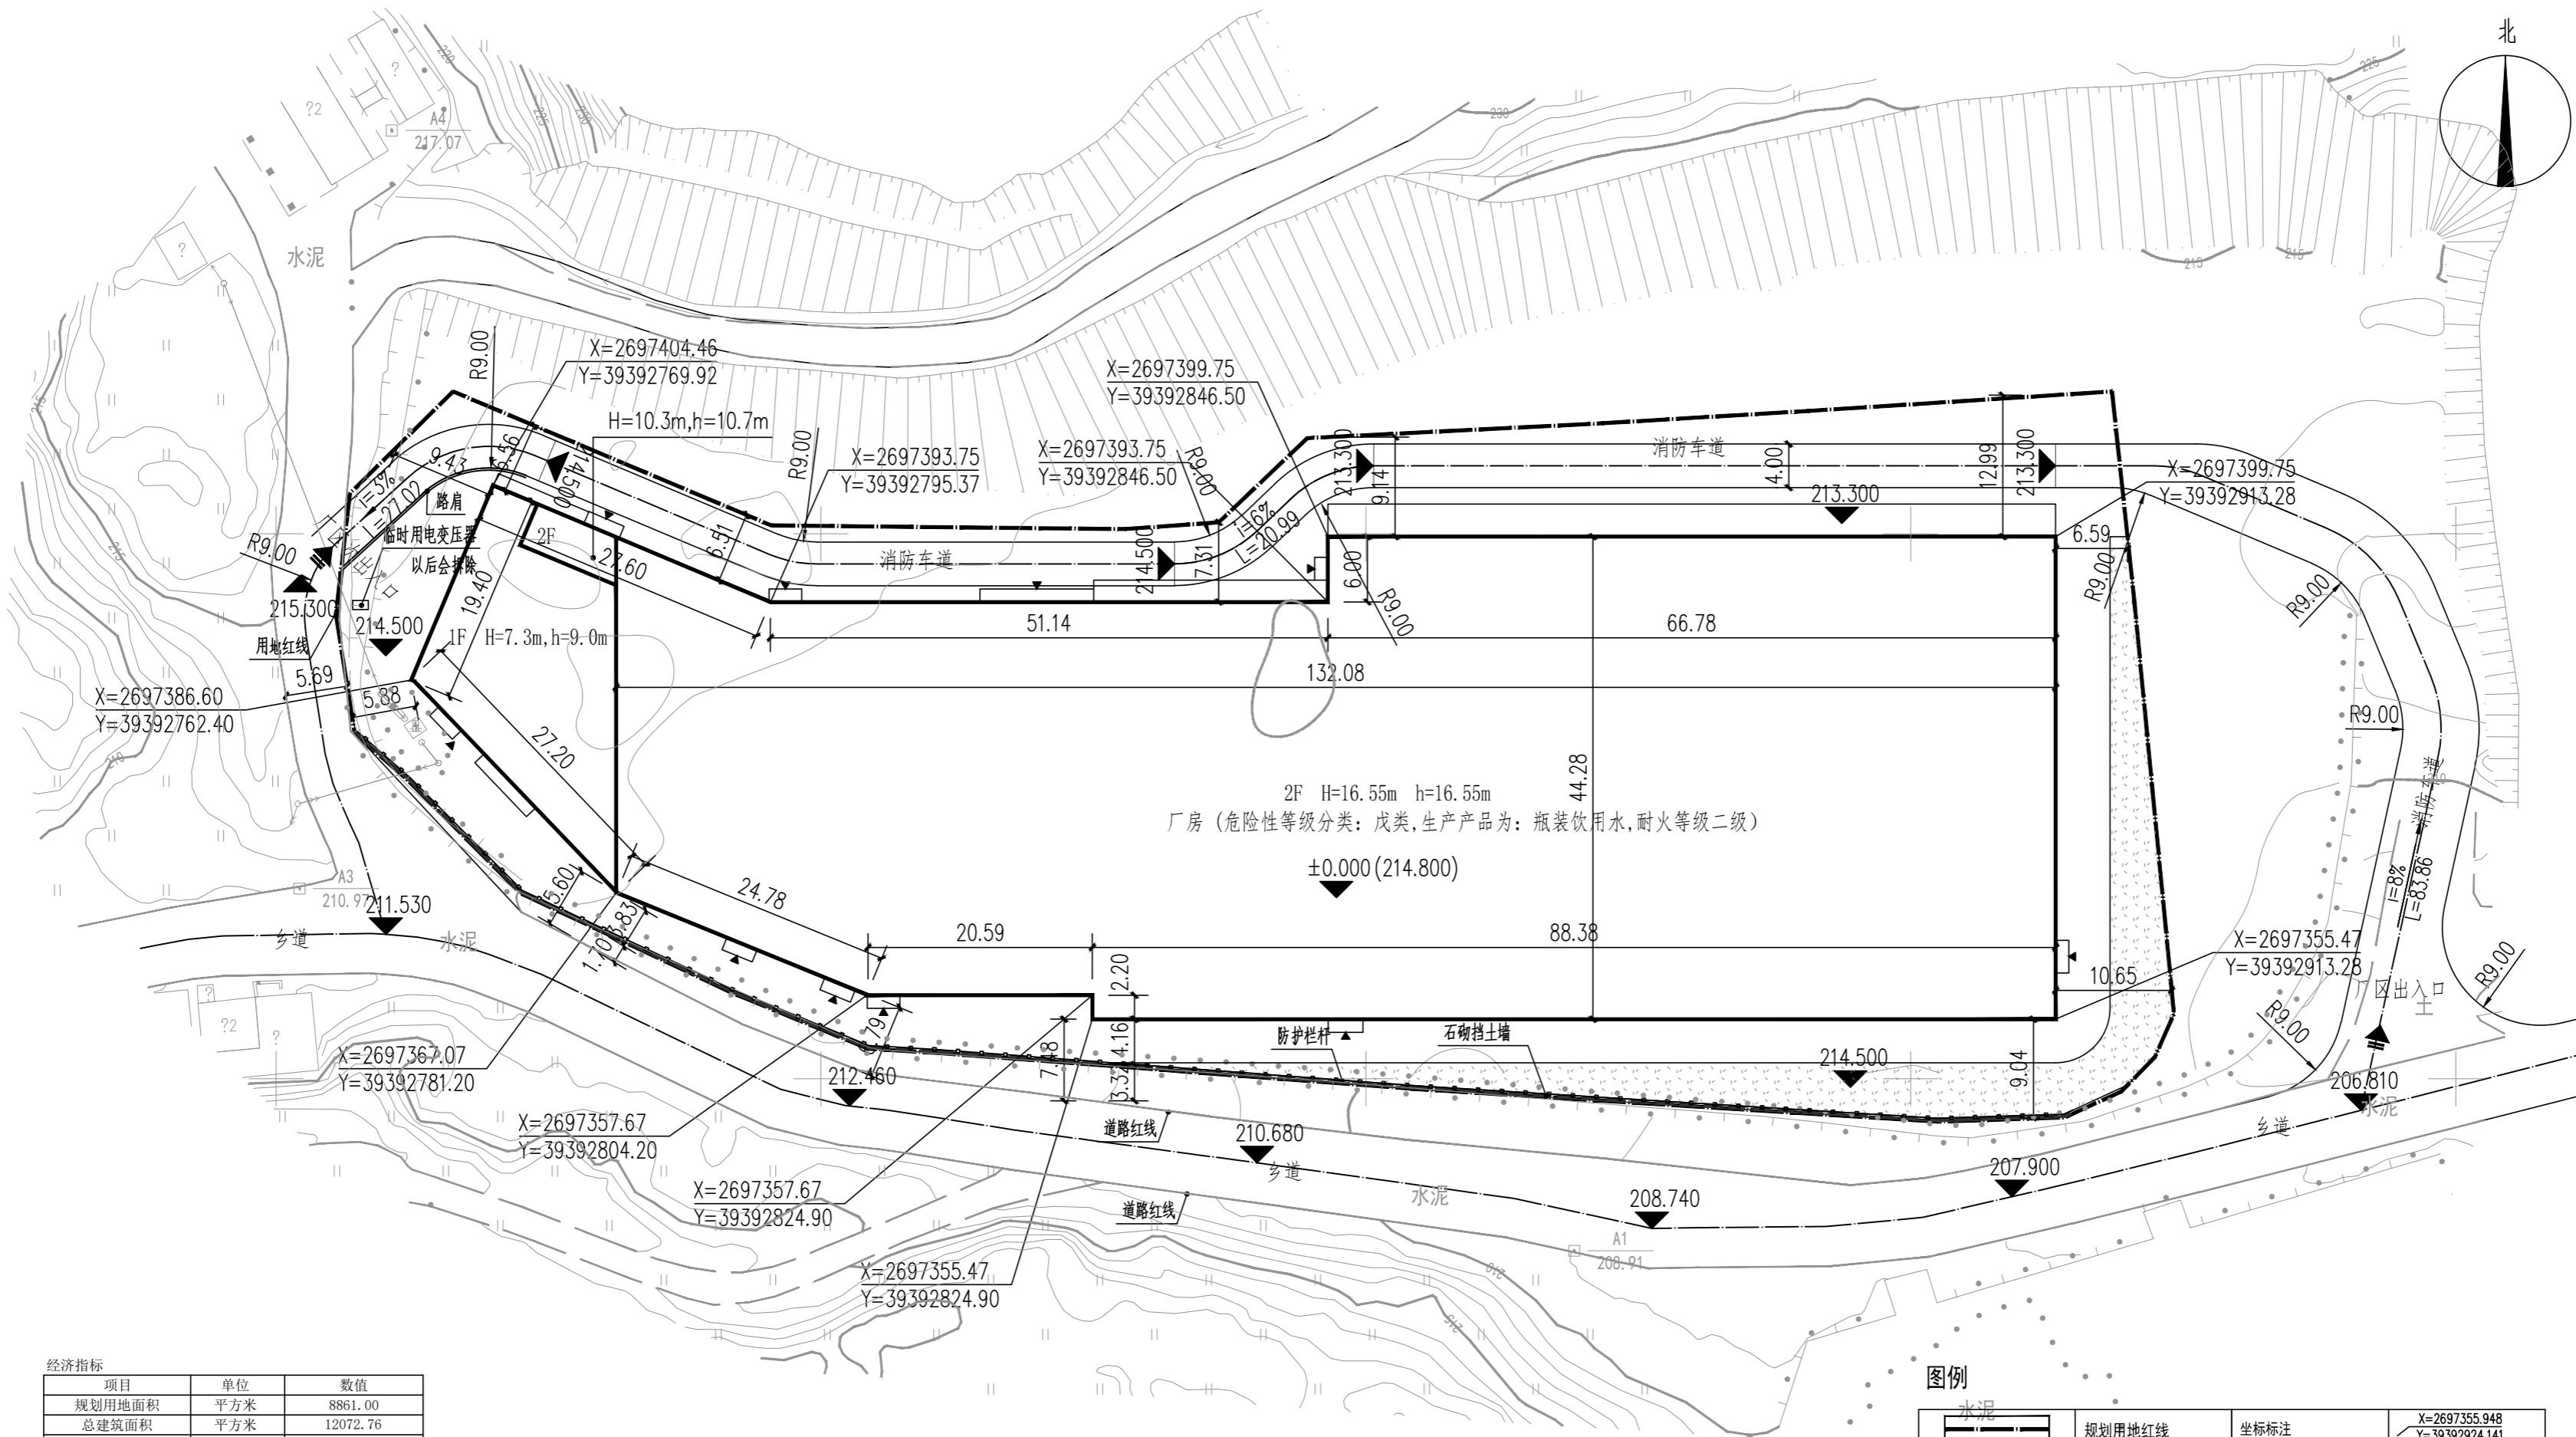

 水泥	规划用地红线	坐标标注	X=2697355.948 Y=3939294.141
 建筑物轮廓线	道路		214.500
 规划建筑层数	场地设计标高		$\pm 0.000 (214.800)$
 挡土墙	室内地坪设计标高		$\pm 0.000 (214.800)$
 混凝土护栏	主要出入口		
H=16.55m	建筑消防高度、规划高度		建筑出入口

说明: 1. 本图根据梅州市梅县区粤信测绘服务有限公司提供的实测地形图(电子版)为底图绘制
2. 本图尺寸以米为单位