





- 图例 (鱼)
-  用地红线
  -  建筑红线
  -  投影红线
  -  出入口


技术经济指标

用地红线面积	149.99m <sup>2</sup>
建筑基地面积	125.00m <sup>2</sup>
总建筑面积	250.00m <sup>2</sup>
一层建筑面积	125.00m <sup>2</sup>
其中二层建筑面积	125.00m <sup>2</sup>
建筑层数	2层

工程勘察设计资质(出图)专用章  
 安徽焕文建筑工程有限公司  
 工程设计乙级证书编号: A234050383  
 安徽省住房和城乡建设厅监制(A)  
 有效期至二〇二七年十一月二十八日

中华人民共和国一级注册建筑师  
 姓名: 田雨  
 注册号: 3405038-001  
 有效期: 至2026年8月

总平面图 1:200

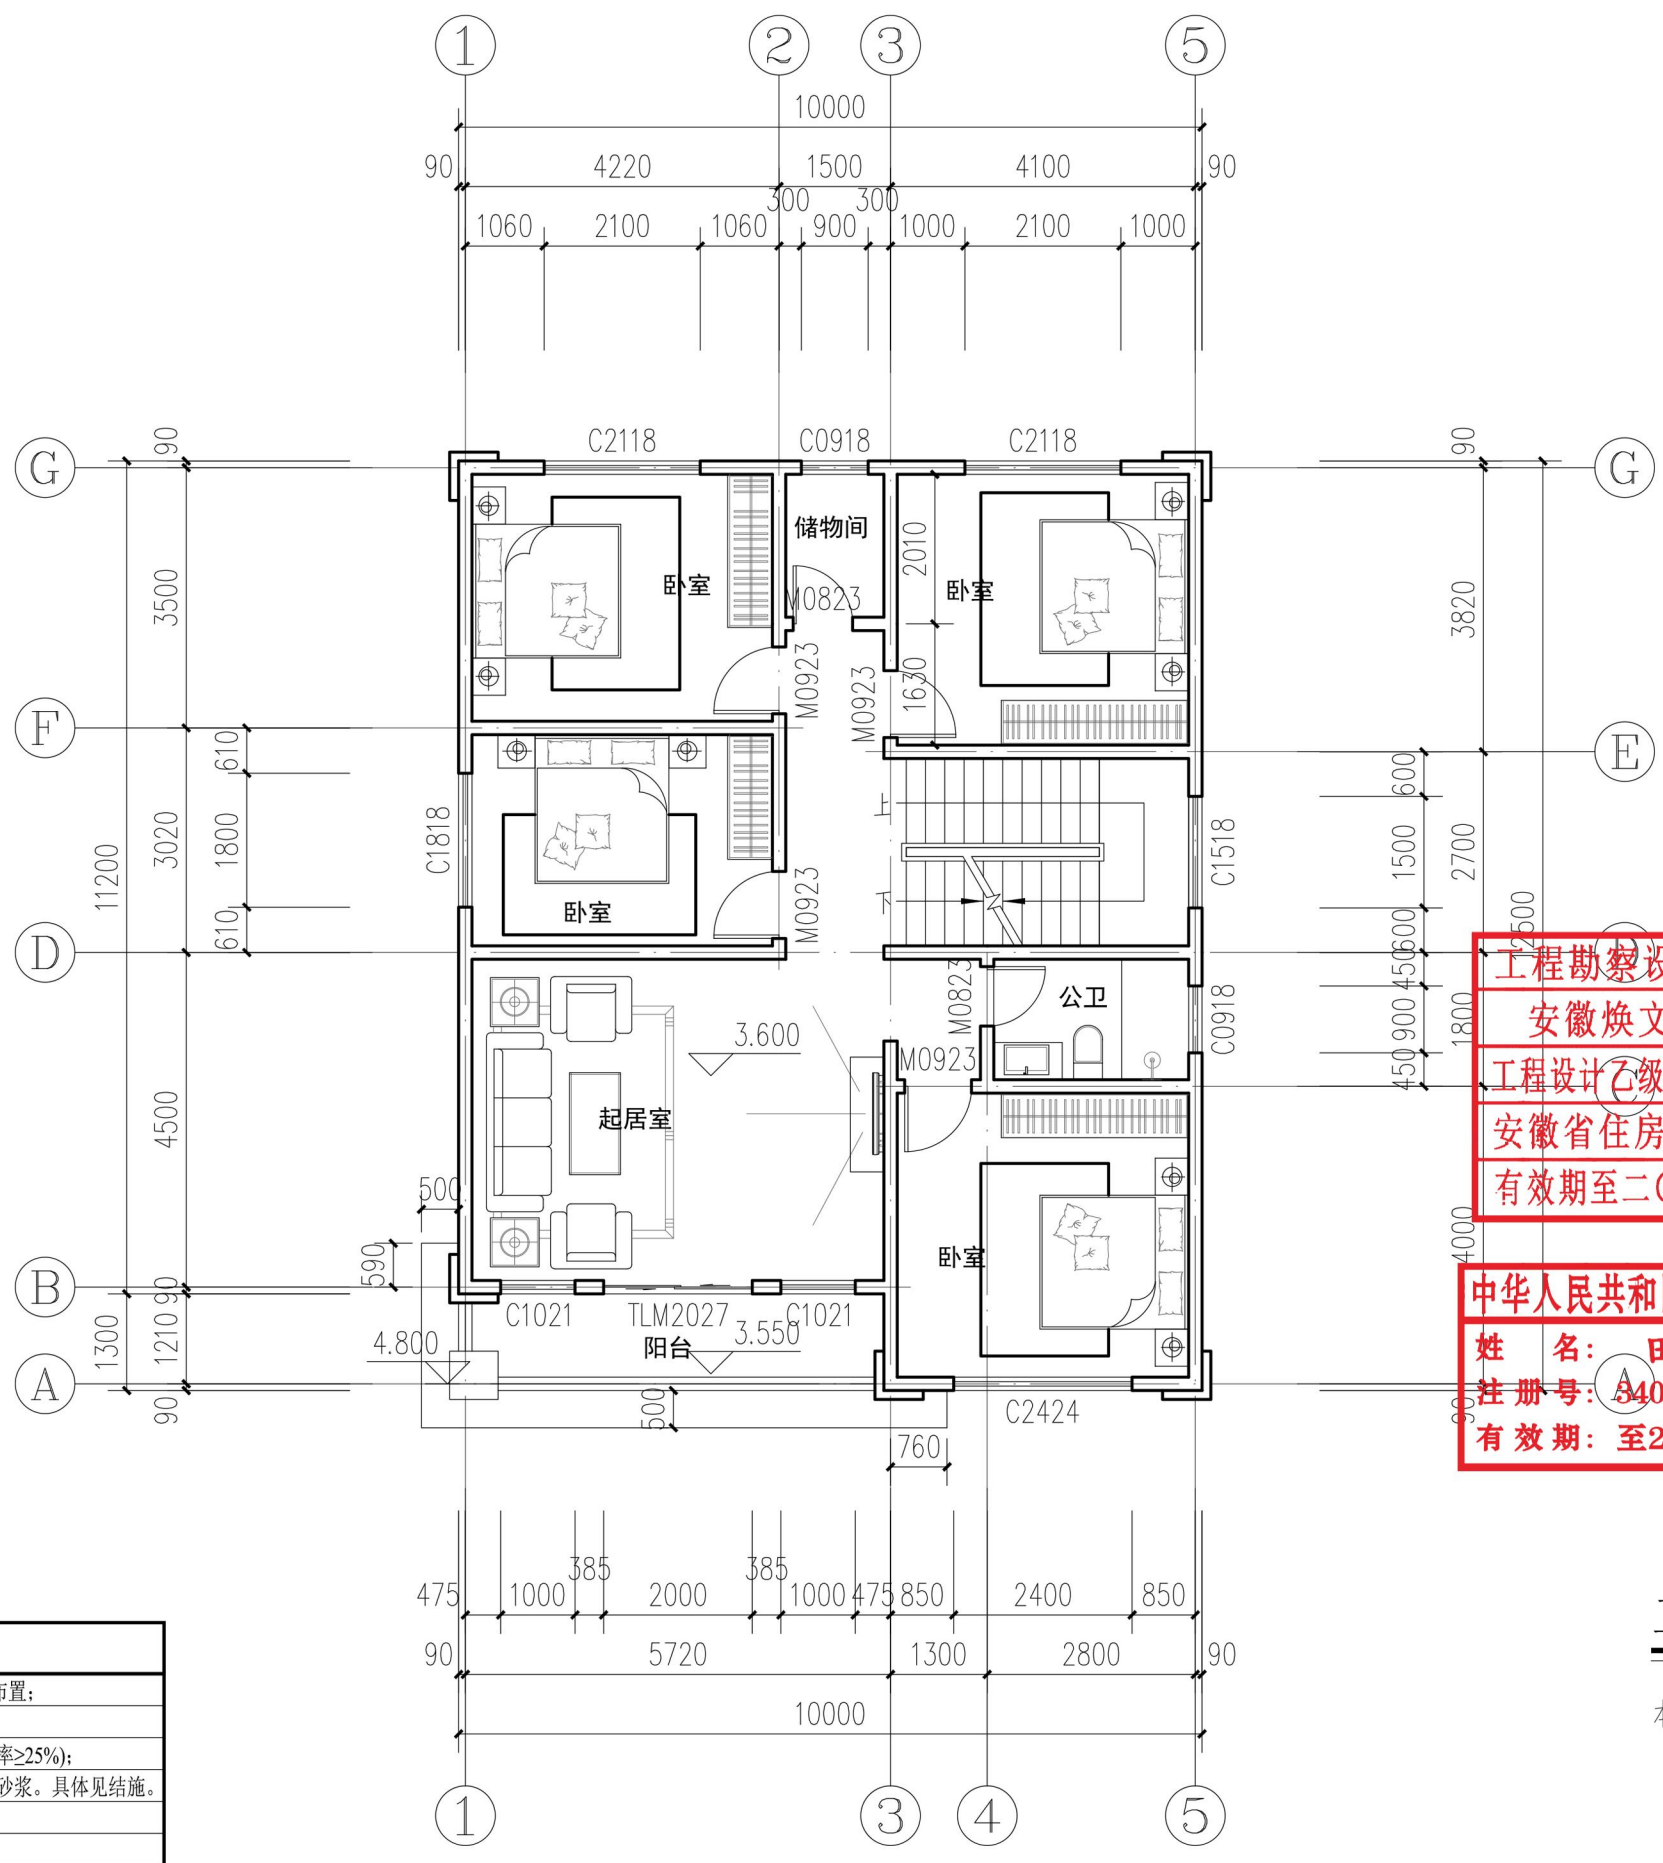

平面说明:

- 1、门垛尺寸未标注的为柱边或100, 未注明门窗均为居中布置;
- 2、柱定位及尺寸详结施;
- 3、外墙、分隔墙厚均为180厚非粘土烧结页岩多孔砖(孔洞率≥25%); ±0.000以下墙体采用MU10烧结页岩实心砖, M7.5水泥砂浆。具体见结施。
- 4、各预留洞口定位详相关专业施工图;
- 5、卫生间和阳台楼地面标高比相应楼层标高降50毫米;
- 6、图中未注明找坡均为建筑找坡, 坡度均不小于1%;
- 7、所有与水、电、空调、通讯、设备有关的预留孔、预埋件施工时应与各专业施工图配合实施, 严禁事后敲打;

工程勘察设计资质(出图)专用章  
 安徽焕文建筑工程有限公司  
 工程设计乙级 证书编号: A234050383  
 安徽省住房和城乡建设厅监制(A)  
 有效期至二〇二七年十一月二十八日

中华人民共和国一级注册建筑师  
 姓名: 田雨  
 注册号: A405038-001  
 有效期: 至2026年8月

二层平面图 1:100

本层建筑面积: 125.00m<sup>2</sup>



安徽焕文建筑工程有限公司  
 AN HUI HUAN WEN JIAN ZHU GONG CHENG YOU XIAN GONG SI  
 ■ 建筑行业建筑工程乙级: A234050383

声明  
 DECLARE  
 ■ 此设计图纸知识产权归本单位所有, 未经我单位许可, 严禁拷贝复制。  
 ■ 图纸需经我单位签字后, 方为有效图纸。  
 ■ 未经相关部门审批审查的施工图纸不得用于施工。  
 ■ 若施工图与规划审批后图纸不一致不得用于施工。

定位  
 KEY PLANE

建设单位  
 CONSTRUCTION UNIT


工程名称  
 PROJECT NAME  
 梅州市梅县区城镇陈府

设计签字  
 SIGNATURE

	实名 SOLID	签名 SIGNS
审定 APPROVED BY	童浩	
审核 EXAMINED BY	田雨	
项目负责人 PROJECT CHIEF	田雨	
专业负责人 DISCIPLINE CHIEF	田雨	
校对 CHECKED	陈雅莉	
设计 DESIGNED	刘茹茹	

图纸名称  
 DRAWINGS TITLE  
 二层平面图

工程编号 PROJECT No.	
设计阶段 DISCIPLINE	施工图
版次 EDITION	01
专业 PHSAE	建筑
比例 SCALE	1:100
日期 DATE	2026.05
图号 DRAWING NO.	

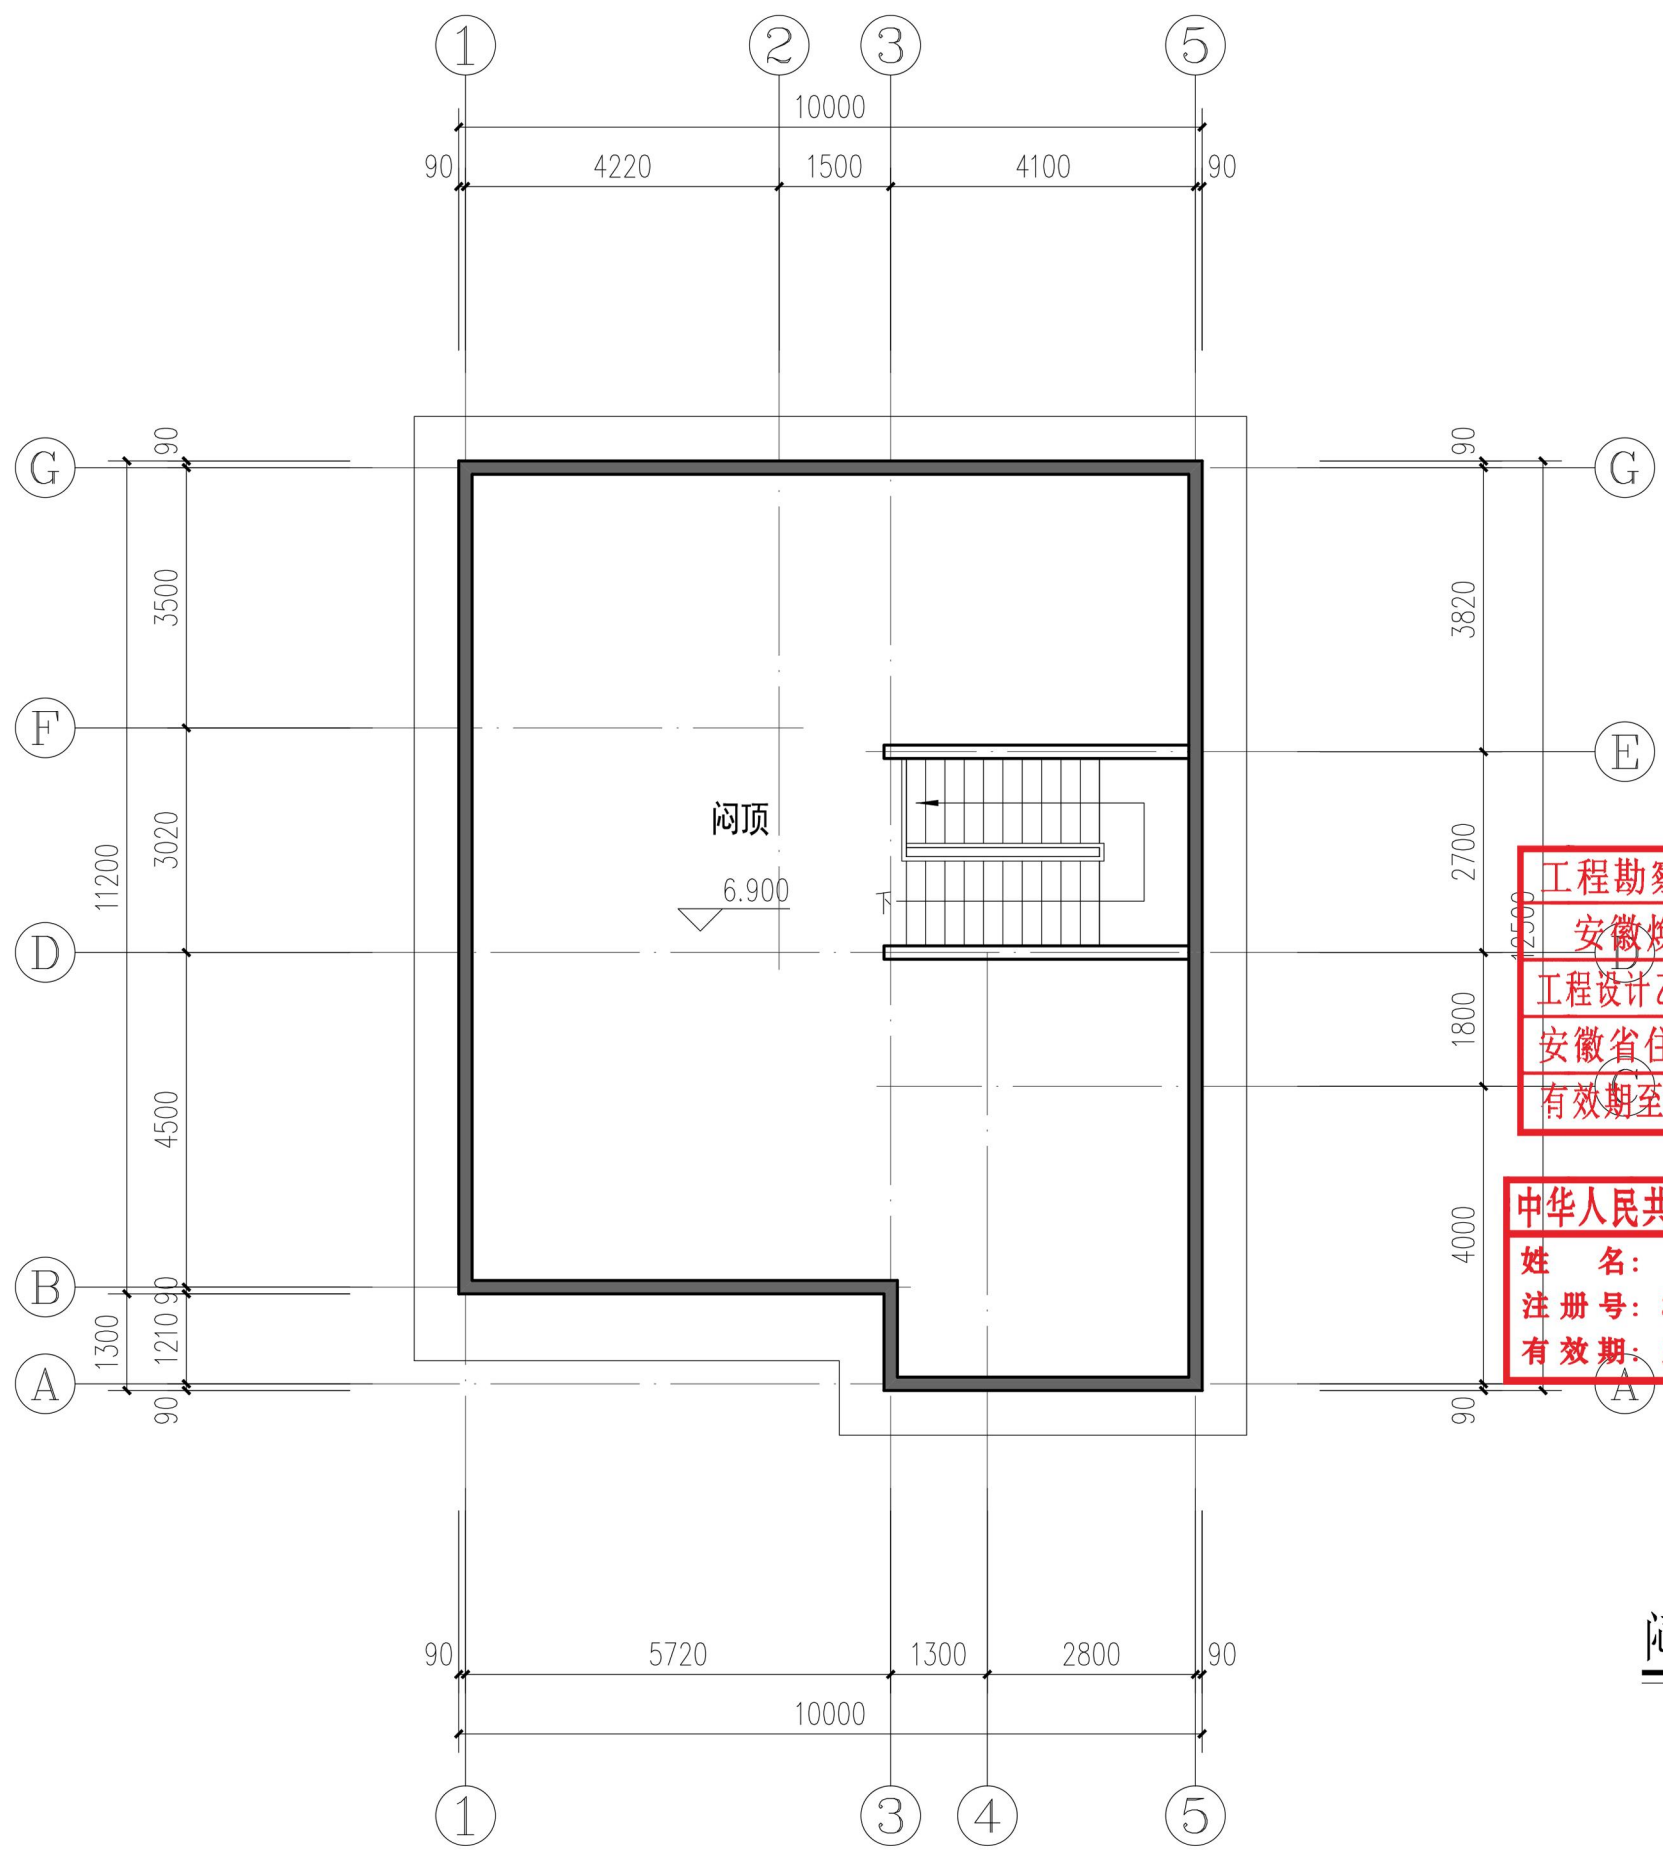

工程勘察设计资质(出图)专用章  
 安徽焕文建筑工程有限公司  
 工程设计乙级 证书编号: A234050383  
 安徽省住房和城乡建设厅监制(A)  
 有效期至二〇二七年十一月二十八日

中华人民共和国一级注册建筑师  
 姓名: 田雨  
 注册号: 3405038-001  
 有效期: 至2026年8月

闷顶层平面图 1:100



安徽焕文建筑工程有限公司  
 AN HUI HUAN WEN JIAN ZHU GONG CHENG YOU XIAN GONG SI  
 ■ 建筑行业建筑工程乙级: A234050383

声明  
 DECLARE

■ 此设计图纸知识产权归本单位所有, 未经我公司许可, 严禁拷贝复制。  
 ■ 图纸需经我公司签字后, 方为有效图纸。  
 ■ 未经相关部门审批审查的施工图纸不得用于施工。  
 ■ 若施工图与规划审批后图纸不一致不得用于施工。

定位  
 KEY PLANE

建设单位  
 CONSTRUCTION UNIT

工程名称  
 PROJECT NAME

梅州市梅县区城城镇陈府


设计签字  
 SIGNATURE

	实名 SOLID	签名 SIGNS
审定 APPROVED BY	童浩	
审核 EXAMINED BY	田雨	
项目负责人 PROJECT CHIEF	田雨	
专业负责人 DISCIPLINE CHIEF	田雨	
校对 CHECKED	陈雅莉	
设计 DESIGNED	刘茹茹	

图纸名称  
 DRAWINGS TITLE

闷顶层平面图

工程编号 PROJECT No.	
设计阶段 DISCIPLINE	施工图
版次 EDITION	01
专业 PHSAE	建筑
比例 SCALE	1:100
日期 DATE	2026.05
图号 DRAWING NO.	

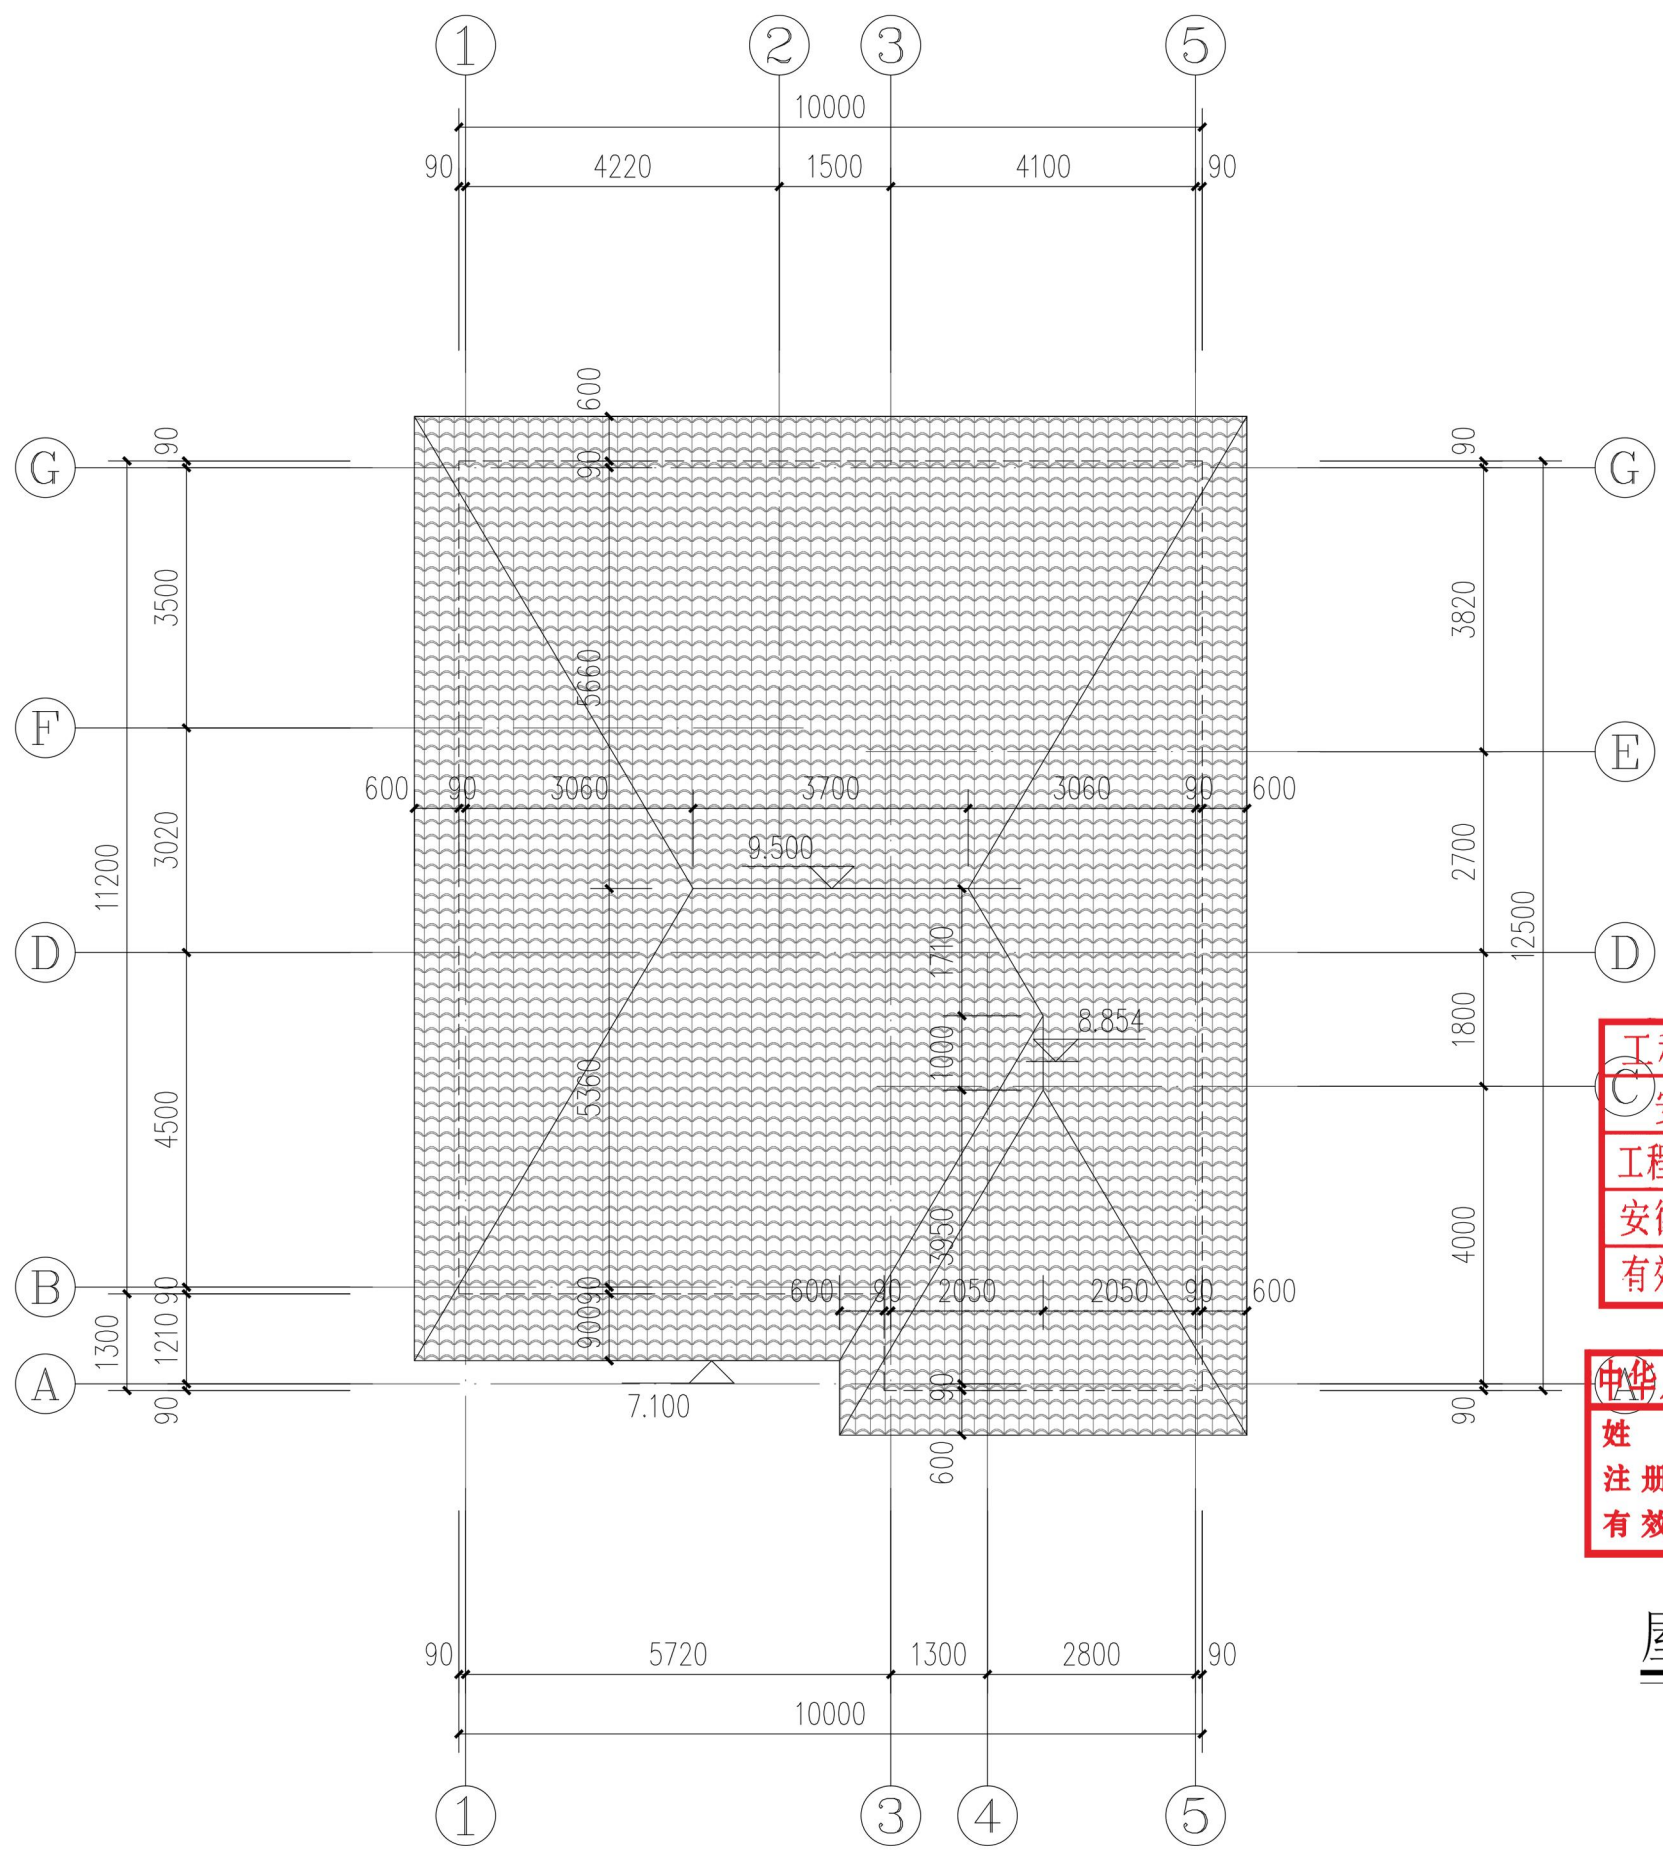

工程勘察设计资质(出图)专用章  
 安徽焕文建筑工程有限公司  
 工程设计乙级 证书编号: A234050383  
 安徽省住房和城乡建设厅监制(A)  
 有效期至二〇二七年十一月二十八日

中华人民共和国一级注册建筑师  
 姓名: 田雨  
 注册号: 3405038-001  
 有效期: 至2026年8月

屋顶层平面图 1:100



安徽焕文建筑工程有限公司  
 AN HUI HUAN WEN JIAN ZHU GONG CHENG YOU XIAN GONG SI  
 ■ 建筑行业建筑工程乙级: A234050383

**声 明**  
 DECLARE

■ 此设计图纸知识产权归本单位所有, 未经我公司许可, 严禁拷贝复制。  
 ■ 图纸需经我公司签字后, 方为有效图纸。  
 ■ 未经相关部门审批审查的施工图纸不得用于施工。  
 ■ 若施工图与规划审批后图纸不一致不得用于施工。

定位  
 KEY PLANE

建设单位  
 CONSTRUCTION UNIT

工程名称  
 PROJECT NAME


梅州市梅县区城东镇陈府

设计签字		
	实 名	签 名
SOLID	SIGNATURE	SIGNATURE
审 定	童浩	
APPROVED BY	童浩	
核 对	田雨	
EXAMINED BY	田雨	
项 目 负 责 人	田雨	
PROJECT CHIEF	田雨	
专 业 负 责 人	田雨	
DISCIPLINE CHIEF	田雨	
校 对	陈雅莉	
CHECKED	陈雅莉	
设 计	刘茹茹	
DESIGNED	刘茹茹	

图纸名称  
 DRAWINGS TITLE

屋顶层平面图


工程编号	PROJECT No.
设计阶段	施工图
版 次	01
专 业	建筑
比 例	1:100
日 期	2026.05
图 号	DRAWING NO.

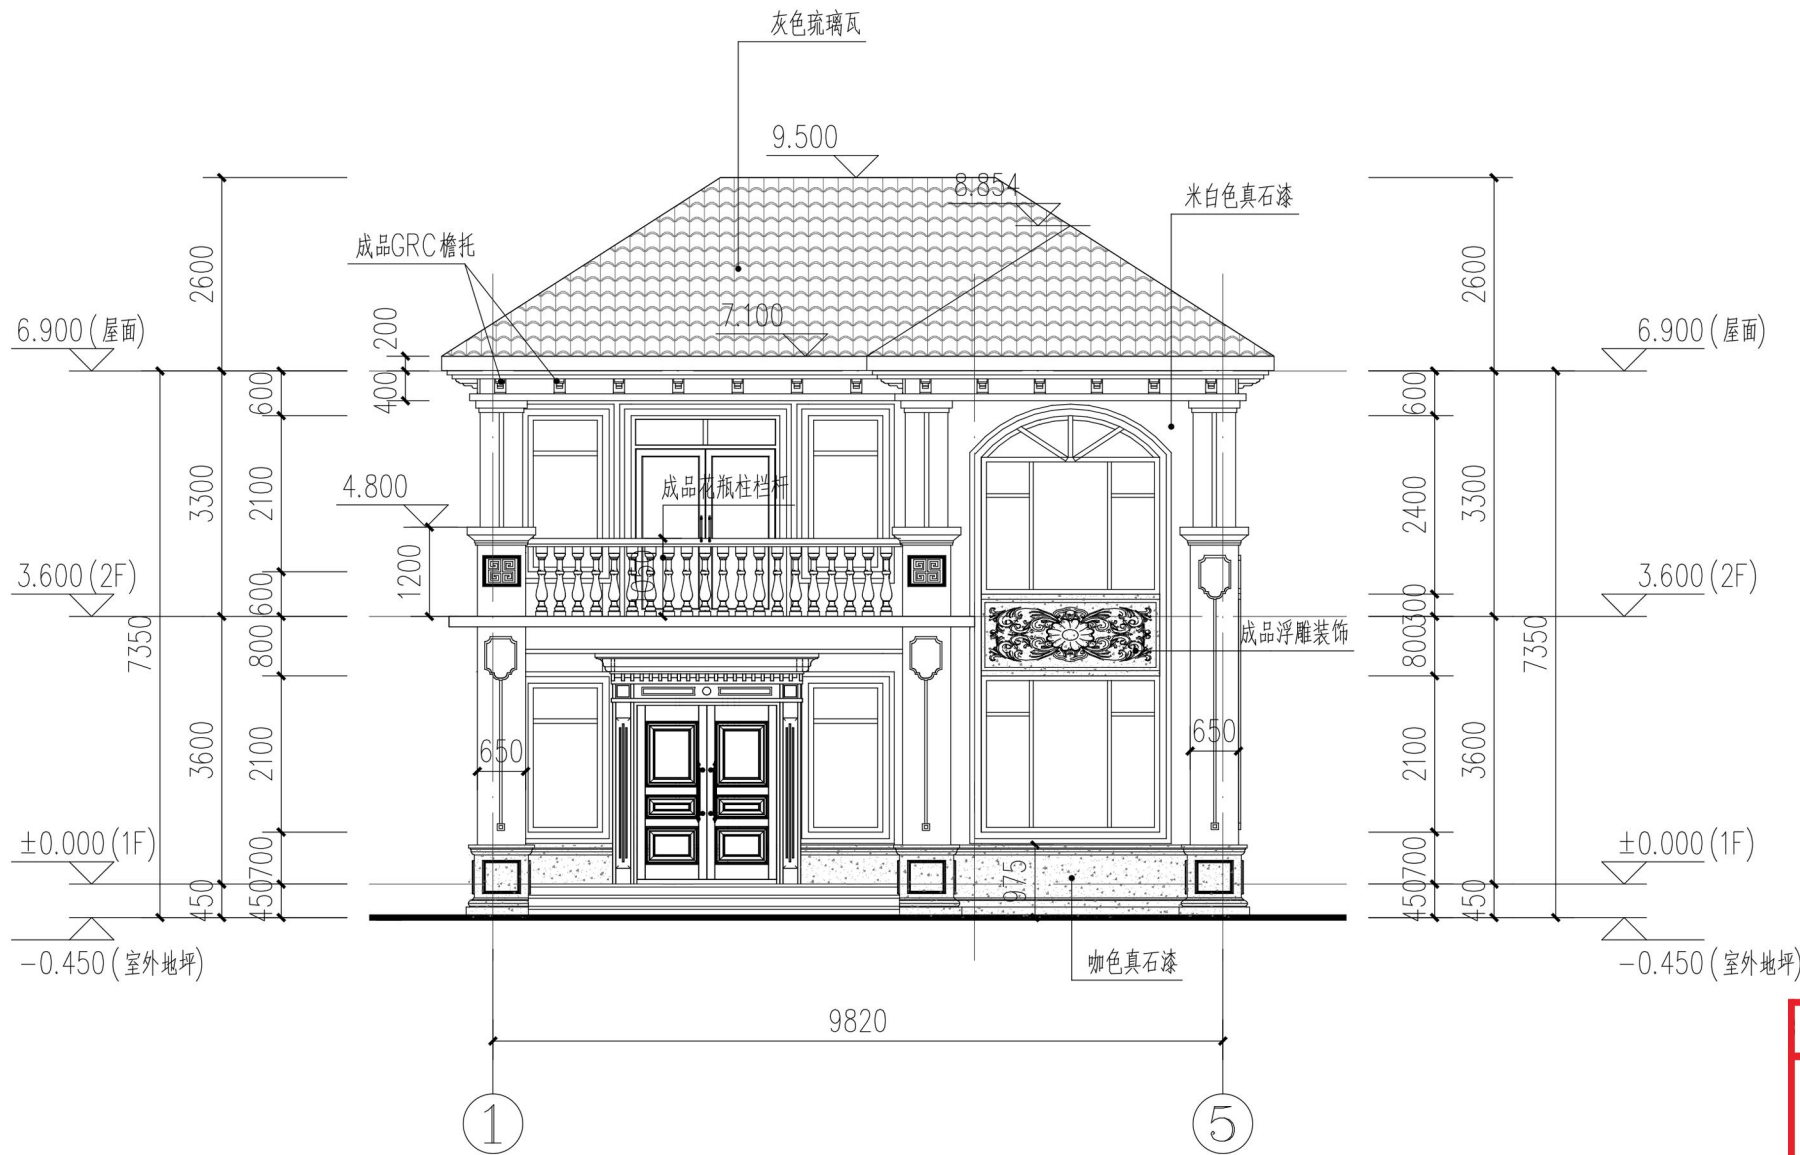

①~⑤轴立面图 1:100

立面说明:

- 1、未注明墙面及线条均为真石漆外墙涂料，颜色参考效果图。
- 2、涂料外墙做法详见图集：05J909图集57页12B；
- 3、面砖外墙做法详见图集：05J909图集62页18B；

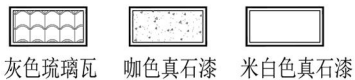

注：具体外装饰参照效果图。

工程勘察设计资质(出图)专用章  
 安徽焕文建筑工程有限公司  
 工程设计乙级 证书编号: A234050383  
 安徽省住房和城乡建设厅(项目负责人)  
 有效期至二〇二七年十一月二日

中华人民共和国一级注册建筑师  
 姓名: 田雨  
 注册号: 3405038-001  
 有效期: 至2026年8月

安徽焕文建筑工程有限公司  
 AN HUI HUAN WEN JIAN ZHU GONG CHENG YOU XIAN GONG SI  
 ■ 建筑行业建筑工程乙级: A234050383

声明  
 DECLARE  
 ■ 此设计图纸知识产权归本单位所有，未经我单位许可，严禁拷贝复制。  
 ■ 图纸需经我单位签字后，方为有效图纸。  
 ■ 未经相关部门审批审查的施工图纸不得用于施工。  
 ■ 若施工图与规划审批后图纸不一致不得用于施工。

定位  
 KEY PLANE

建设单位  
 CONSTRUCTION UNIT  
 工程名称  
 PROJECT NAME  
 梅州市梅县区城东镇陈府

设计签字		SIGNATURE	
实名	签名	SOLID	SIGNS
童浩		审定	
田雨		审核	
田雨		项目负责人	
田雨		专业负责人	
陈雅莉		校对	
刘茹茹		设计	

图纸名称  
 DRAWING TITLE  
 ①~⑤轴立面图

工程编号 PROJECT No.	
设计阶段 DISCIPLINE	施工图
版次 EDITION	01
专业 PHSAE	建筑
比例 SCALE	1:100
日期 DATE	2026.05
图号 DRAWING NO.	



安徽焕文建筑工程有限公司  
AN HUI HUAN WEN JIAN ZHU GONG CHENG YOU XIAN GONG SI  
■ 建筑行业建筑工程乙级: A234050383

声明

DECLARE

- 此设计图纸知识产权归本单位所有, 未经我单位许可, 严禁拷贝复制。
- 图纸需经我单位签字后, 方为有效图纸。
- 未经相关部门审批审查的施工图纸不得用于施工。
- 若施工图与规划审批后图纸不一致不得用于施工。

定位  
KEY PLANE

建设单位

CONSTRUCTION UNIT

工程名称

PROJECT NAME

梅州市梅县区城镇陈府

设计签字

SIGNATURE

	实名 SOLID	签名 SIGNS
审定 APPROVED BY	童浩	
审核 EXAMINED BY	田雨	
项目负责人 PROJECT CHIEF	田雨	
专业负责人 DISCIPLINE CHIEF	田雨	
校核 CHECK	陈雅莉	
设计 DESIGN	刘茹茹	

工程勘察设计资质(出图)专用章  
安徽焕文建筑工程有限公司  
工程设计乙级 证书编号: A234050383  
安徽省住房和城乡建设厅监制(A)  
有效期至二〇二七年十一月


⑤~①轴立面图

中华人民共和国一级注册建筑师

姓名: 田雨  
注册号: 3405038-001  
有效期: 至2026年8月




工程编号 PROJECT No.	
设计阶段 DISCIPLINE	施工图
版次 EDITION	01
专业 PHSAC	建筑
比例 SCALE	1:100
日期 DATE	2026.05
图号 DRAWING NO.	

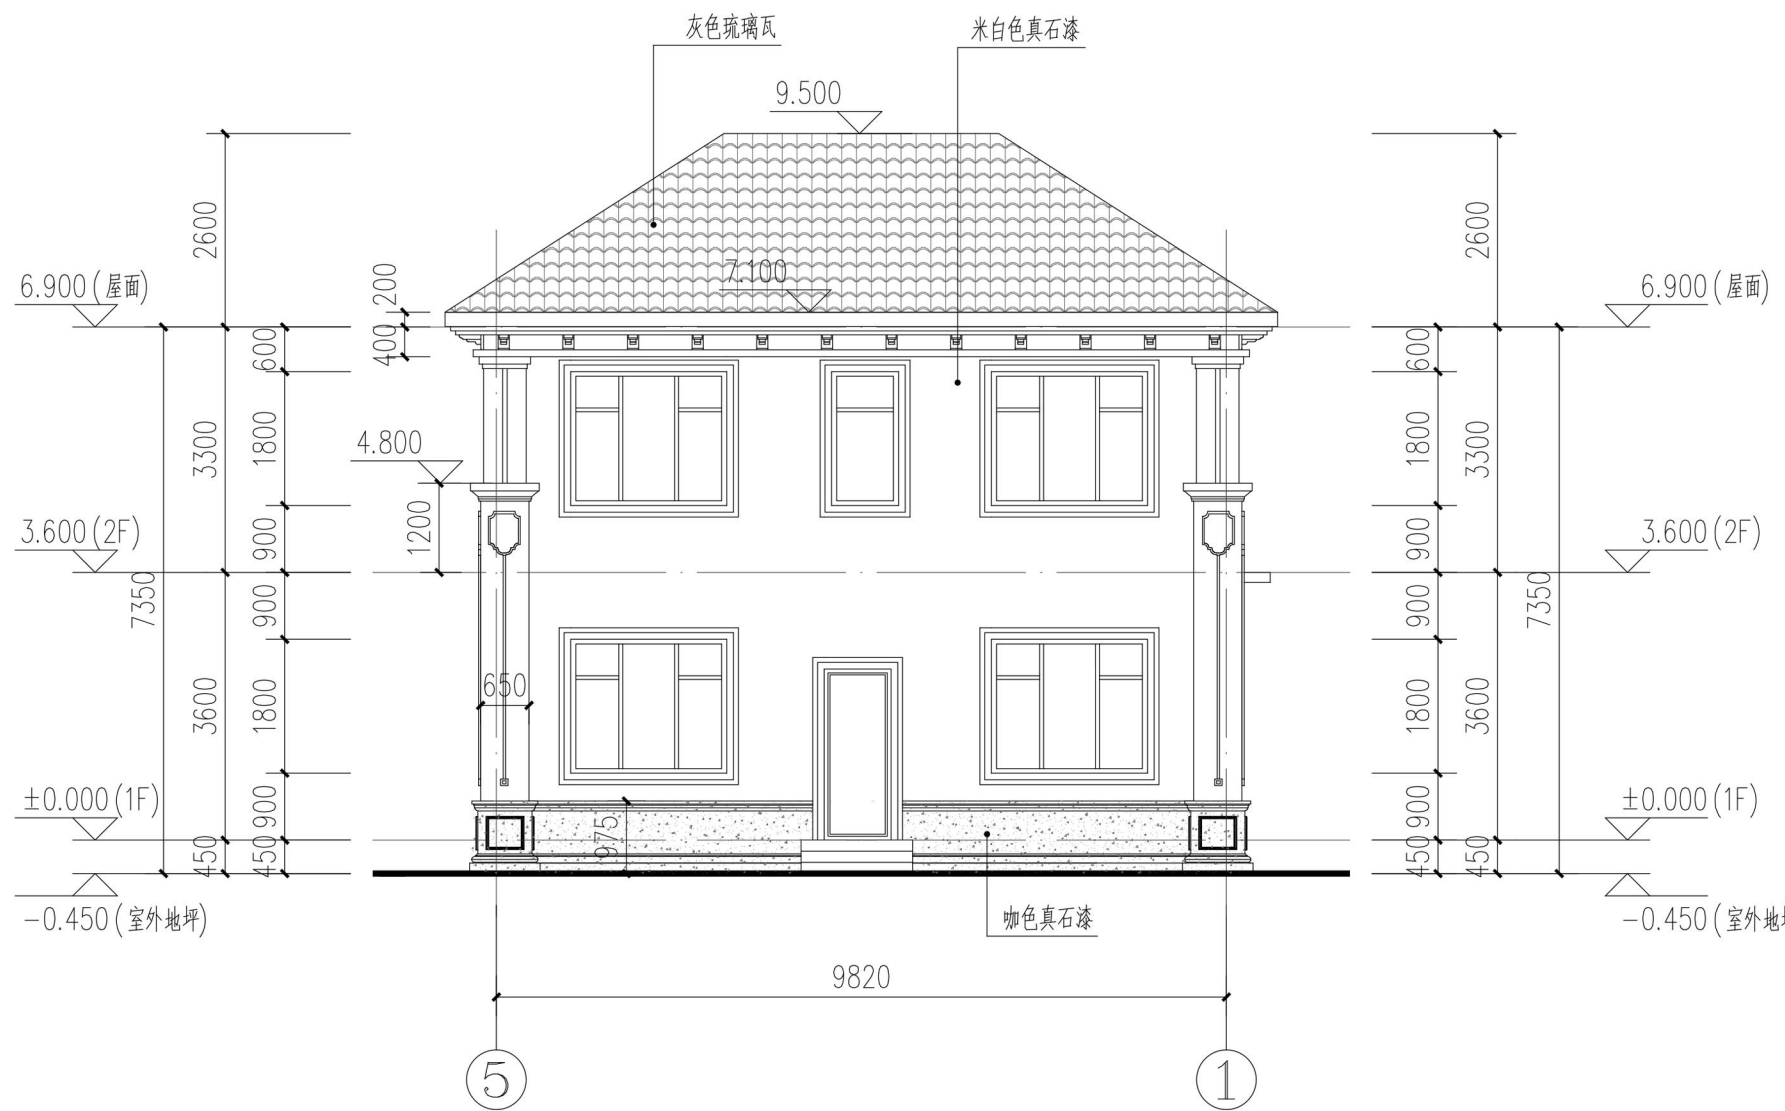


⑤~①轴立面图 1:100

立面说明:

- 1、未注明墙面及线条均为真石漆外墙涂料, 颜色参考效果图。
- 2、涂料外墙做法详见图集: 05J909图集57页12B;
- 3、面砖外墙做法详见图集: 05J909图集62页18B;

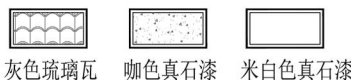

注: 具体外装饰参照效果图。

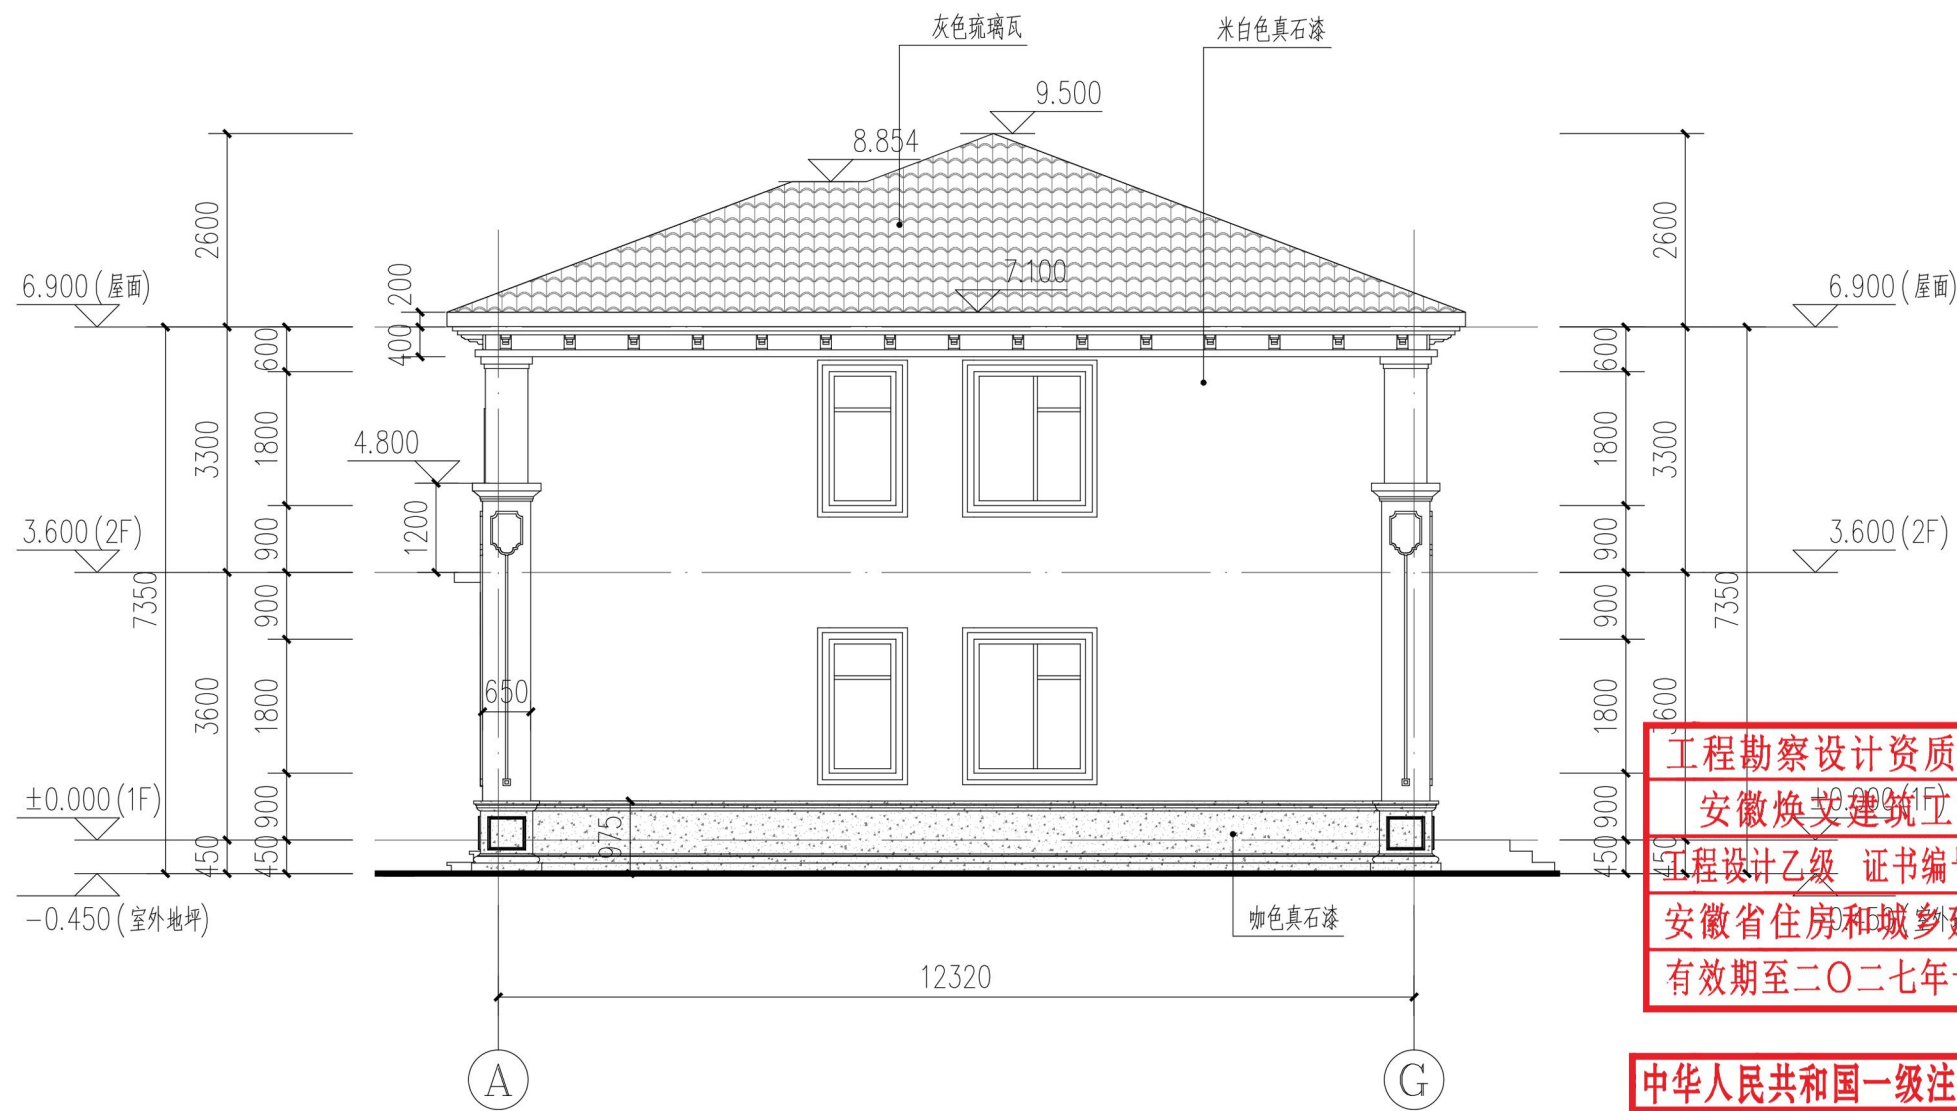

**A~G轴立面图 1:100**

工程勘察设计资质(出图)专用章  
 安徽煥文建筑工程有限公司  
 工程设计乙级 证书编号: A234050383  
 安徽省住房和城乡建设厅监制(A)  
 有效期至二〇二七年十一月二十八日

中华人民共和国一级注册建筑师  
 姓名: 田雨  
 注册号: 3405038-001  
 有效期: 至2026年8月

立面说明:

- 未注明墙面及线条均为真石漆外墙涂料, 颜色参考效果图。
- 涂料外墙做法详见图集: 05J909图集57页12B;
- 面砖外墙做法详见图集: 05J909图集62页18B;

灰色琉璃瓦	咖色真石漆	米白色真石漆

注: 具体外装饰参照效果图。

**安徽煥文建筑工程有限公司**  
 AN HUI HUAN WEN JIAN ZHU GONG CHENG YOU XIAN GONG SI  
 ■ 建筑行业建筑工程乙级: A234050383

---

**声明**  
 DECLARE

■ 此设计图纸知识产权归本单位所有, 未经我公司许可, 严禁拷贝复制。  
 ■ 图纸需经我公司签字后, 方为有效图纸。  
 ■ 未经相关部门审批审查的施工图纸不得用于施工。  
 ■ 若施工图与规划审批后图纸不一致不得用于施工。

---

**定位**  
 KEY PLANE

---

**建设单位**  
 CONSTRUCTION UNIT

---

**工程名称**  
 PROJECT NAME

梅州市梅江区城东镇陈府

---

**设计签字**  
 SIGNATURE

	实名 SOLID	签名 SIGNS
审定 APPROVED BY	童浩	
审核 EXAMINED BY	田雨	
项目负责人 PROJECT CHIEF	田雨	
专业负责人 DISCIPLINE CHIEF	田雨	
校对 CHECKED	陈雅莉	
设计 DESIGNED	刘茹茹	

---

**图纸名称**  
 DRAWINGS TITLE

A~G轴立面图

---

工程编号 PROJECT No.	
设计阶段 DISCIPLINE	施工图
版次 EDITION	01
专业 PHSAC	建筑
比例 SCALE	1:100
日期 DATE	2026.05
图号 DRAWING NO.	



安徽焕文建筑工程有限公司  
AN HUI HUAN WEN JIAN ZHU GONG CHENG YOU XIAN GONG SI  
■ 建筑行业建筑工程乙级: A234050383

声明  
DECLARE

■ 此设计图纸知识产权归本单位所有, 未经我单位许可, 严禁拷贝复制。  
■ 图纸需经我单位签字后, 方为有效图纸。  
■ 未经相关部门审批审查的施工图纸不得用于施工。  
■ 若施工图与规划审批后图纸不一致不得用于施工。

定位  
KEY PLANE

建设单位  
CONSTRUCTION UNIT

工程名称  
PROJECT NAME

梅州市梅县区城镇陈府

设计签字  
SIGNATURE

	实名 SOLID	签名 SIGNS
审定 APPROVED BY	童浩	
审核 EXAMINED BY	田雨	
项目负责人 PROJECT CHIEF	田雨	
专业负责人 DISCIPLINE CHIEF	田雨	
校对 CHECKED	陈雅莉	
设计 DESIGNED	刘茹茹	

图纸名称  
DRAWINGS TITLE

G~A轴立面图

工程编号  
PROJECT No.

设计阶段  
DISCIPLINE

版次  
EDITION

专业  
PHASE

比例  
SCALE

日期  
DATE

图号  
DRAWING NO.


施工图

01

建筑

1:100

2026.05

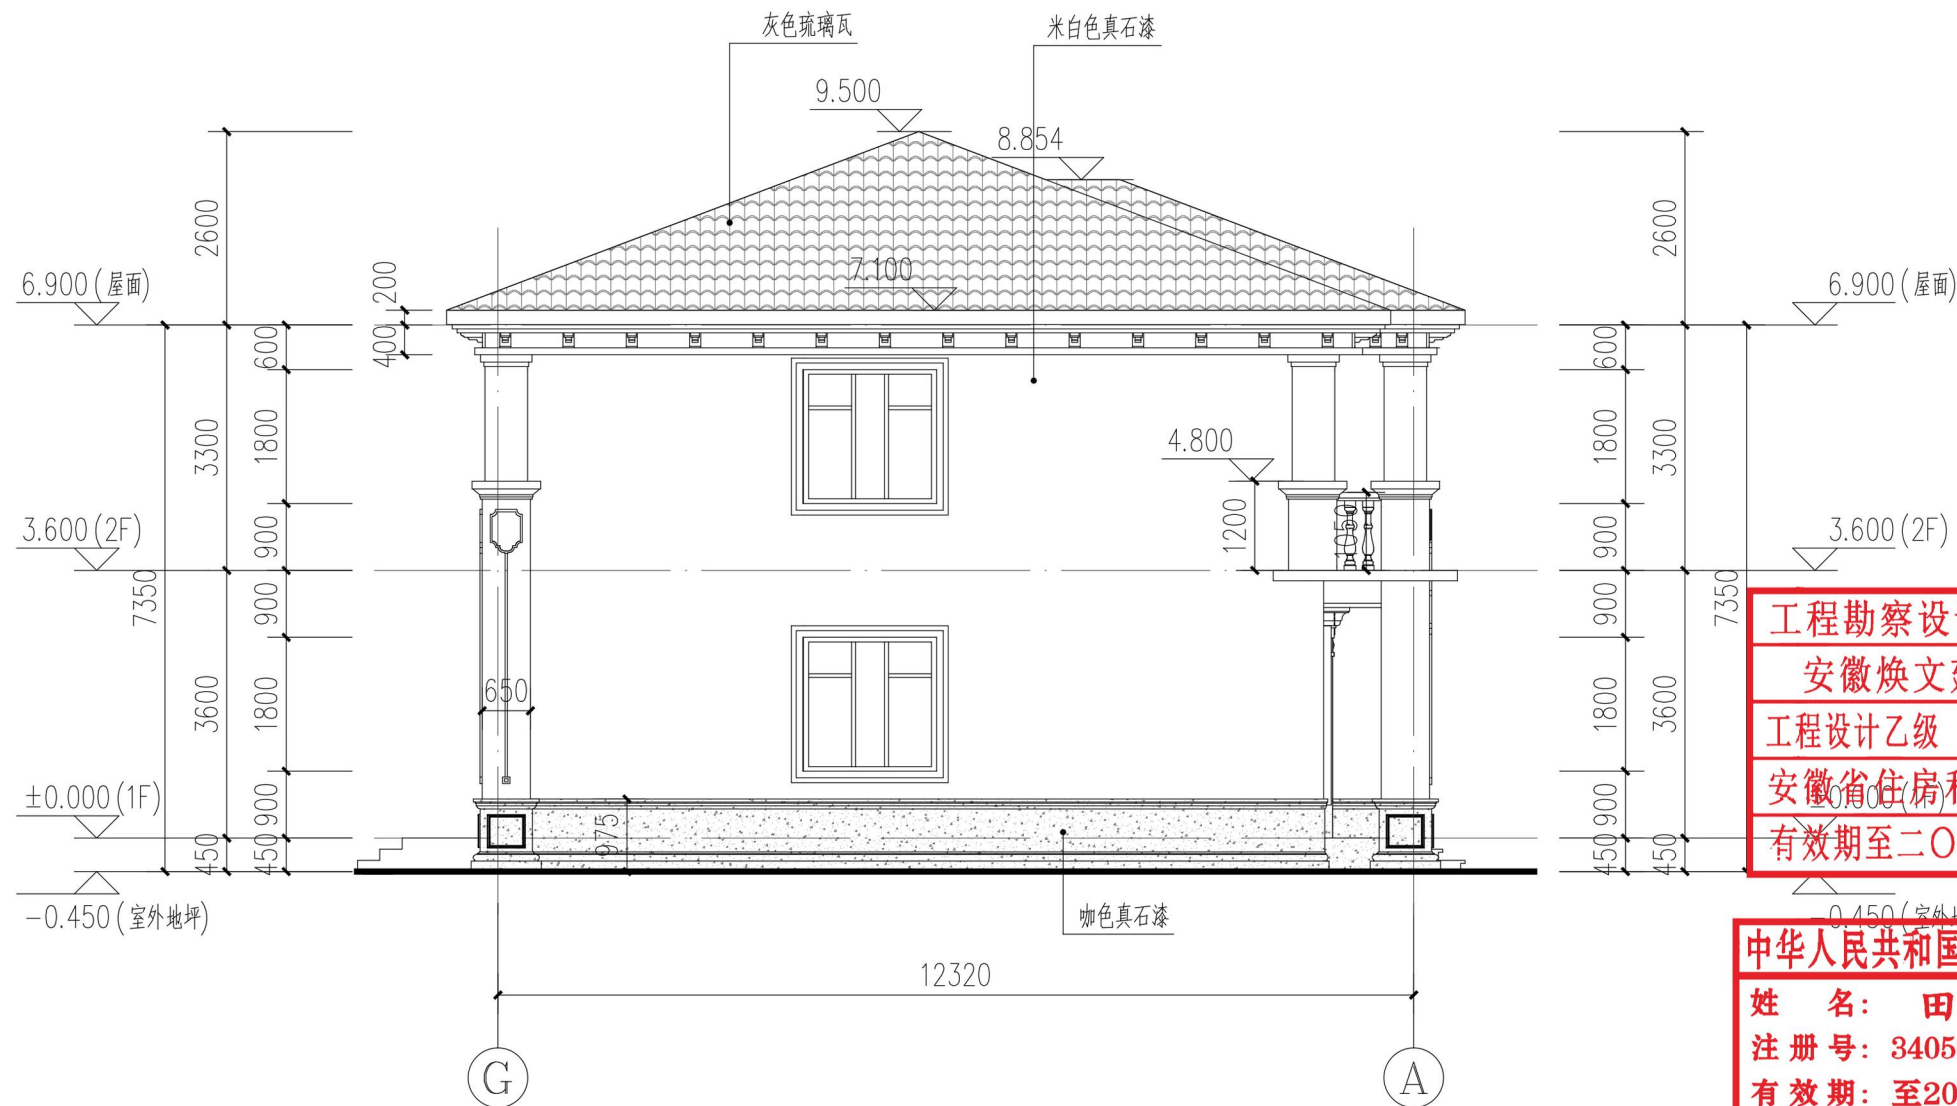


G~A轴立面图 1:100

工程勘察设计资质(出图)专用章  
安徽焕文建筑工程有限公司  
工程设计乙级 证书编号: A234050383  
安徽省住房和城乡建设厅监制(A)  
有效期至二〇二七年十一月二十八日

中华人民共和国一级注册建筑师  
姓名: 田雨  
注册号: 3405038-001  
有效期: 至2026年8月

立面说明:

- 1、未注明墙面及线条均为真石漆外墙涂料, 颜色参考效果图。
- 2、涂料外墙做法详见图集: 05J909图集57页12B;
- 3、面砖外墙做法详见图集: 05J909图集62页18B;

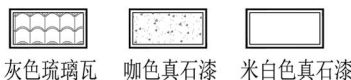

注: 具体外装饰参照效果图。