


日期	
姓名	
专业	电气暖通
日期	
姓名	
专业	建筑
	结构
	给排水

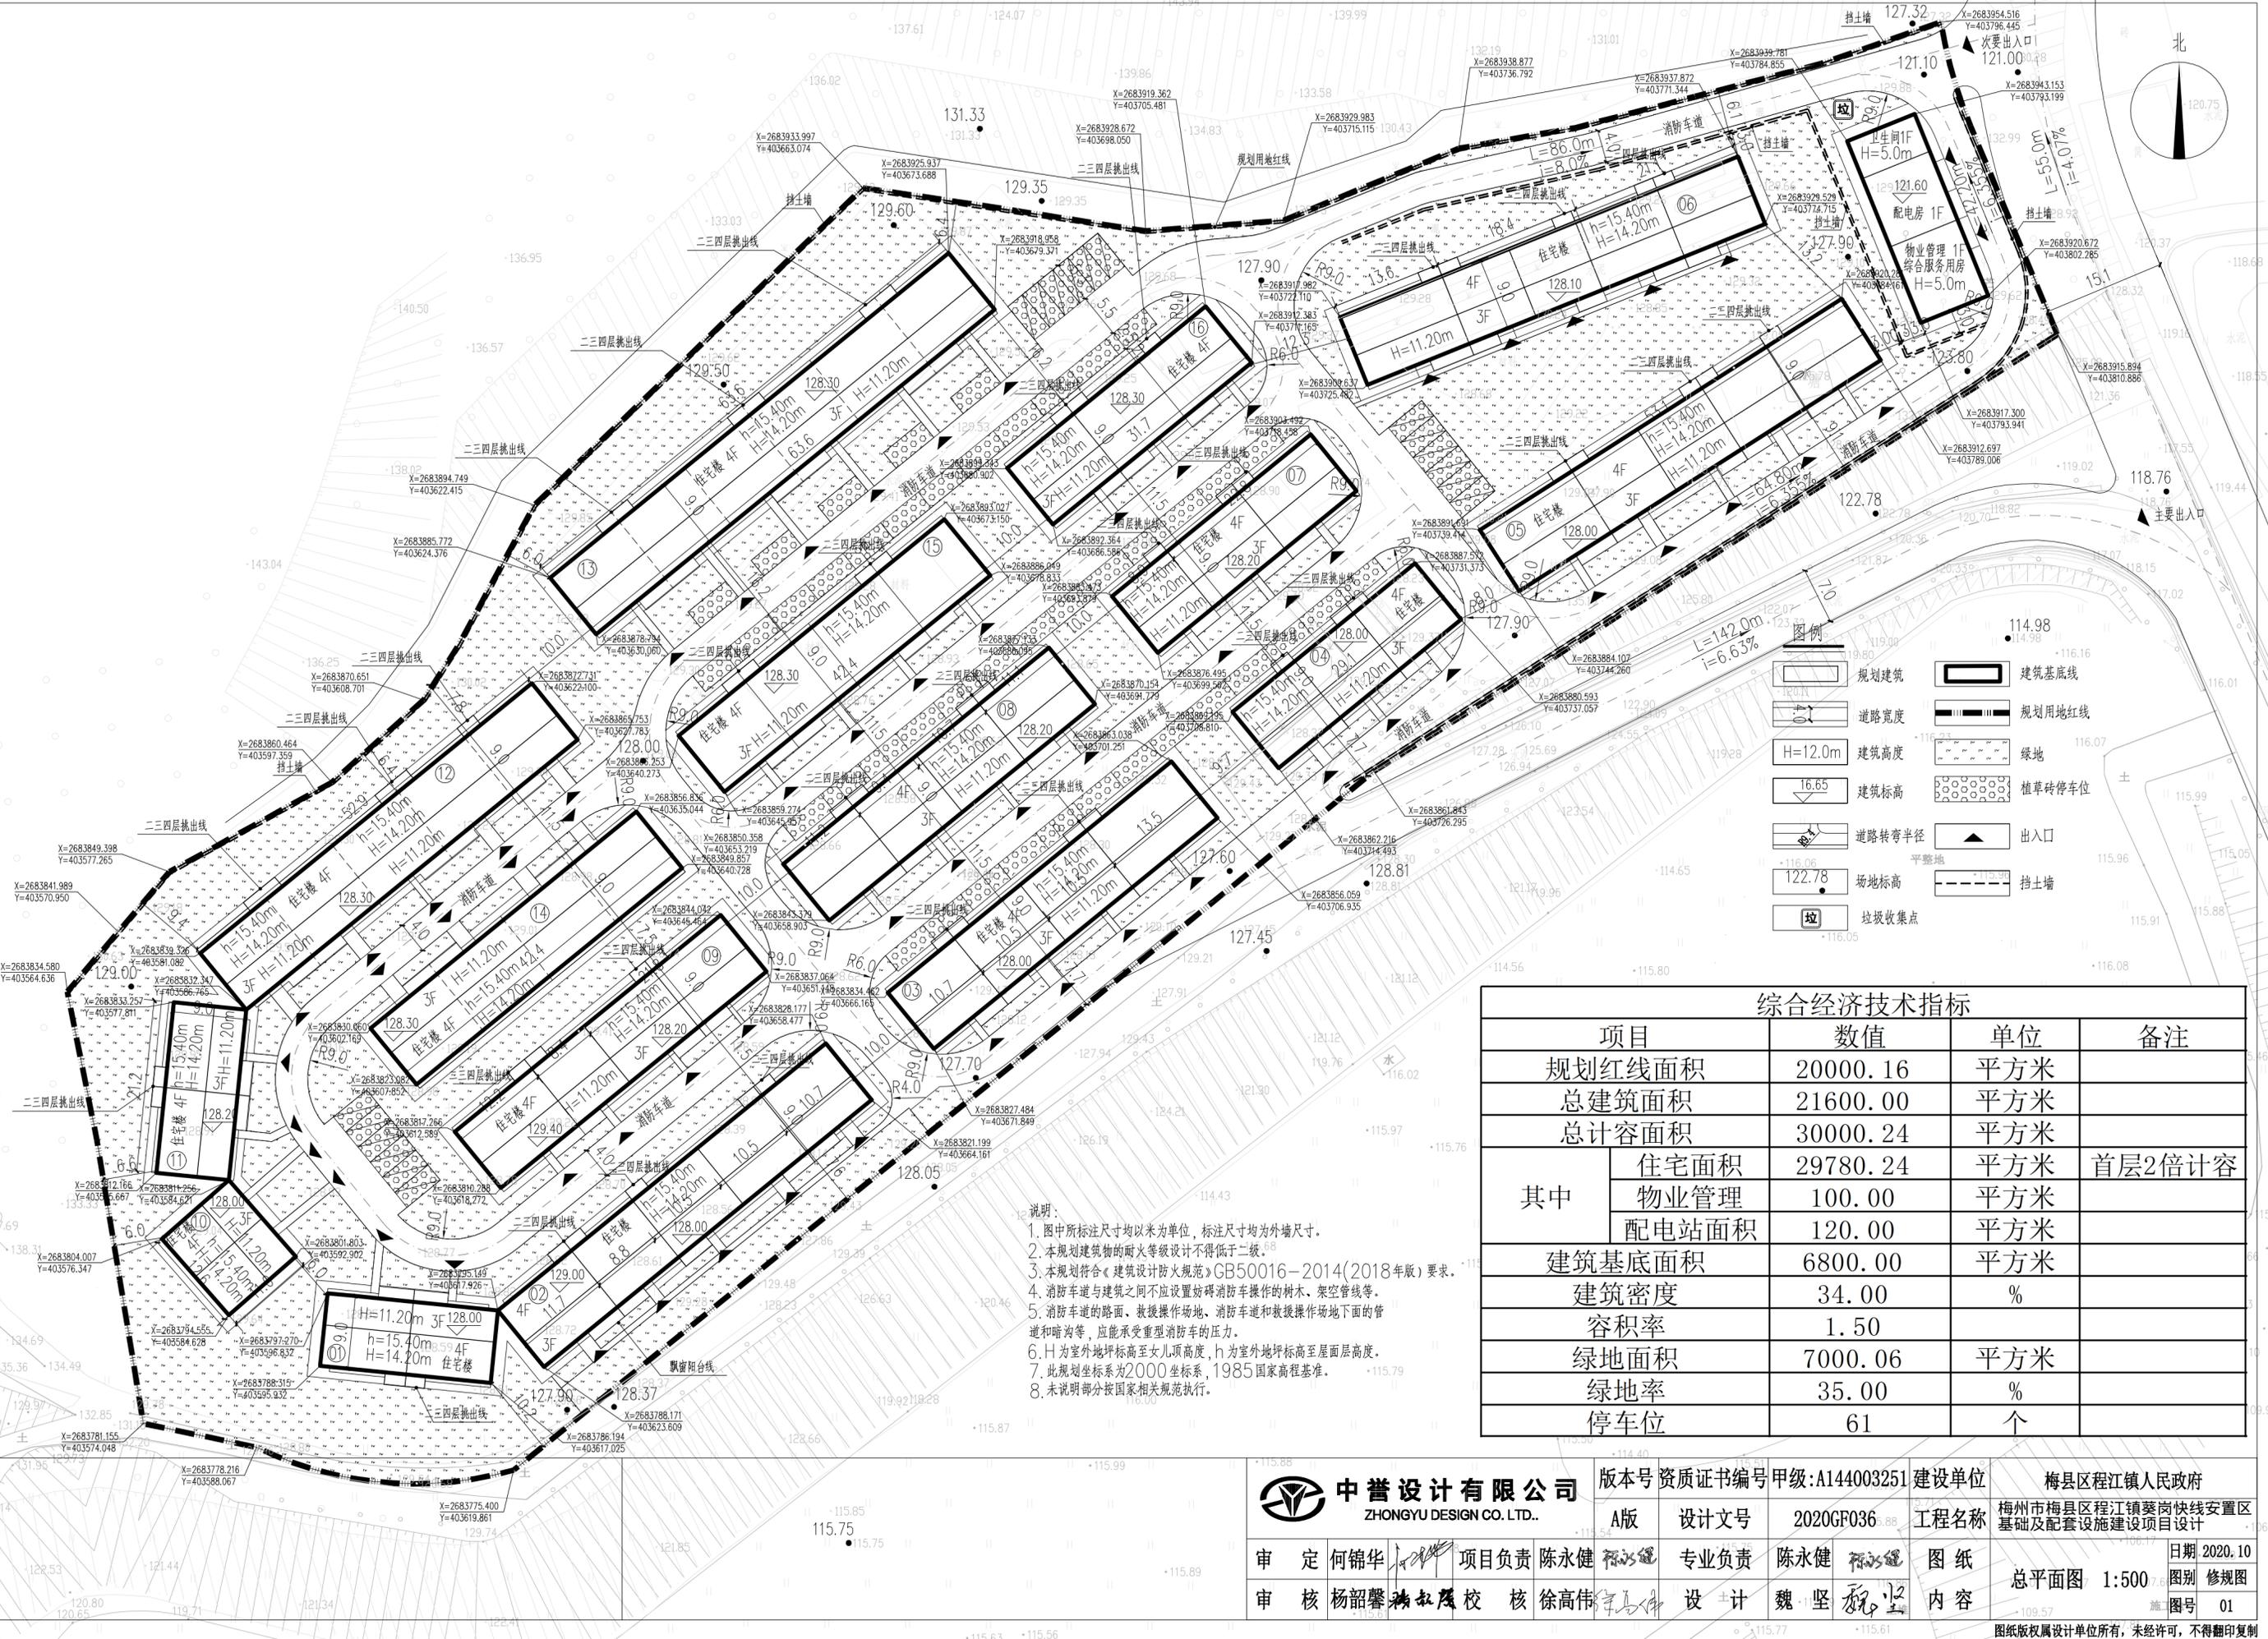

图例

	规划建筑		建筑基底线
	道路宽度		规划用地红线
	建筑高度		绿地
	建筑标高		植草砖停车位
	道路转弯半径		出入口
	场地标高		平整地
	垃圾收集点		挡土墙

- 说明:
1. 图中所标注尺寸均以米为单位, 标注尺寸均为外墙尺寸。
  2. 本规划建筑物的耐火等级设计不得低于二级。
  3. 本规划符合《建筑设计防火规范》GB50016-2014(2018年版)要求。
  4. 消防车道与建筑之间不应设置妨碍消防车操作的树木、架空管线等。
  5. 消防车道的路面、救援操作场地、消防车道和救援操作场地下面的管道和暗沟等, 应能承受重型消防车的压力。
  6. H为室外地坪标高至女儿项高度, h为室外地坪标高至屋面高度。
  7. 此规划坐标系为2000坐标系, 1985国家高程基准。
  8. 未说明部分按国家相关规范执行。

综合经济技术指标				
项目	数值	单位	备注	
规划红线面积	20000.16	平方米		
总建筑面积	21600.00	平方米		
总计容面积	30000.24	平方米		
其中	住宅面积	29780.24	平方米	首层2倍计容
	物业管理	100.00	平方米	
	配电站面积	120.00	平方米	
建筑基底面积	6800.00	平方米		
建筑密度	34.00	%		
容积率	1.50			
绿地面积	7000.06	平方米		
绿地率	35.00	%		
停车位	61	个		

<b>中誉设计有限公司</b> ZHONGYU DESIGN CO. LTD.	版本号	资质证书编号	甲级:A144003251	建设单位	梅县区程江镇人民政府		
	A版	设计文号	2020GF036	工程名称	梅州市梅县区程江镇葵岗快线安置区基础及配套设施建设项目设计		
审定	何锦华	项目负责	陈永健	专业负责	陈永健	日期	2020.10
审核	杨韶馨	校核	徐高伟	设计	魏坚	图别	总平面图
内容						图号	01

图版版权归设计单位所有, 未经许可, 不得翻印复制