


省道S242线梅县区梅西至程江公路建设工程（西部旅游快线）建设项目用地
拟征收土地红线勘测定界图（局部1）（MXDXXBKX01）

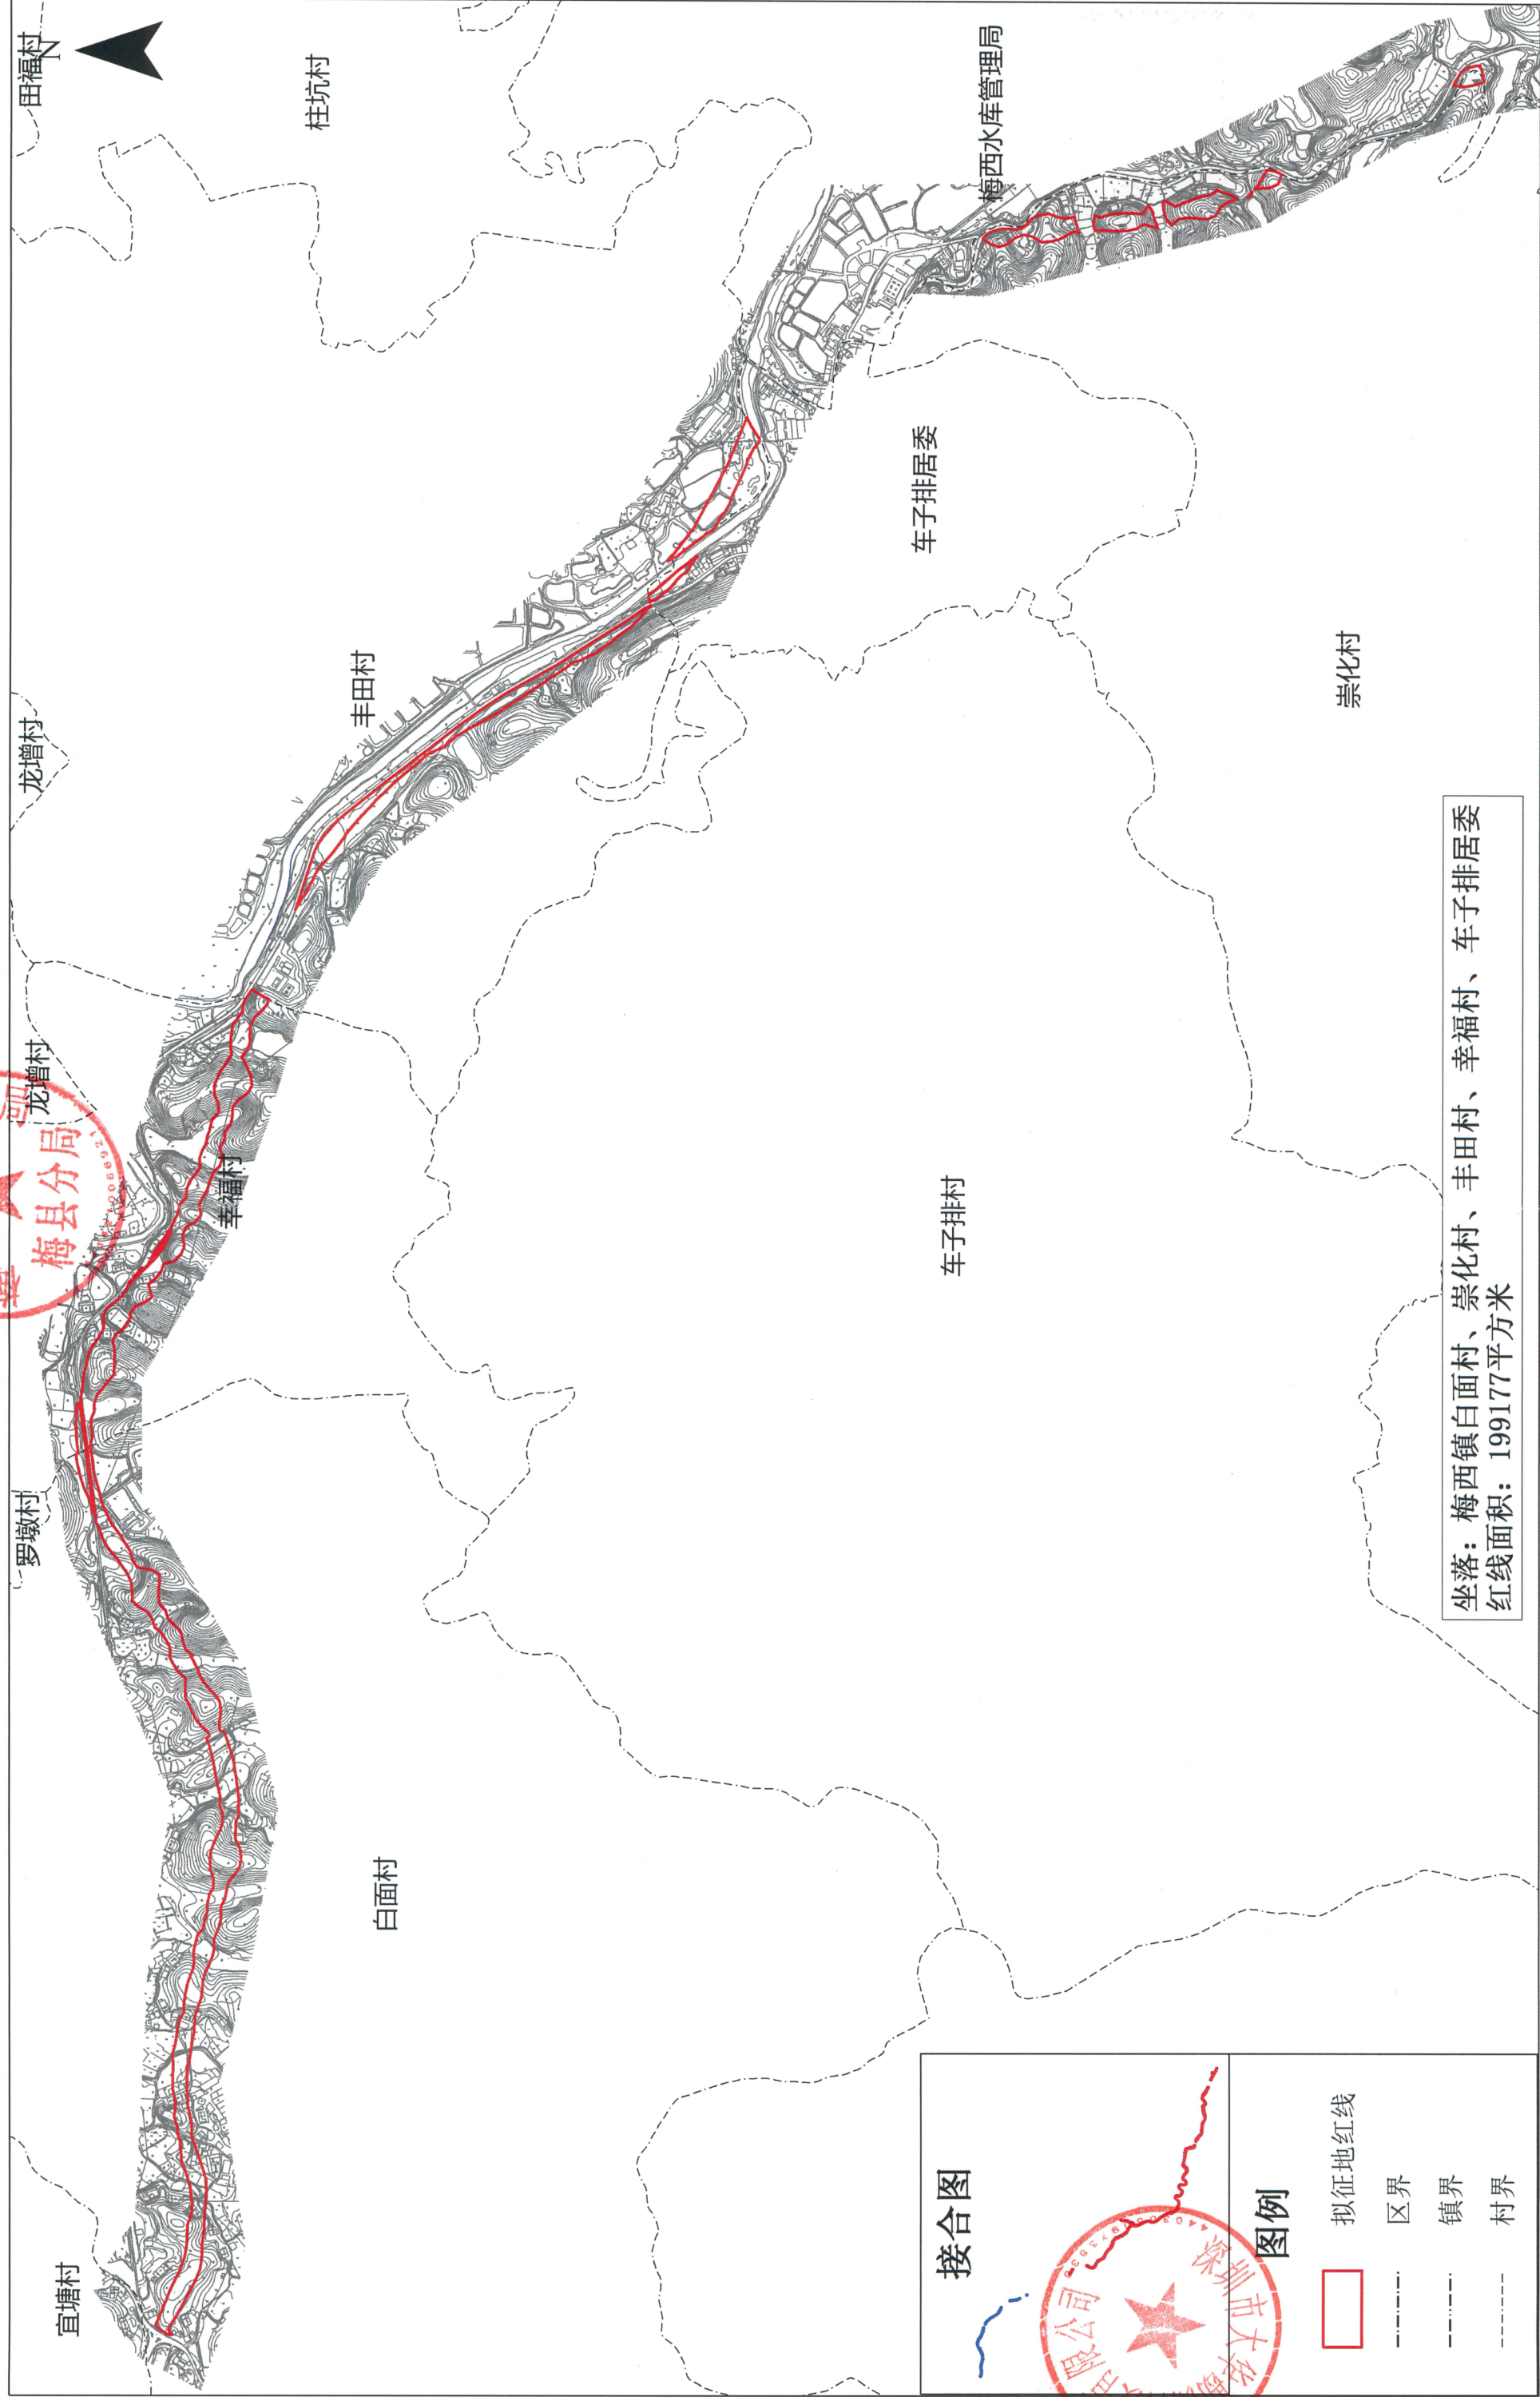

深圳市大正勘测科技有限公司


测绘日期：2020年3月
审核日期：2020年7月

1:10,000

测量员：刘思湘
审核员：白剑辉

附件1

省道S242线梅县区梅西至程江公路建设工程（西部旅游快线）建设项目用地
拟征收土地红线勘测定界图（局部2）（MXDXXBKX02）

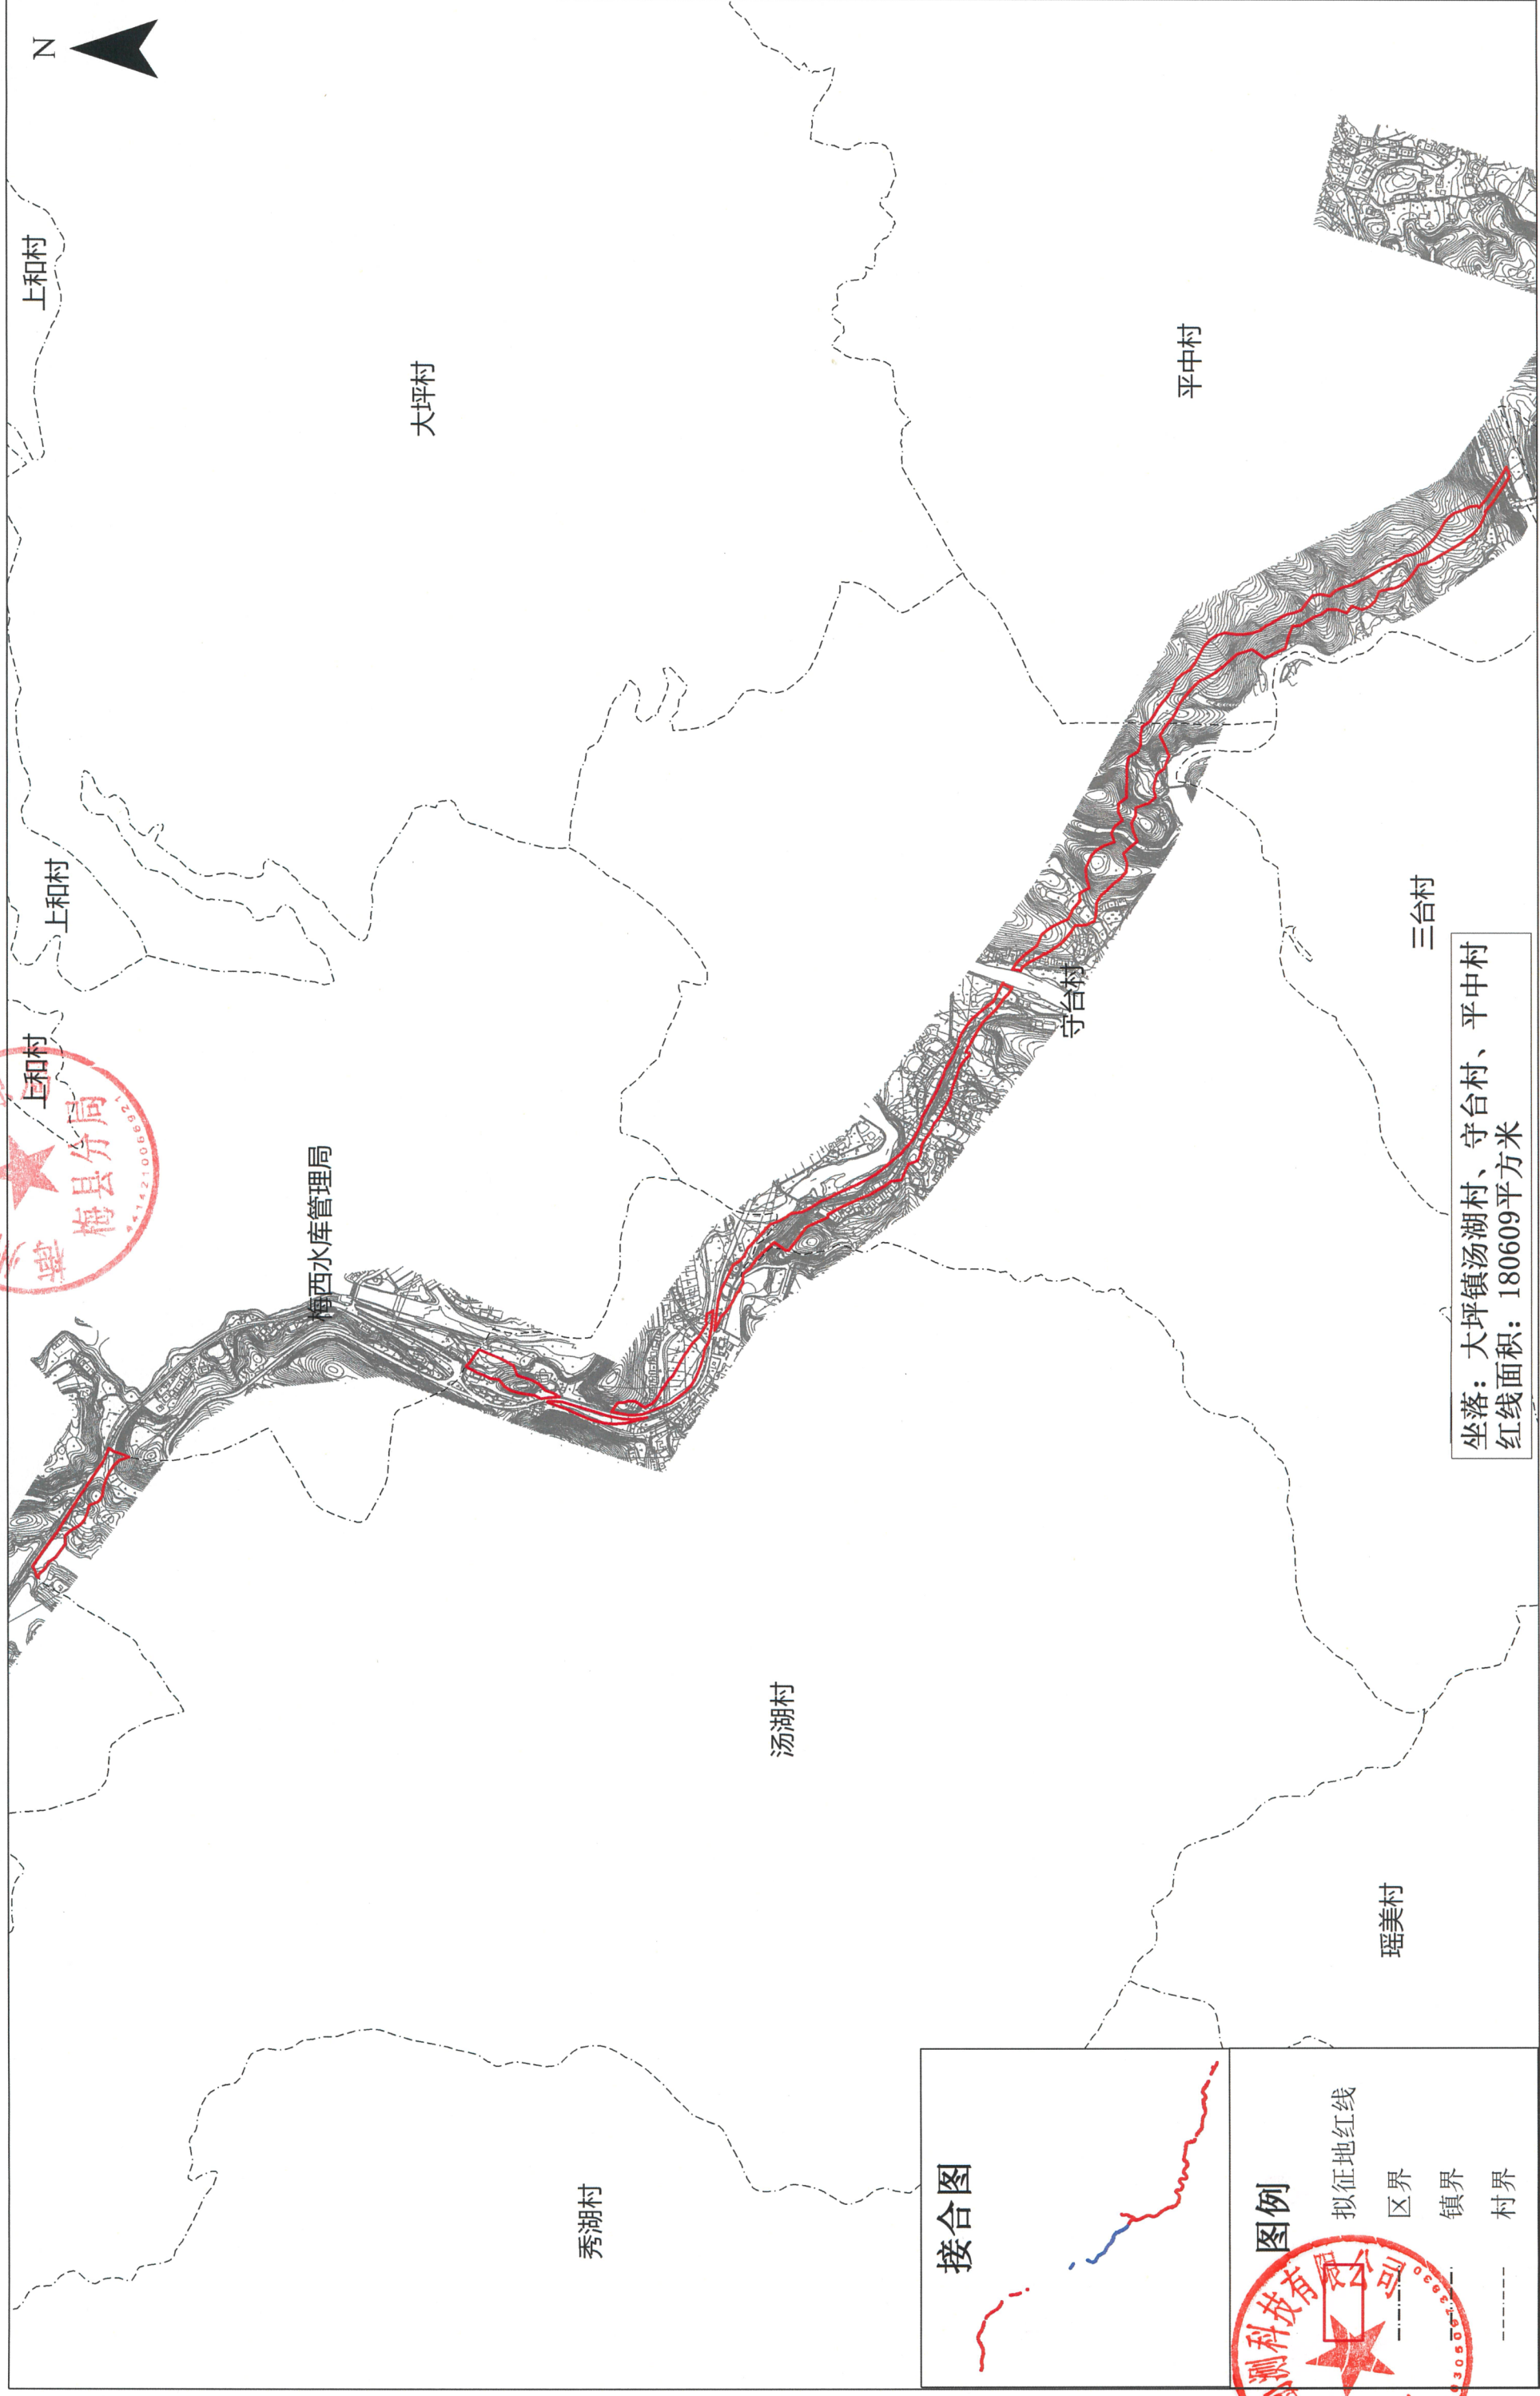


深圳市大华南勘测技术有限公司

测绘日期：2020年3月
审核日期：2020年7月

测量员：刘思湘
审核员：白剑辉

省道S242线梅县区梅西至程江公路建设工程（西部旅游快线）建设项目用地
拟征收土地红线勘测定界图（局部3）（MXDXXBKKX03）

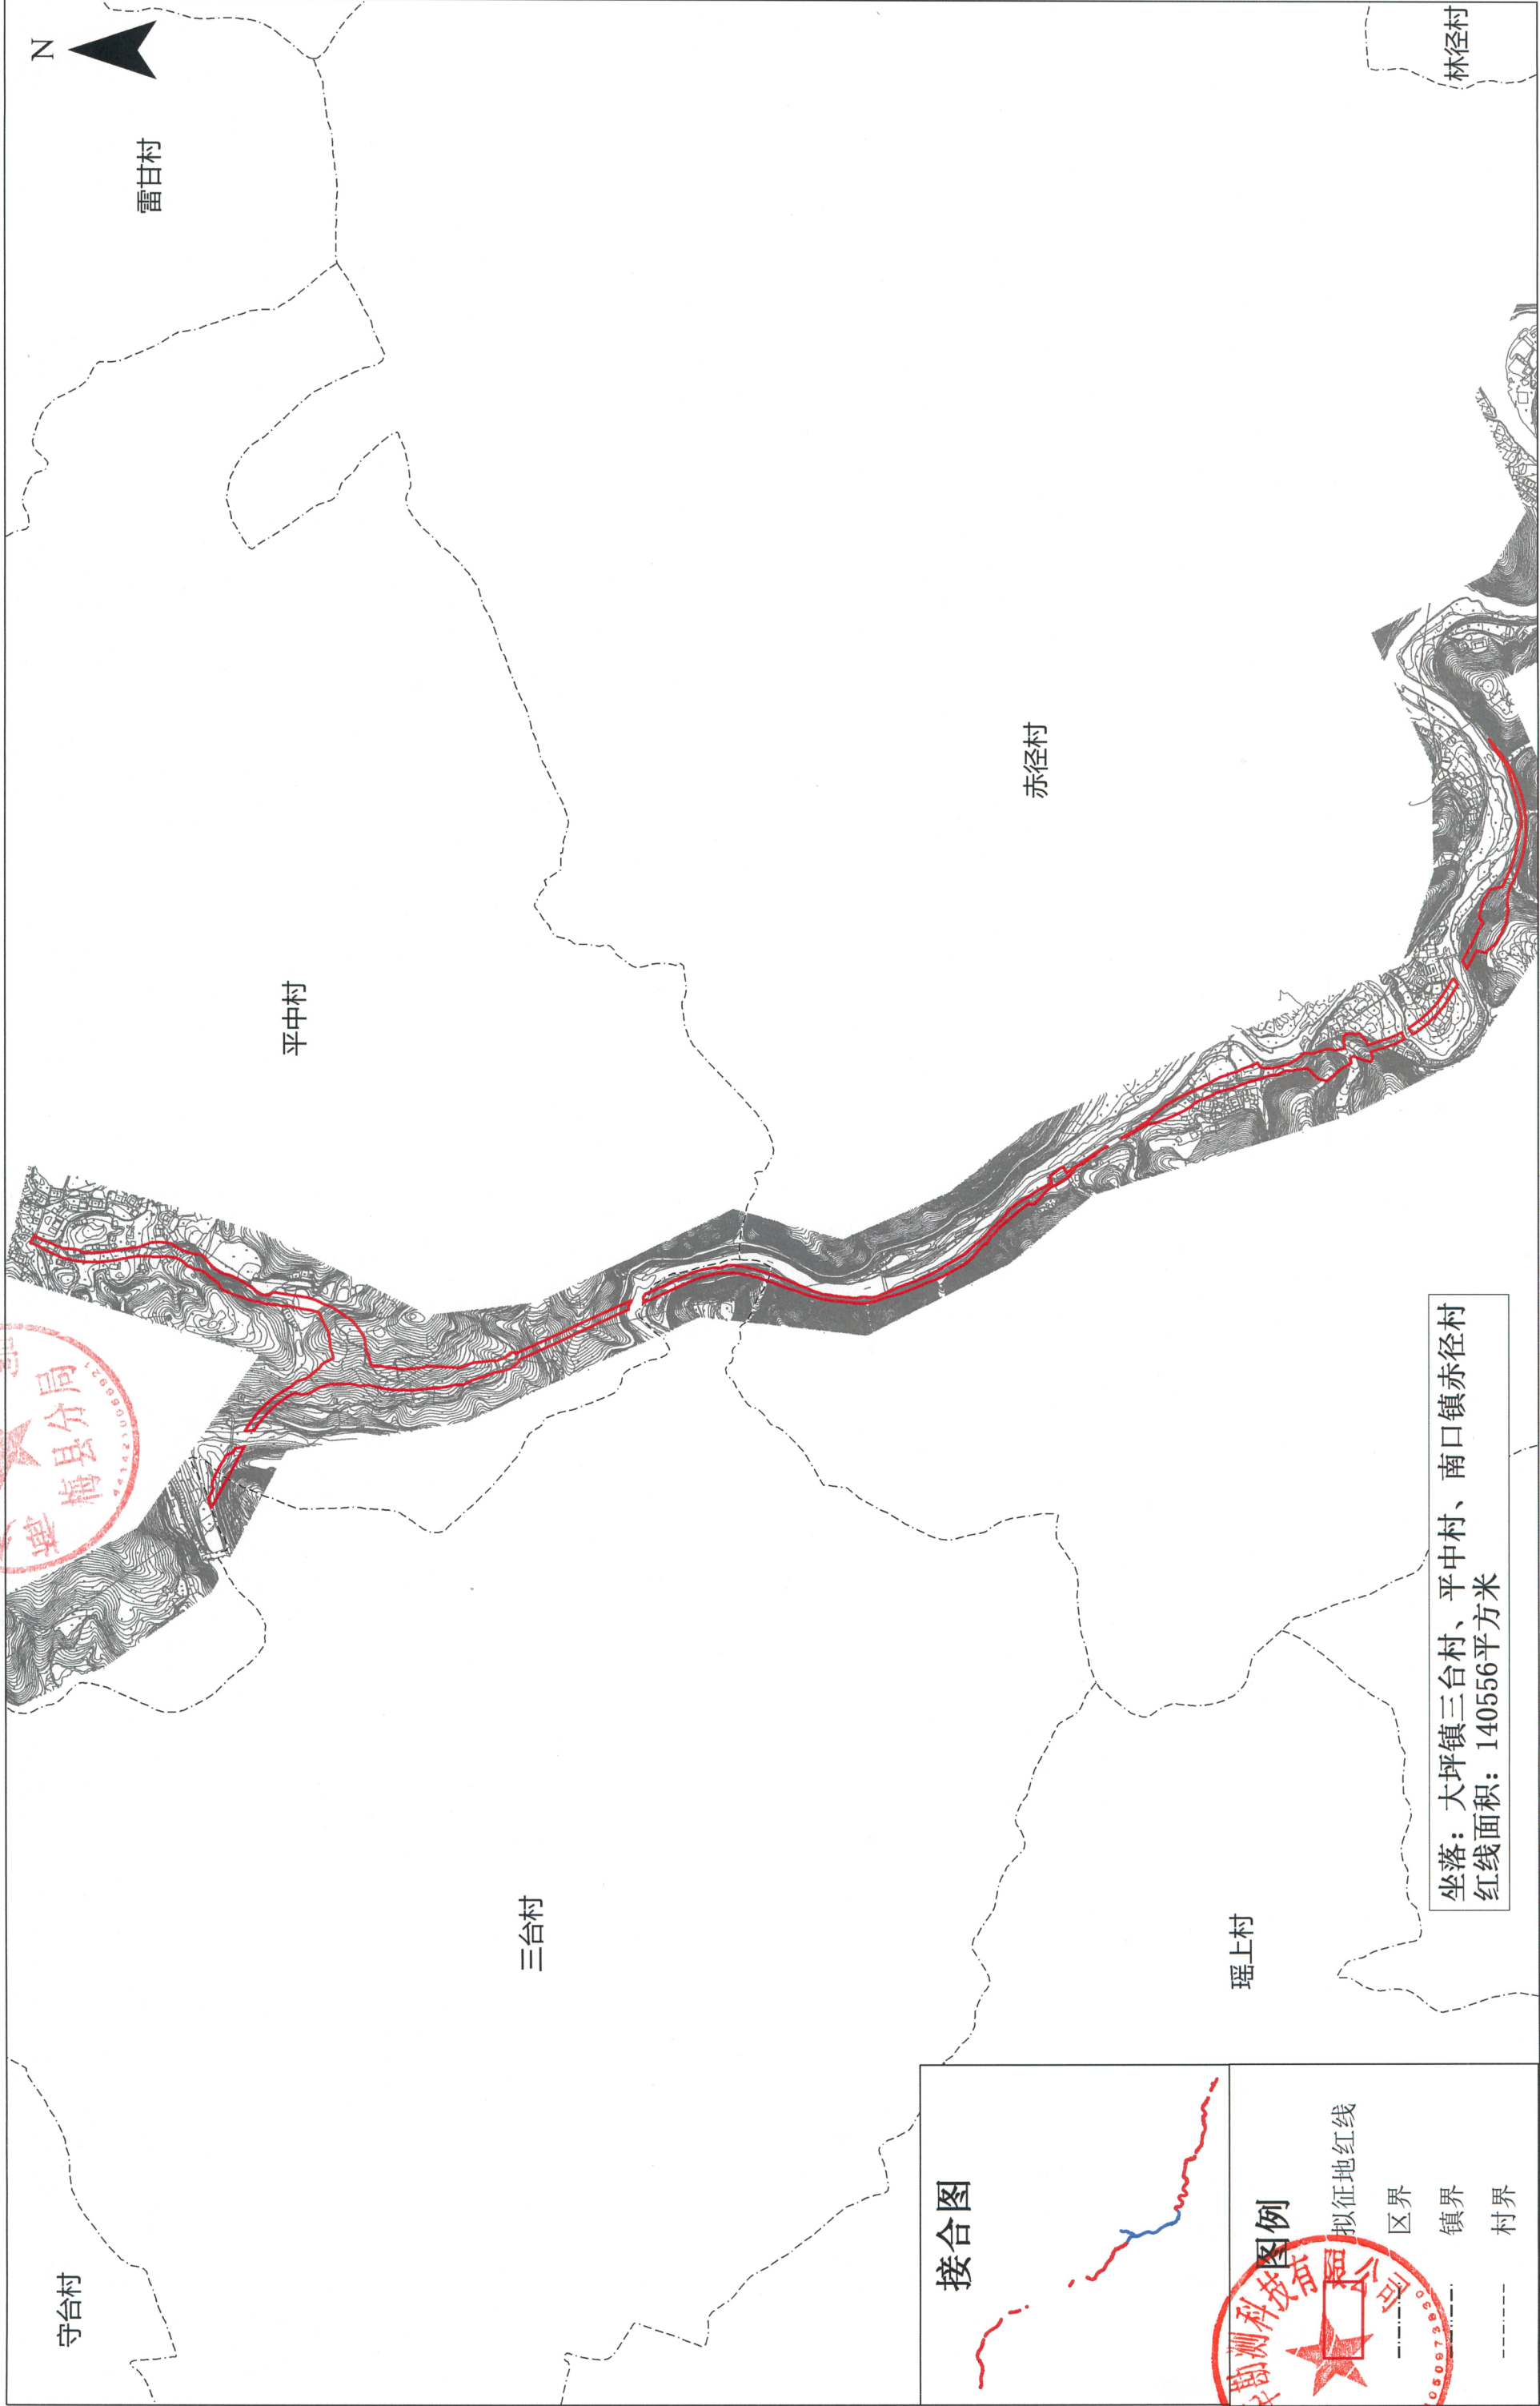


测绘日期：2020年3月
审核日期：2020年7月

1:10,000

测量员：刘思湘
审核员：白剑辉

省道S242线梅县区梅西至程江公路建设工程（西部旅游快线）建设项目用地
拟征收土地红线勘测定界图（局部4）（MXDXXBKX04）

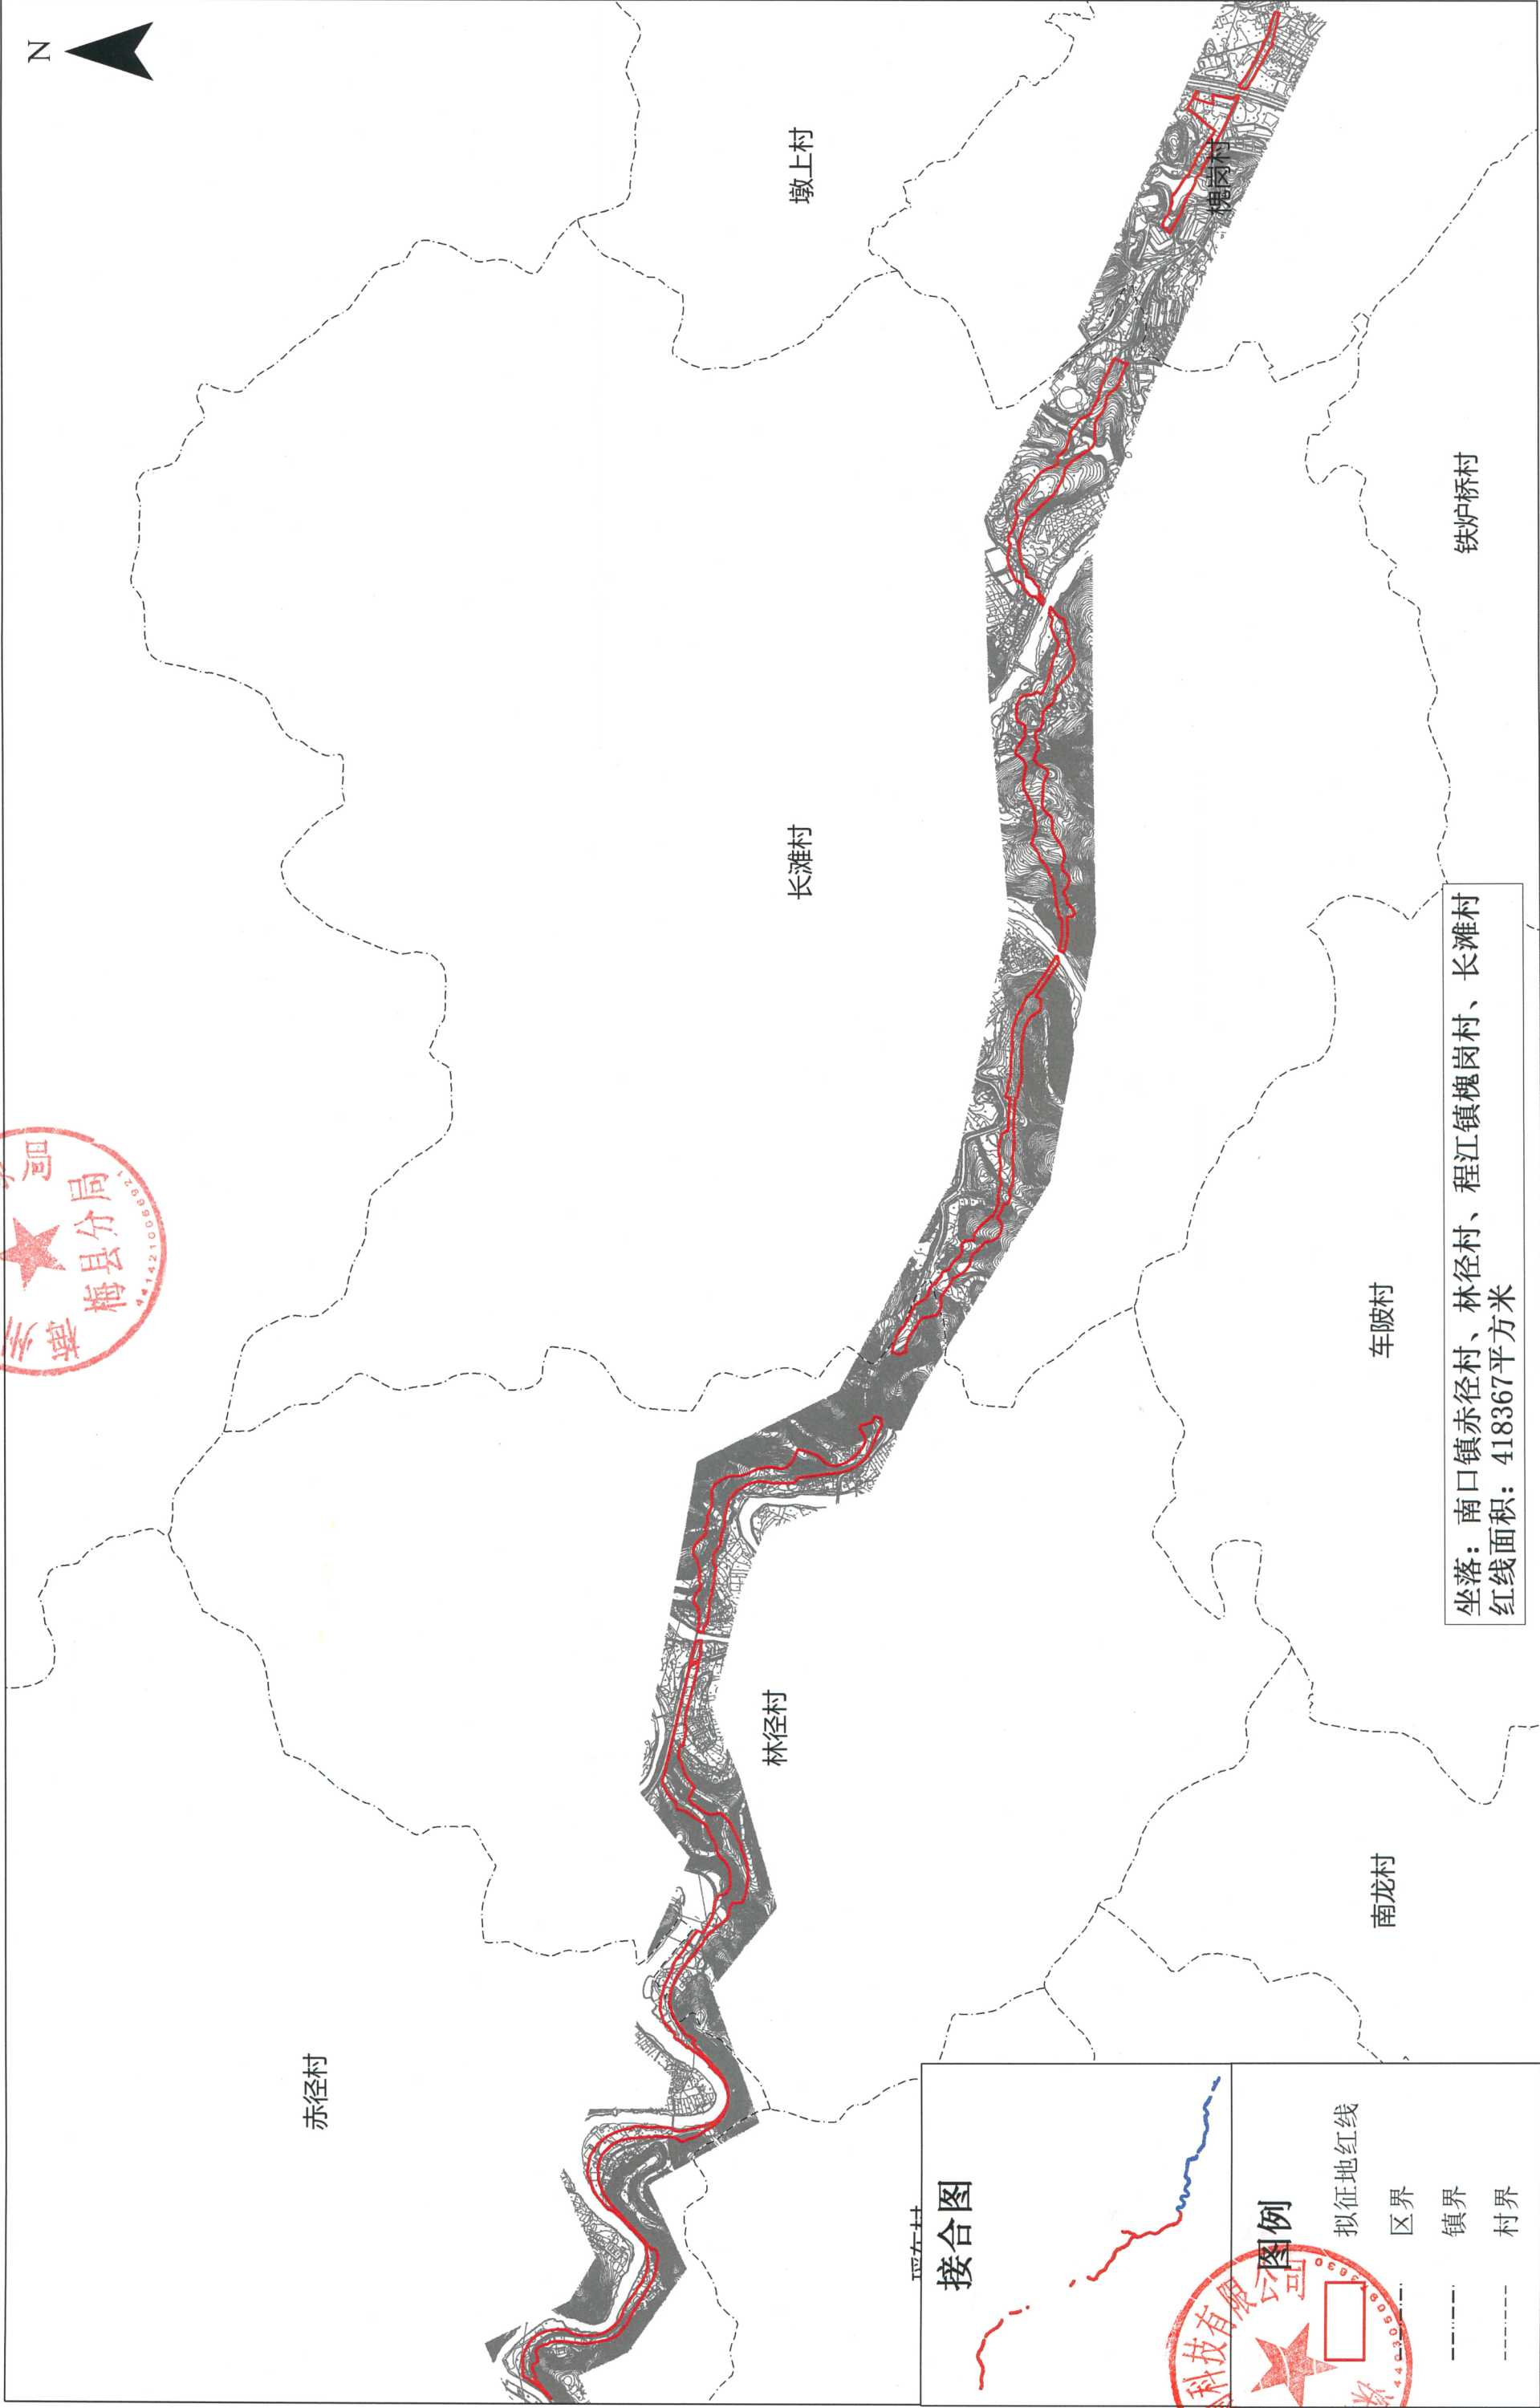

测绘日期: 2020年3月
审核日期: 2020年7月

1:10,000

测量员: 刘思湘
审核员: 白剑辉