


新建梅州至龙川铁路项目(梅县区段) 用地勘测定界图(MLTL01)

— 6 —

附件2

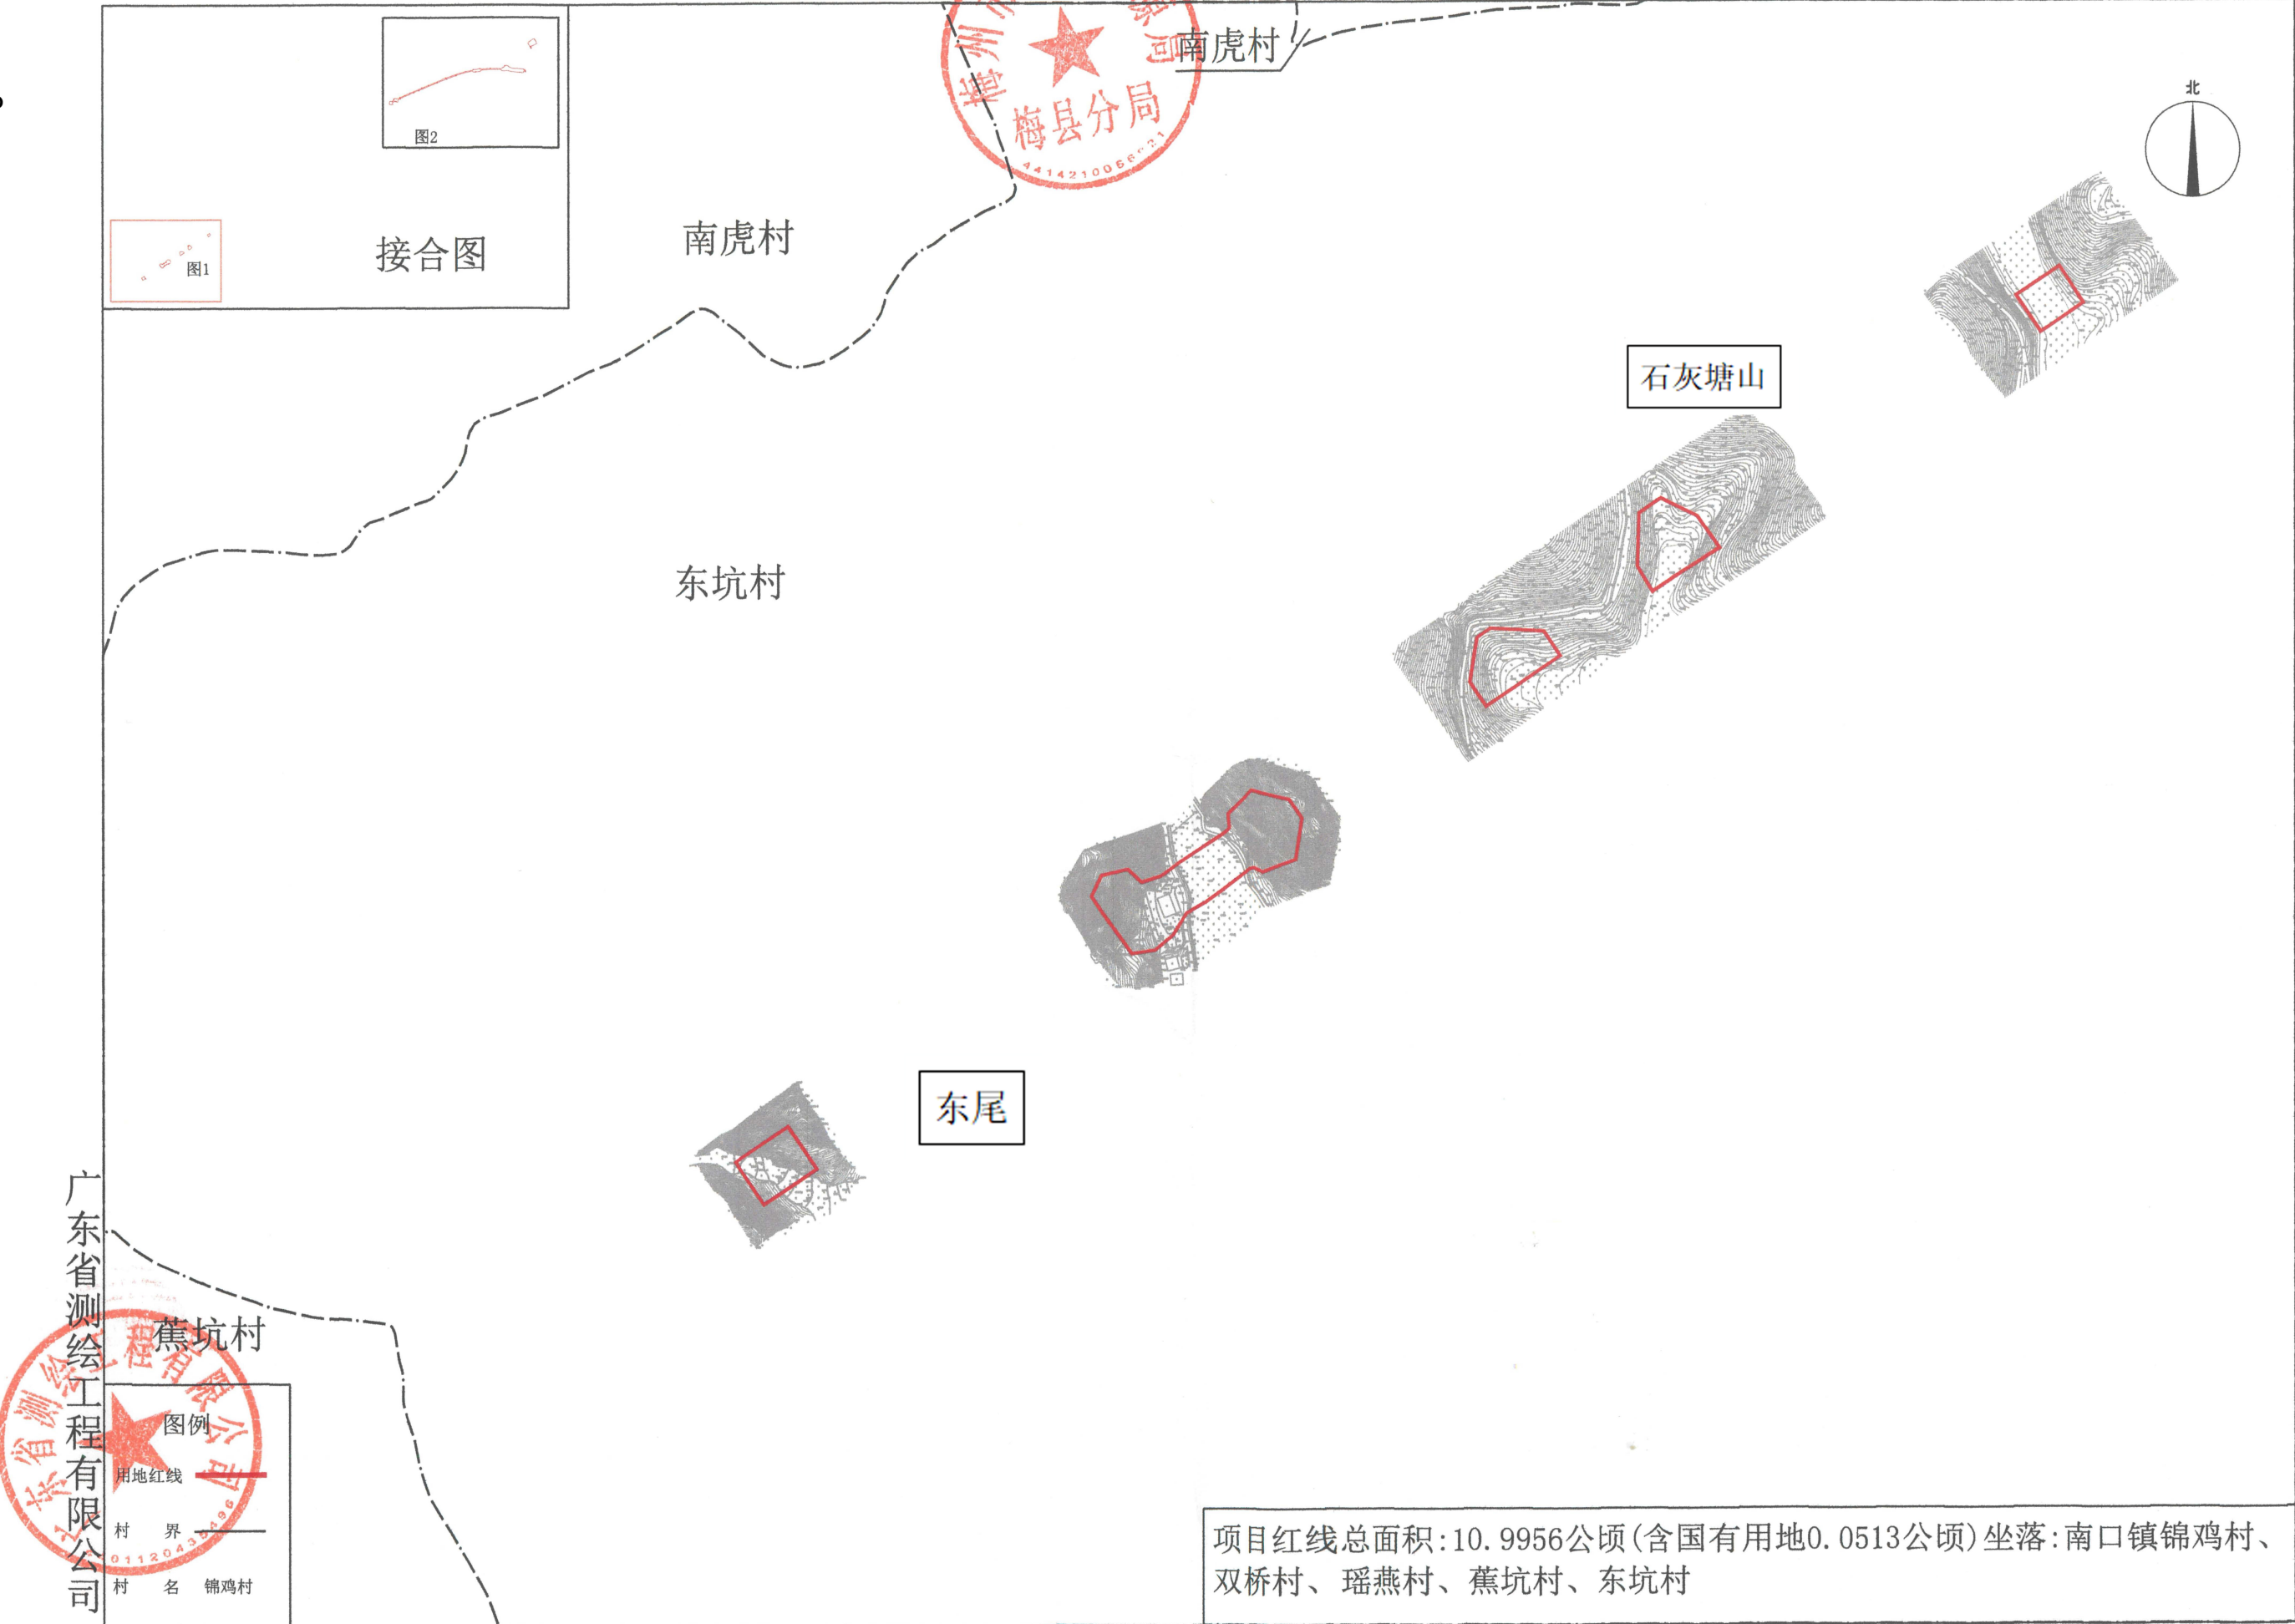

项目红线总面积:10.9956公顷(含国有用地0.0513公顷)坐落:南口镇锦鸡村、双桥村、瑶燕村、蕉坑村、东坑村

制图日期:2021年12月15日
审核日期:2021年12月15日




1:5000

制图员:赵慧林
审核员:徐江豪

广东省测绘工程有限公司



新建梅州至龙川铁路项目（梅县区段）用地勘测定界图(MLTL02)

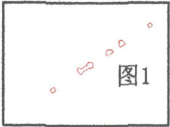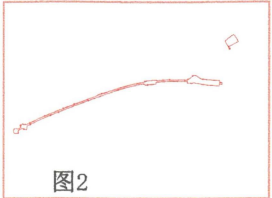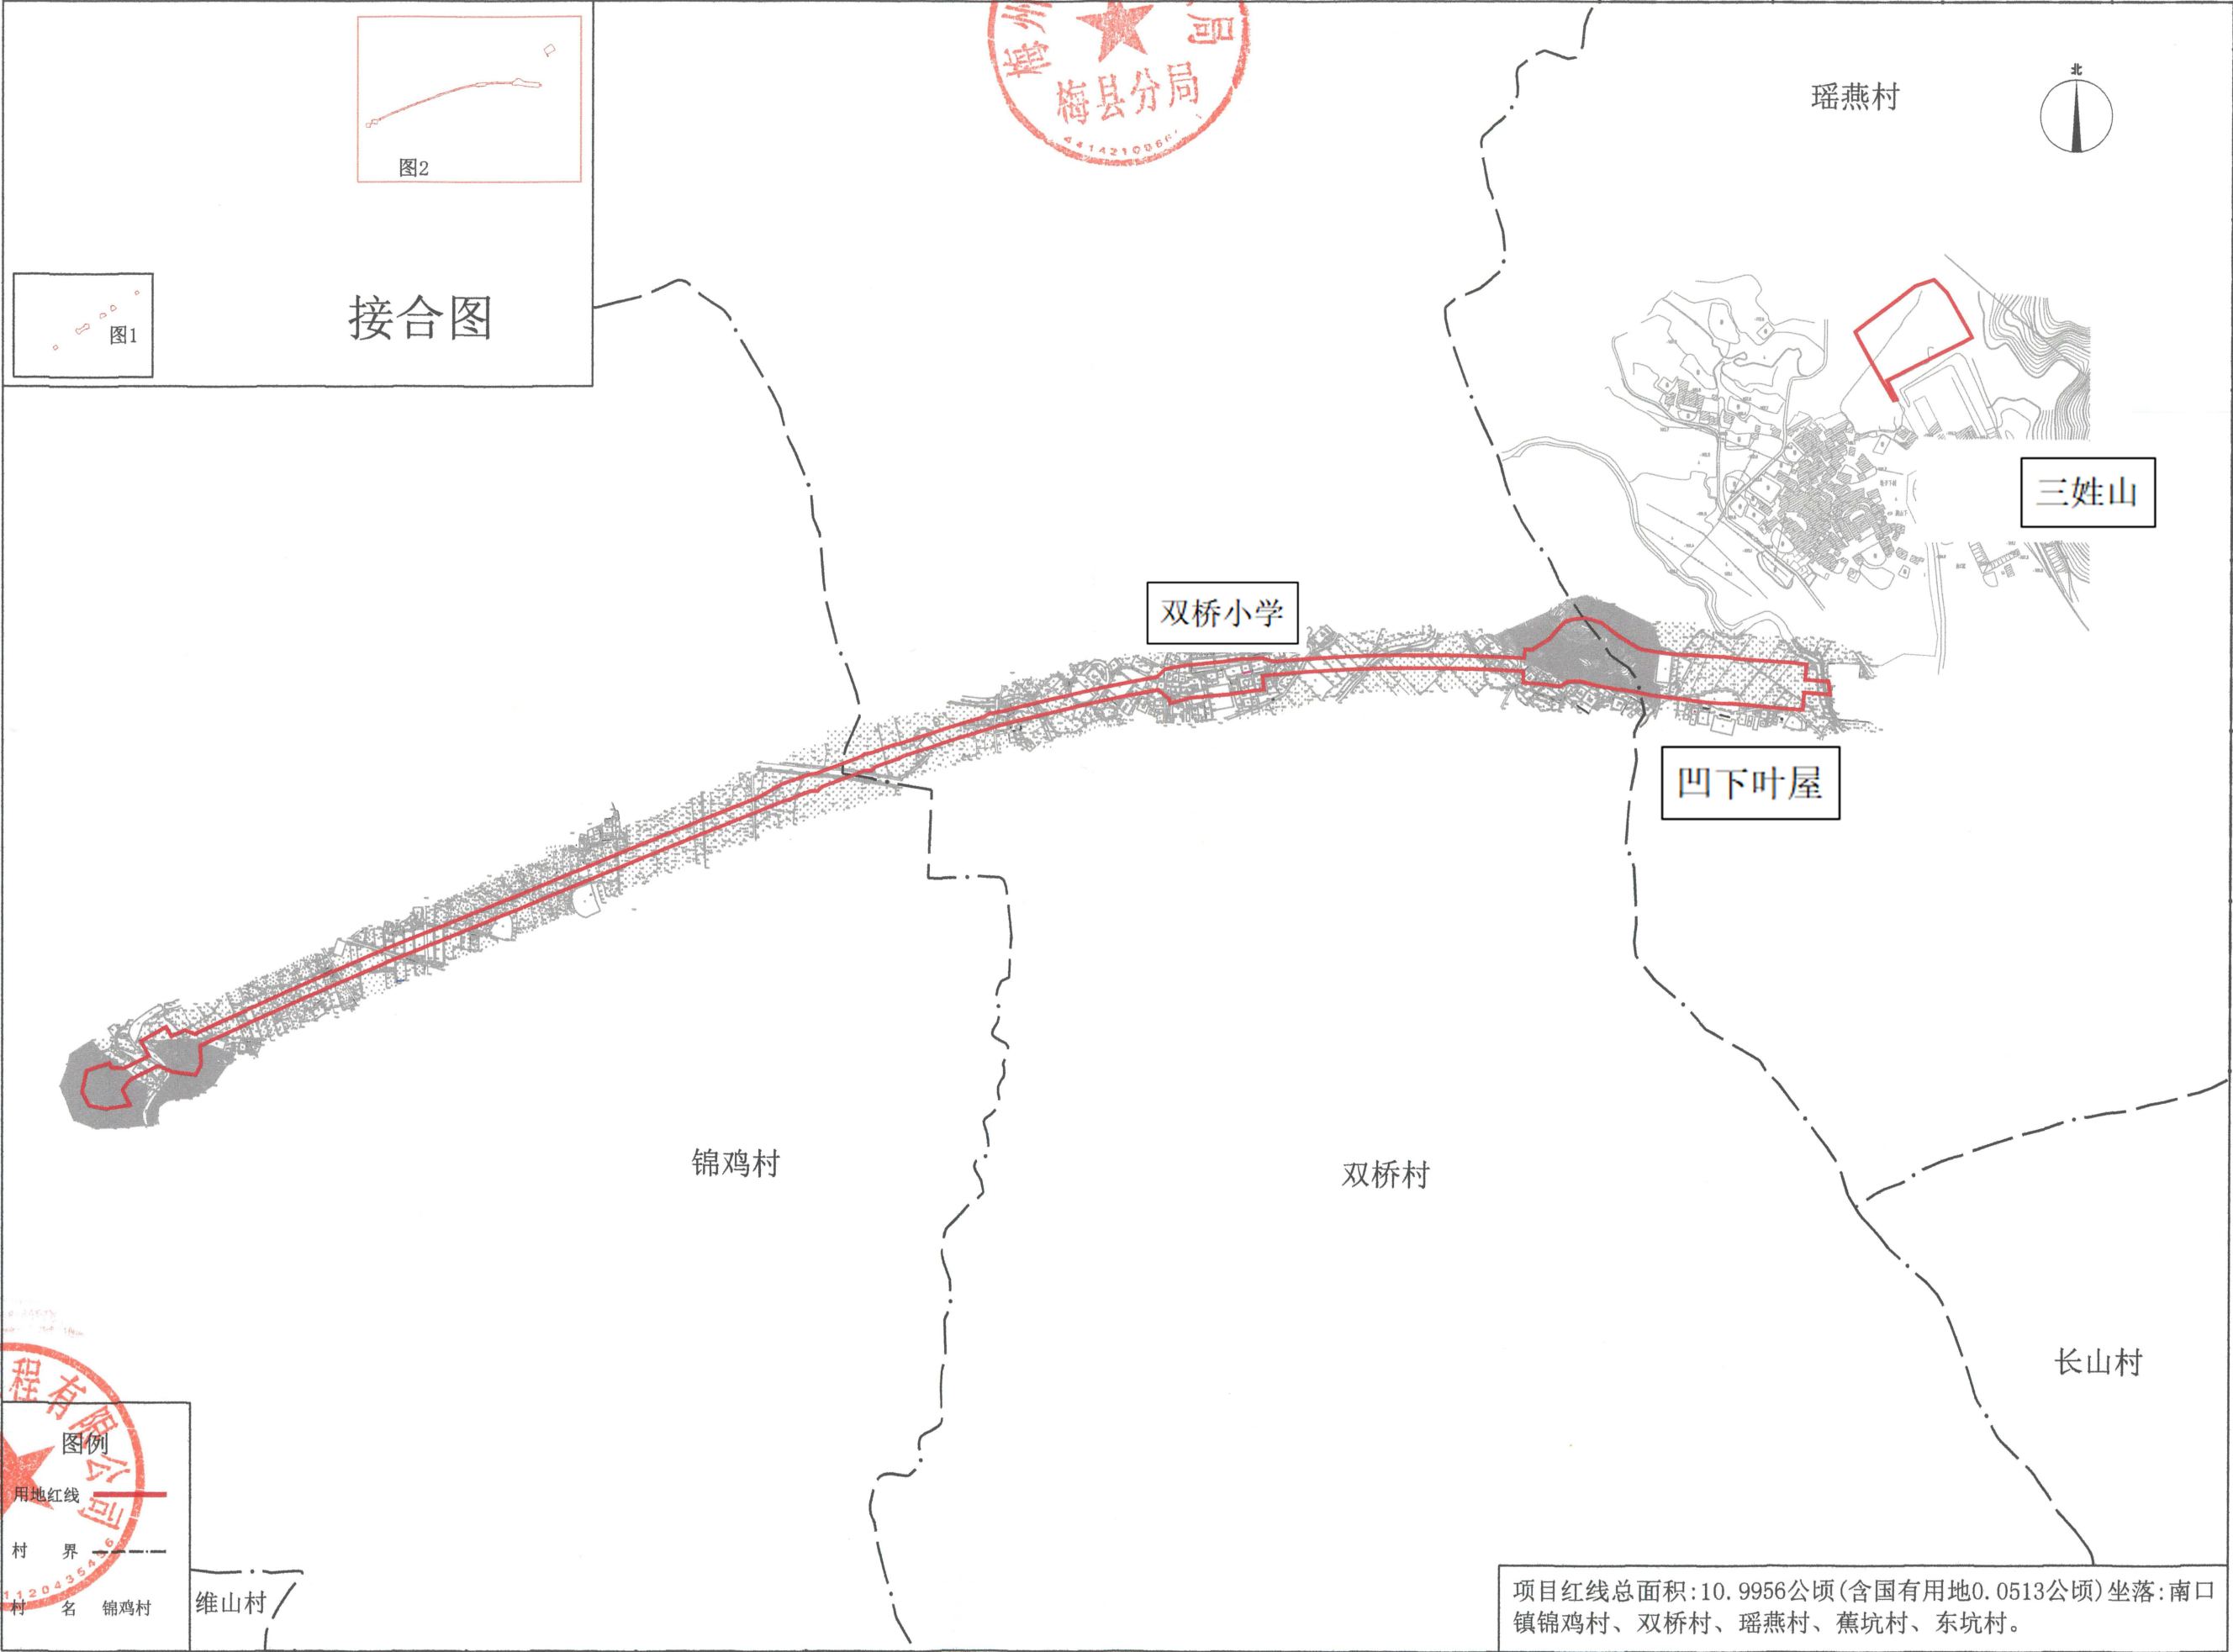

接合图

广东省测绘工程
有限公司

图例

用地红线

村界

村名 锦鸡村

维山村

项目红线总面积:10.9956公顷(含国有用地0.0513公顷)坐落:南口镇锦鸡村、双桥村、瑶燕村、蕉坑村、东坑村。

制图日期: 2021年12月15日
审核日期: 2021年12月15日

1:8000

制图员: 赵慧林
审核员: 徐江豪