








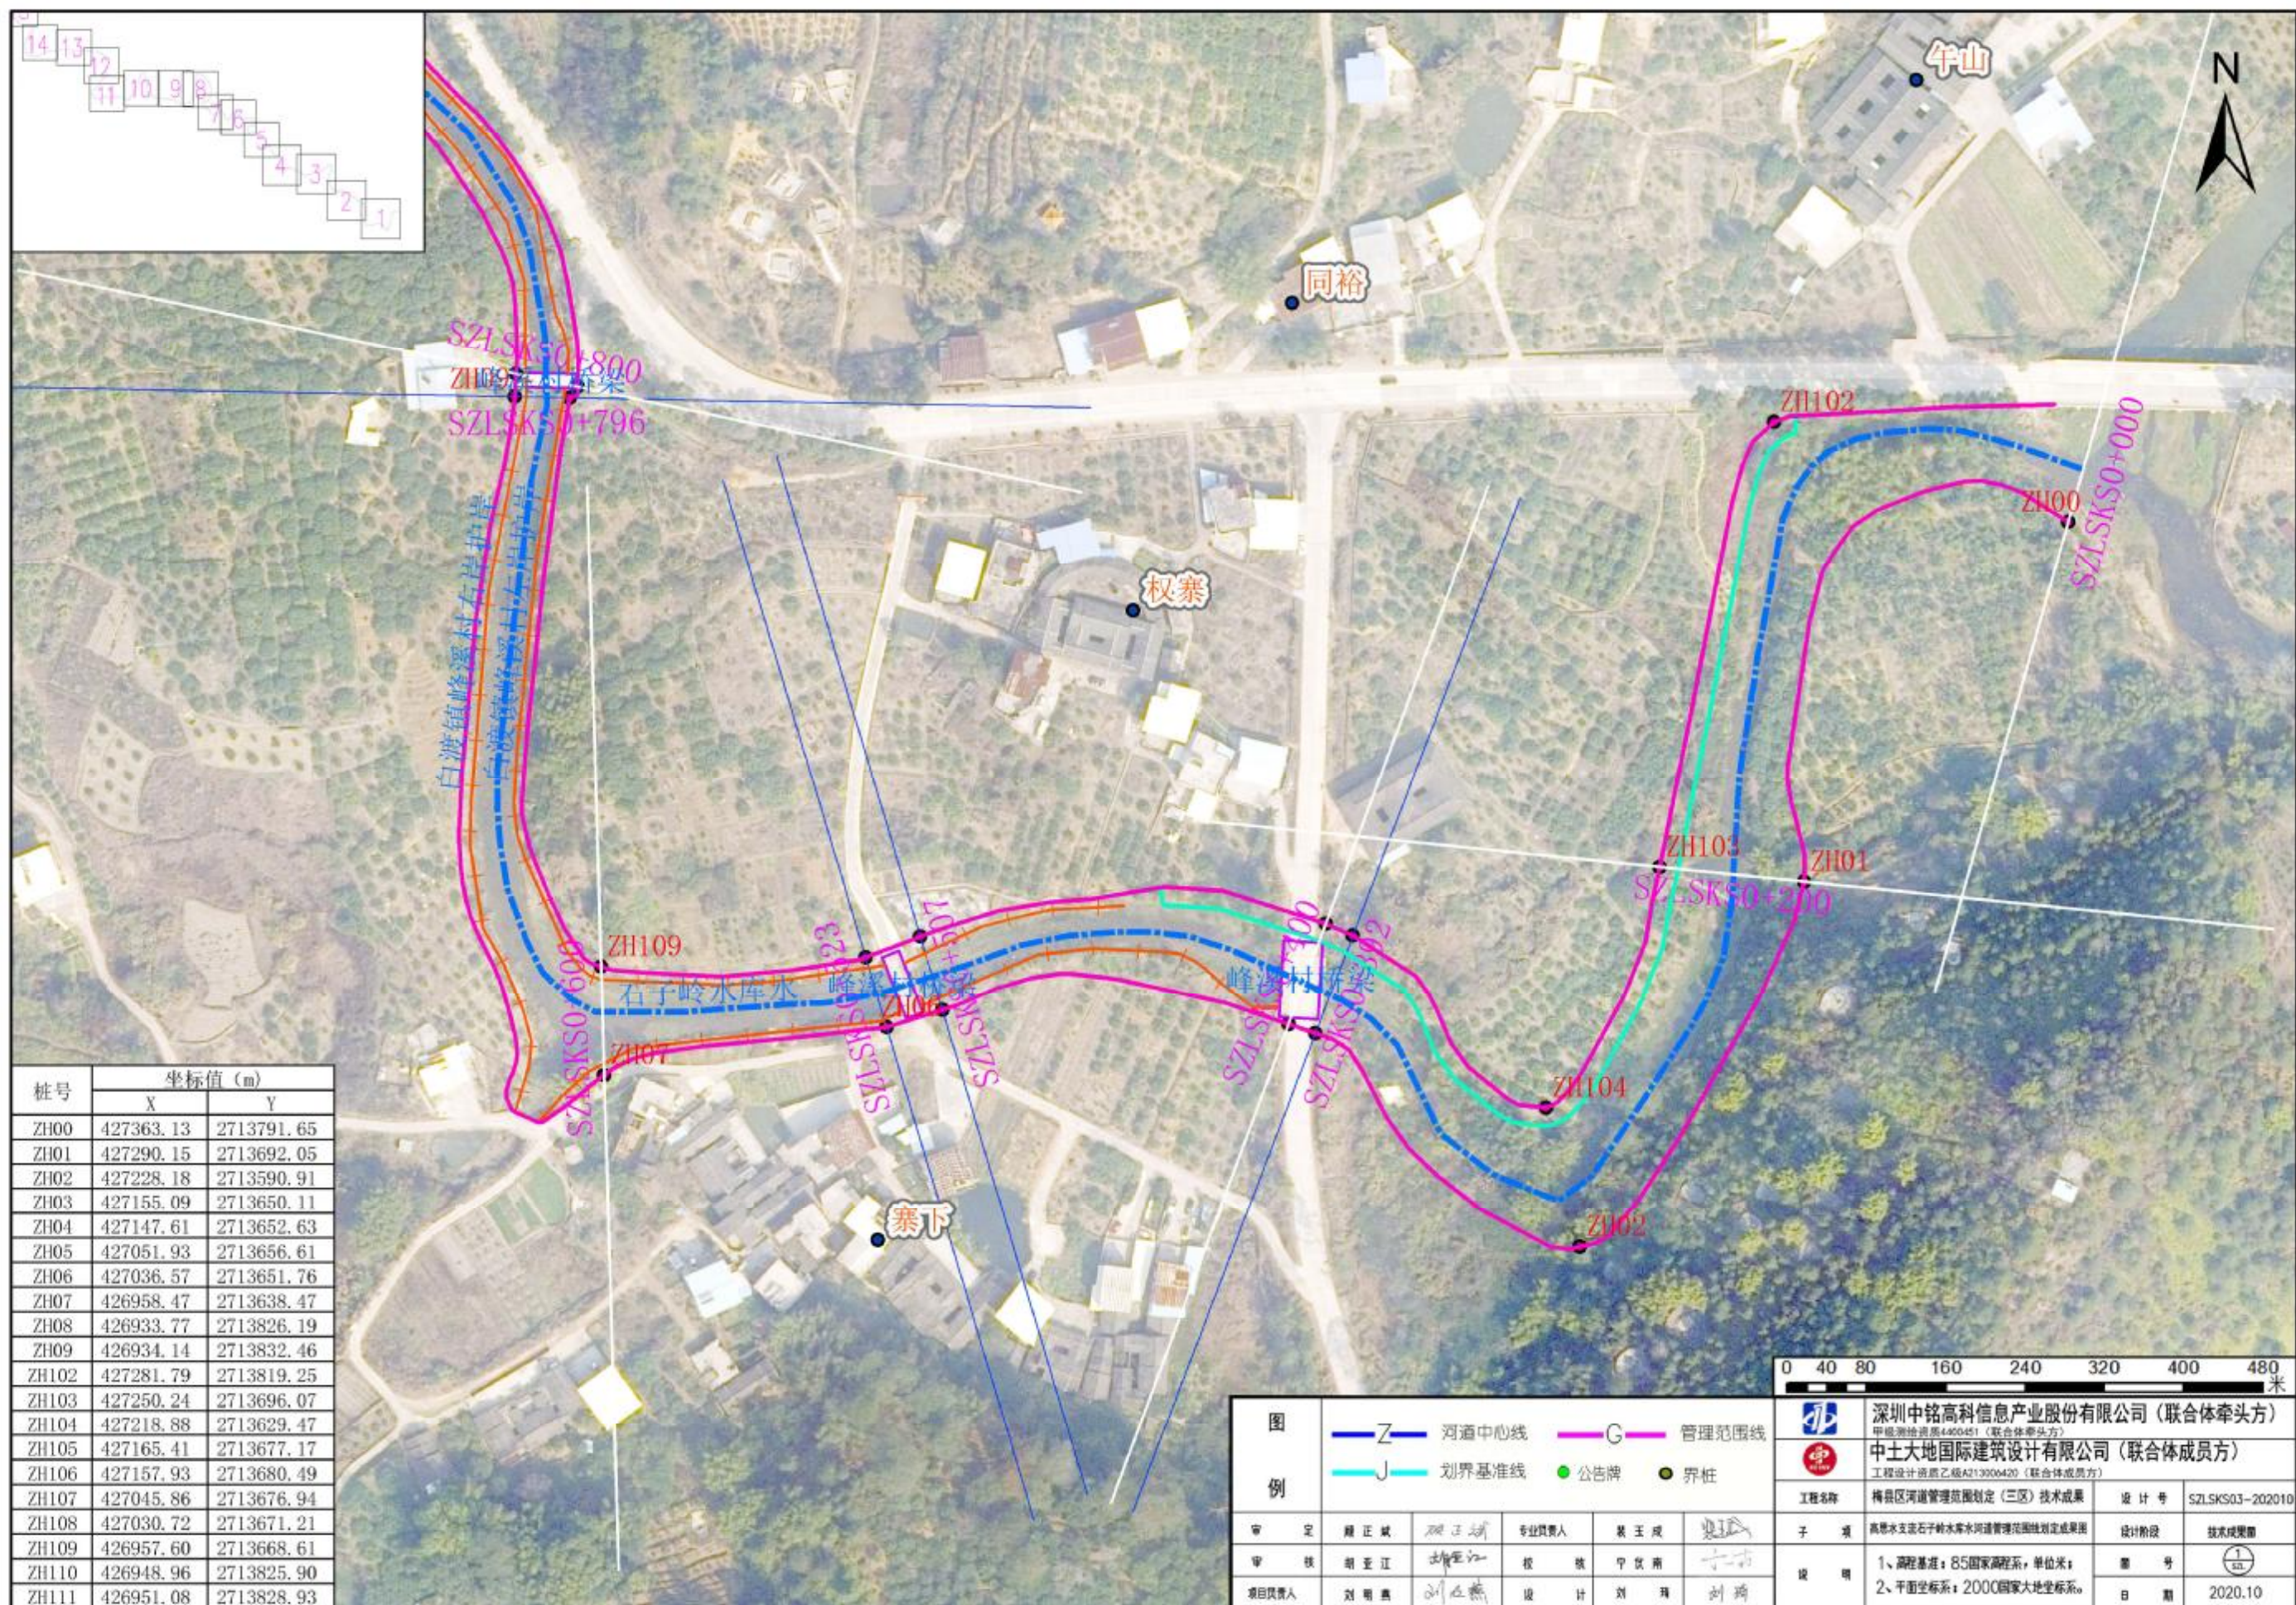


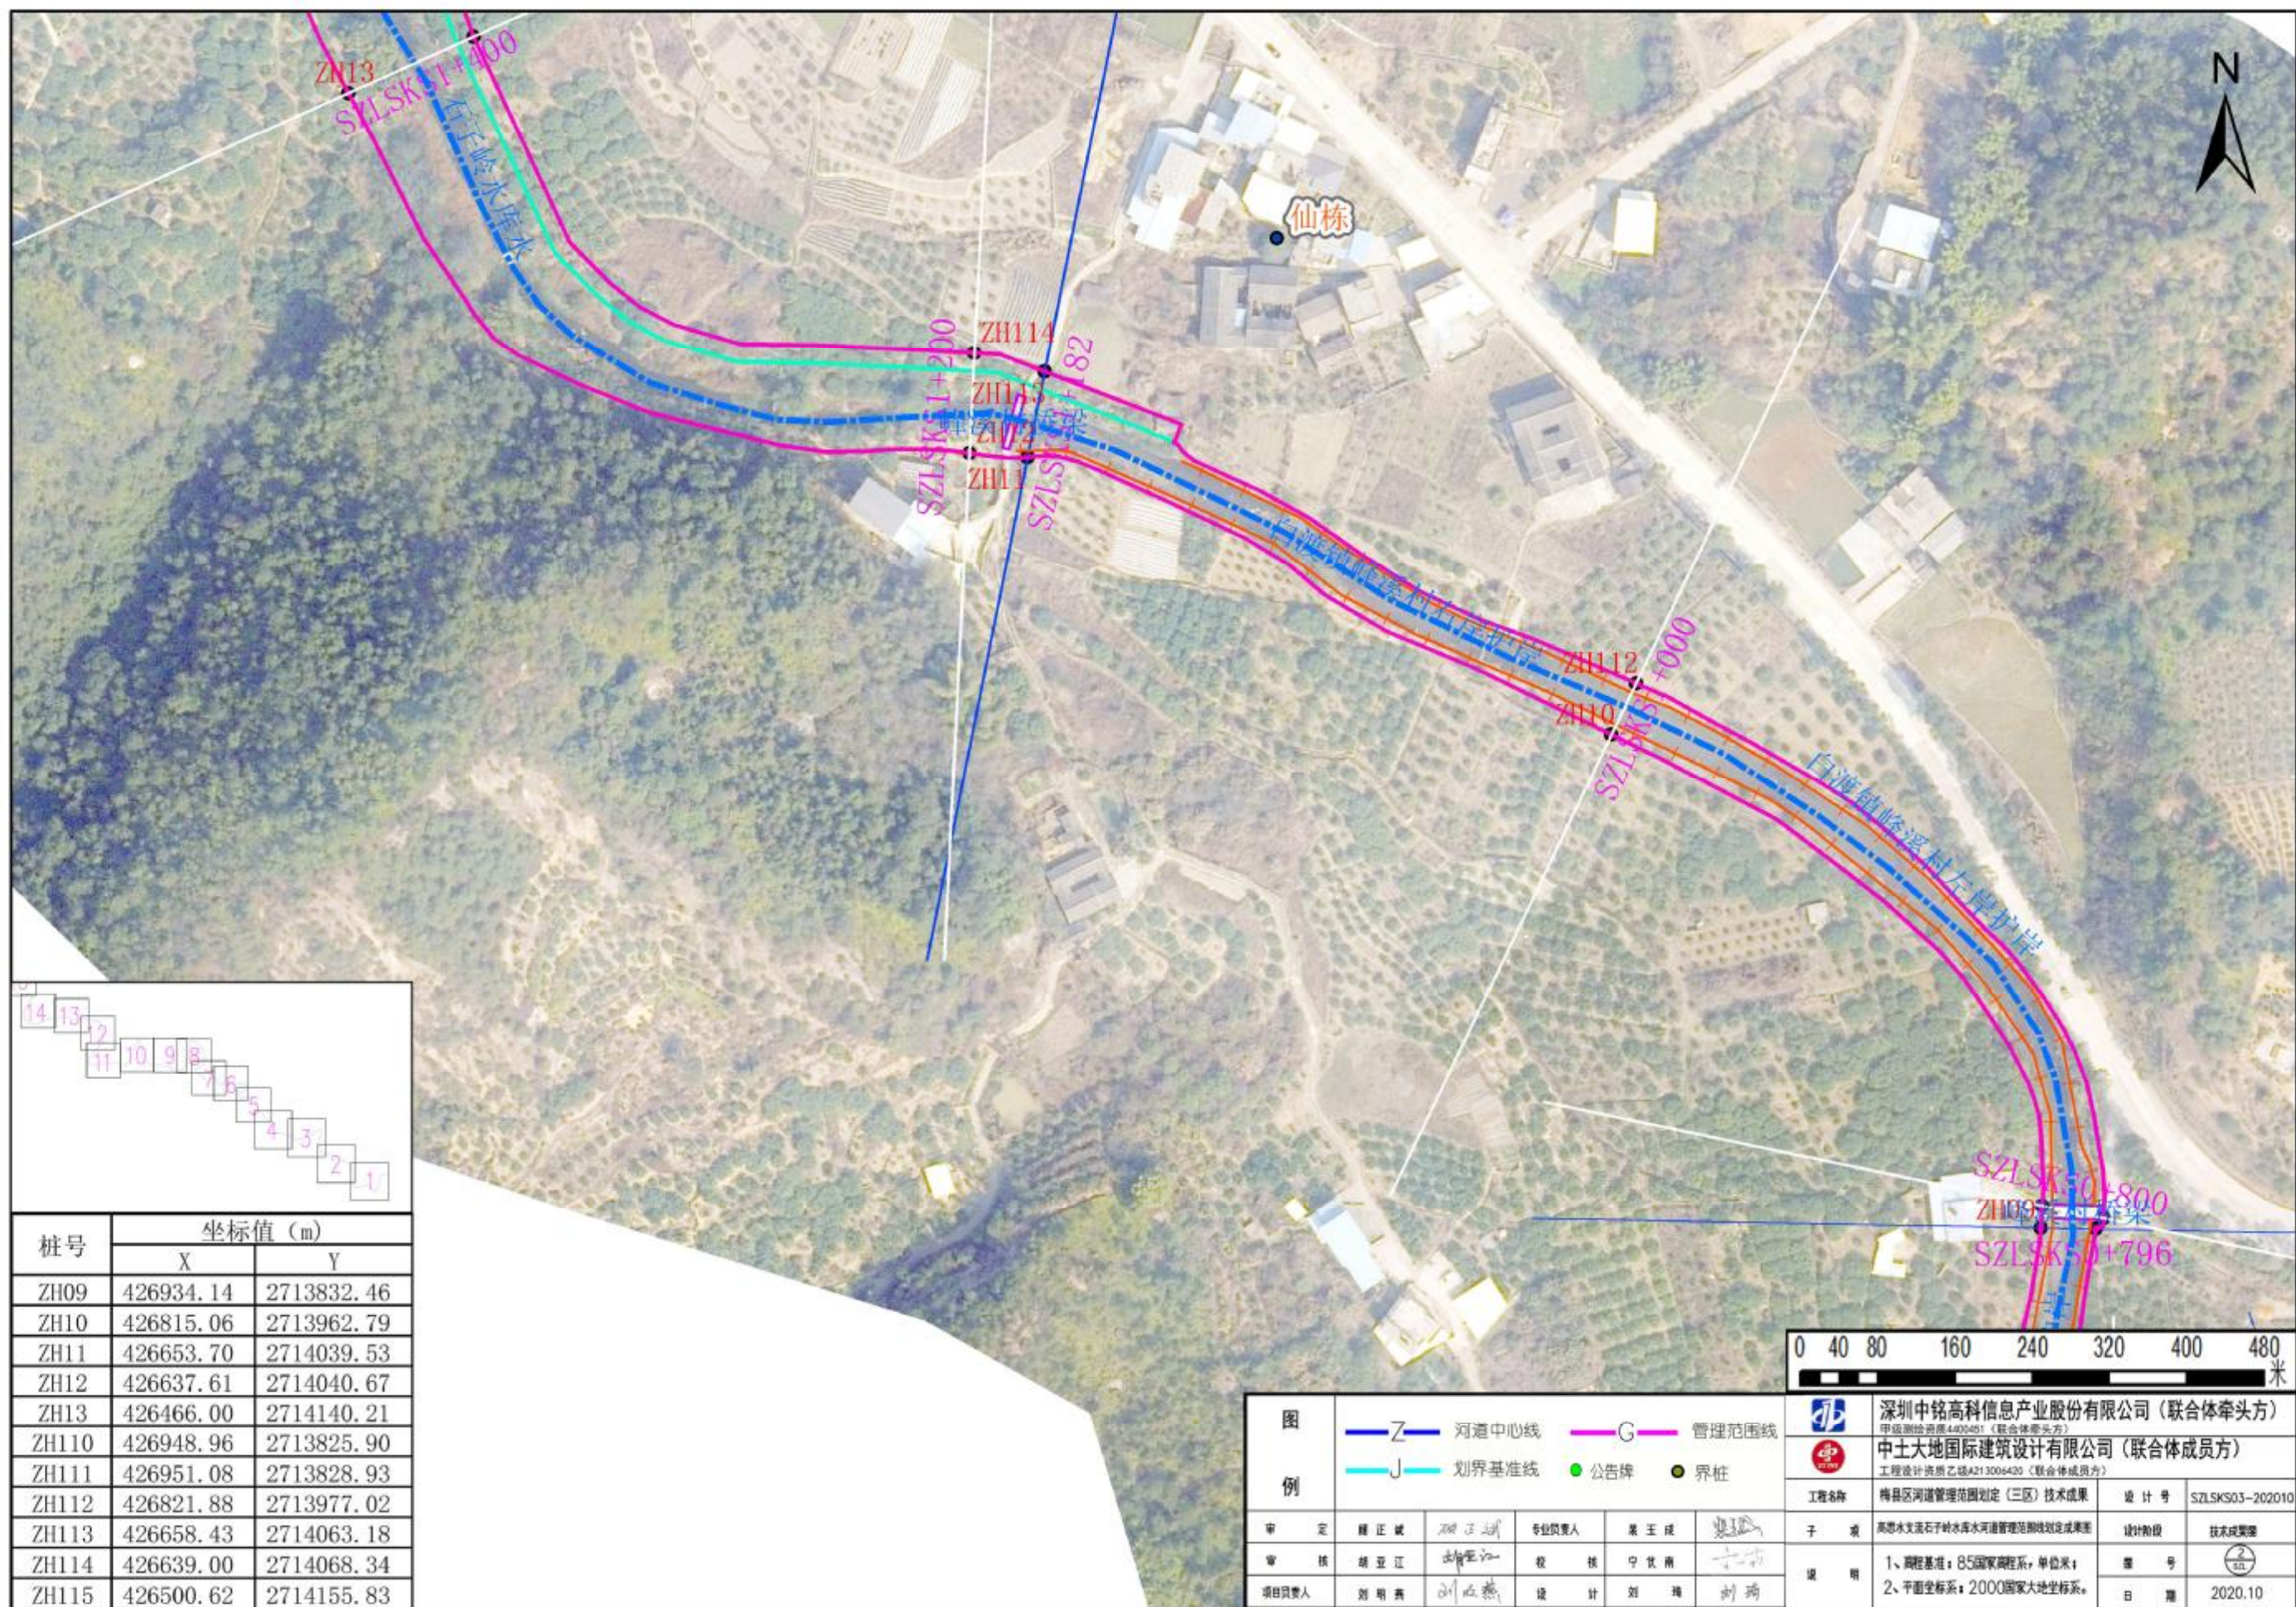


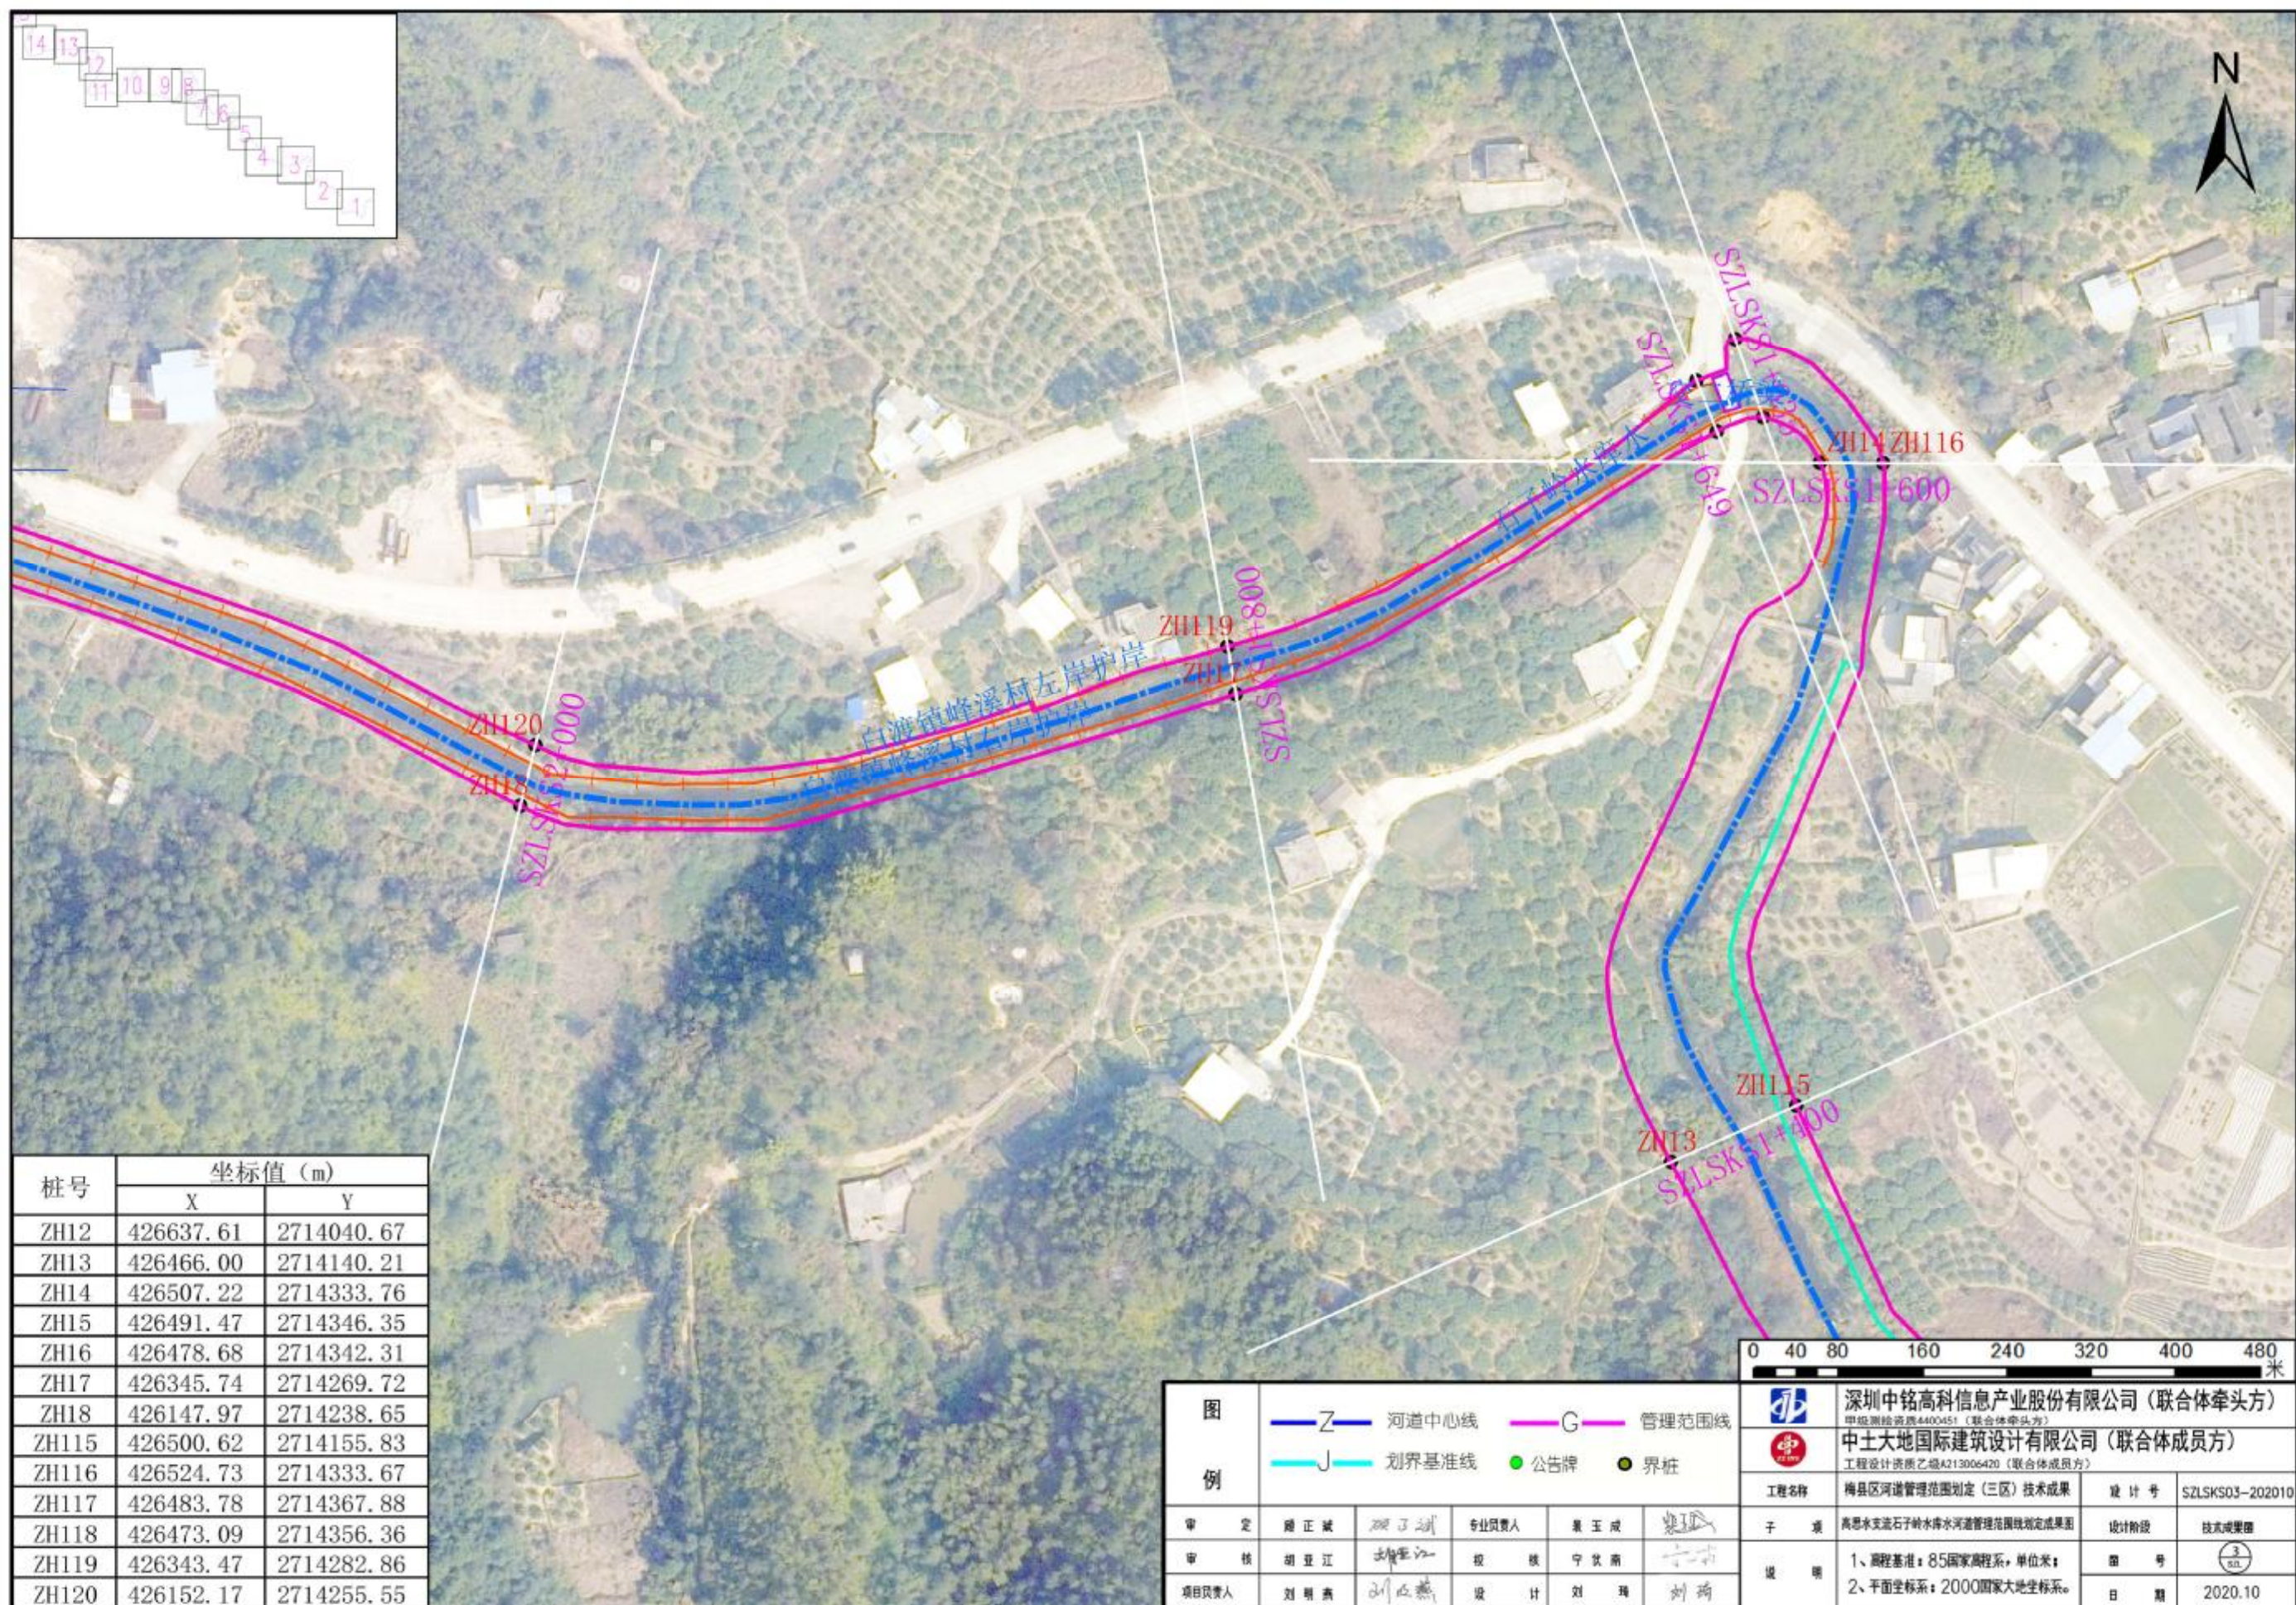


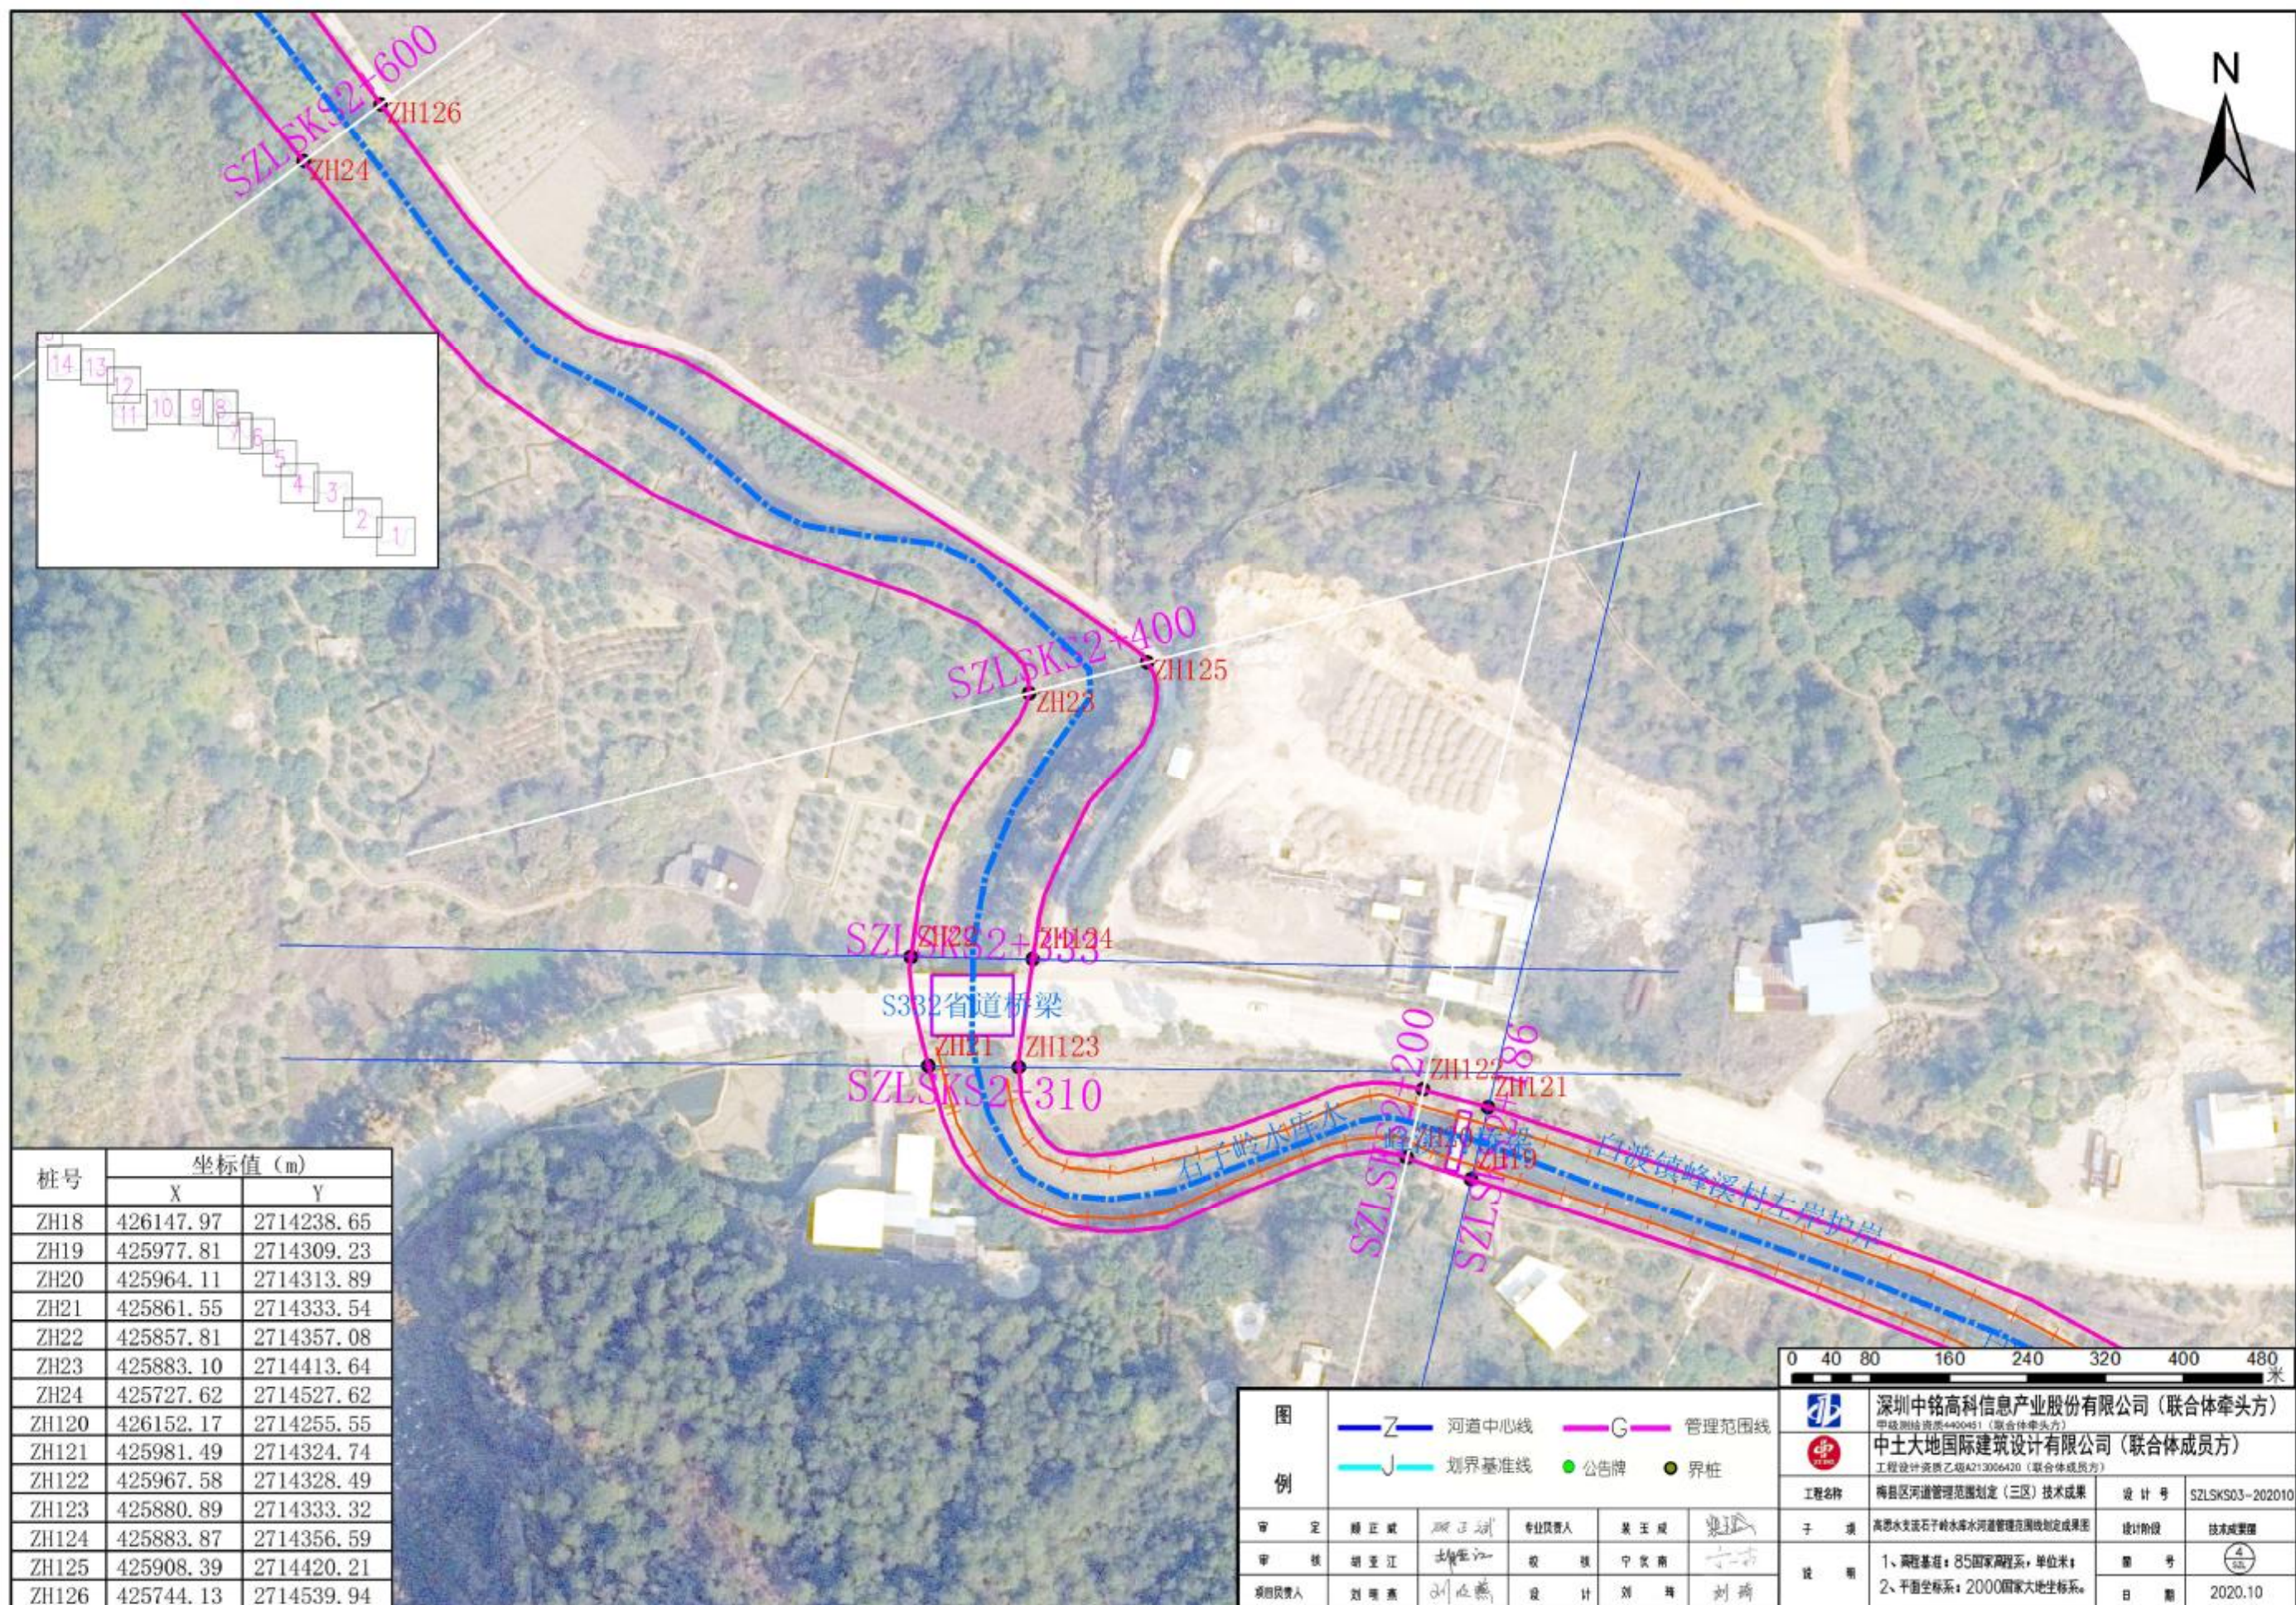

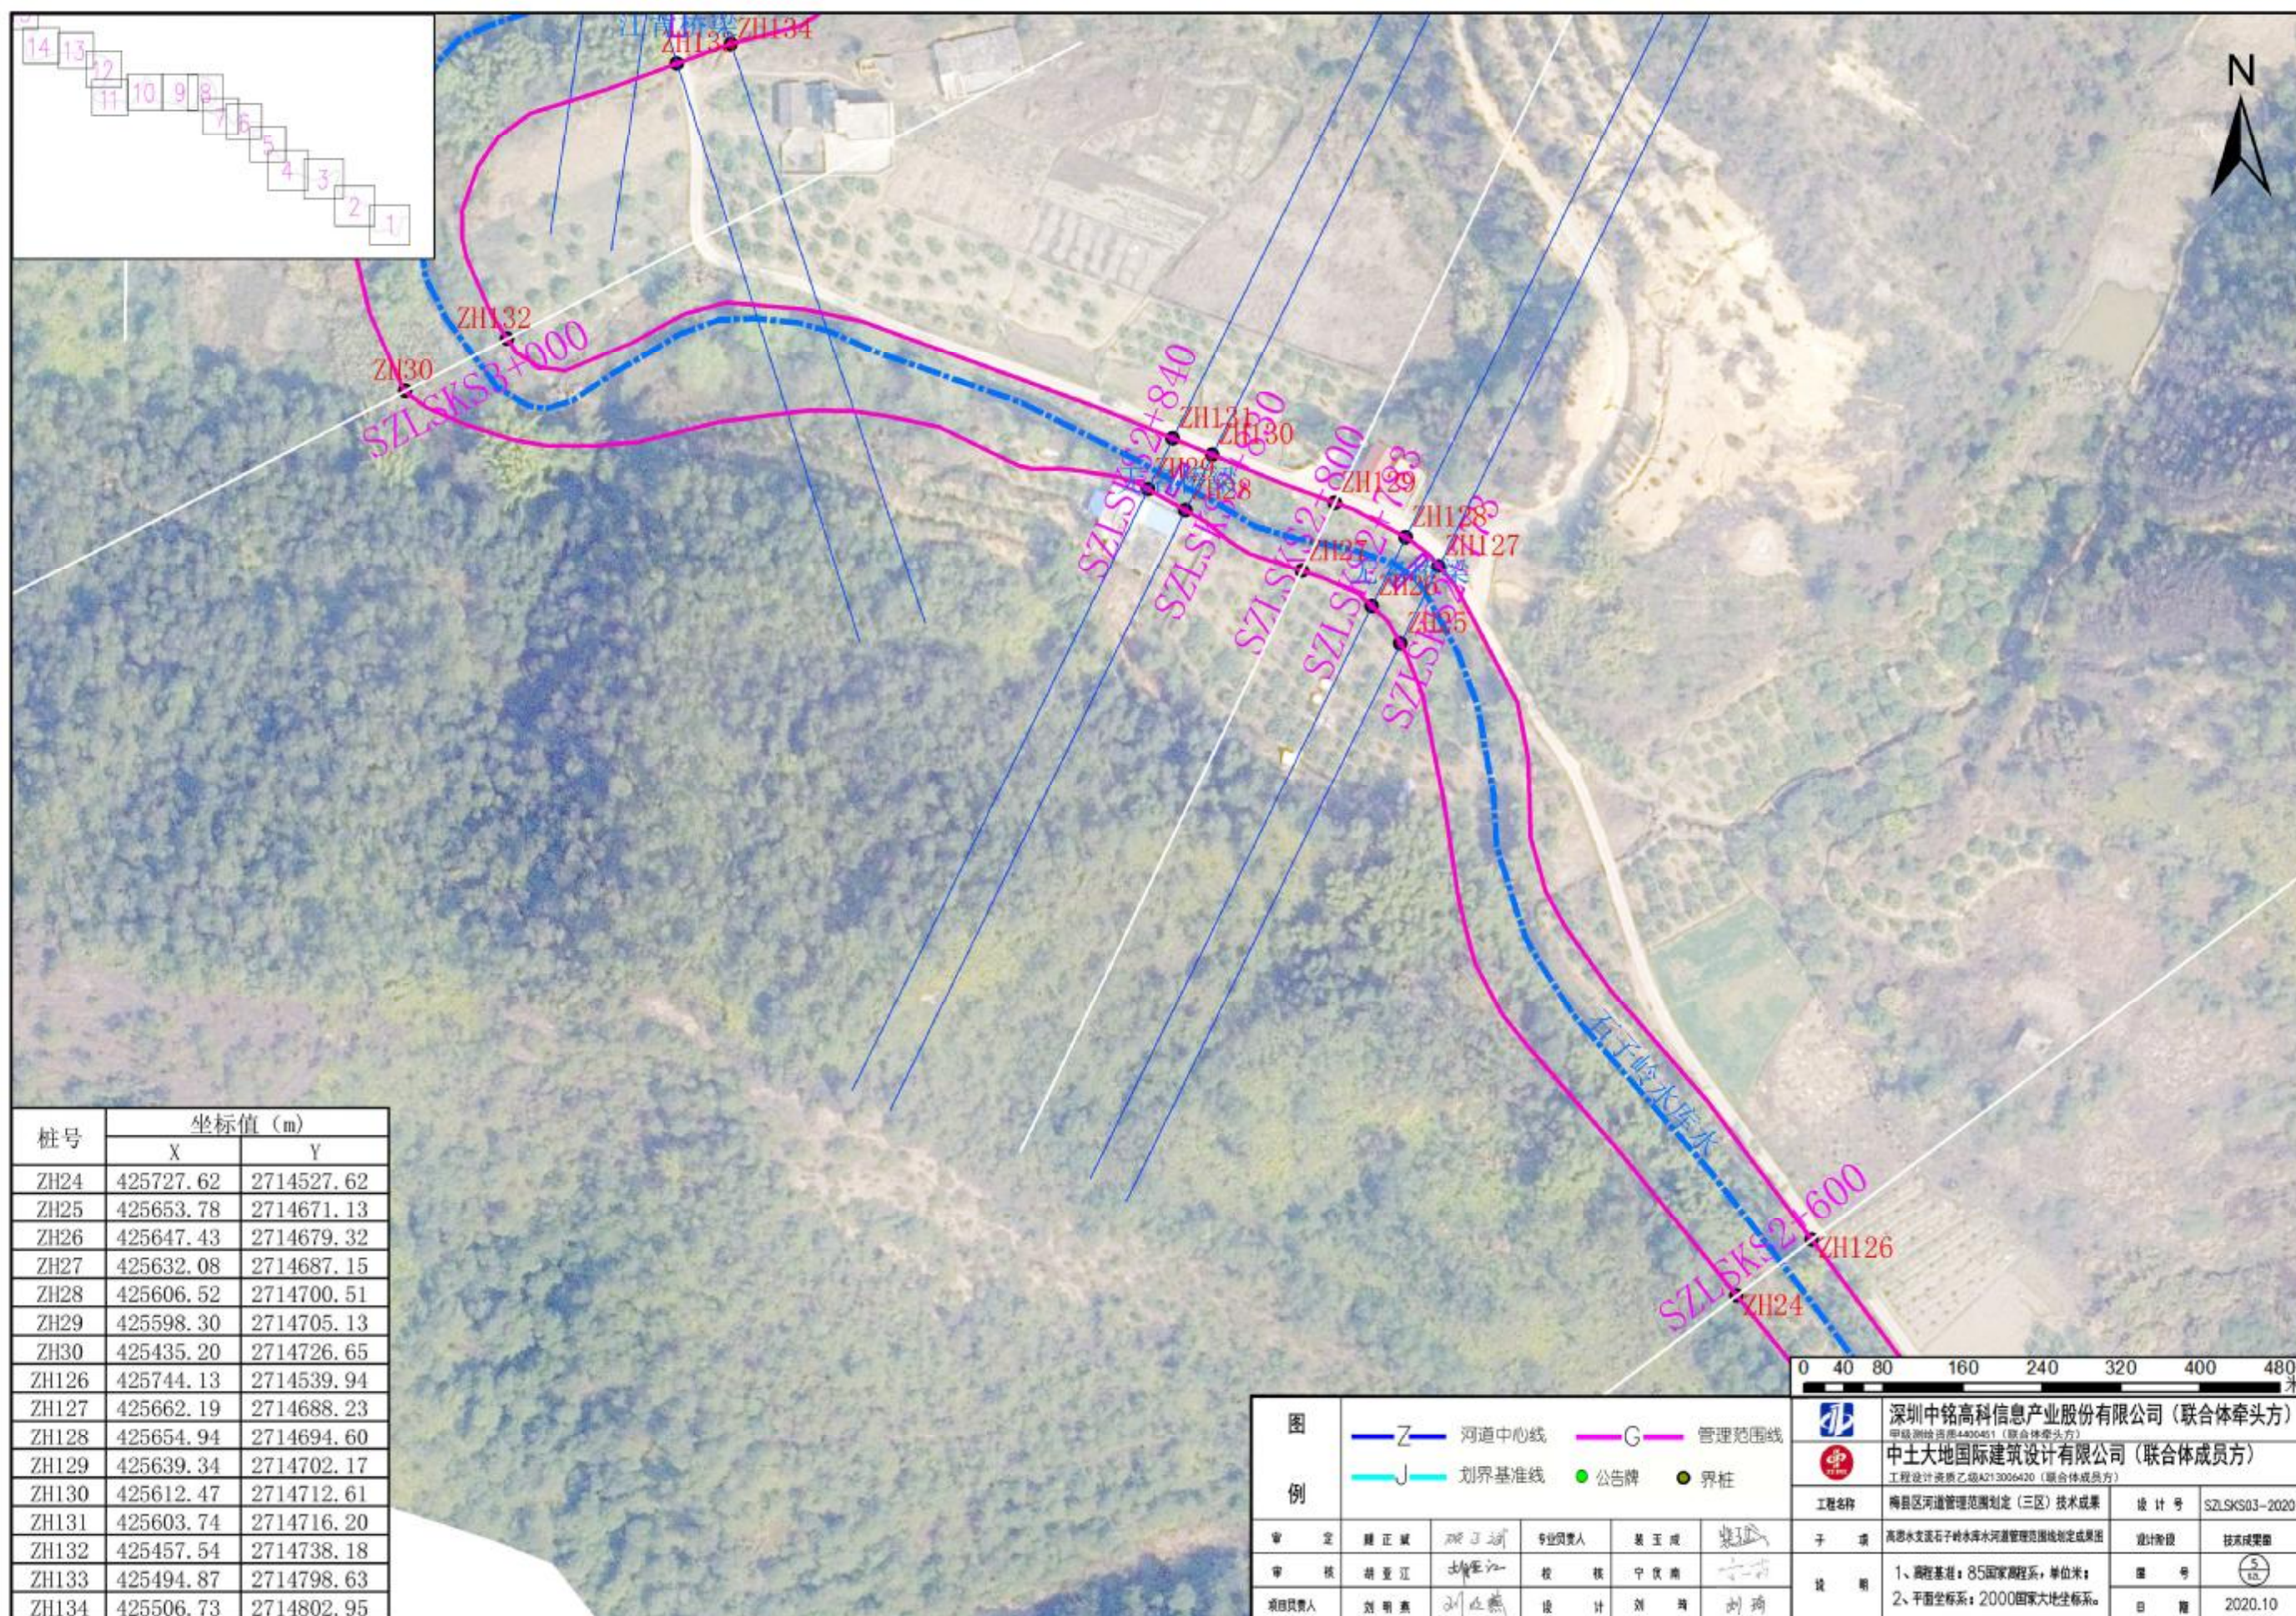


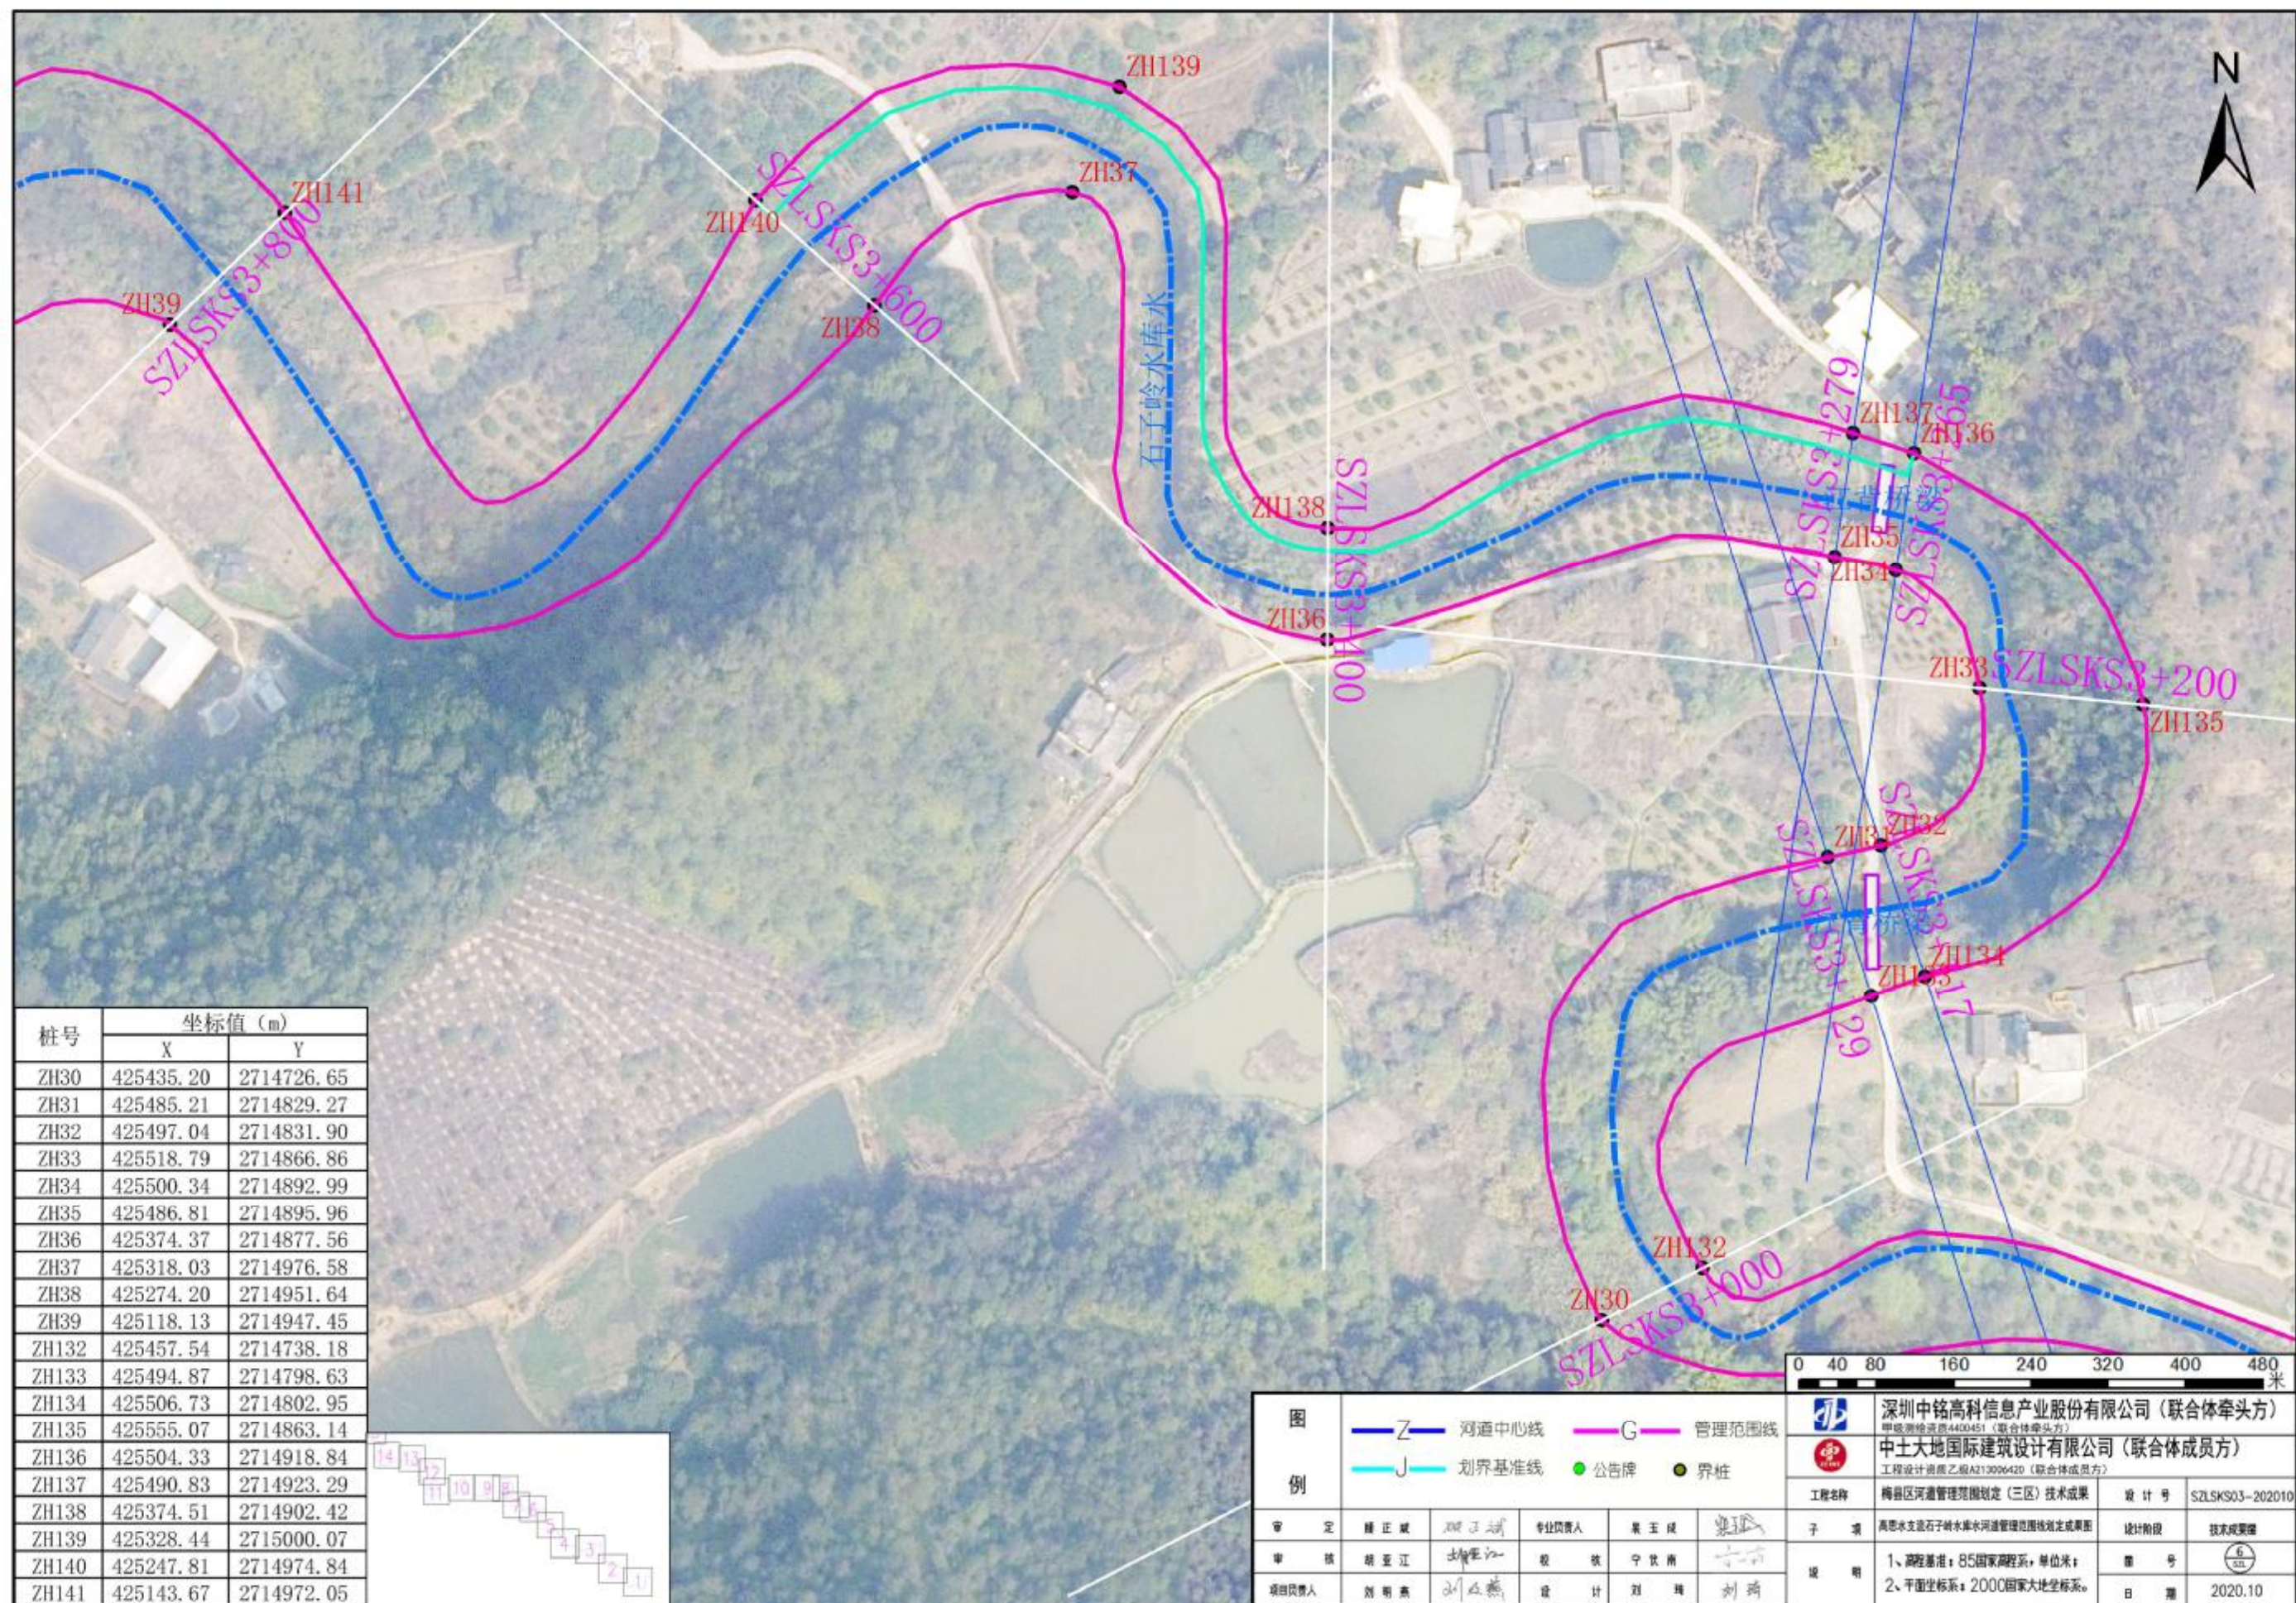


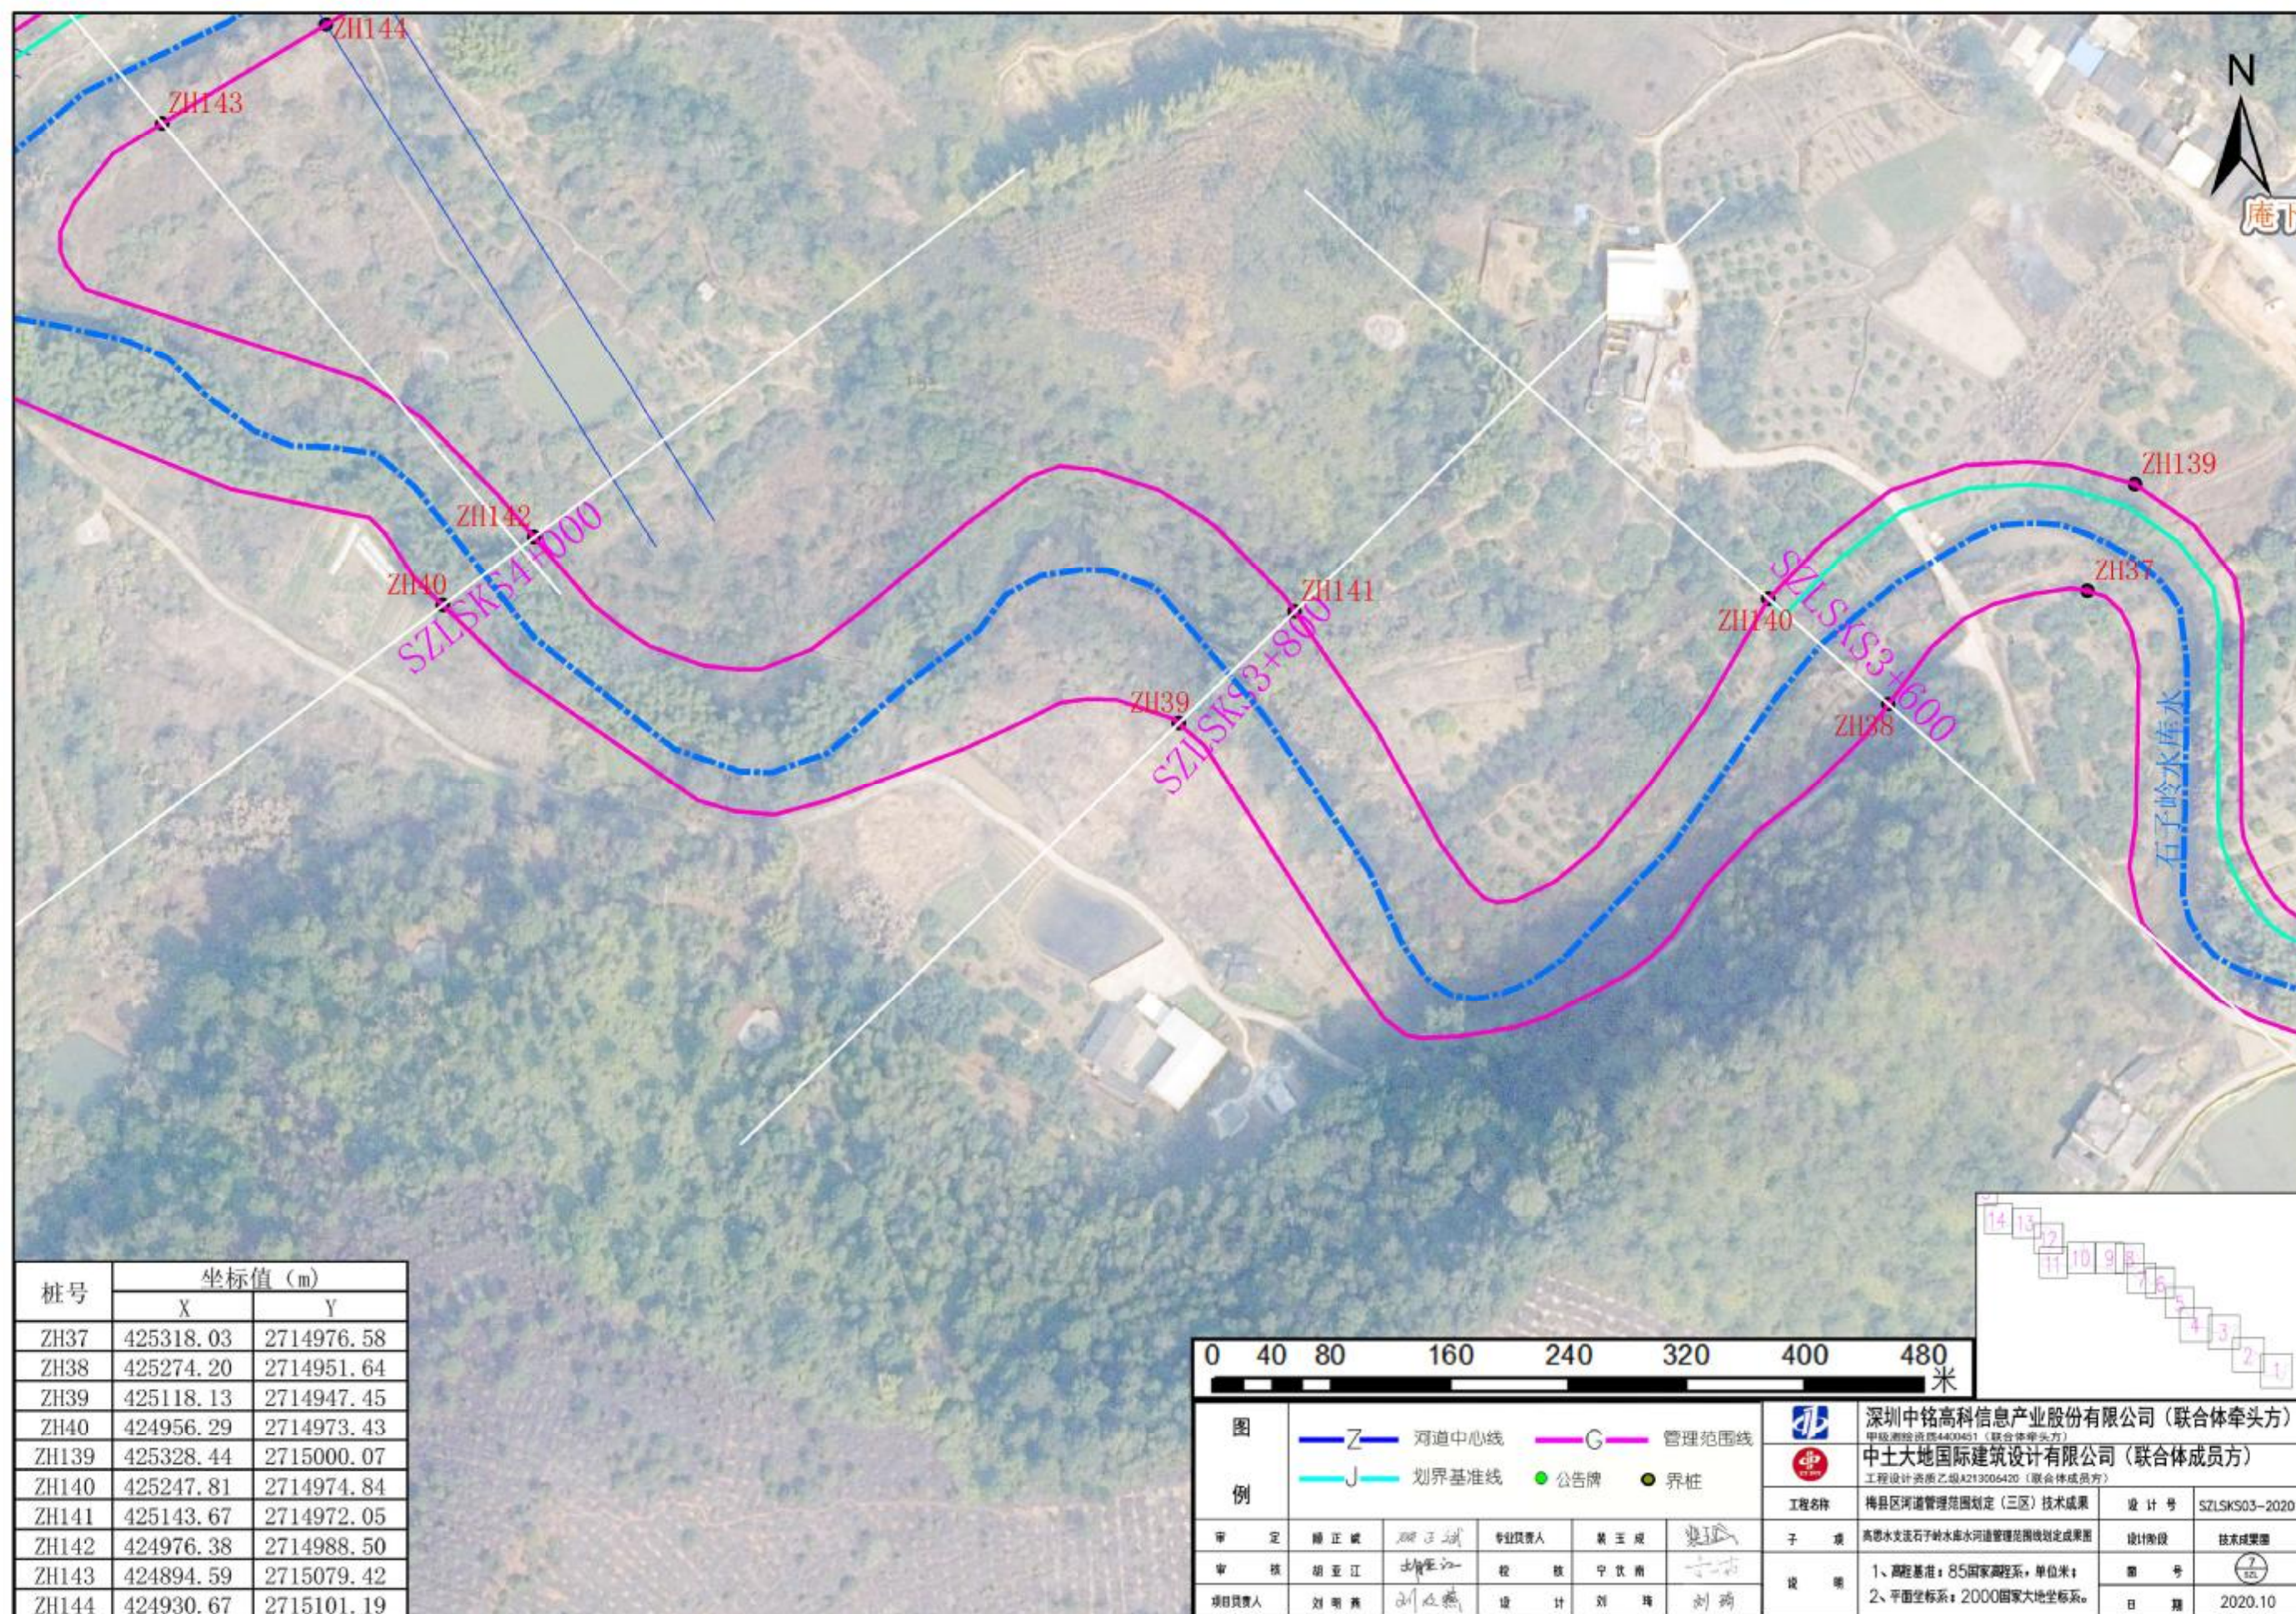


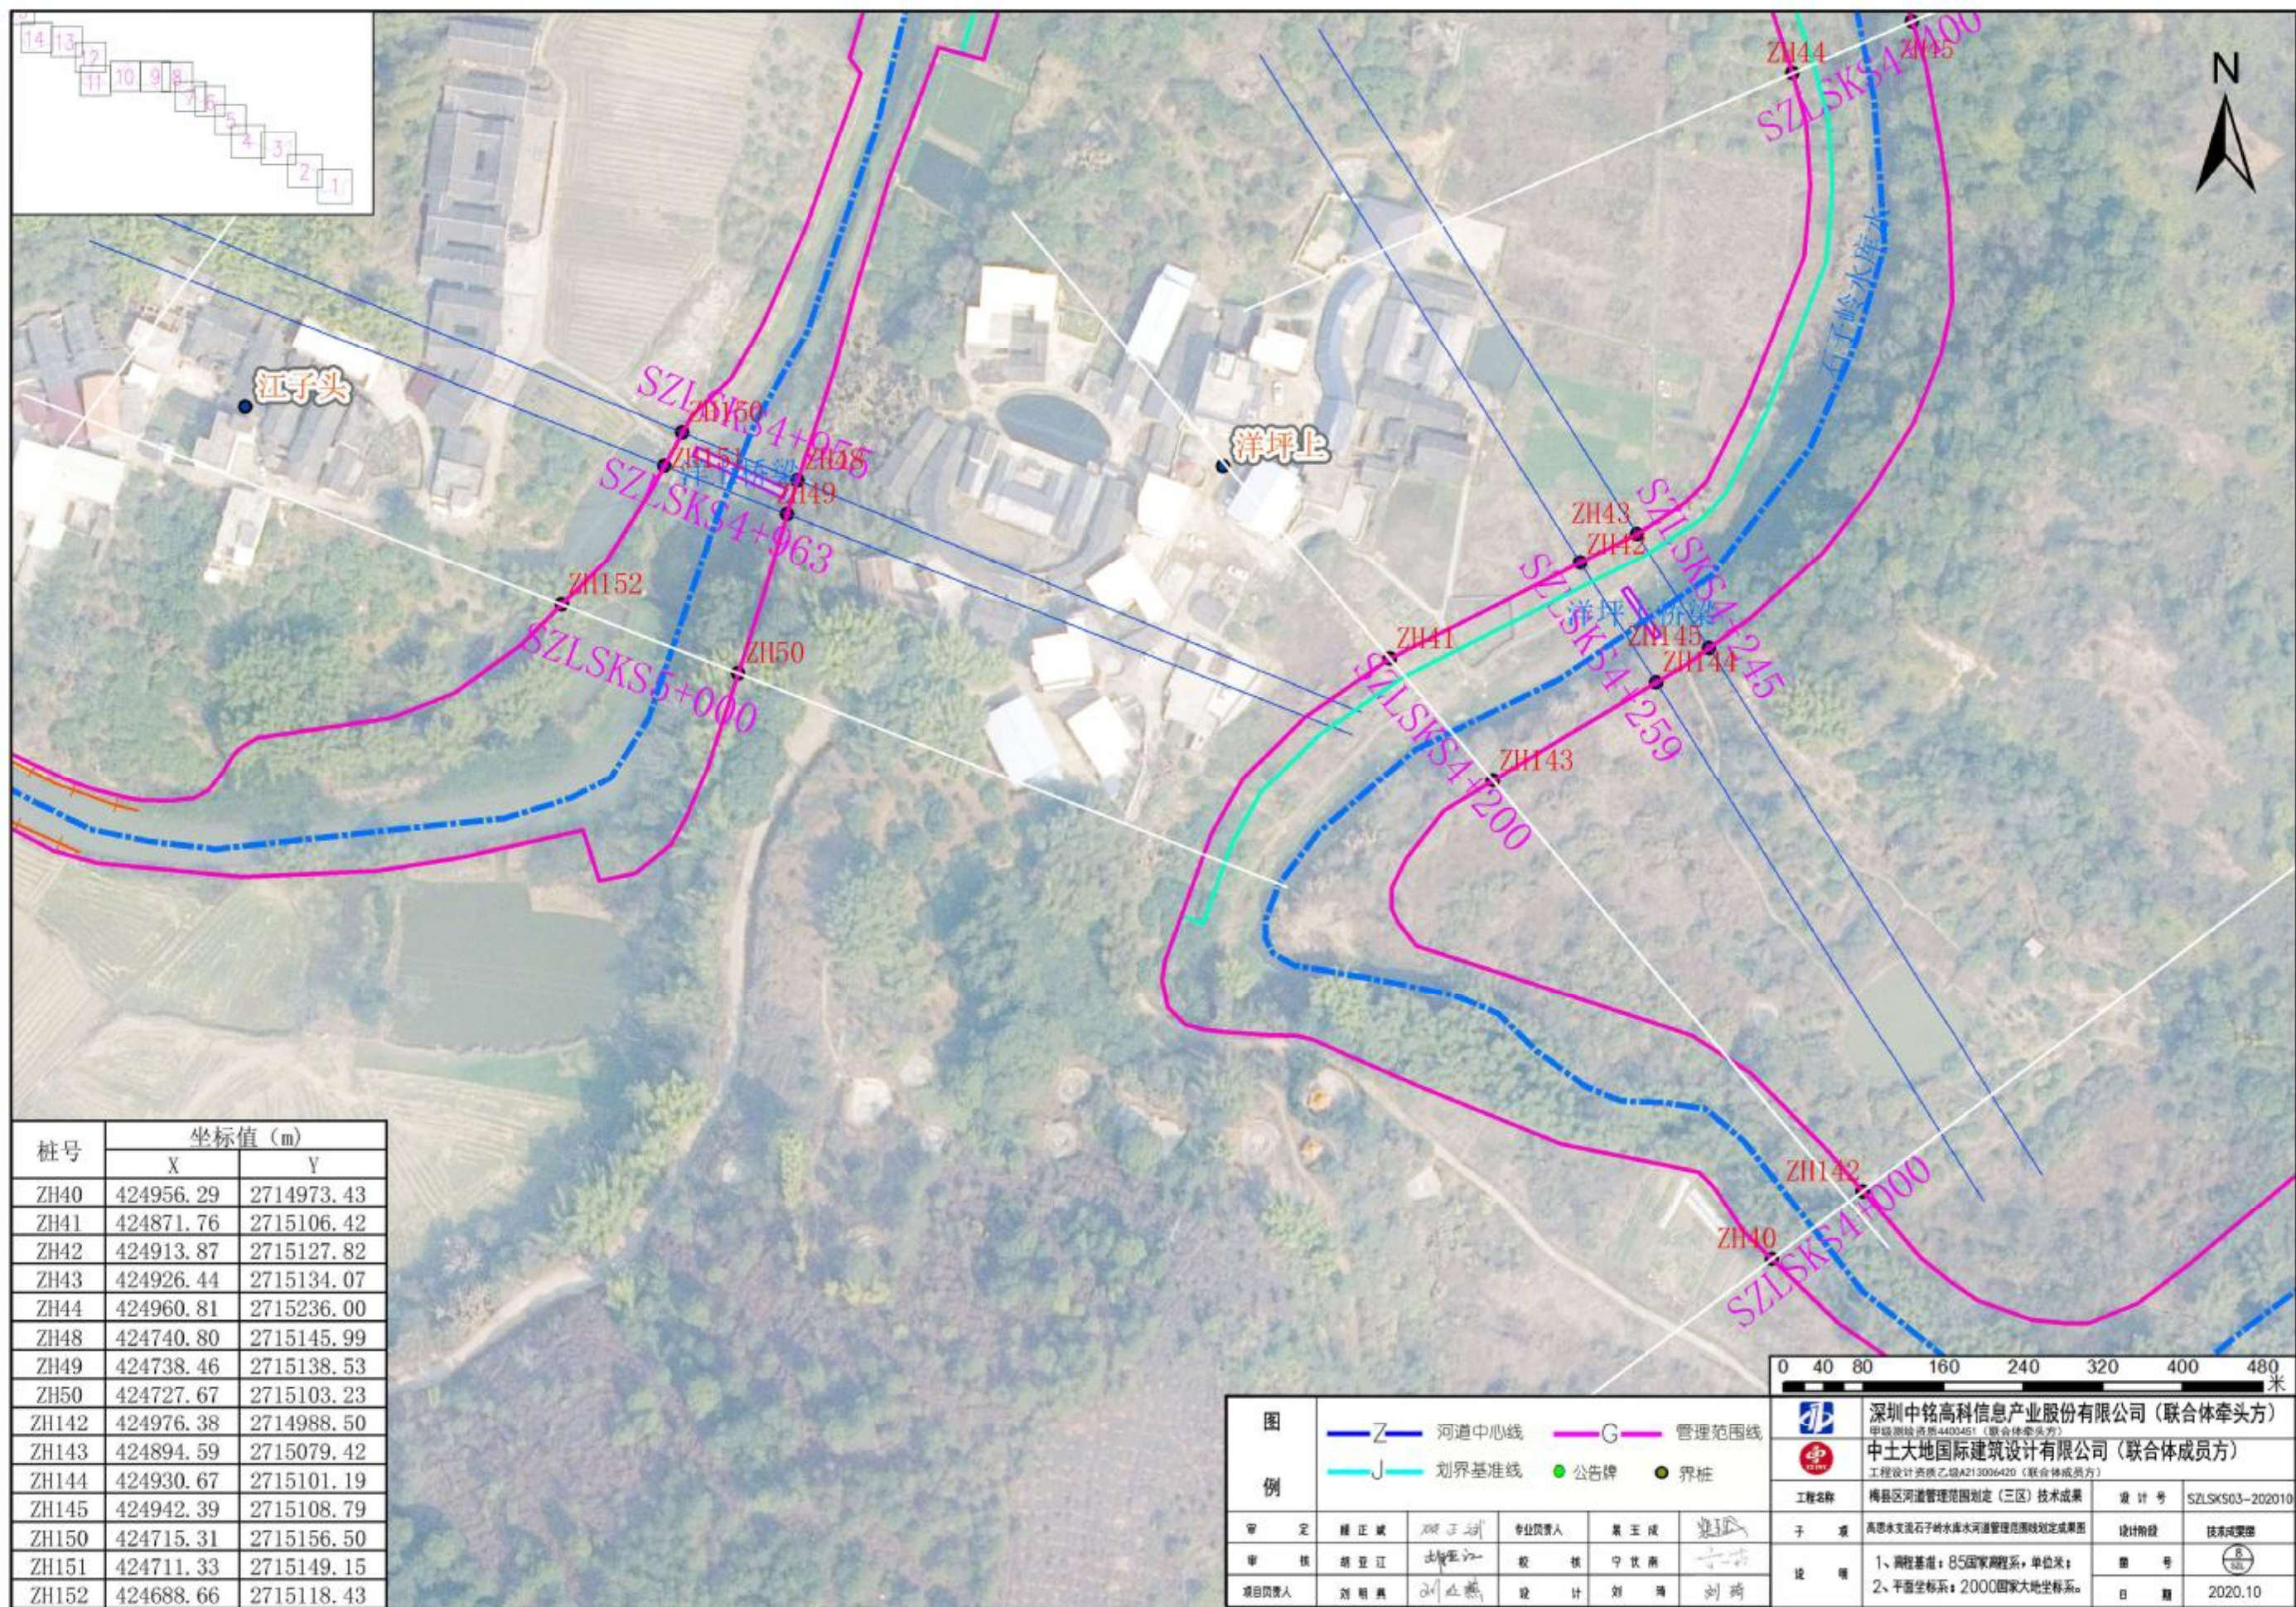



桩号	坐标值 (m)	
	X	Y
ZH41	424871.76	2715106.42
ZH42	424913.87	2715127.82
ZH43	424926.44	2715134.07
ZH44	424960.81	2715236.00
ZH45	424857.80	2715382.15
ZH46	424812.82	2715386.79
ZH47	424798.43	2715295.85
ZH48	424740.80	2715145.99
ZH49	424738.46	2715138.53
ZH50	424727.67	2715103.23
ZH51	424531.46	2715090.36
ZH143	424894.59	2715079.42
ZH144	424930.67	2715101.19
ZH145	424942.39	2715108.79
ZH146	424987.30	2715247.46
ZH147	424873.17	2715412.57
ZH148	424786.55	2715424.99
ZH149	424766.88	2715297.77
ZH150	424715.31	2715156.50
ZH151	424711.33	2715149.15
ZH152	424688.66	2715118.43
ZH153	424541.00	2715103.17

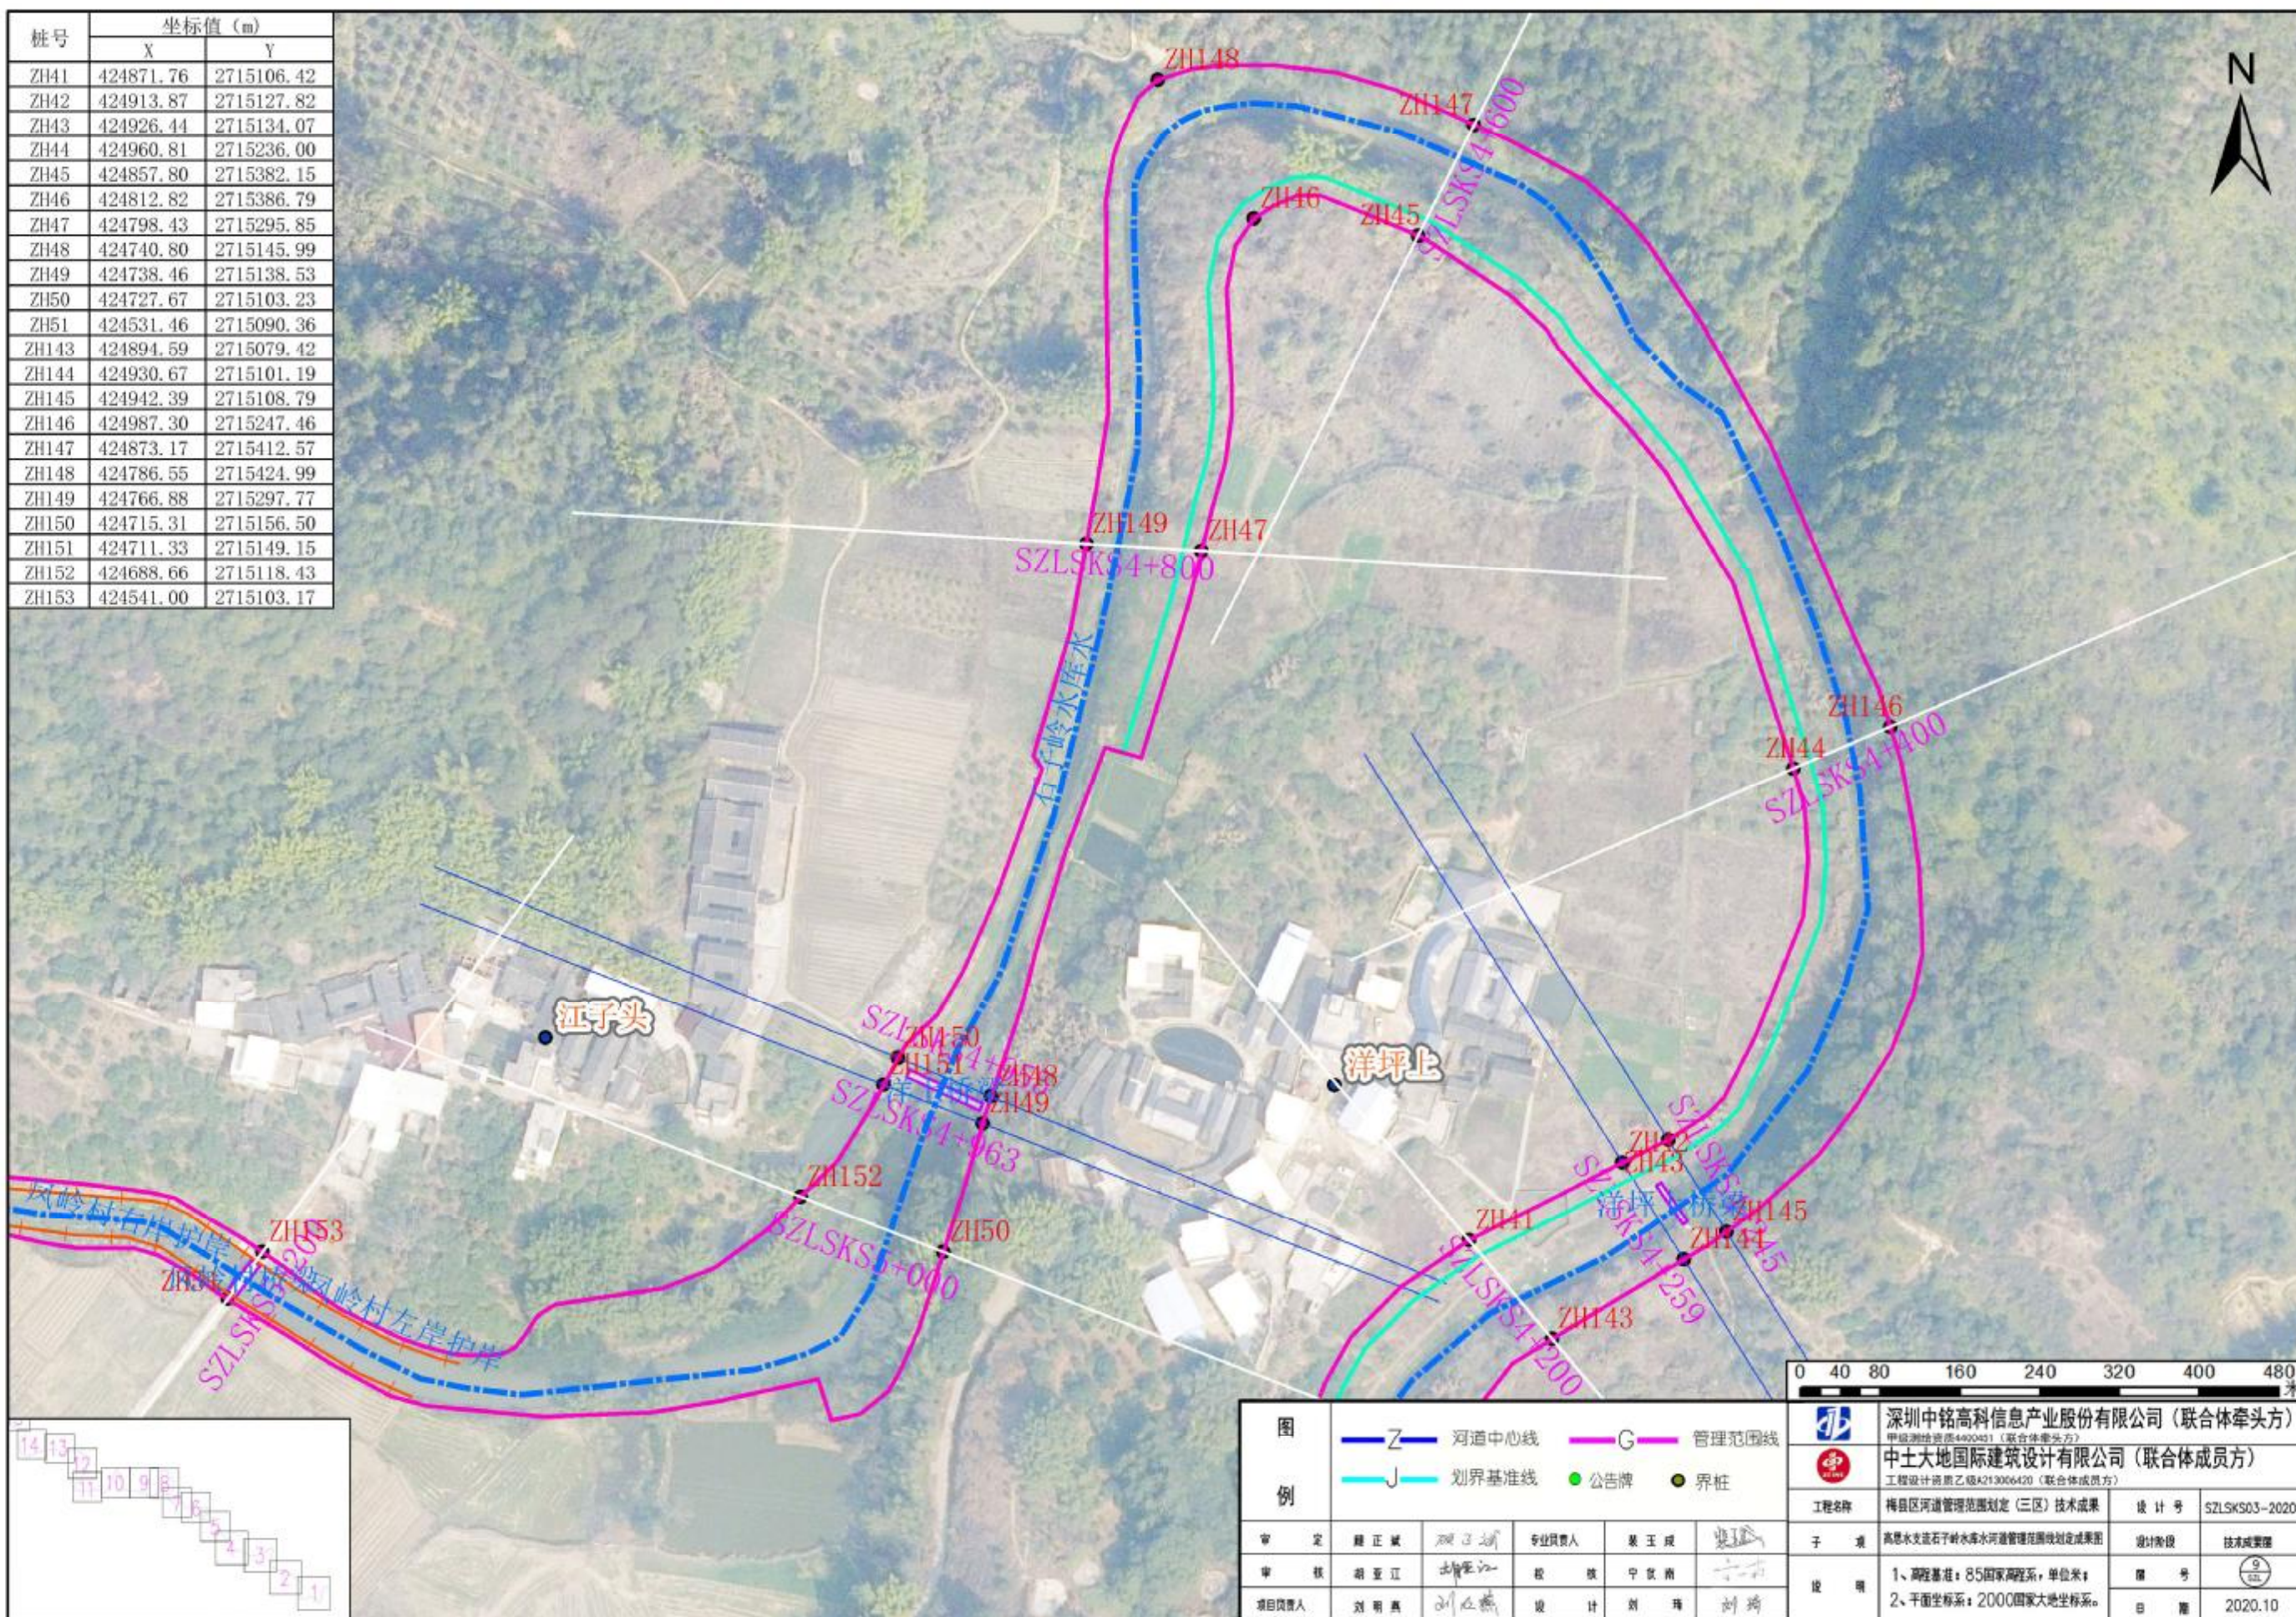


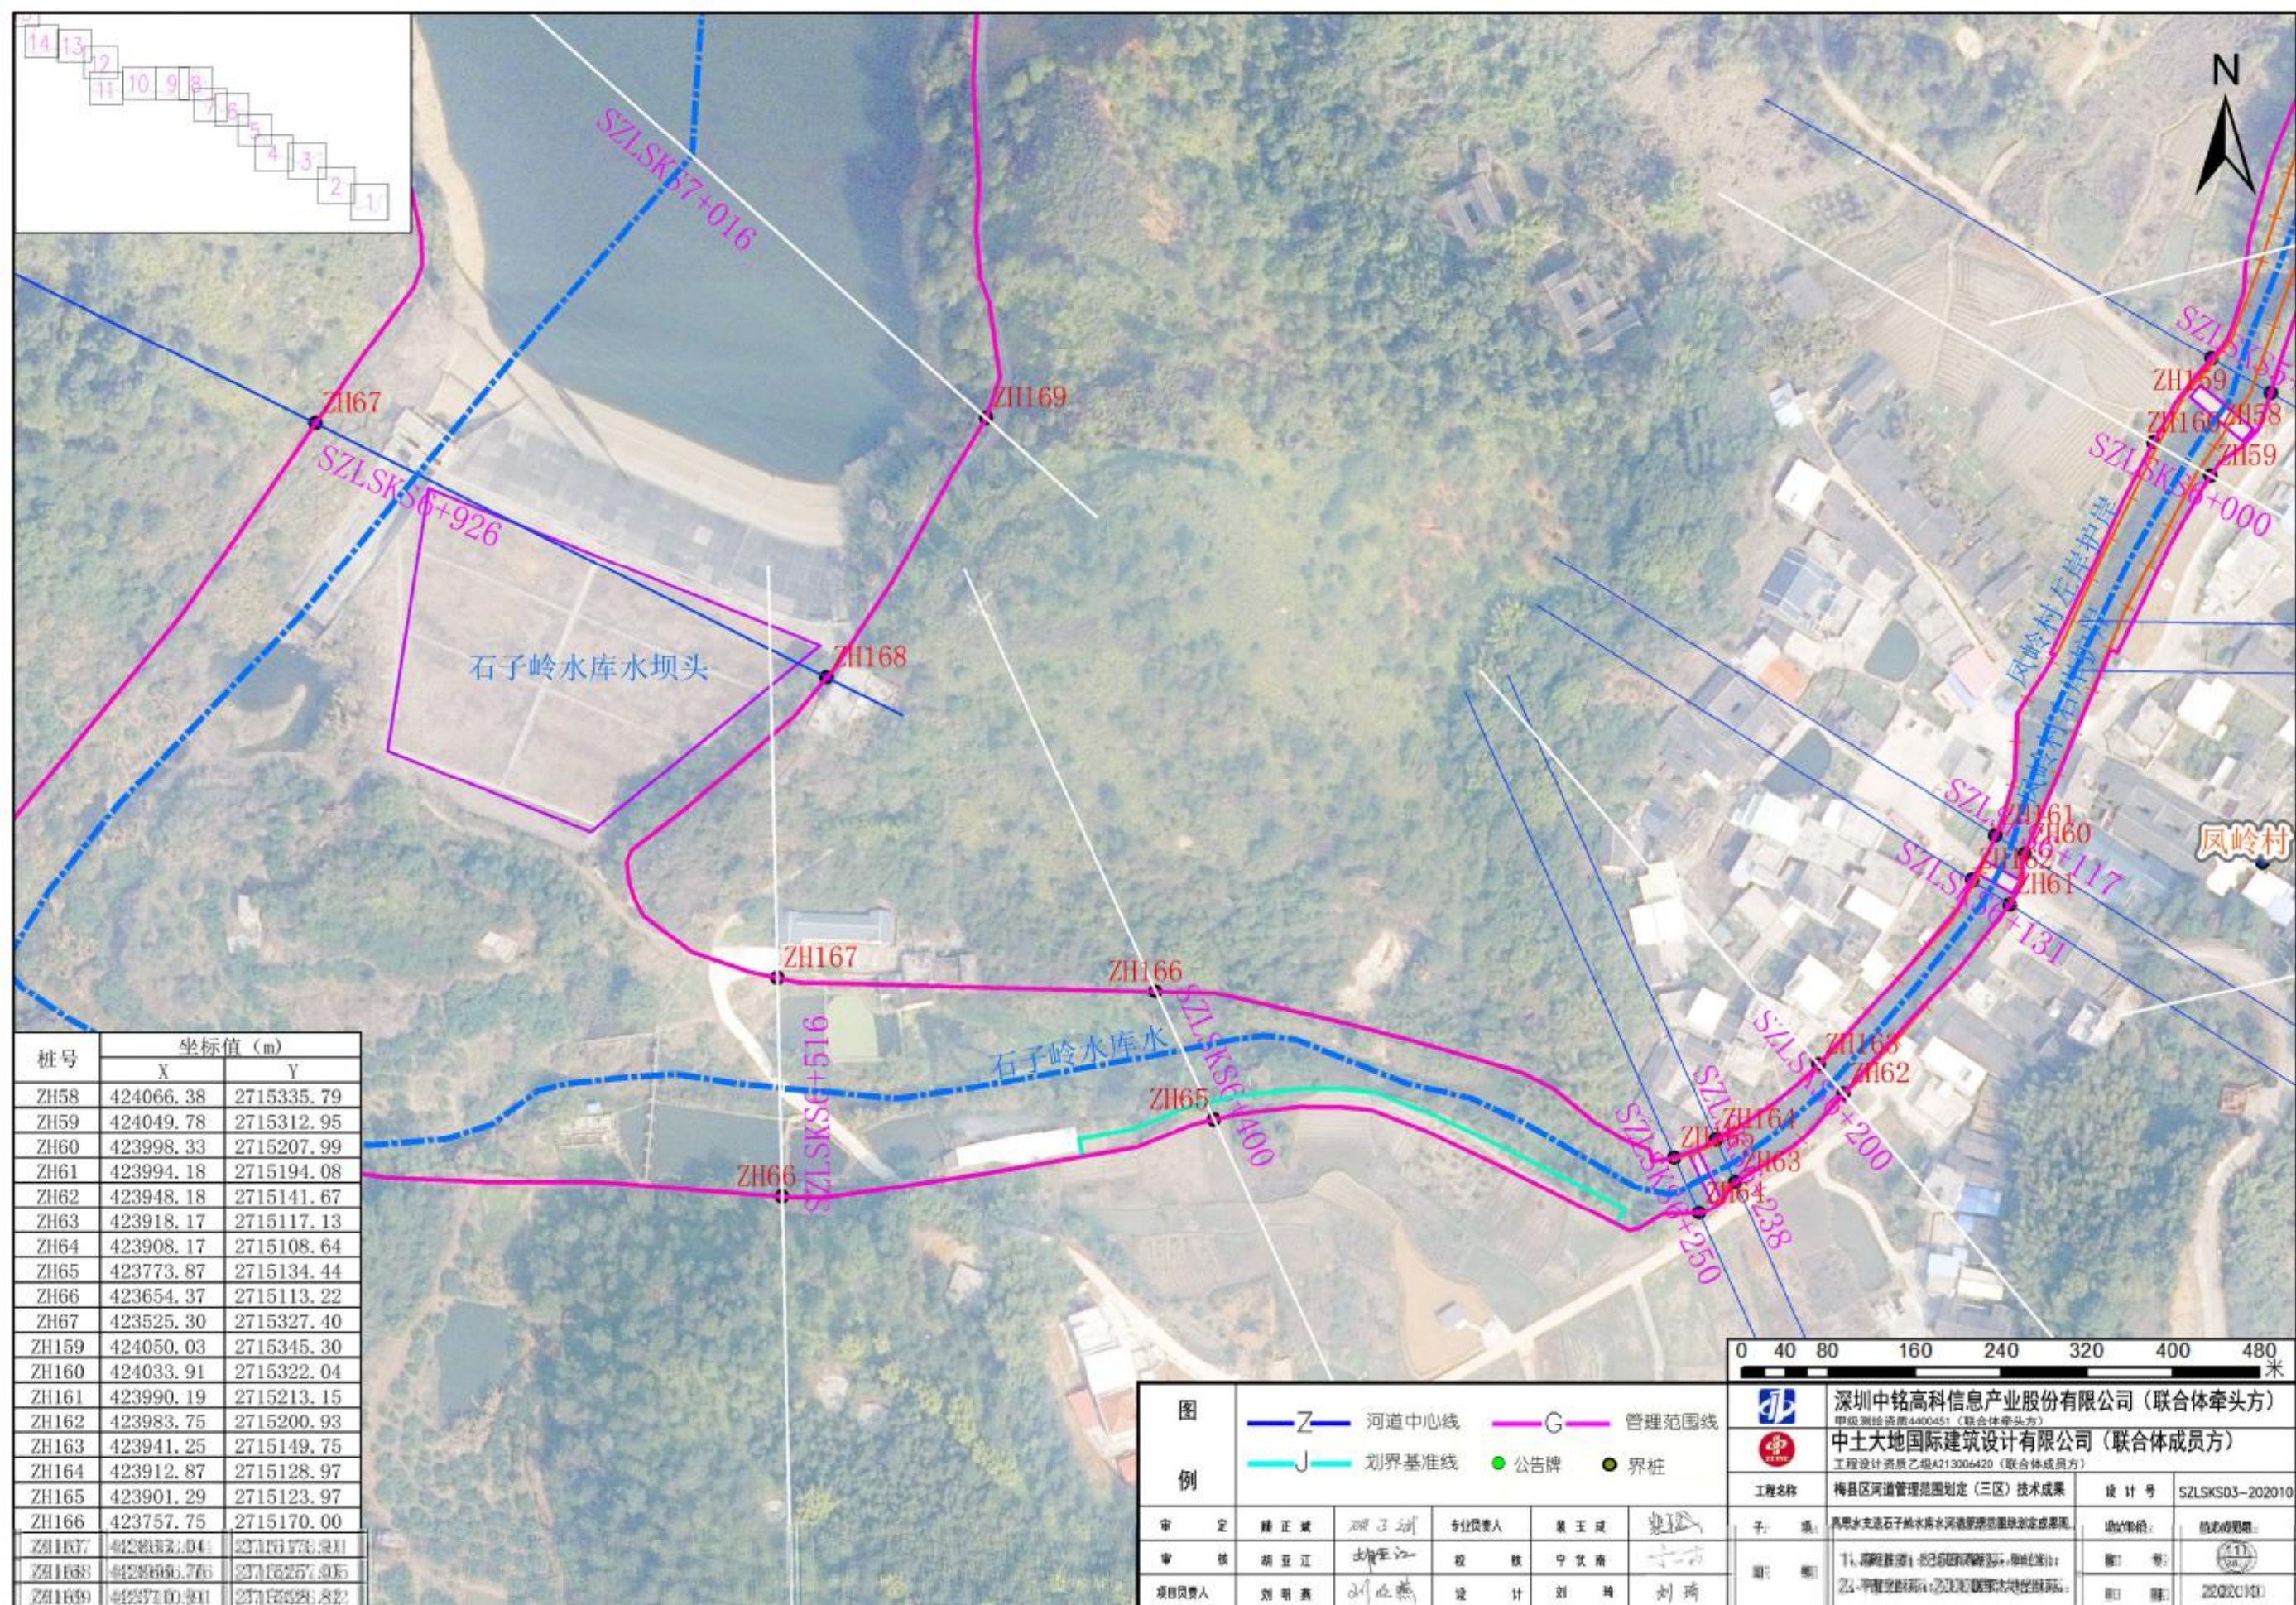


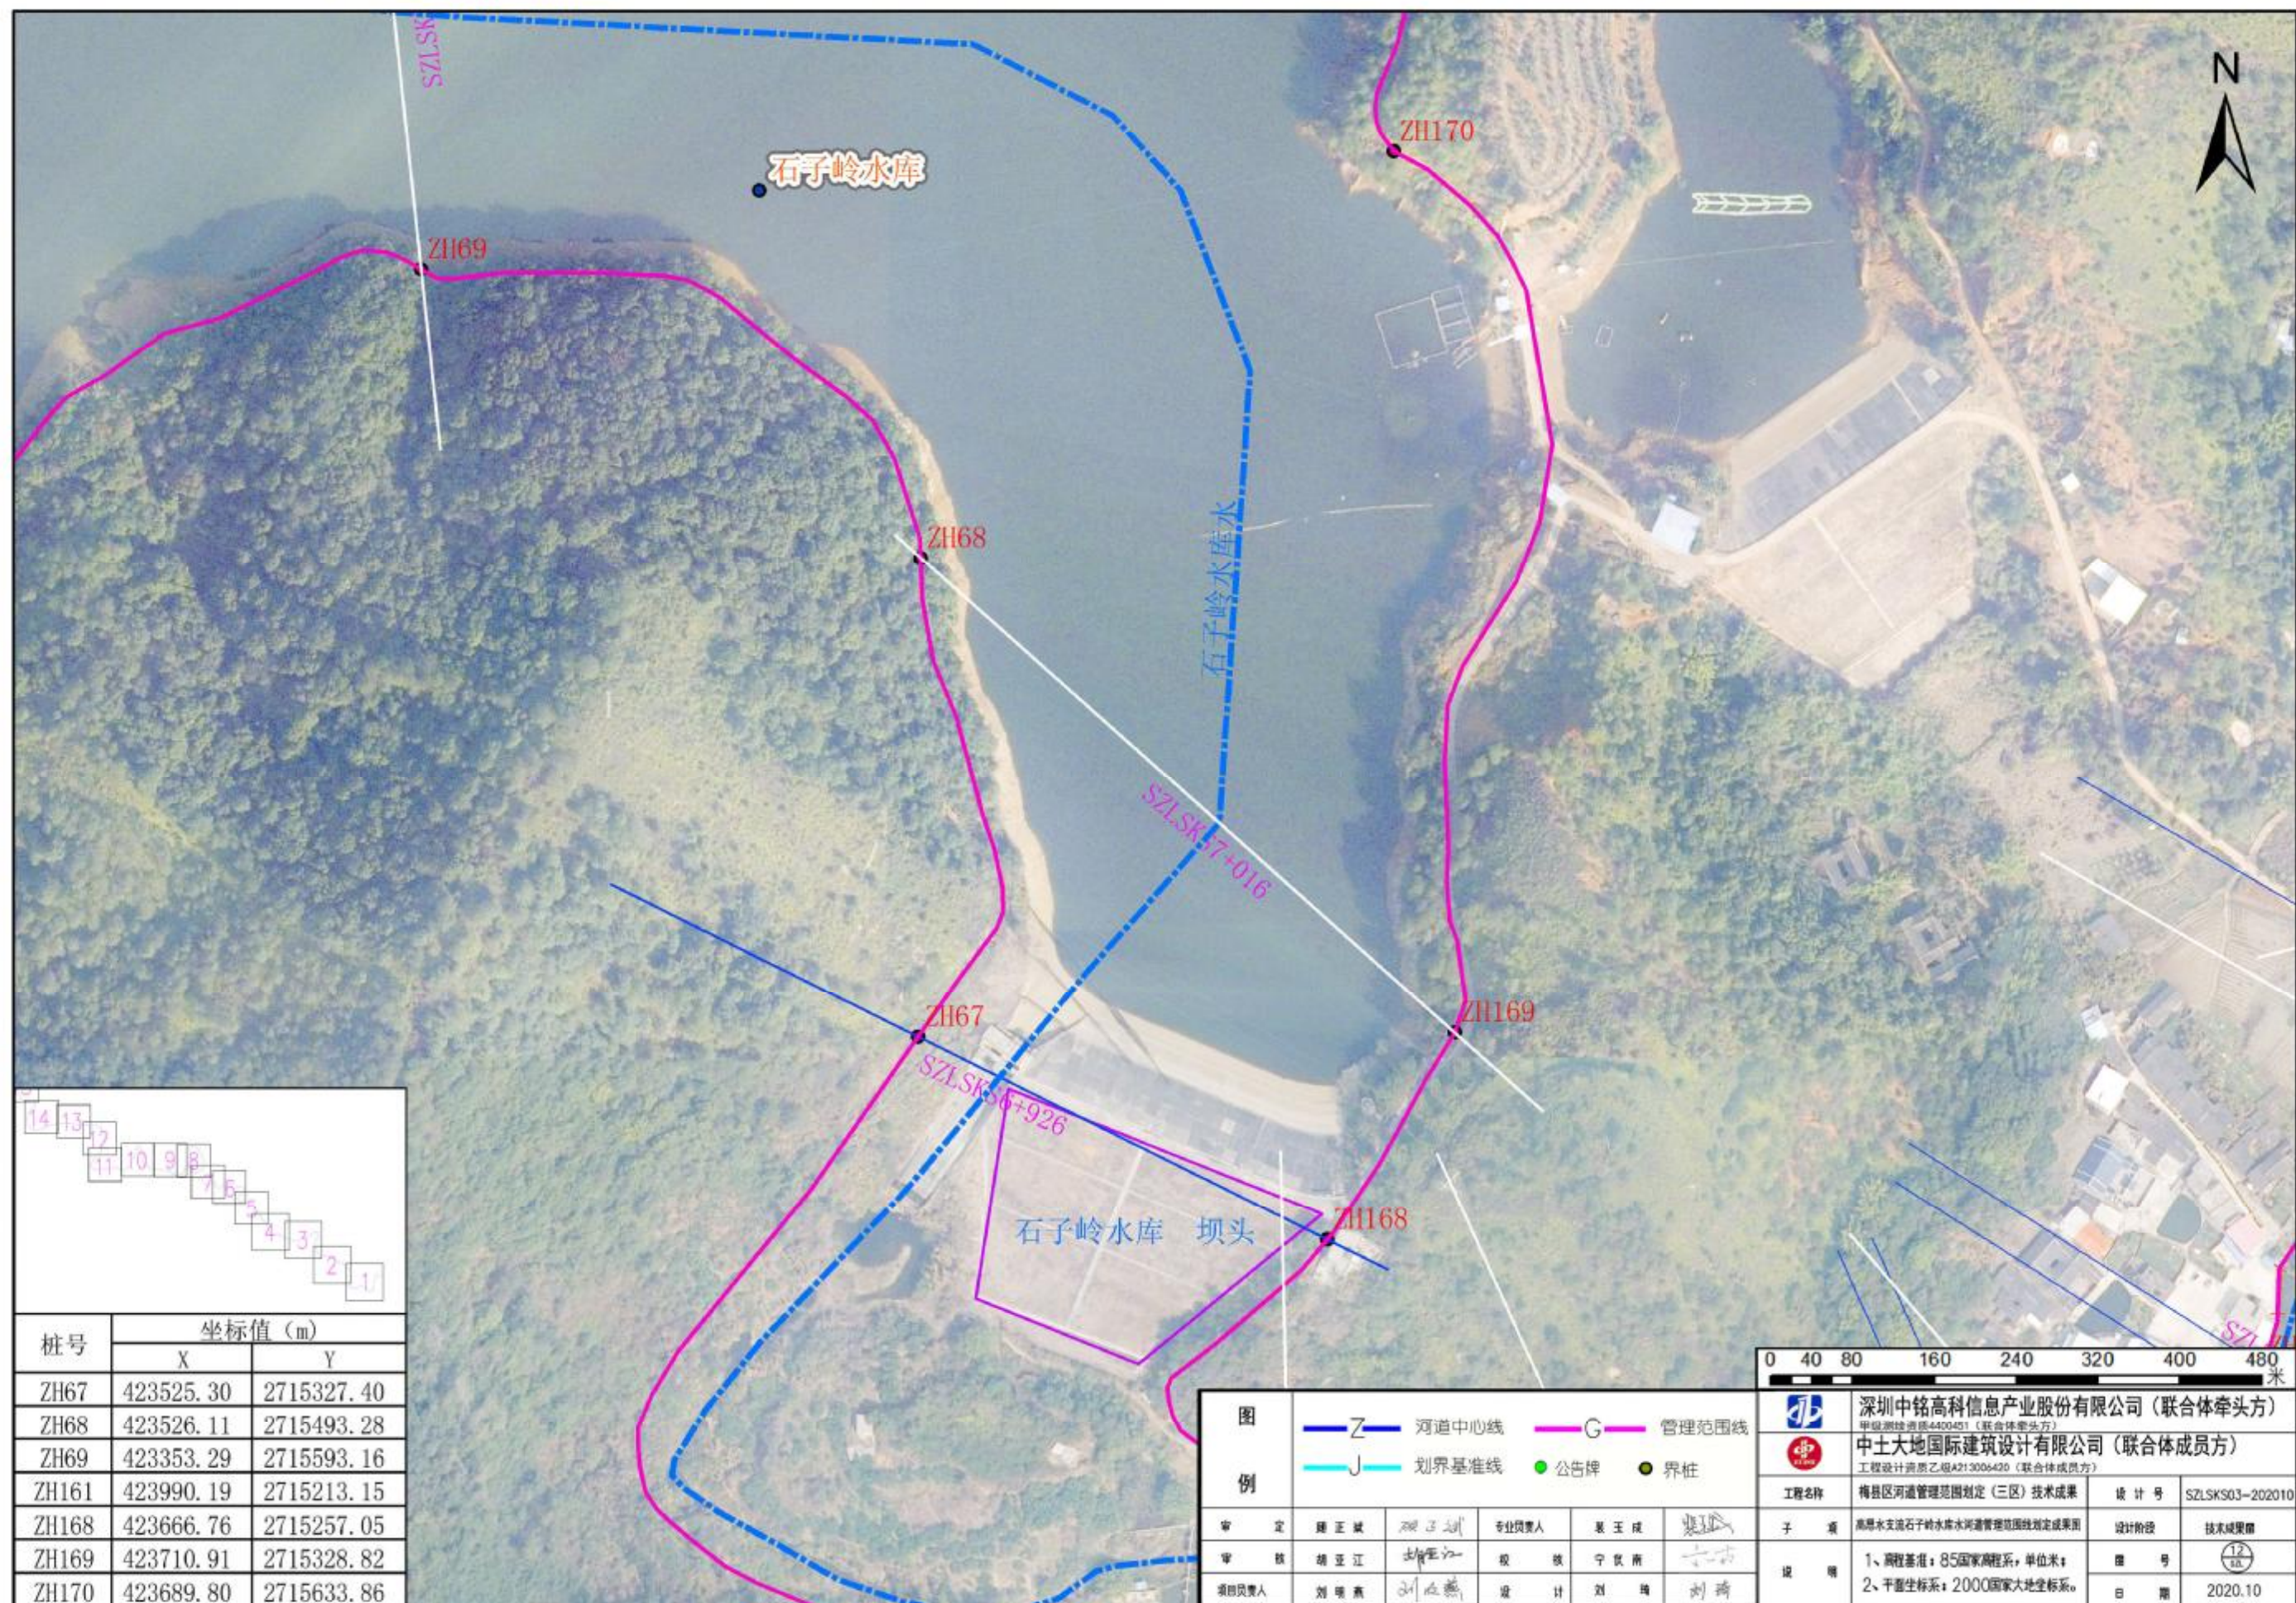


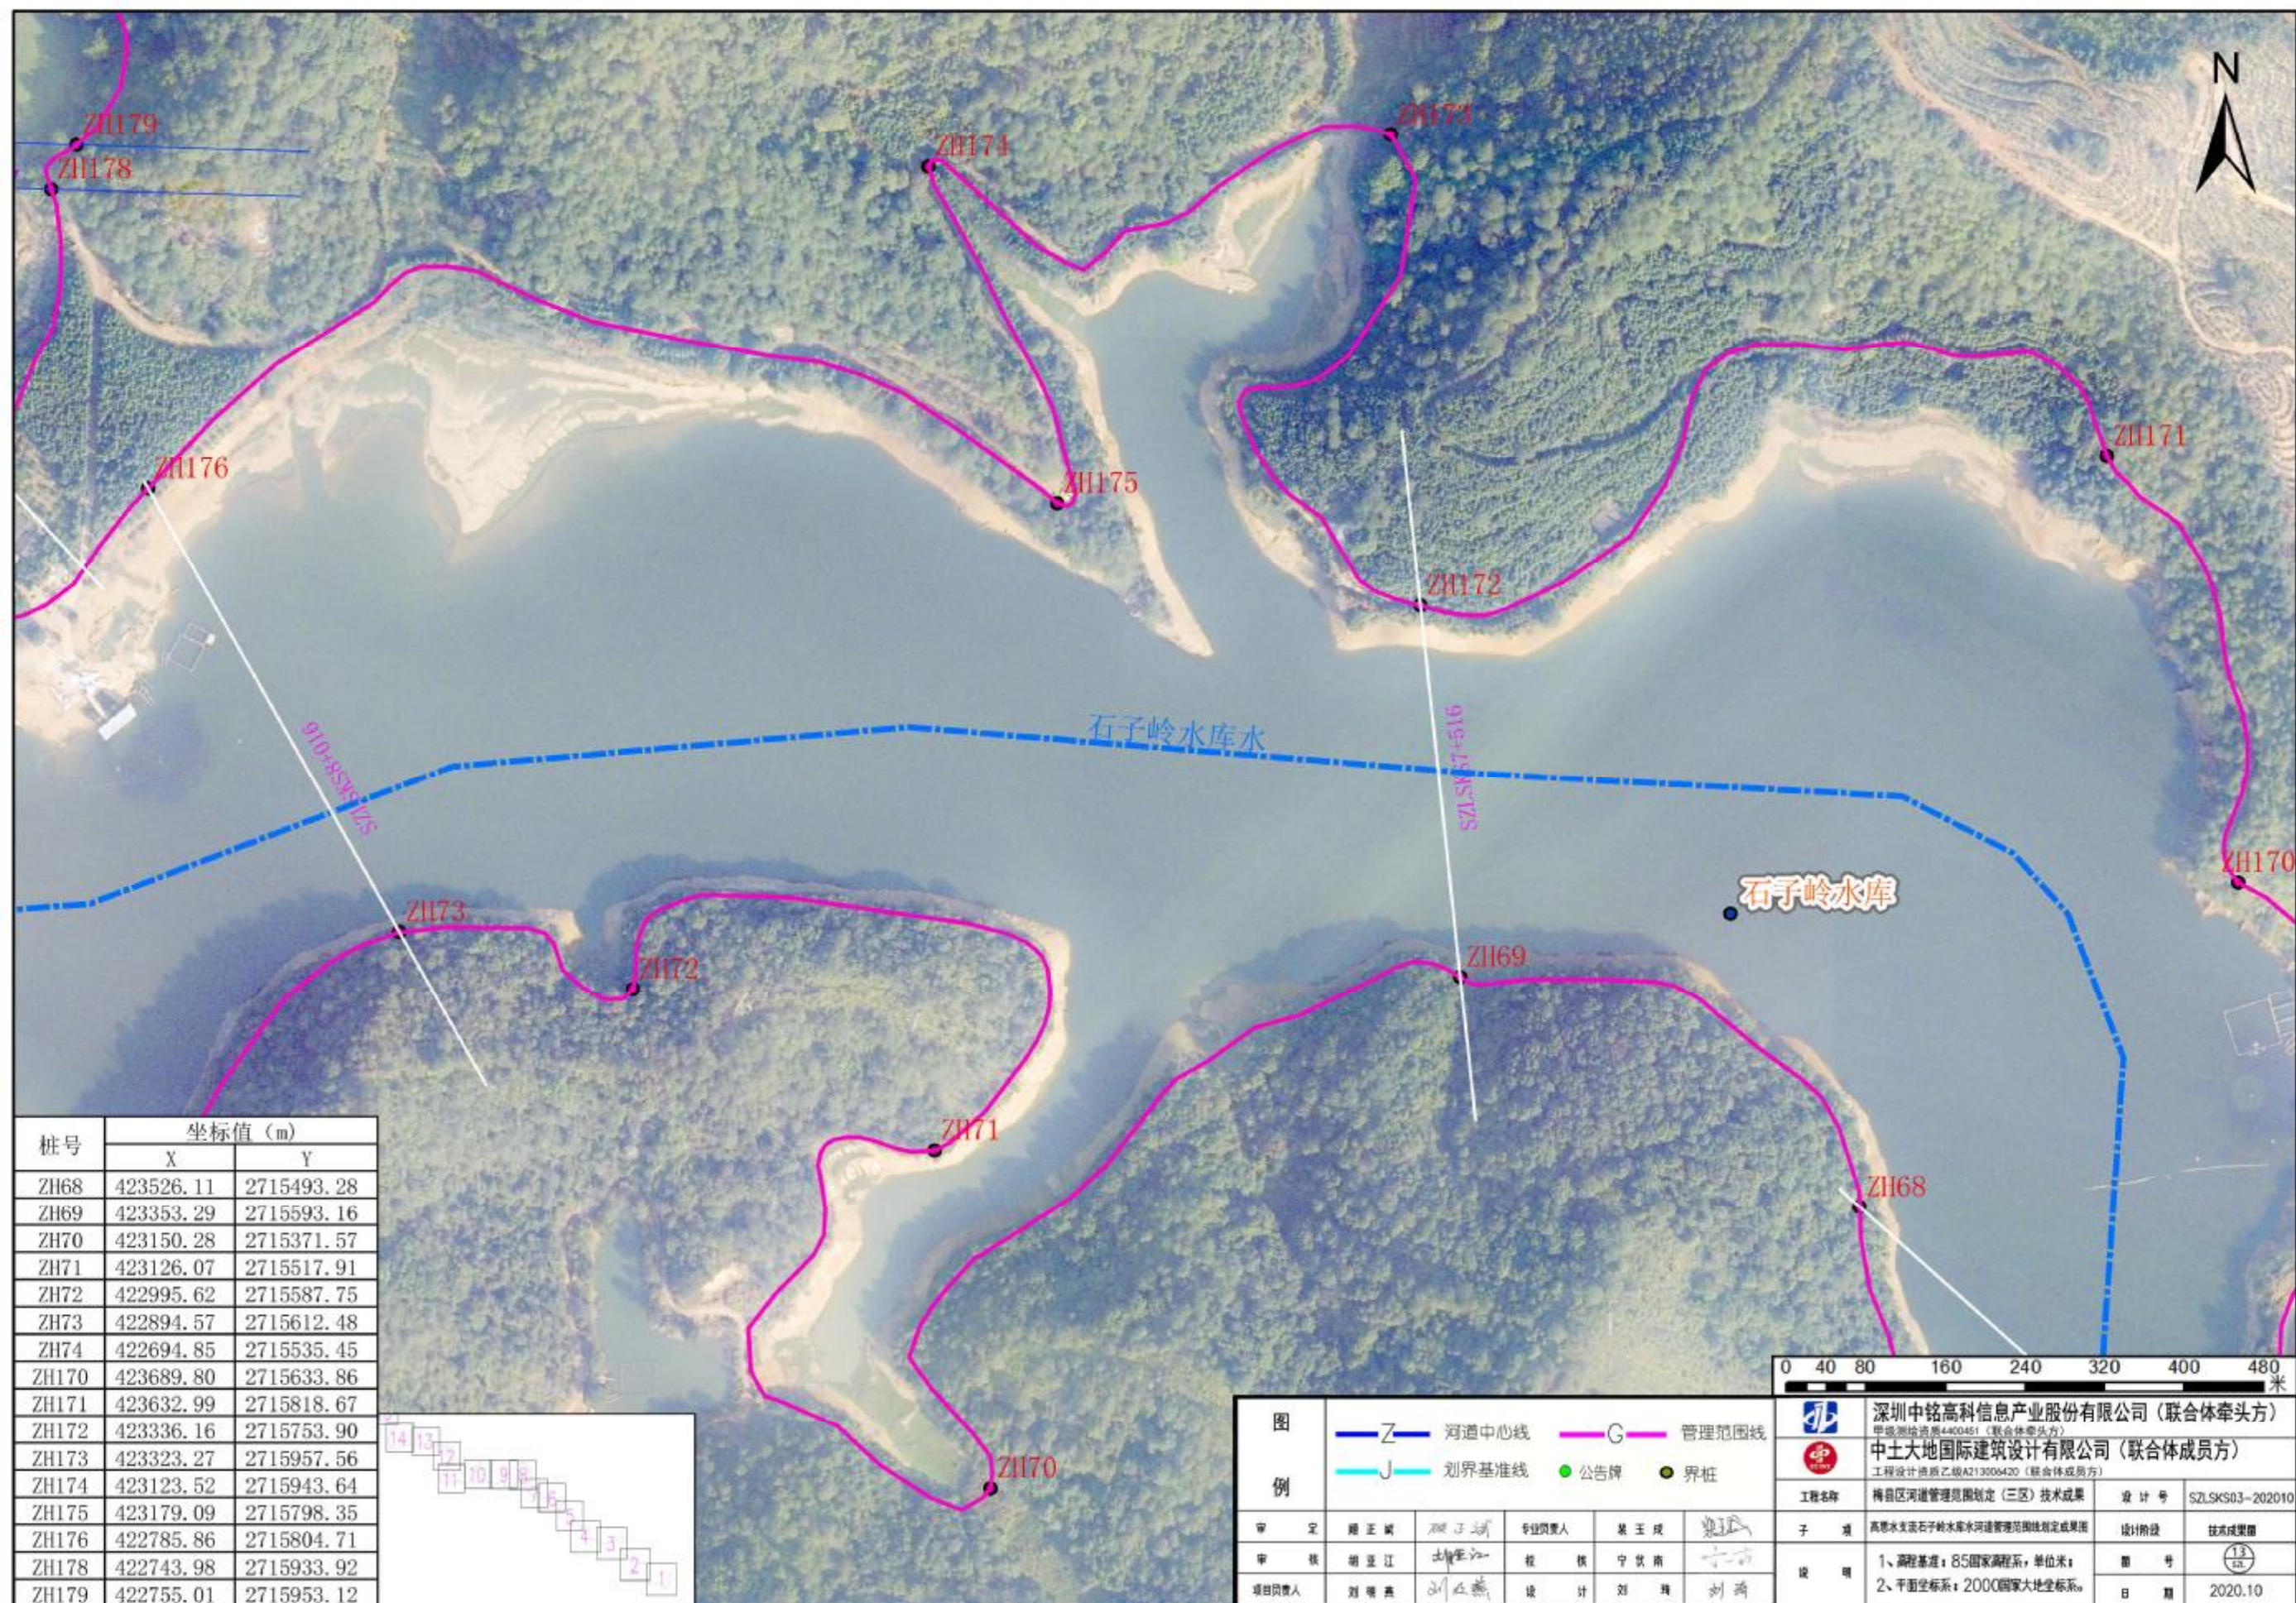


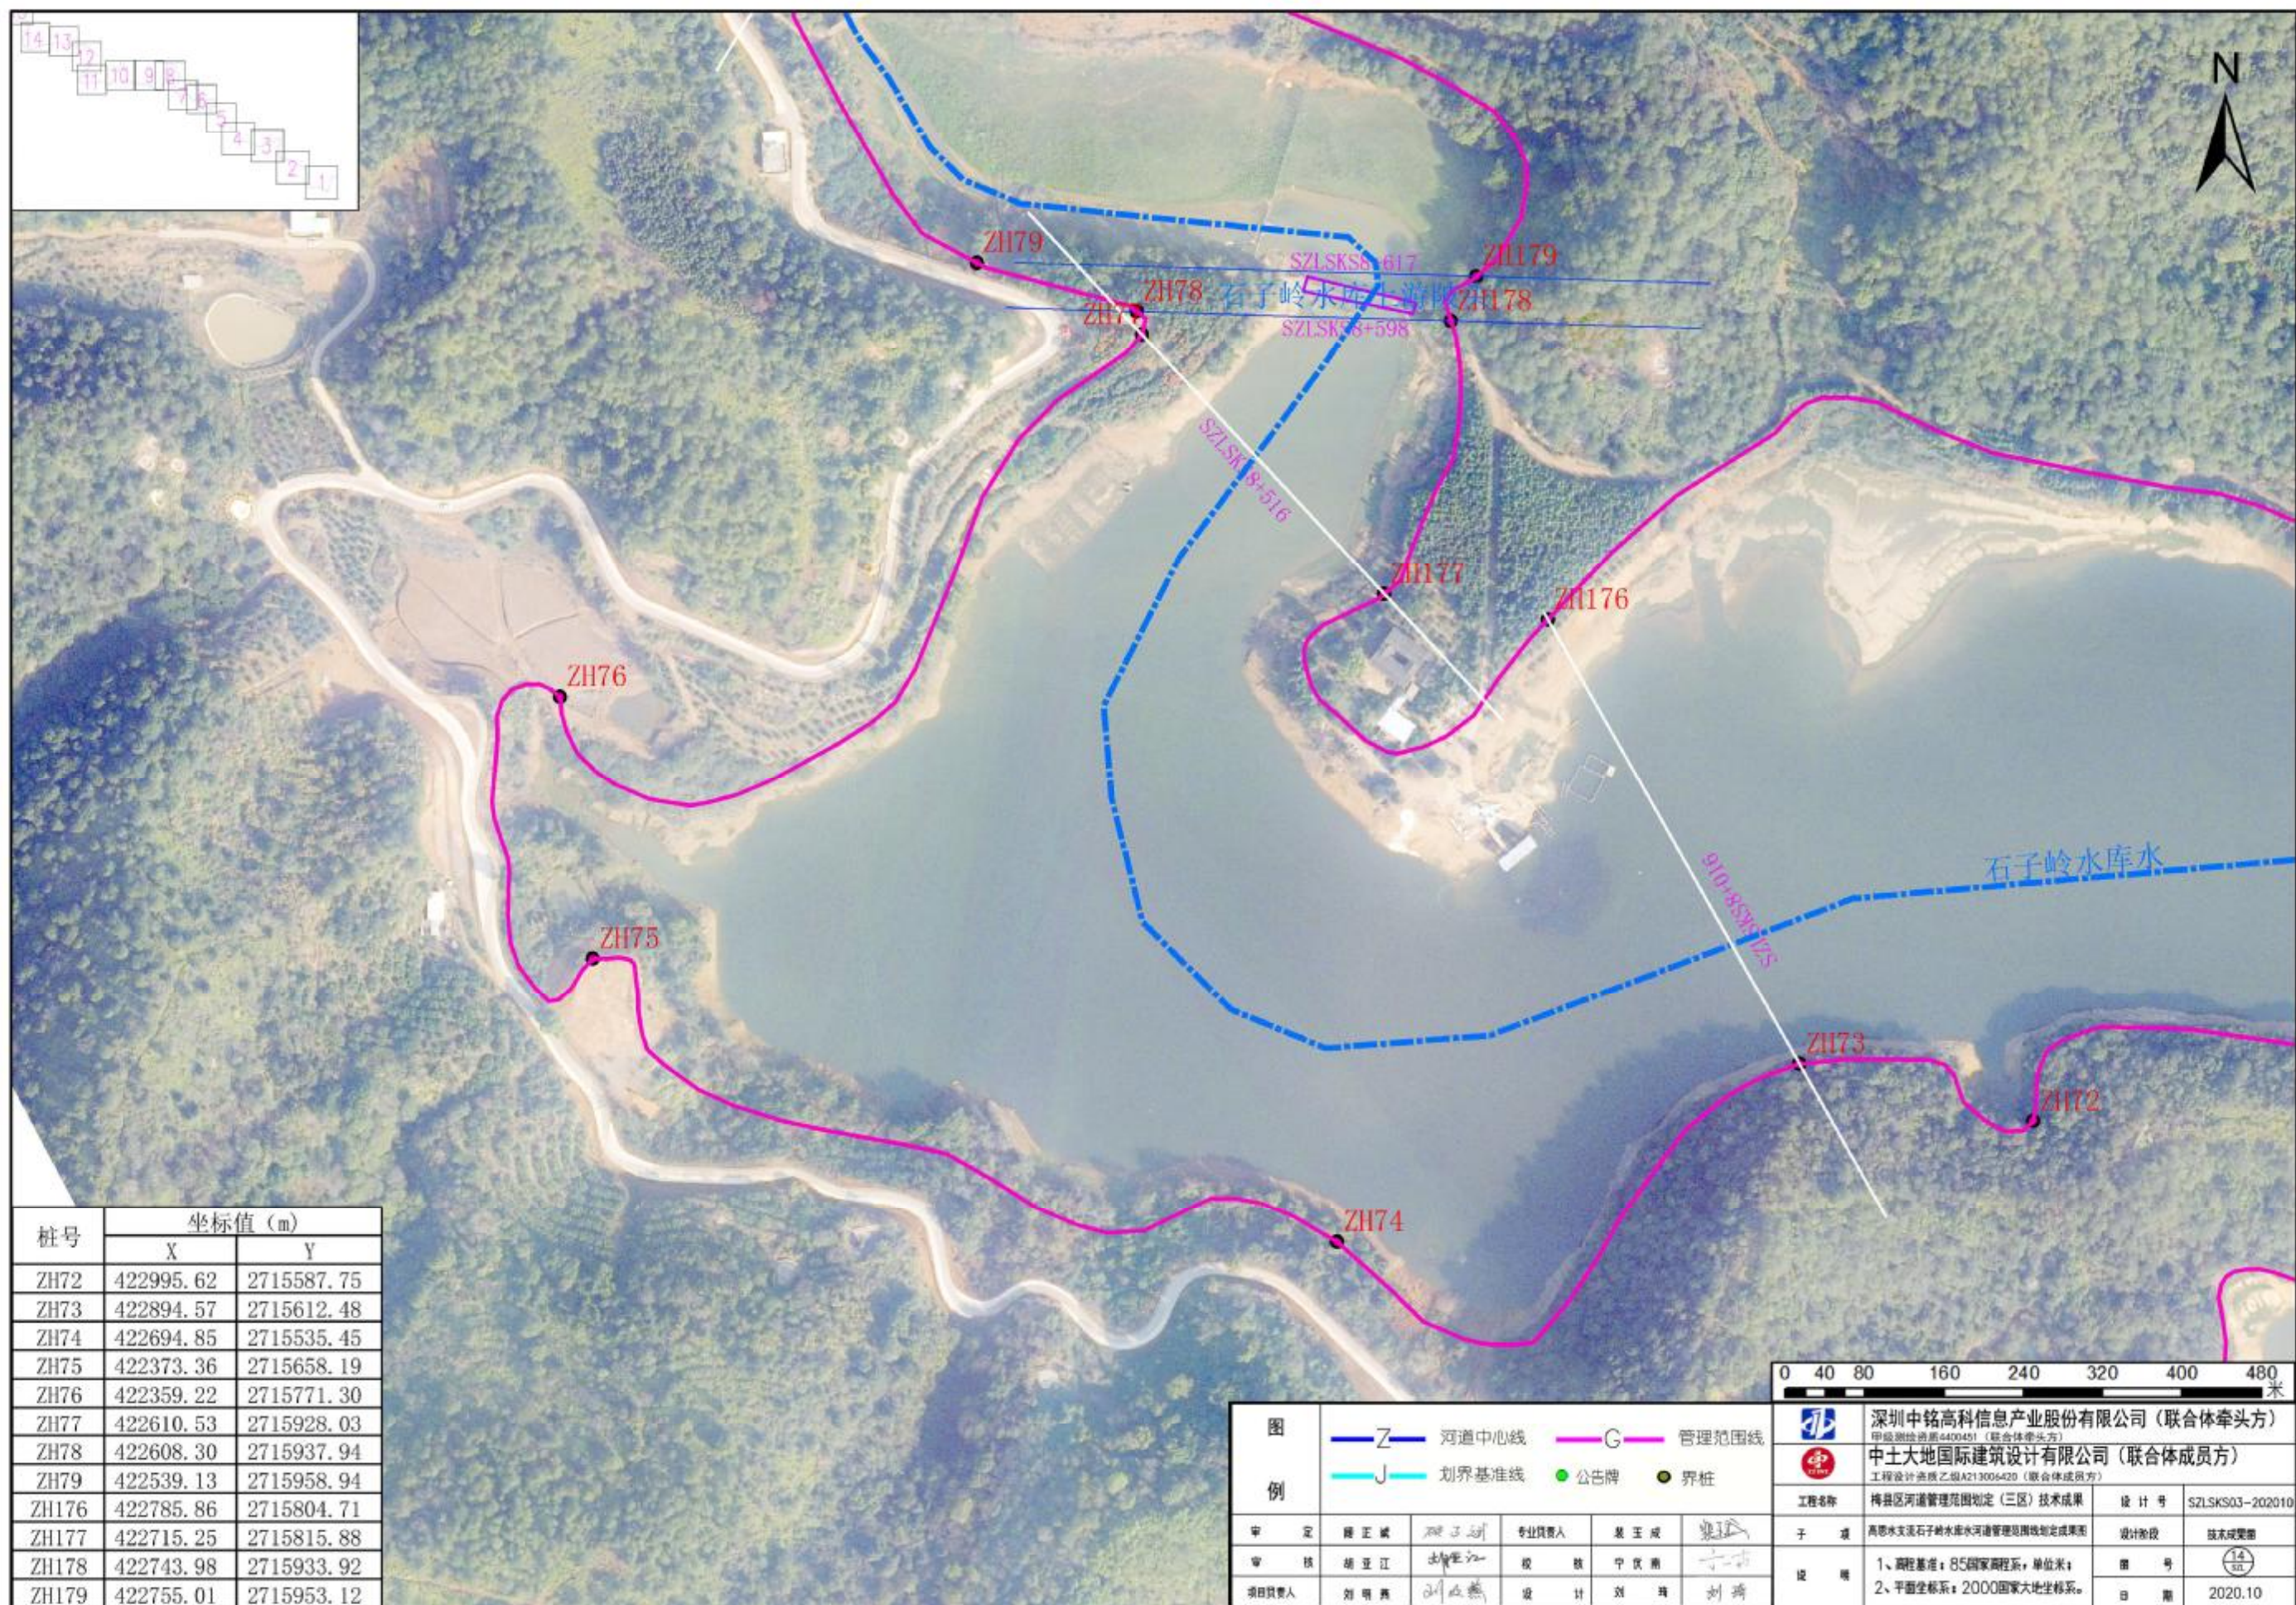


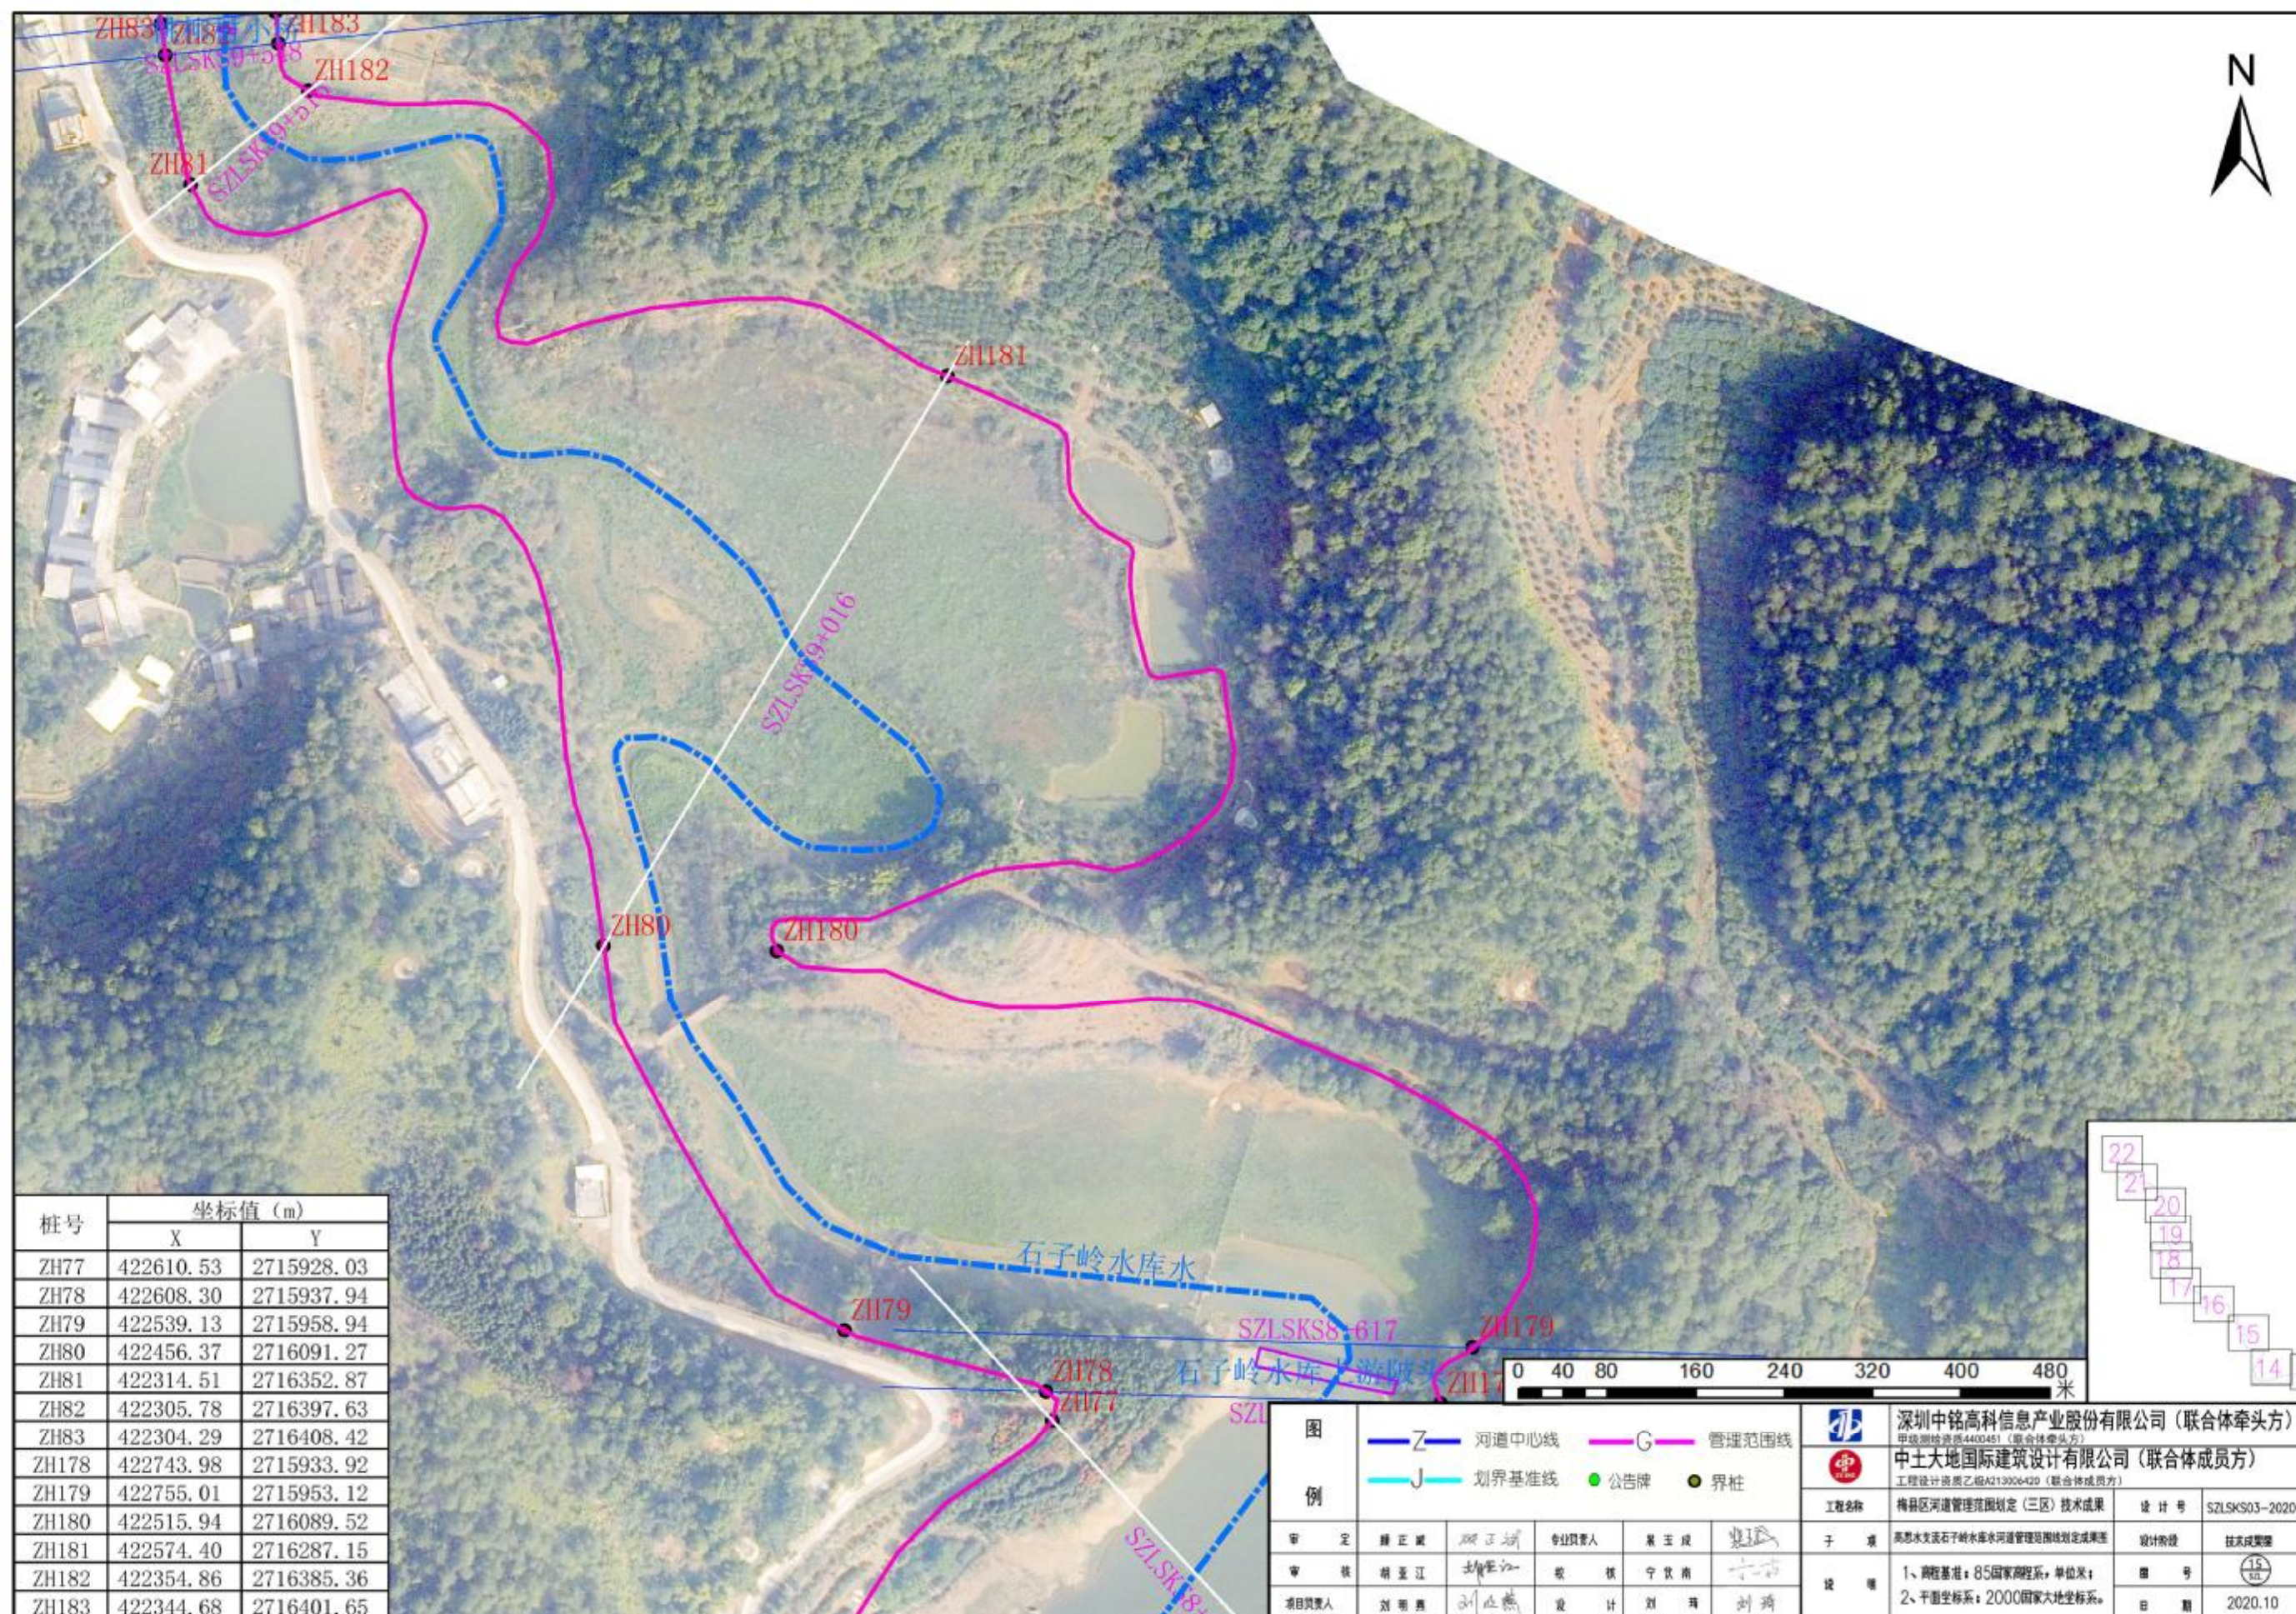


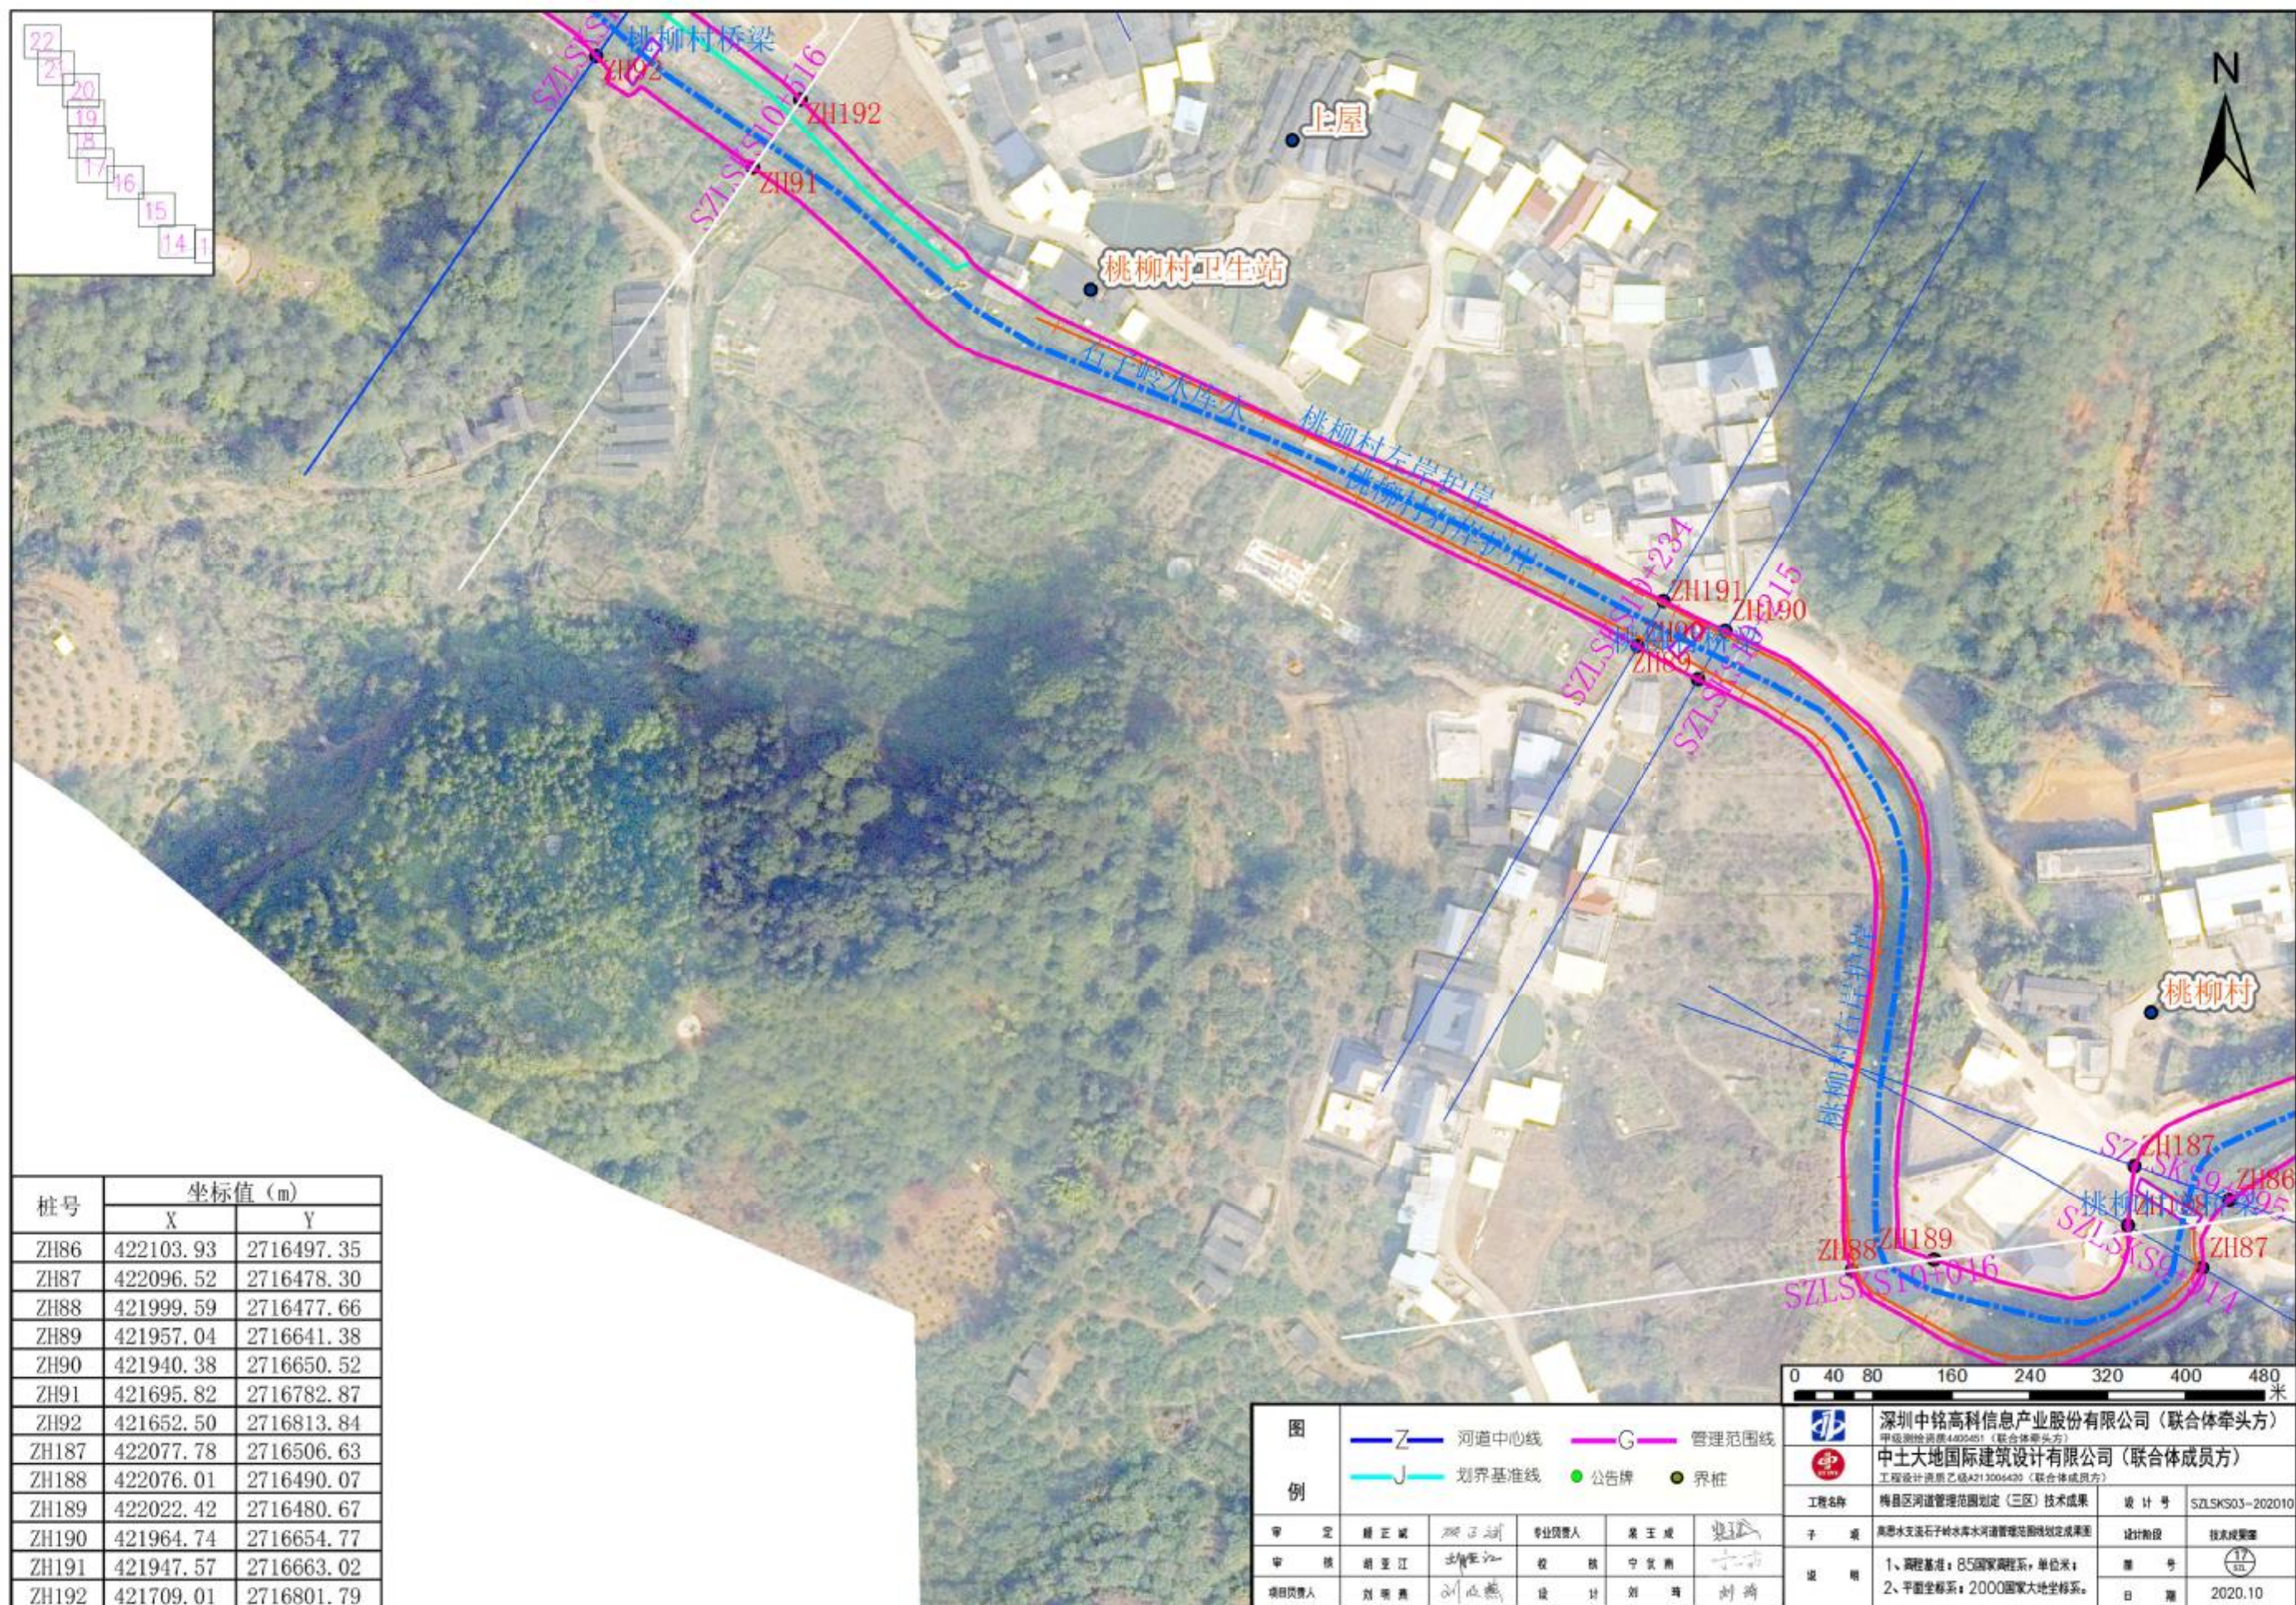


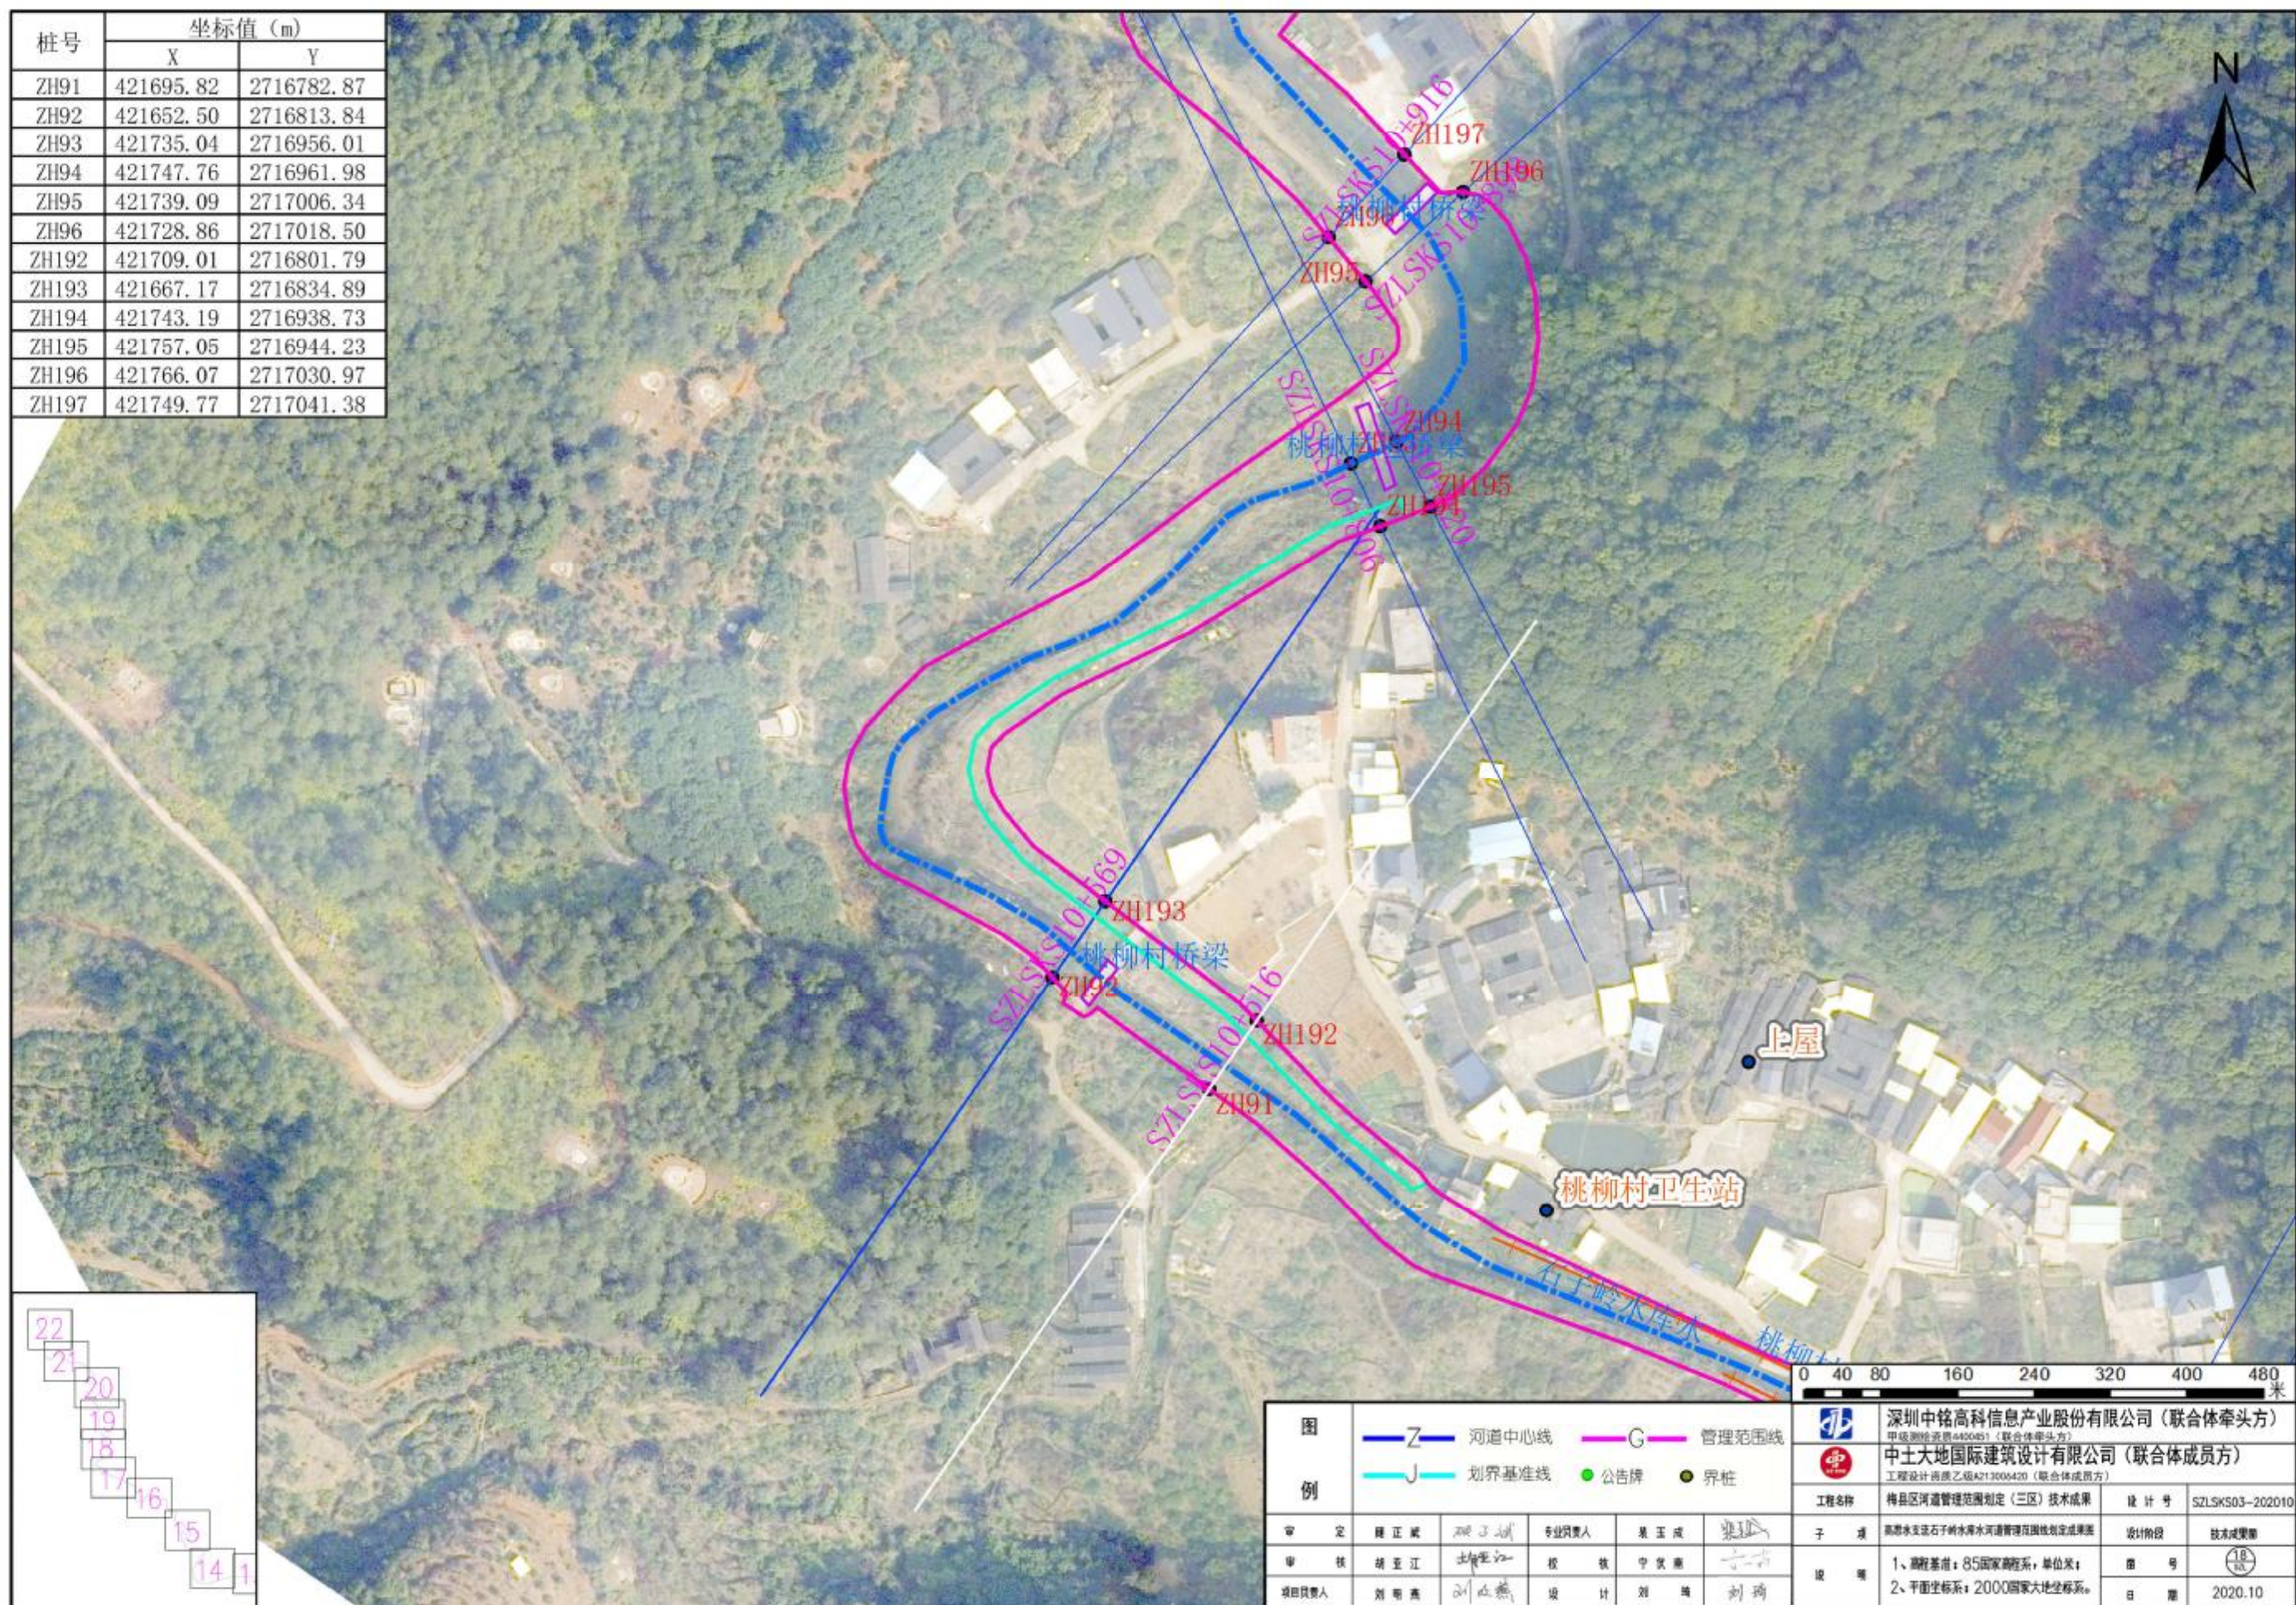


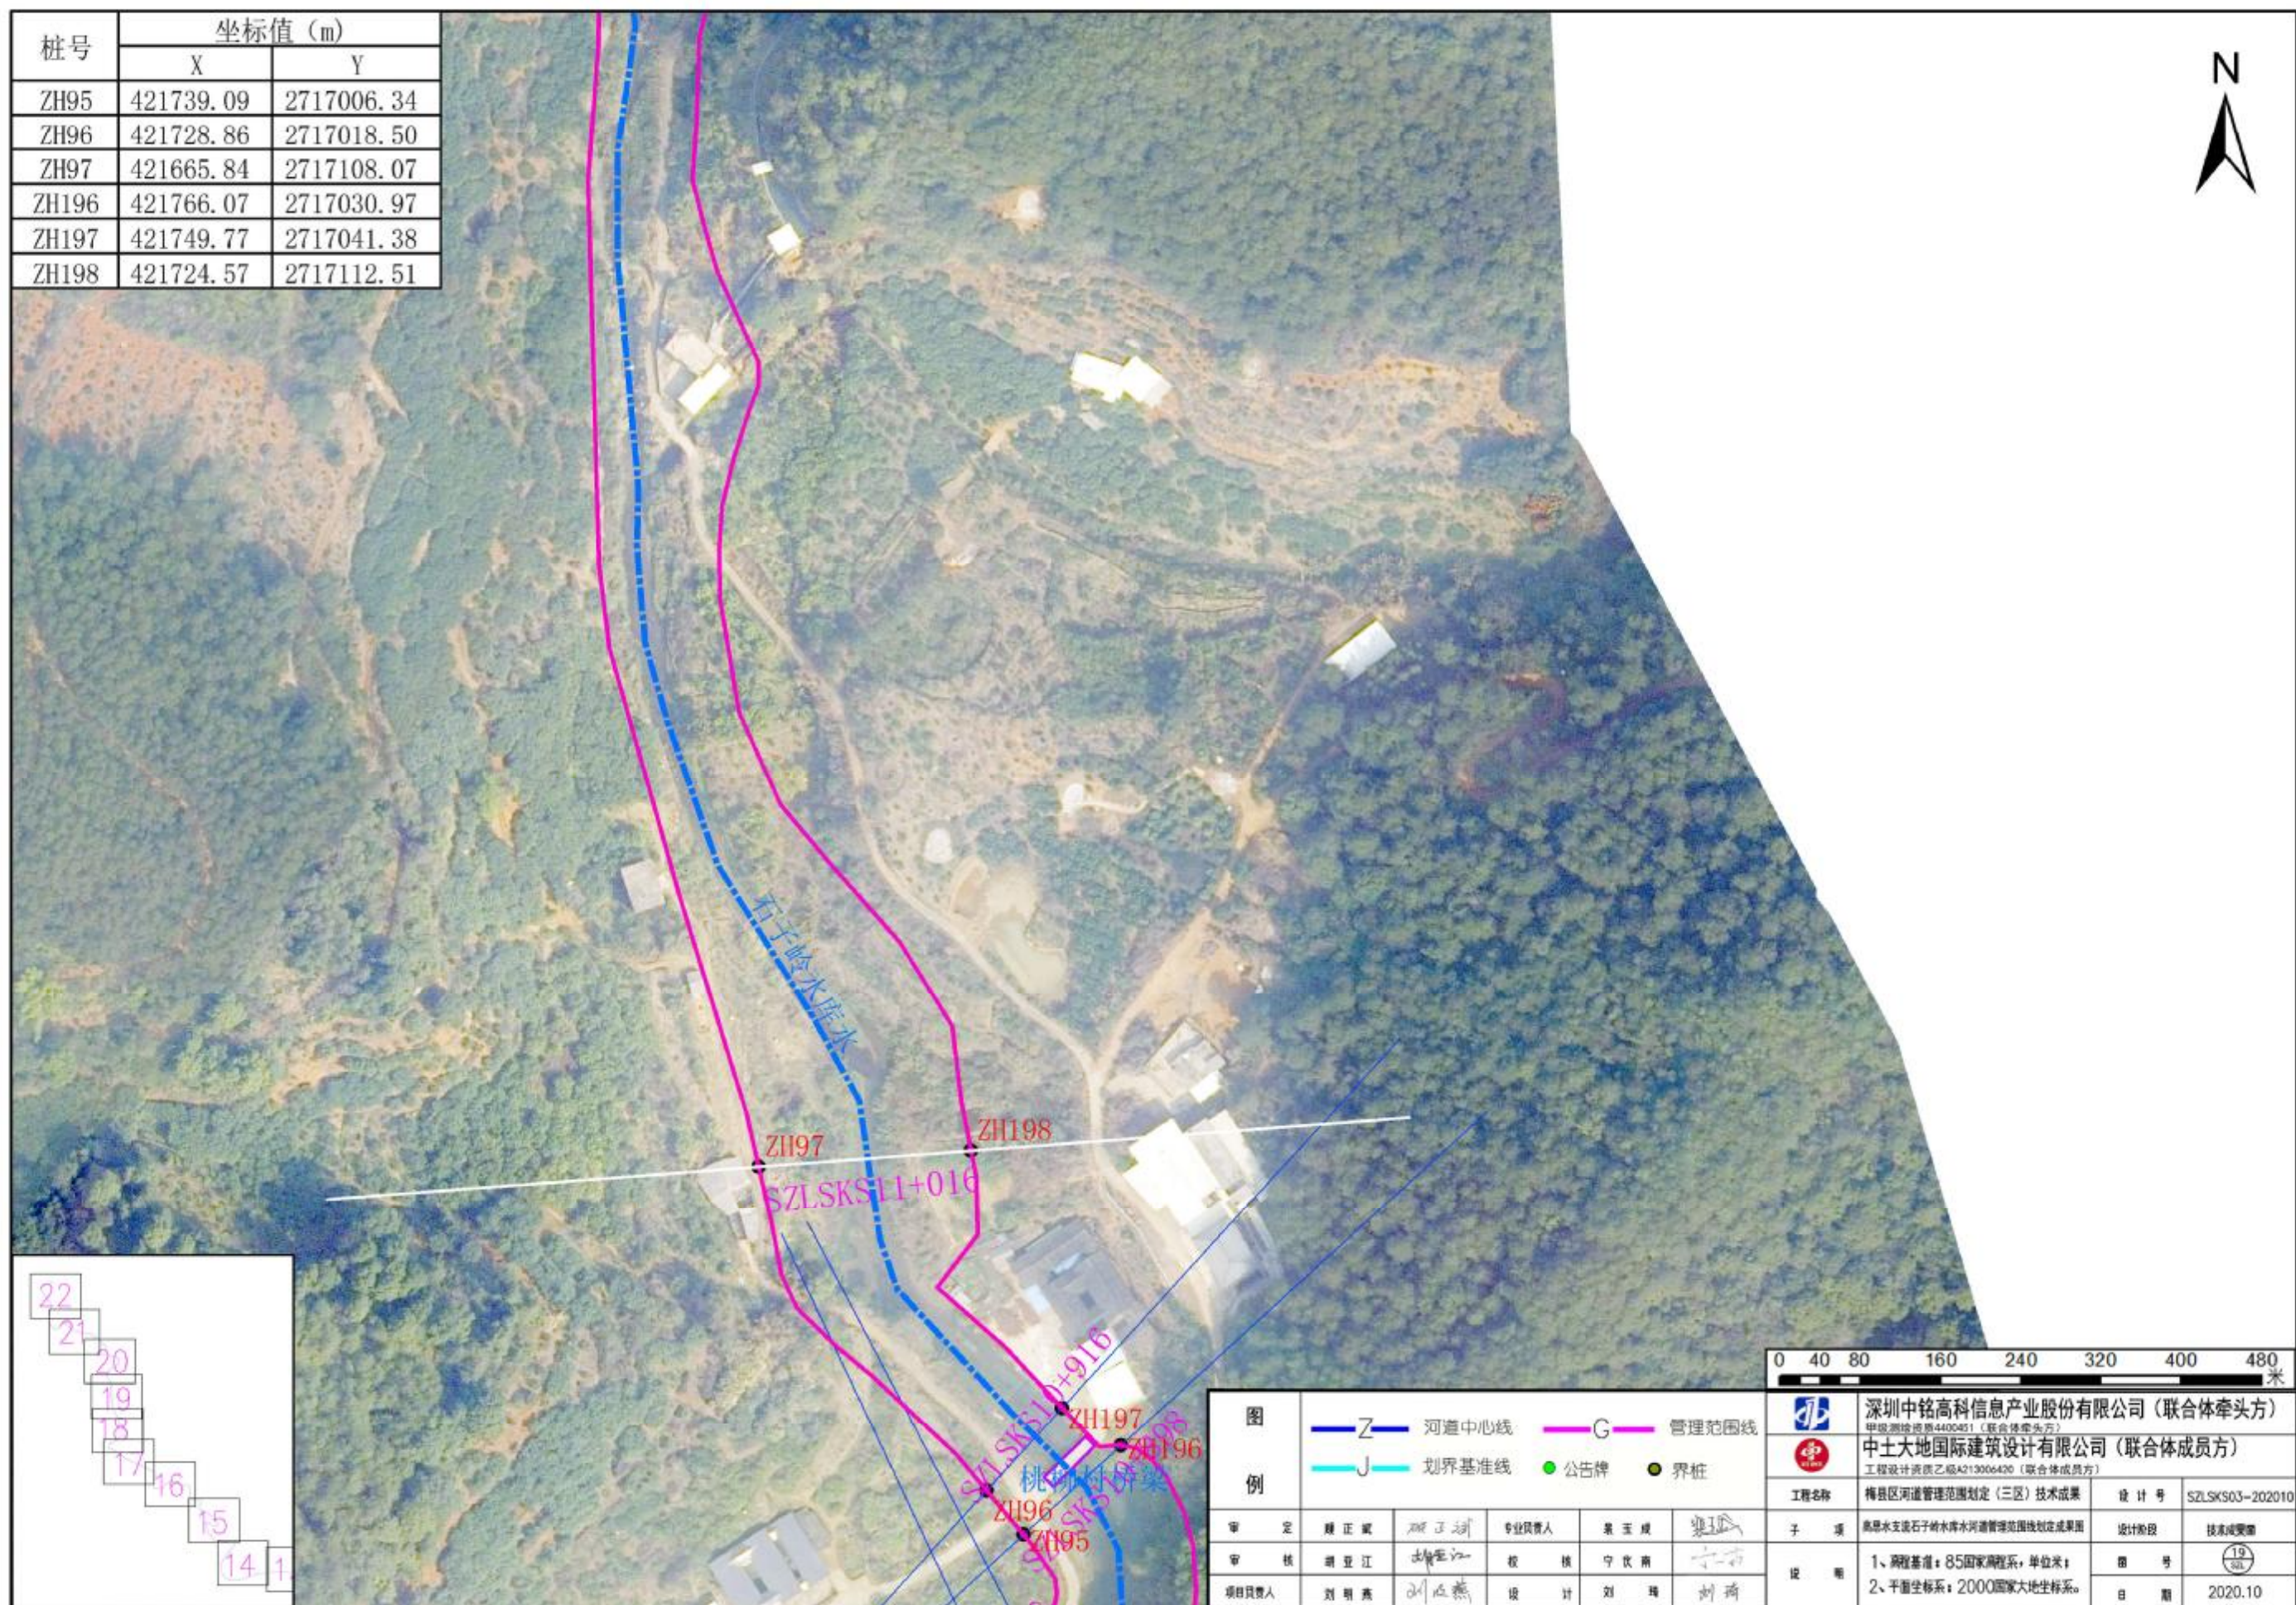

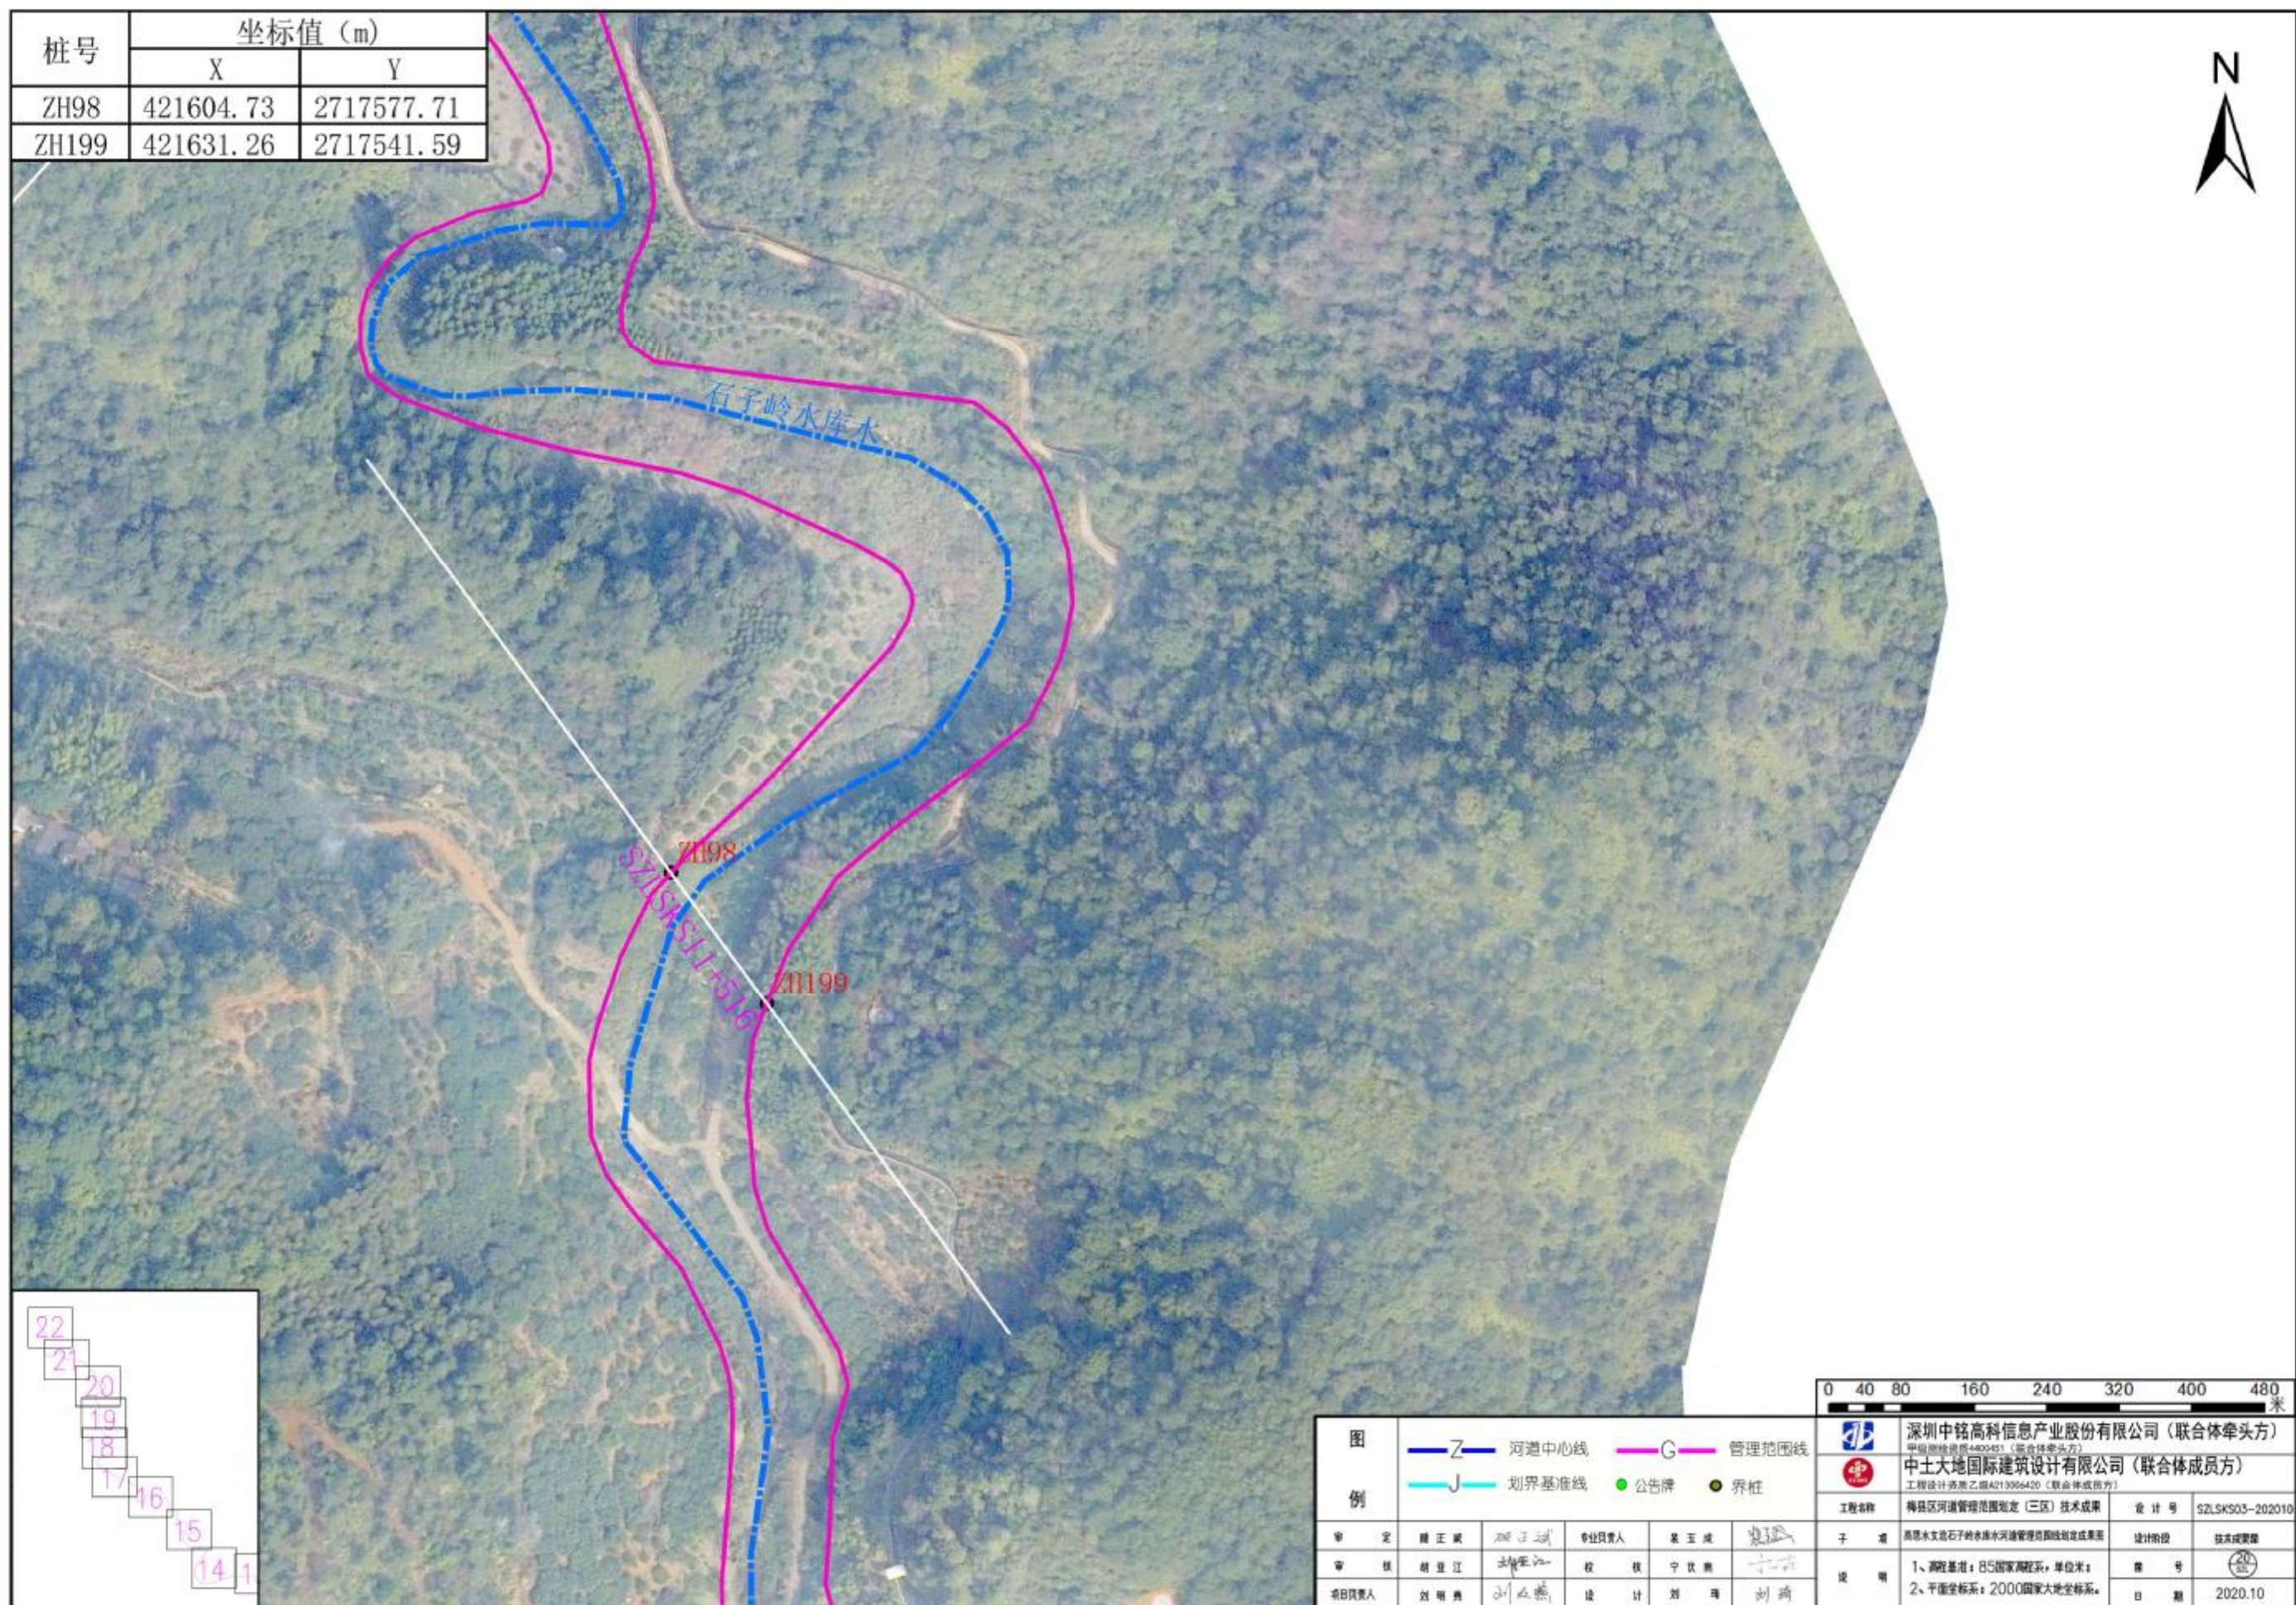

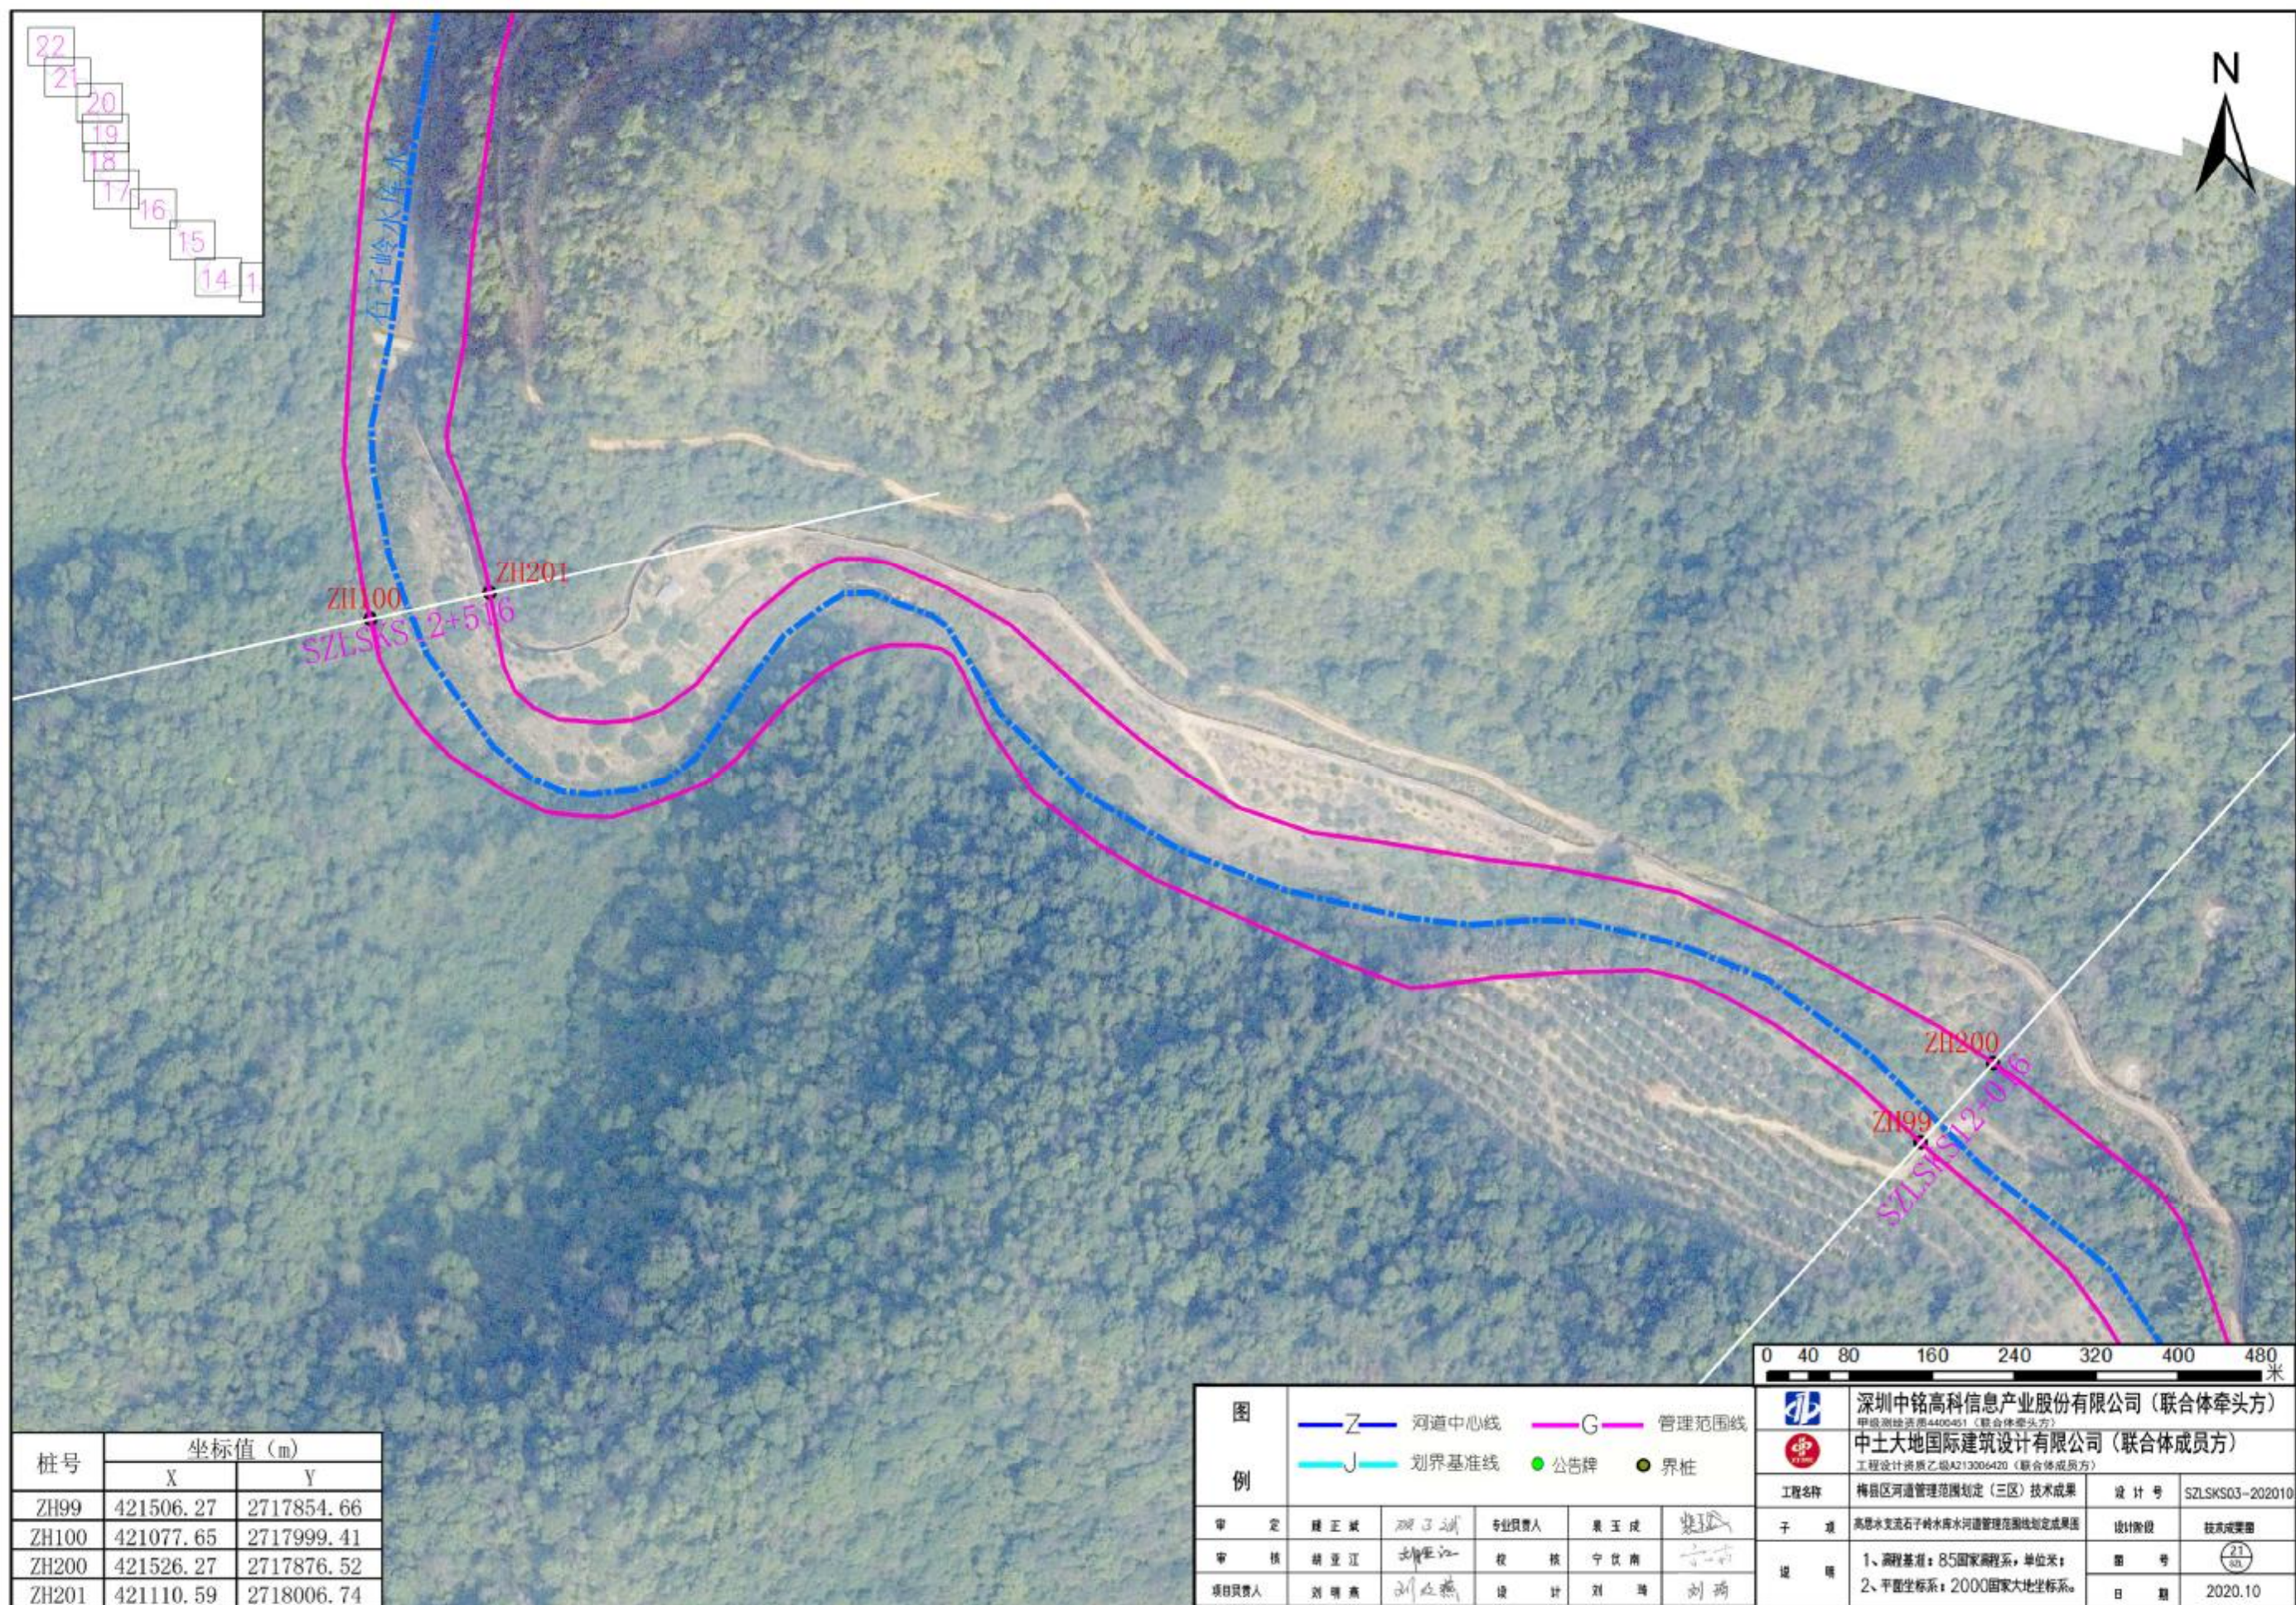


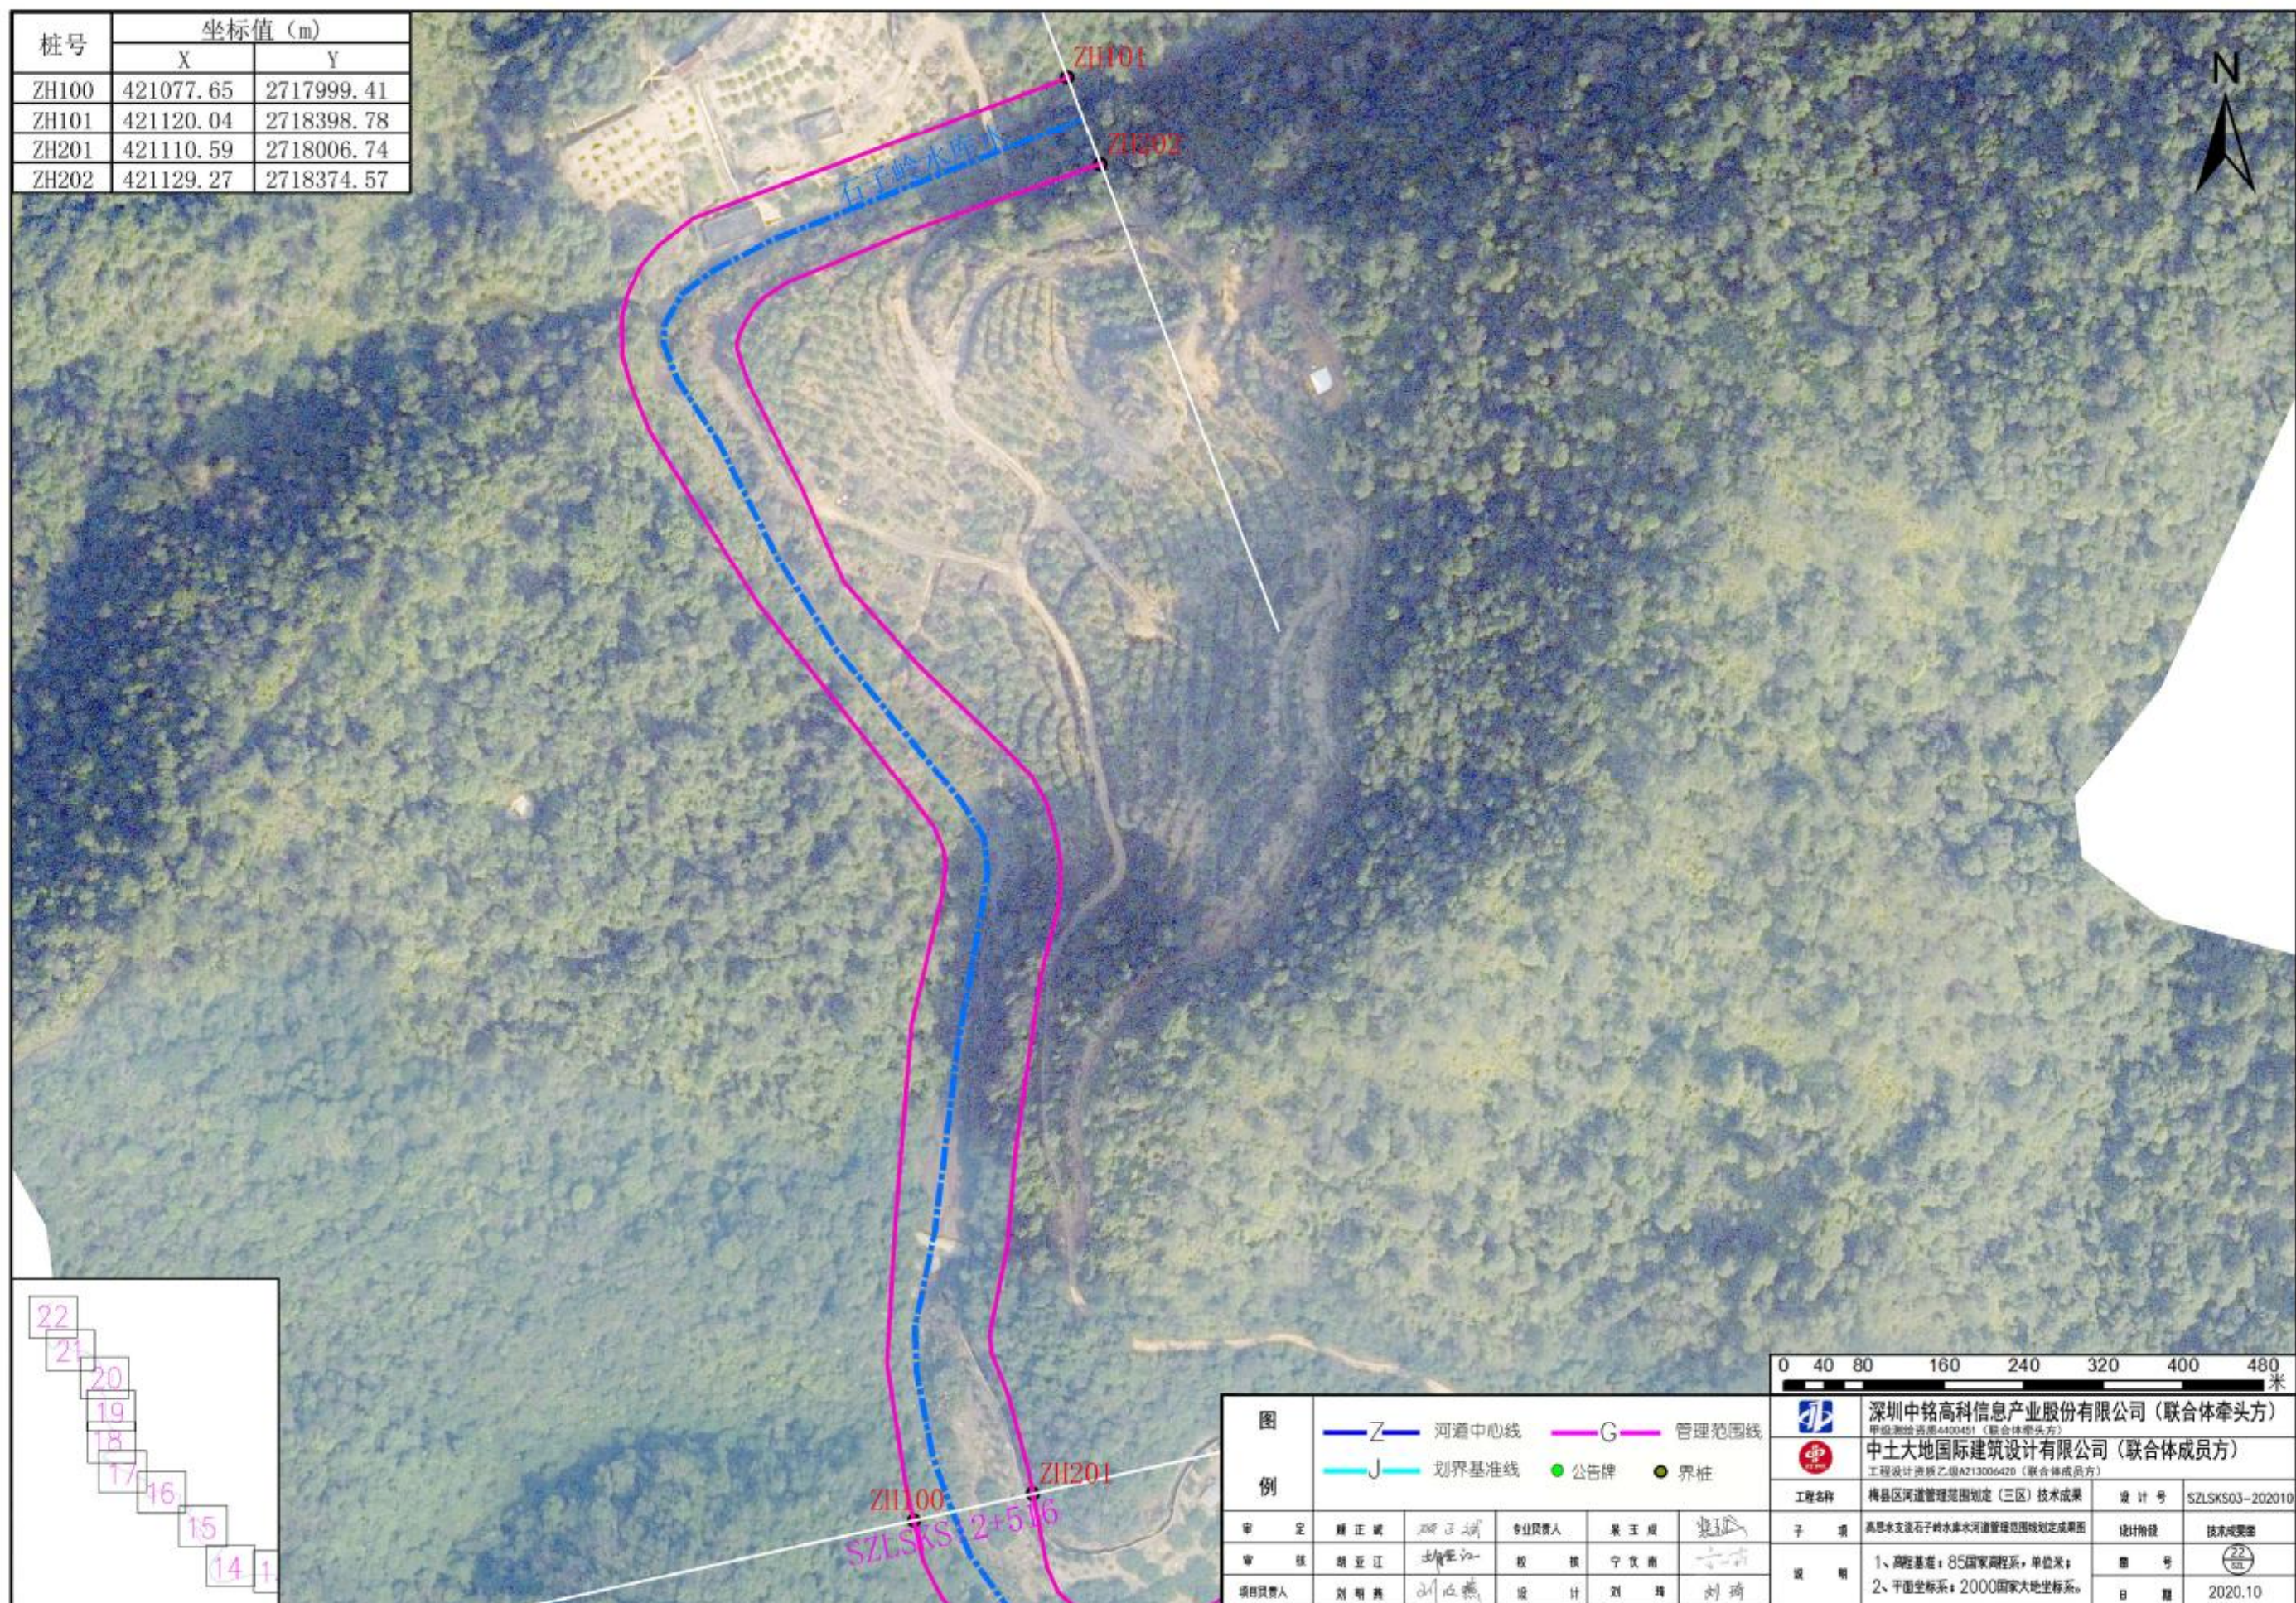

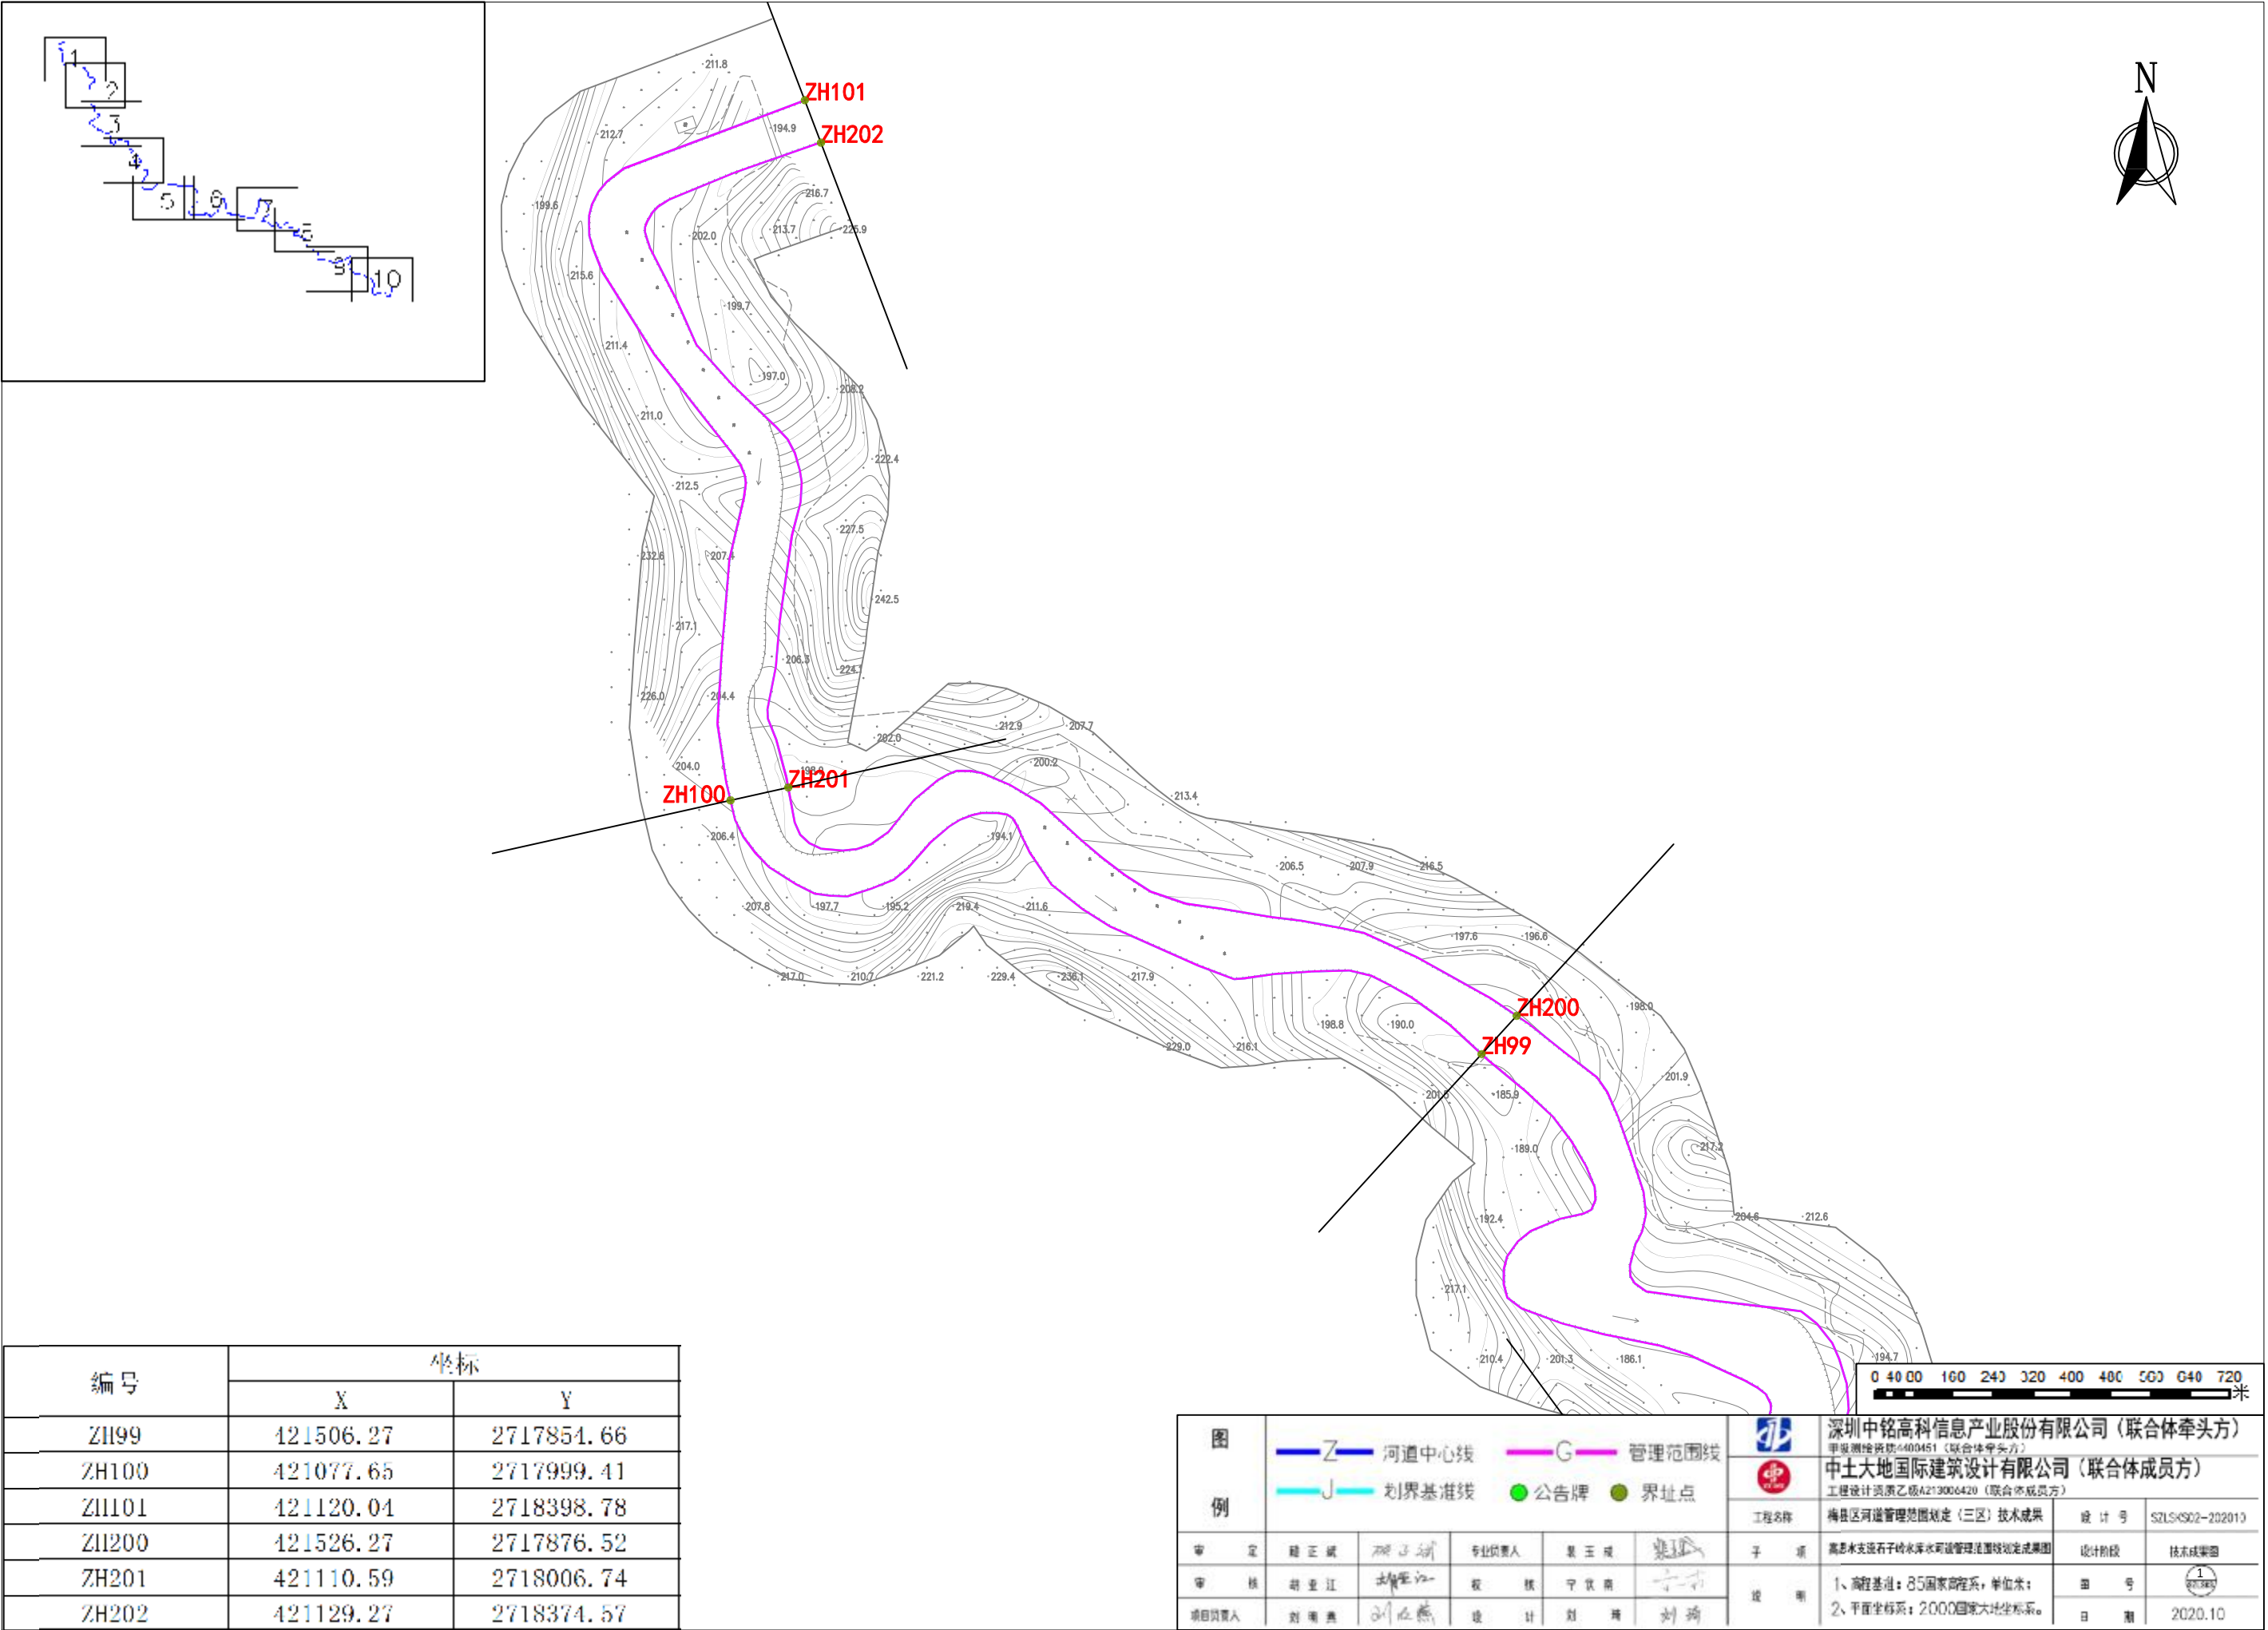


编号	坐标	
	X	Y
ZH99	421506.27	2717854.66
ZH100	421077.65	2717999.41
ZH101	421120.04	2718398.78
ZH200	421526.27	2717876.52
ZH201	421110.59	2718006.74
ZH202	421129.27	2718374.57

图 例	 Z 河道中心线					 G 管理范围线						深圳中铭高科信息产业股份有限公司（联合体牵头方） 甲级测绘资质4400451（联合体牵头方）					
	 J 划界基准线					 公告牌  界址点							中土大地国际建筑设计有限公司（联合体成员方） 工程设计资质乙级A213006420（联合体成员方）				
审 定	陆 正 斌		专业负责人	裴 玉 成		子 项	梅县区河道管理范围划定（三区）技术成果						设计号	SZLS-0502-202010			
审 核	胡 亚 江		校 核	宁 伏 南		说 明	高陂水支流石子岭水库水环境管理范围划定成果图					设计阶段	图 号 				
项目负责人	刘 南 燕		设 计	刘 瑞	刘 瑞							1、高程基准：85国家高程系，单位米； 2、平面坐标系：2000国家大地坐标系。					

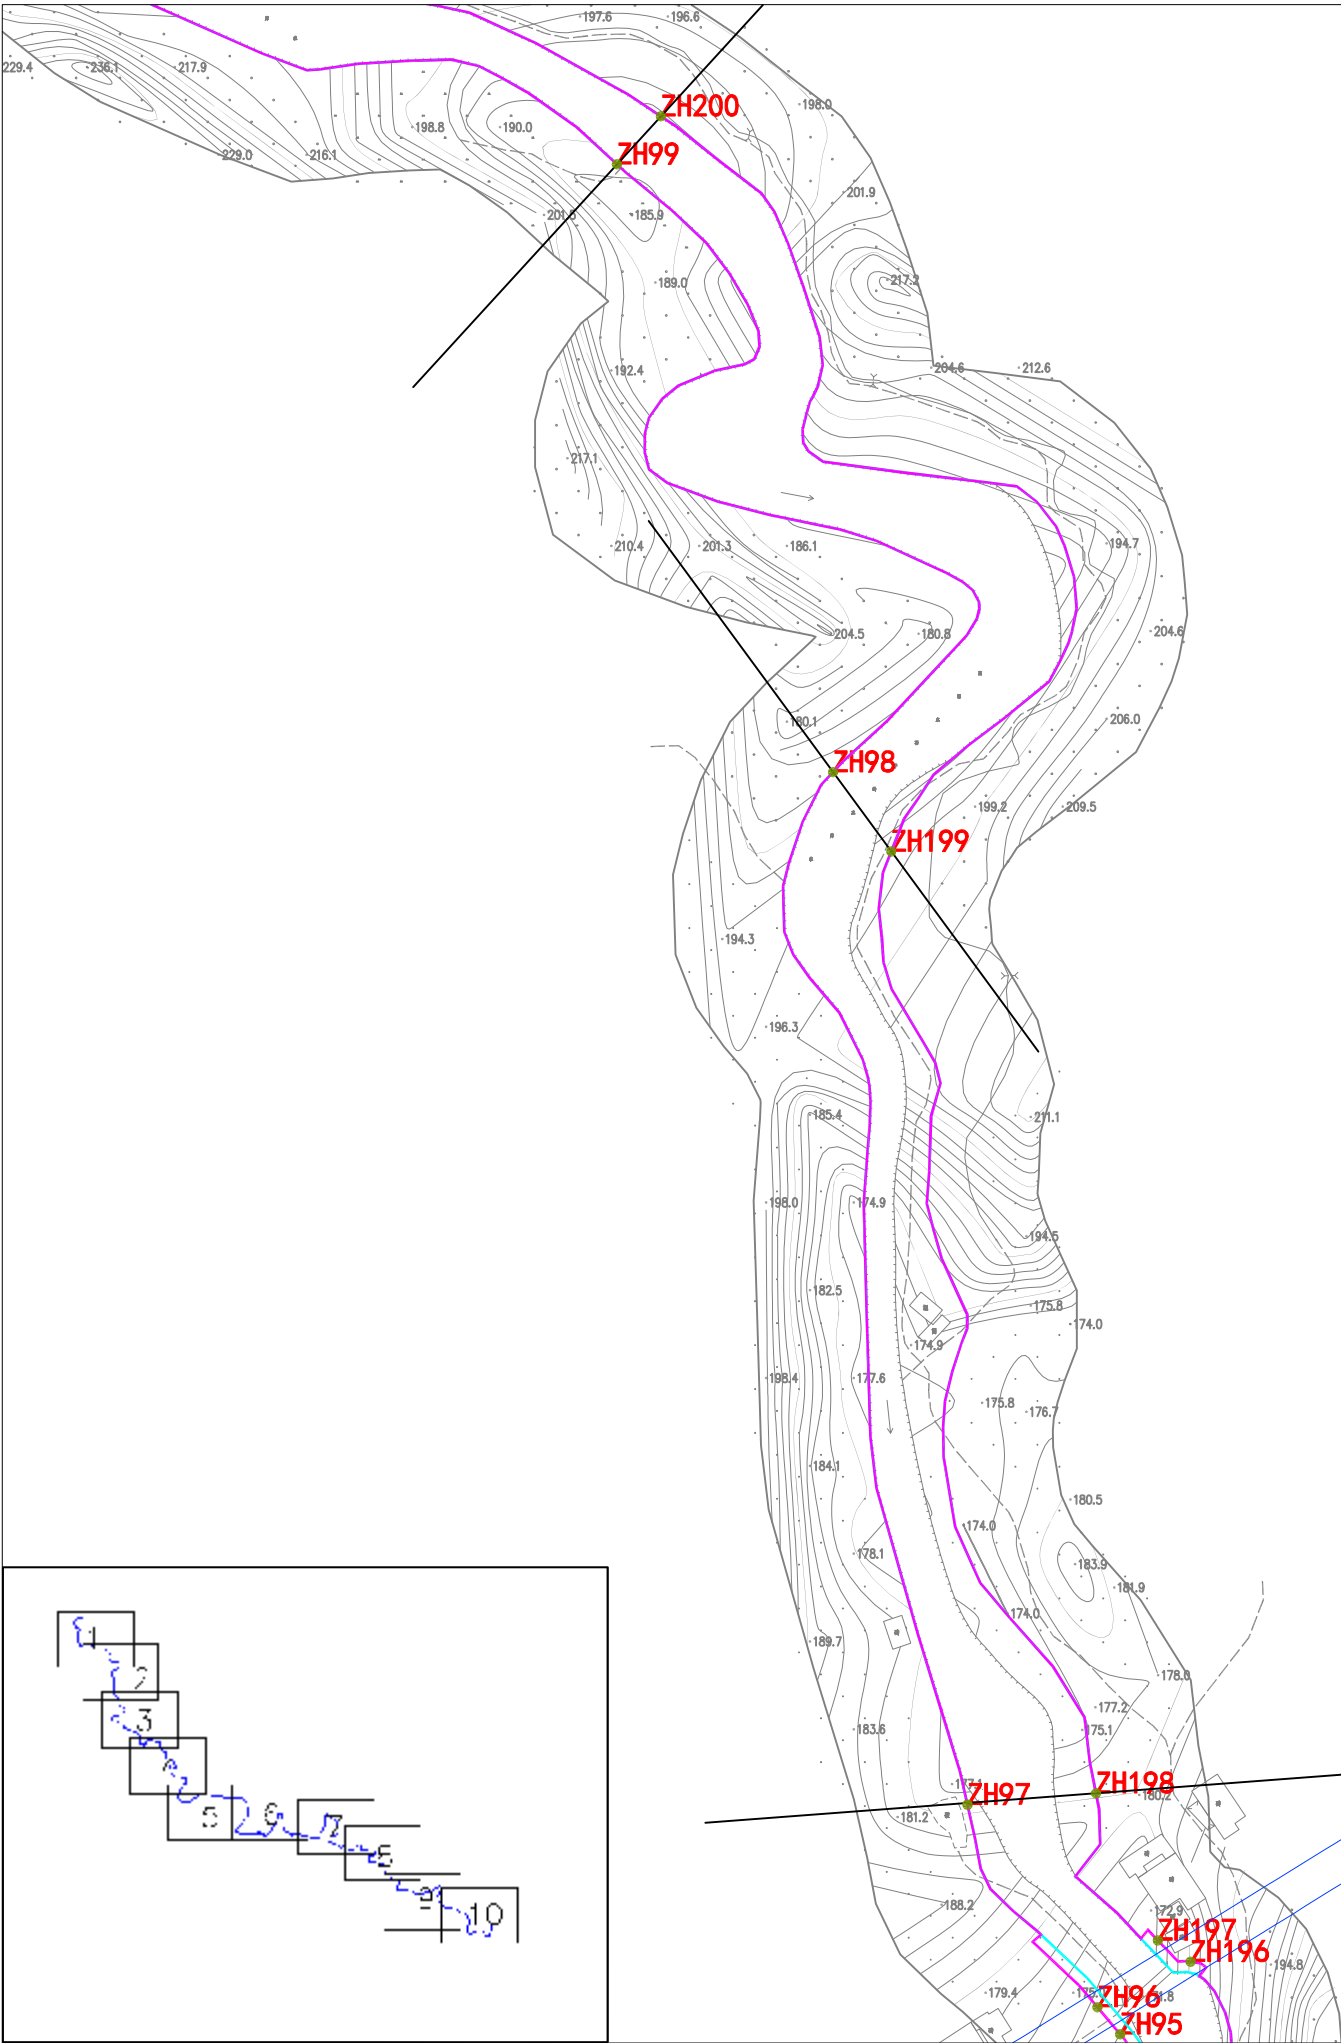


编号	坐标	
	X	Y
ZH95	421735.59	2717002.73
ZH96	421725.21	2717015.07
ZH97	421666.01	2717107.33
ZH98	421604.73	2717577.71
ZH99	421506.27	2717854.66
ZH196	421767.65	2717035.78
ZH197	421752.73	2717045.51
ZH198	421724.57	2717112.51
ZH199	421631.26	2717541.59
ZH200	421526.27	2717876.52

图例		—Z— 河道中心线		—G— 管理范围线	
		—J— 划界基准线		● 公告牌 ● 界址点	
审 定	魏 正 斌	刘 子 斌	专业负责人	裴 玉 成	裴 玉 成
审 核	胡 亚 江	胡 亚 江	校 核	宁 凯 南	宁 凯 南
项目负责人	刘 瑞 燕	刘 瑞 燕	设 计	刘 瑞 燕	刘 瑞 燕
工程名称		子 项		设计阶段	技术成果图
		说明		图 号	2020.10
工程名称		子 项		设计阶段	技术成果图
说明		1、高程基准：85国家高程系，单位米； 2、平面坐标系：2000国家大地坐标系。		图 号	2020.10

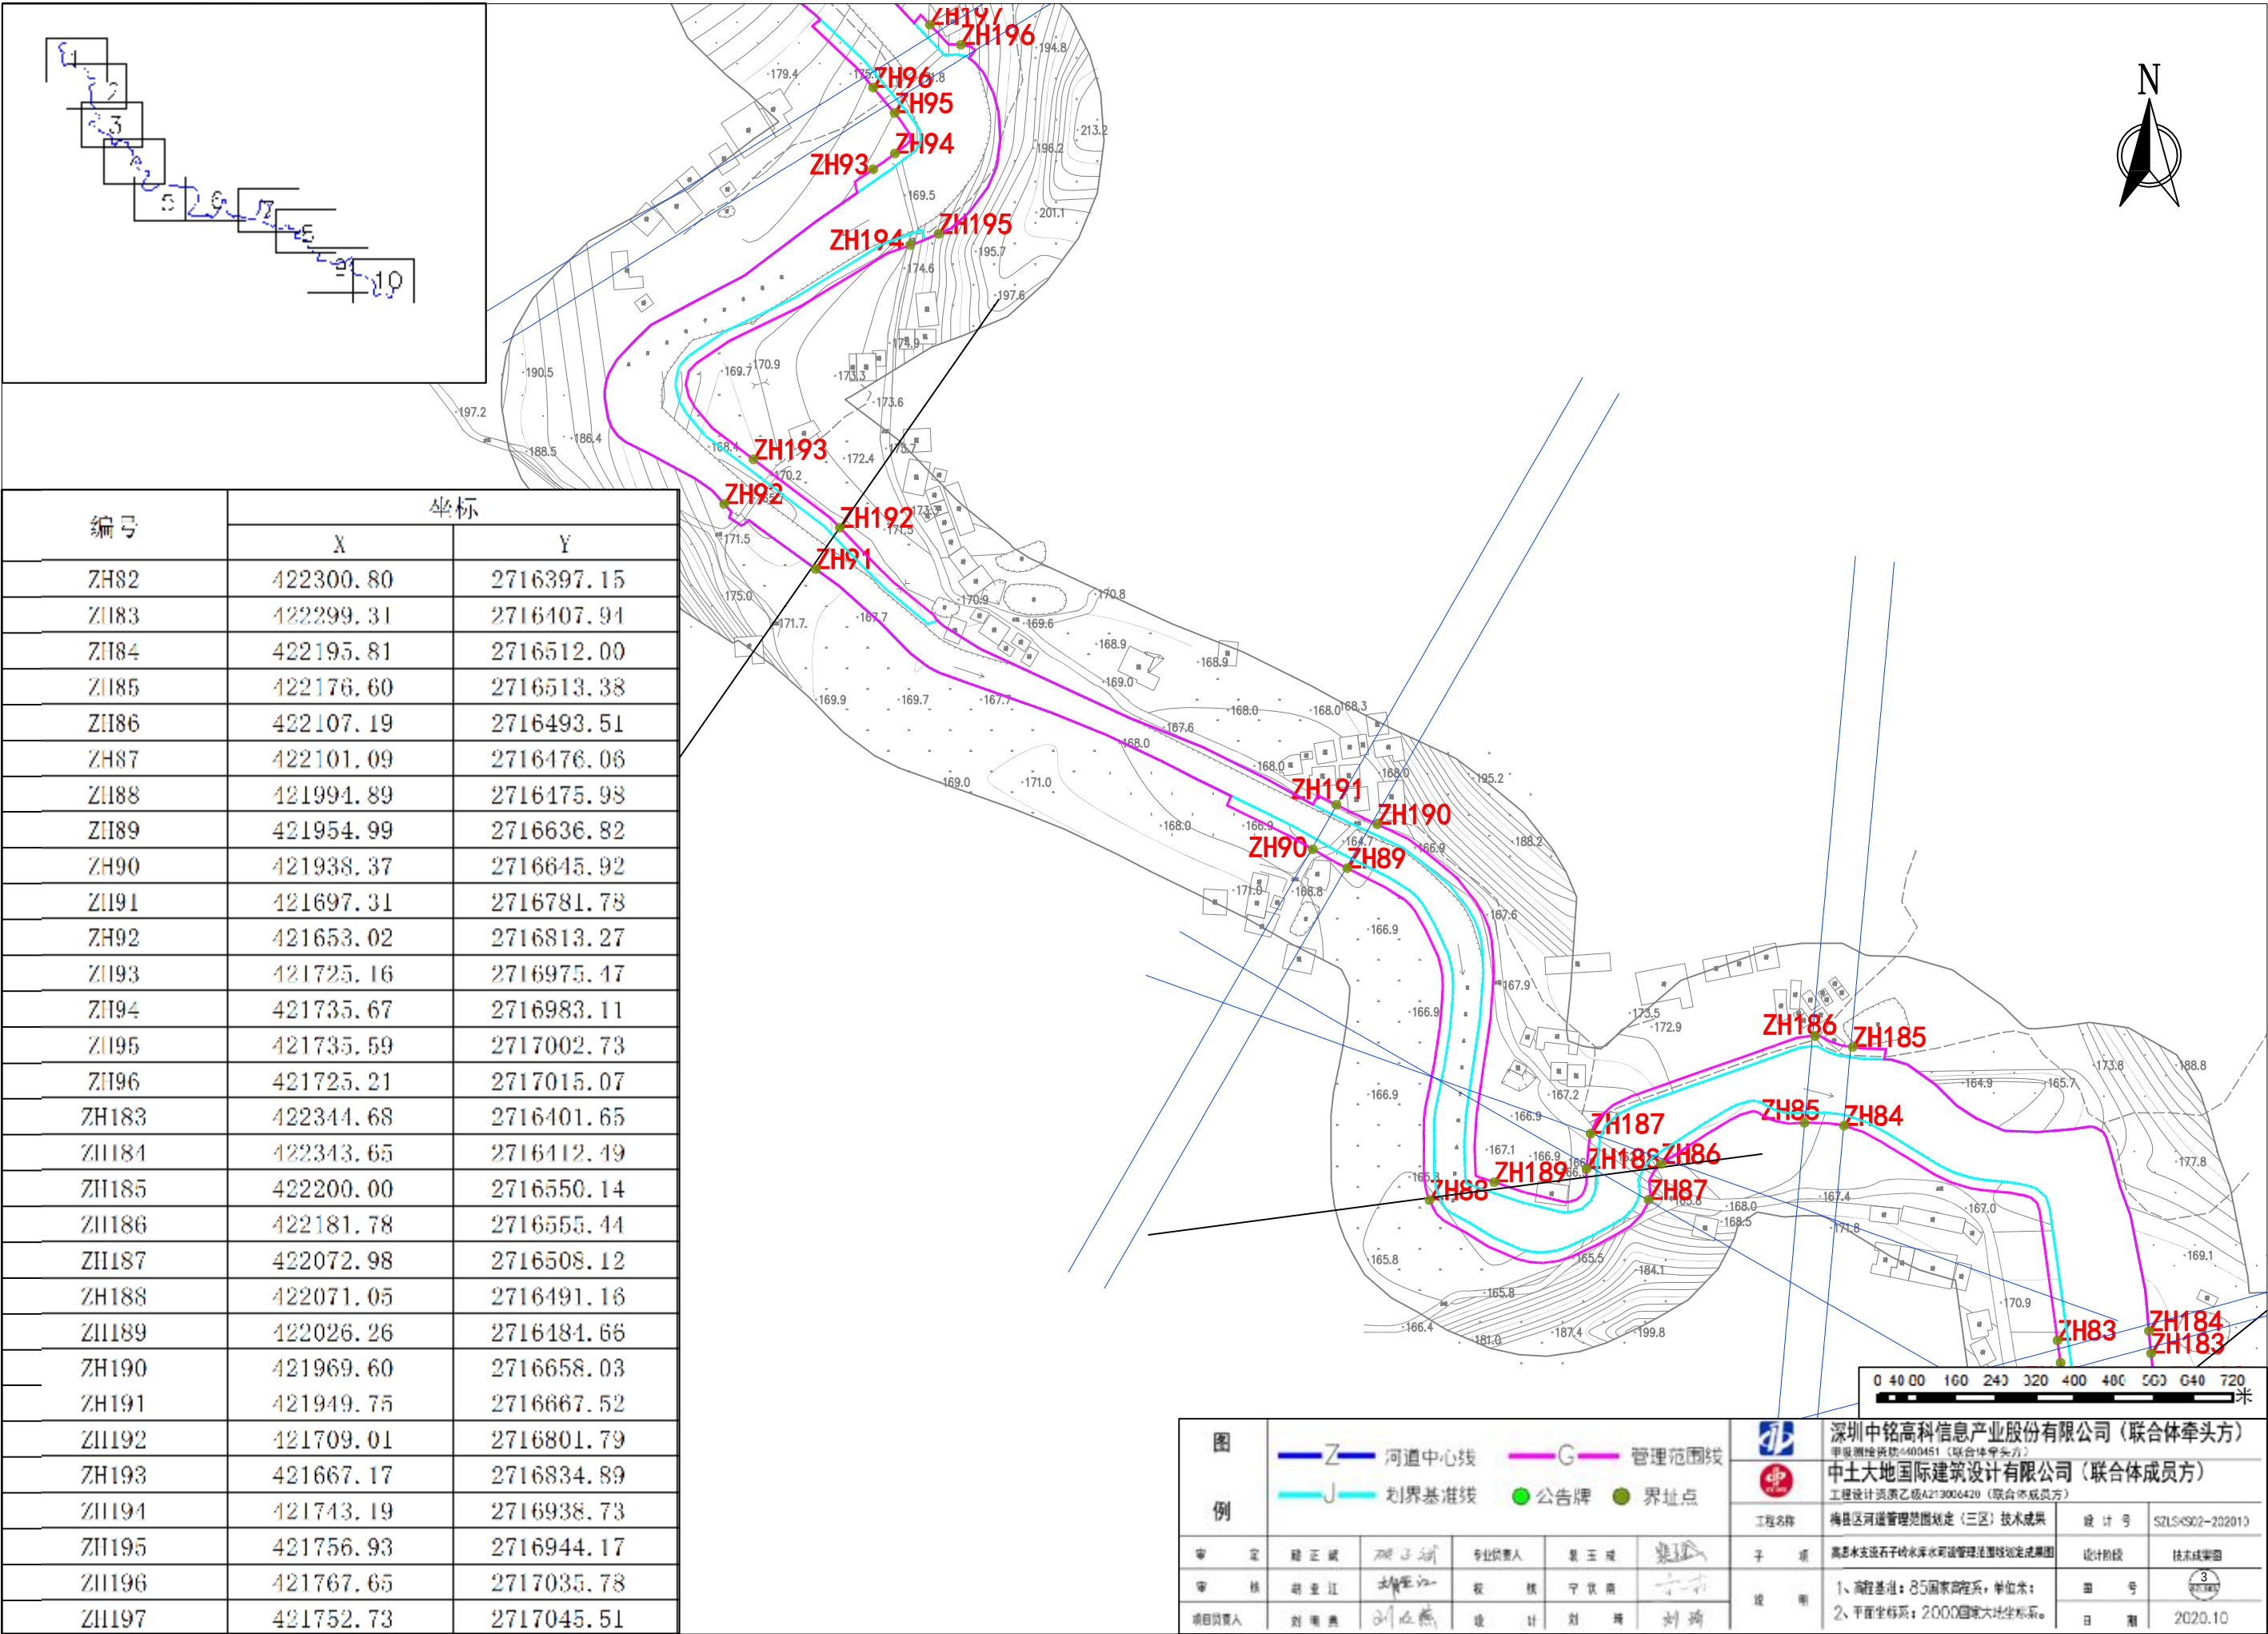


编号	坐标	
	X	Y
ZH82	422300.80	2716397.15
ZH83	422299.31	2716407.94
ZH84	422195.81	2716512.00
ZH85	422176.60	2716513.38
ZH86	422107.19	2716493.51
ZH87	422101.09	2716476.06
ZH88	421994.89	2716175.98
ZH89	421954.99	2716636.82
ZH90	421938.37	2716645.92
ZH91	421697.31	2716781.78
ZH92	421653.02	2716813.27
ZH93	421725.16	2716975.47
ZH94	421735.67	2716983.11
ZH95	421735.59	2717002.73
ZH96	421725.21	2717015.07
ZH183	422344.68	2716401.65
ZH184	422343.65	2716412.49
ZH185	422200.00	2716550.14
ZH186	422181.78	2716555.44
ZH187	422072.98	2716508.12
ZH188	422071.05	2716491.16
ZH189	422026.26	2716184.66
ZH190	421969.60	2716658.03
ZH191	421949.75	2716667.52
ZH192	421709.01	2716801.79
ZH193	421667.17	2716834.89
ZH194	421743.19	2716938.73
ZH195	421756.93	2716944.17
ZH196	421767.65	2717035.78
ZH197	421752.73	2717045.51

图 例	 河道中心线		 管理范围线			深圳中铭高科信息产业股份有限公司（联合体牵头方）				
	 划界基准线		 公告牌  界址点				中士大地国际建筑设计有限公司（联合体成员方）			
	工程设计资质乙级A213006420（联合体成员方）									
	工程名称						梅县区河道管理范围划定（三区）技术成果	设计号	SZLS-002-202010	
审 定	魏正斌		专业负责人	裴玉成		子 项	高思水支流石子岭水库水环境管理范围划定成果图		设计阶段	技术成果图
审 核	胡亚江		校 核	宁宜南		说 明	1、高程基准：85国家高程系，单位米；		图 号	
项目负责人	刘永燕		设 计	刘 琦			2、平面坐标系：2000国家大地坐标系。			

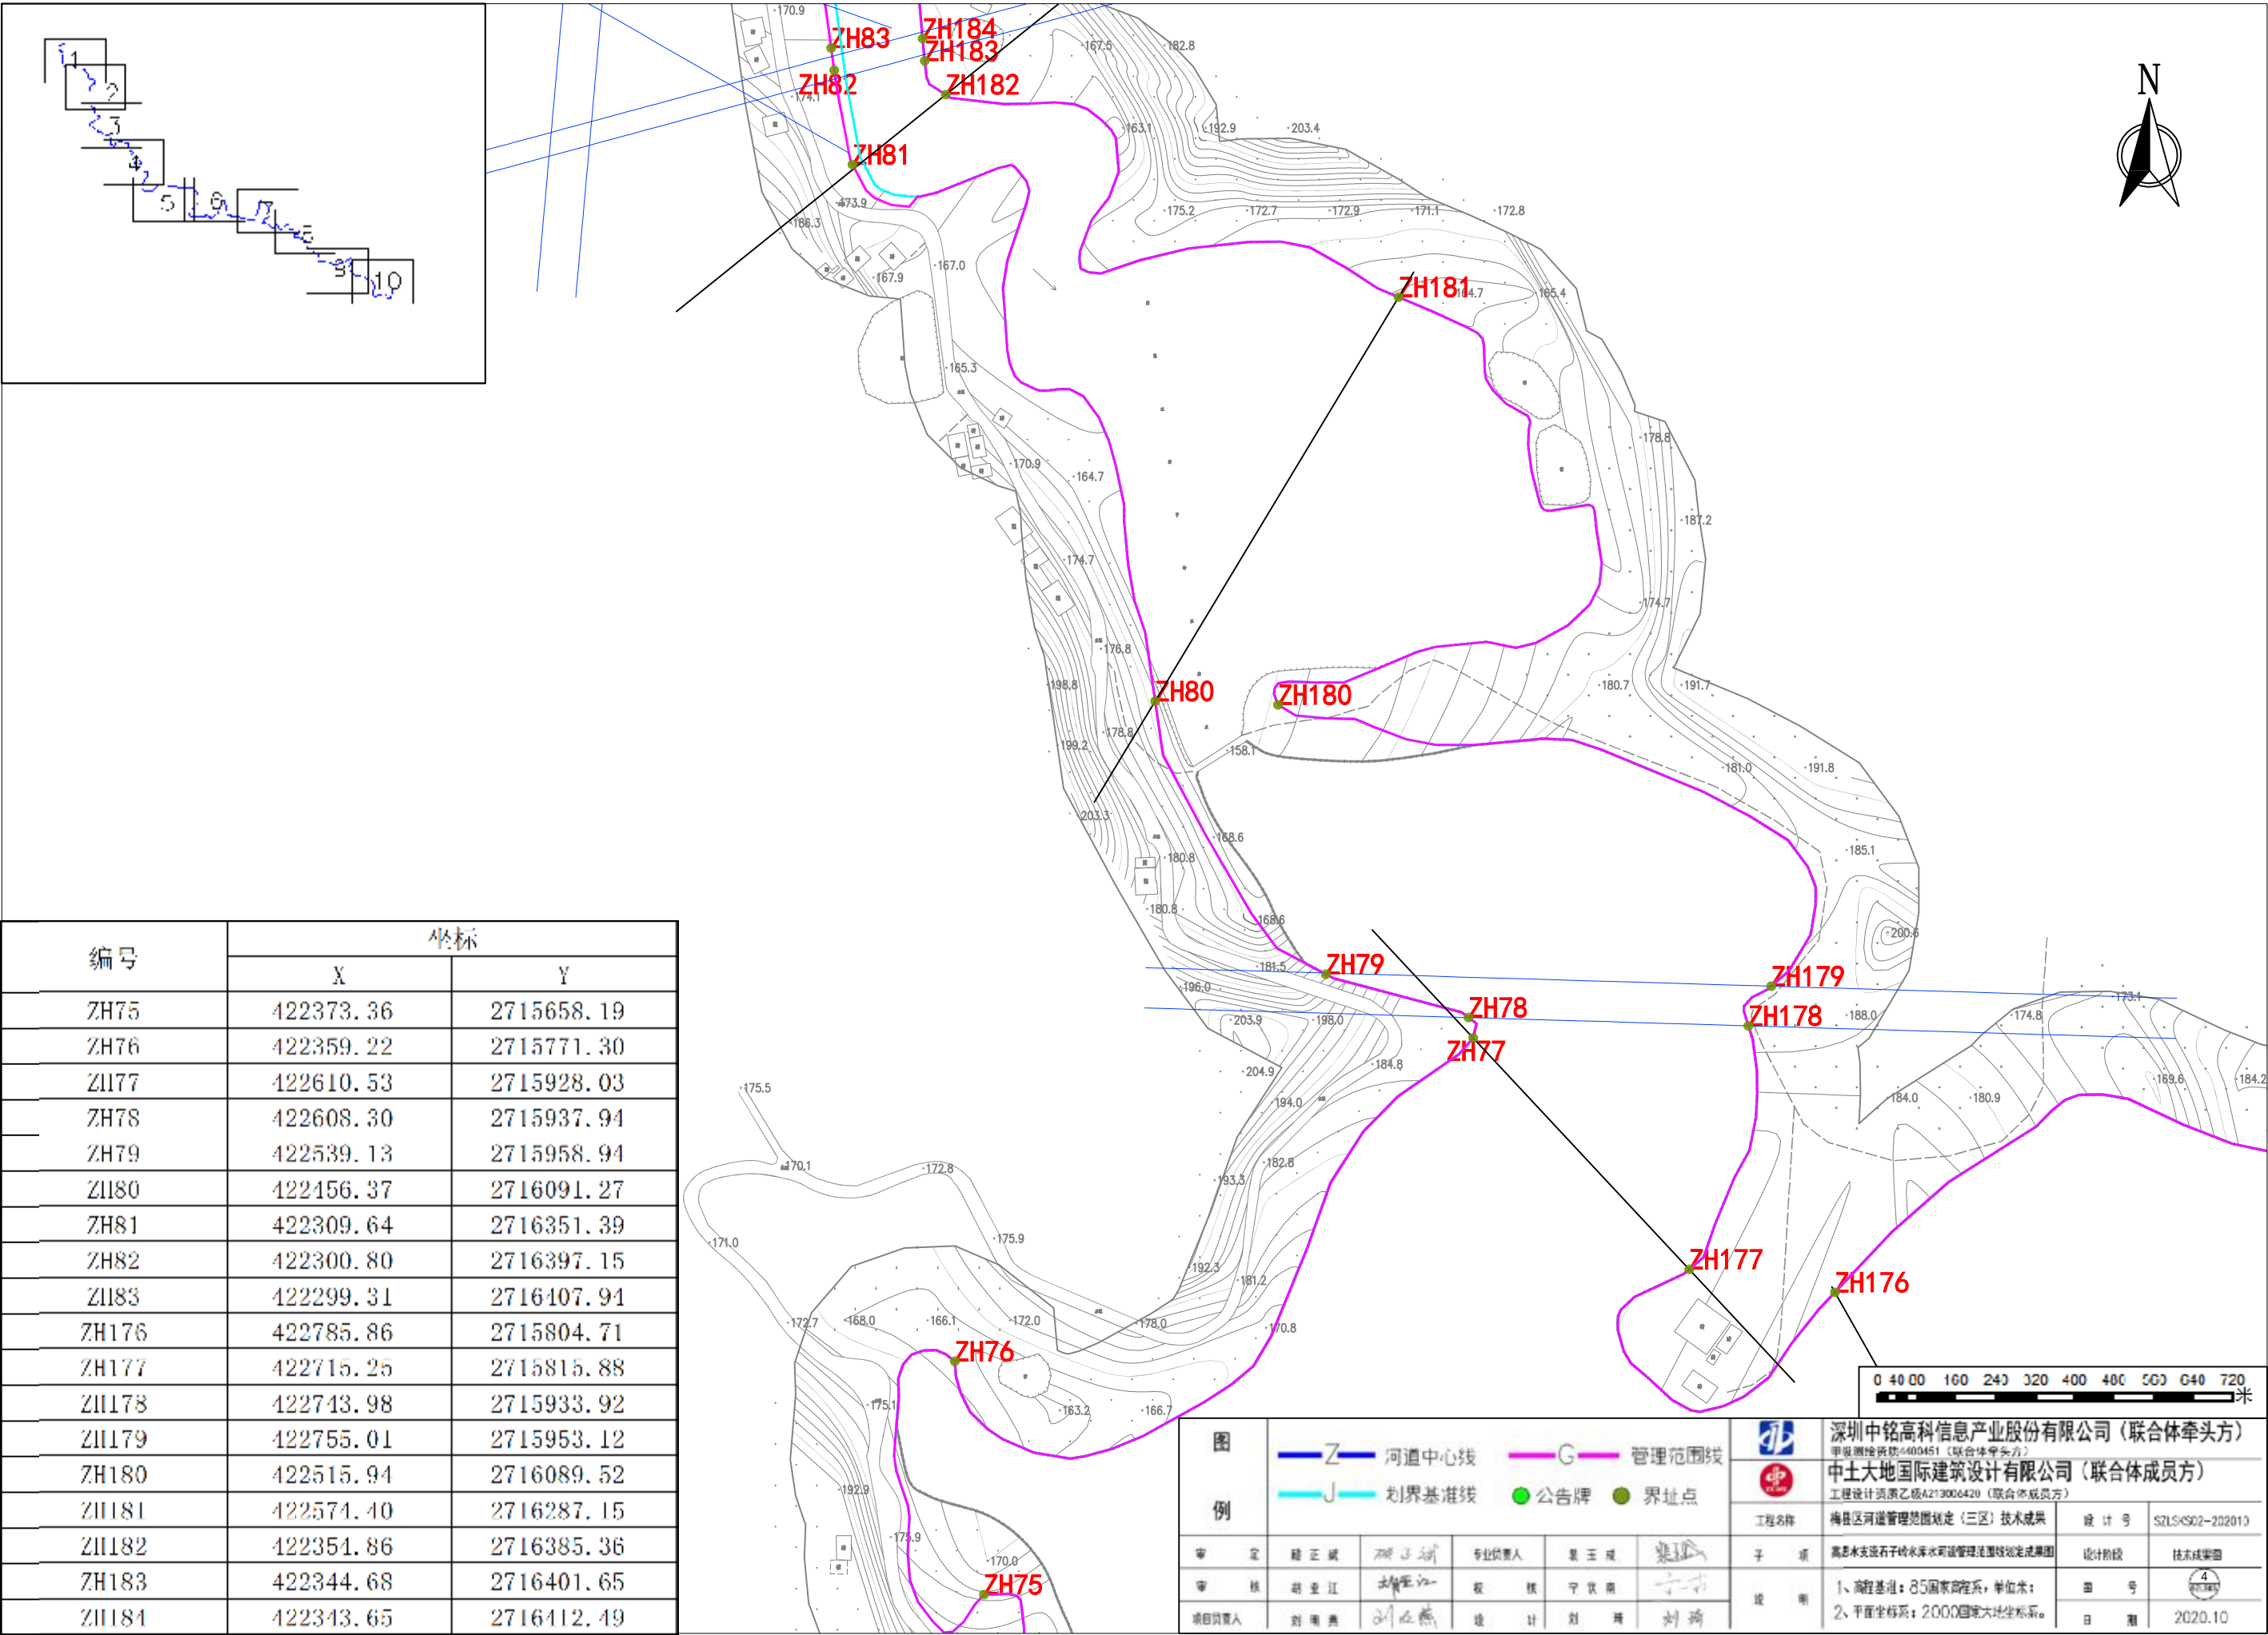

编号	坐标	
	X	Y
ZH75	422373.36	2715658.19
ZH76	422359.22	2715771.30
ZH77	422610.53	2715928.03
ZH78	422608.30	2715937.94
ZH79	422539.13	2715958.94
ZH80	422156.37	2716091.27
ZH81	422309.64	2716351.39
ZH82	422300.80	2716397.15
ZH83	422299.31	2716407.94
ZH176	422785.86	2715804.71
ZH177	422715.25	2715815.88
ZH178	422713.98	2715933.92
ZH179	422755.01	2715953.12
ZH180	422515.94	2716089.52
ZH181	422571.40	2716287.15
ZH182	422351.86	2716385.36
ZH183	422344.68	2716401.65
ZH184	422343.65	2716412.49

图例		Z 河道中心线		G 管理范围线		J 划界基准线		公告牌		界址点	
审 定	魏正斌	审核人	魏正斌	专业负责人	魏正斌	审核人	魏正斌	审核人	魏正斌	审核人	魏正斌
审 核	胡金江	审核人	胡金江	审核人	胡金江	审核人	胡金江	审核人	胡金江	审核人	胡金江
项目负责人	刘 燕	项目负责人	刘 燕	项目负责人	刘 燕	项目负责人	刘 燕	项目负责人	刘 燕	项目负责人	刘 燕
工程名称		深圳中铭高科信息产业股份有限公司（联合体牵头方）		中士大地国际建筑设计有限公司（联合体成员方）		工程名称		梅县区河道管理范围划定（三区）技术成果		设计号	
子 项		梅县水支流石子岭水库水司管理范围划定成果图		设计阶段		技 术 成 果 图		图 号		4	
说 明		1、高程基准：85国家高程系，单位米；		2、平面坐标系：2000国家大地坐标系。		日 期		2020.10			

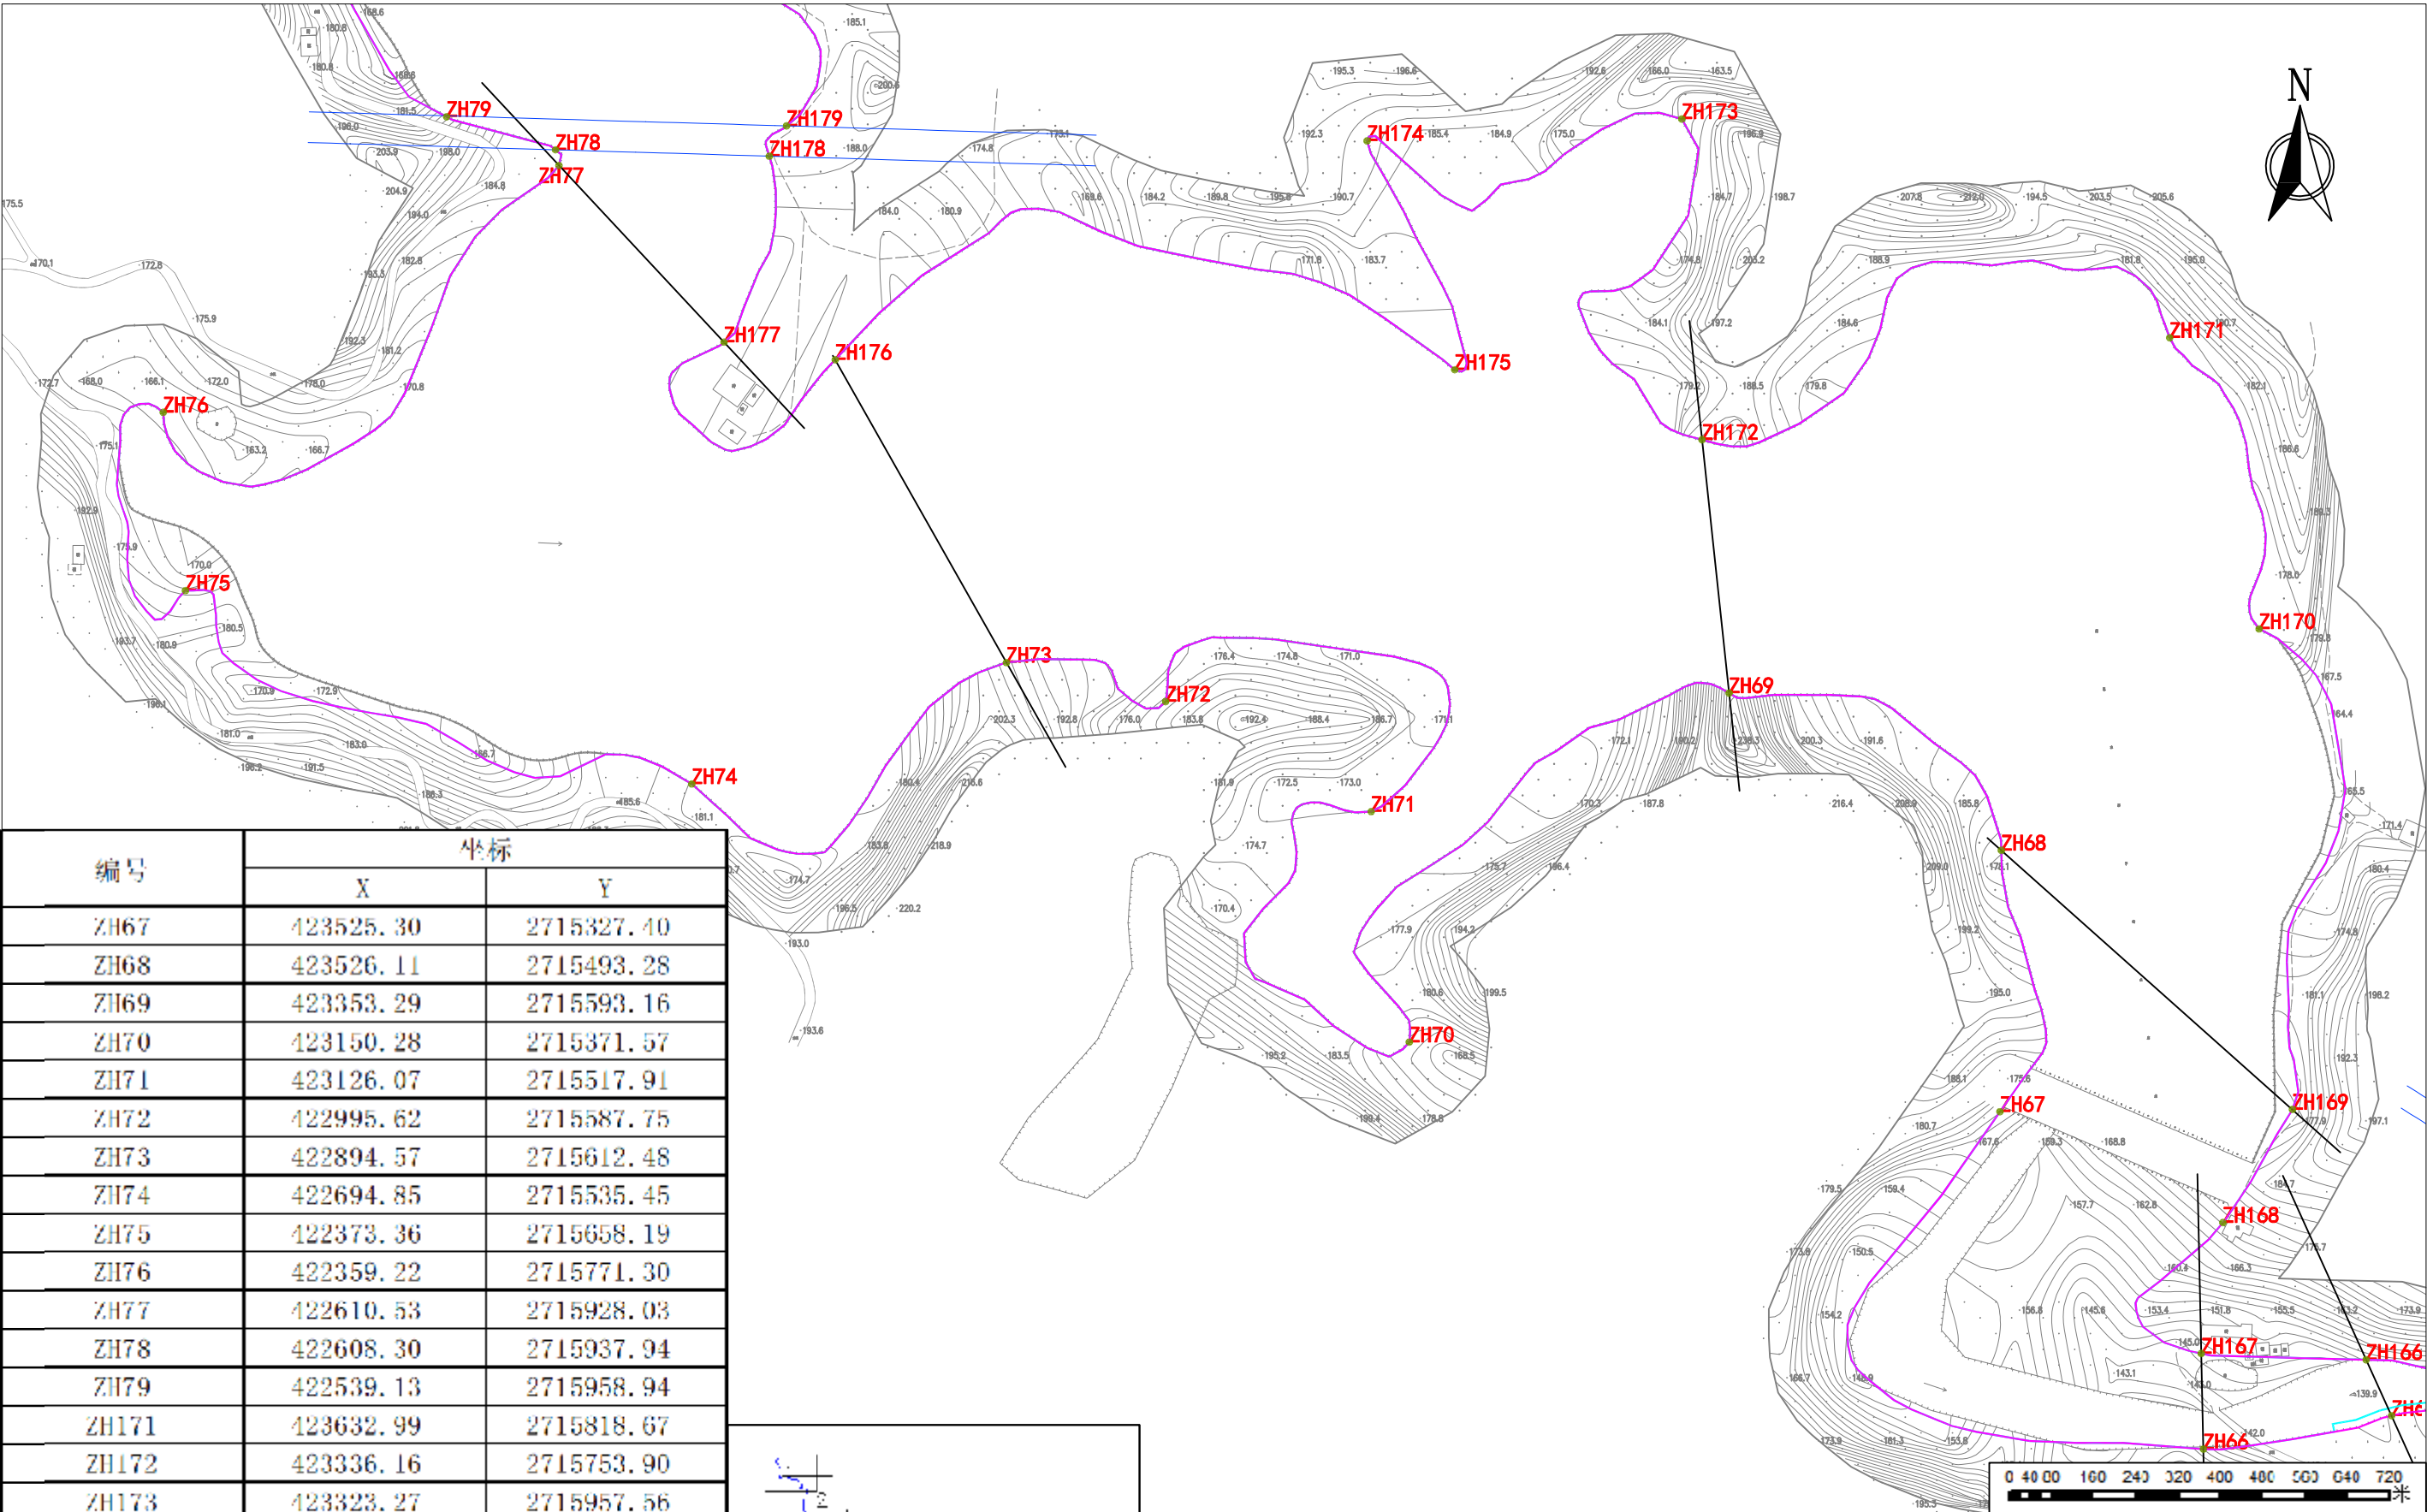

编号	坐标	
	X	Y
ZH67	423525.30	2715327.40
ZH68	423526.11	2715493.28
ZH69	423353.29	2715593.16
ZH70	423150.28	2715371.57
ZH71	423126.07	2715517.91
ZH72	422995.62	2715587.75
ZH73	422894.57	2715612.48
ZH74	422694.85	2715535.45
ZH75	422373.36	2715658.19
ZH76	422359.22	2715771.30
ZH77	422610.53	2715928.03
ZH78	422608.30	2715937.94
ZH79	422539.13	2715958.94
ZH171	423632.99	2715818.67
ZH172	423336.16	2715753.90
ZH173	423323.27	2715957.56
ZH174	423123.52	2715943.64
ZH175	423179.09	2715798.35
ZH176	422785.86	2715801.71
ZH177	422715.25	2715815.88
ZH178	422743.98	2715933.92
ZH179	422755.01	2715953.12

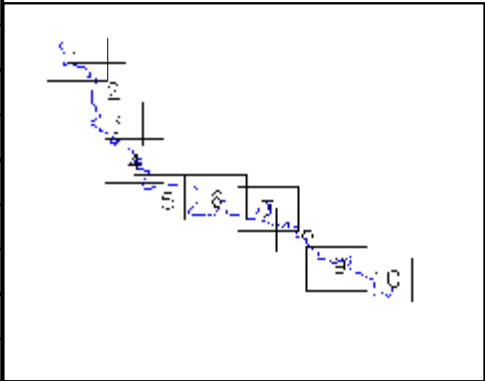


图 例							 深圳中铭高科信息产业股份有限公司（联合体牵头方） 甲斐测绘资质(44040451)（联合体牵头方）				
							 中土大地国际建筑设计有限公司（联合体成员方） 工程设计与测绘乙级A213000420（联合体成员方）				
							工程名称	梅县区河道管理范围划定（三区）技术成果		设计号	SZLS-S02-202010
							子 项	高思水支流石子岭水库水司管理范围划定成果图		设计阶段	技术成果图
审 定	魏 正 斌	刘子明	专业负责人	裴 玉 成			说 明	1、高程基准：85国家高程系，单位米；		图 号	5 
审 核	胡 亚 江	胡亚江	校 核	宁 贵 南			说 明	2、平面坐标系：2000国家大地坐标系。		日 期	2020.10
项目负责人	刘 南 燕	刘南燕	设 计	刘 琦							

编号	坐标	
	X	Y
ZH54	424153.47	2715193.15
ZH55	424150.19	2715258.74
ZH56	424151.23	2715270.41
ZH57	424121.13	2715388.99
ZH58	424071.17	2715334.35
ZH59	424053.54	2715309.58
ZH60	424003.16	2715206.57
ZH61	423998.57	2715191.57
ZH62	423951.60	2715138.00
ZH63	423922.82	2715113.90
ZH64	423908.14	2715103.62
ZH65	423773.87	2715134.44
ZH66	423654.37	2715113.22
ZH67	423525.50	2715327.40
ZH68	423526.11	2715493.28
ZH69	424187.02	2715201.43
ZH70	424182.66	2715256.16
ZH71	424180.92	2715271.18
ZH72	424143.38	2715393.07
ZH73	424045.66	2715347.91
ZH74	424029.21	2715323.87
ZH75	423985.52	2715214.99
ZH76	423979.58	2715203.71
ZH77	423937.51	2715153.08
ZH78	423912.35	2715131.40
ZH79	423900.80	2715129.11
ZH80	423757.75	2715170.00
ZH81	423653.04	2715173.91
ZH82	423686.76	2715257.05
ZH83	423710.91	2715328.82
ZH84	423689.80	2715832.86




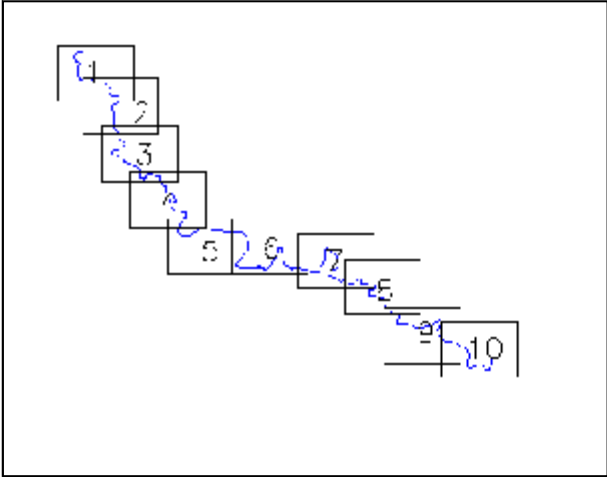



图 例	 河道中心线					 管理范围线					 划界基准线					 公告牌					 界址点										深圳中铭高科信息产业股份有限公司（联合体牵头方）																												
																															中士大地国际建筑设计有限公司（联合体成员方）																												
																																				工程设计资质乙级A213000420（联合体成员方）																							
																																				工程名称					梅县区河道管理范围划定（三区）技术成果										设计号					SZLSXS02-202010			
审 定		魏 正 斌		刘 子 明		专业负责人					魏 正 斌				子 项		黑惠水支流石子岭水库水可達管理范围划定成果图										设计阶段					技术成果图																											
审 核		胡 亚 江		胡 亚 江		校 核					宁 凯 南				说 明		1、高程基准：85国家高程系；单位米； 2、平面坐标系：2000国家大地坐标系。										图 号																																
项目负责人		刘 勇 燕		刘 勇 燕		设 计					刘 琦									日 期					2020.10																																		

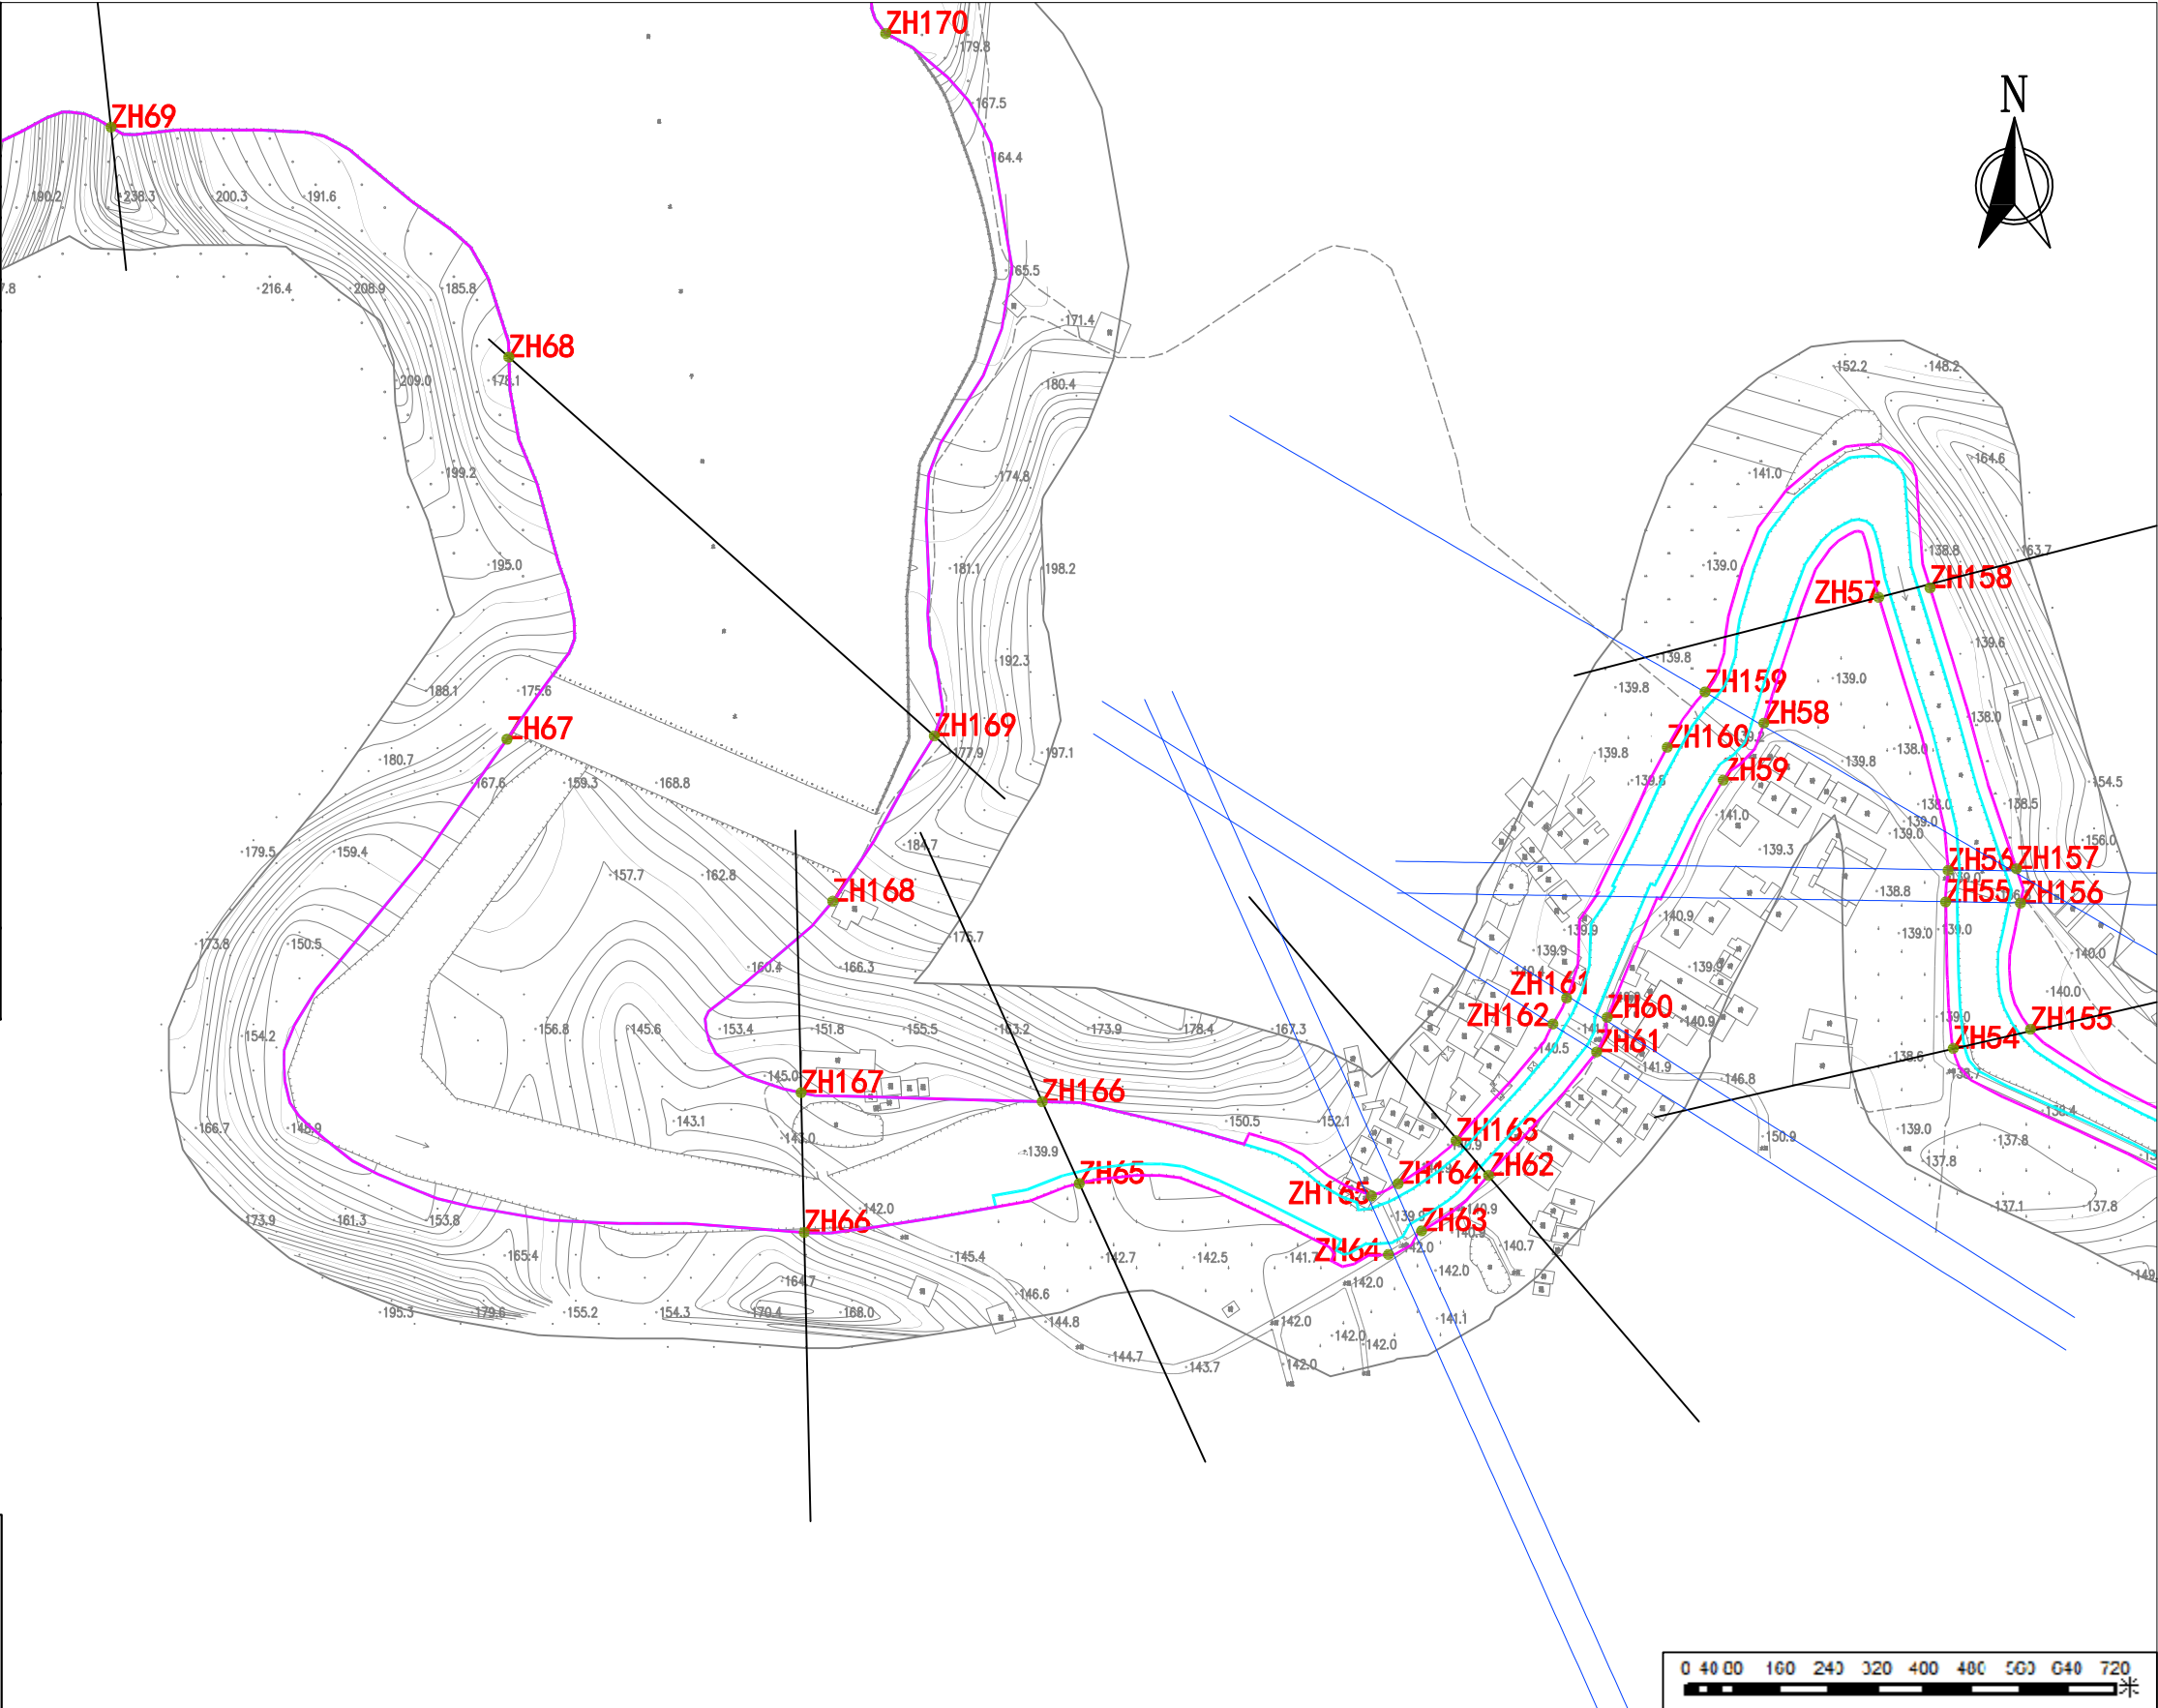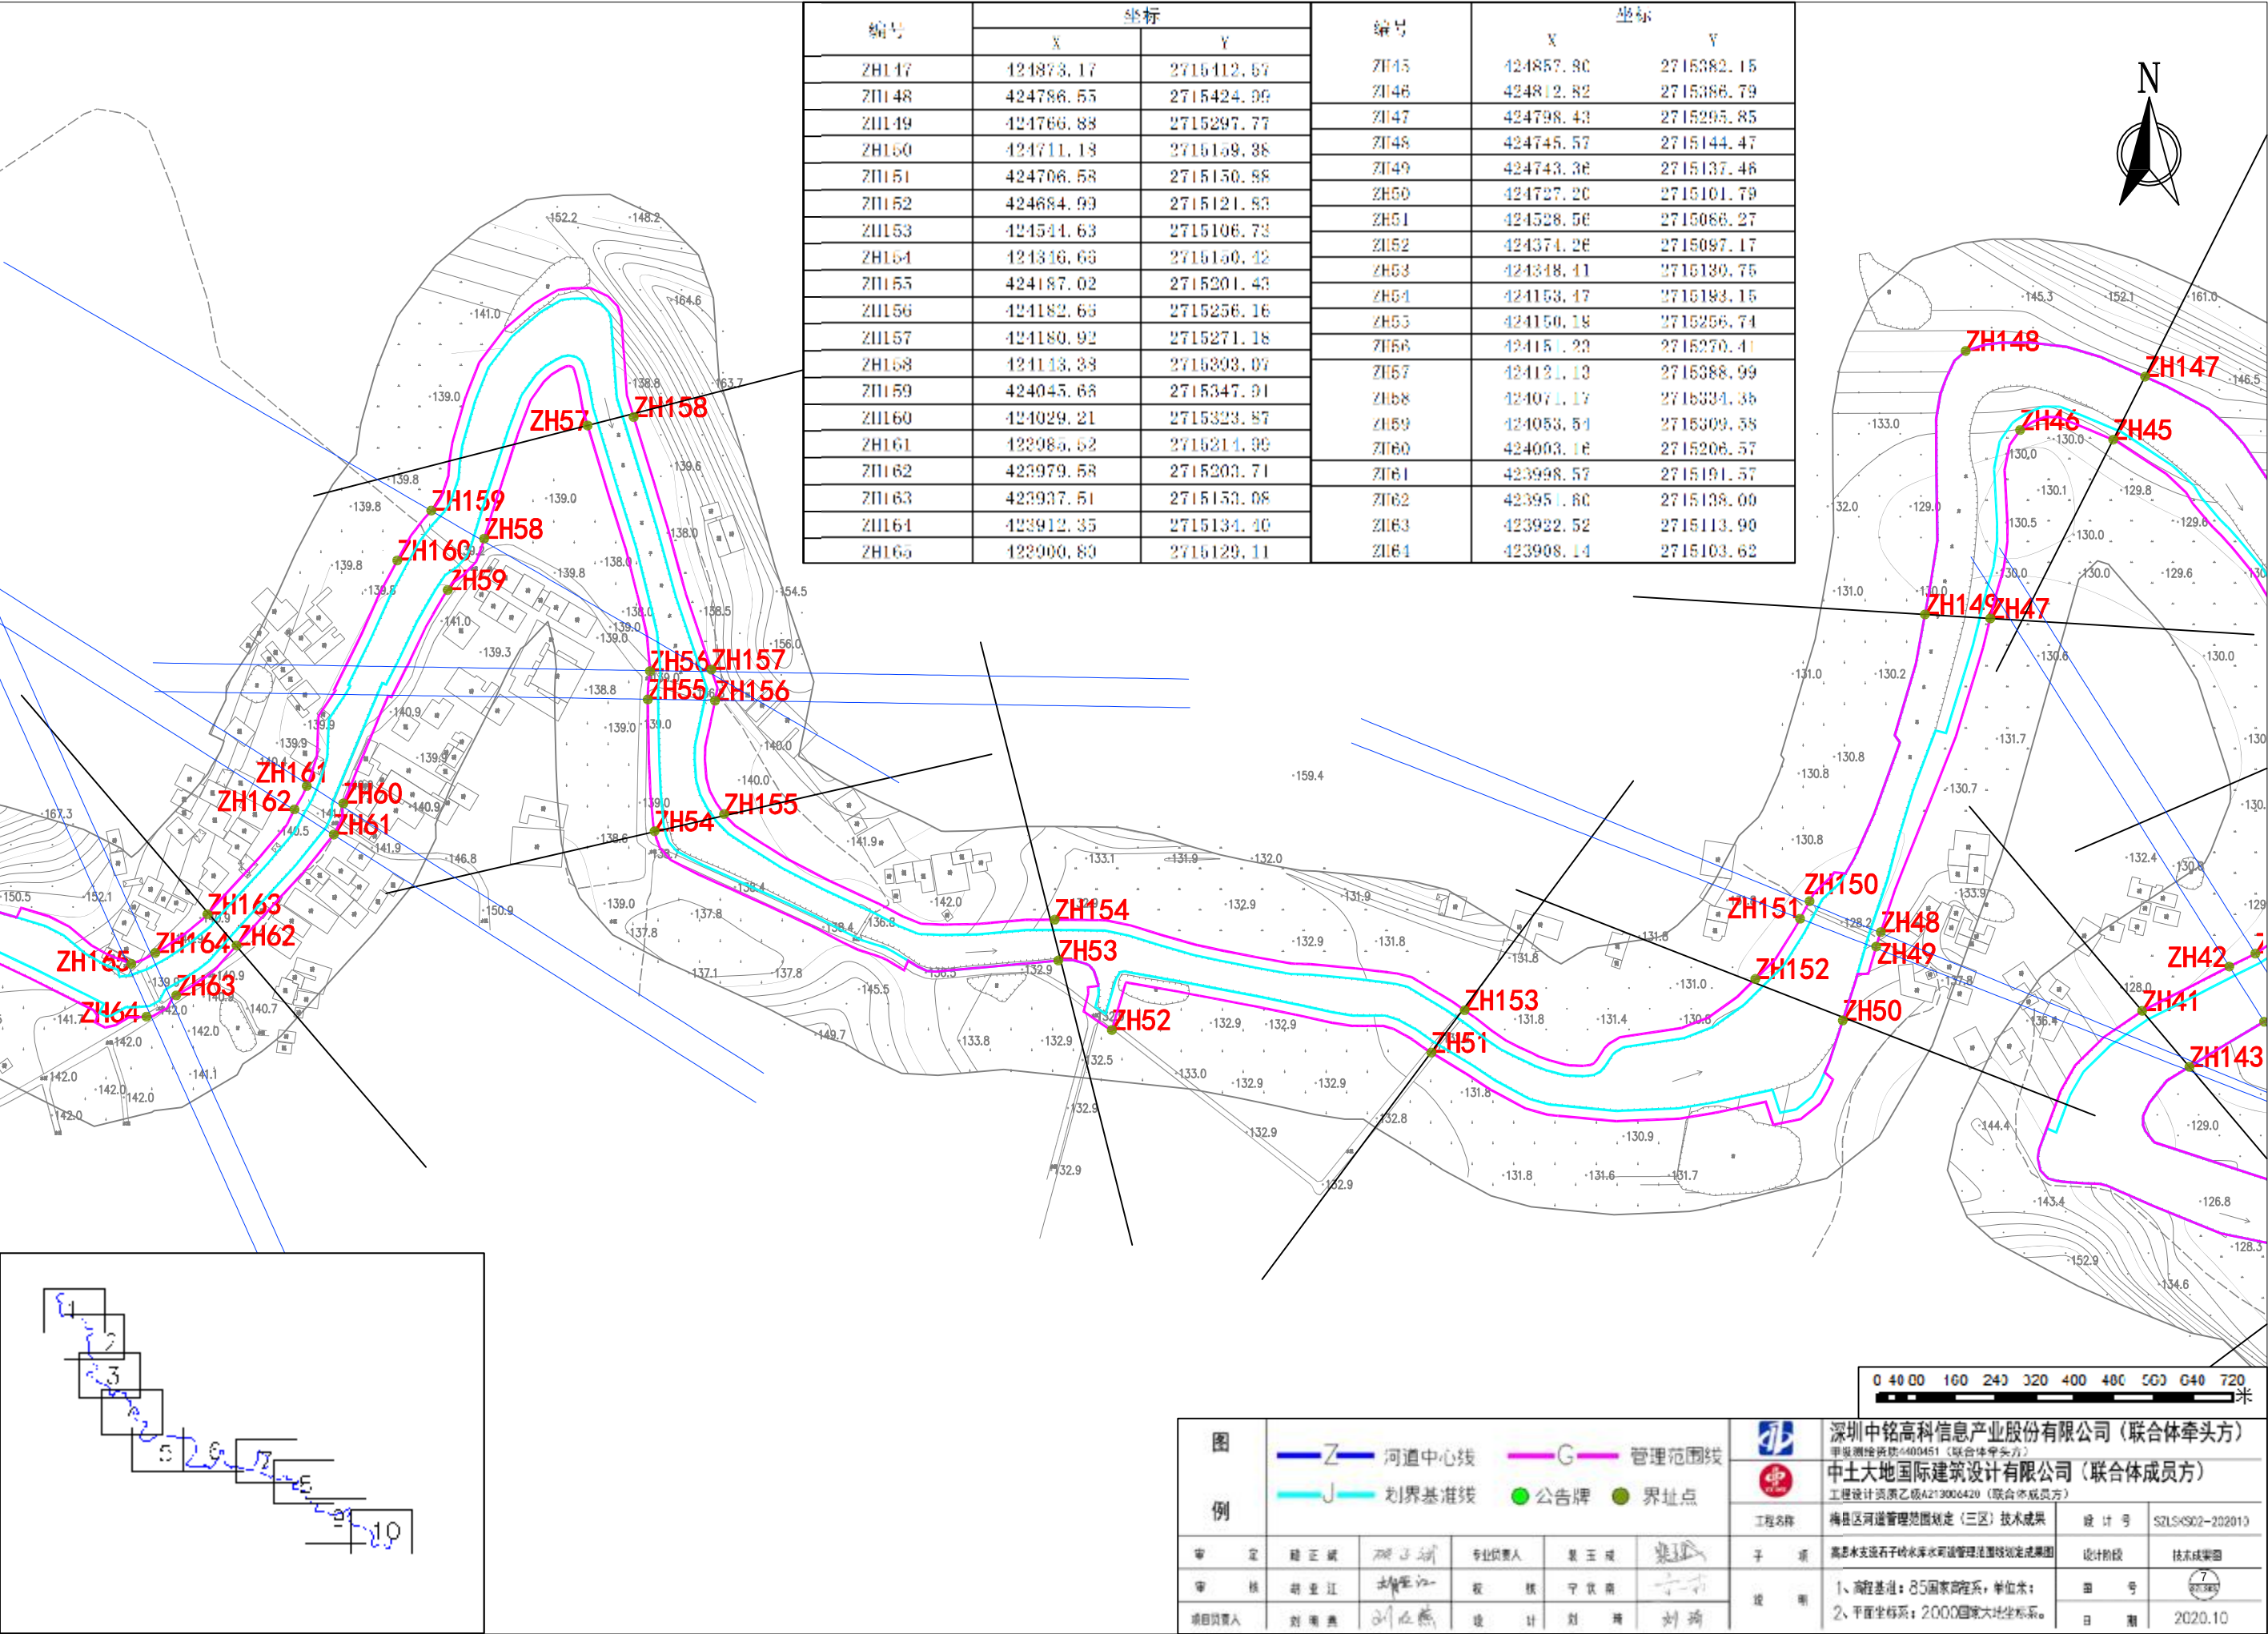

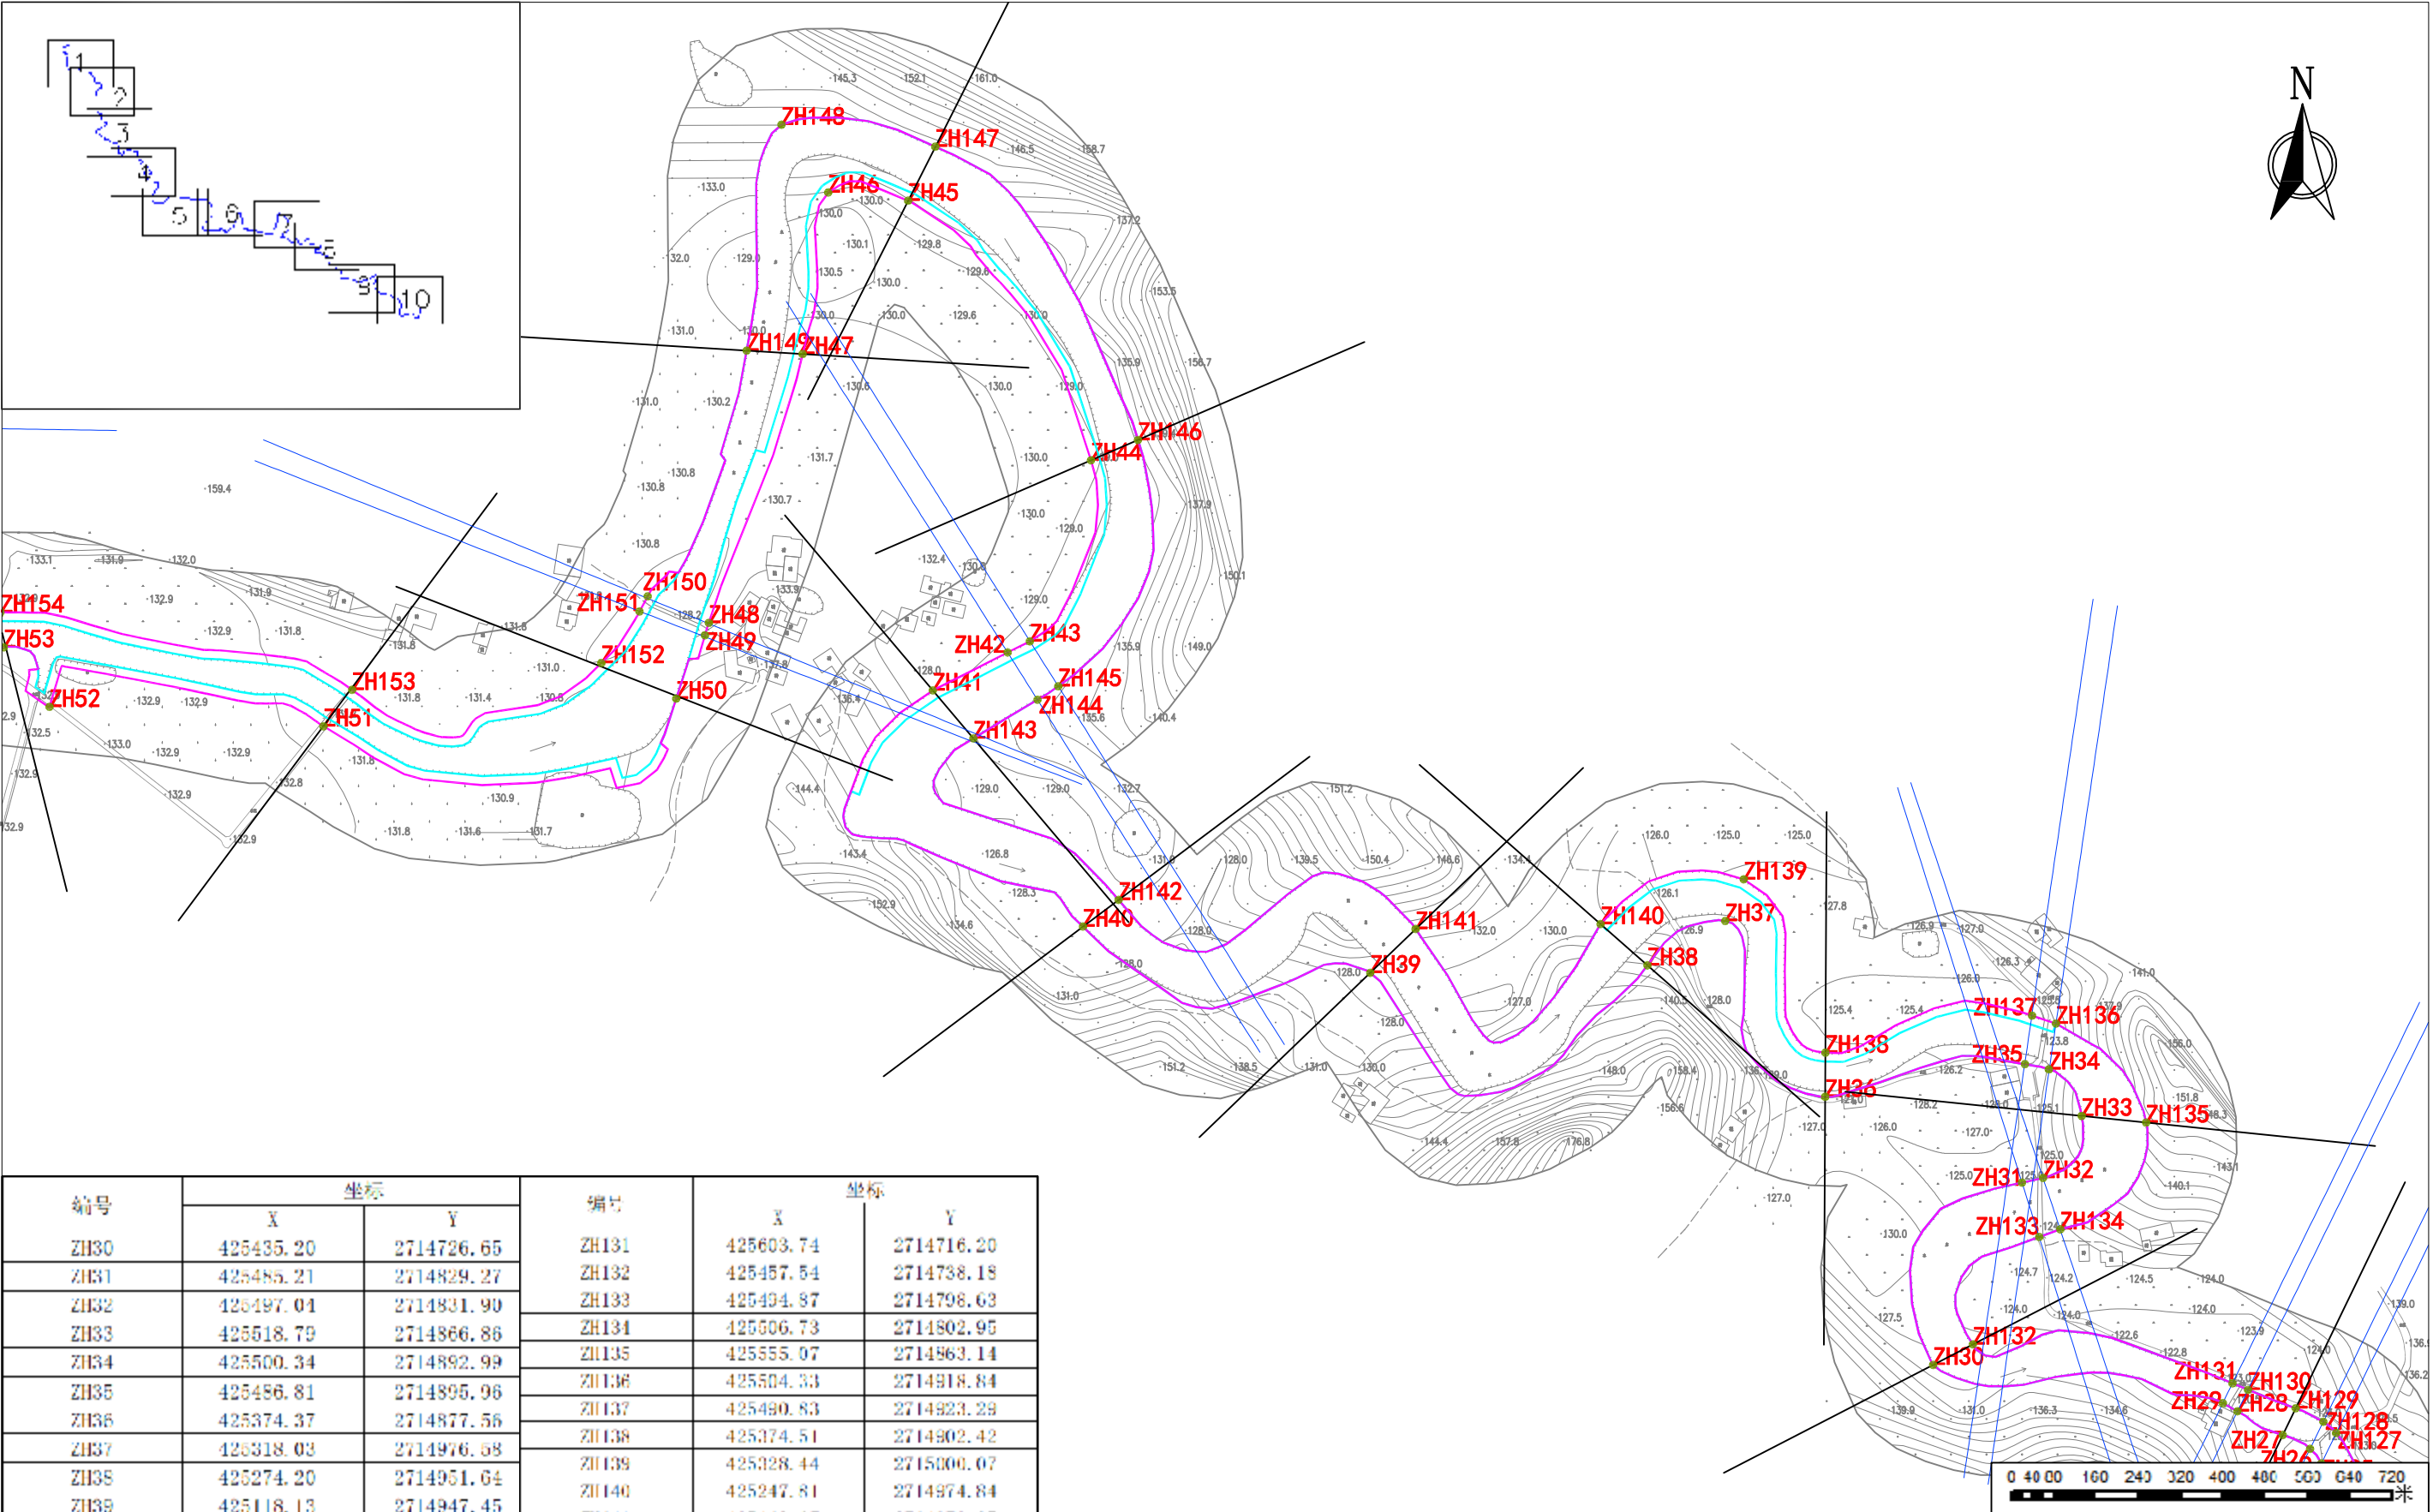


编号	坐标		编号	坐标	
	X	Y		X	Y
ZH30	425435.20	2714726.65	ZH131	425603.74	2714716.20
ZH31	425485.21	2714829.27	ZH132	425457.54	2714738.18
ZH32	425497.04	2714831.90	ZH133	425494.87	2714798.63
ZH33	425518.79	2714866.86	ZH134	425606.73	2714802.95
ZH34	425500.34	2714892.99	ZH135	425555.07	2714863.14
ZH35	425456.81	2714895.96	ZH136	425504.33	2714918.84
ZH36	425374.37	2714877.56	ZH137	425490.83	2714923.29
ZH37	425318.03	2714976.58	ZH138	425374.51	2714902.42
ZH38	425274.20	2714951.64	ZH139	425328.44	2715000.07
ZH39	425118.13	2714947.45	ZH140	425247.81	2714974.84
ZH40	424956.29	2714973.43	ZH141	425143.87	2714972.05
ZH41	424871.76	2715106.42	ZH142	424976.38	2714988.50
ZH42	424913.87	2715127.82	ZH143	421894.59	2715079.42
ZH43	424926.44	2715134.07	ZH144	421930.67	2715101.19
ZH44	424960.81	2715236.00	ZH145	421942.39	2715108.79
ZH45	424857.80	2715382.15	ZH146	421987.30	2715217.46
ZH46	424812.82	2715386.79	ZH147	421873.17	2715412.57
ZH47	424798.43	2715295.85	ZH148	421786.55	2715424.99
			ZH149	421766.88	2715297.77

图例	 Z 河道中心线					 G 管理范围线						深圳中铭高科信息产业股份有限公司（联合体牵头方） 甲级测绘资质400451（联合体牵头方）			
	 J 划界基准线					 公告牌  界址点							中士大地国际建筑设计有限公司（联合体成员方） 工程设计资质乙级A213006420（联合体成员方）		
审定	胡正斌		专业负责人	裴玉成		子项	梅县区河道管理范围划定（三区）技术成果						设计号	SZLS-0502-202010	
审核	胡正江		校核	宁伏南		说明	高陂水支流石子岭水库水司管理范围划定成果图					设计阶段	技术成果图		
项目负责人	刘南燕		设计	刘琦								1、高程基准：85国家高程系，单位米； 2、平面坐标系：2000国家大地坐标系。	图号		
												日期	2020.10		

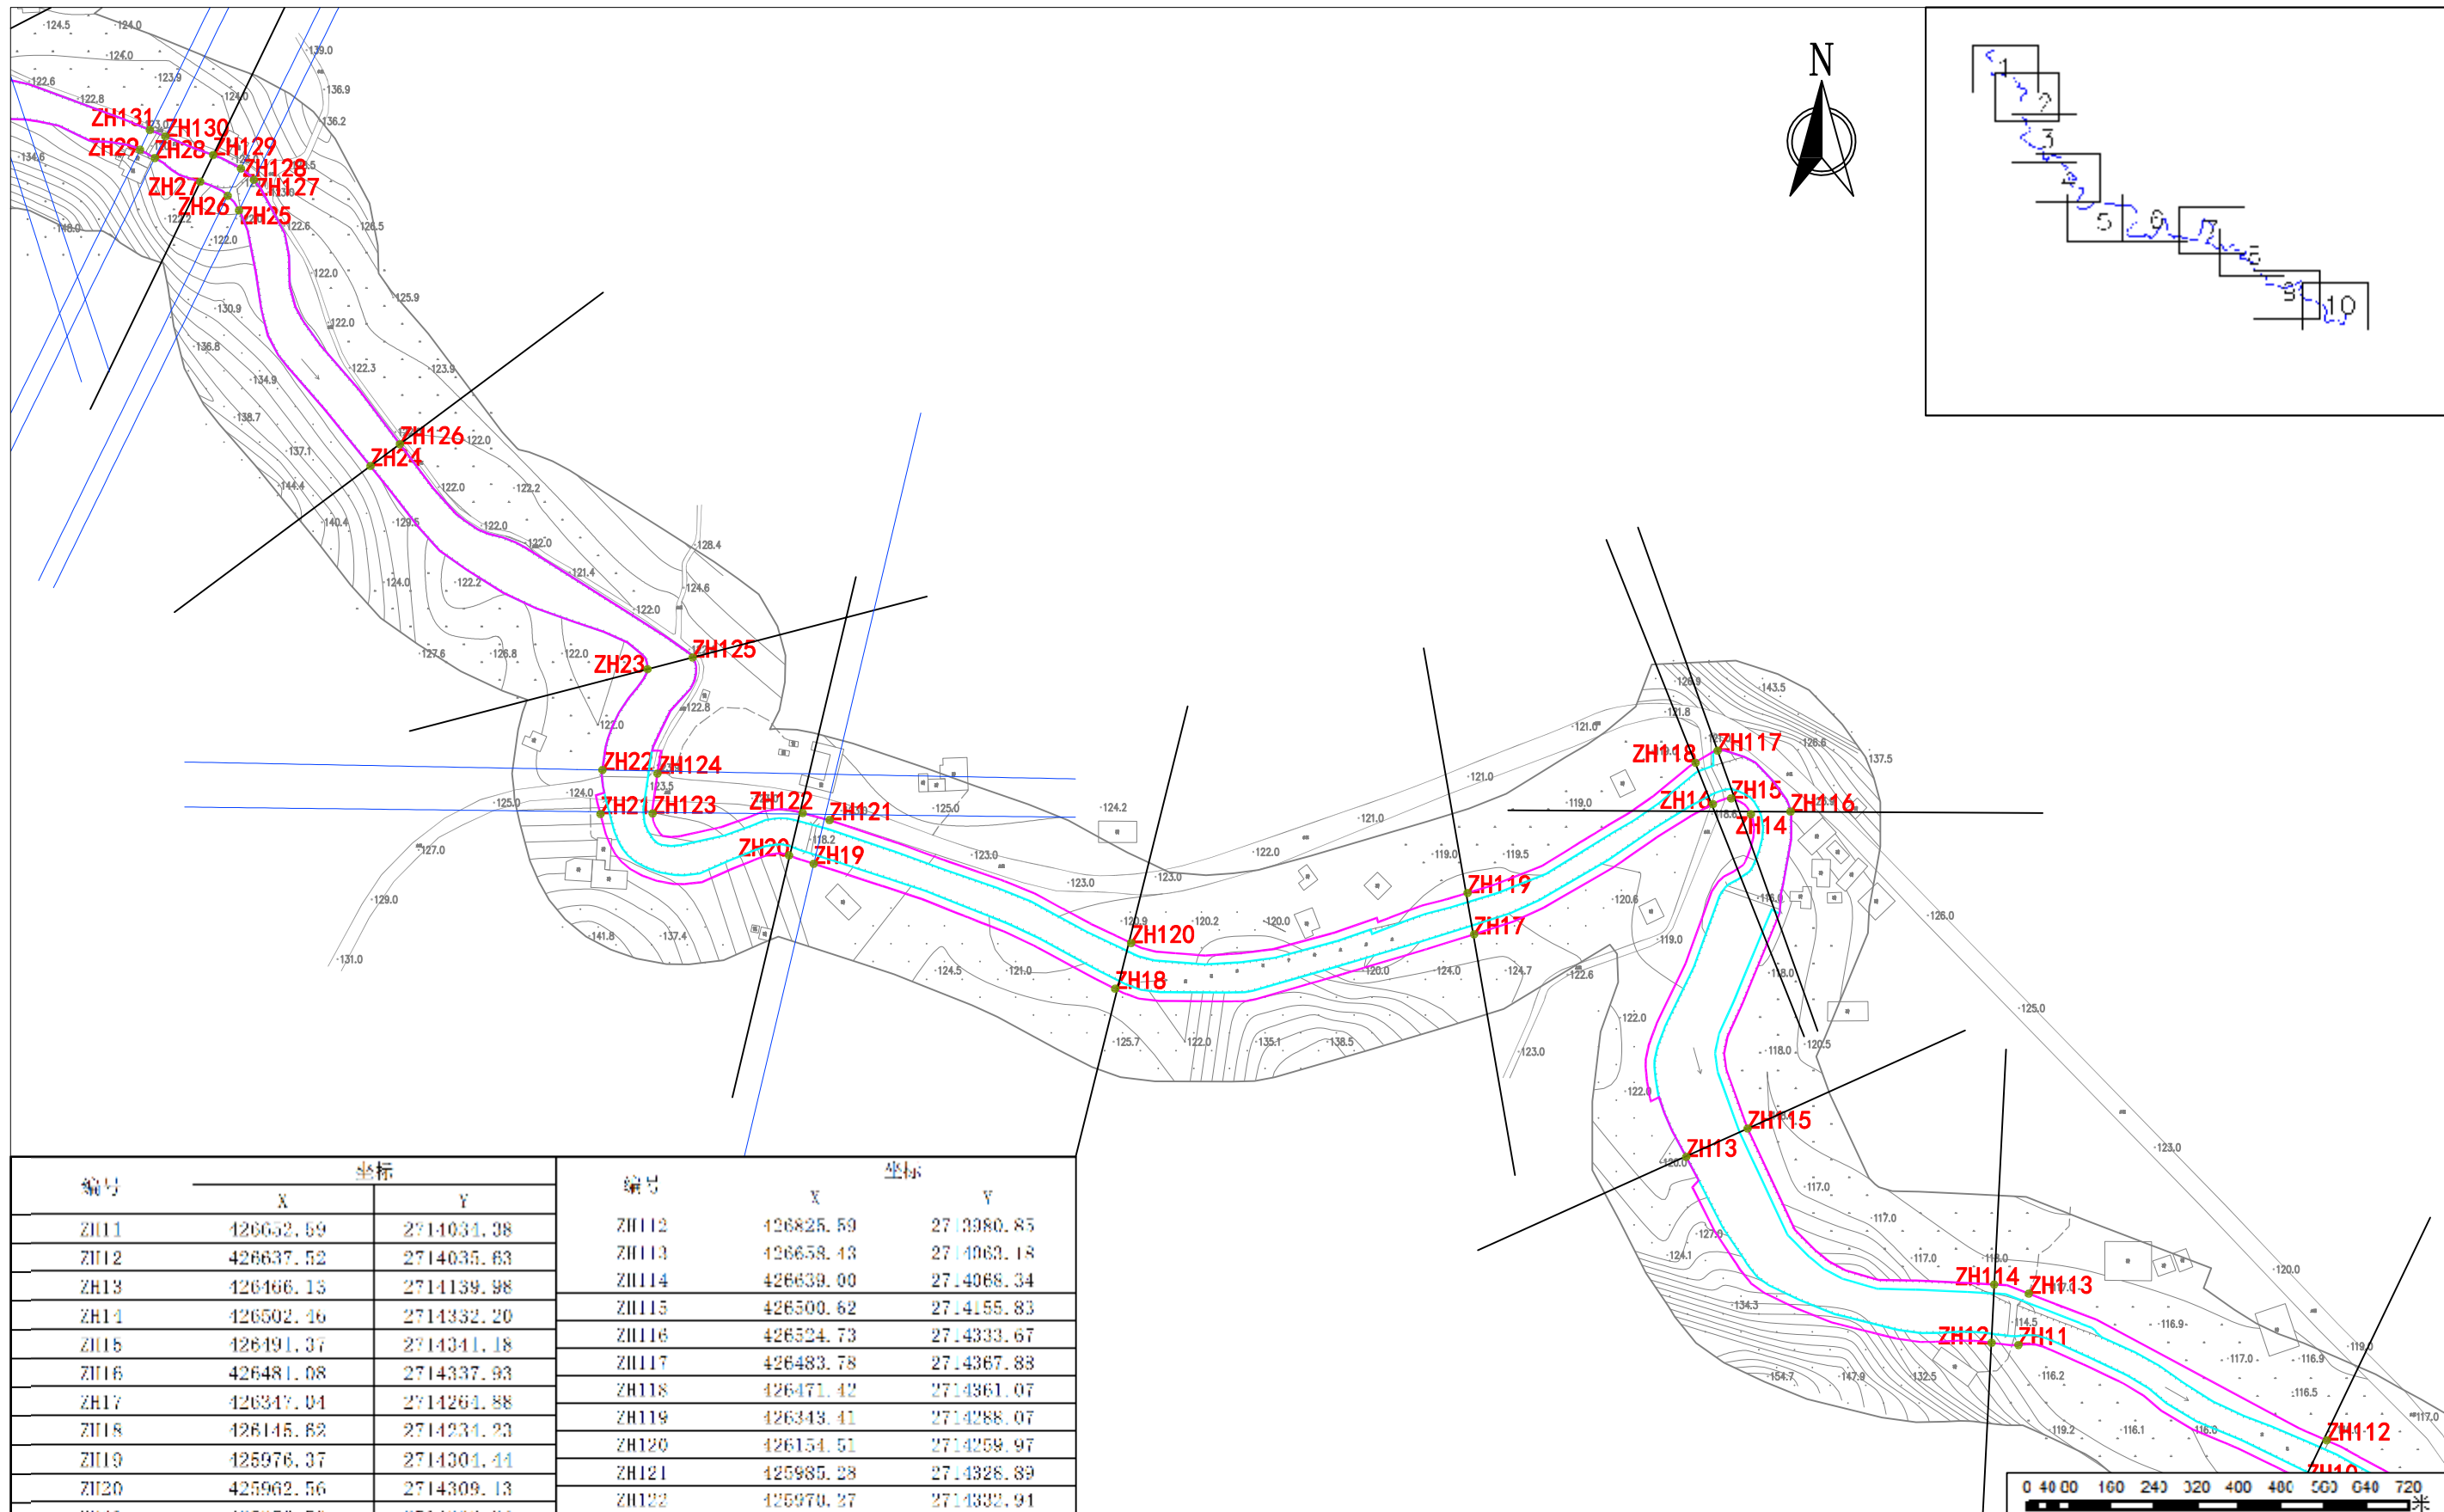

编号	坐标		编号	坐标	
	X	Y		X	Y
ZH11	426652.59	2714031.98	ZH112	426825.59	2713980.85
ZH12	426637.52	2714035.63	ZH113	426658.43	2714062.18
ZH13	426466.13	2714139.98	ZH114	426639.00	2714068.34
ZH14	426502.46	2714332.20	ZH115	426500.62	2714155.83
ZH15	426491.37	2714341.18	ZH116	426524.73	2714333.67
ZH16	426481.08	2714337.93	ZH117	426483.78	2714367.83
ZH17	426347.04	2714264.88	ZH118	426471.42	2714361.07
ZH18	426145.62	2714234.23	ZH119	426343.41	2714288.07
ZH19	425976.37	2714301.44	ZH120	426154.51	2714259.97
ZH20	425962.56	2714309.13	ZH121	425985.28	2714328.89
ZH21	425856.70	2714332.34	ZH122	425970.37	2714332.91
ZH22	425837.91	2714357.08	ZH123	425885.97	2714332.61
ZH23	425883.10	2714113.61	ZH124	425883.70	2714355.07
ZH24	425727.62	2714527.62	ZH125	425908.89	2714120.21
ZH25	425653.78	2714671.13	ZH126	425744.13	2714539.94
ZH26	425647.43	2714679.32	ZH127	425662.19	2714888.23
ZH27	425632.08	2714687.15	ZH128	425654.94	2714894.60
ZH28	425606.52	2714700.51	ZH129	425639.54	2714702.17
ZH29	425598.30	2714705.13	ZH130	425612.47	2714712.61
			ZH131	425603.74	2714716.20

图 例	 Z		 G			深圳中铭高科信息产业股份有限公司（联合体牵头方）			
	 J		 公告牌  界址点			 中士大地国际建筑设计有限公司（联合体成员方）			
						工程设计资质乙级A213006420（联合体成员方）			
审 定	陆 正 斌		专业负责人	裴 玉 成		子 项	梅县区河道管理范围划定（三区）技术成果	设 计 号	SZLSKSG02-202010
审 核	胡 亚 江		核 核	宁 伏 南		说 明	1、高程基准：85国家高程系，单位米； 2、平面坐标系：2000国家大地坐标系。	设计阶段	技术成果图
项目负责人	刘 南 燕		设 计	刘 琦	刘 琦			图 号	
								日 期	2020.10

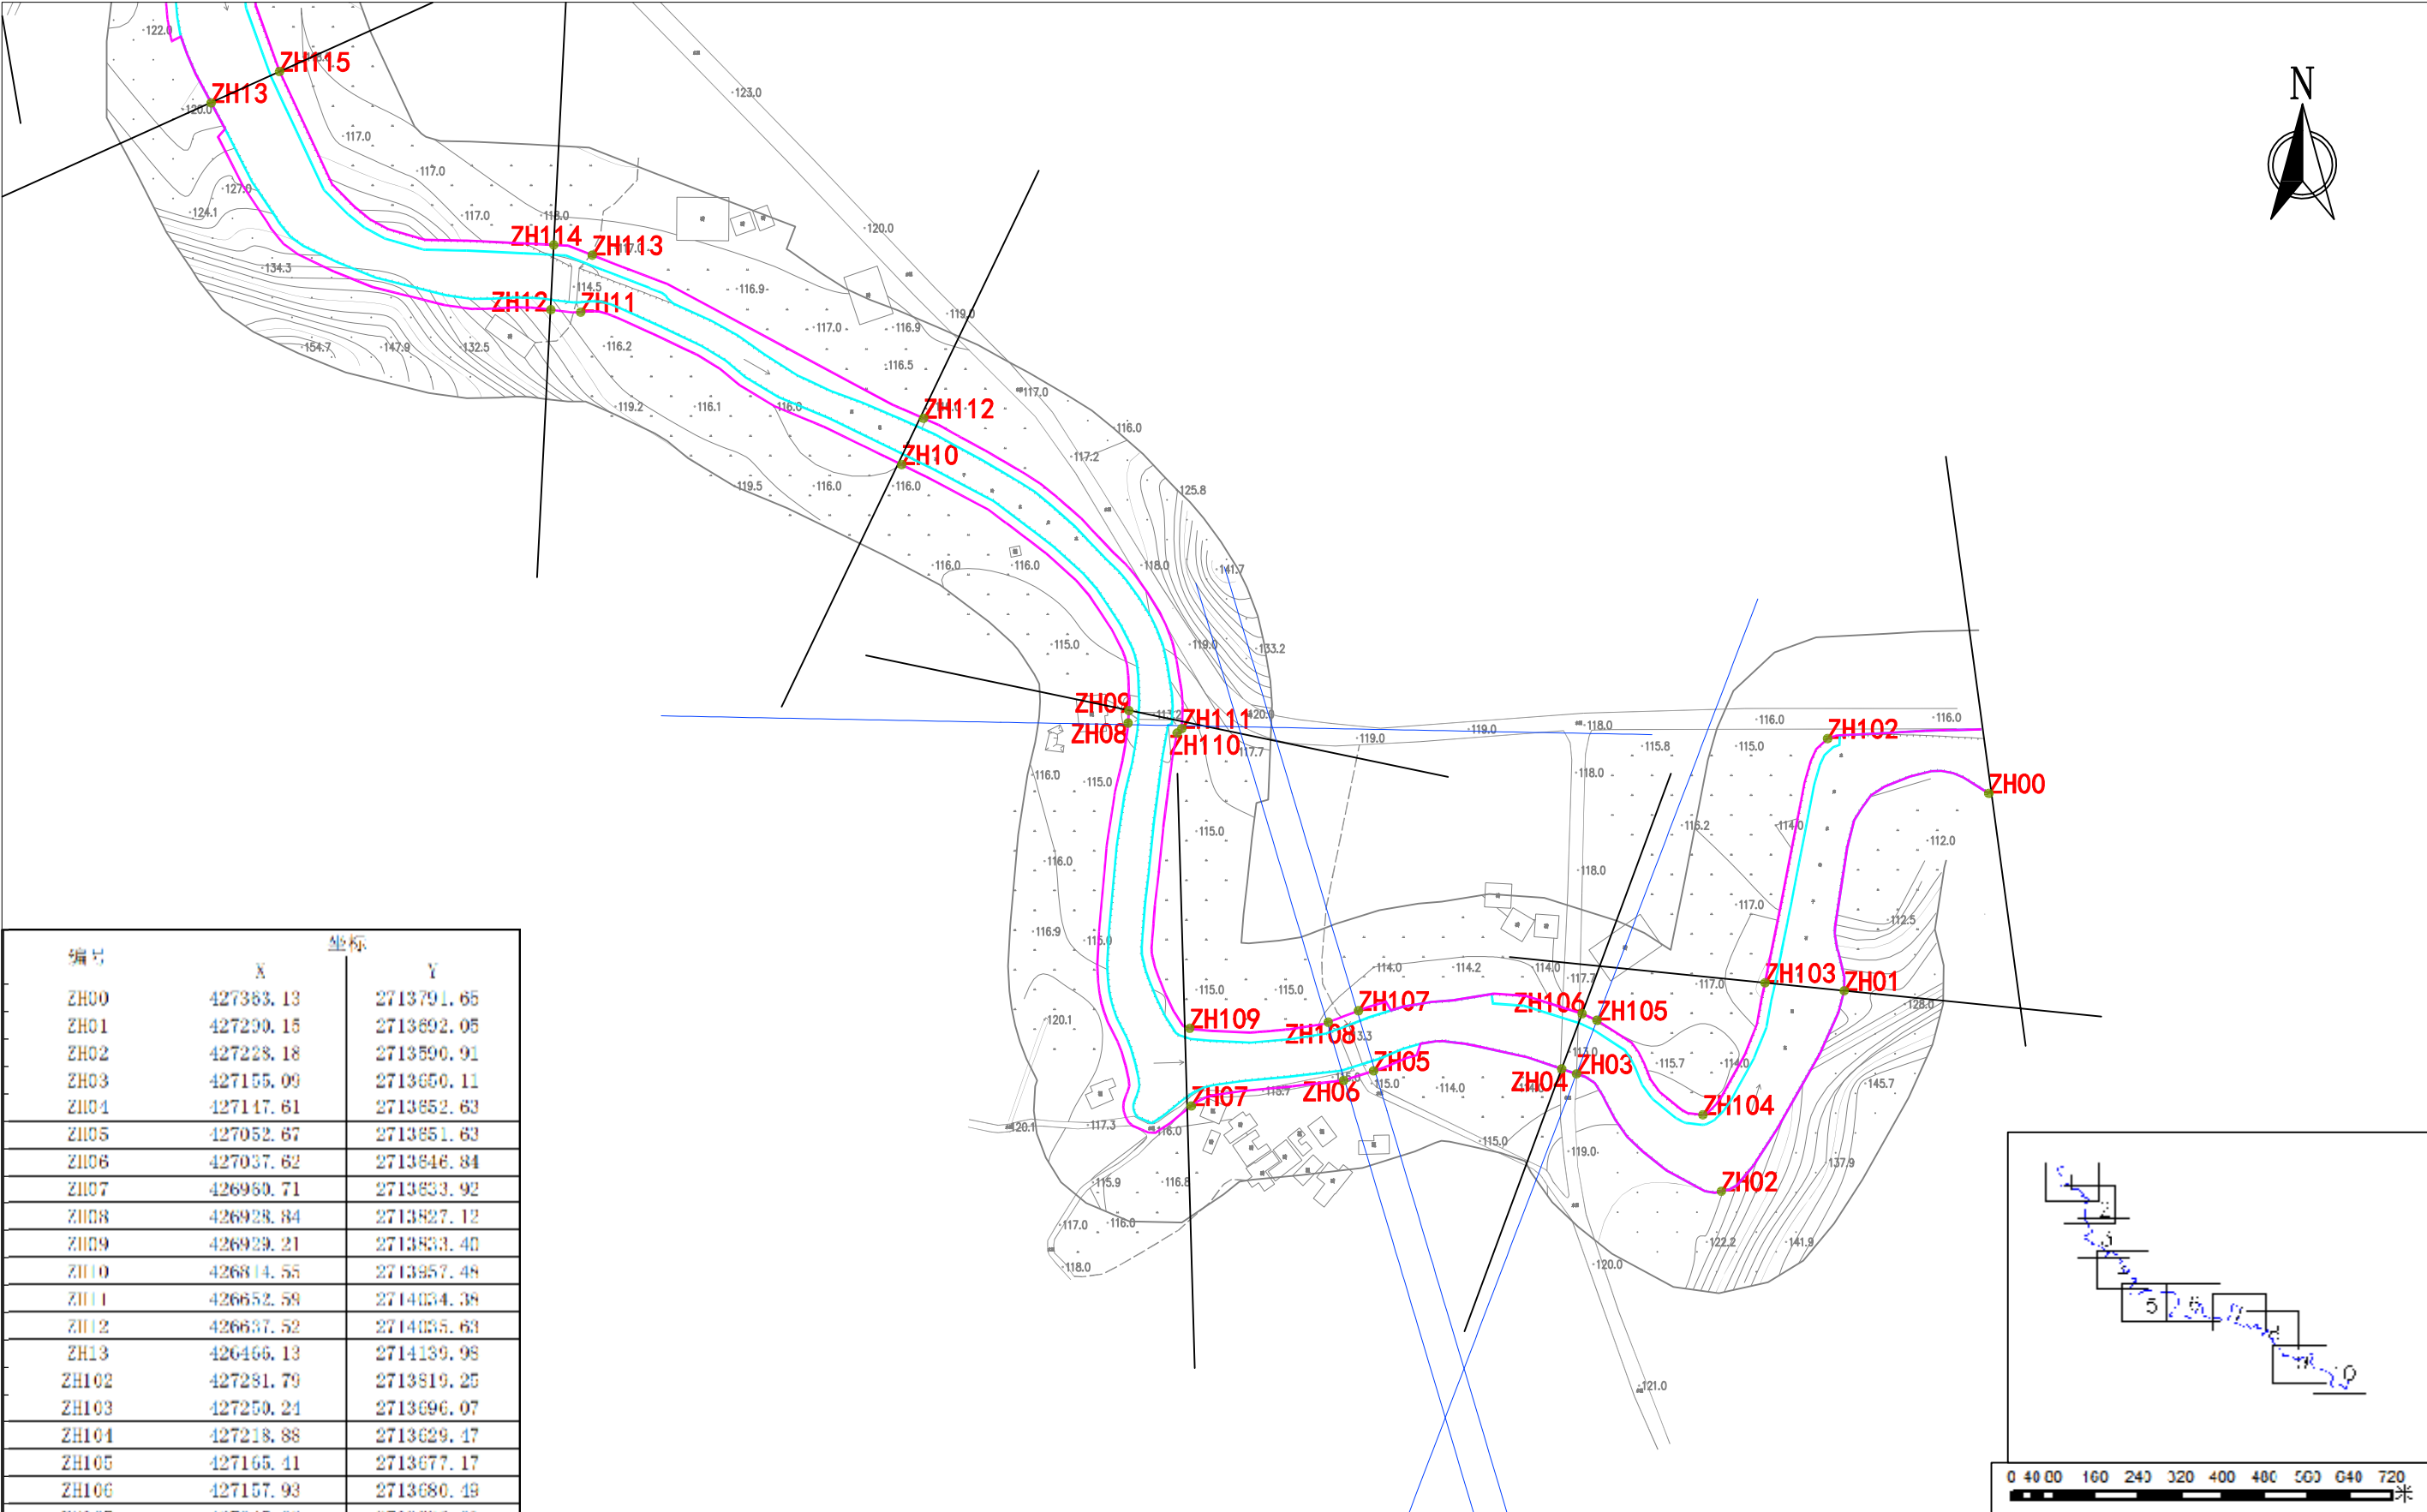

编号	坐标	
	X	Y
ZH00	427383.13	2713791.65
ZH01	427290.16	2713692.05
ZH02	427228.18	2713590.91
ZH03	427155.09	2713650.11
ZH04	427147.61	2713652.63
ZH05	427052.67	2713651.63
ZH06	427037.62	2713646.84
ZH07	426960.71	2713633.92
ZH08	426928.84	2713627.12
ZH09	426929.21	2713633.40
ZH10	426814.55	2713657.48
ZH11	426652.58	2714034.38
ZH12	426637.52	2714035.63
ZH13	426466.13	2714139.98
ZH102	427281.79	2713819.25
ZH103	427250.24	2713696.07
ZH104	427218.88	2713629.47
ZH105	427165.41	2713677.17
ZH106	427157.93	2713680.49
ZH107	427045.09	2713682.01
ZH108	427029.80	2713676.20
ZH109	426959.95	2713673.11
ZH110	426953.55	2713622.11
ZH111	426955.91	2713624.34
ZH112	426825.69	2713680.86
ZH113	426658.43	2714063.18
ZH114	426639.00	2714068.34
ZH115	426500.62	2714155.83

图 例						 深圳中铭高科信息产业股份有限公司（联合体牵头方） 甲级测绘资质440451（联合体牵头方）				
						 中土大地国际建筑设计有限公司（联合体成员方） 工程设计与咨询乙级A213006420（联合体成员方）				
						工程名称	梅县河道管理范围划定（三区）技术成果		设计号	SZLS-0502-202010
						子 项	高思水支流石子岭水库水司管理范围划定成果图		设计阶段	技术成果图
审 定	魏 正 斌	刘子明	专业负责人	裴 玉 成		说 明	1、高程基准：85国家高程系，单位米； 2、平面坐标系：2000国家大地坐标系。		图 号	
审 核	胡 亚 江	胡亚江	校 核	宁 凯 南						
项目负责人	刘 南 燕	刘南燕	设 计	刘 琦	刘琦				日 期	2020.10