



方案涉及区域的土地利用规划图

梅县区程江镇落实地块土地利用规划图一（落实前）

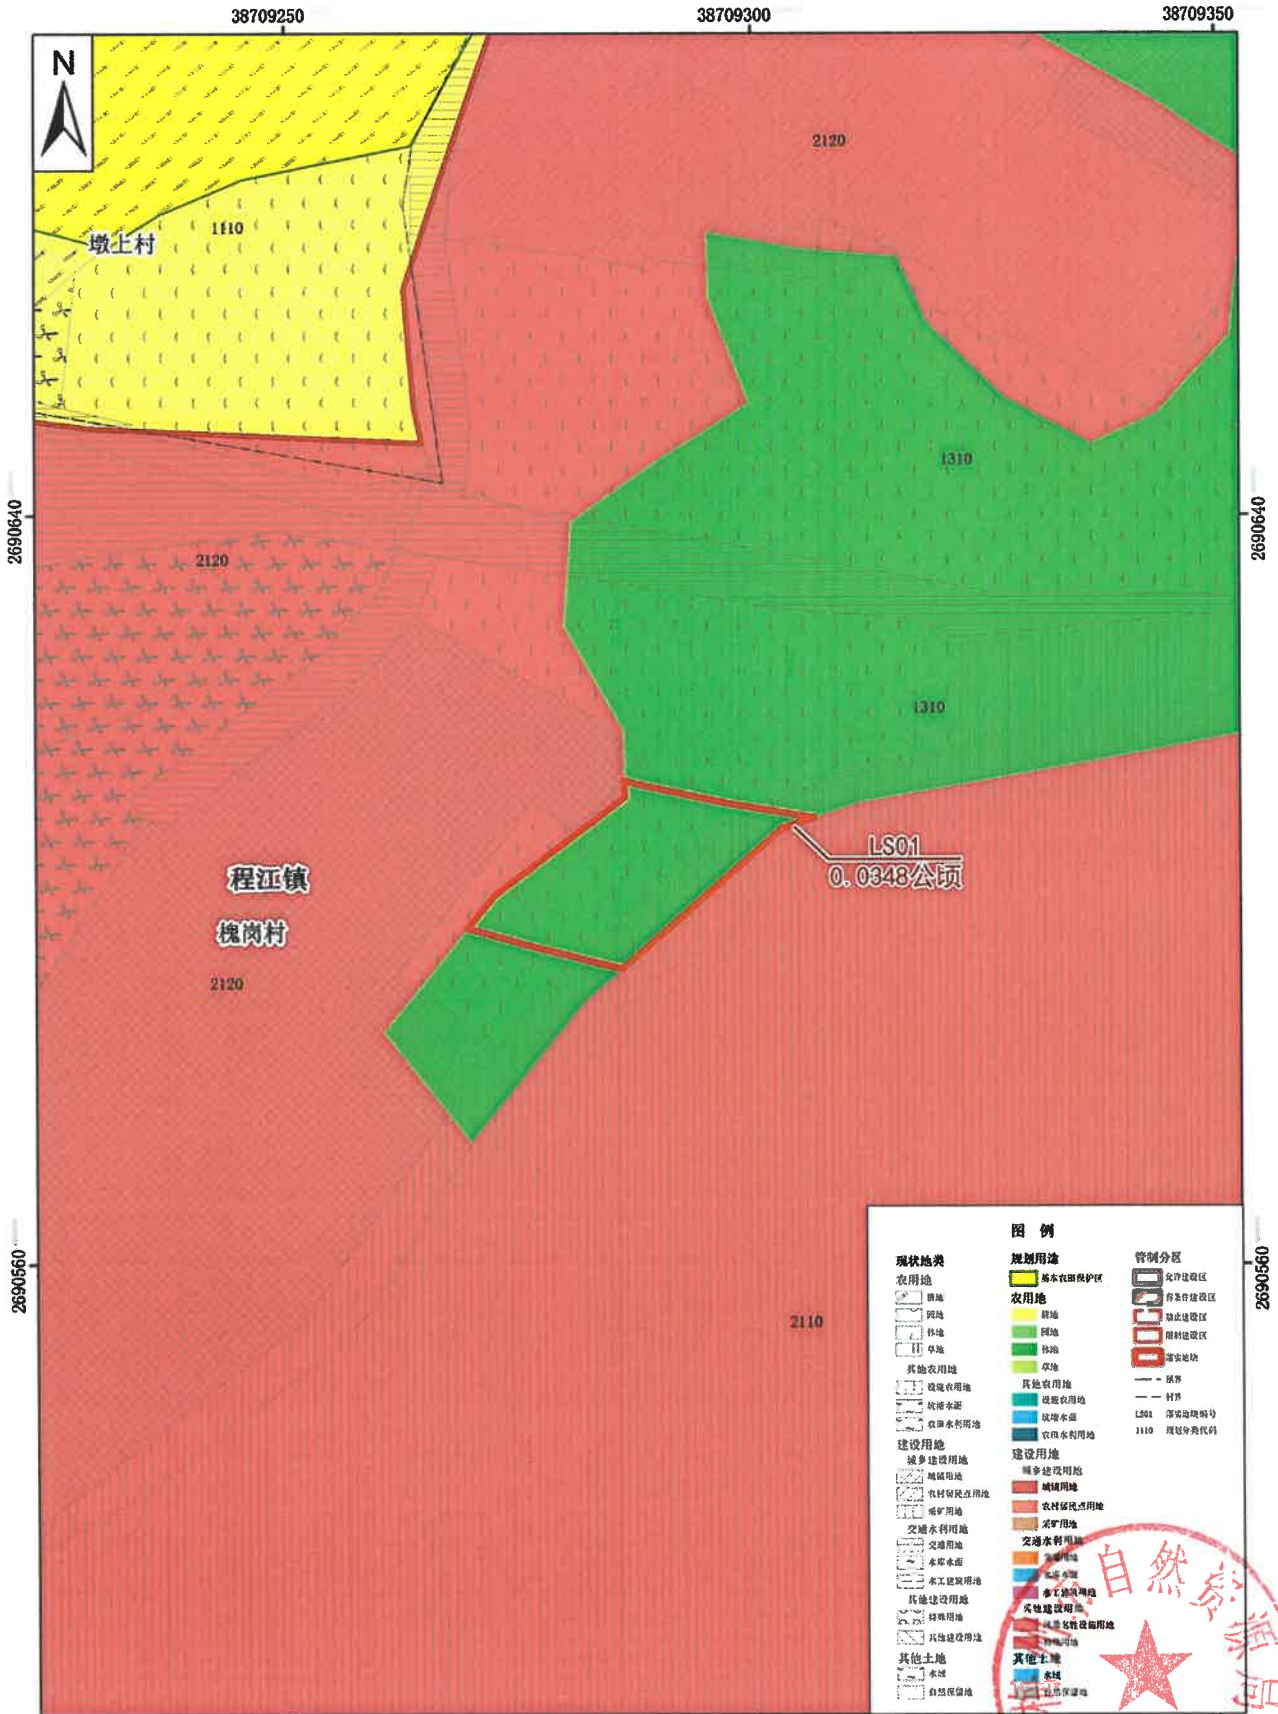

梅县区程江镇落实地块土地利用规划图一（落实后）

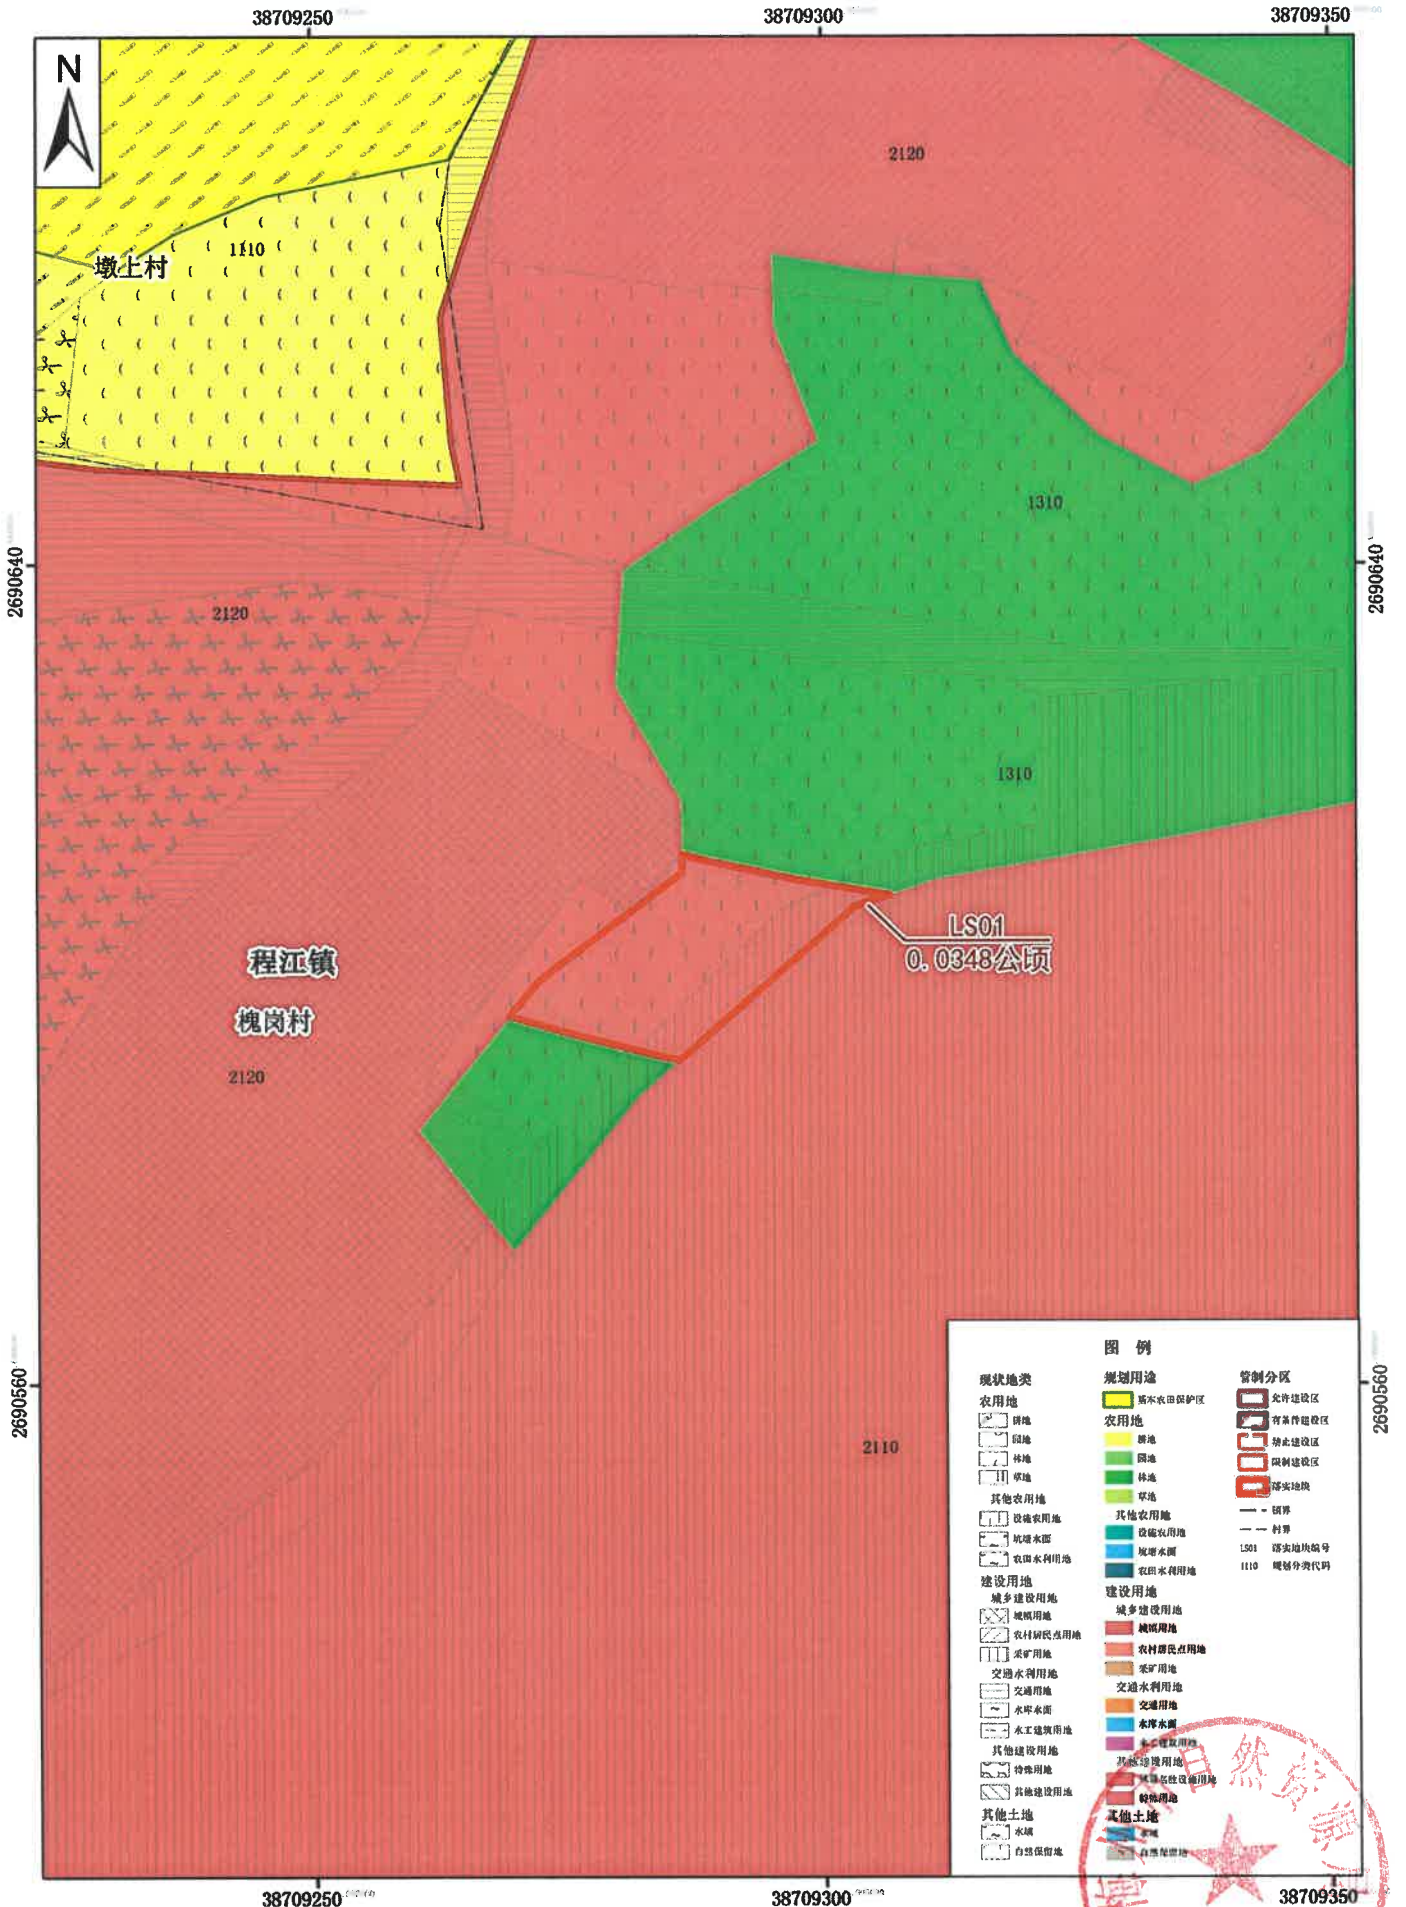


2000国家大地坐标系
1985国家高程基准

1:500


梅州市自然资源局梅县分局
2023年05月



梅县区程江镇落实地块土地利用规划图（落实前）

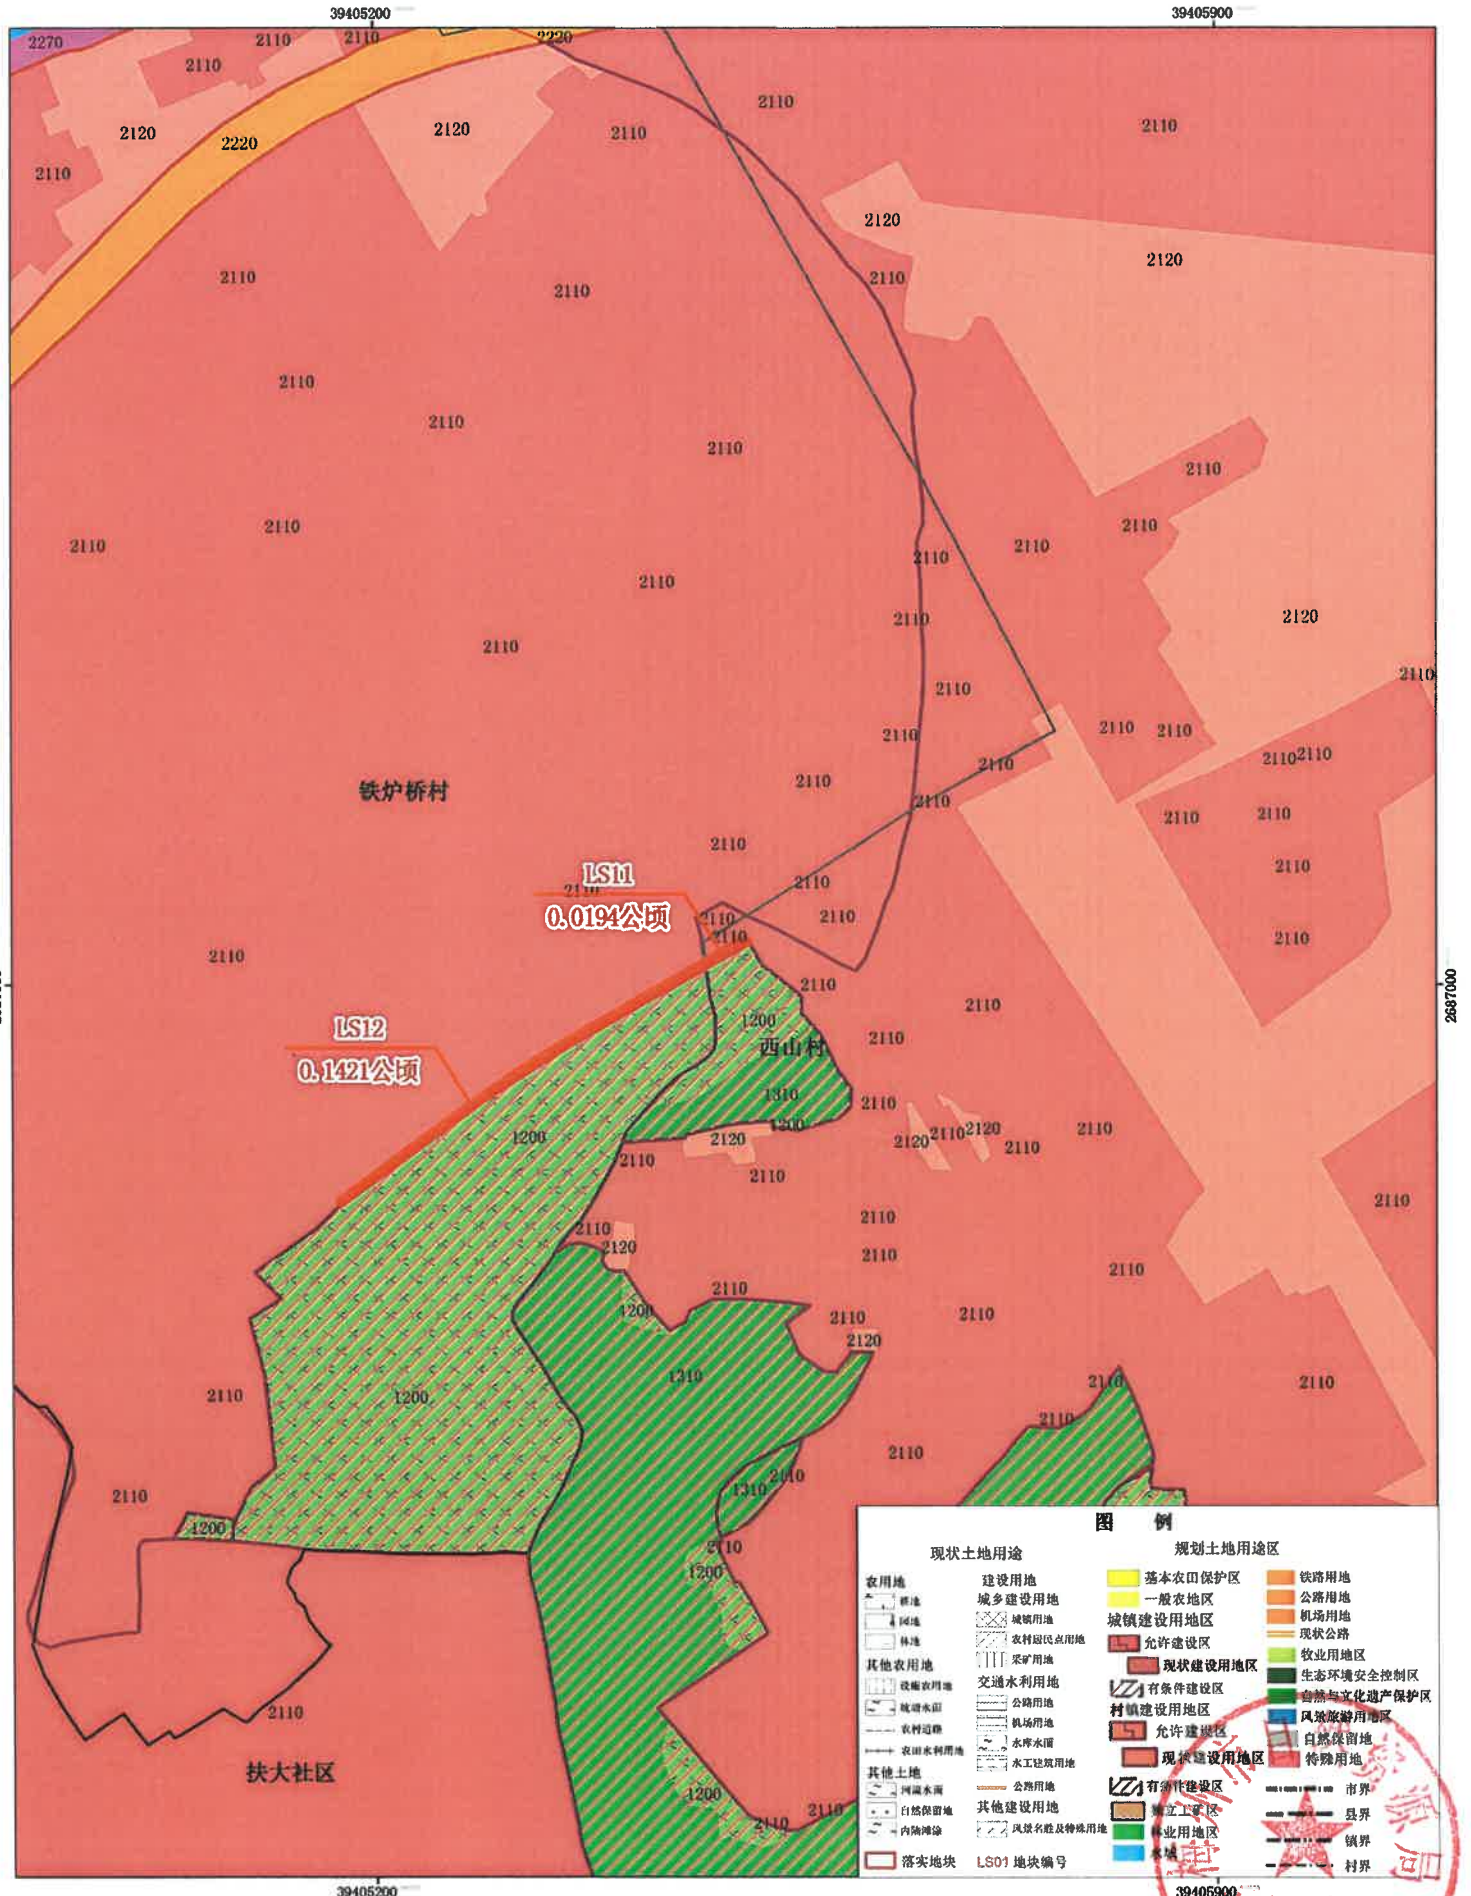

梅县区程江镇落实地块土地利用规划图（落实后）

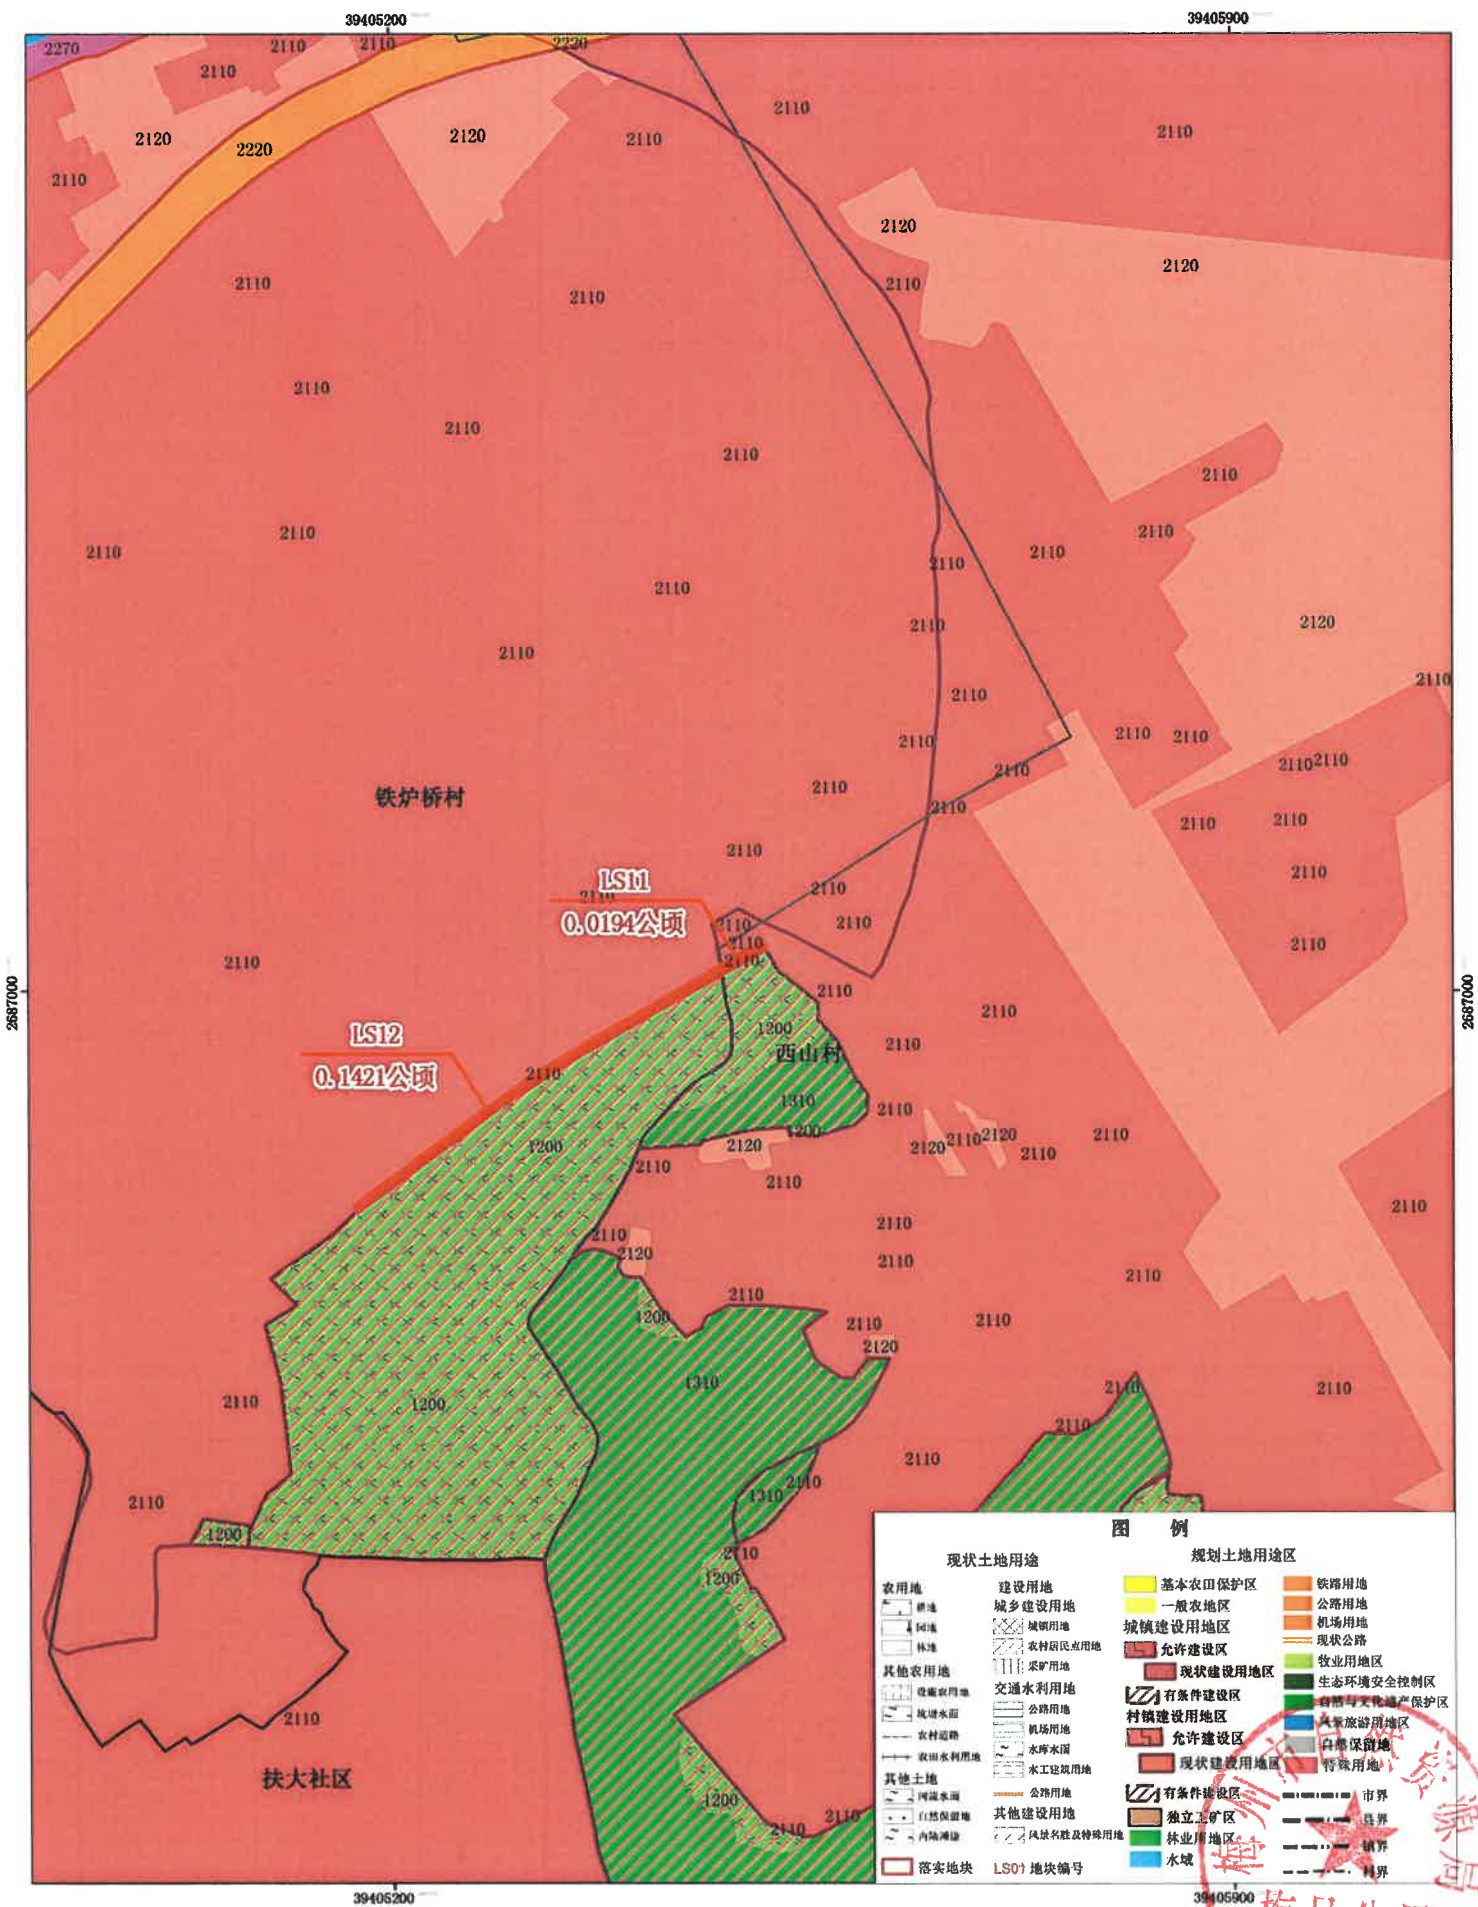

2000国家大地坐标系
1985国家高程基准

1:3000

梅州市自然资源局梅县分局
梅州市城市规划设计院有限公司
2022年11月

14210063021