



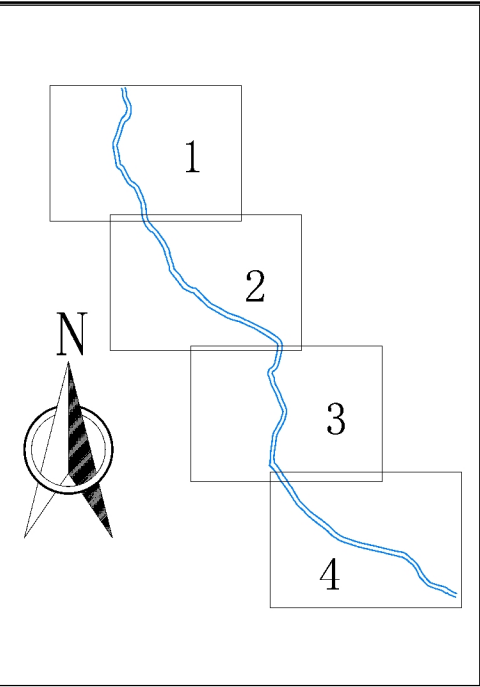

编号	坐标		编号	坐标	
	X	Y		X	Y
Z1	397166.553	2669053.226	Y1	397150.308	2669048.593
Z2	397193.112	2668958.081	Y2	397174.139	2668952.713
Z3	397154.474	2668871.152	Y3	397133.331	2668863.555
Z4	397130.718	2668775.836	Y4	397112.901	2668767.549
Z5	397160.683	2668685.067	Y5	397142.804	2668676.216
Z6	397218.644	2668606.214	Y6	397199.944	2668596.702
Z7	397259.547	2668516.038	Y7	397241.125	2668508.369
标示牌左1	397138.655	2668771.867	标示牌右1	397177.190	2668603.052

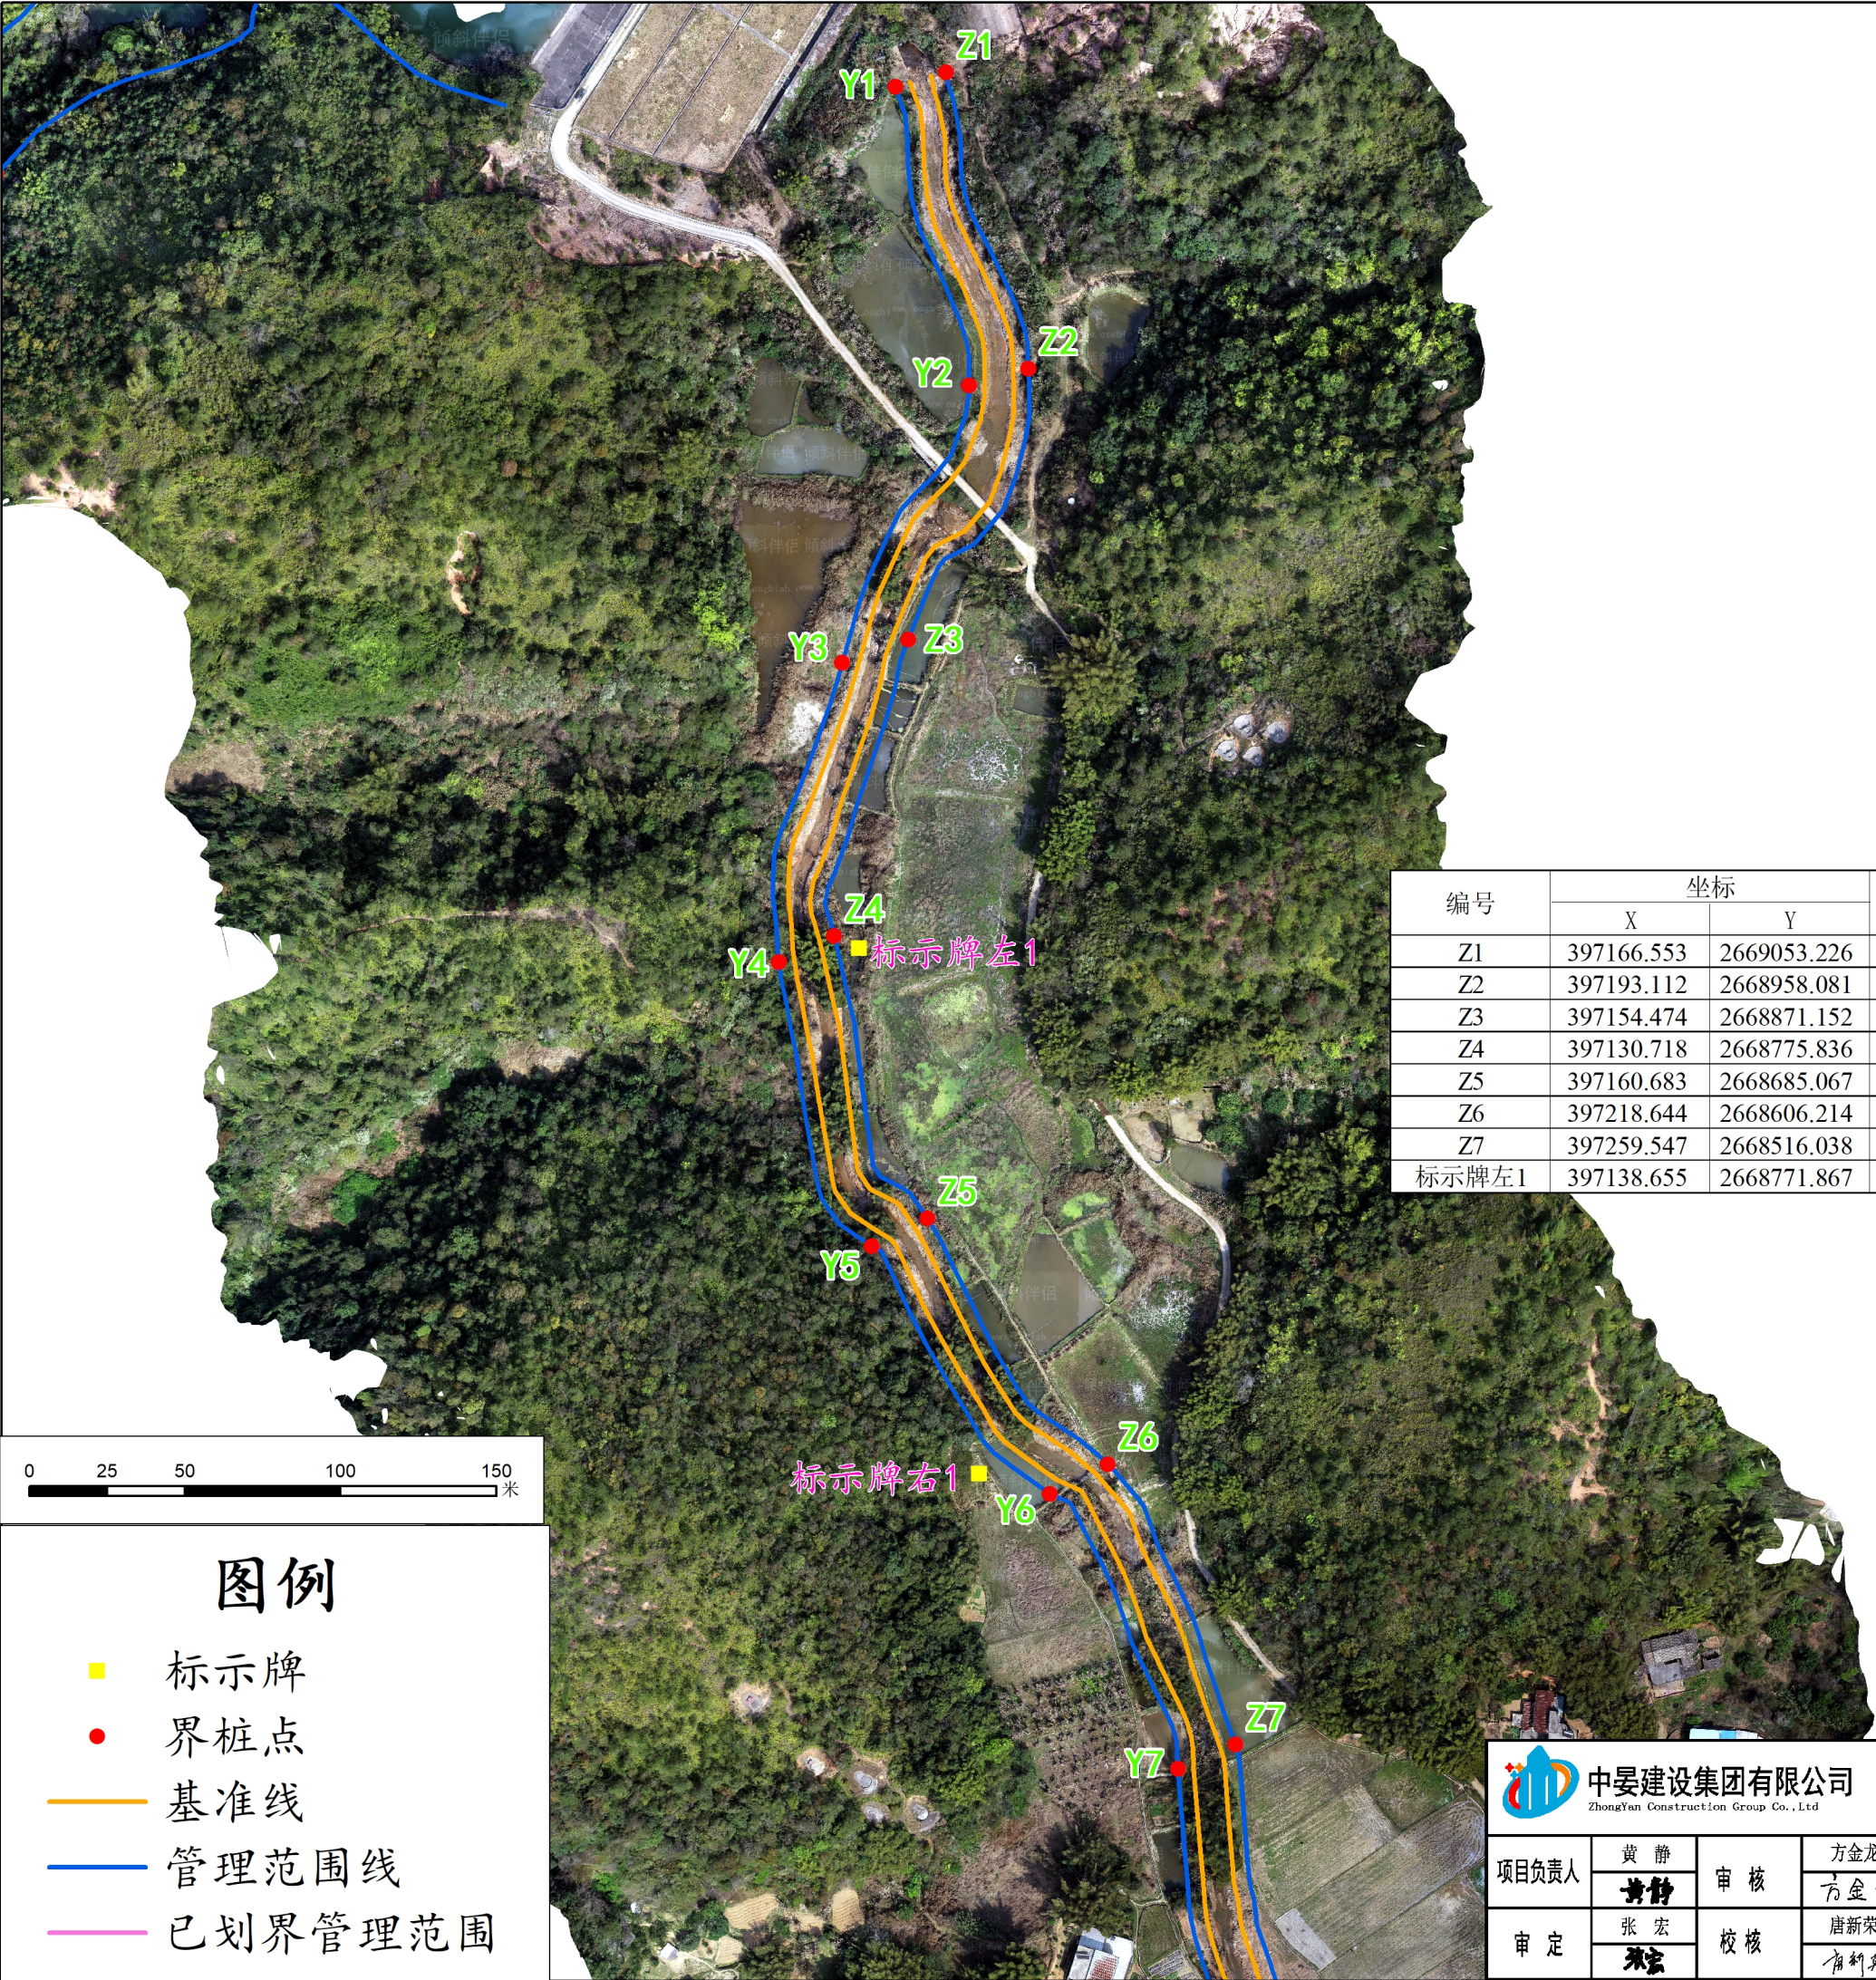


图例

- 标示牌
- 界桩点
- 基准线
- 管理范围线
- 已划界管理范围


坐标采用国家2000大地坐标

 中晏建设集团有限公司 ZhongYan Construction Group Co., Ltd.					项目名称	梅县区流域面积50平方公里以下河道管理范围划定项目（2023年度）	建设单位			
资质证书编号： A251026966					子项名称					
项目负责人	黄 静	审 核	方金龙	设计	河道管理范围划定成果图——大窝水声河	设计号	图 别			
			方金龙							
审 定	张 宏	校 核	唐新荣	制图				比例:1:2000	图 号	图1
			唐新荣							
						日 期	2023年7月			

比例:1:2000

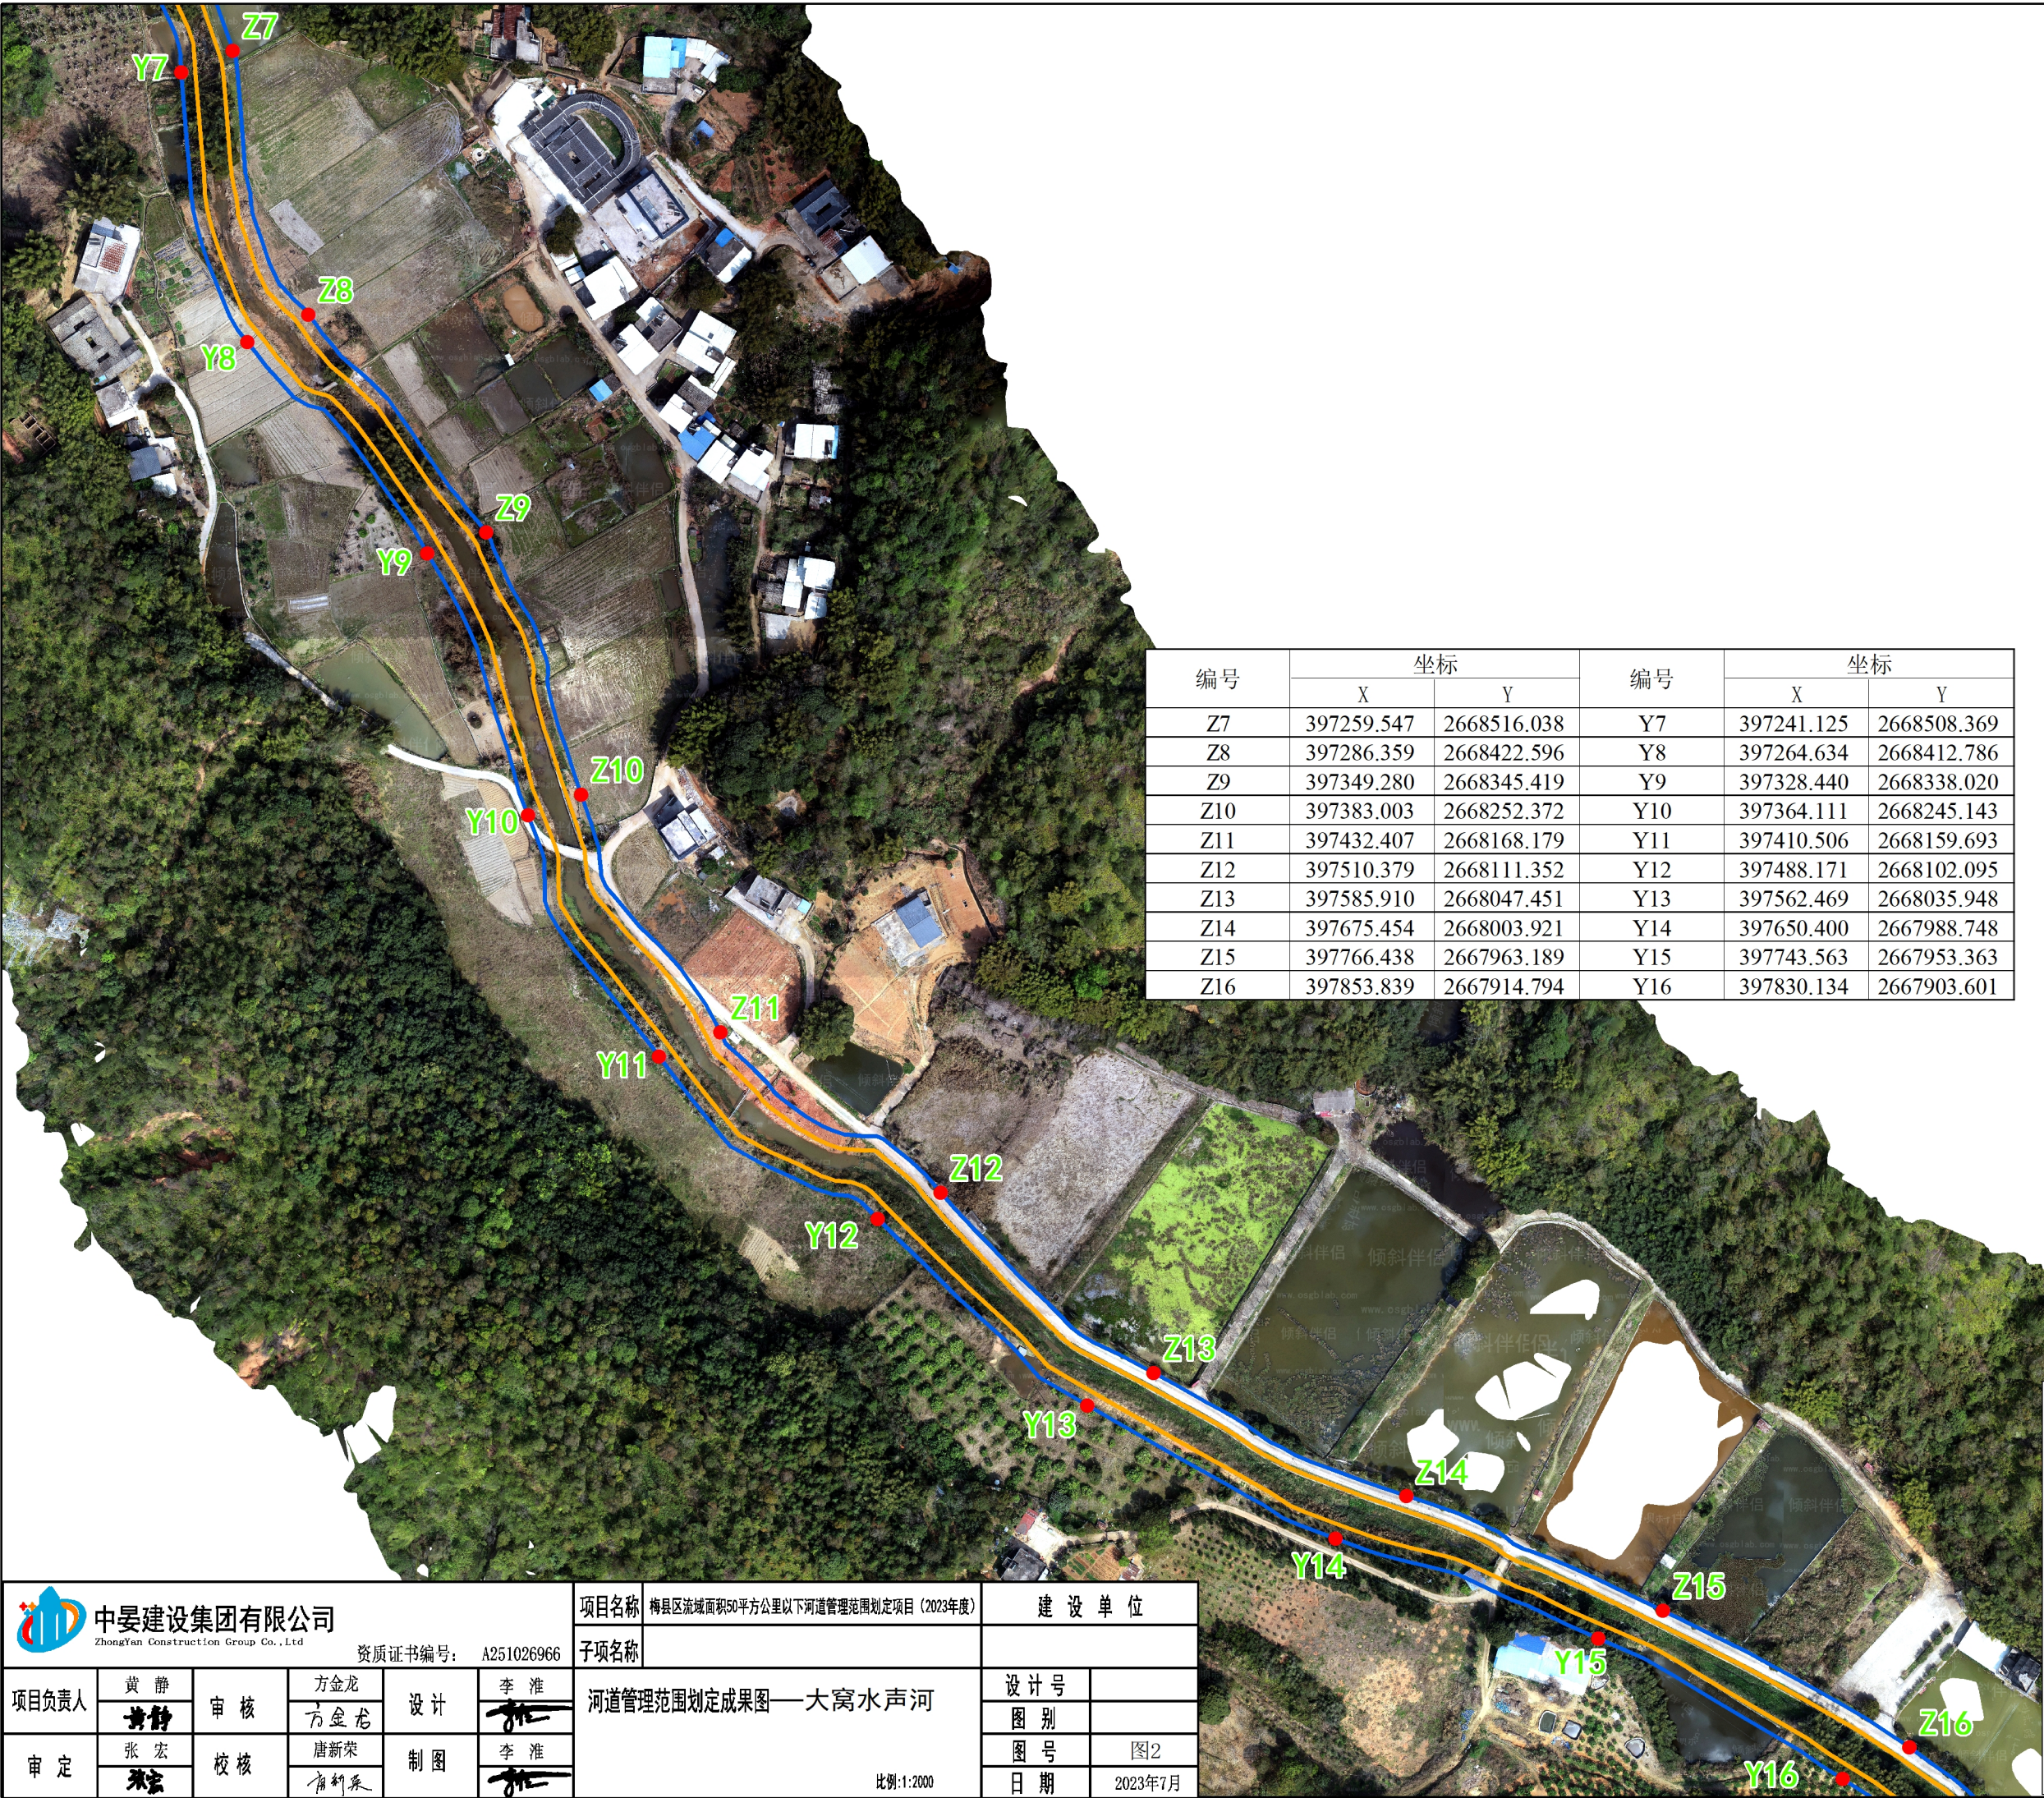

编号	坐标		编号	坐标	
	X	Y		X	Y
Z7	397259.547	2668516.038	Y7	397241.125	2668508.369
Z8	397286.359	2668422.596	Y8	397264.634	2668412.786
Z9	397349.280	2668345.419	Y9	397328.440	2668338.020
Z10	397383.003	2668252.372	Y10	397364.111	2668245.143
Z11	397432.407	2668168.179	Y11	397410.506	2668159.693
Z12	397510.379	2668111.352	Y12	397488.171	2668102.095
Z13	397585.910	2668047.451	Y13	397562.469	2668035.948
Z14	397675.454	2668003.921	Y14	397650.400	2667988.748
Z15	397766.438	2667963.189	Y15	397743.563	2667953.363
Z16	397853.839	2667914.794	Y16	397830.134	2667903.601

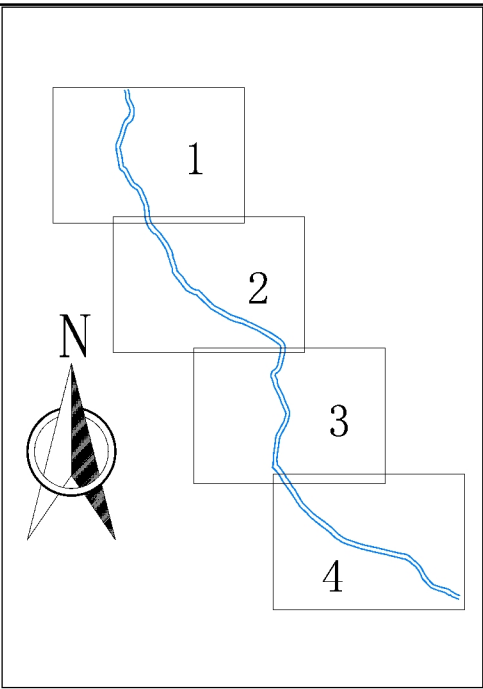

坐标采用国家2000大地坐标




图例


- 标示牌
- 界桩点
- 基准线
- 管理范围线
- 已划界管理范围

中晏建设集团有限公司 ZhongYan Construction Group Co., Ltd 资质证书编号： A251026966						项目名称 梅县区流域面积50平方公里以下河道管理范围划定项目（2023年度）		建 设 单 位	
						子项名称			
项目负责人		黄 静 	审 核	方金龙 	设 计	河道管理范围划定成果图——大窝水声河	设计号		
							图 别		
审 定	张 宏 	校 核	唐新荣 	制 图	李 淮		图 号	图2	
							日 期	2023年7月	

比例:1:2000

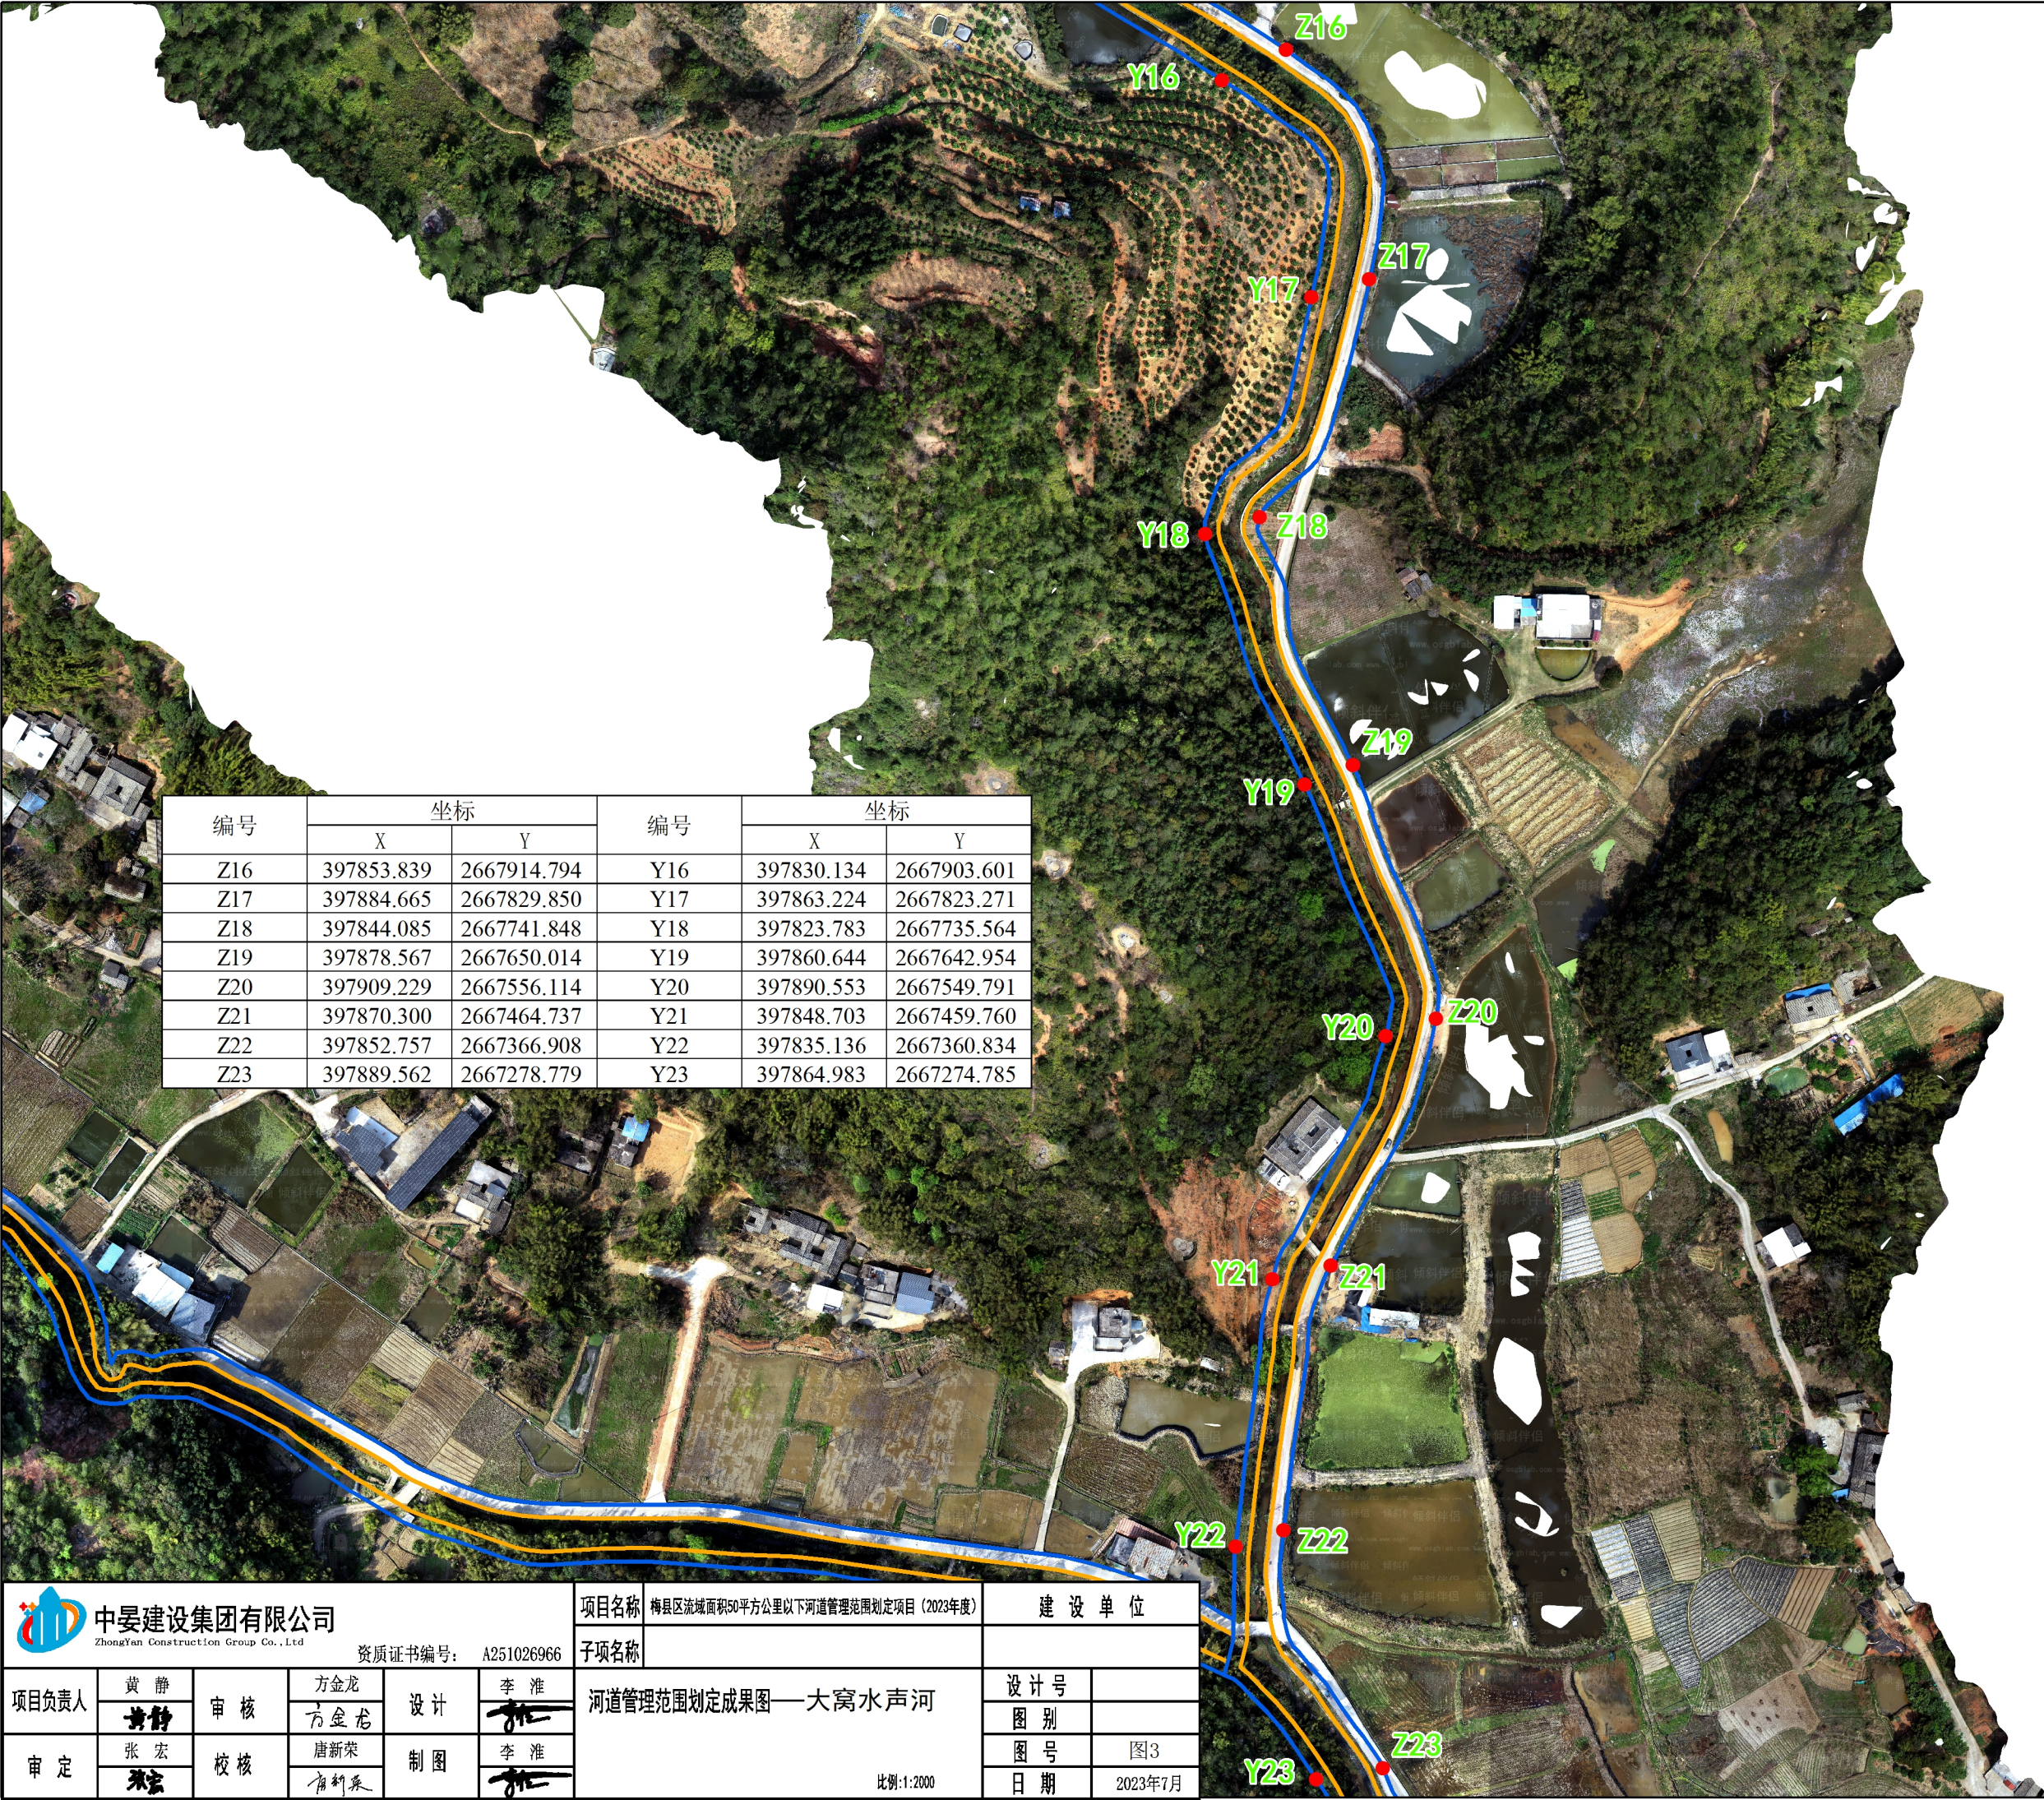

编号	坐标		编号	坐标	
	X	Y		X	Y
Z16	397853.839	2667914.794	Y16	397830.134	2667903.601
Z17	397884.665	2667829.850	Y17	397863.224	2667823.271
Z18	397844.085	2667741.848	Y18	397823.783	2667735.564
Z19	397878.567	2667650.014	Y19	397860.644	2667642.954
Z20	397909.229	2667556.114	Y20	397890.553	2667549.791
Z21	397870.300	2667464.737	Y21	397848.703	2667459.760
Z22	397852.757	2667366.908	Y22	397835.136	2667360.834
Z23	397889.562	2667278.779	Y23	397864.983	2667274.785

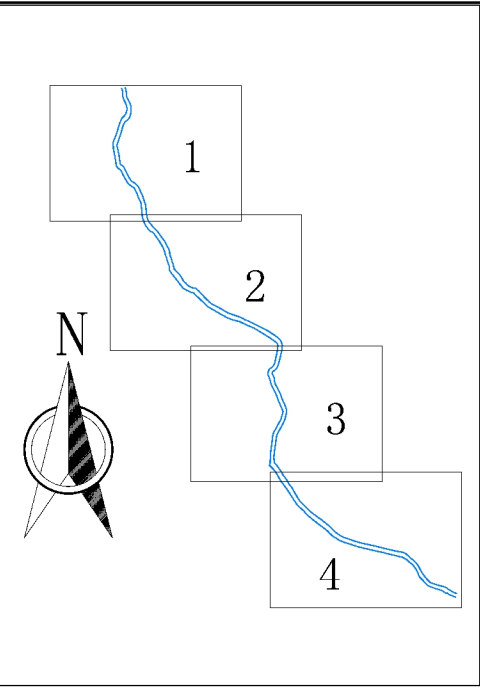

坐标采用国家2000大地坐标



图例

- 标示牌
- 界桩点
- 基准线
- 管理范围线
- 已划界管理范围

 中晏建设集团有限公司 ZhongYan Construction Group Co.,Ltd						项目名称 梅县区流域面积50平方公里以下河道管理范围划定项目（2023年度）		建 设 单 位	
资质证书编号： A251026966						子项名称			
项目负责人	黄 静	审 核	方金龙	设 计	李 淮	河道管理范围划定成果图——大窝水声河	设 计 号		
	黄静		方金龙				李淮	图 别	
审 定	张 宏	校 核	唐新荣	制 图	李 淮		图 号	图3	
	张宏		唐新荣				李淮	日 期	2023年7月
						比例:1:2000			

河道管理范围划定成果图——大窝水声河

比例:1:2000



编号	坐标		编号	坐标	
	X	Y		X	Y
Z23	397889.562	2667278.779	Y23	397864.983	2667274.785
Z24	397943.789	2667195.771	Y24	397920.345	2667191.744
Z25	398004.416	2667117.228	Y25	397980.873	2667113.139
Z26	398082.743	2667055.415	Y26	398054.869	2667046.256
Z27	398158.988	2666991.287	Y27	398132.375	2666983.530
Z28	398253.210	2666958.378	Y28	398224.393	2666945.714
Z29	398350.614	2666935.820	Y29	398321.305	2666921.363
Z30	398448.146	2666913.961	Y30	398418.519	2666898.029
Z31	398519.968	2666846.543	Y31	398500.841	2666846.063
Z32	398574.985	2666774.382	Y32	398557.130	2666765.137
Z33	398645.696	2666753.235	Y33	398648.430	2666727.385
Z34	398692.367	2666725.951	Y34	398687.388	2666709.702
标示牌左2	397919.195	2667262.904	标示牌右2	398034.760	2667046.256

图例

- 标示牌
- 界桩点
- 基准线
- 管理范围线
- 已划界管理范围

坐标采用国家2000大地坐标

中晏建设集团有限公司 ZhongYan Construction Group Co., Ltd 资质证书编号: A251026966						项目名称	梅县区流域面积50平方公里以下河道管理范围划定项目(2023年度)	建设单位	
						子项名称			
项目负责人	黄 静	审核	方金龙	设计	李 淮	河道管理范围划定成果图——大窝水声河			
	张 宏		唐新荣		李 淮				
审定	张 宏	校核	唐新荣	制图	李 淮				
						设计号			
						图 别			
						图 号	图4		
						日 期	2023年7月		

比例:1:2000