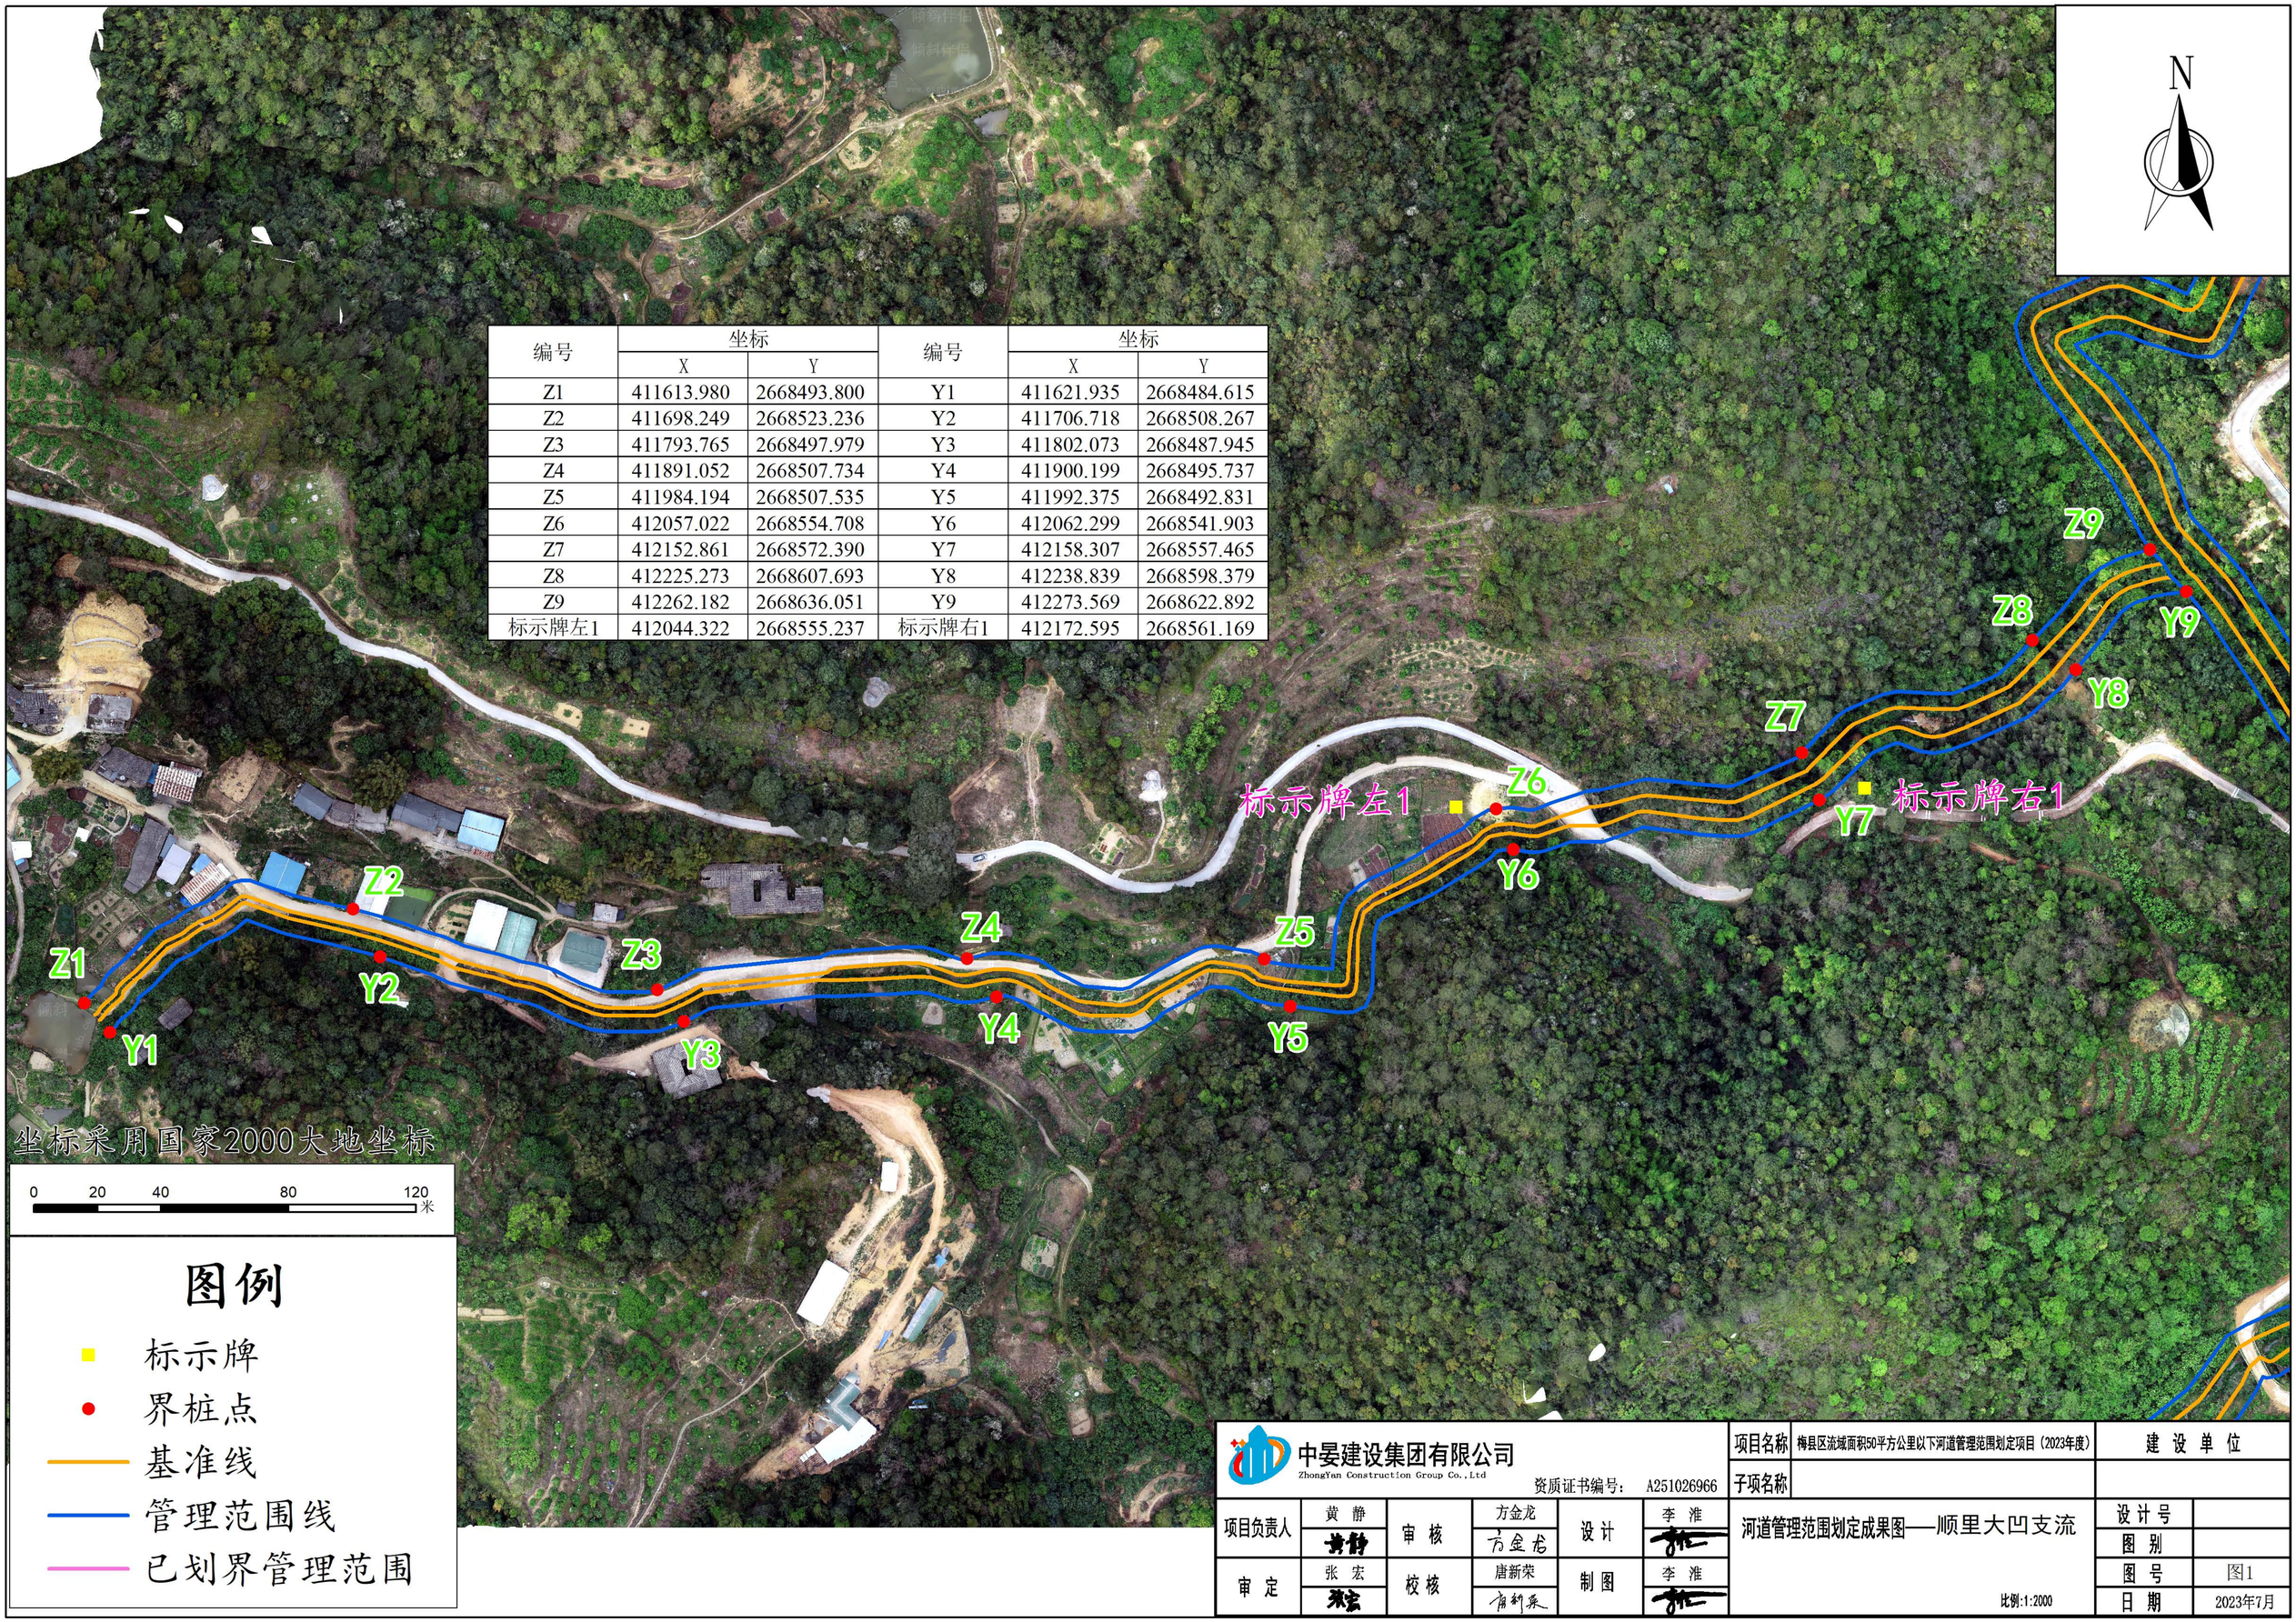

编号	坐标		编号	坐标	
	X	Y		X	Y
Z1	411613.980	2668493.800	Y1	411621.935	2668484.615
Z2	411698.249	2668523.236	Y2	411706.718	2668508.267
Z3	411793.765	2668497.979	Y3	411802.073	2668487.945
Z4	411891.052	2668507.734	Y4	411900.199	2668495.737
Z5	411984.194	2668507.535	Y5	411992.375	2668492.831
Z6	412057.022	2668554.708	Y6	412062.299	2668541.903
Z7	412152.861	2668572.390	Y7	412158.307	2668557.465
Z8	412225.273	2668607.693	Y8	412238.839	2668598.379
Z9	412262.182	2668636.051	Y9	412273.569	2668622.892
标示牌左1	412044.322	2668555.237	标示牌右1	412172.595	2668561.169

中晏建设集团有限公司
ZhongYan Construction Group Co.,Ltd
资质证书编号： A251026966

项目名称	梅县区流域面积50平方公里以下河道管理范围划定项目（2023年度）					建设单位	
子项名称							
项目负责人	黄静	审核	方金龙	设计	李淮	河道管理范围划定成果图——顺里大凹支流	设计号
							图别
审定	张宏	校核	唐新荣	制图	李淮		图号 图1
						比例:1:2000	日期 2023年7月