


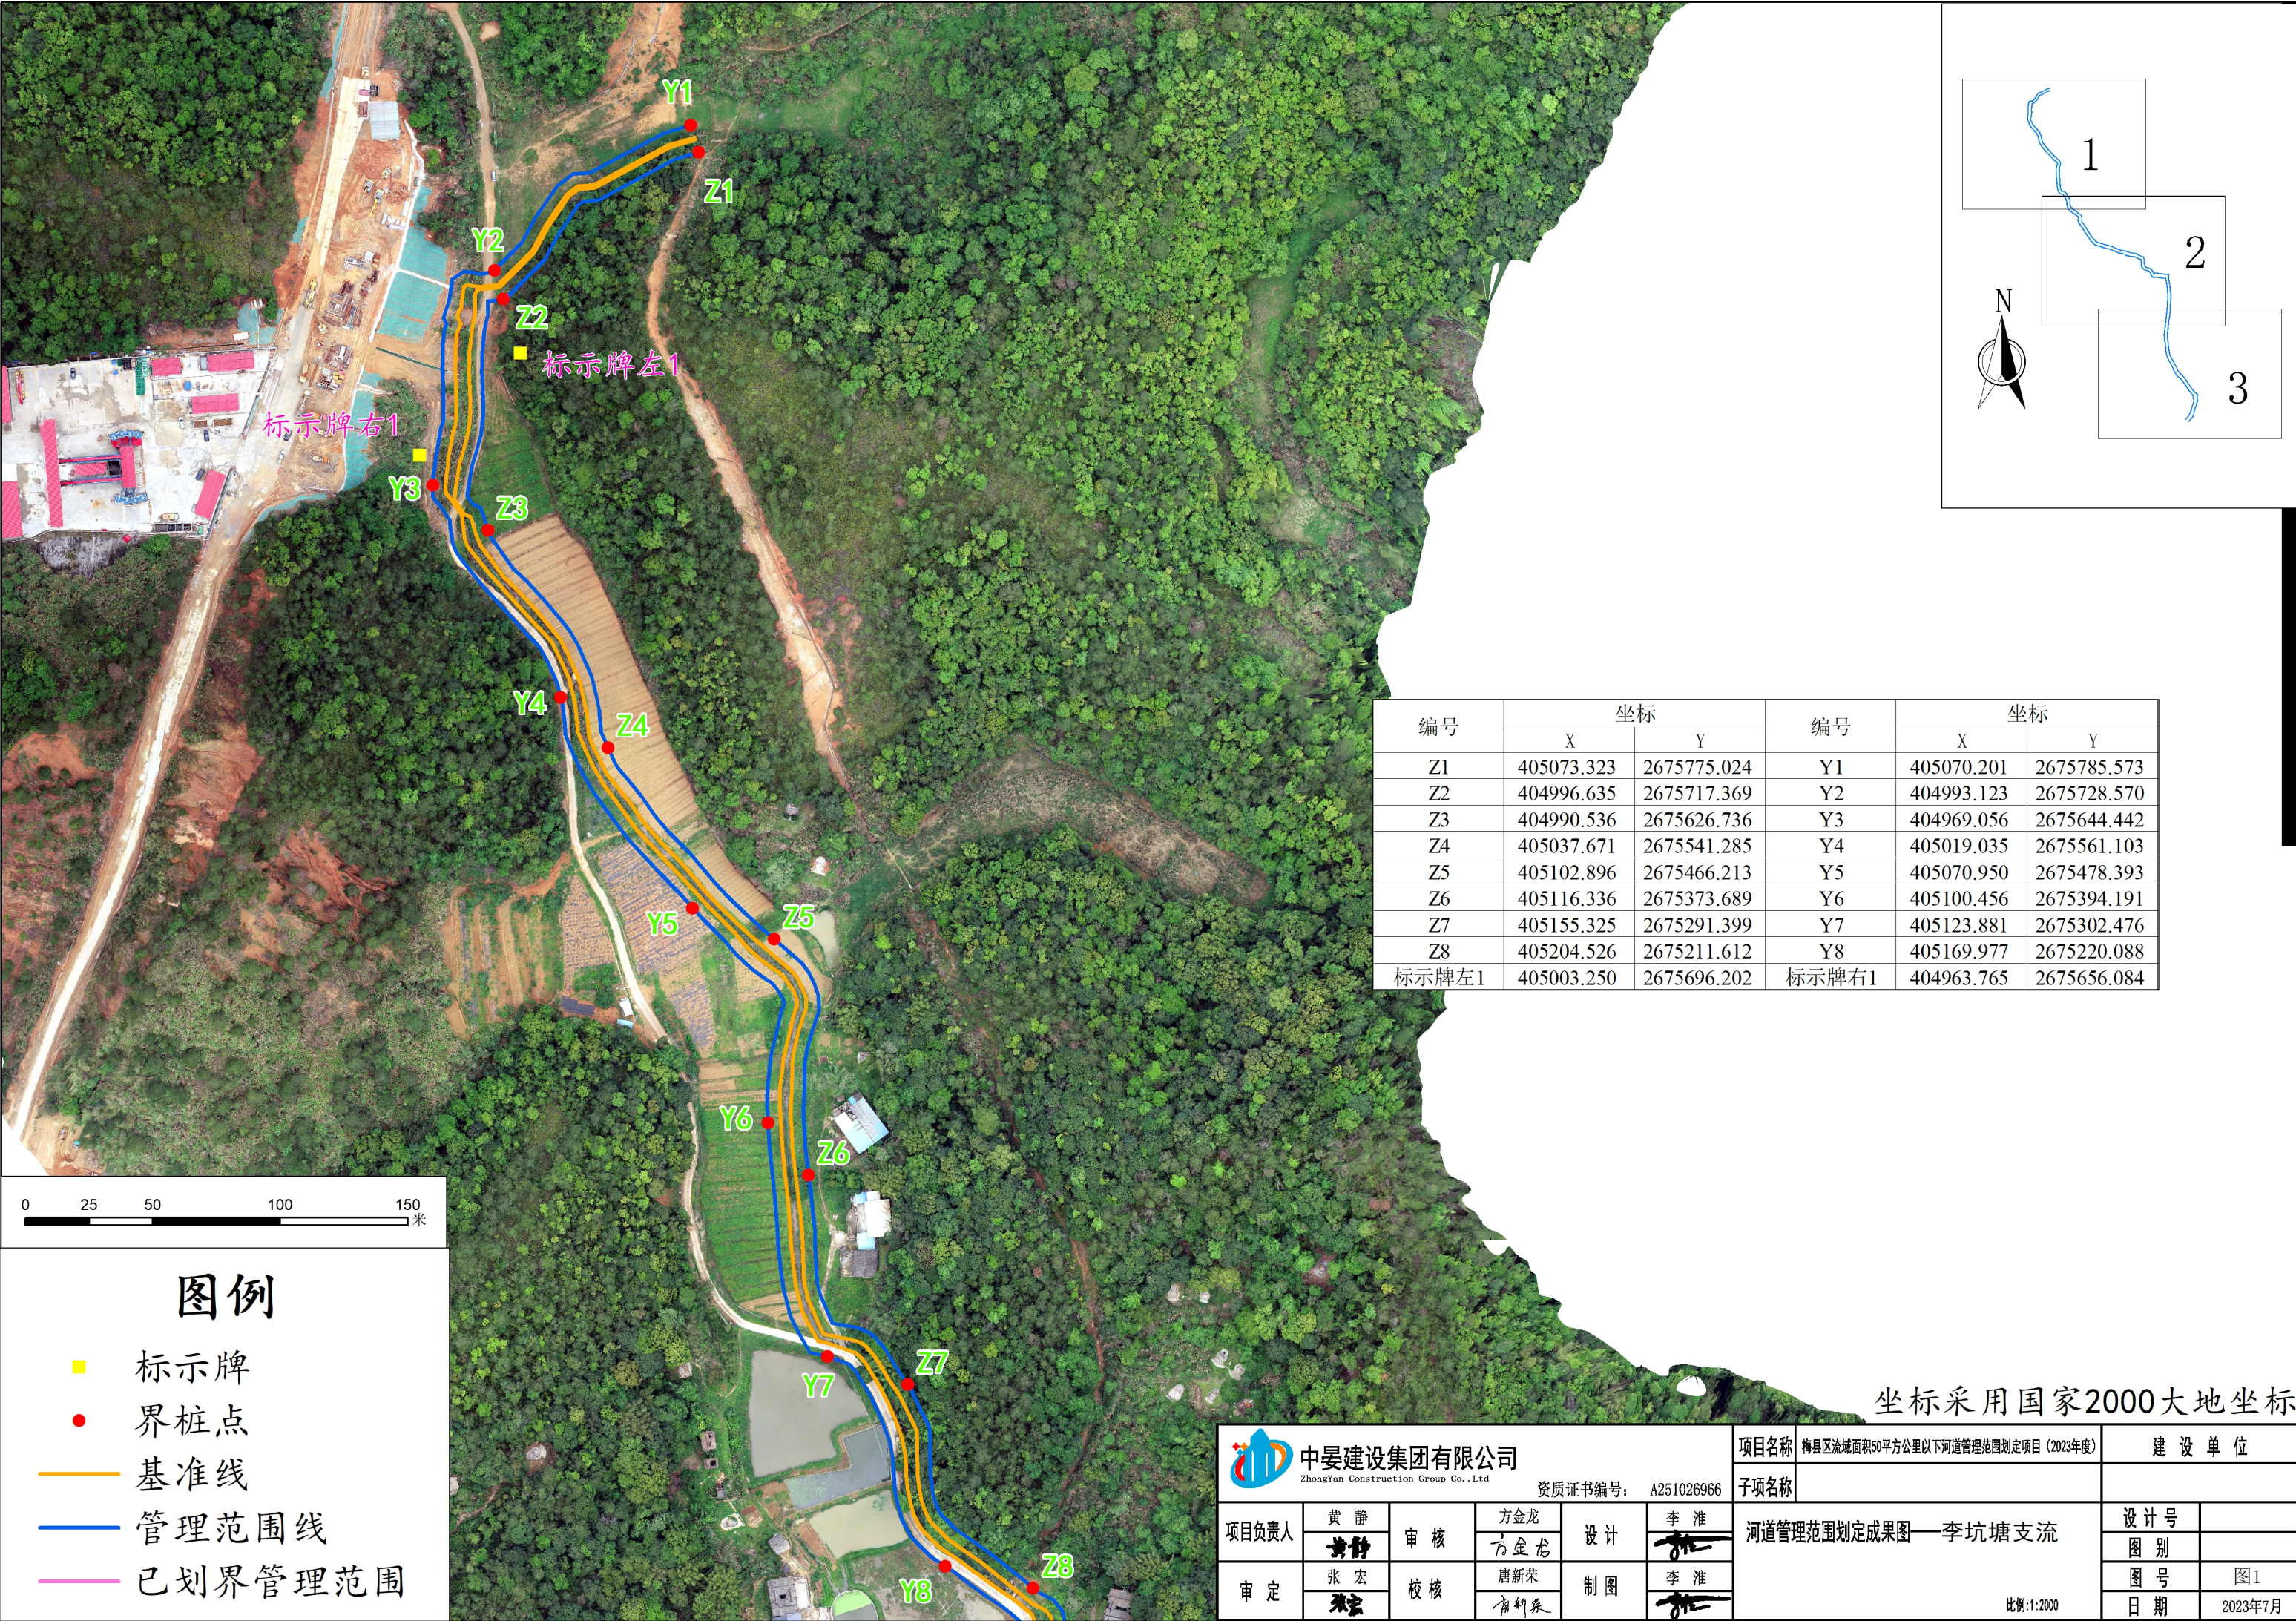

图例

- 标示牌
- 界桩点
- 基准线
- 管理范围线
- 已划界管理范围

编号	坐标		编号	坐标	
	X	Y		X	Y
Z1	405073.323	2675775.024	Y1	405070.201	2675785.573
Z2	404996.635	2675717.369	Y2	404993.123	2675728.570
Z3	404990.536	2675626.736	Y3	404969.056	2675644.442
Z4	405037.671	2675541.285	Y4	405019.035	2675561.103
Z5	405102.896	2675466.213	Y5	405070.950	2675478.393
Z6	405116.336	2675373.689	Y6	405100.456	2675394.191
Z7	405155.325	2675291.399	Y7	405123.881	2675302.476
Z8	405204.526	2675211.612	Y8	405169.977	2675220.088
标示牌左1	405003.250	2675696.202	标示牌右1	404963.765	2675656.084

坐标采用国家2000大地坐标

中晏建设集团有限公司 ZhongYan Construction Group Co.,Ltd 资质证书编号：A251026966						项目名称 梅县区流域面积50平方公里以下河道管理范围划定项目（2023年度）		建 设 单 位			
						子项名称					
项目负责人		黄 静		审 核	方金龙		设 计	河道管理范围划定成果图——李坑塘支流		设 计 号	
											
审 定		张 宏		校 核	唐新荣		制 图			图 别	
										图 号 图1	
								比 例：1:2000		日 期 2023年7月	

比例:1:2000




编号	坐标		编号	坐标	
	X	Y		X	Y
Z8	405204.526	2675211.612	Y8	405169.977	2675220.088
Z9	405248.782	2675127.835	Y9	405223.265	2675141.961
Z10	405324.032	2675068.992	Y10	405285.685	2675066.008
Z11	405419.173	2675039.616	Y11	405380.391	2675034.723
Z12	405502.870	2674998.771	Y12	405474.773	2675006.749
Z13	405556.280	2674939.713	Y13	405531.211	2674940.189
Z14	405618.959	2674892.690	Y14	405605.067	2674898.069
Z15	405623.252	2674793.235	Y15	405609.570	2674798.525
Z16	405613.184	2674693.837	Y16	405599.946	2674699.012


坐标采用国家2000大地坐标



图例

- 标示牌
- 界桩点
- 基准线
- 管理范围线
- 已划界管理范围

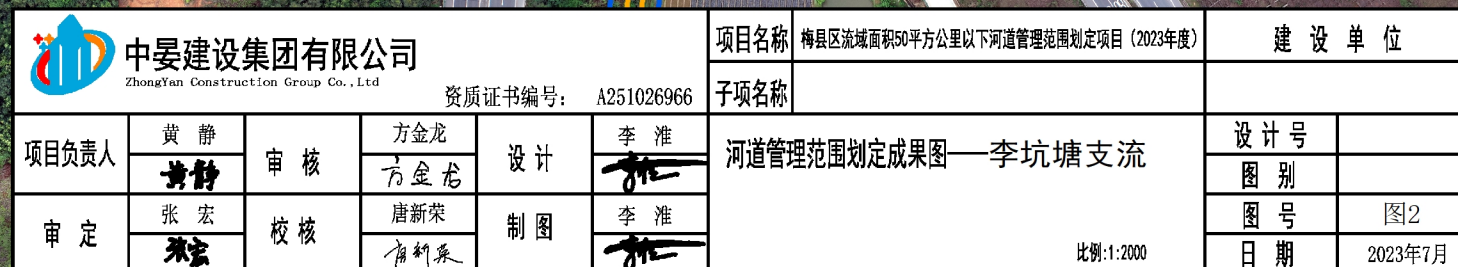

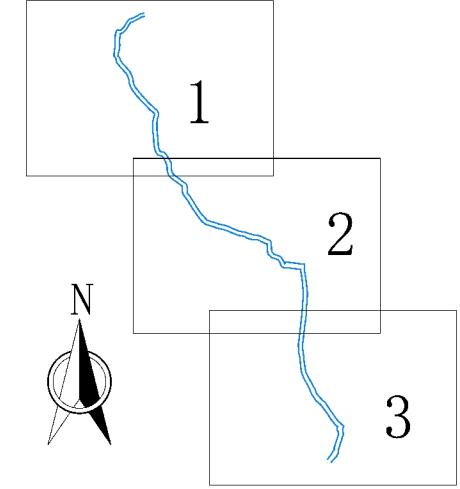

编号	坐标		编号	坐标	
	X	Y		X	Y
Z15	405623.252	2674793.235	Y15	405609.570	2674798.525
Z16	405613.184	2674693.837	Y16	405599.946	2674699.012
Z17	405615.673	2674594.535	Y17	405601.478	2674599.831
Z18	405653.118	2674503.057	Y18	405633.709	2674506.643
Z19	405712.303	2674423.774	Y19	405692.100	2674426.903
Z20	405743.120	2674340.350	Y20	405727.053	2674341.534
Z21	405721.300	2674276.337	Y21	405708.312	2674288.776
标示牌左2	405754.232	2674350.933	标示牌右2	405721.762	2674361.643

坐标采用国家2000大地坐标



图例

- 标示牌
- 界桩点
- 基准线
- 管理范围线
- 已划界管理范围

 中晏建设集团有限公司 ZhongYan Construction Group Co.,Ltd 资质证书编号： A251026966					项目名称 梅县区流域面积50平方公里以下河道管理范围划定项目（2023年度）		建 设 单 位	
子项名称								
项目负责人	黄 静	审 核	方金龙	设 计	李 淮	设 计 号		
			方金龙				图 别	
审 定	张 宏	校 核	唐新荣	制 图	李 淮	图 号	图3	
			唐新荣				日 期	2023年7月
河道管理范围划定成果图——李坑塘支流						比列：1:2000		

河道管理范围划定成果图——李坑塘支流

比例:1:2000