


附件

国家管网集团广东省天然气管网“县县通工程”梅州-蕉岭-平远项目梅县区段（南口阀室）

勘测定界图

梅县分局

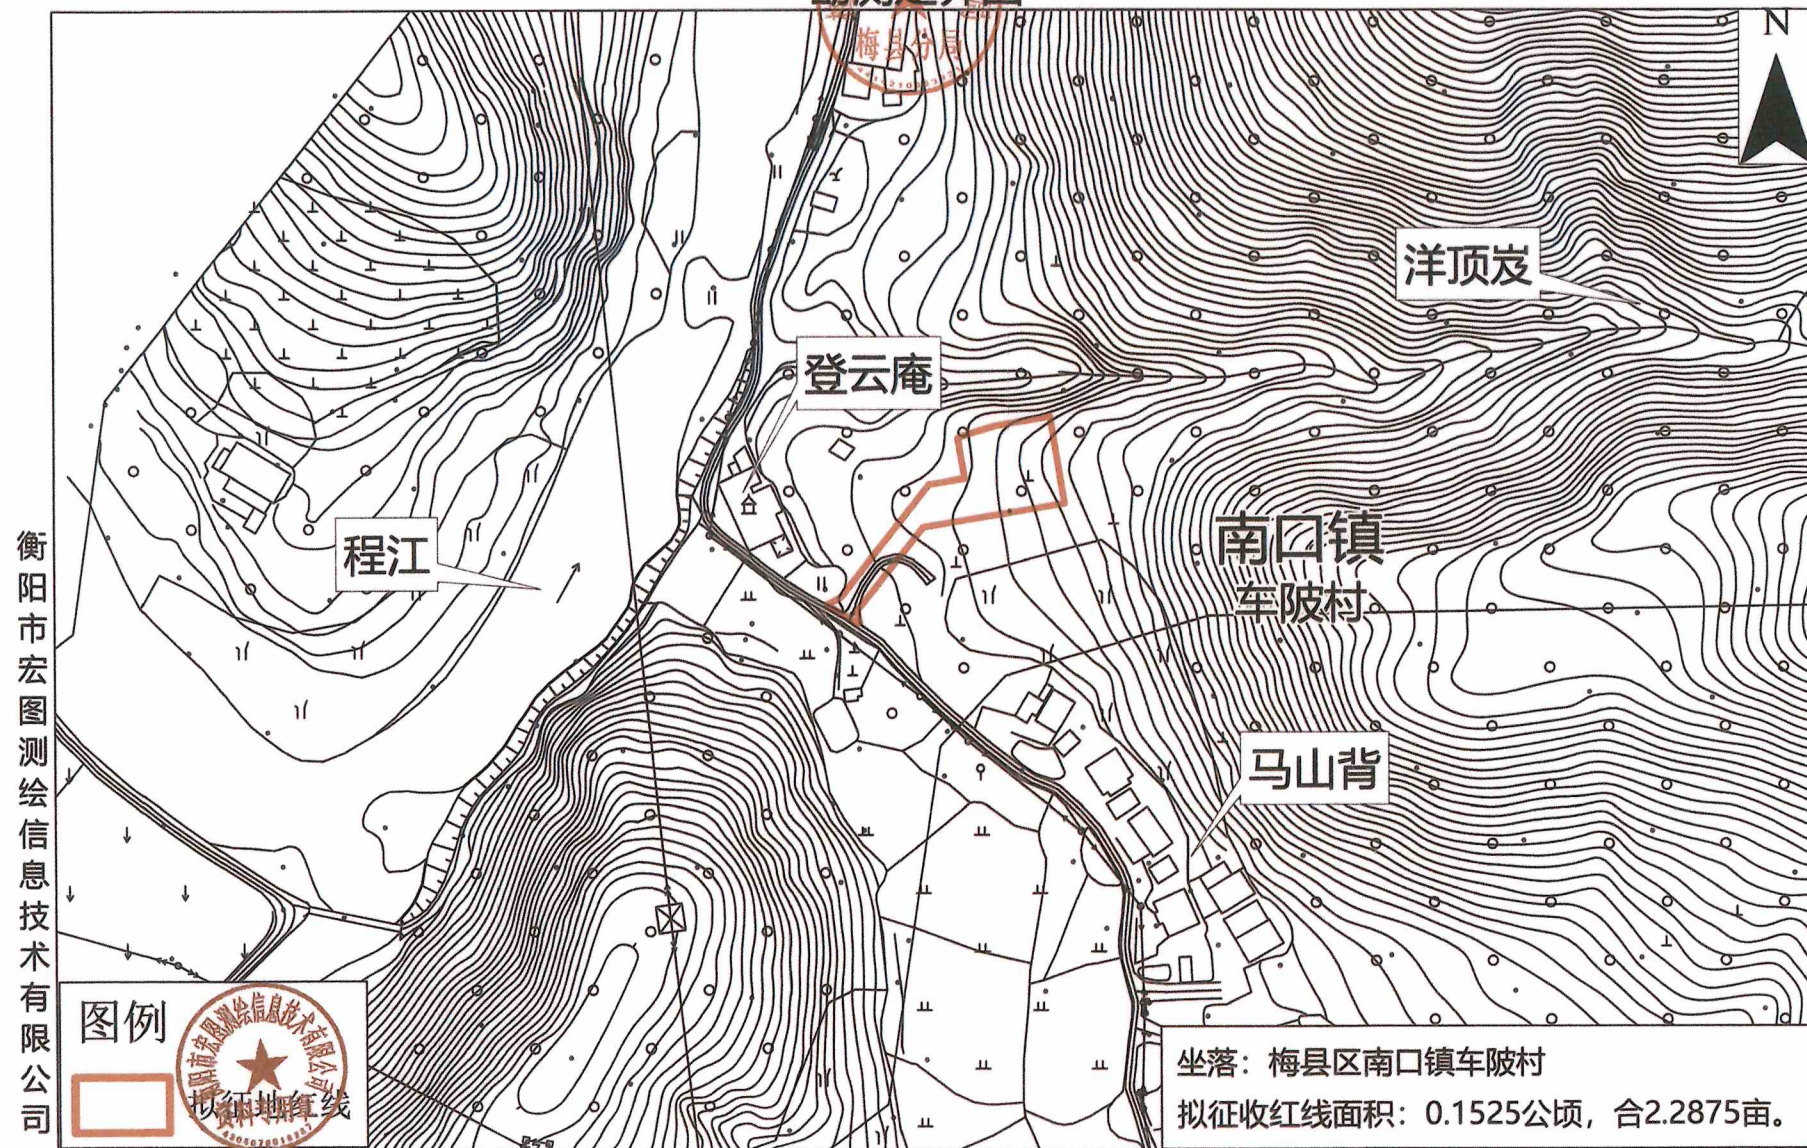

测绘日期：2024年3月

1:1500

测绘员：陈翊

审核员：黄政