


梅州市梅县区城镇建设用地勘测定界图

单位：m.m²



红线面积：24287平方米

坐落：梅县区扶大高新区三葵村

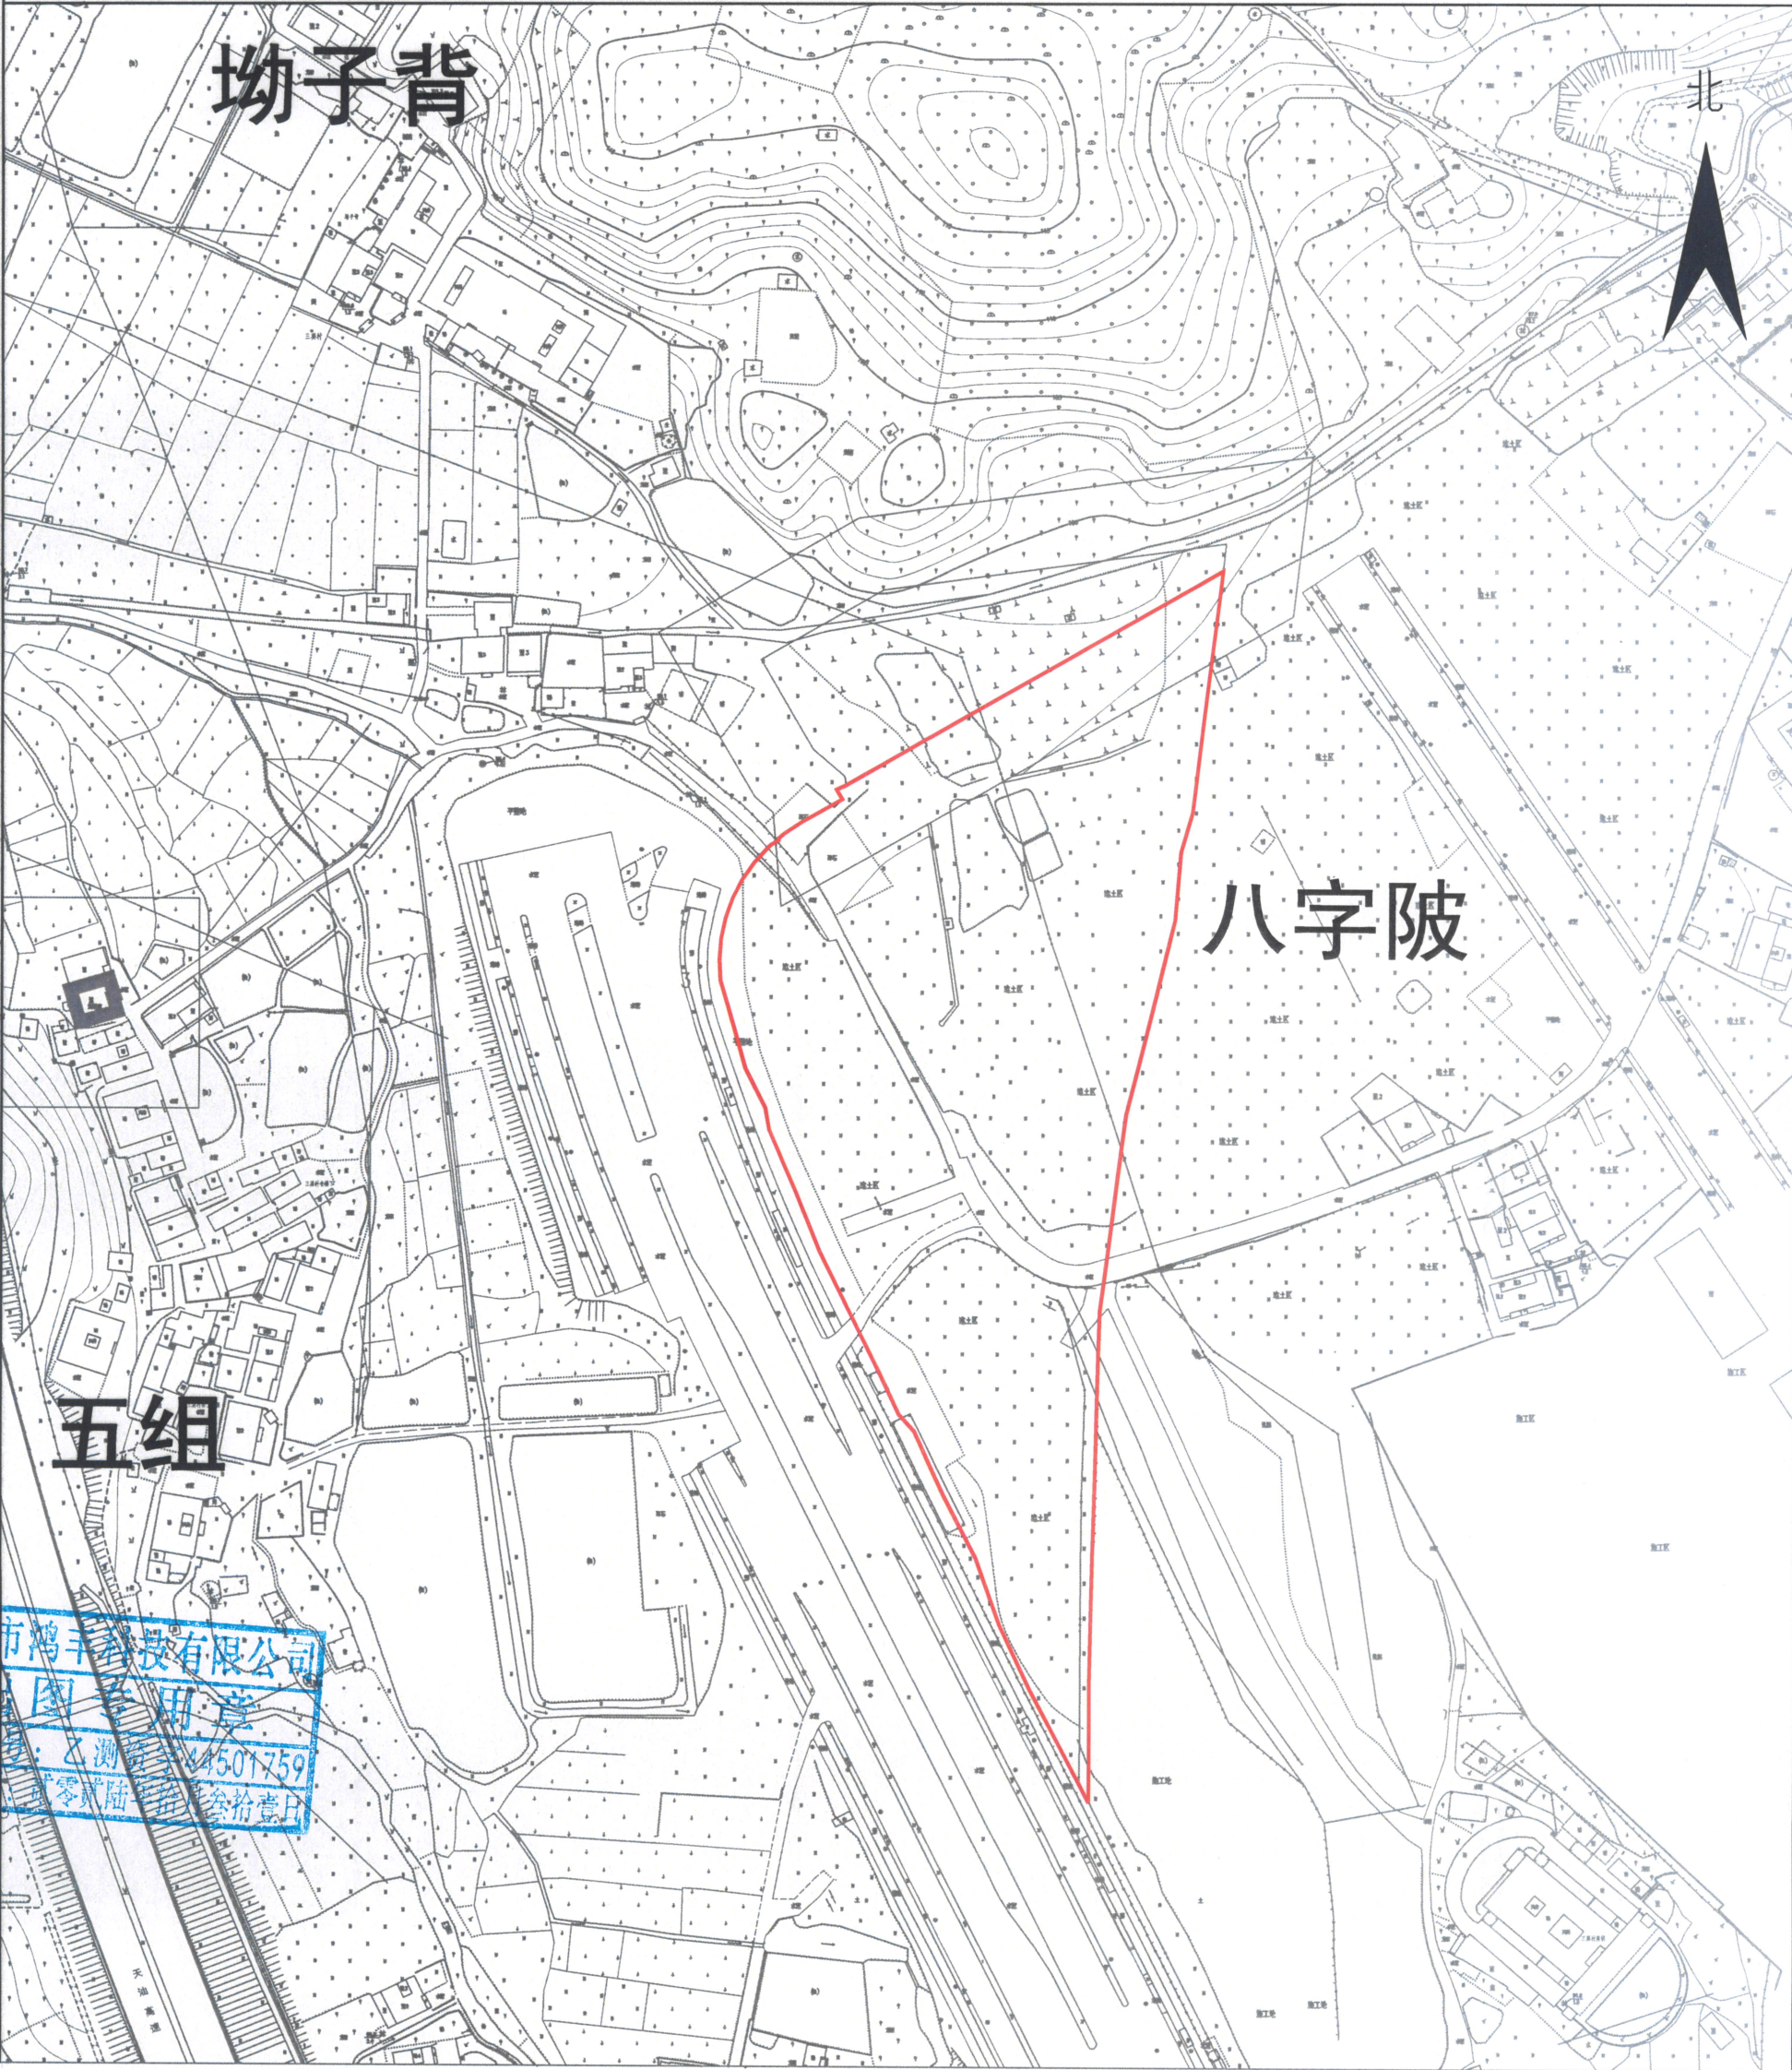

梅州市鸿丰科技有限公司
证书编号：乙测字第4501759
有效期限：贰年
测绘人：张宏杰

测绘编号：GT240159
测绘日期：2023年08月04日
审核日期：2023年08月15日

1:2000

测绘员：赵雅栋
审核员：张宏杰