


梅州市梅县区城镇建设用地图勘测定界图

单位: m.m²



红线面积: 39322平方米

坐落: 梅县区南口镇车陂村

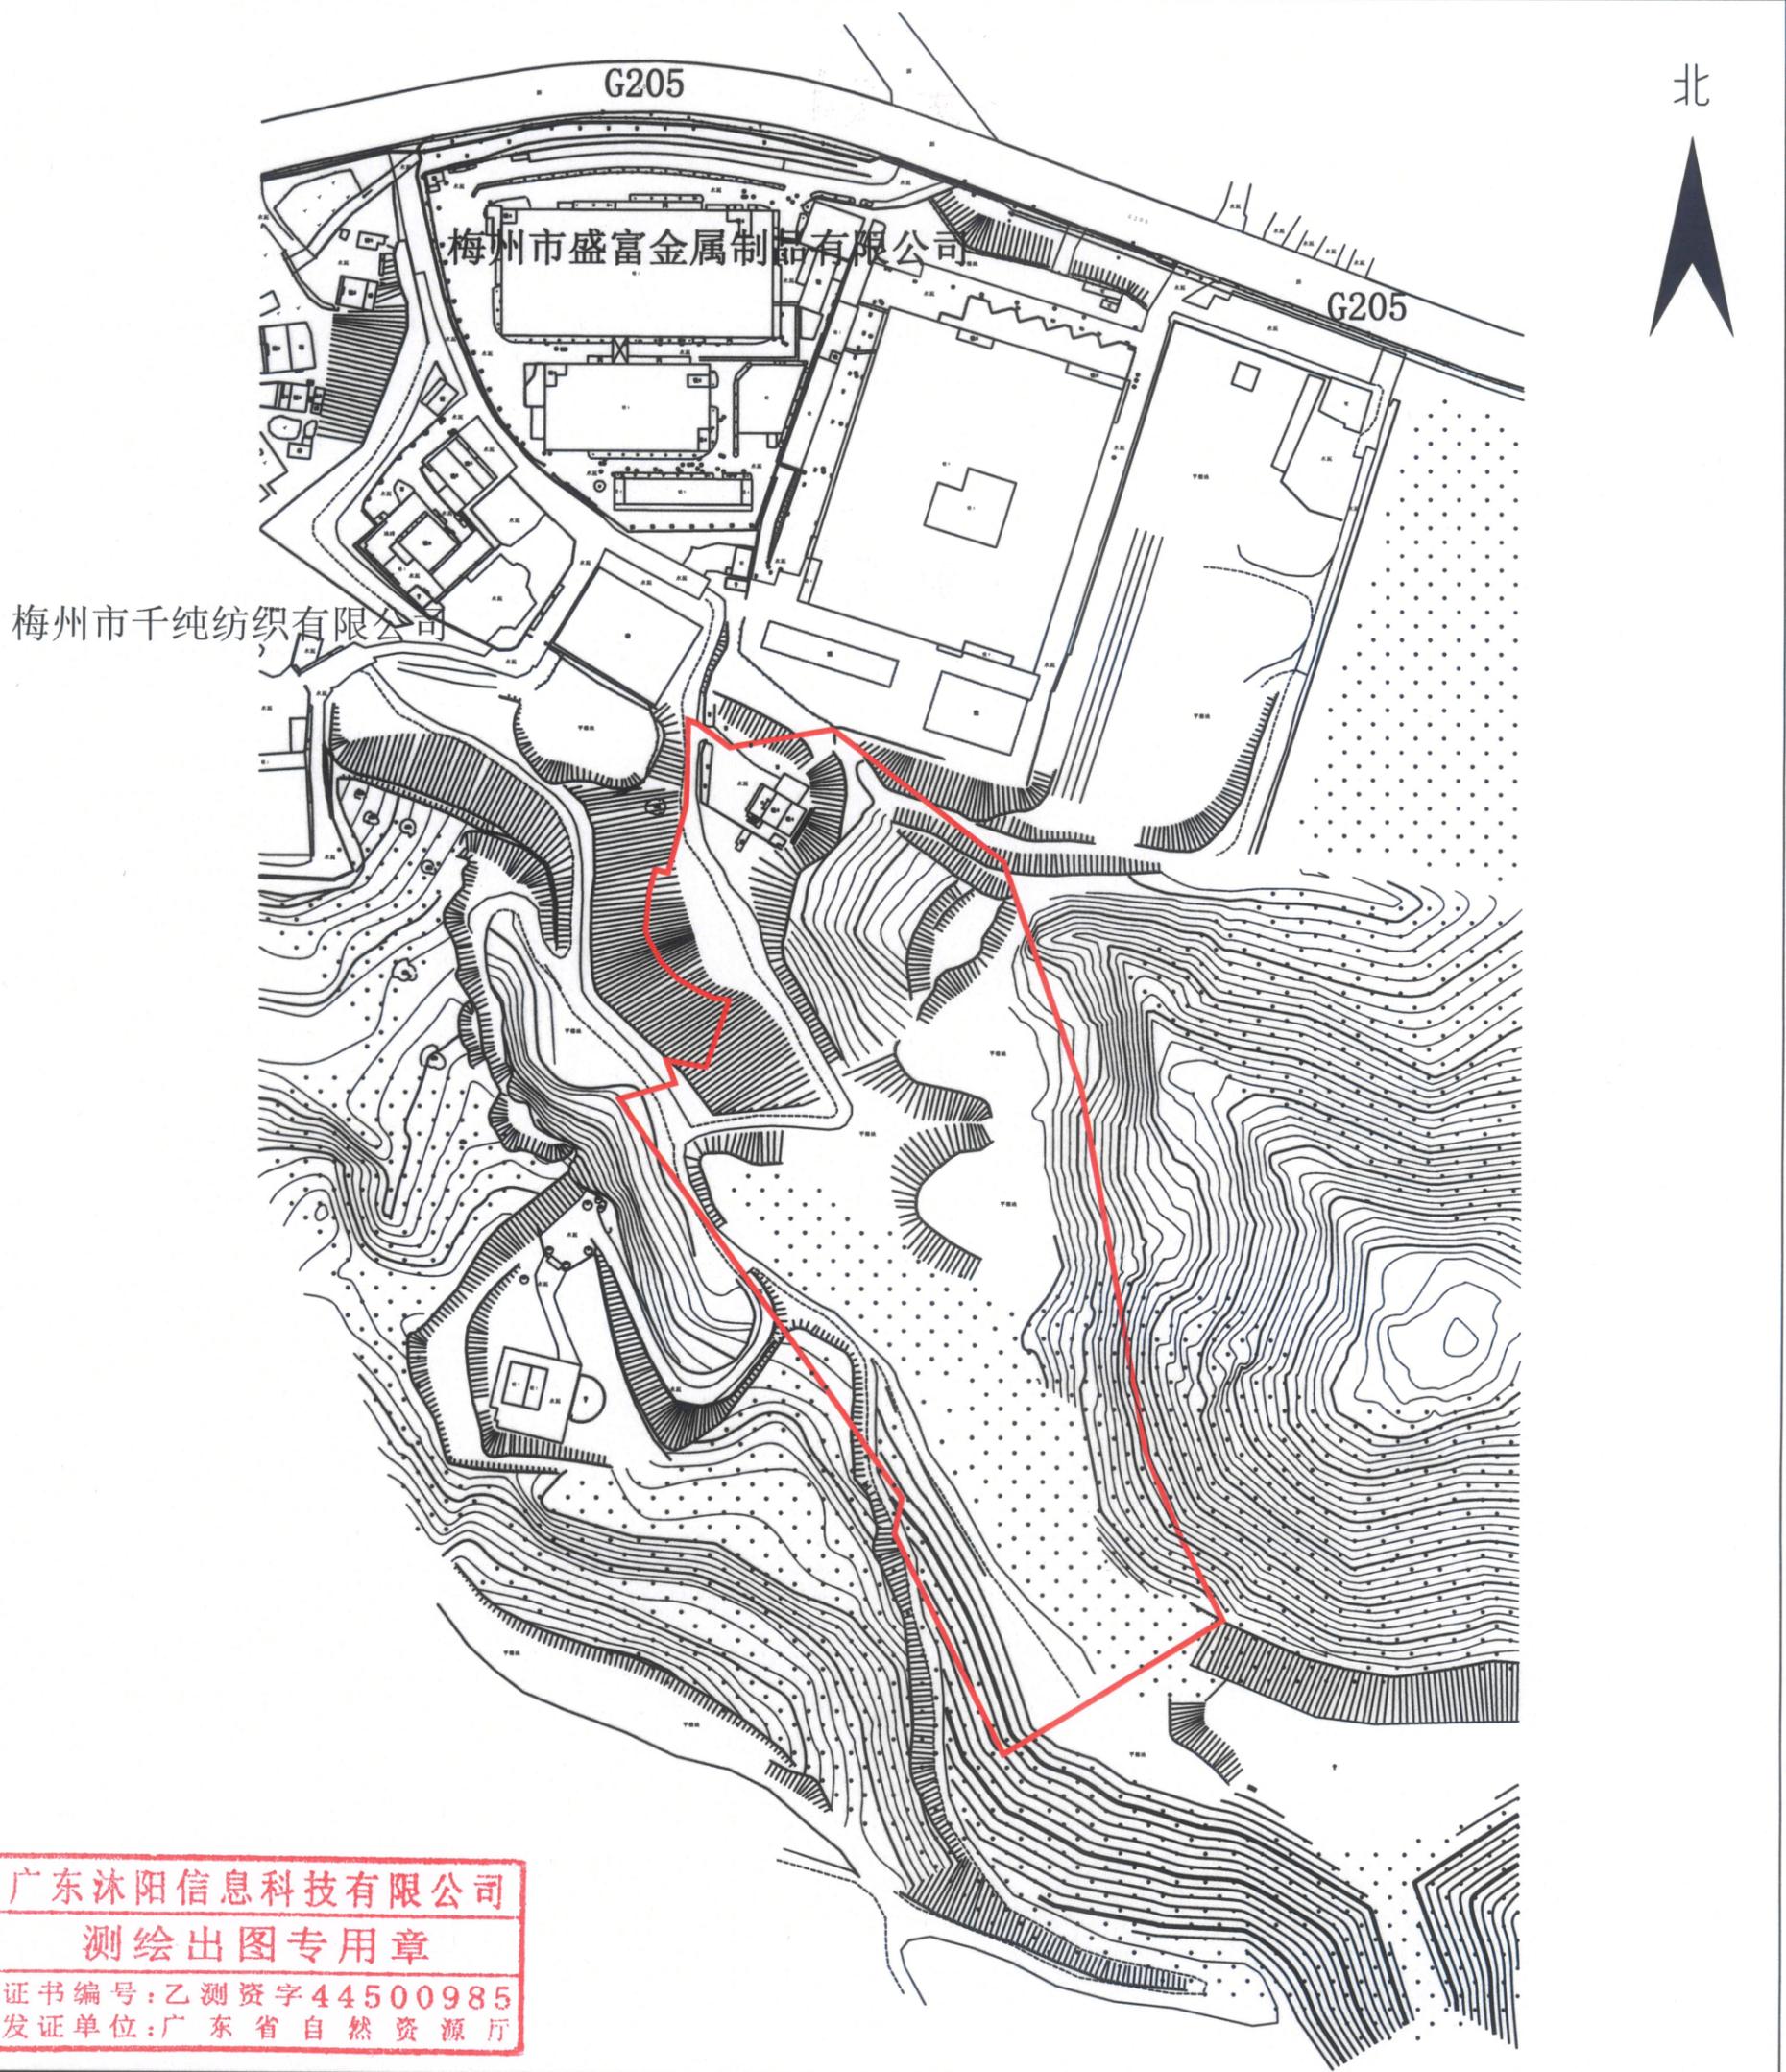

广东沐阳信息科技有限公司
 测绘出图专用章
 证书编号: 乙测资字44500985
 发证单位: 广东省自然资源厅

广东沐阳信息科技有限公司

测绘编号: GT240166

测绘日期: 2022年3月10日

审核日期: 2024年4月22日

1:2400

测绘员: 黄亦聪

审核员: 卞江宁