


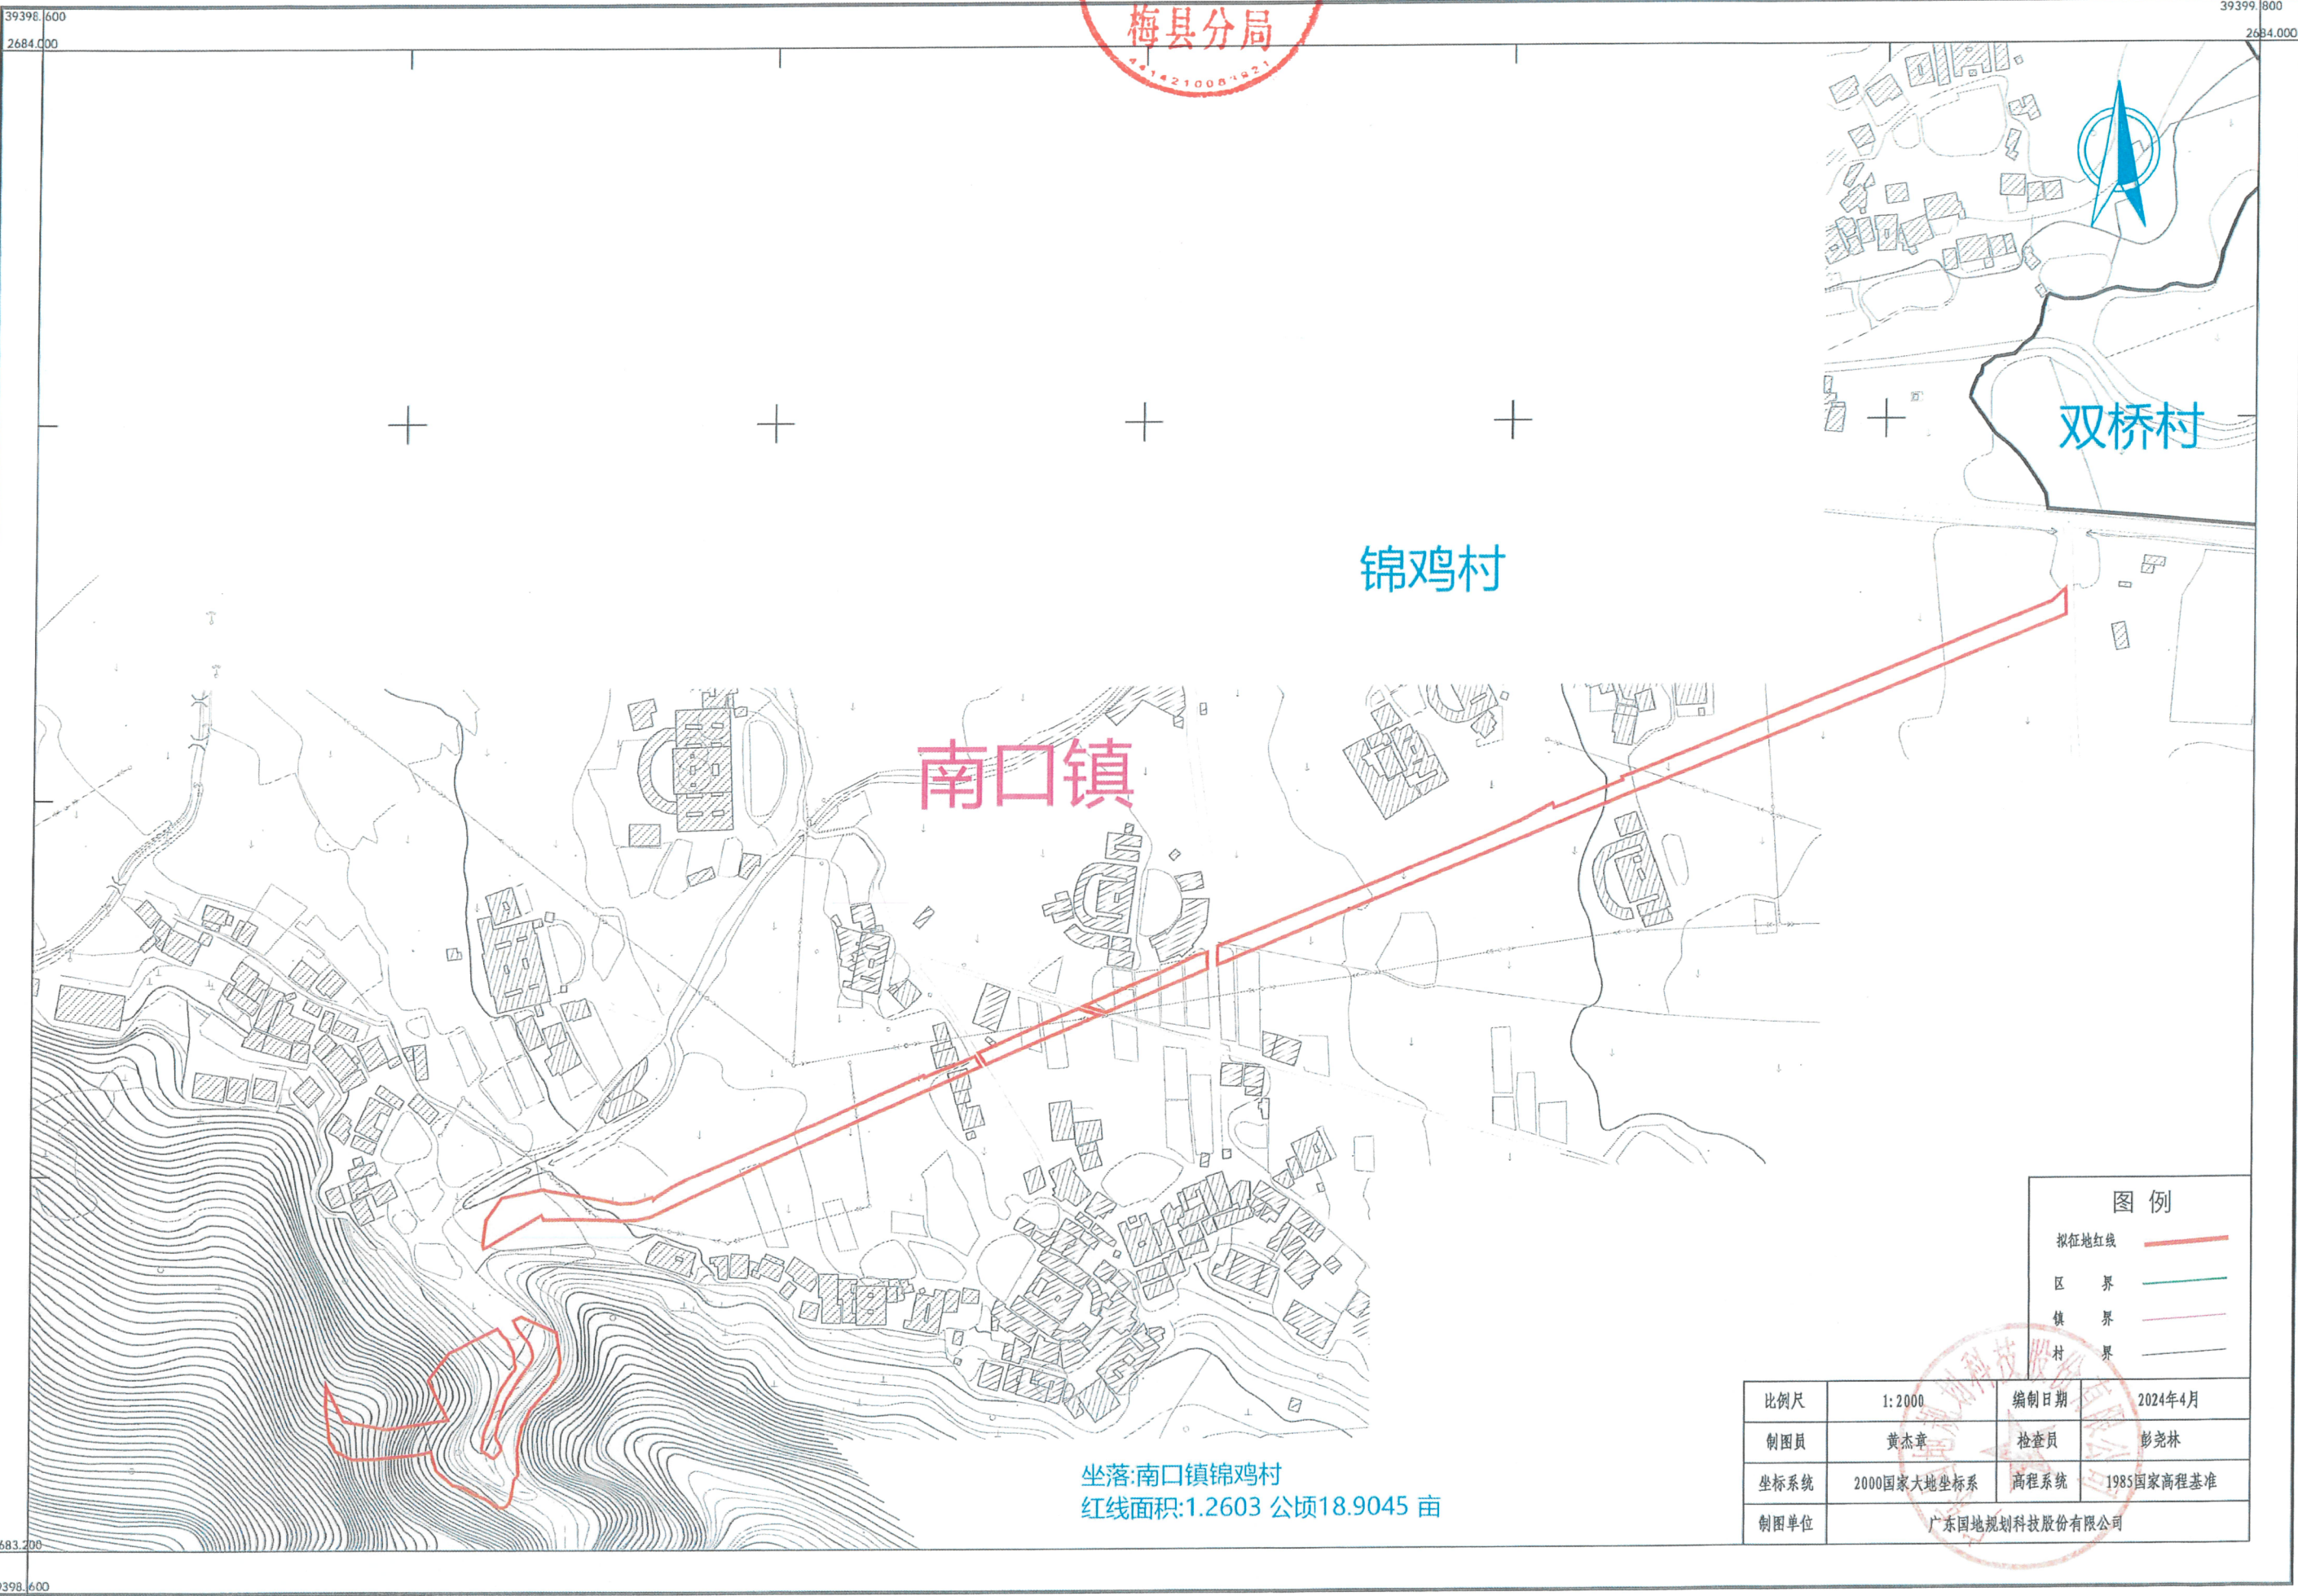


坐落:南口镇锦鸡村
红线面积:1.2603 公顷18.9045 亩

图 例			
拟征地红线			
区 界			
镇 界			
村 界			

比例尺	1:2000	编制日期	2024年4月
制图员	黄杰章	检查员	彭尧林
坐标系	2000国家大地坐标系	高程系统	1985国家高程基准
制图单位	广东国地规划科技股份有限公司		

新建梅州至龙川铁路项目（梅县段）新增用地征地补偿安置公告图（局部）2

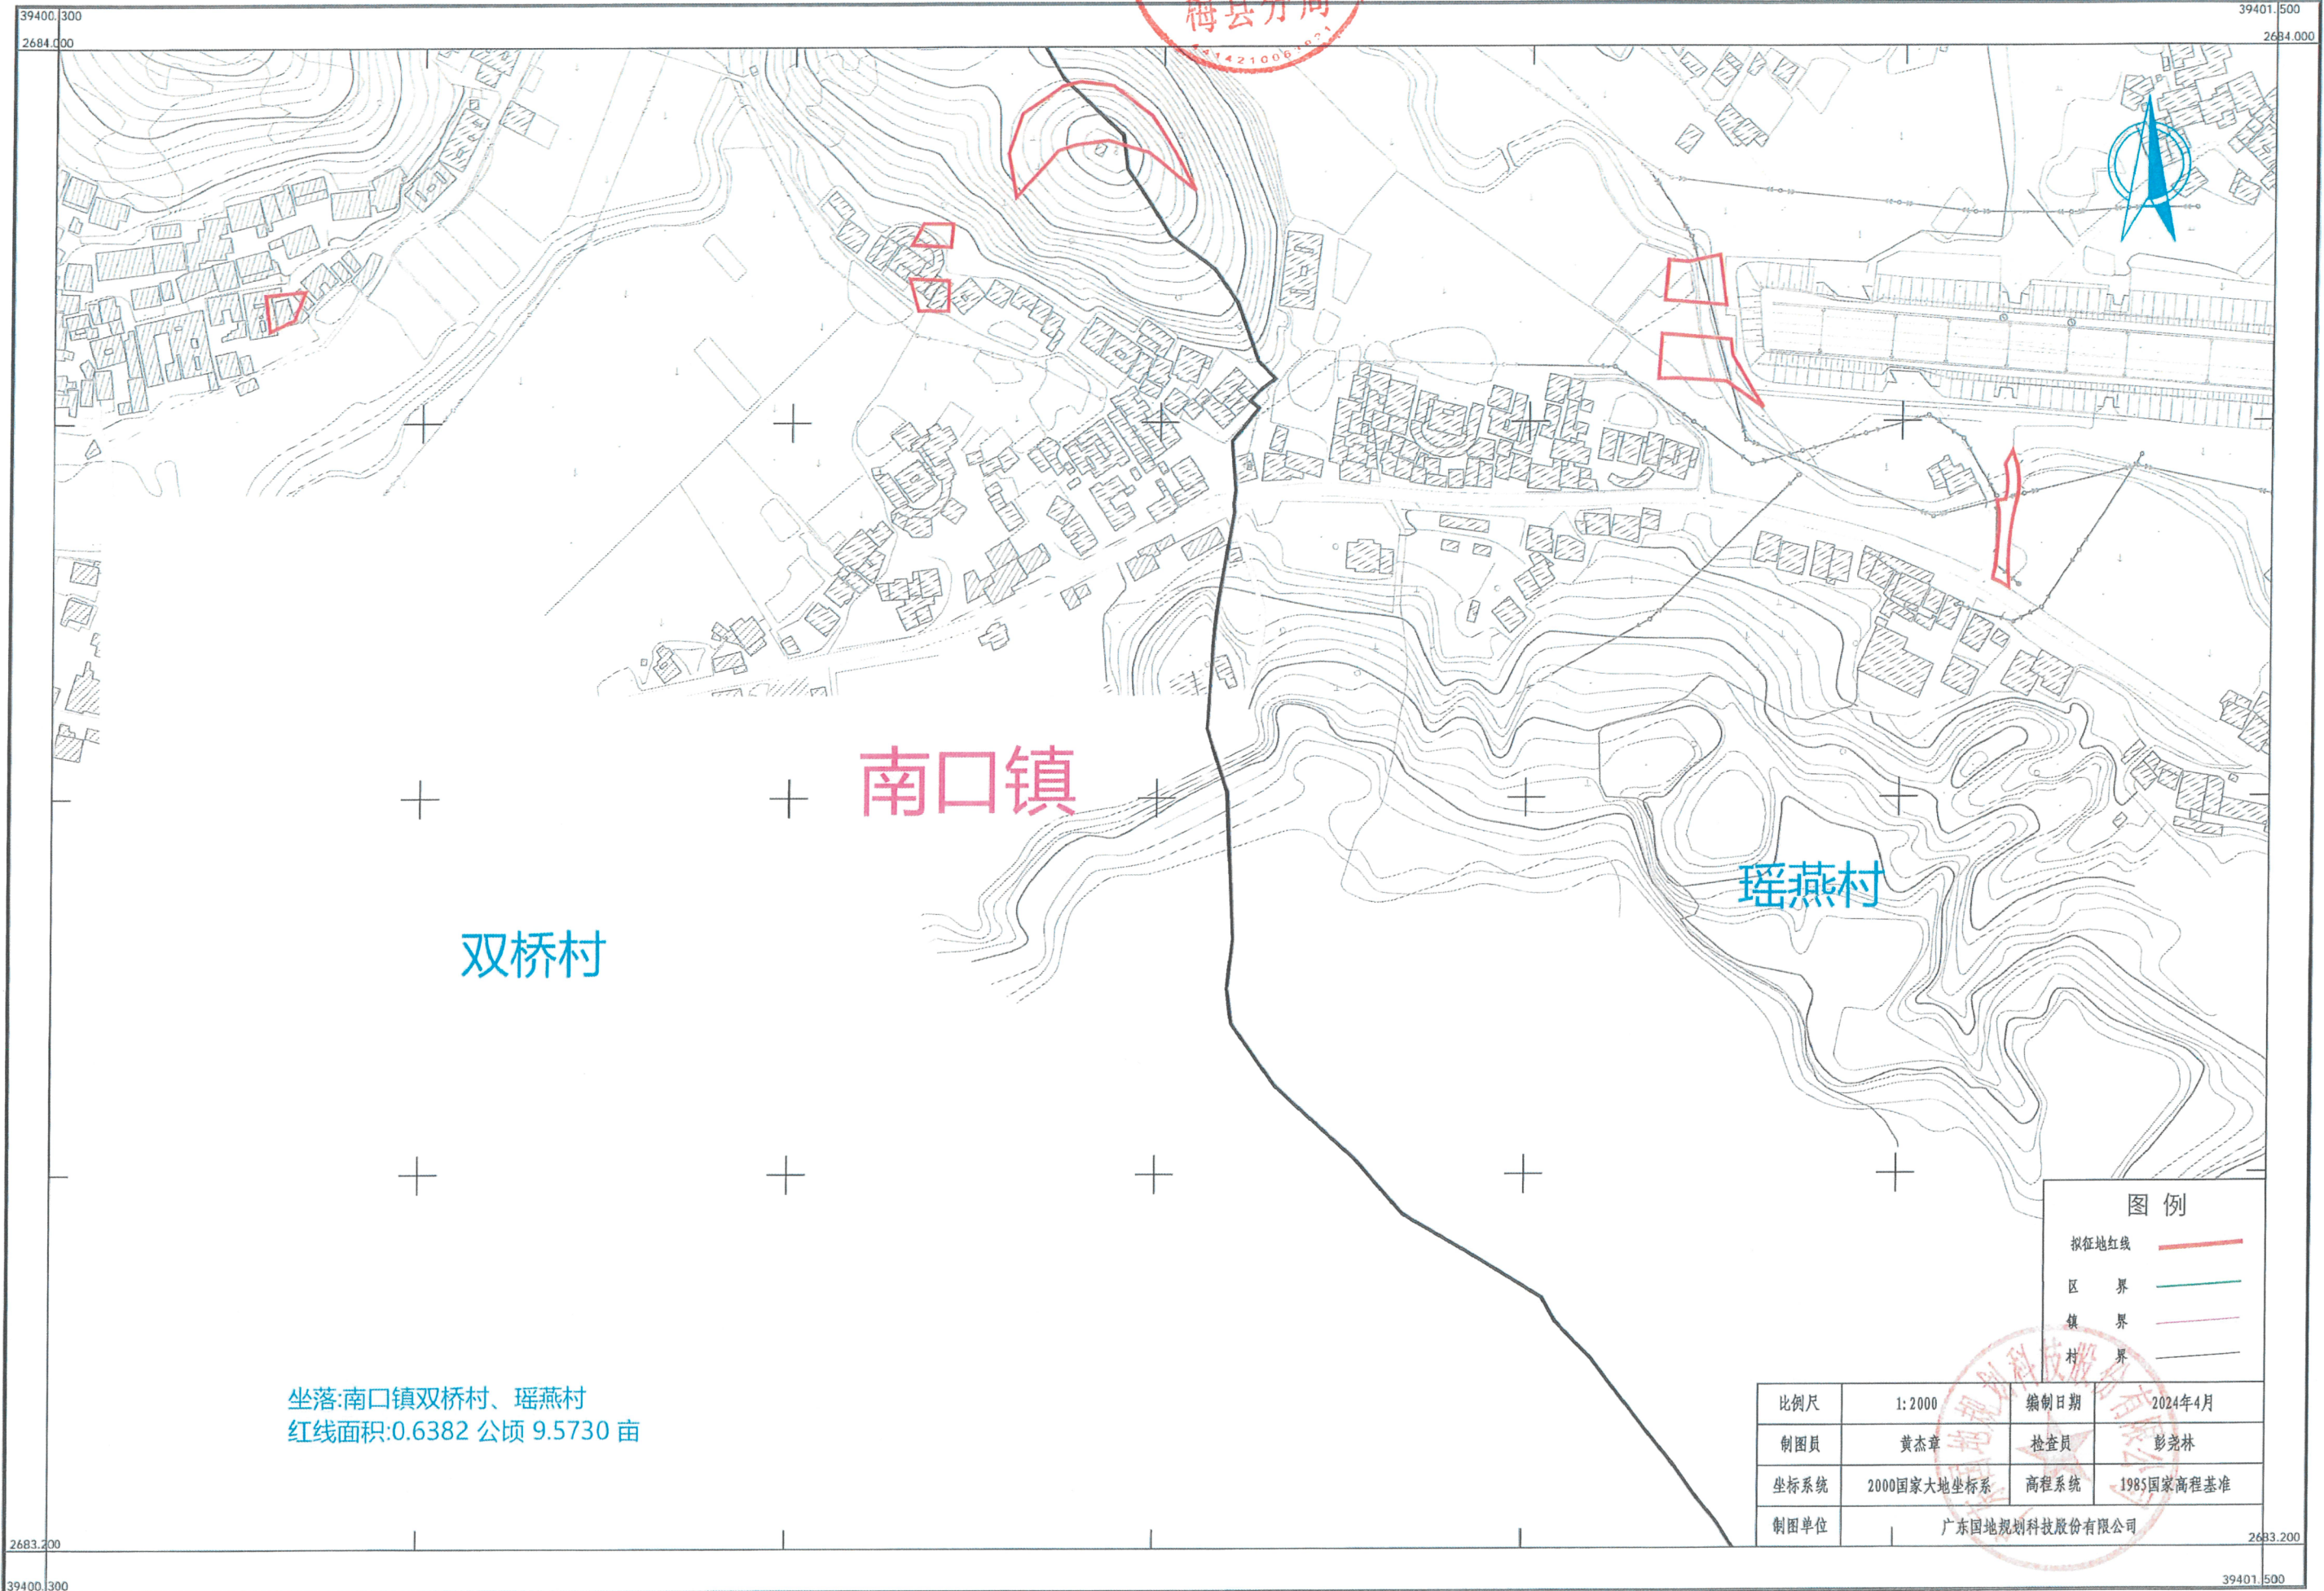


坐落:南口镇双桥村、瑶燕村
红线面积:0.6382 公顷 9.5730 亩

图 例			
拟征地红线			
区 界			
镇 界			
村 界			

比例尺	1:2000	编制日期	2024年4月
制图员	黄杰章	检查员	彭尧林
坐标系	2000国家大地坐标系	高程系统	1985国家高程基准
制图单位	广东国地规划科技股份有限公司		

新建梅州至龙川铁路项目（梅县段）新增用地征地补偿安置公告图（局部）3

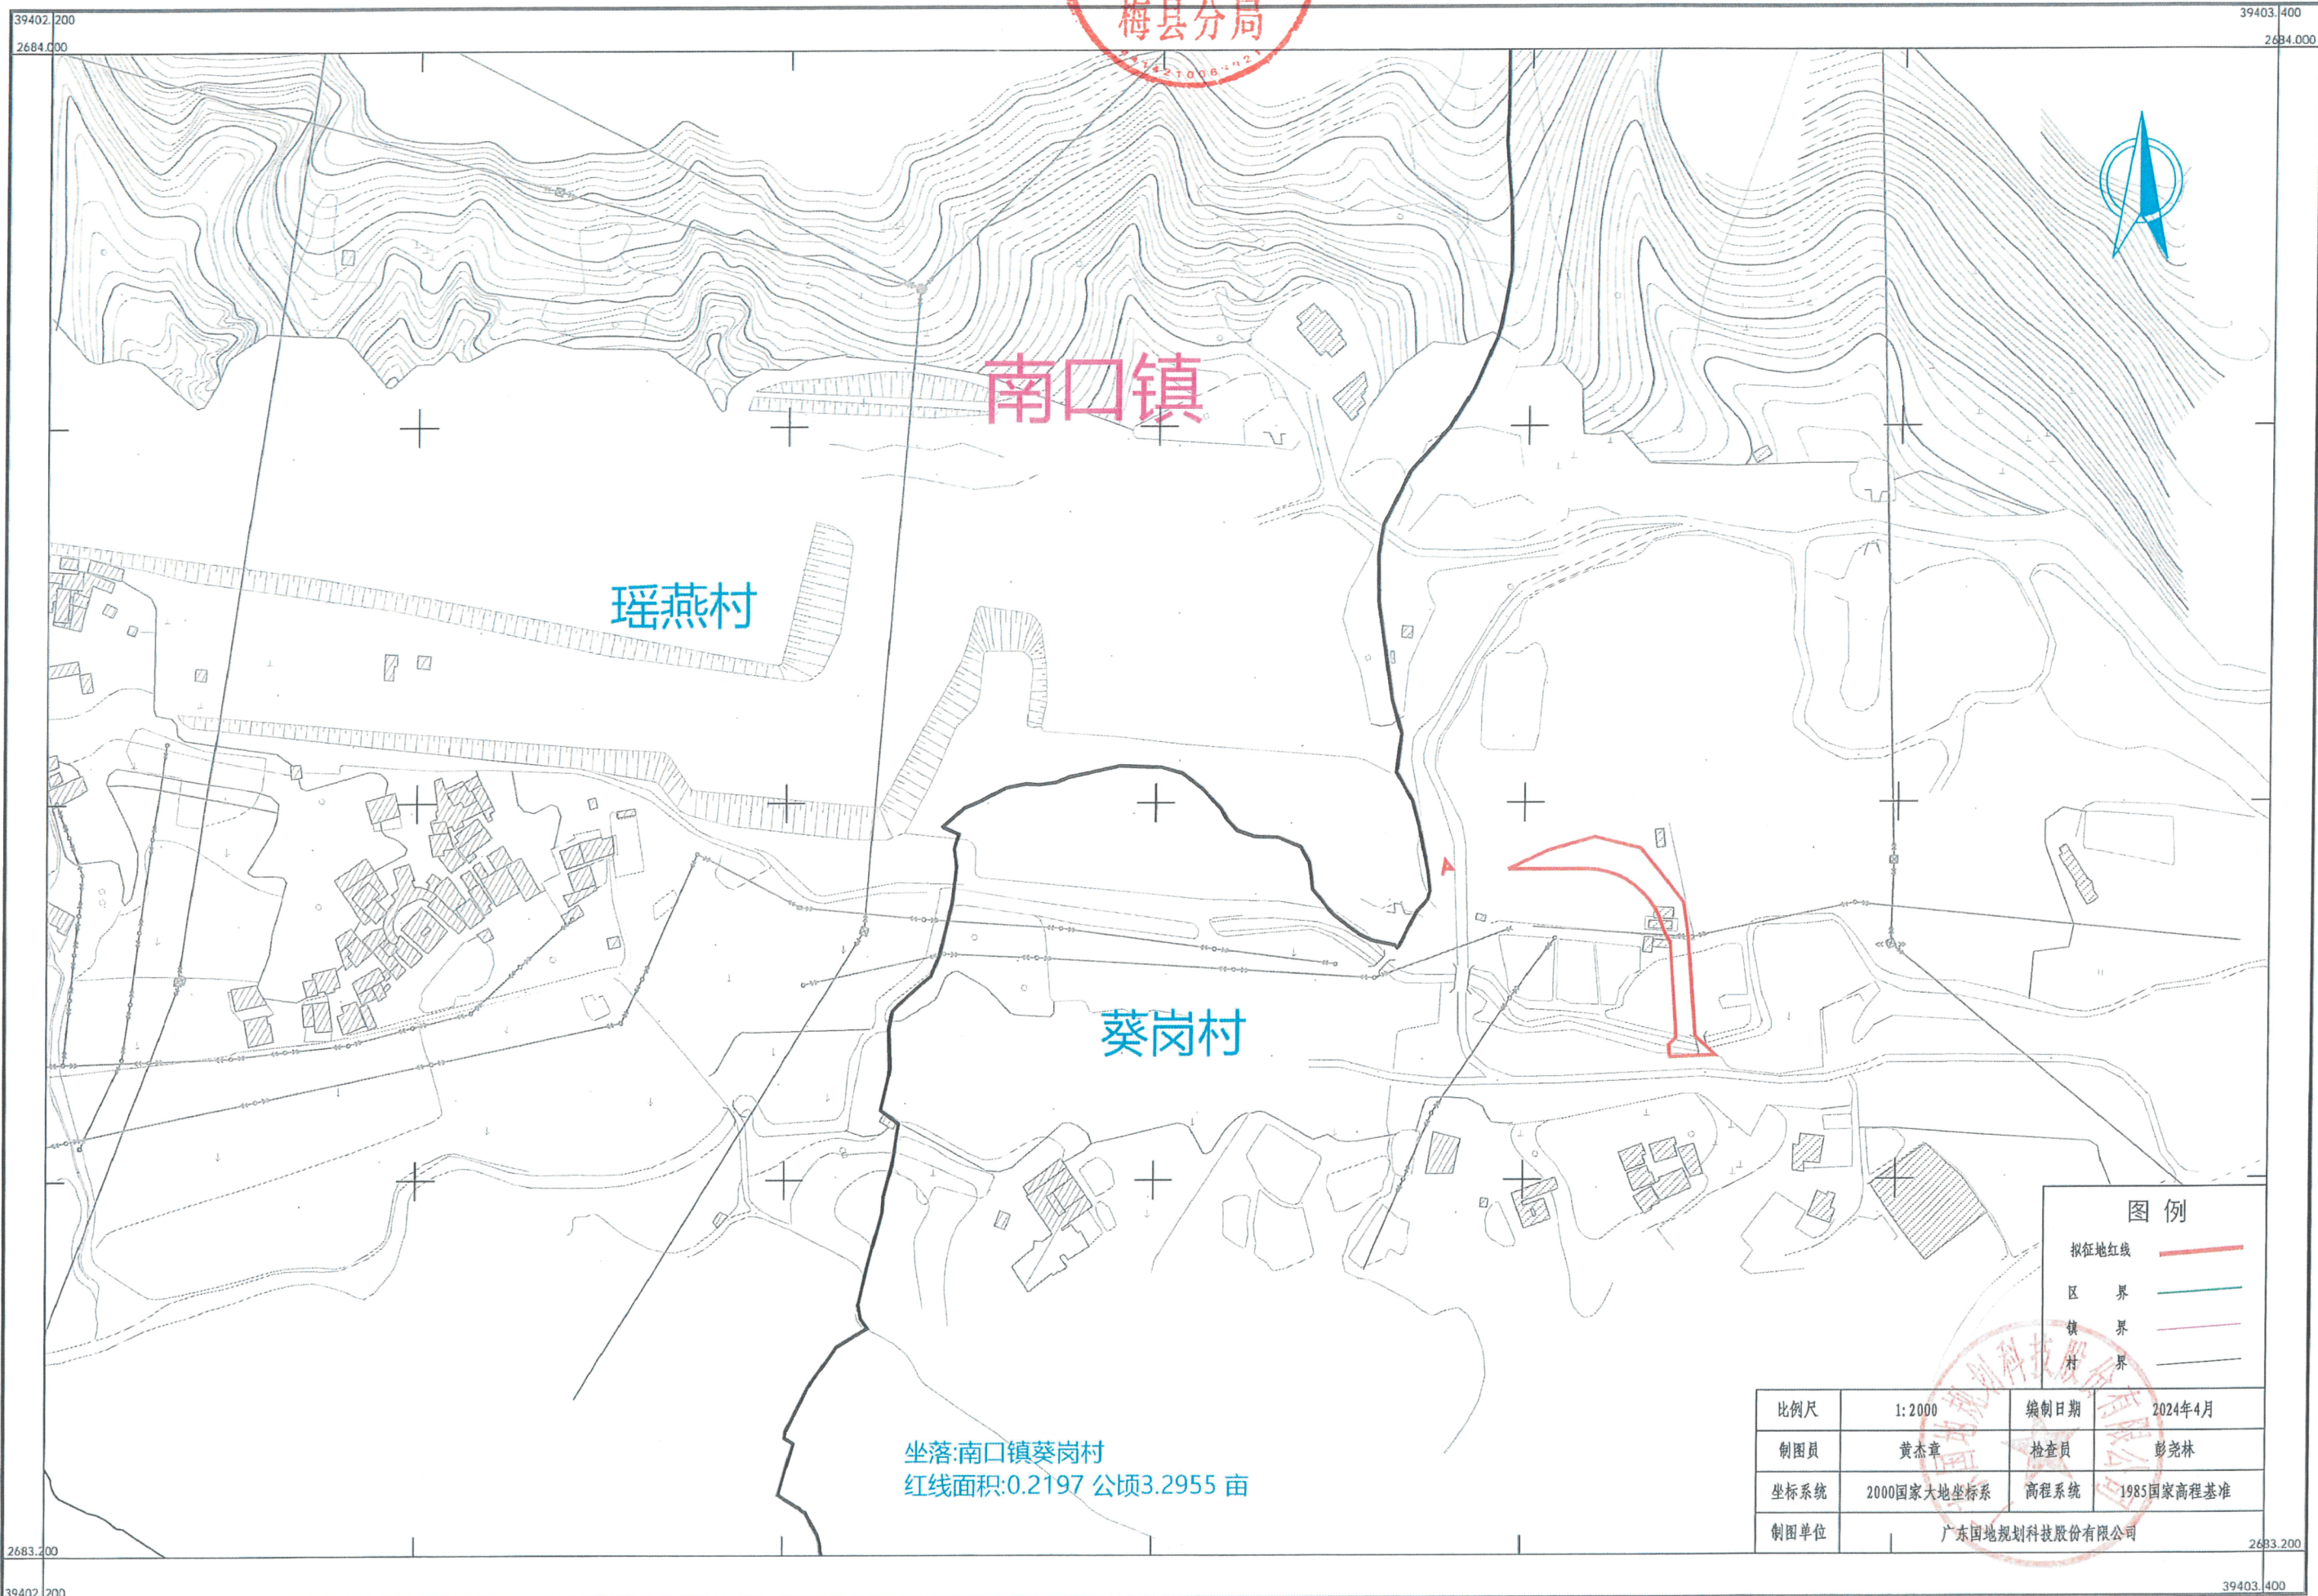

南口镇

瑶燕村

葵岗村

坐落:南口镇葵岗村
红线面积:0.2197 公顷3.2955 亩

图 例			
拟征地红线			
区 界			
镇 界			
村 界			

比例尺	1:2000	编制日期	2024年4月
制图员	黄杰章	检查员	彭尧林
坐标系	2000国家大地坐标系	高程系统	1985国家高程基准
制图单位	广东地规划科技股份有限公司		