

梅州市梅县区城镇建设用地图


单位：m.m²



红线面积：7903平方米
坐落：梅县区水车镇鹅峰村



下鹅峰

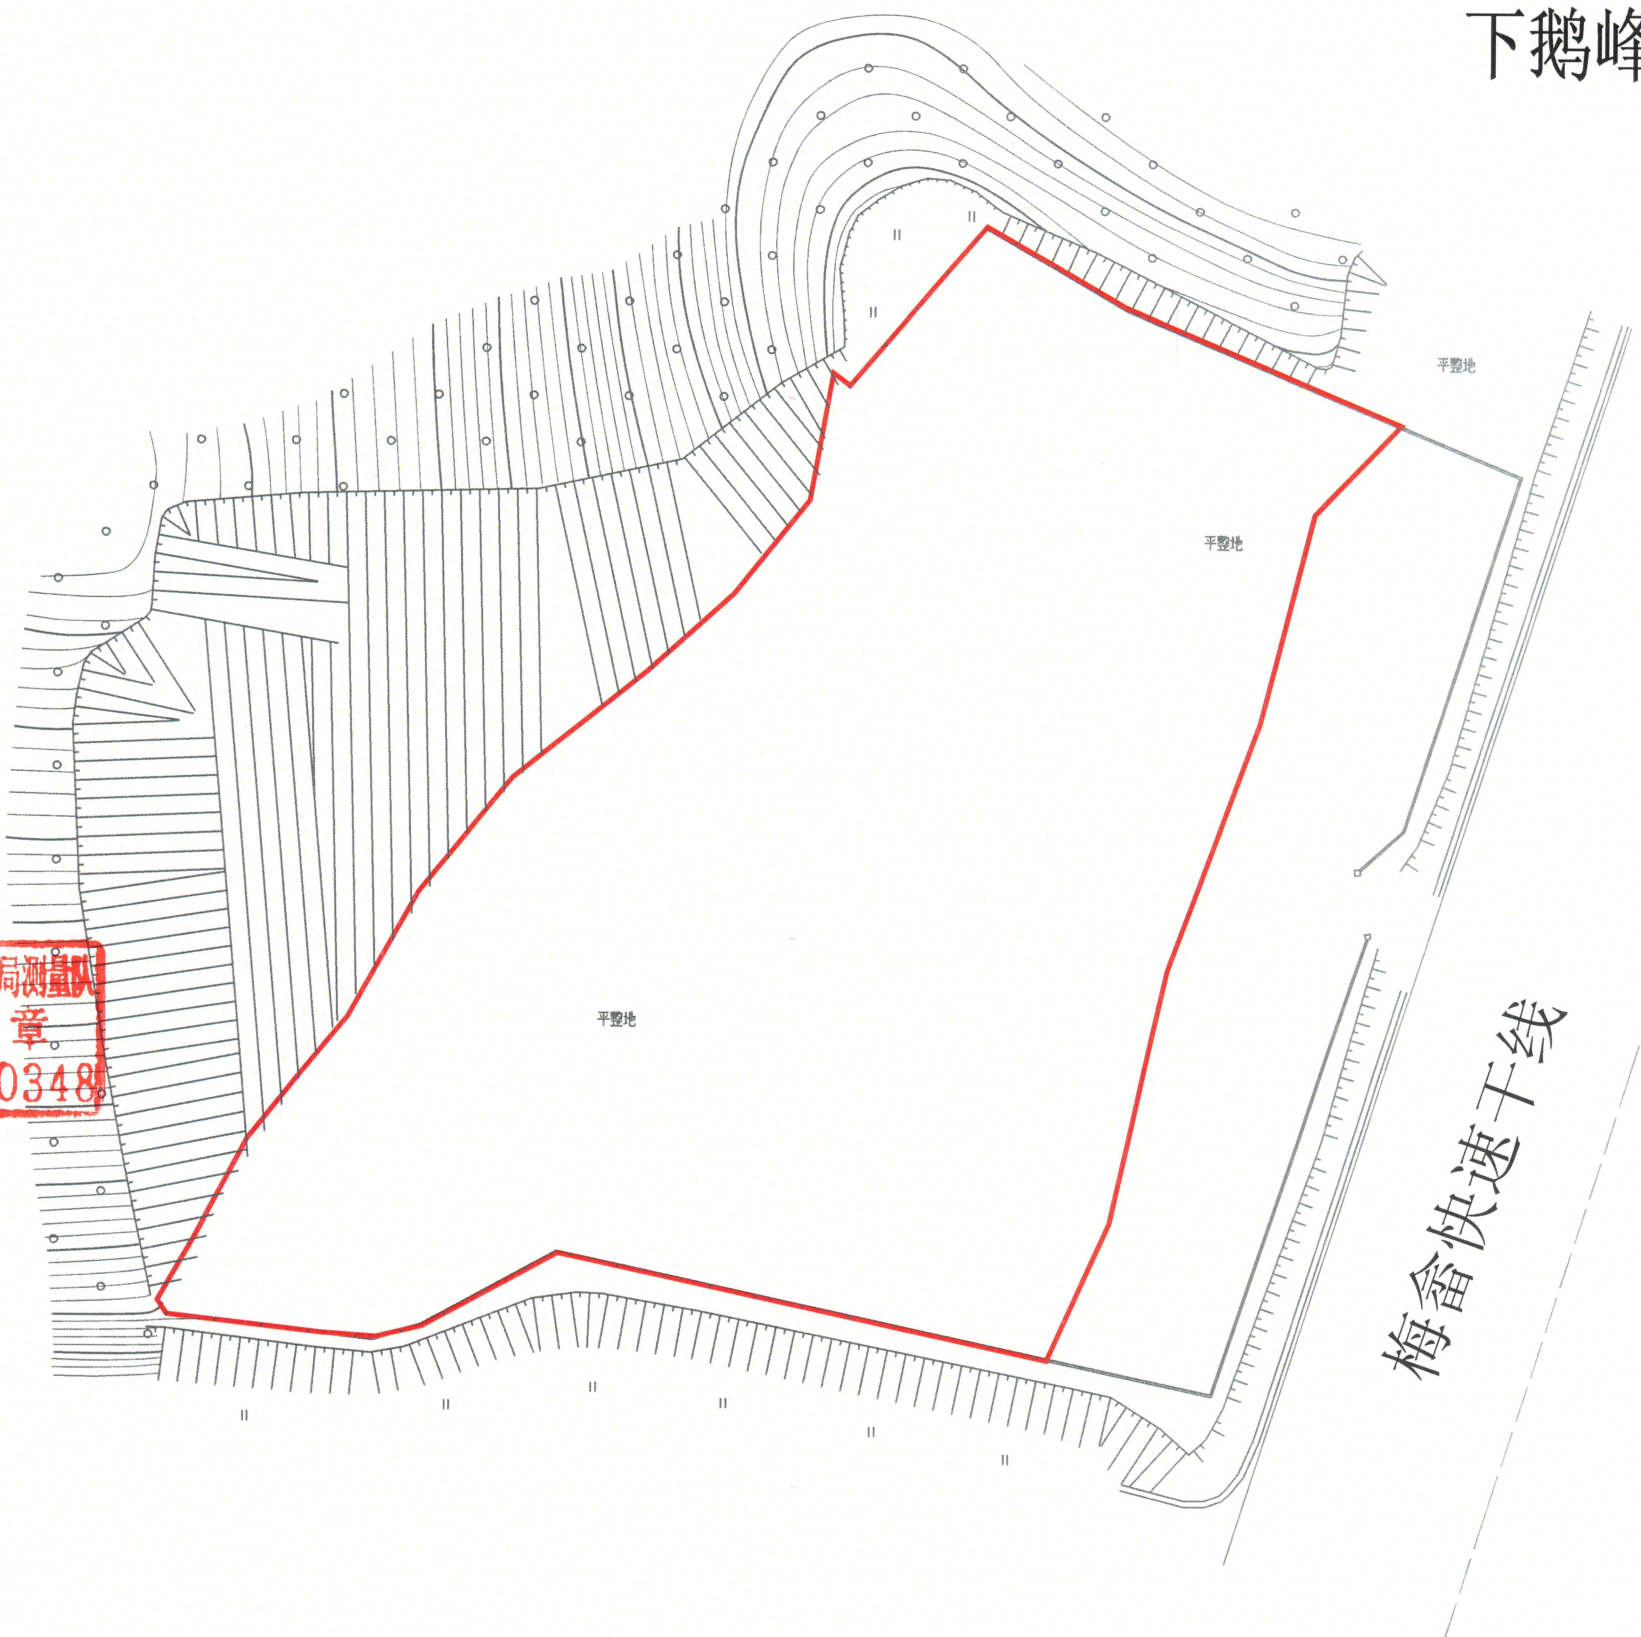

梅州市梅县区国土资源局测量队
资料专用章
丙测资字：4420348

梅州市梅县区国土资源局测量队