

梅州市人民政府

梅市府征〔2024〕42号

梅州市人民政府征收土地预公告

根据《中华人民共和国土地管理法》第四十五条、第四十七条，《中华人民共和国土地管理法实施条例》第二十六条有关规定，为公共利益需要，需征收梅州市梅县区雁洋镇、松口镇、桃尧镇、松源镇部分土地。现将拟征收土地有关事项公告如下：

一、拟征收土地范围：梅县区雁洋镇对坑村、松坪村、雁上村、雁下村、雁中村，松口镇大黄村、大力村、官坪村、横东村、南上村、南下村、山口村、松郊村、泰东村、圳头村、镇郊村，桃尧镇大美村、诰上村、练坑村、麻坝村、显朝村、余坑村，松源镇案背村、宝坑村、彩山村、豪秀村、横坊村、湖维村、径口村、桥背村、桥市村、湾溪村、五星村、新南村、园岭村。[详见省道 S223 线梅县区松源至雁洋段（出省通道）改建工程建设项目（新增用地）预公告图（局部）1—9，测绘编号：SDMXZYDDXZ-1——SDMXZYDDXZ-9]

二、征收目的：用于省道 S223 线梅县区松源至雁洋段（出省通道）改建工程建设项目（新增用地）。

三、土地现状调查安排：自本公告发布之日起，由梅县区人民政府相关部门对拟征地范围内的土地权属、地类、面积，以及

住宅、其他地上附着物和青苗等的权属、种类、数量等开展土地现状调查。请各相关单位和个人相互转告，并予以配合。

四、自本公告发布之日起，任何单位和个人不得在拟征收土地范围内抢栽抢建；违反规定抢栽抢建的，不予补偿。

五、本公告期限为自发布之日起计十个工作日。


特此公告。

附件：省道 S223 线梅县区松源至雁洋段（出省通道）改建工程建设项目（新增用地）预公告图（局部）1—9




附件

省道S223线梅县区松源至雁洋段（出省通道）改建工程建设项目（新增用地）预告图（局部）1

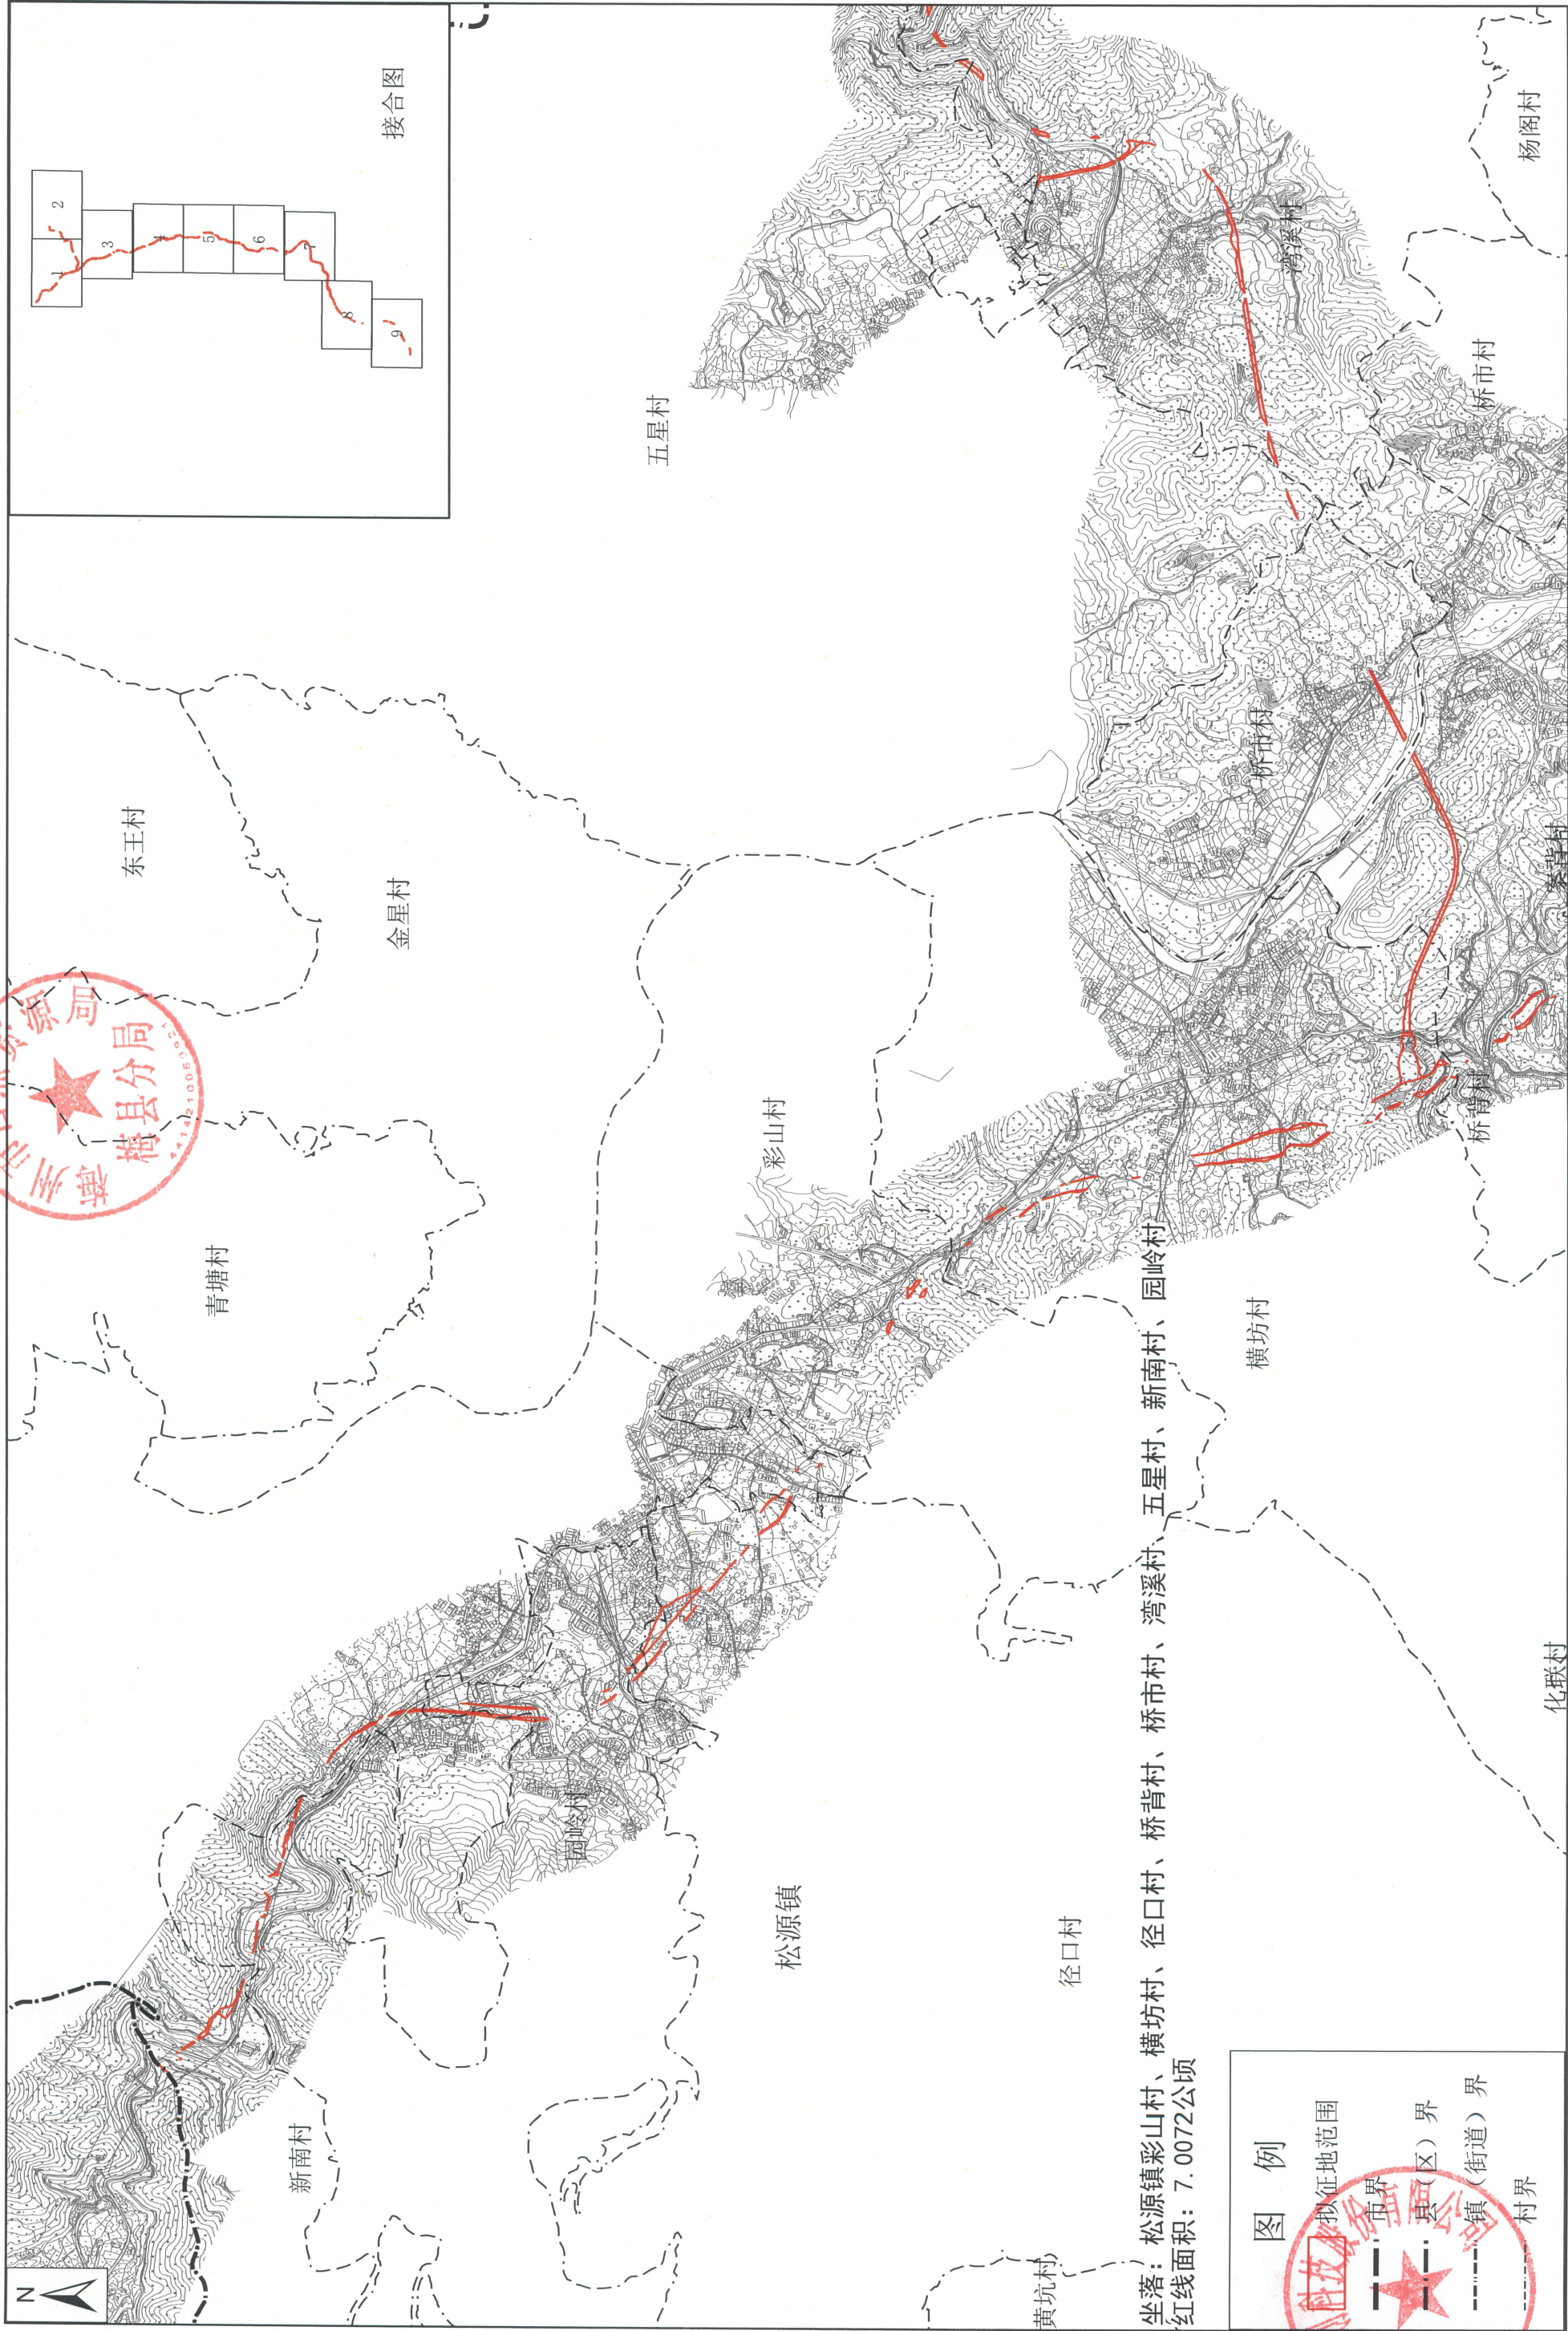

省道S223线梅县区松源至雁洋段（出省通道）改建工程建设项目（新增用地）预告图（局部）2

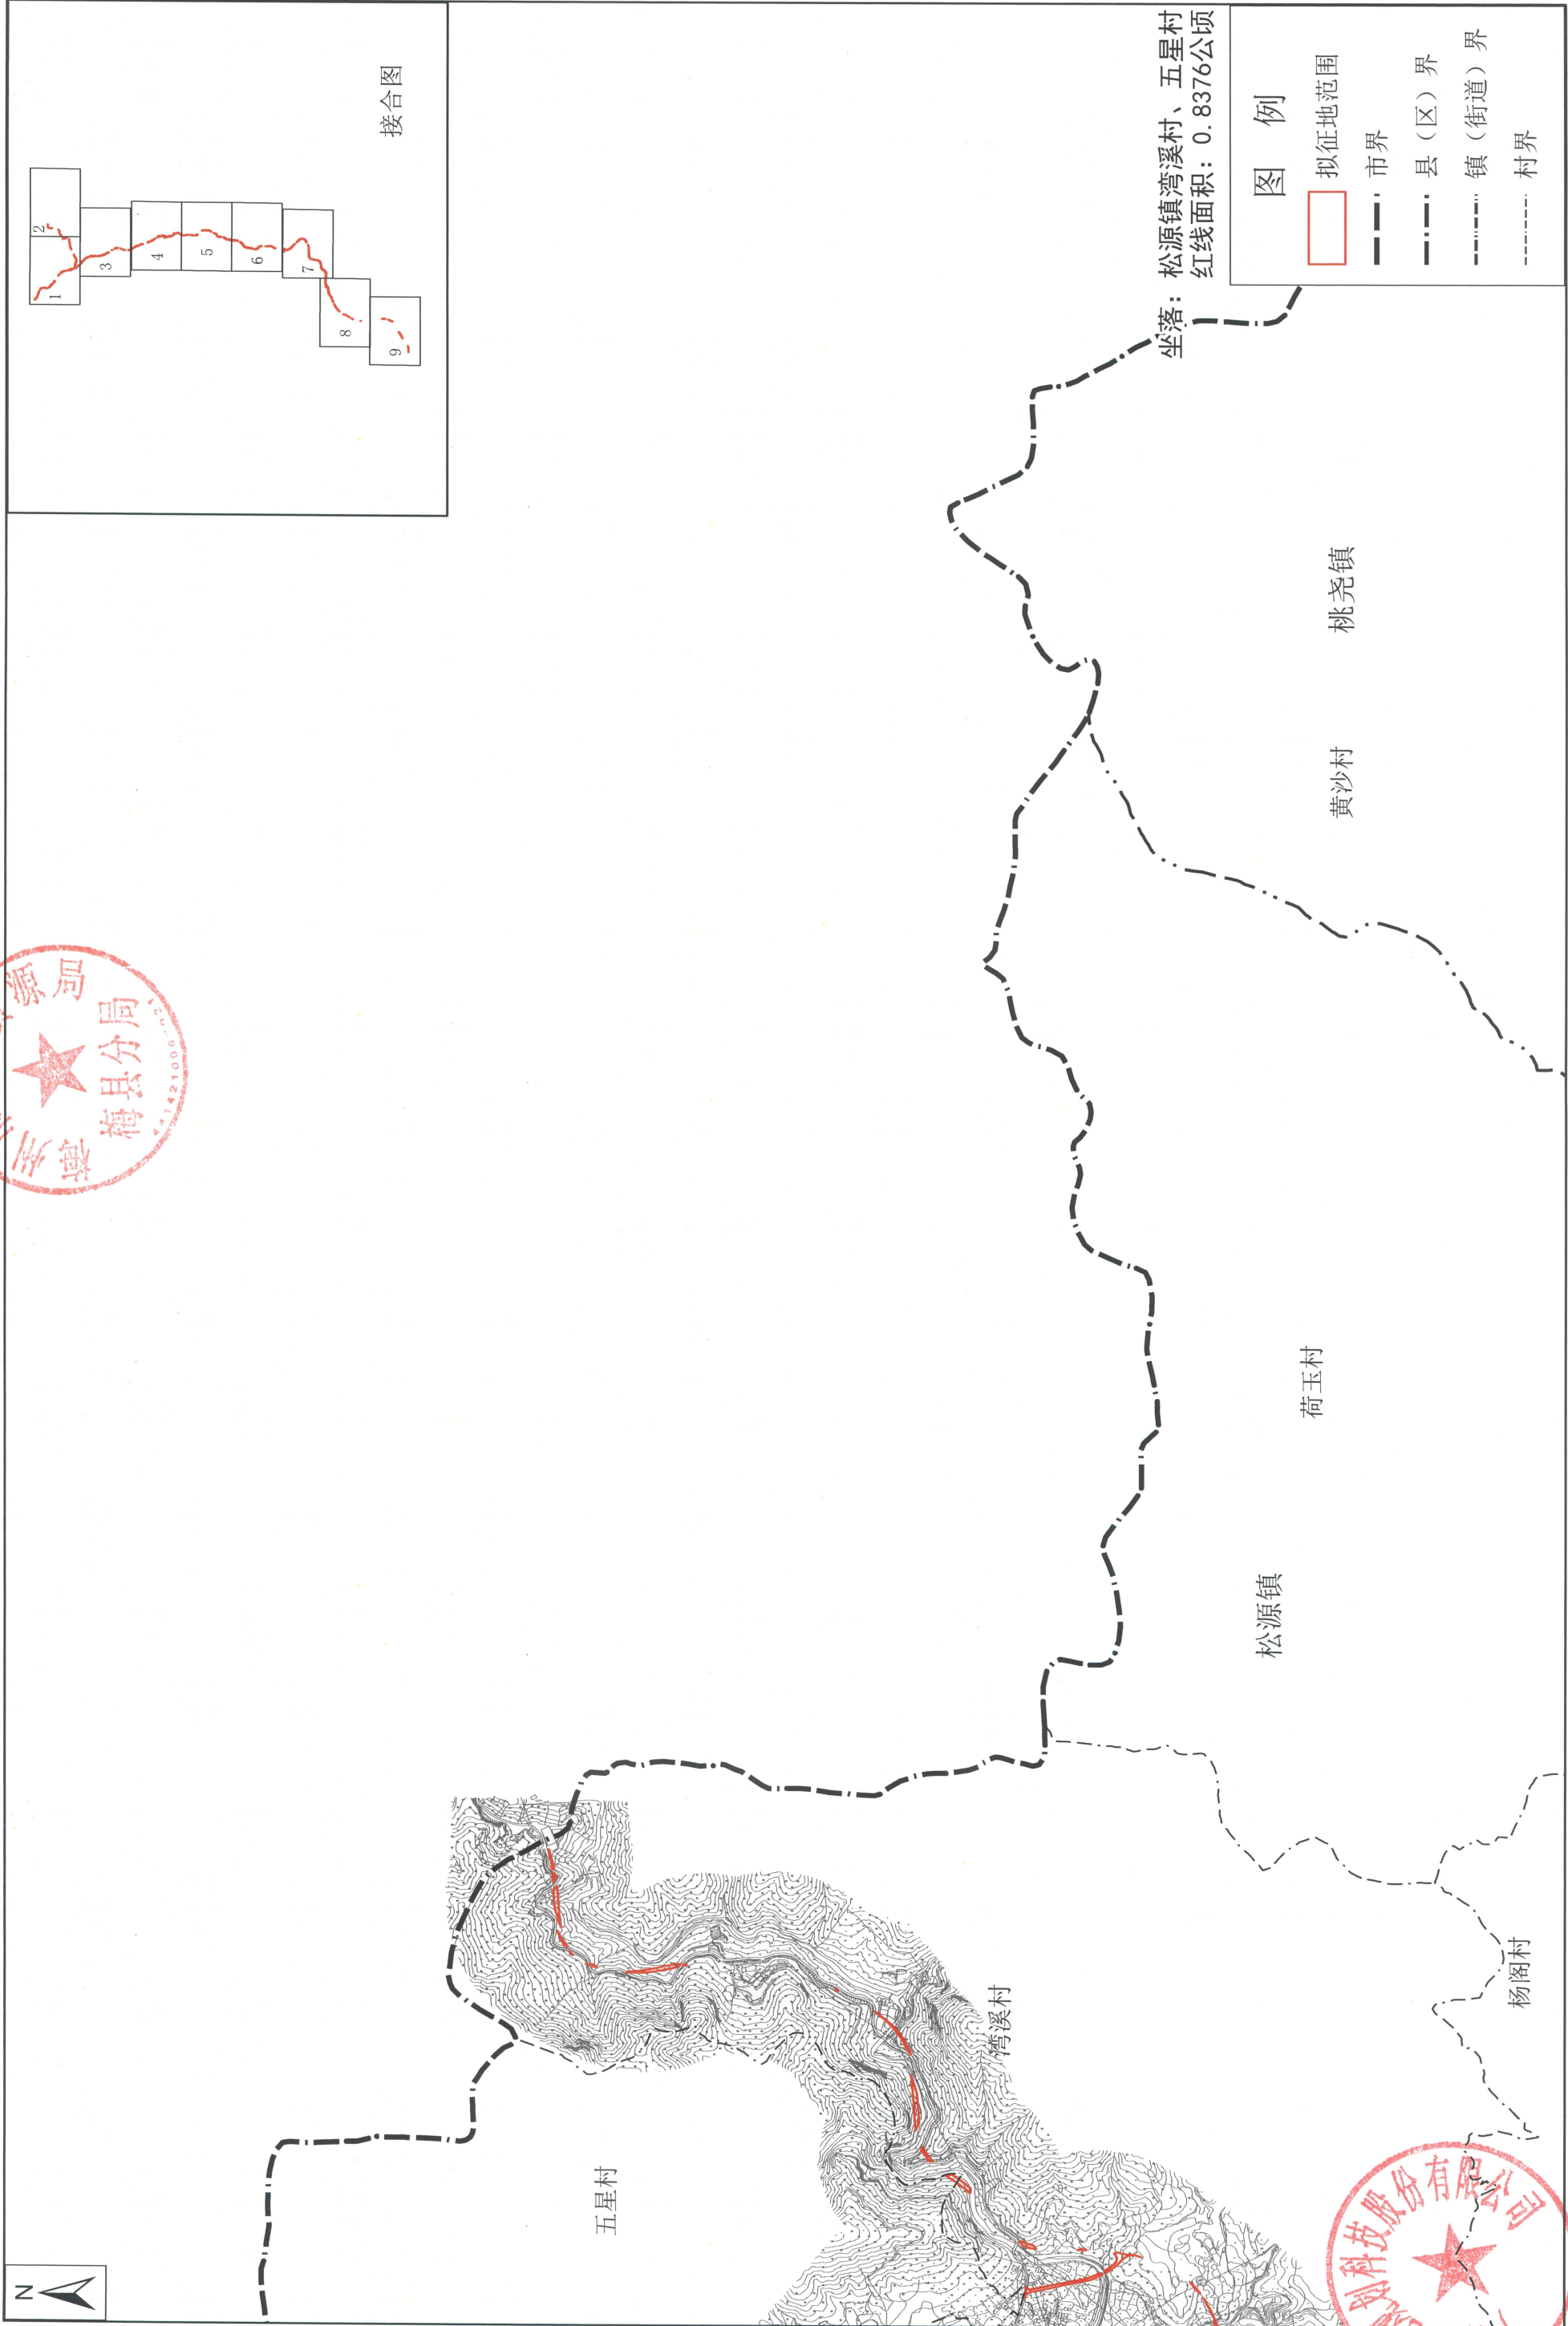

测绘编号: SDMXZYDZXZ-2
测绘日期: 2024年4月
审核日期: 2024年4月
1:20000
测绘员: 向勇
制图员: 黄杰章
审核员: 彭尧林


工程建设项目



1:20000

测绘员：向勇 章林
制图员：黄杰
审核员：彭尧

省道S223线梅县区松源至雁洋段（出省通道）改建工程建设项目（新增用地）预告图（局部）4

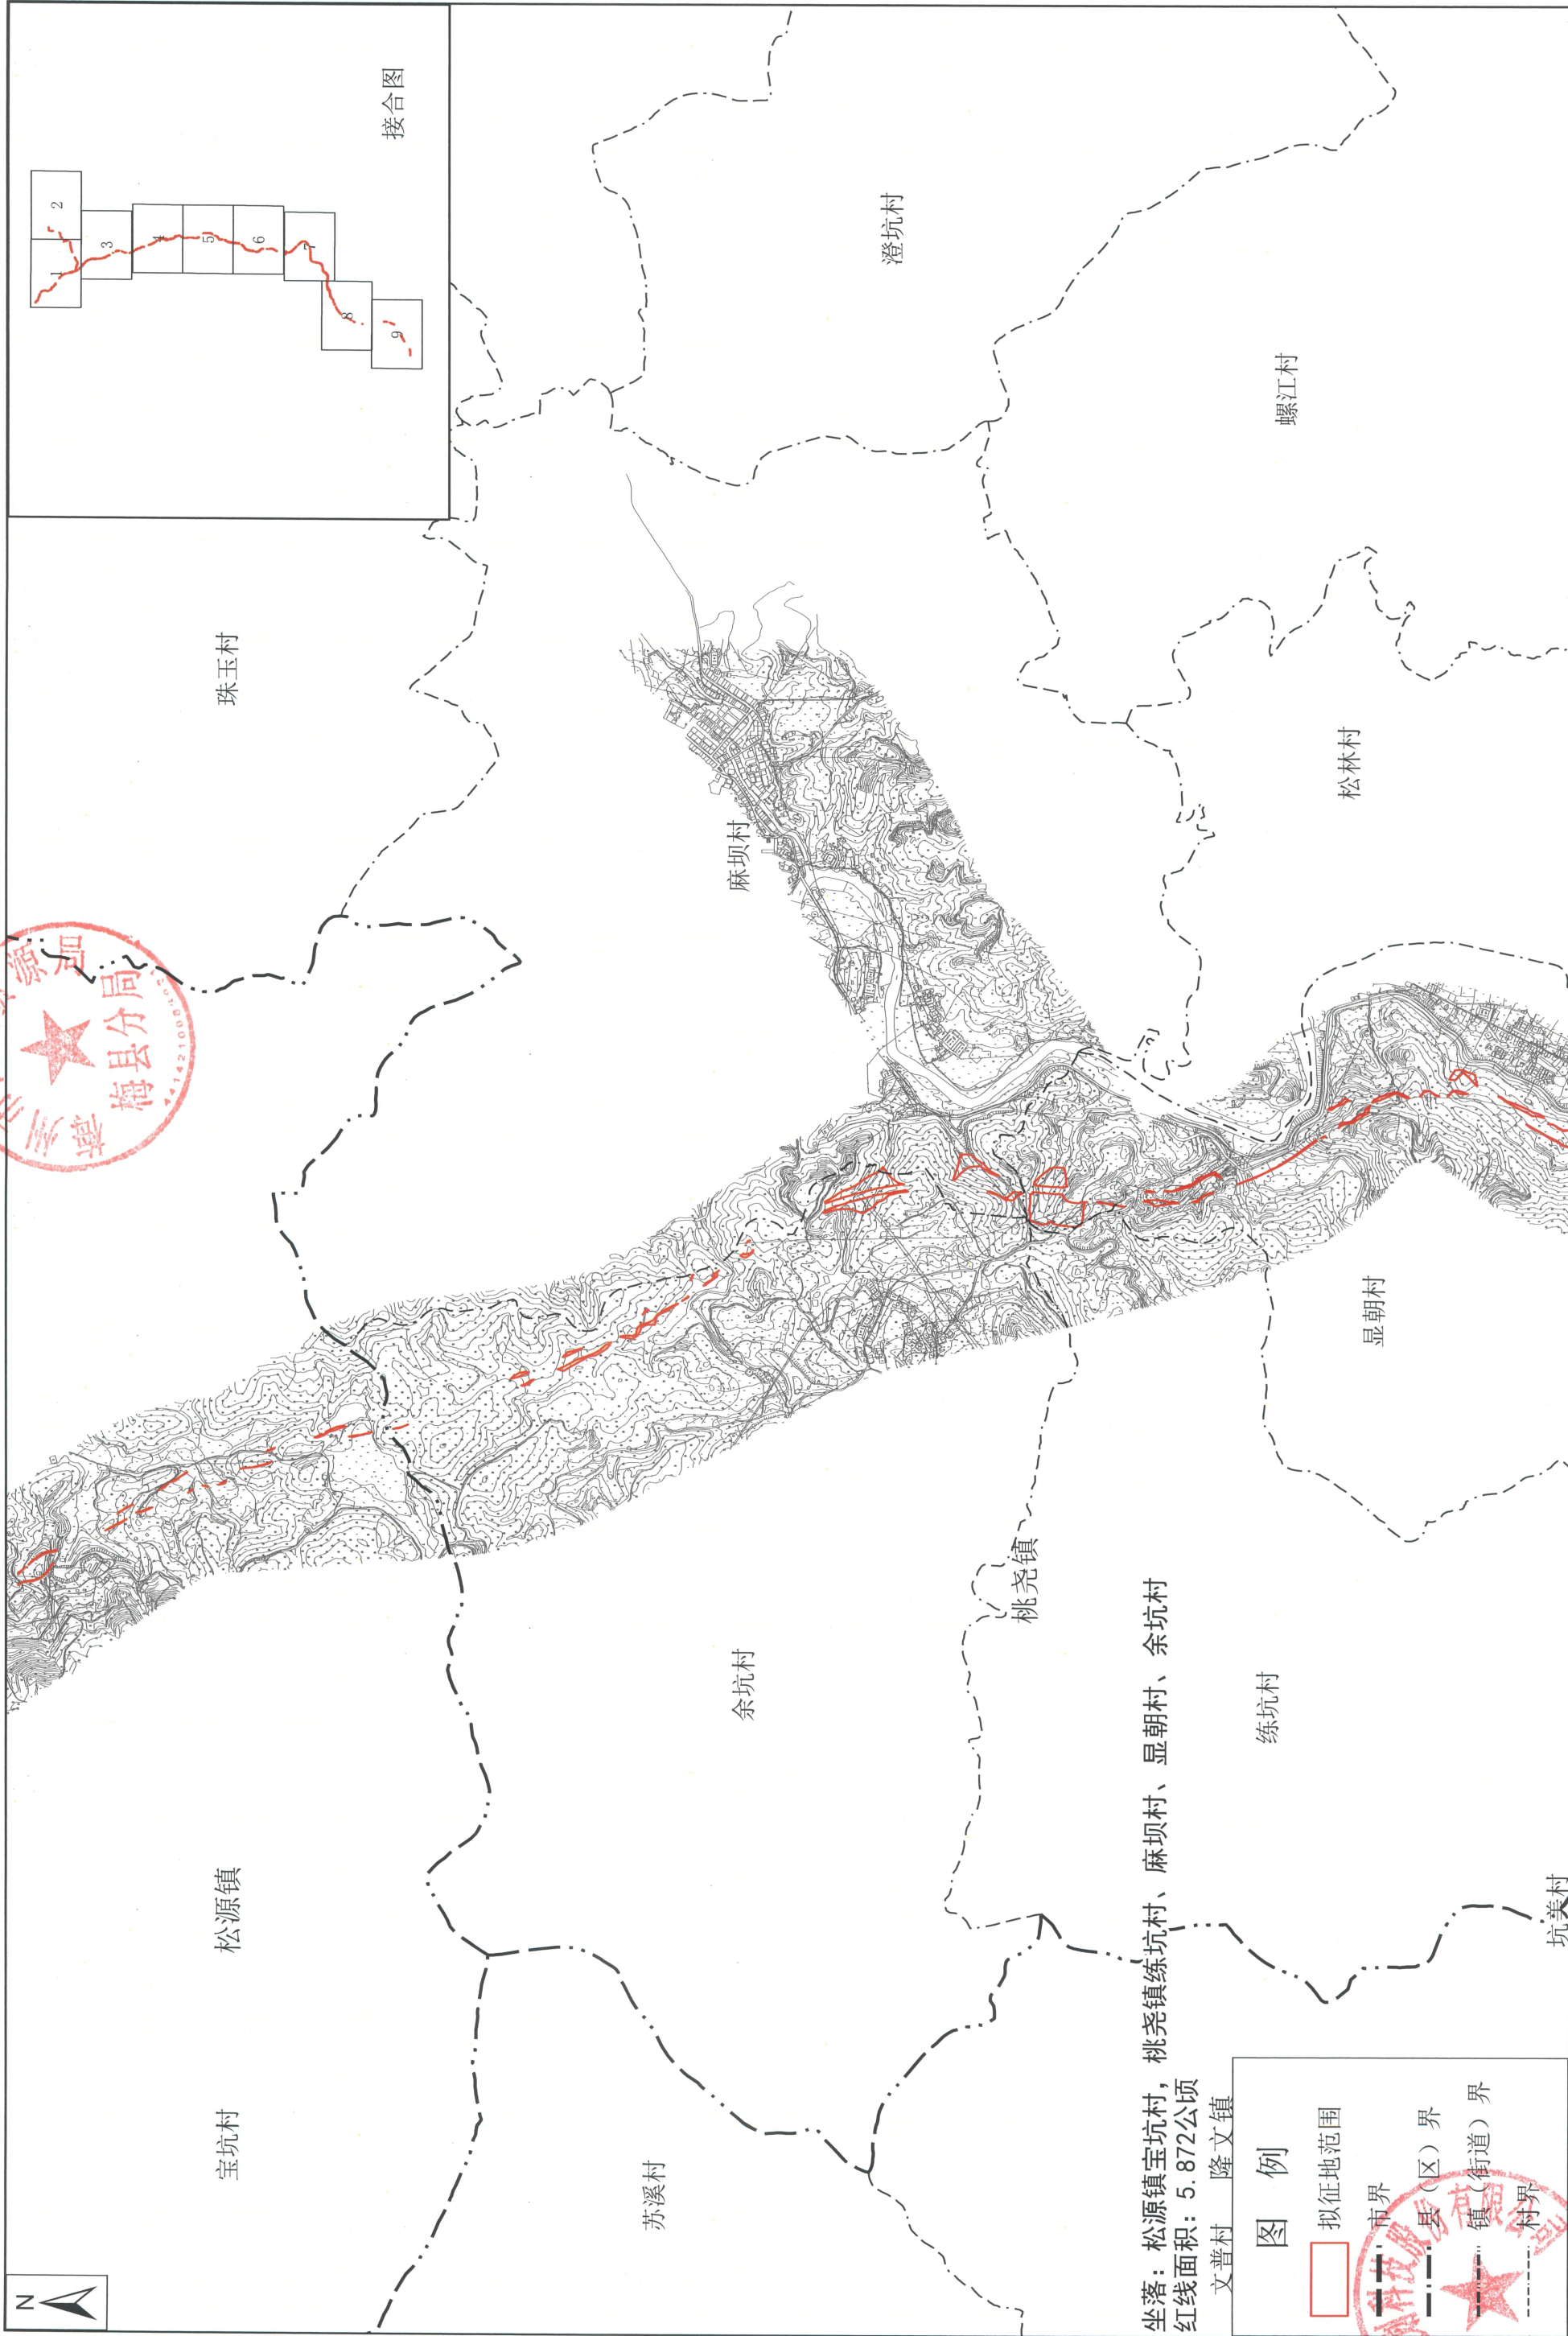

测绘编号：SDMXZYDXZ-4


测绘日期：2024年4月

审核日期：2024年4月

1:20000

测绘员：向勇
制图员：黄杰章
审核员：彭尧林

省道S223线梅县区松源至雁洋段（出省通道）改建工程建设项目（新增用地）预公告图（局部）5

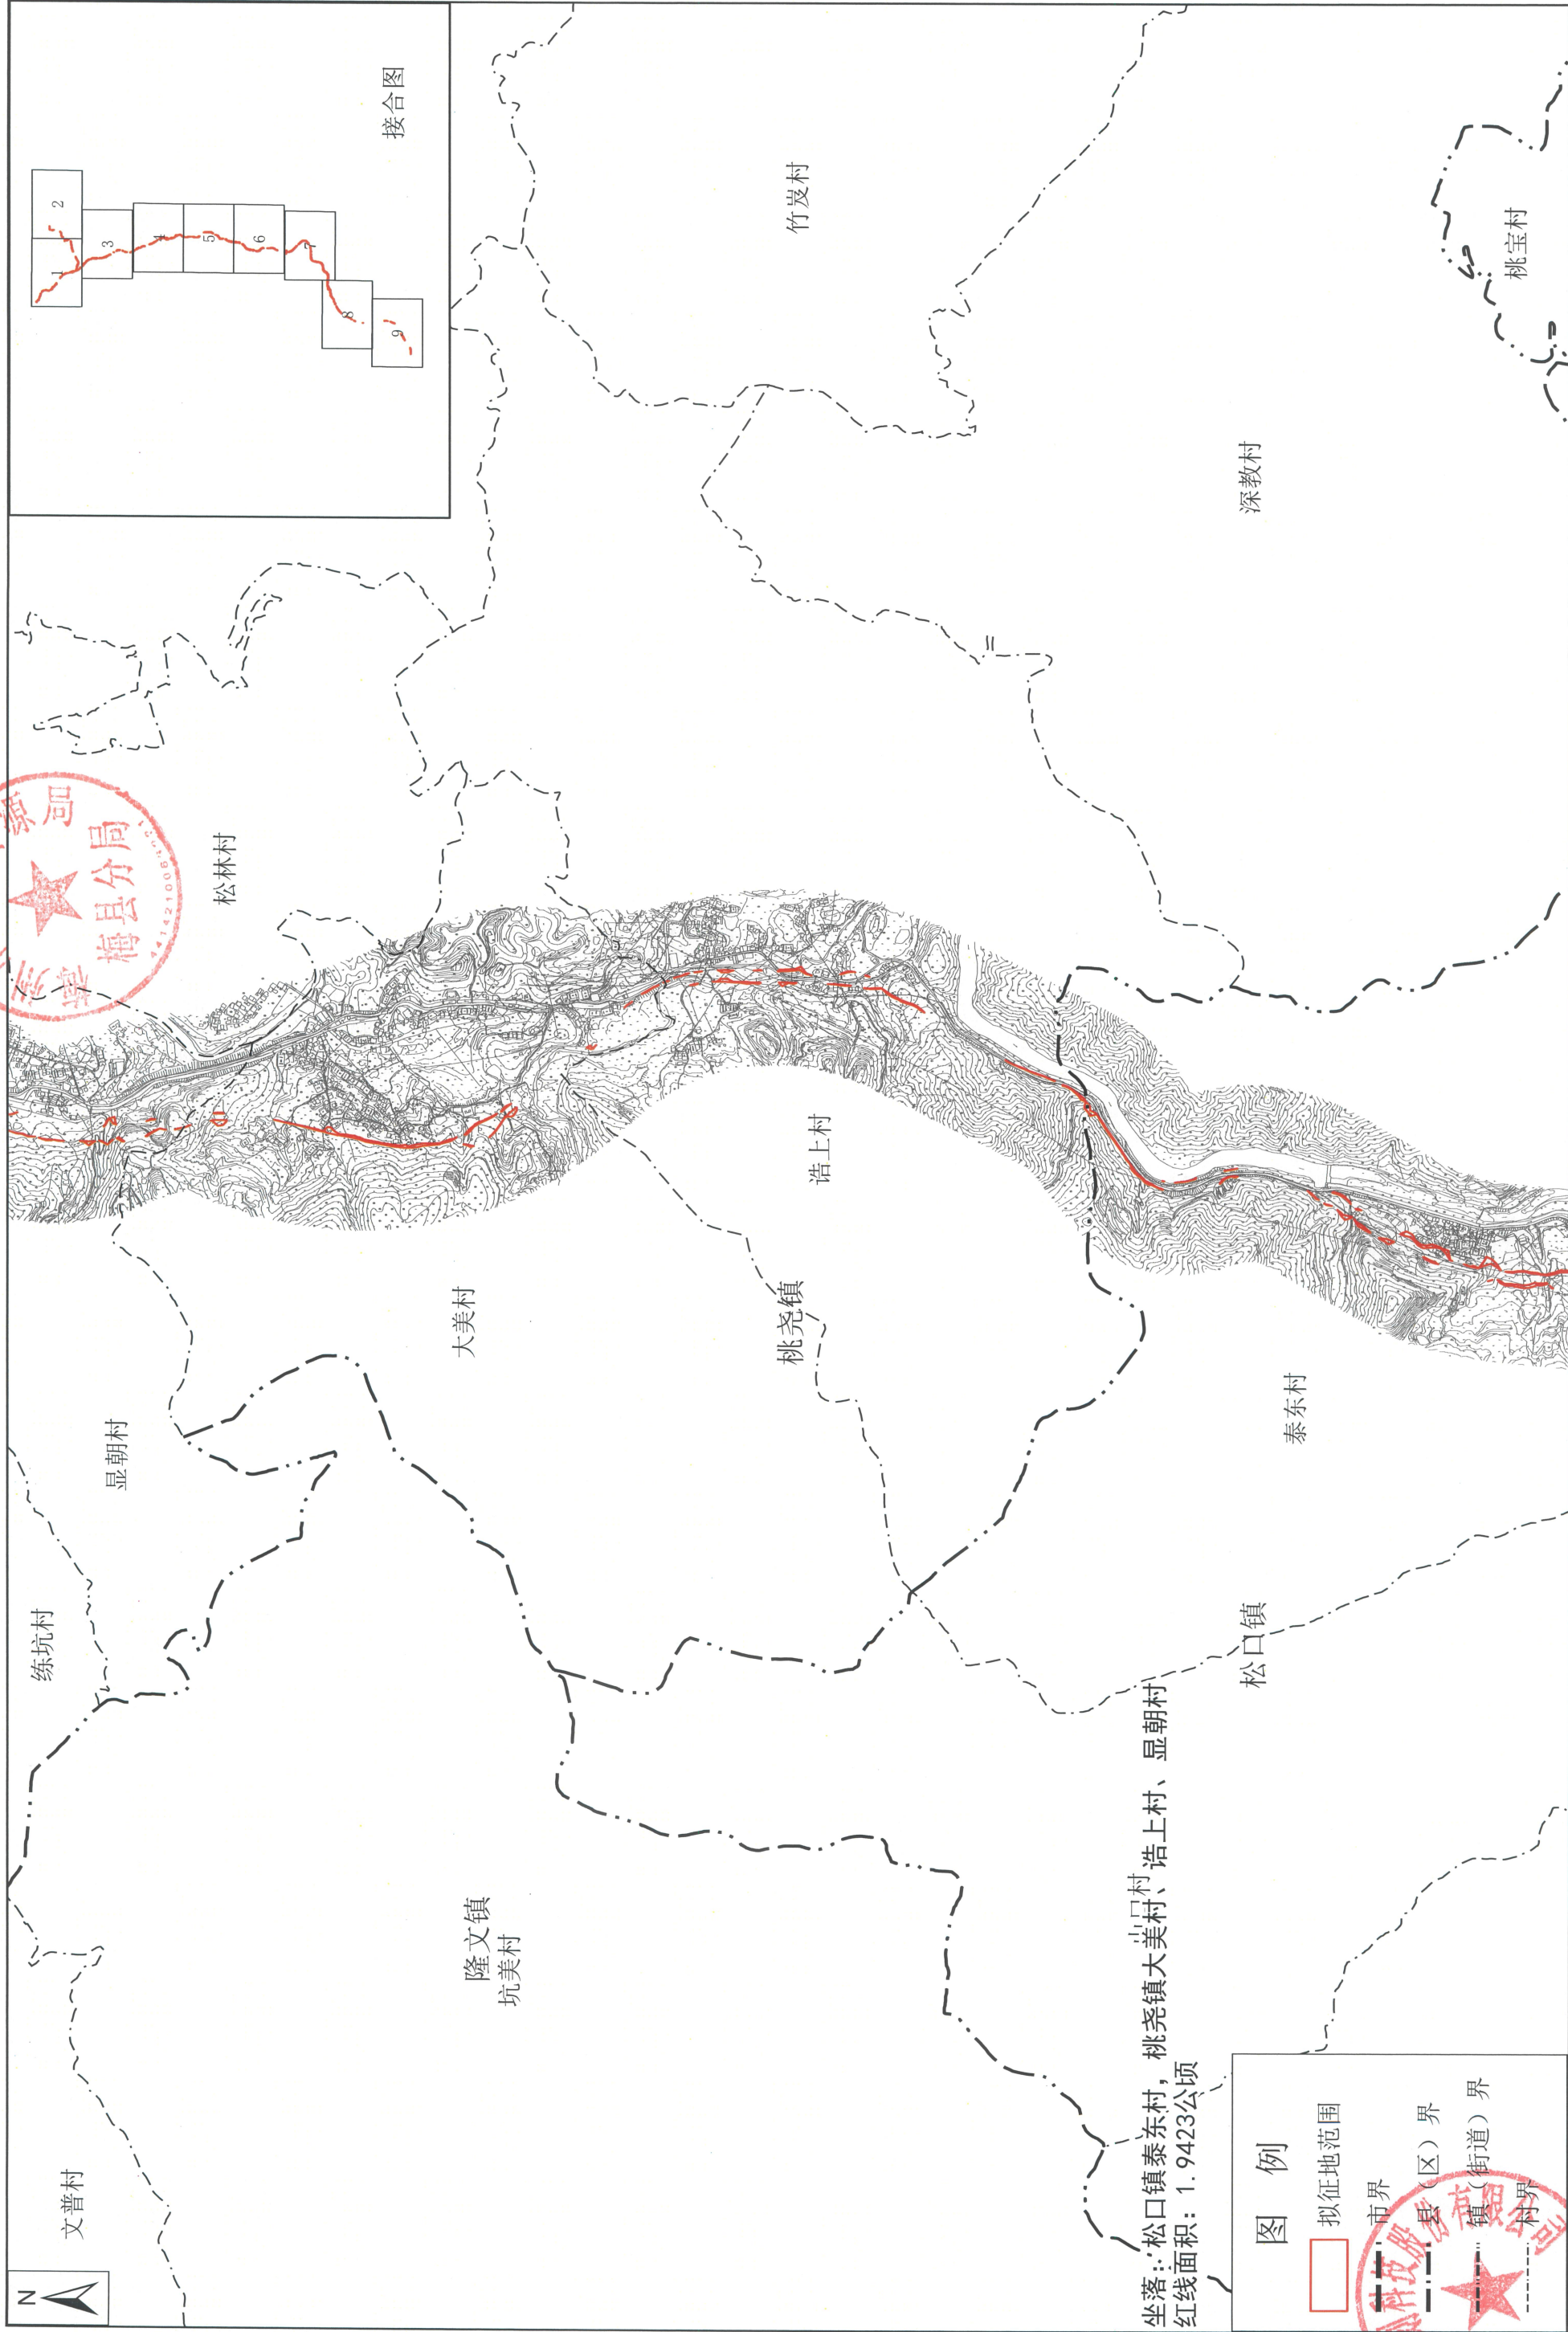

测绘编号：SDMXZYDXZ-5
测绘日期：2024年4月
审核日期：2024年4月

1:20000

测绘员：向勇
制图员：黄杰章
审核员：彭尧林



图 例

 拟征地范围

 市界

 县(区)界


 镇(街道)界

 村界

测绘编号: SDMXZYDXZ-6
测绘日期: 2024年4月
审核日期: 2024年4月

测绘员：向勇 章林
制图员：黄杰
审核员：彭尧

省道S223线梅县区松源至雁洋段（出省通道）改建工程项目（新增用地）预告图（局部）7

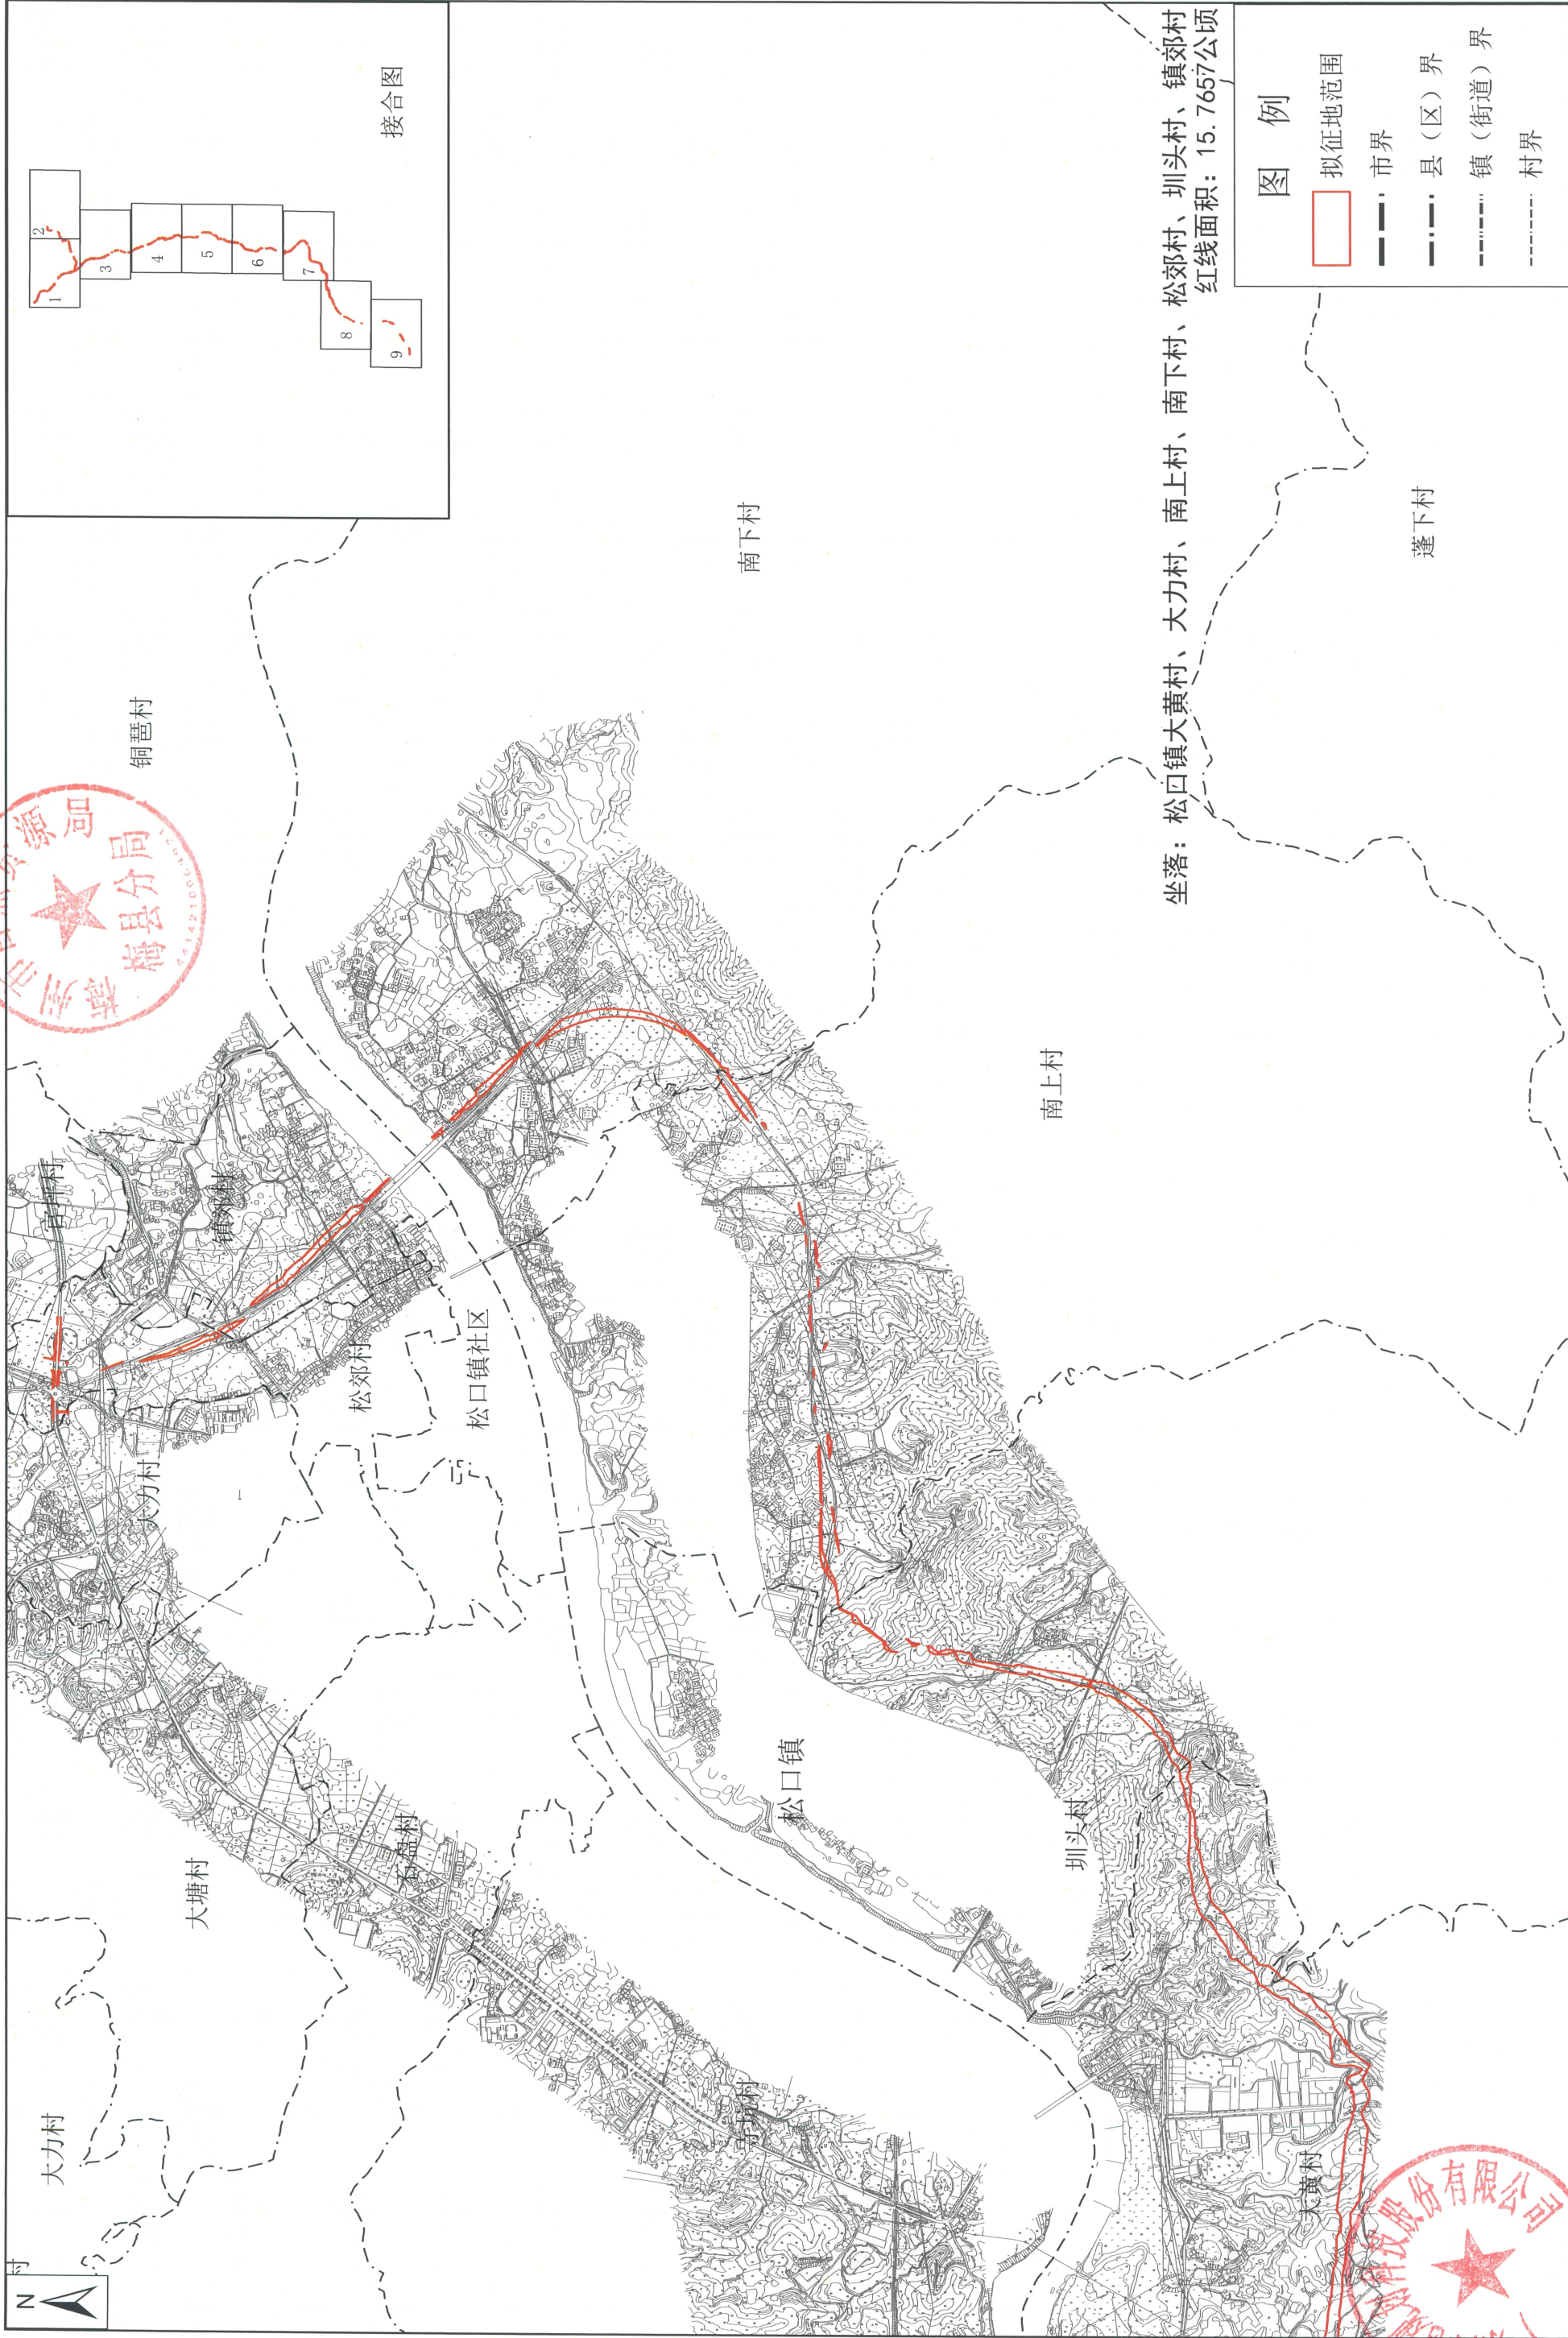

测绘编号：SDMXZYDXZ-7

测绘日期：2024年4月

审核日期：2024年4月


1:20000

测绘员：向勇

制图员：黄杰章

审核员：彭尧林

省道S223线梅县区松源至雁洋段（出省通道）改建工程建设项目（新增用地）预告图（局部）8

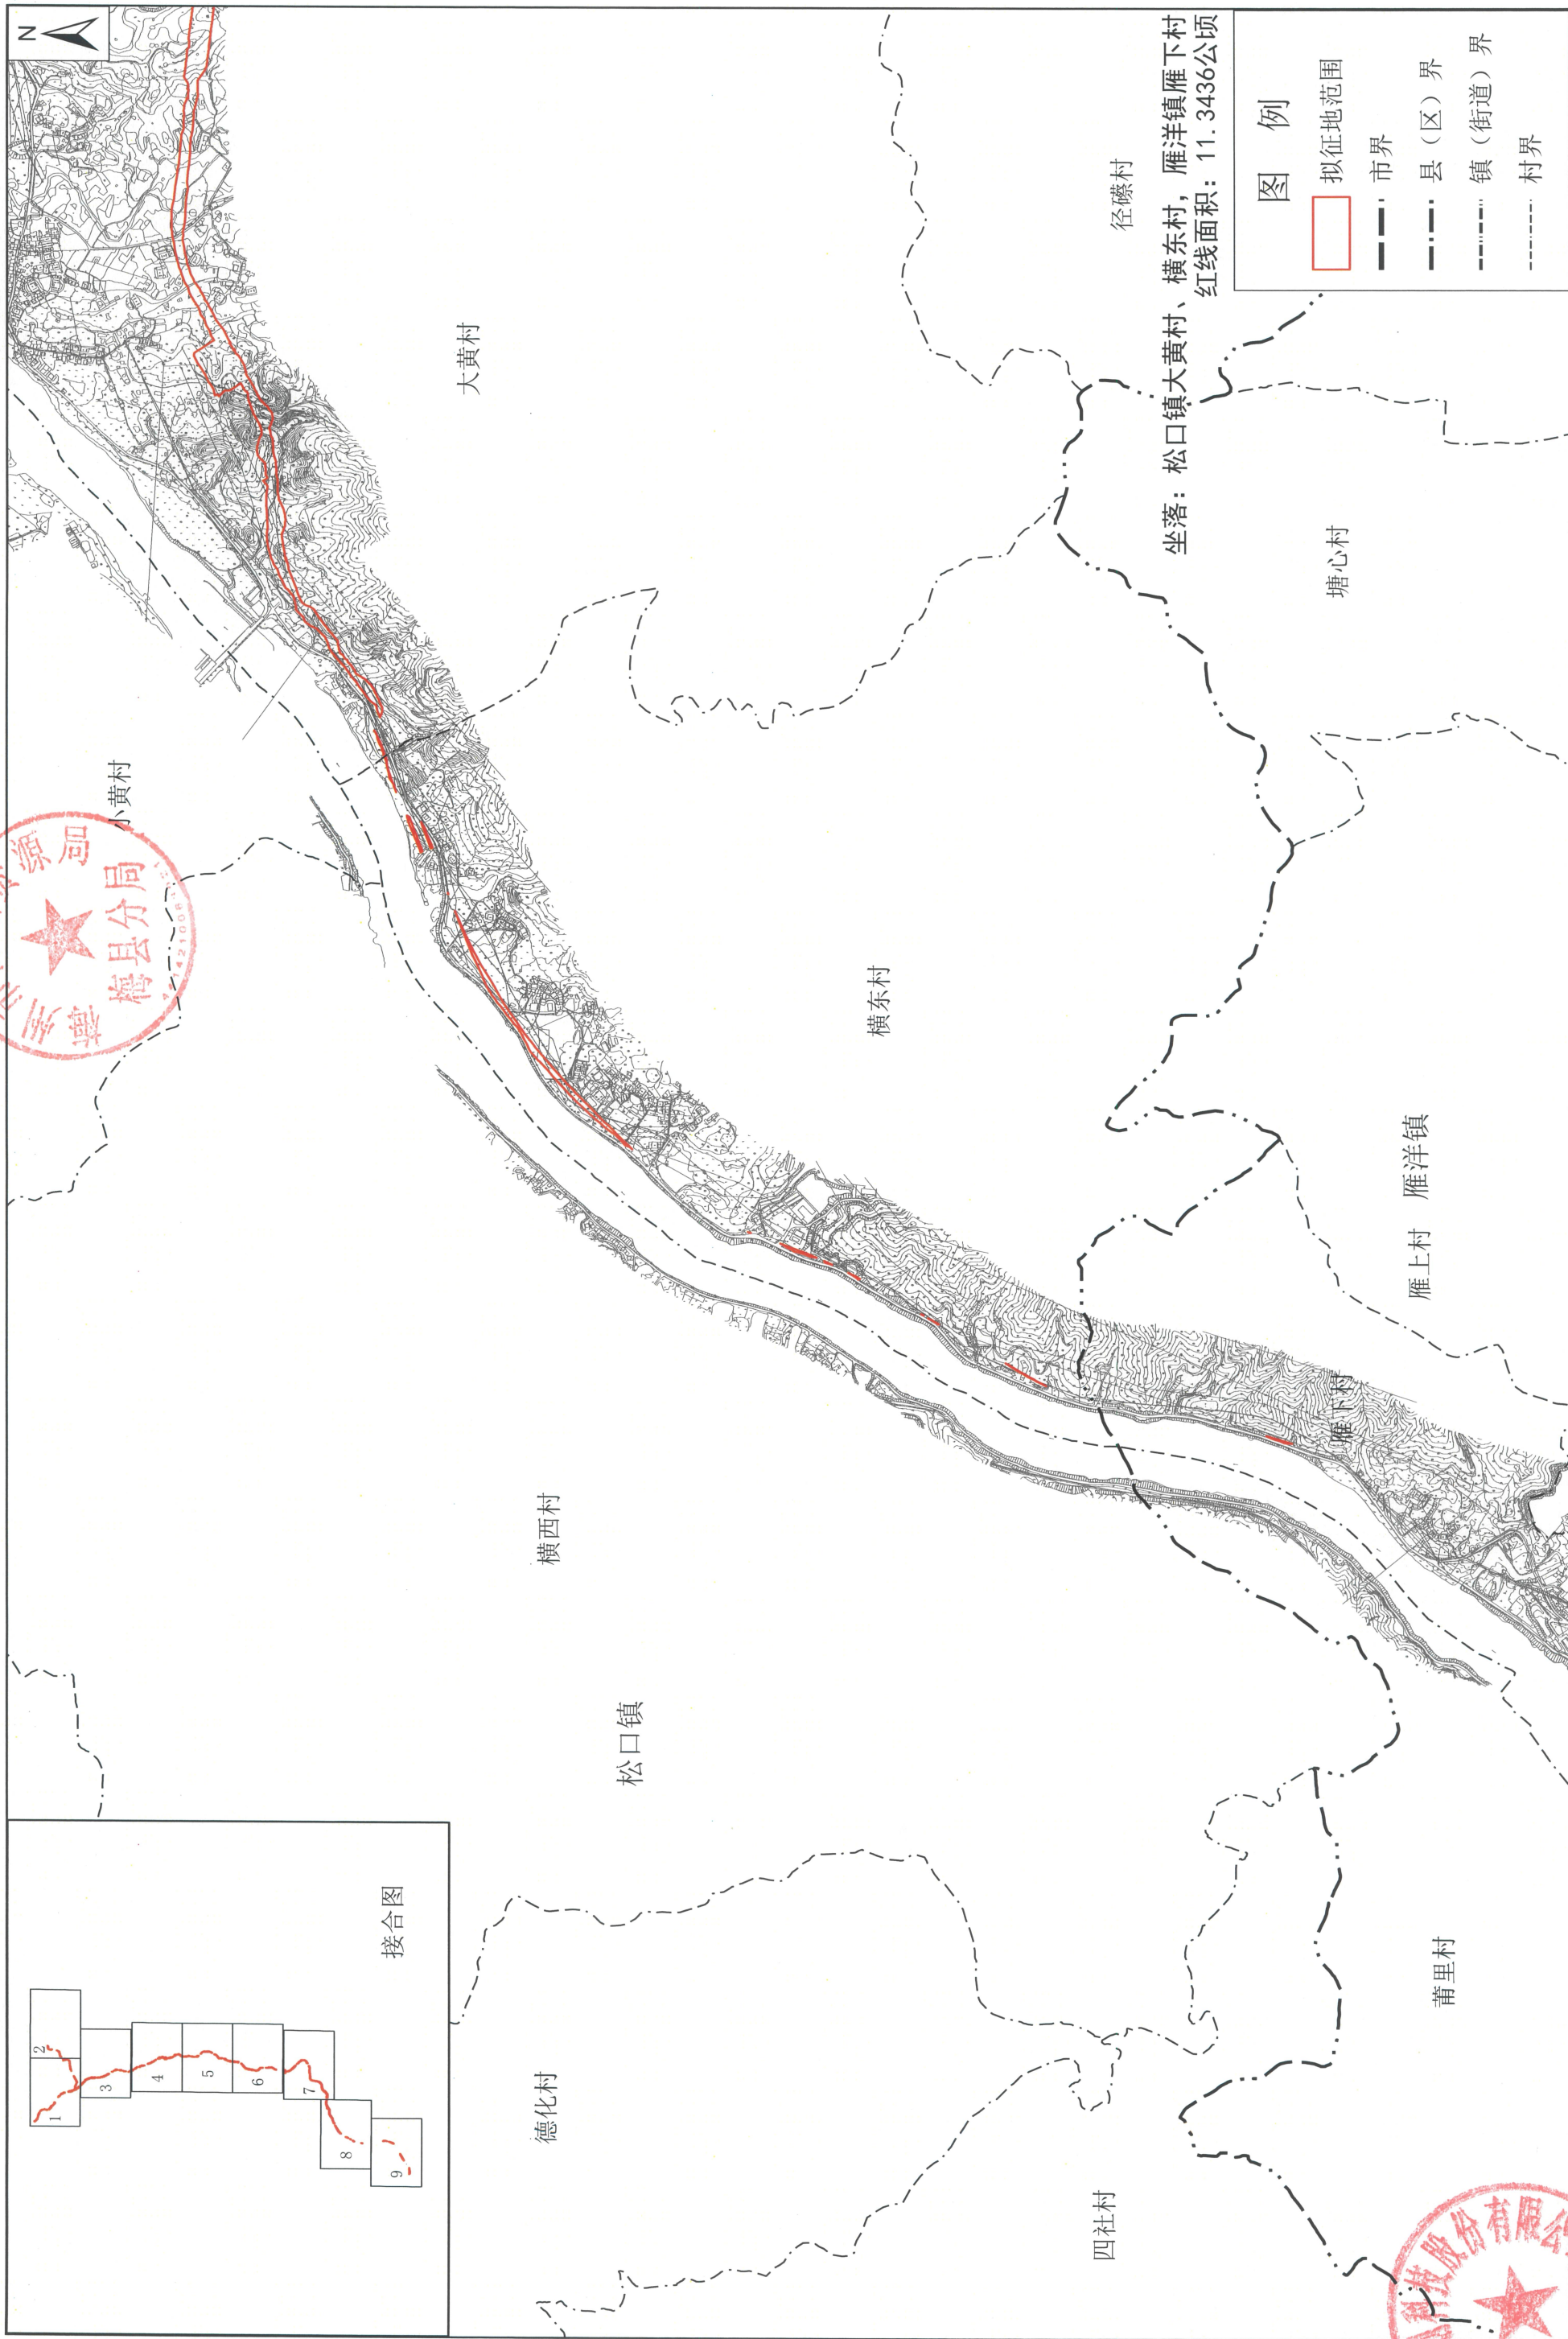


测绘编号: SDMXZYDXZ-8
测绘日期: 2024年4月
审核日期: 2024年4月

1:20000

测绘员: 向勇
制图员: 黄杰章
审核员: 彭尧林

省道S223线梅县区松源至雁洋段（出省通道）改建工程建设项目（新增用地）预公告图（局部）9

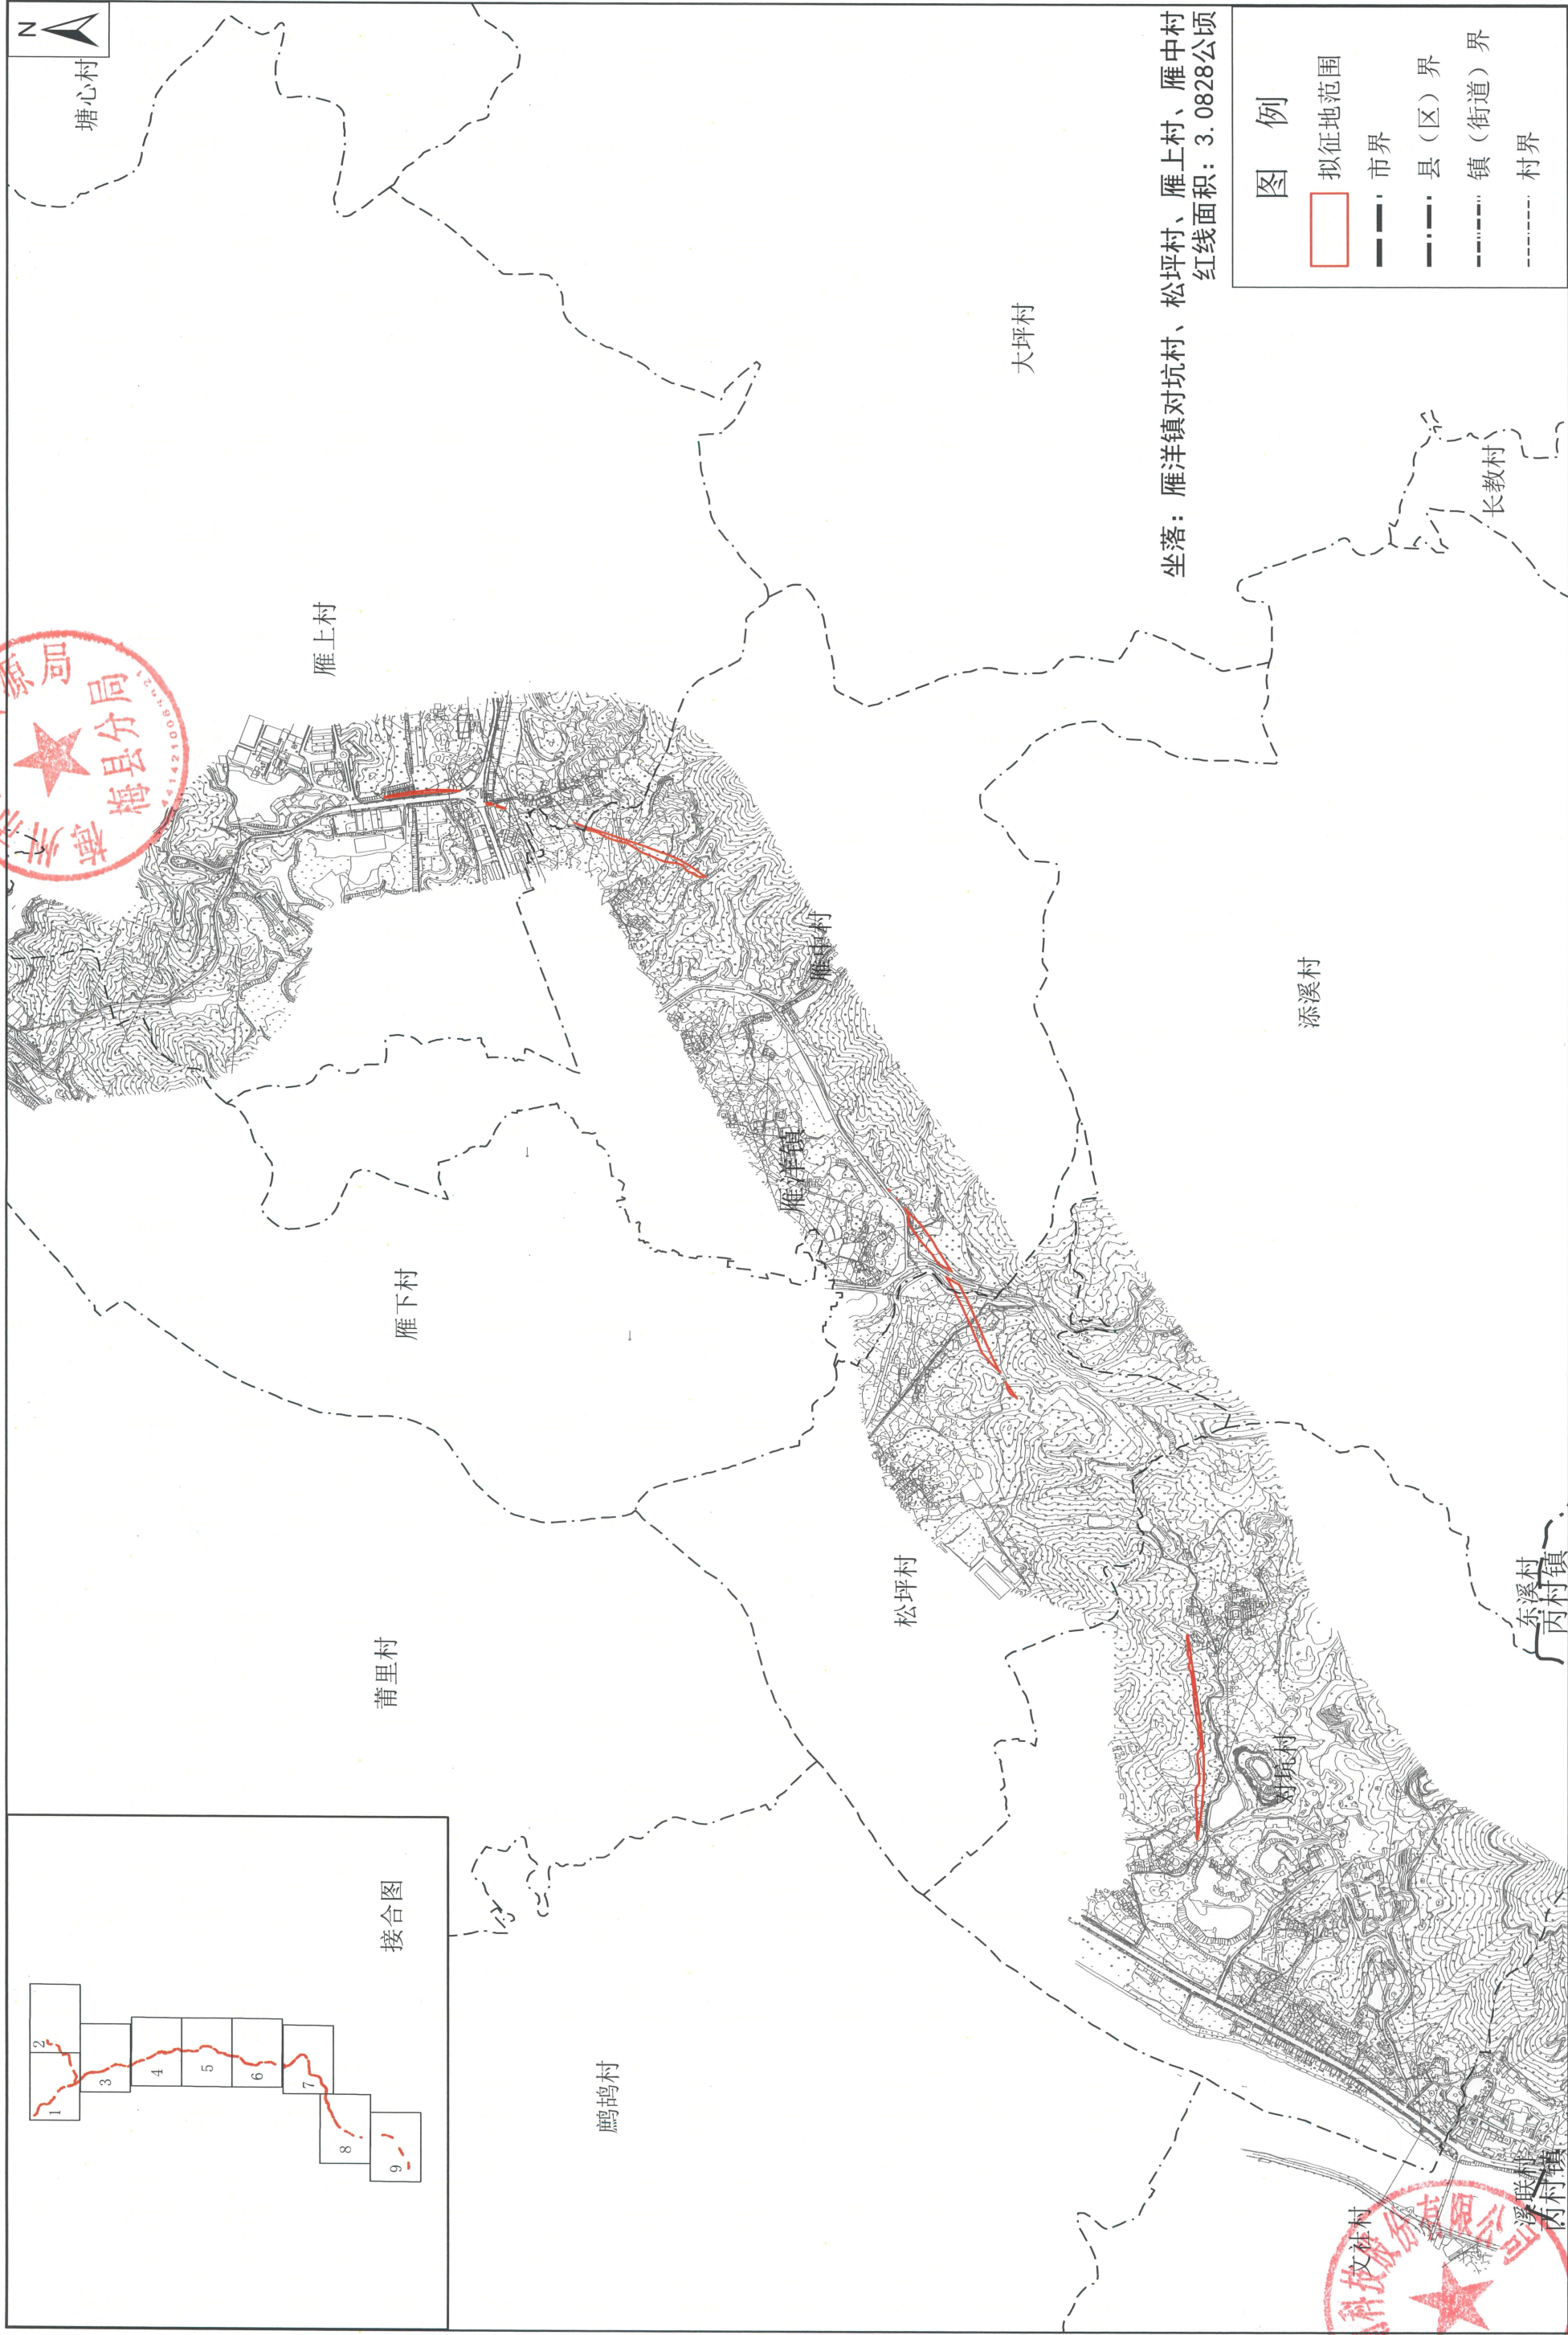

测绘编号: SDMXZYDXZ-9
测绘日期: 2024年4月
审核日期: 2024年4月

1:20000

测绘员：向勇 章林
制图员：黄杰
审核员：彭尧

公开方式：主动公开

抄送：市委各部门，市人大办，市政协办，市纪委办，
梅州军分区，市法院，市检察院。