


梅州梅江220千伏城东输变电工程勘测界定界图

单位：m²

红线面积：50907 平方米

坐落：梅州市梅县区城东镇莲塘村;白渡镇悦来村

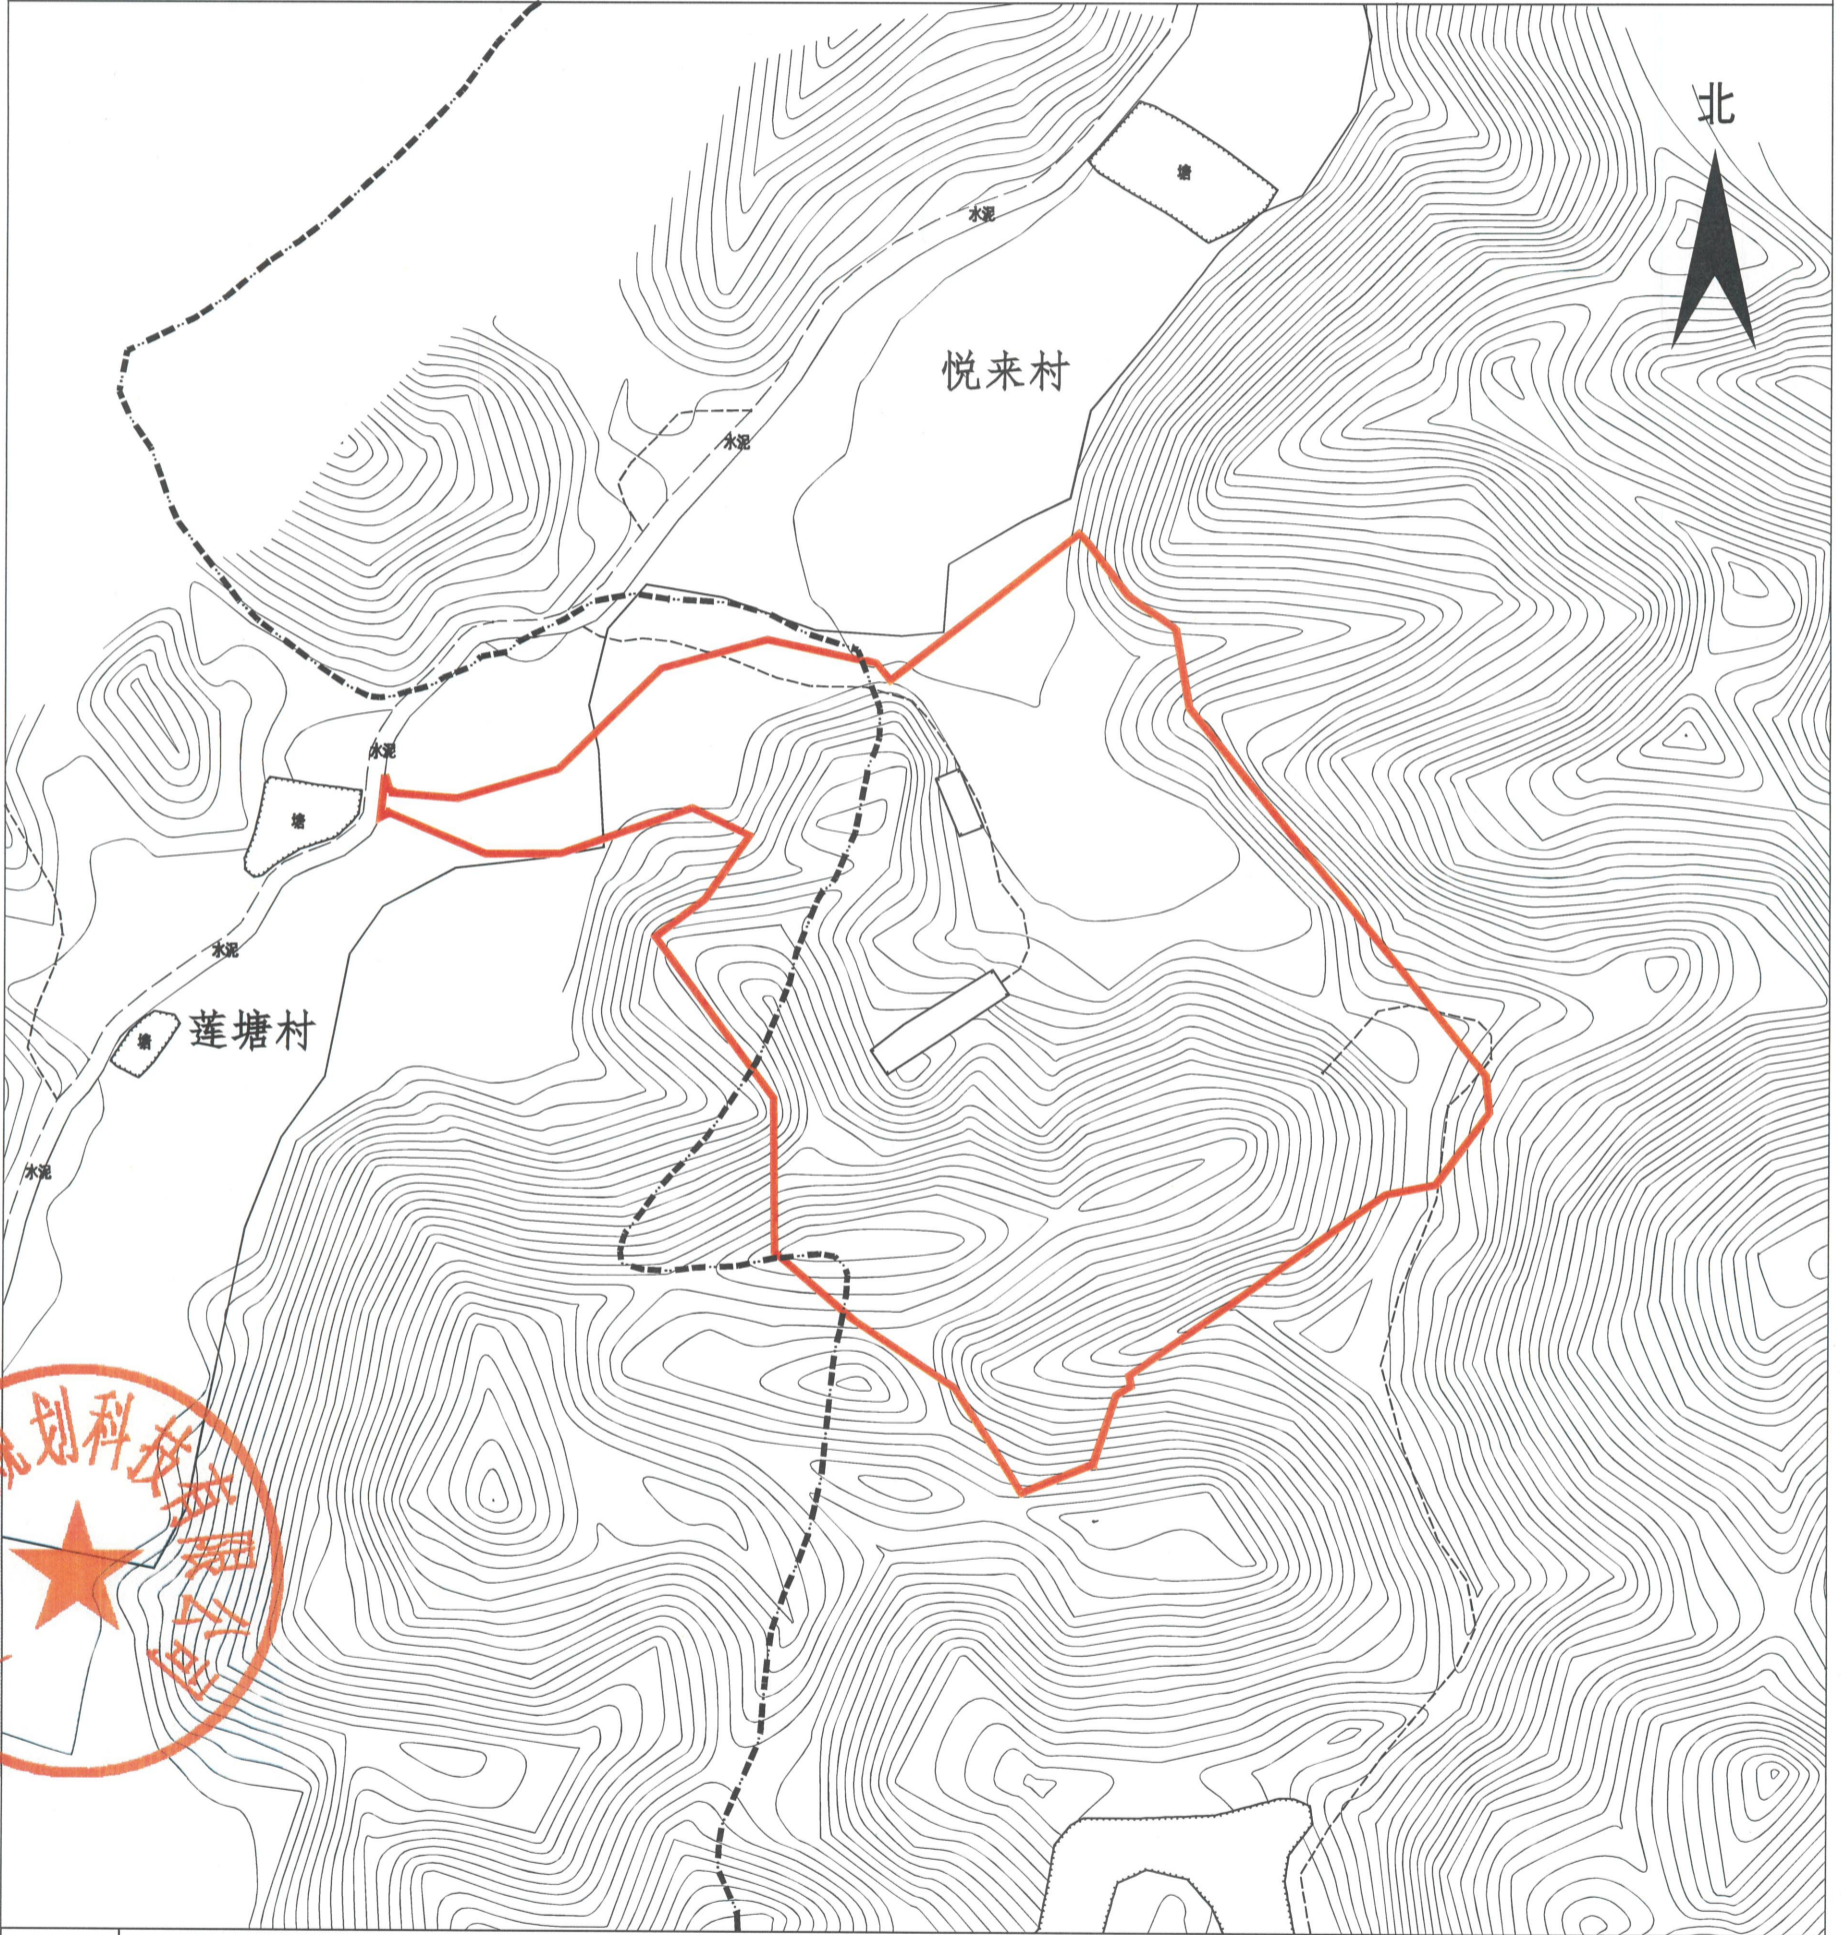

广东东图规划科技有限公司



备注 红线范围为所在位置

测绘编号：M20240618
测绘日期：2024.6.17
审核日期：2024.6.17

1:3000

测量员：于焯、朱振龙
审核员：梁荣斌