


梅州市自然资源局
梅县分局
4414210064021

梅州市梅县区城镇建设用地勘测定界图

单位: m.m²

红线面积: 12030平方米
坐落: 梅县区白渡镇罗寨村

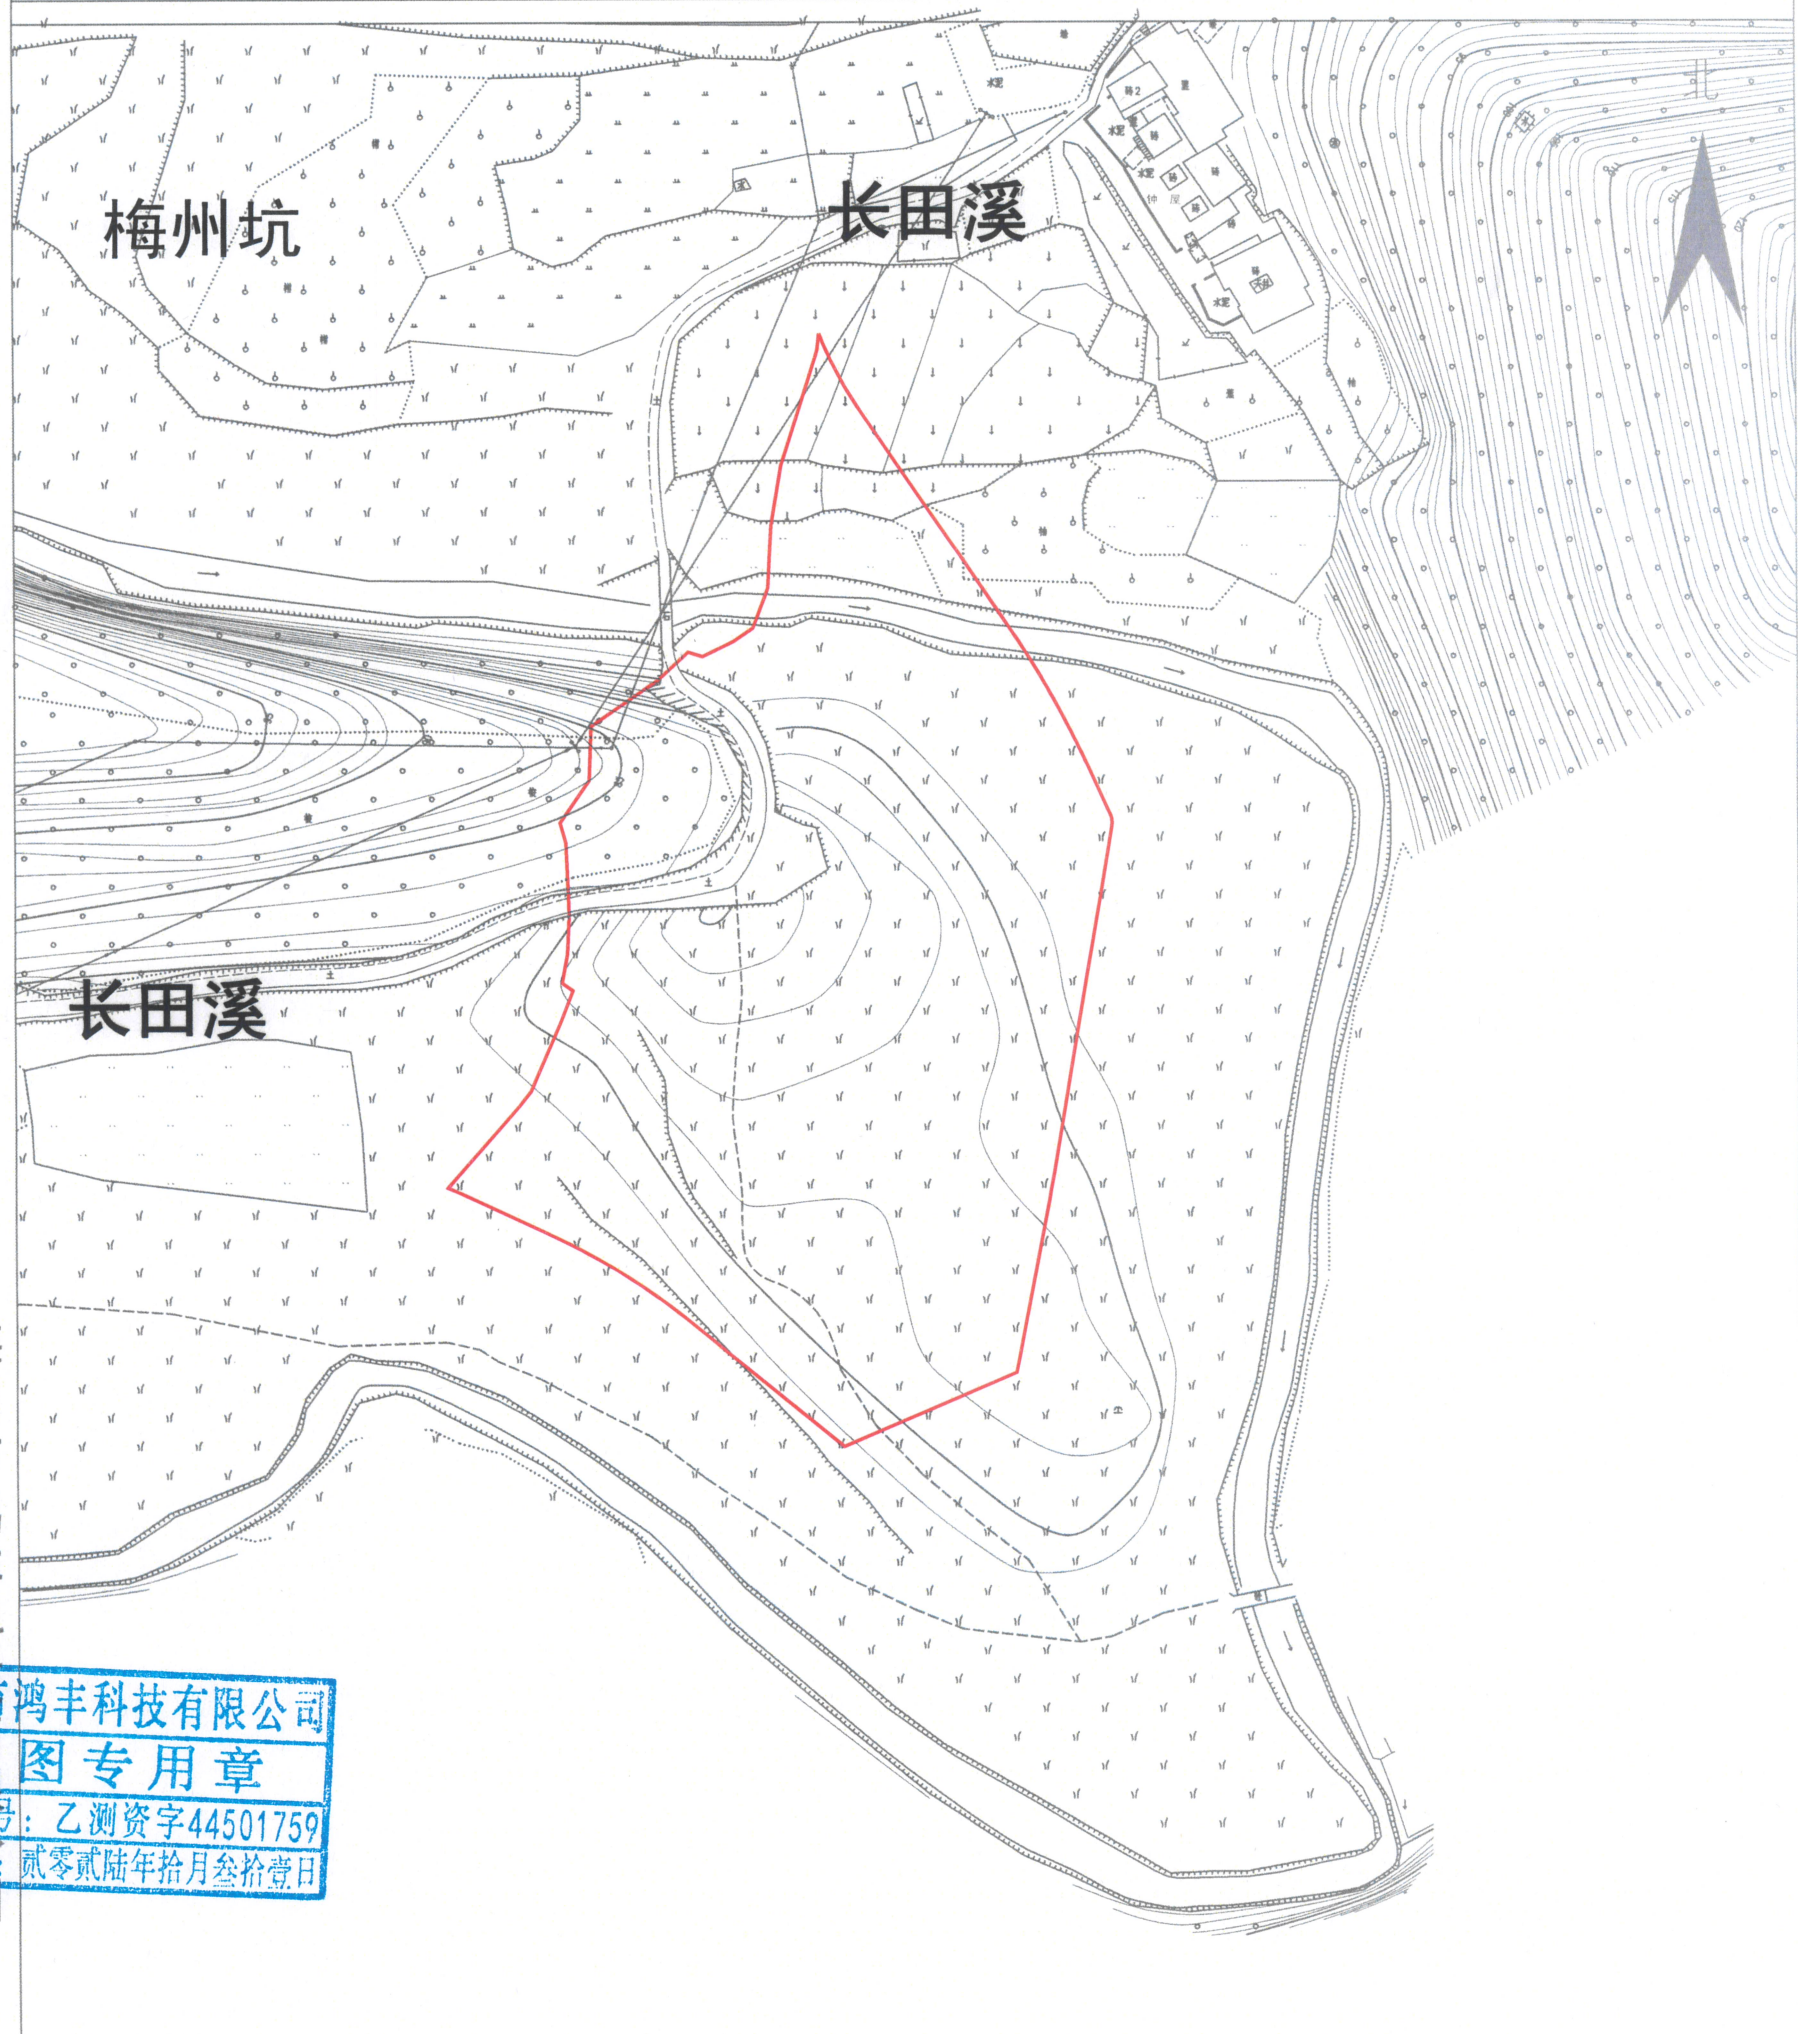

梅州市鸿丰科技有限公司

梅州市鸿丰科技有限公司
出图专用章
证书编号: 乙测资字44501759
有效期至: 贰零贰陆年拾月叁拾壹日

测绘编号: GT210332
测绘日期: 2021年4月29日
审核日期: 2024年6月06日

1:1300

测绘员: 曾日旋
审核员: 张宏杰