




龙岩至龙川铁路武平至梅州段（梅县段）项目占用永久基本农田布局图（修改前）局部一

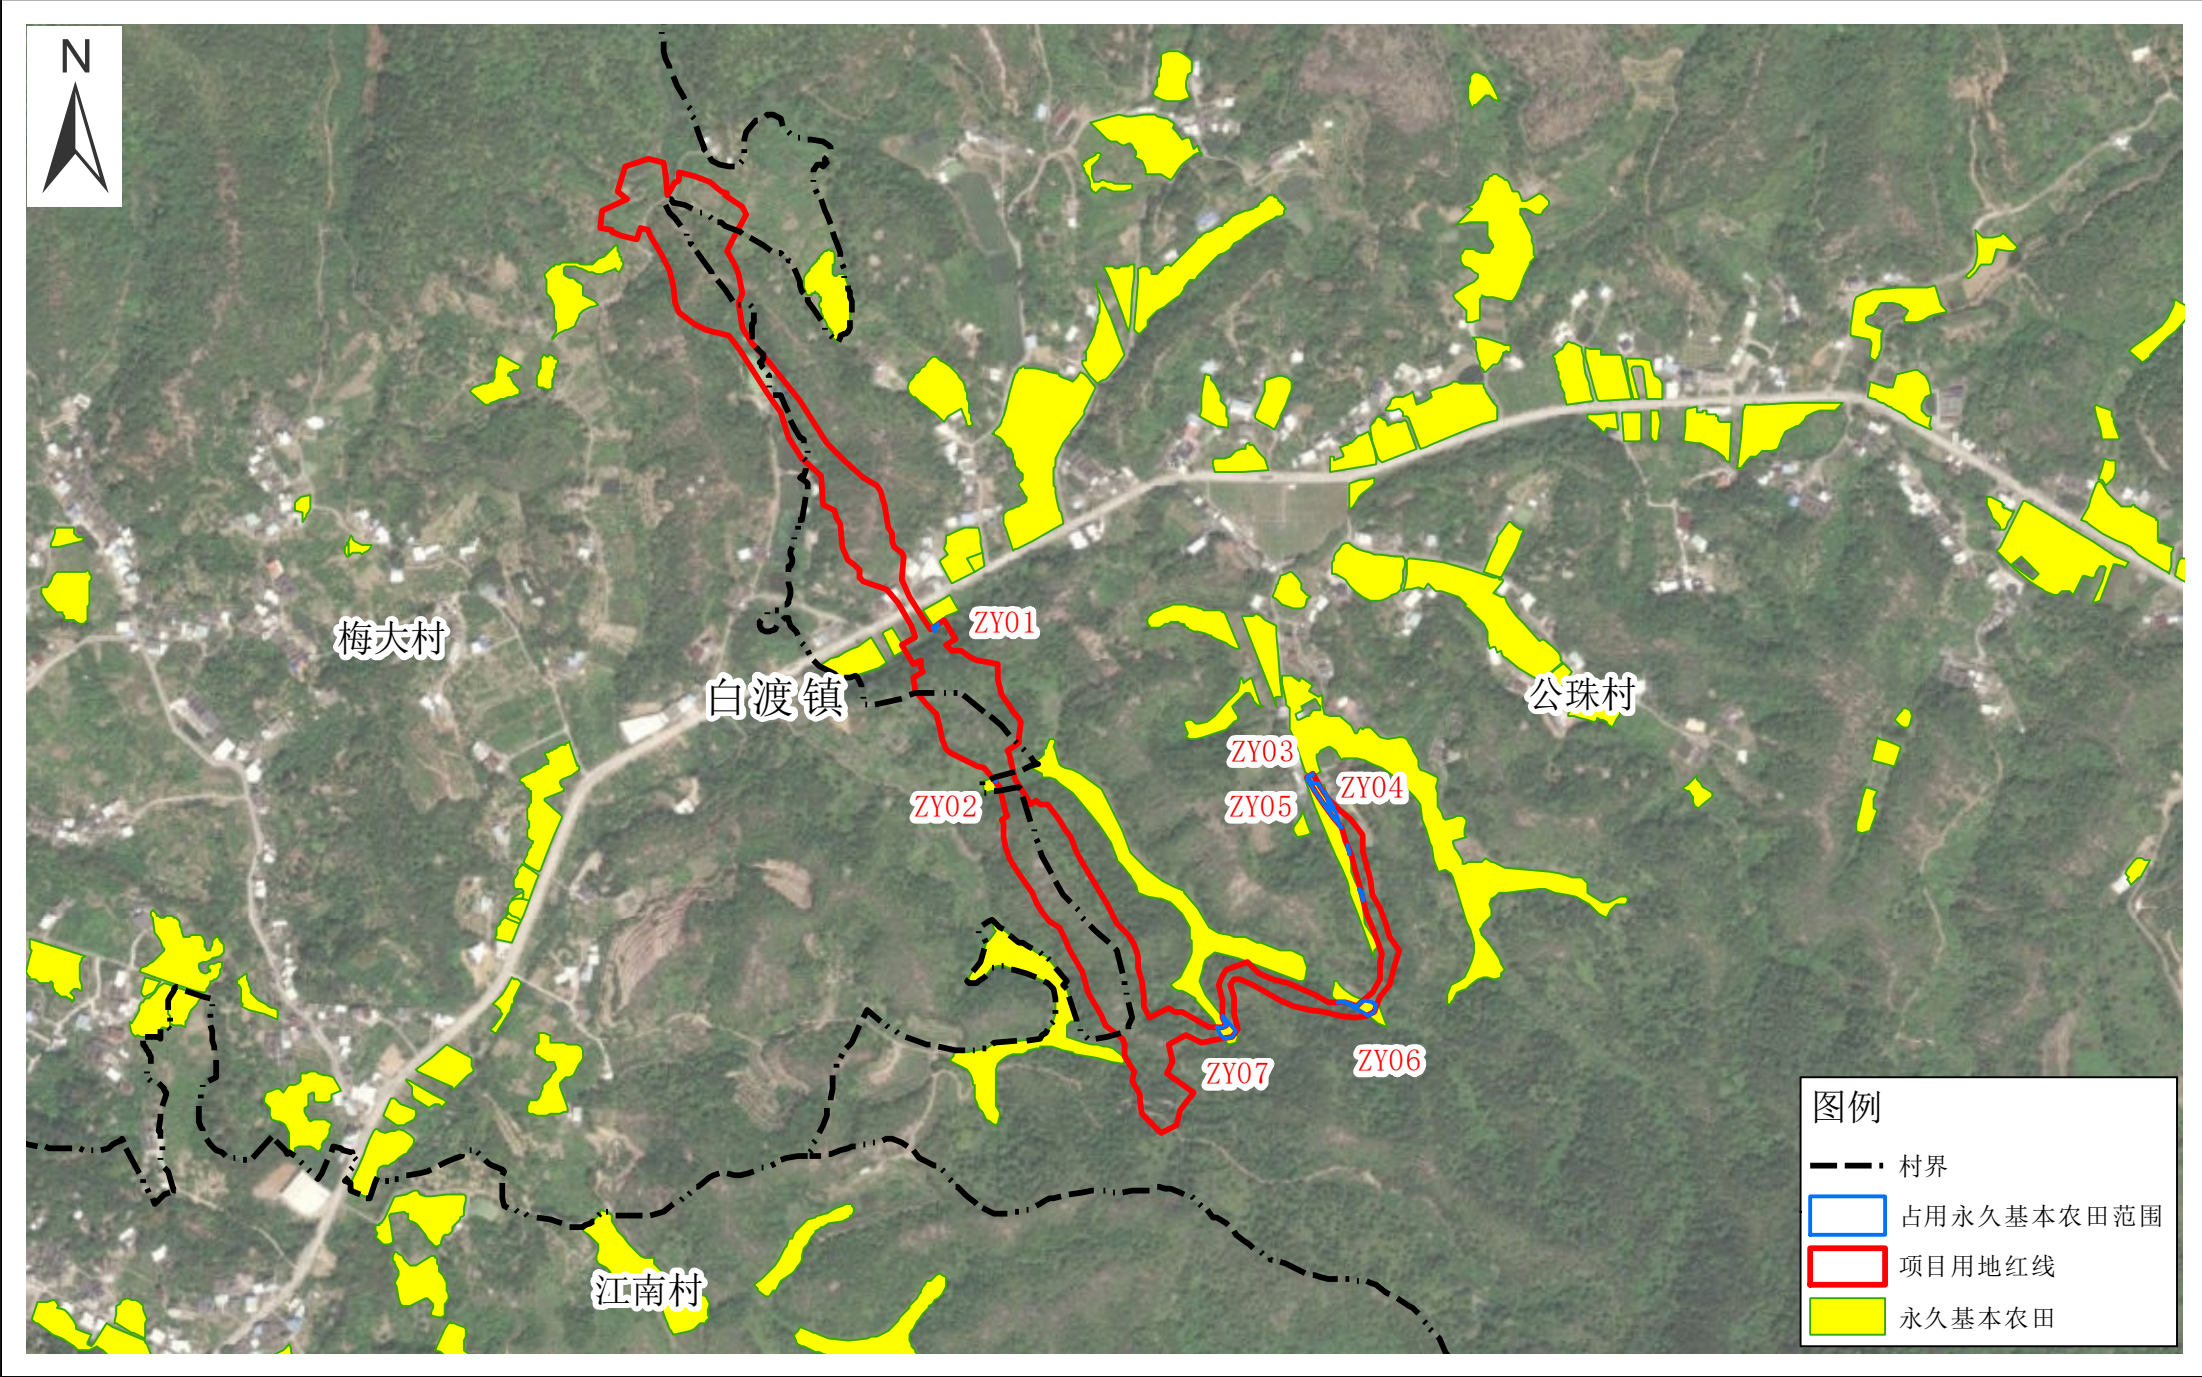


龙岩至龙川铁路武平至梅州段（梅县段）项目占用永久基本农田布局图（修改前）局部二

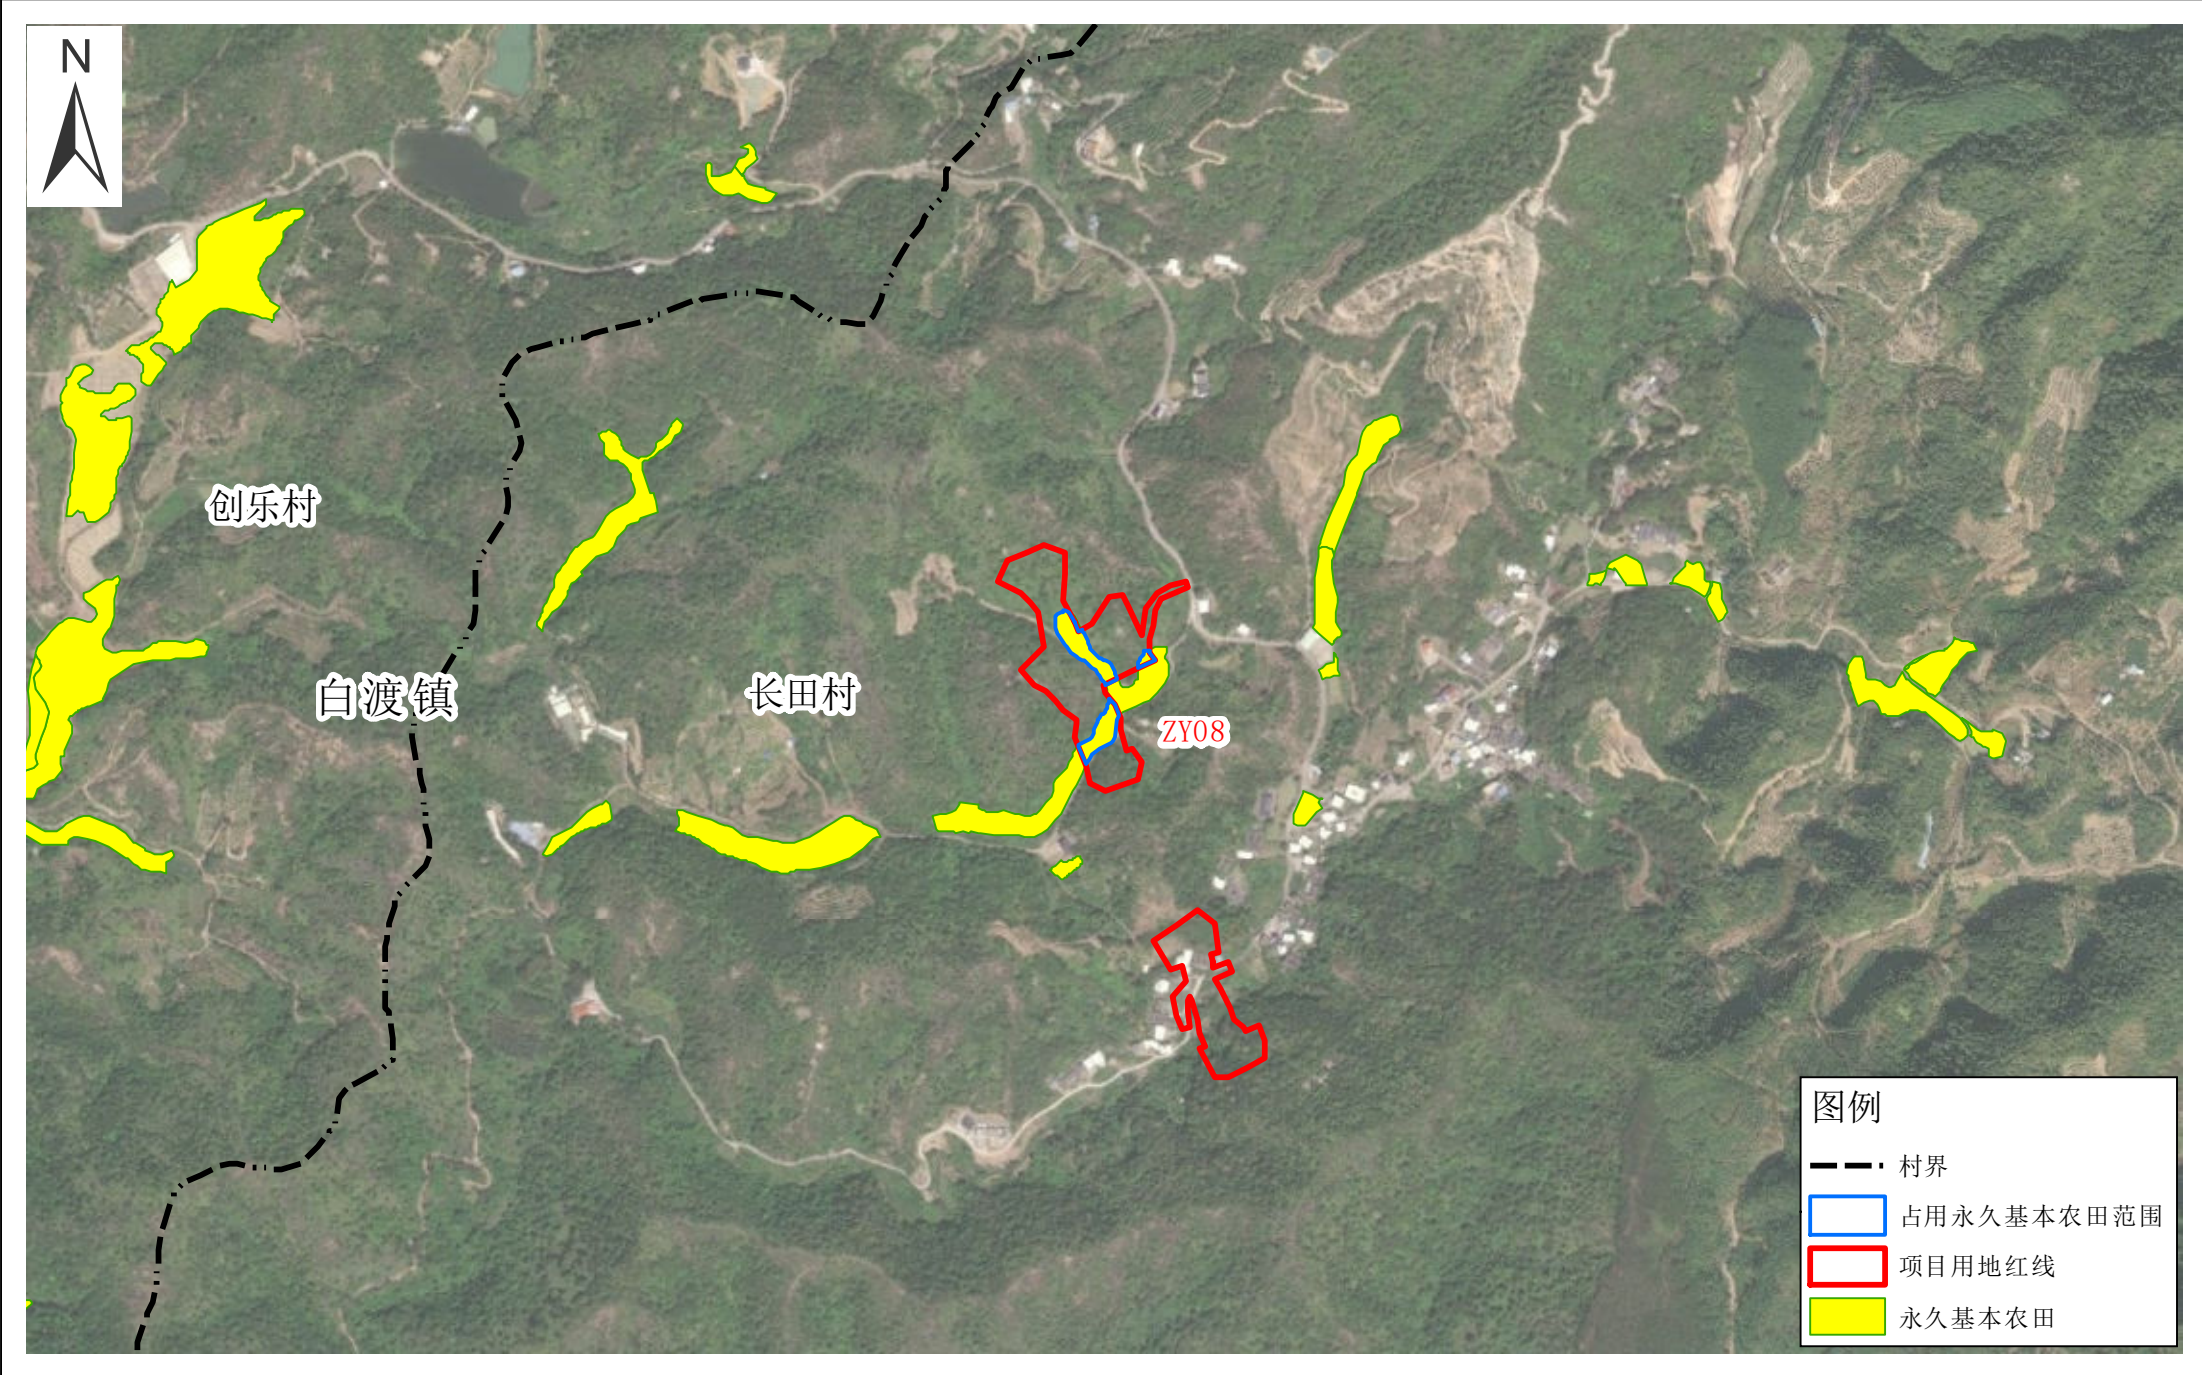


龙岩至龙川铁路武平至梅州段（梅县段）项目占用永久基本农田布局图（修改前）局部三

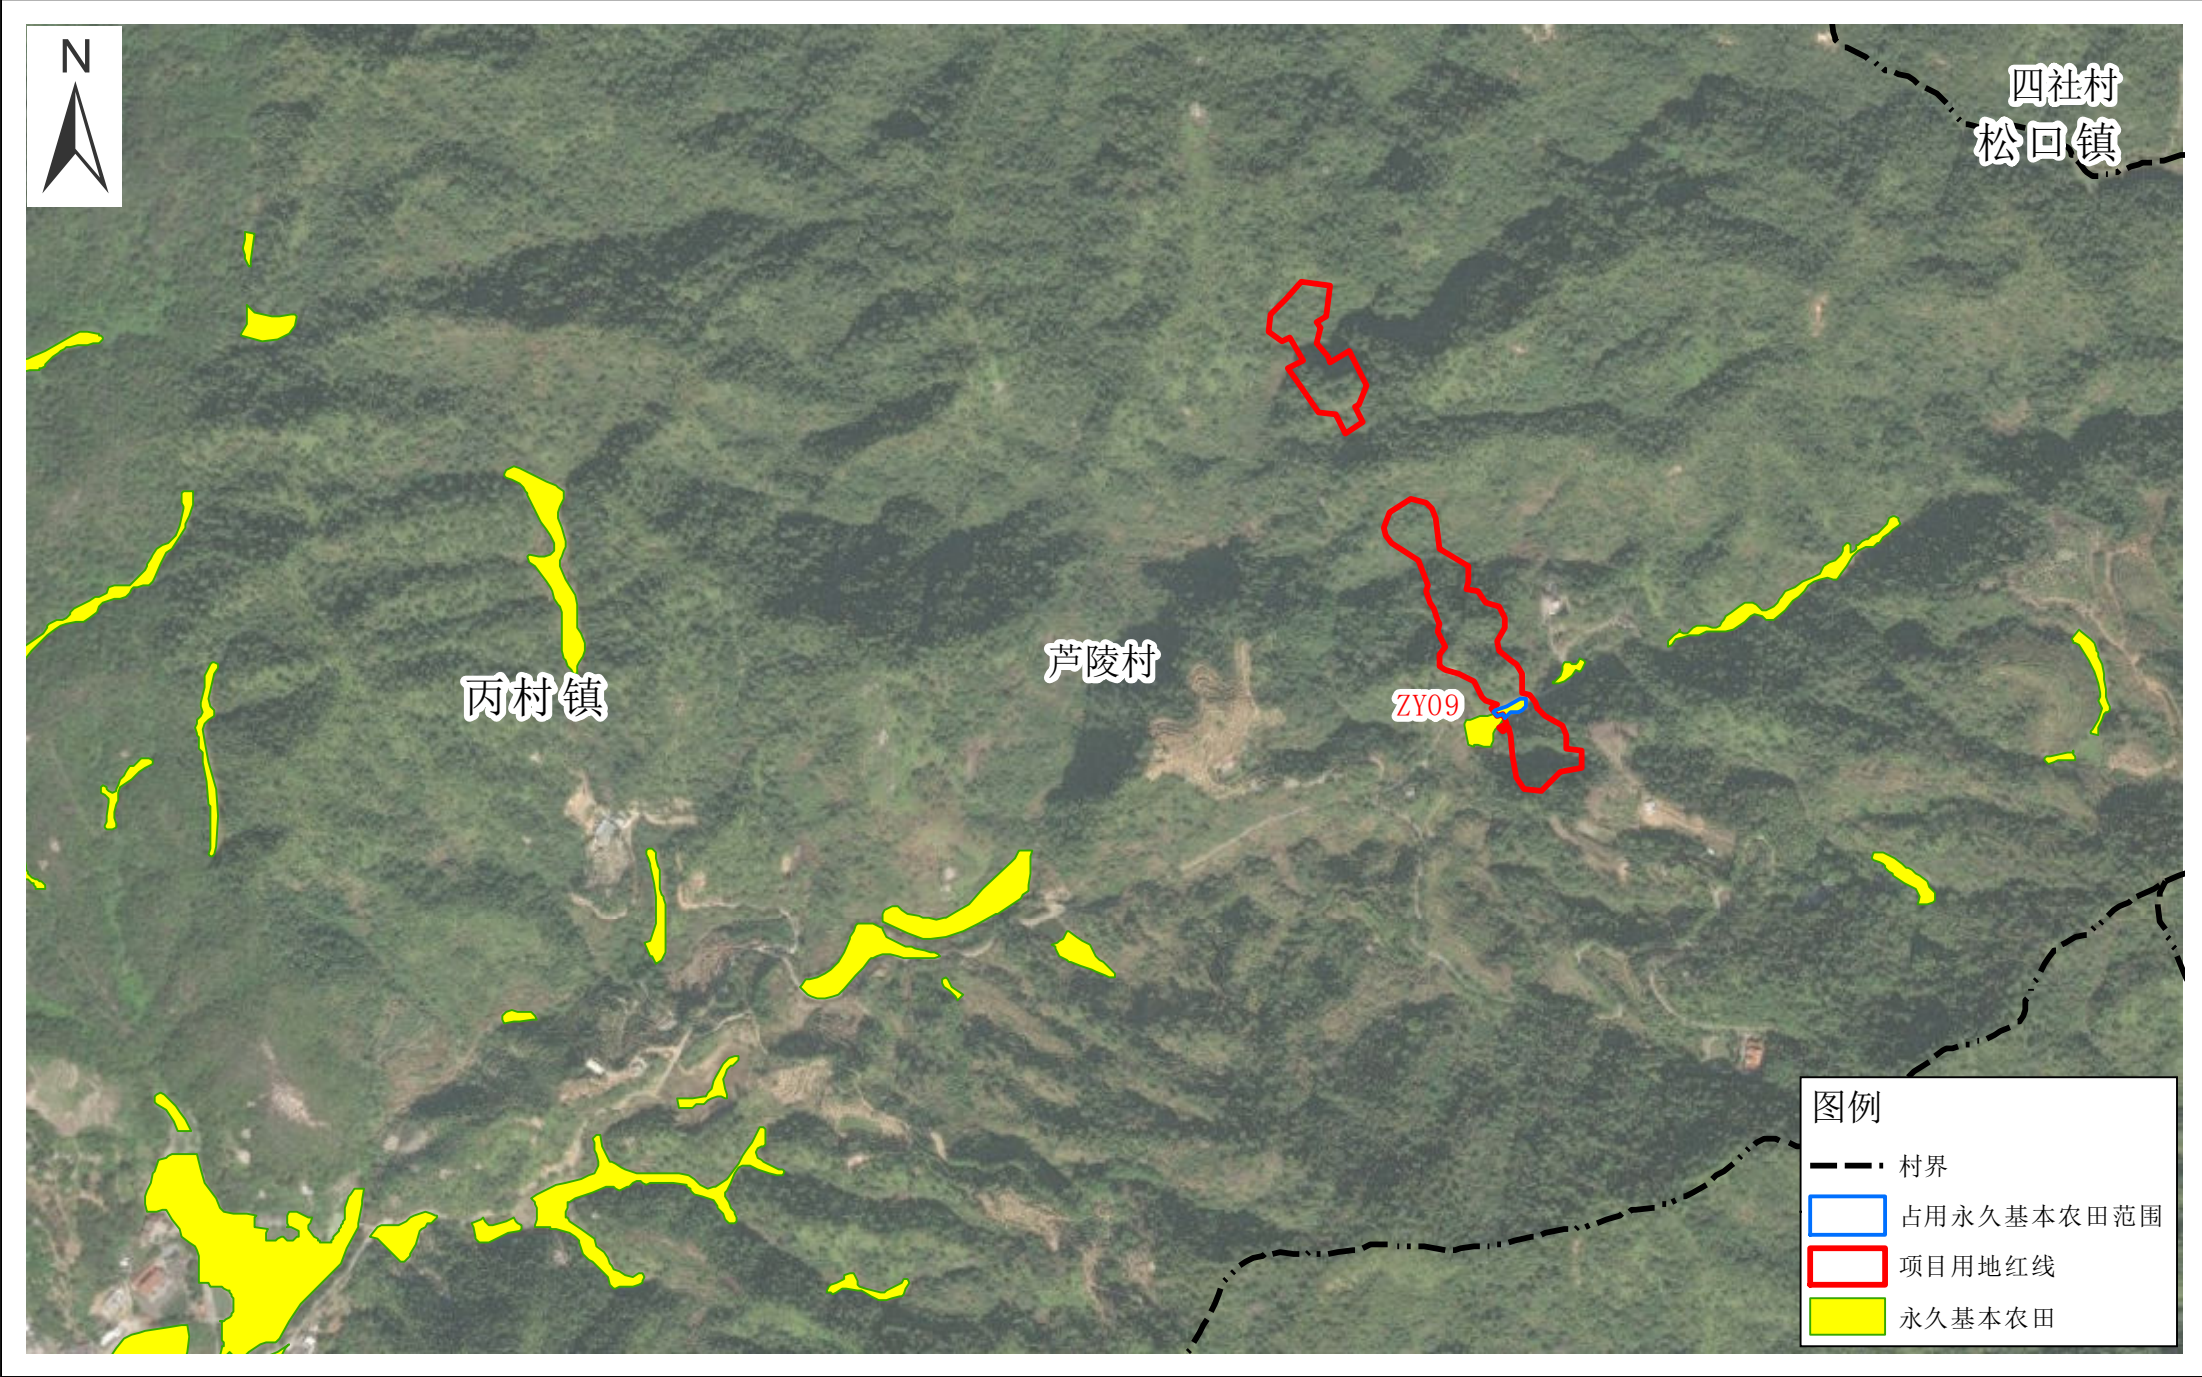


龙岩至龙川铁路武平至梅州段（梅县段）项目占用永久基本农田布局图（修改前）局部四

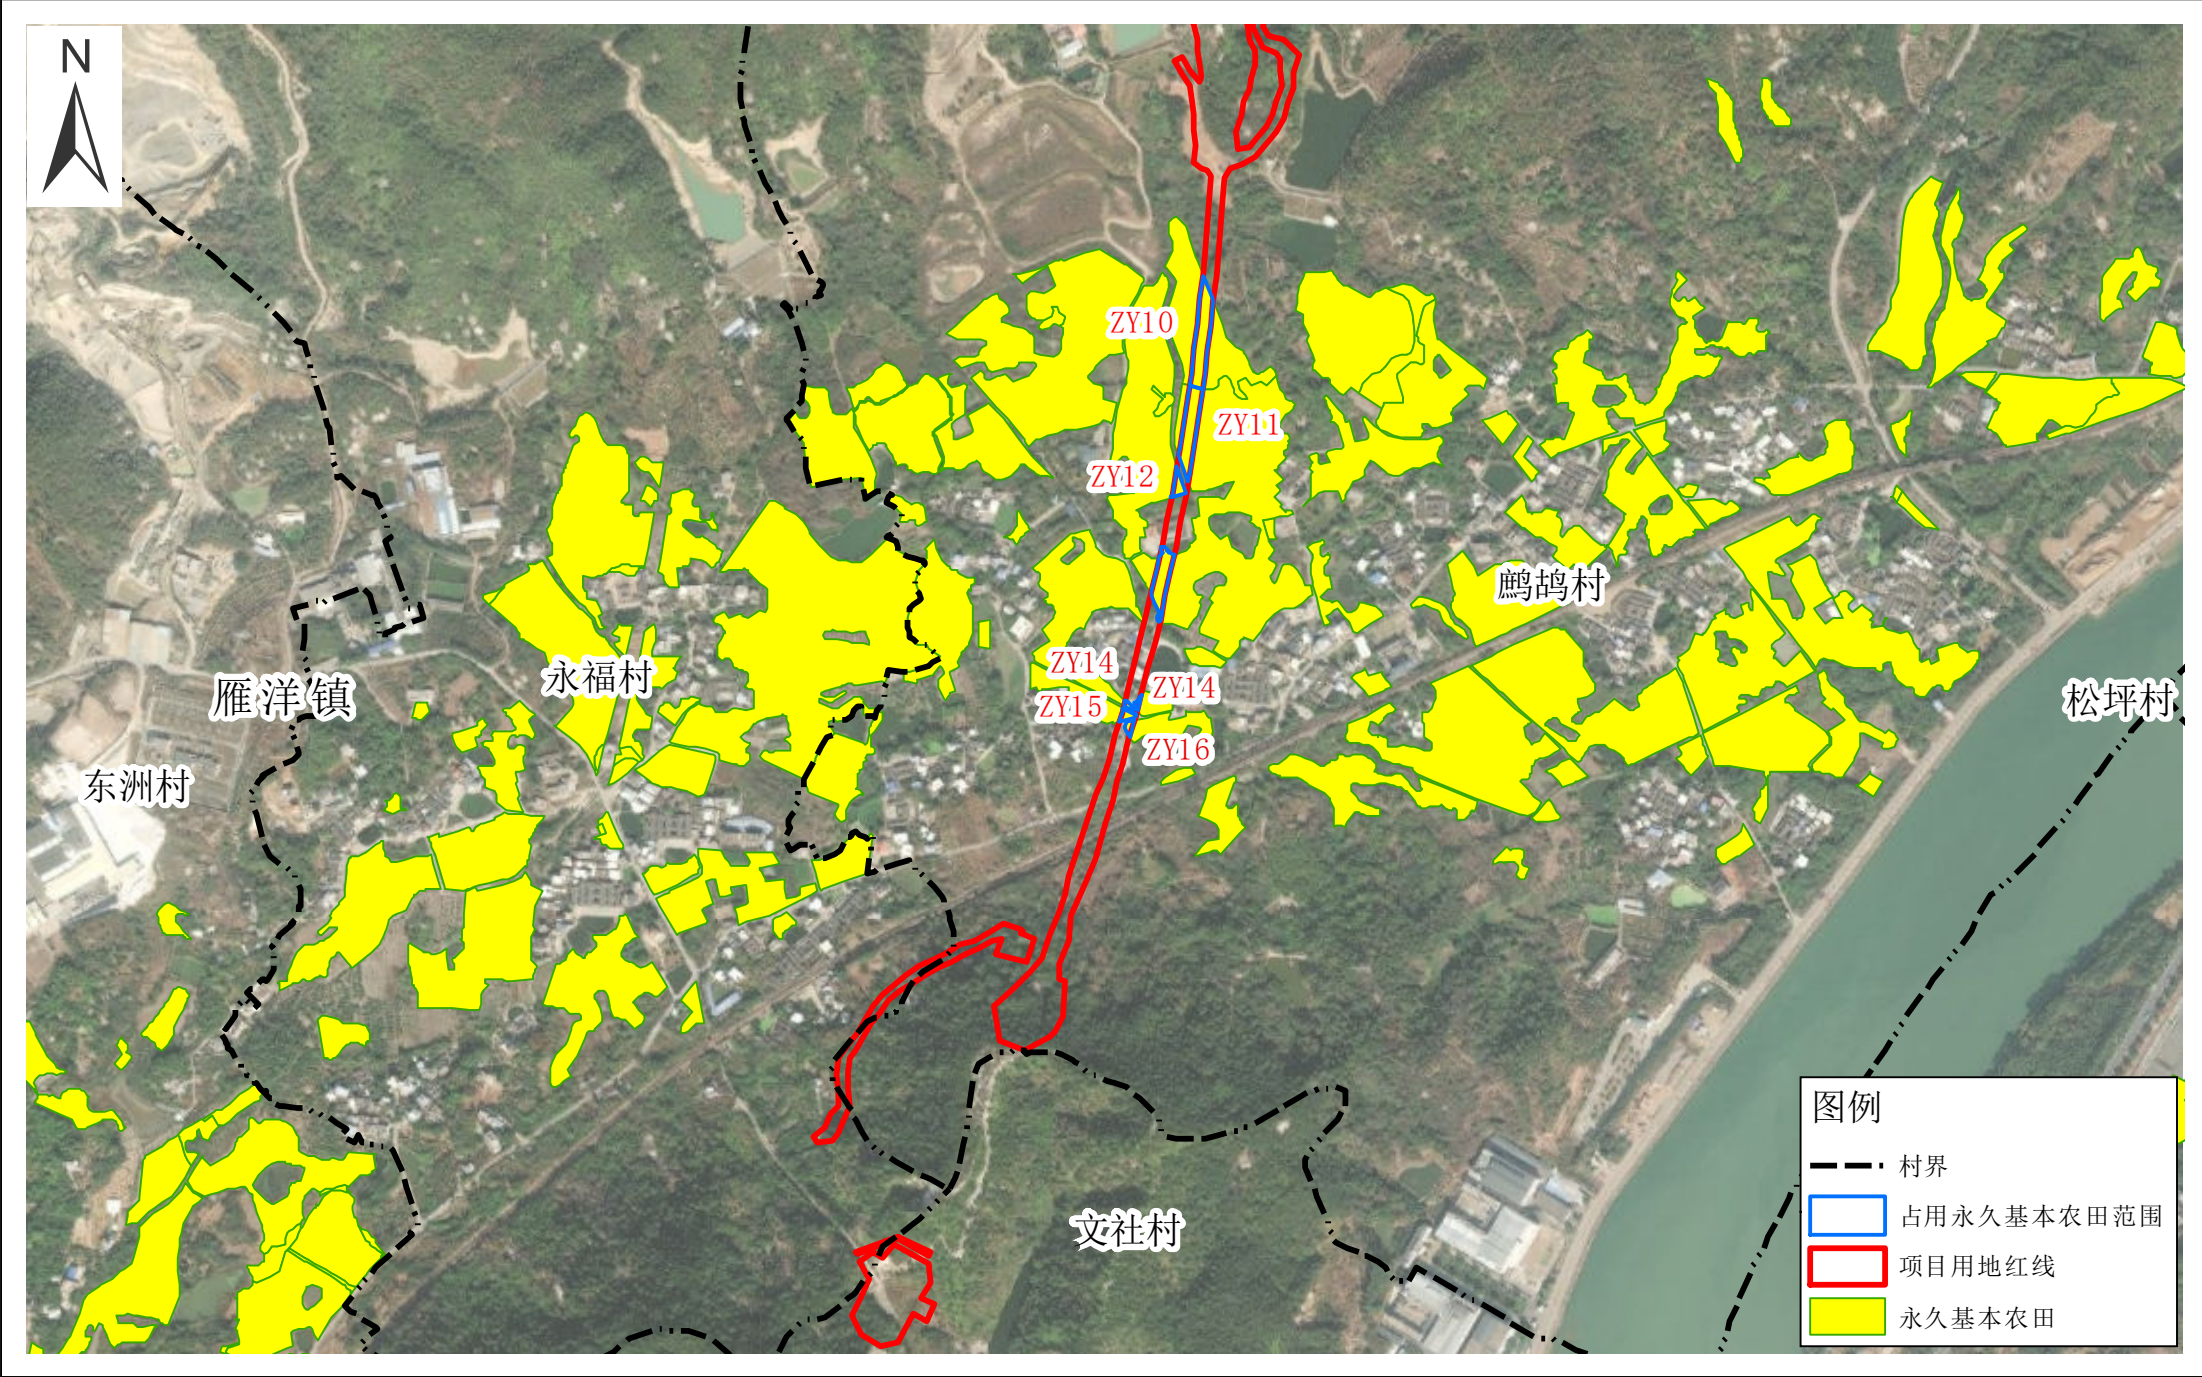


龙岩至龙川铁路武平至梅州段（梅县段）项目占用永久基本农田布局图（修改前）局部五

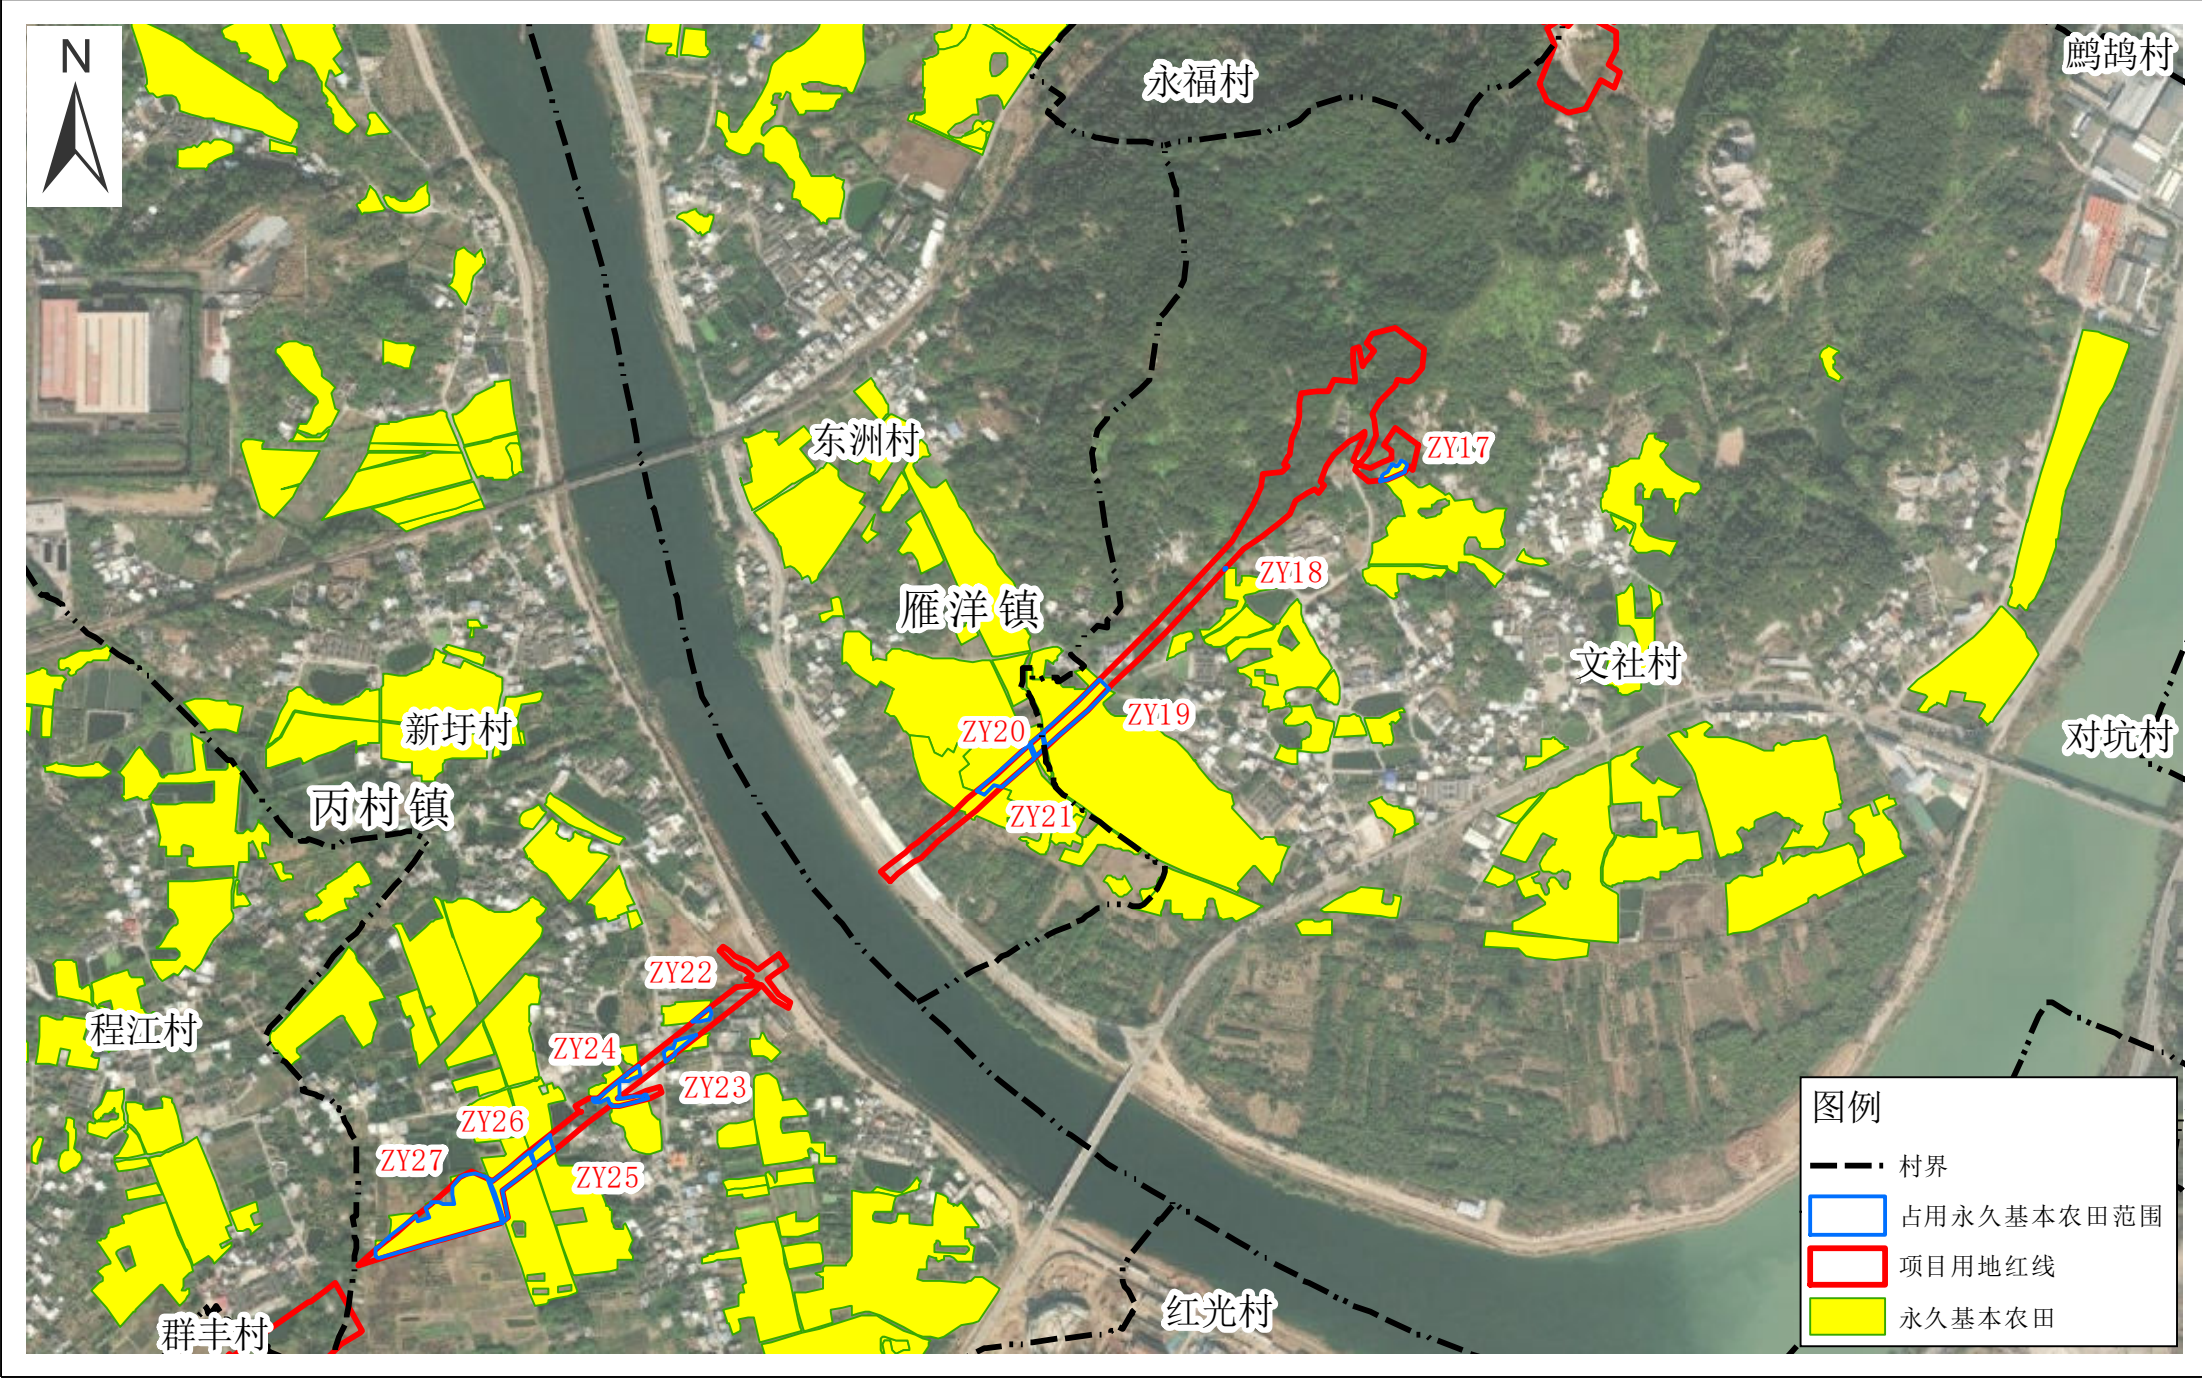


龙岩至龙川铁路武平至梅州段（梅县段）项目占用永久基本农田布局图（修改前）局部六

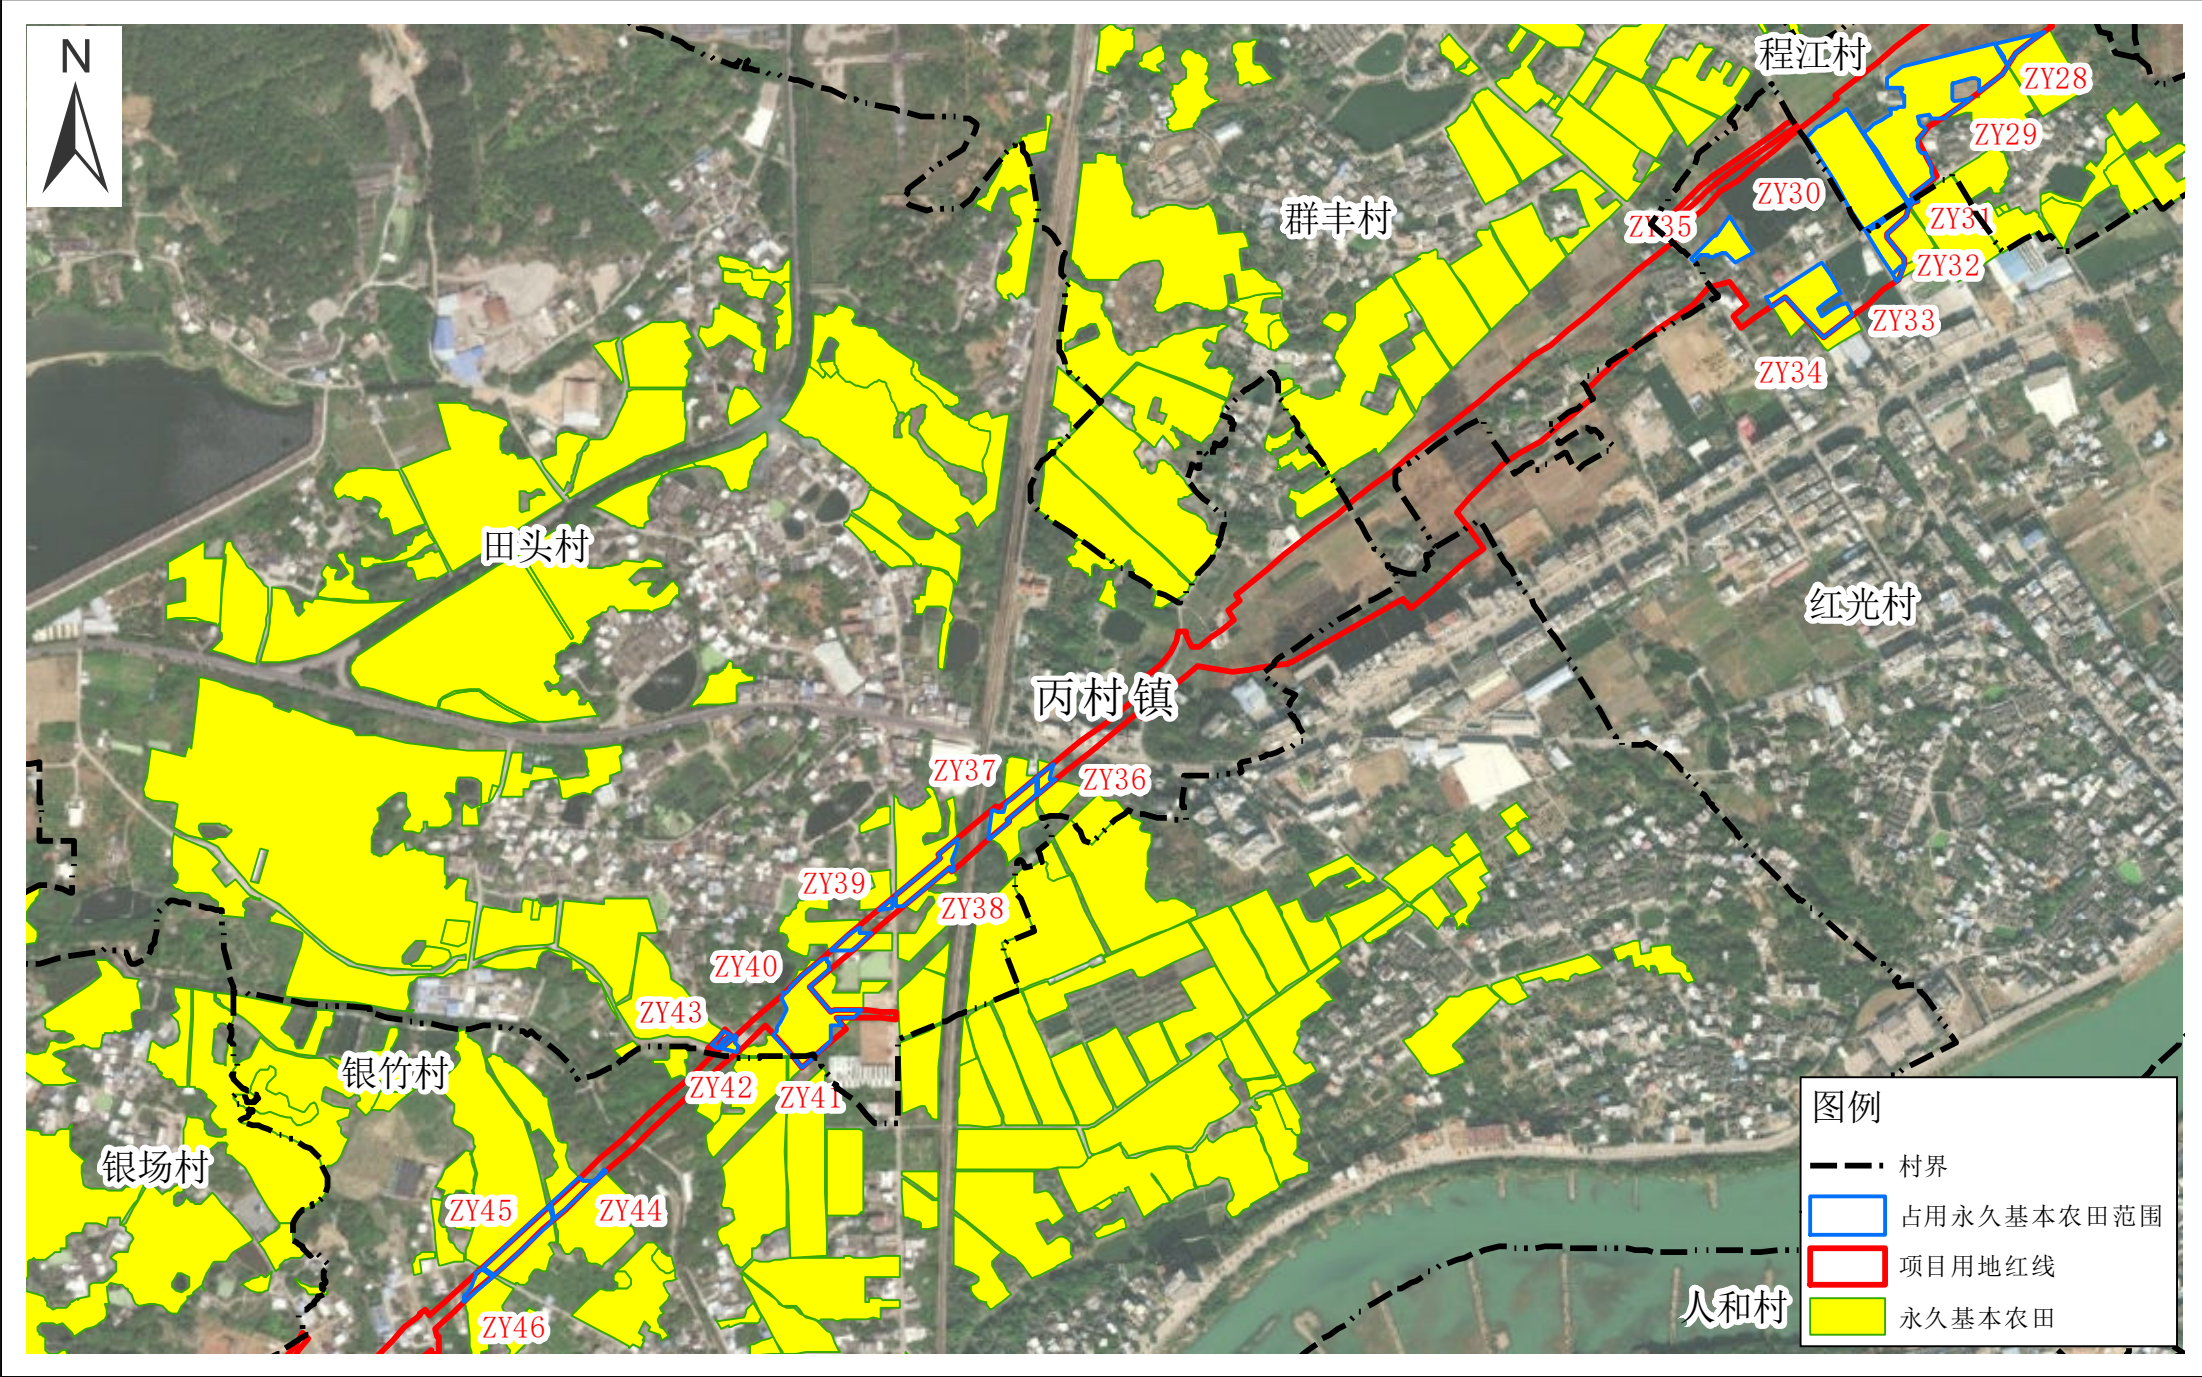


龙岩至龙川铁路武平至梅州段（梅县段）项目占用永久基本农田布局图（修改前）局部七

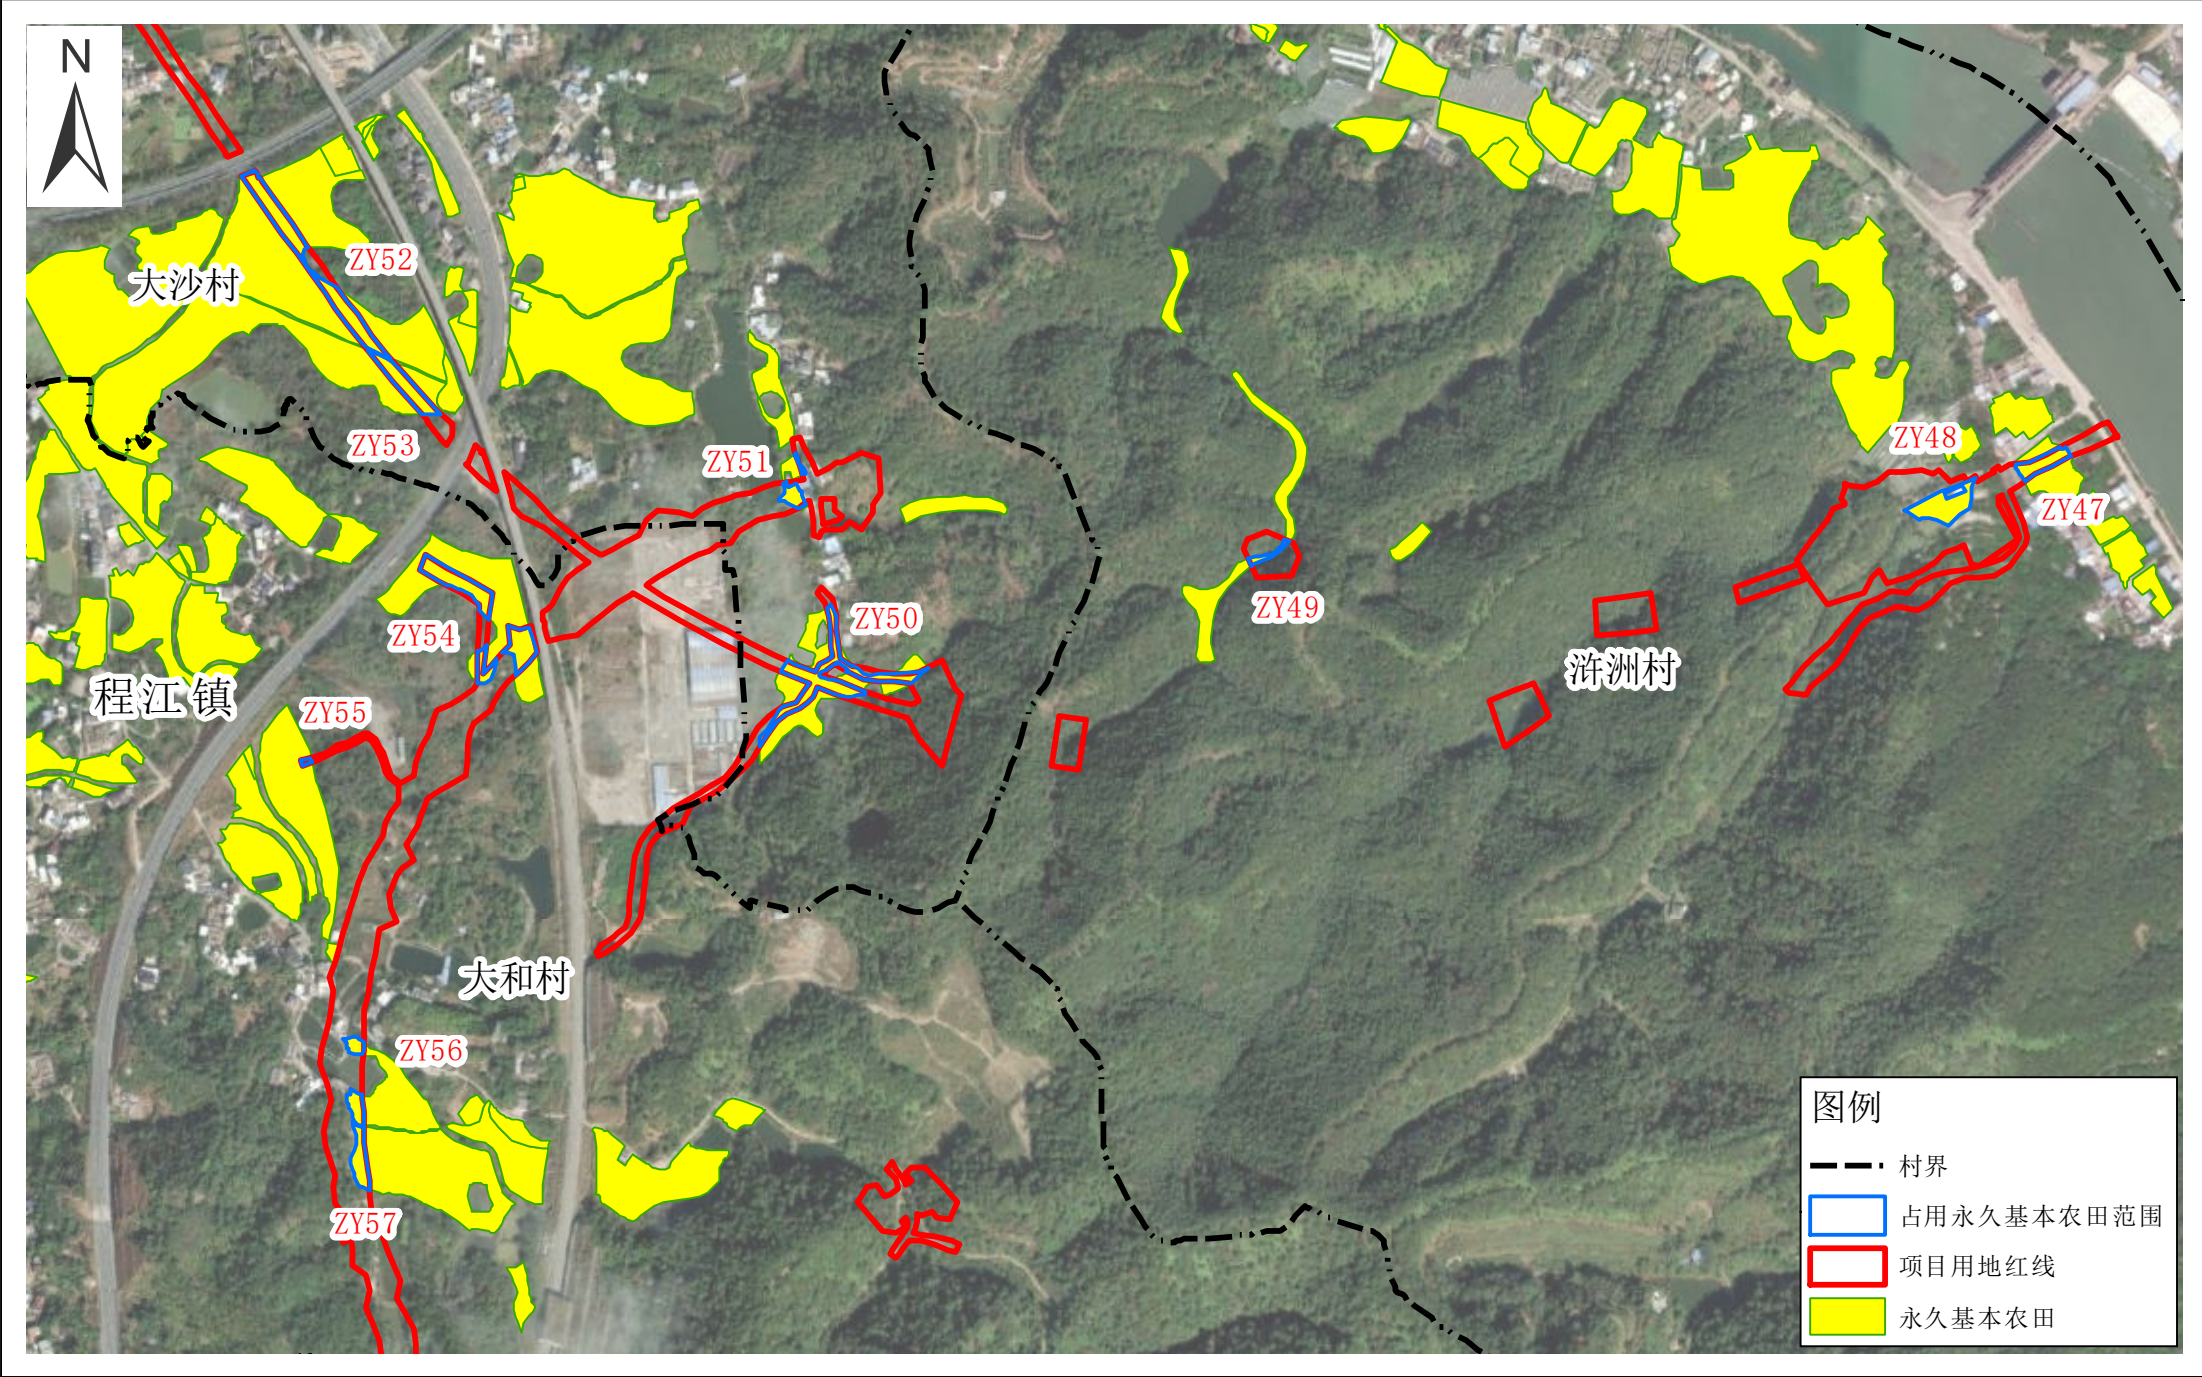


龙岩至龙川铁路武平至梅州段（梅县段）项目占用永久基本农田布局图（修改前）局部八

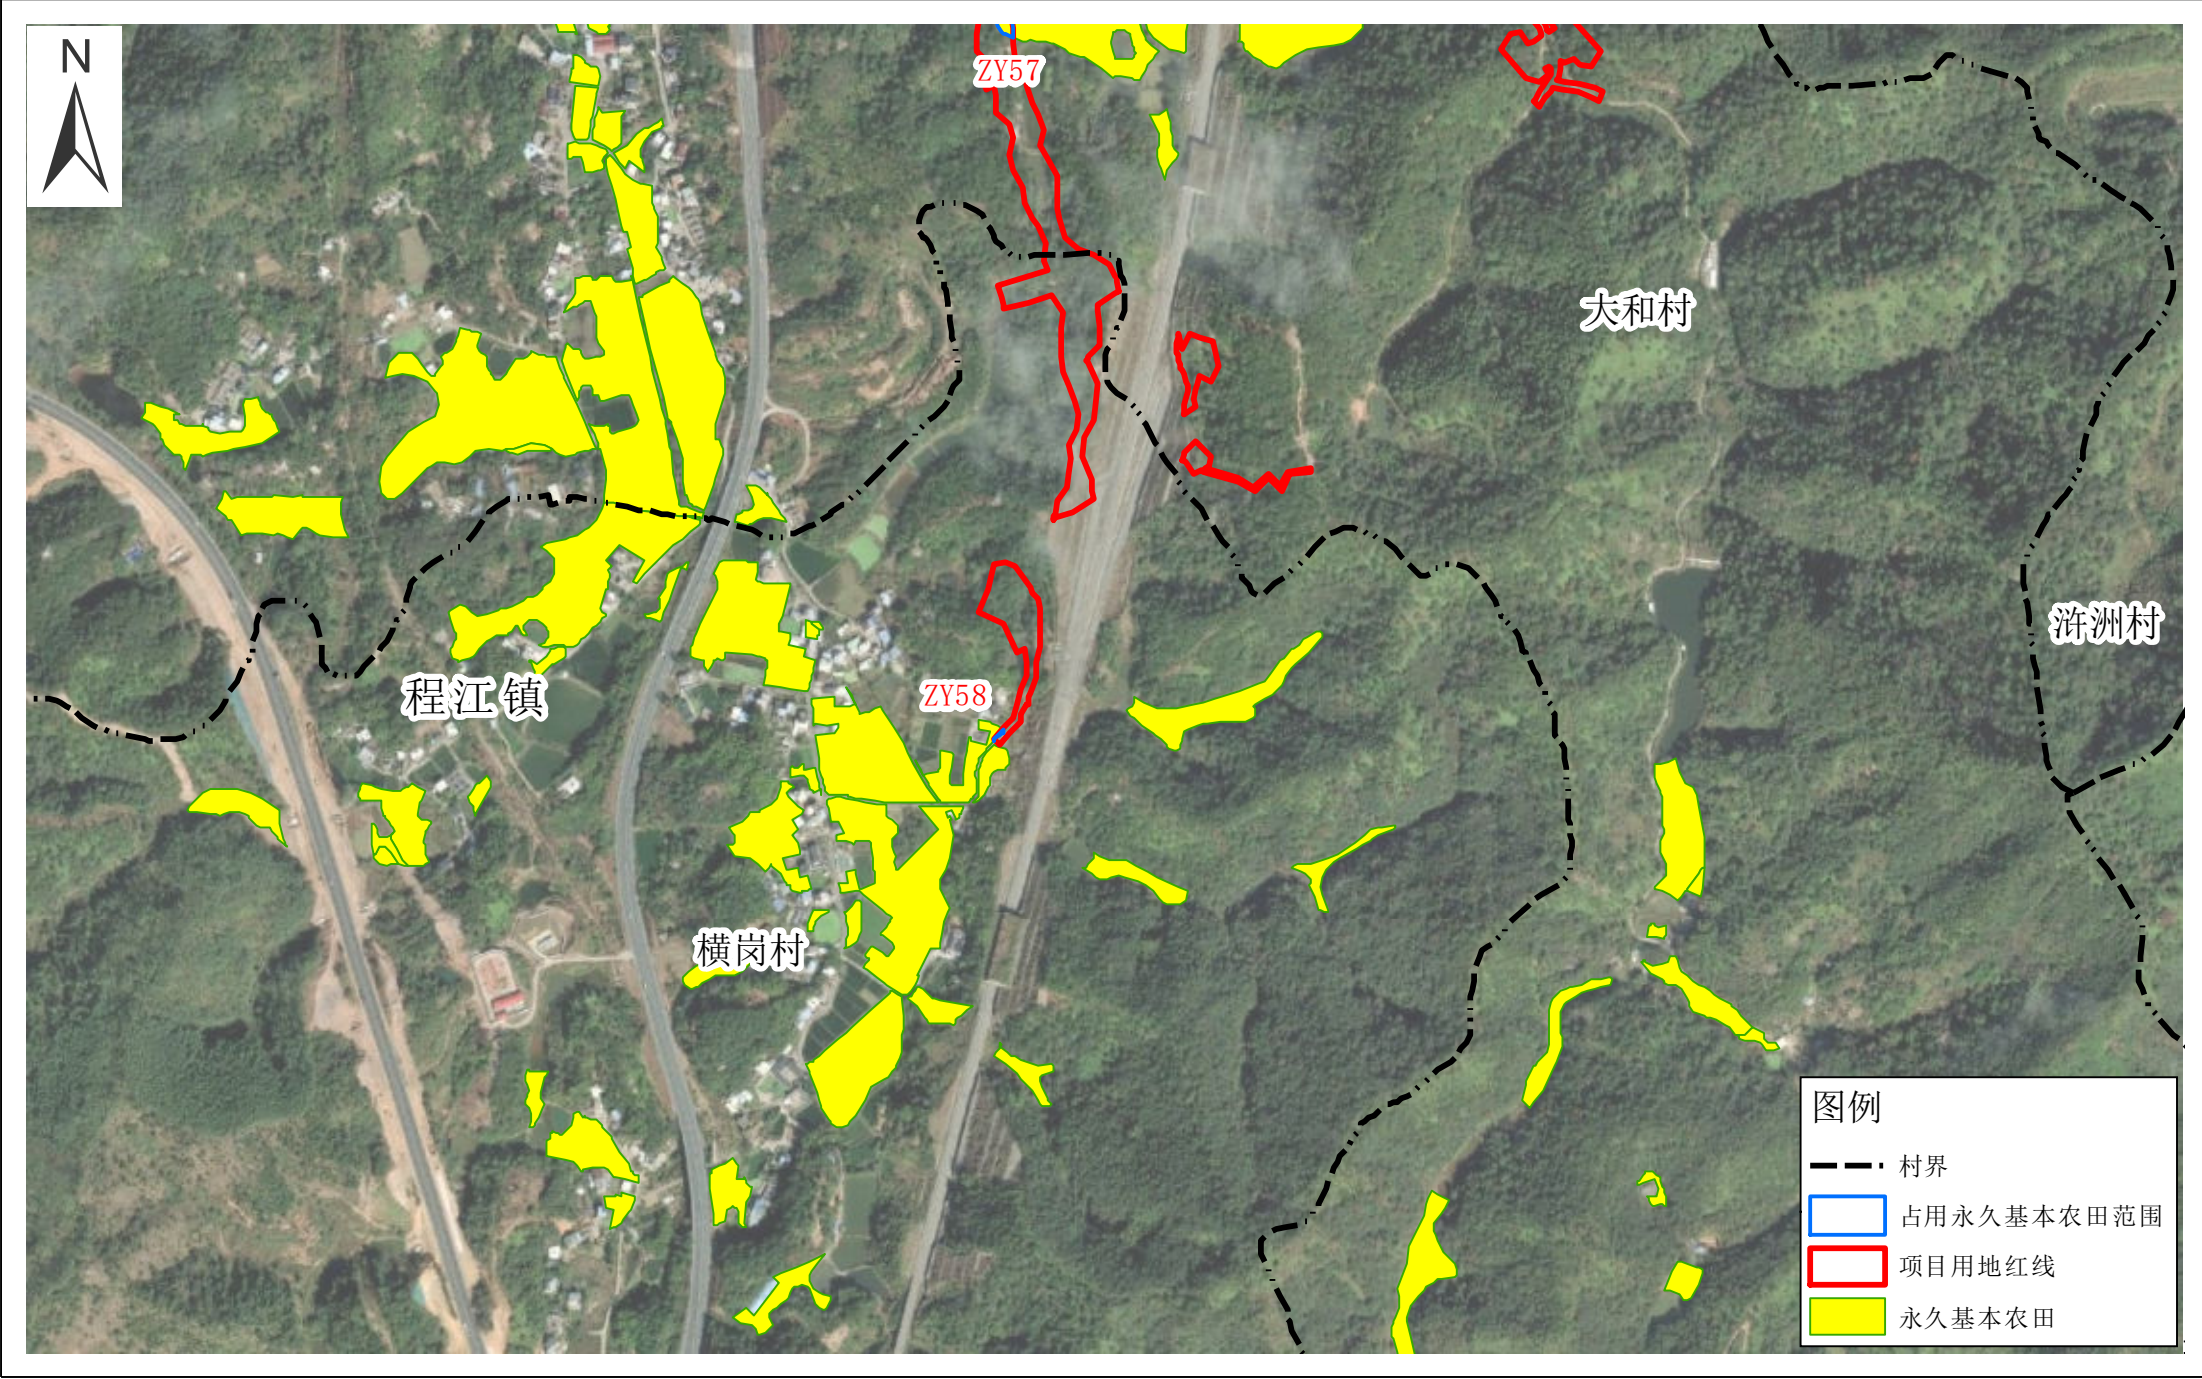


龙岩至龙川铁路武平至梅州段（梅县段）补划永久基本农田布局图（修改前）局部一

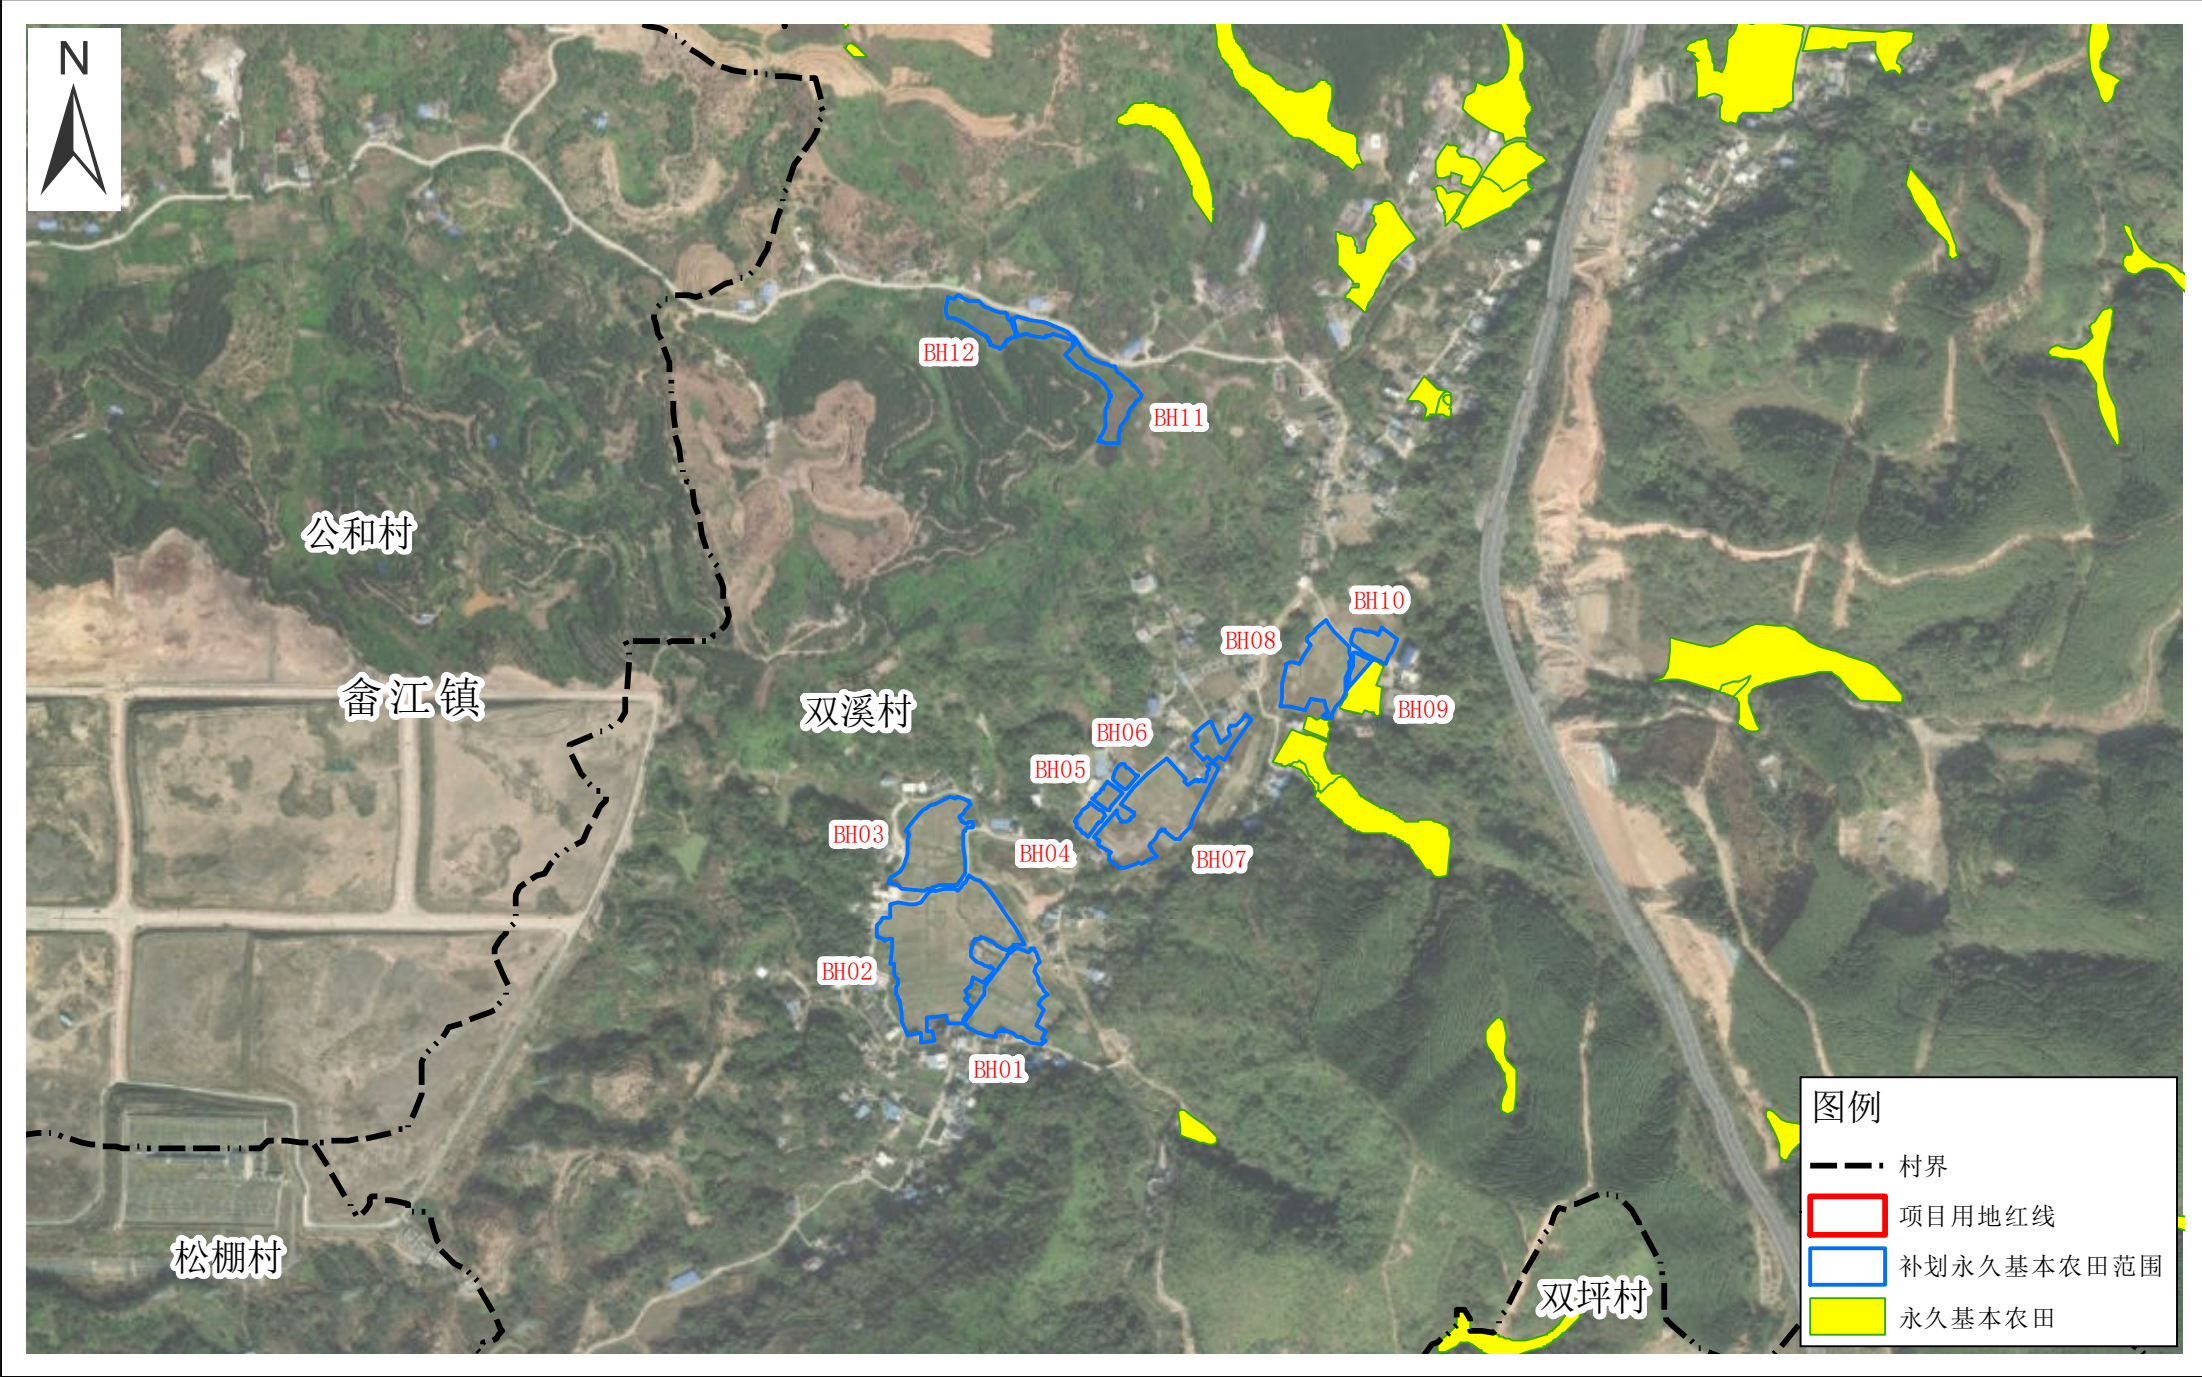


龙岩至龙川铁路武平至梅州段（梅县段）补划永久基本农田布局图（修改前）局部二

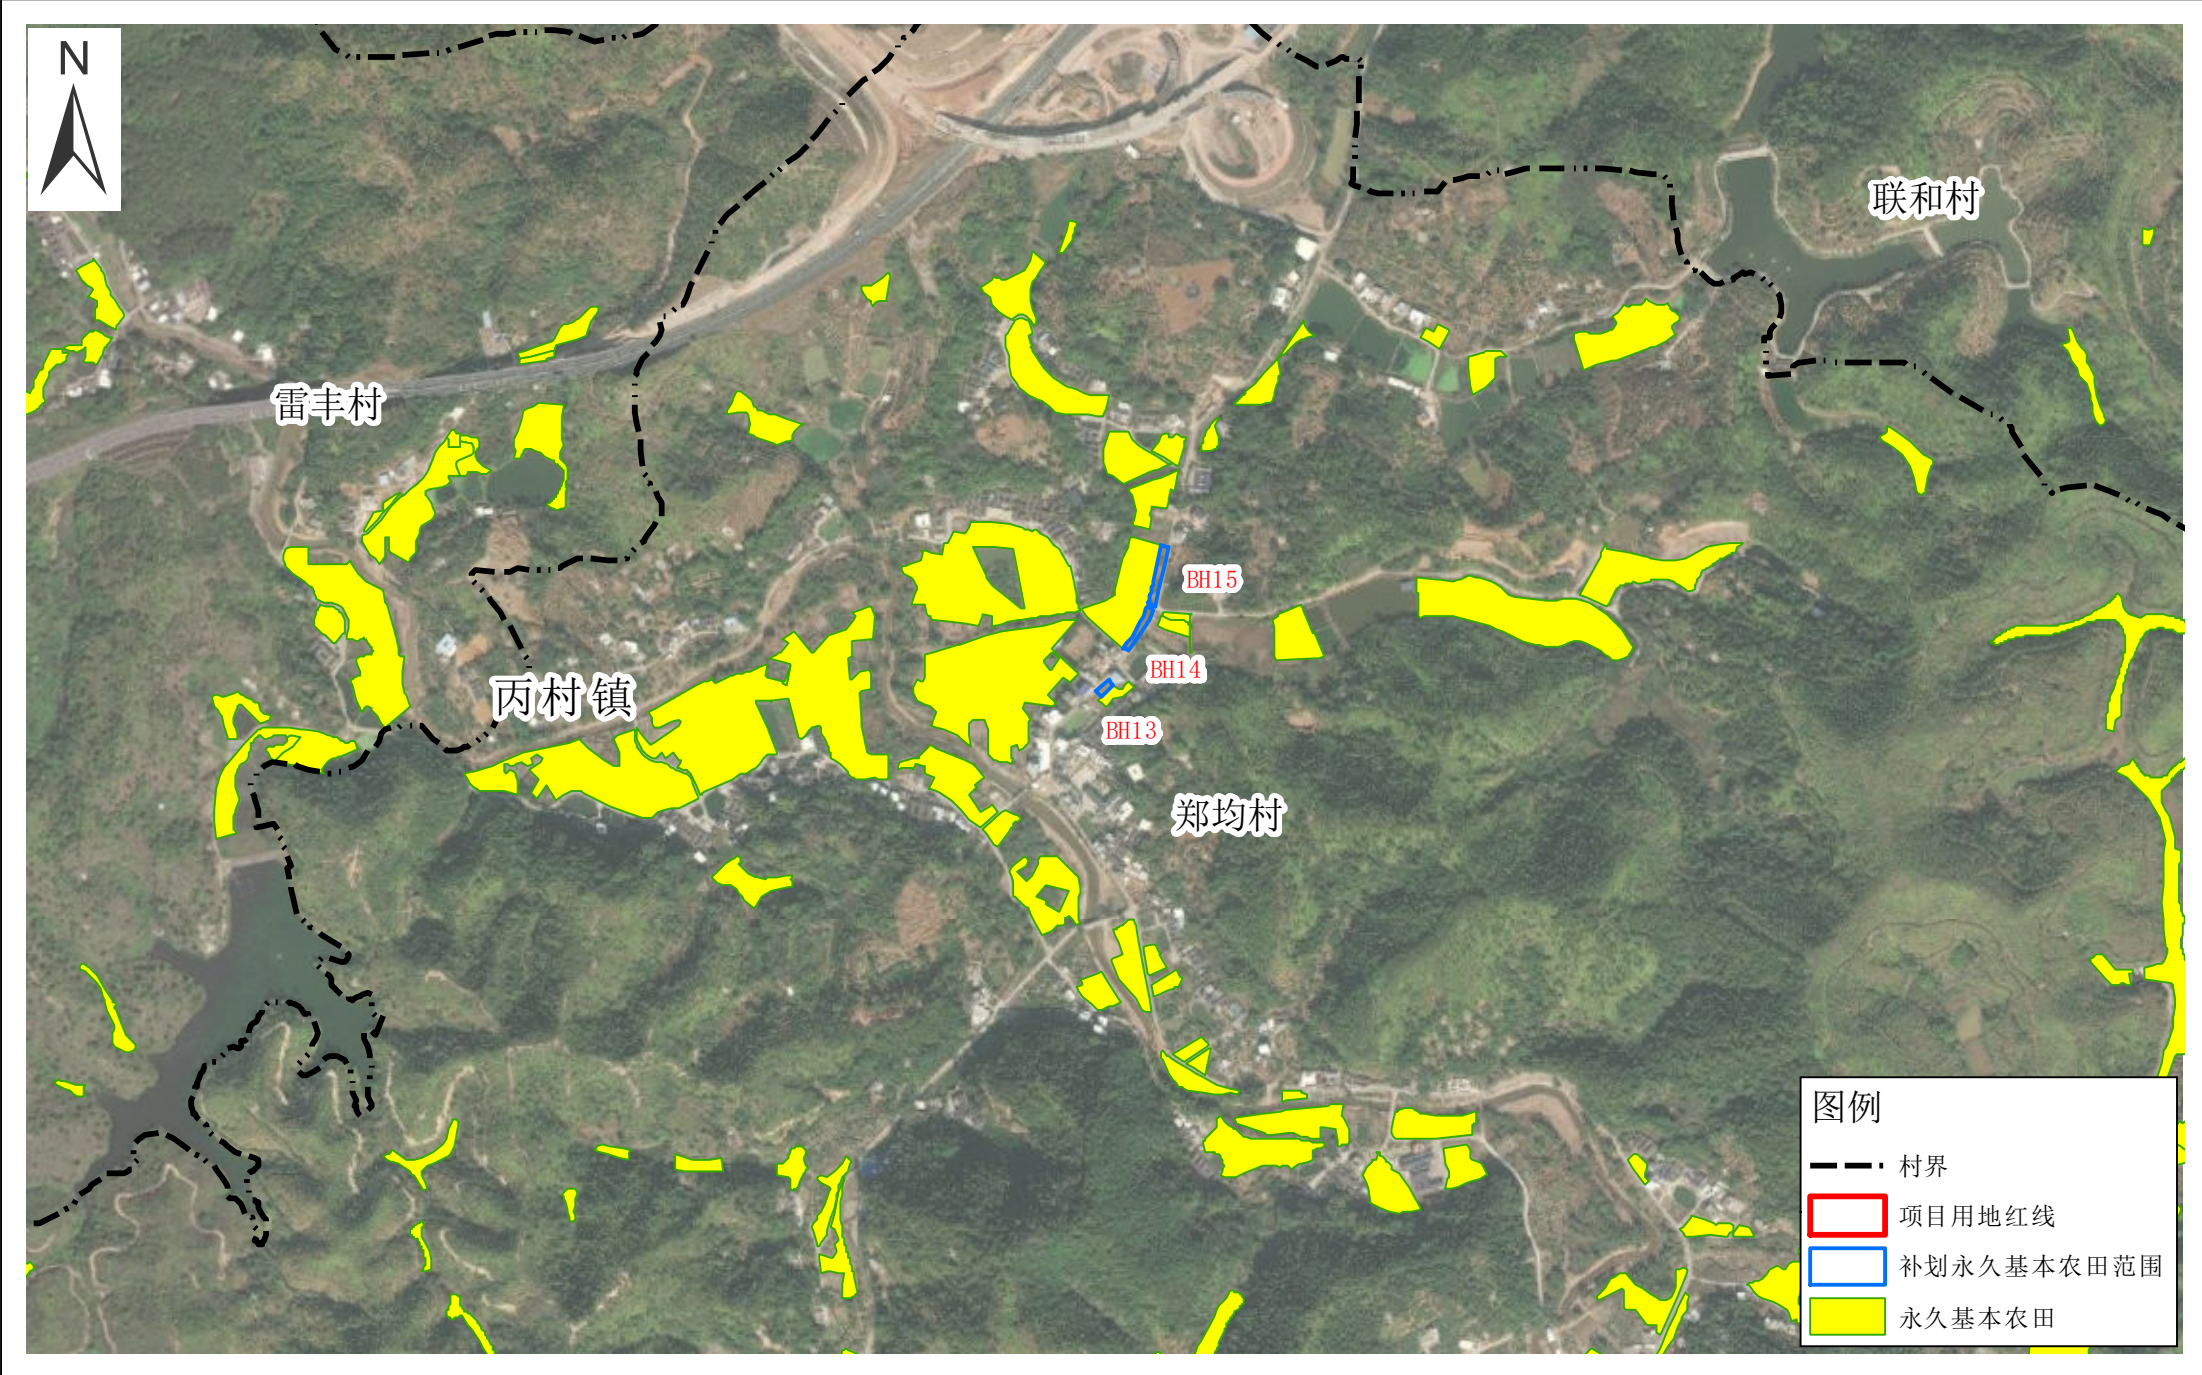


龙岩至龙川铁路武平至梅州段（梅县段）补划永久基本农田布局图（修改前）局部三

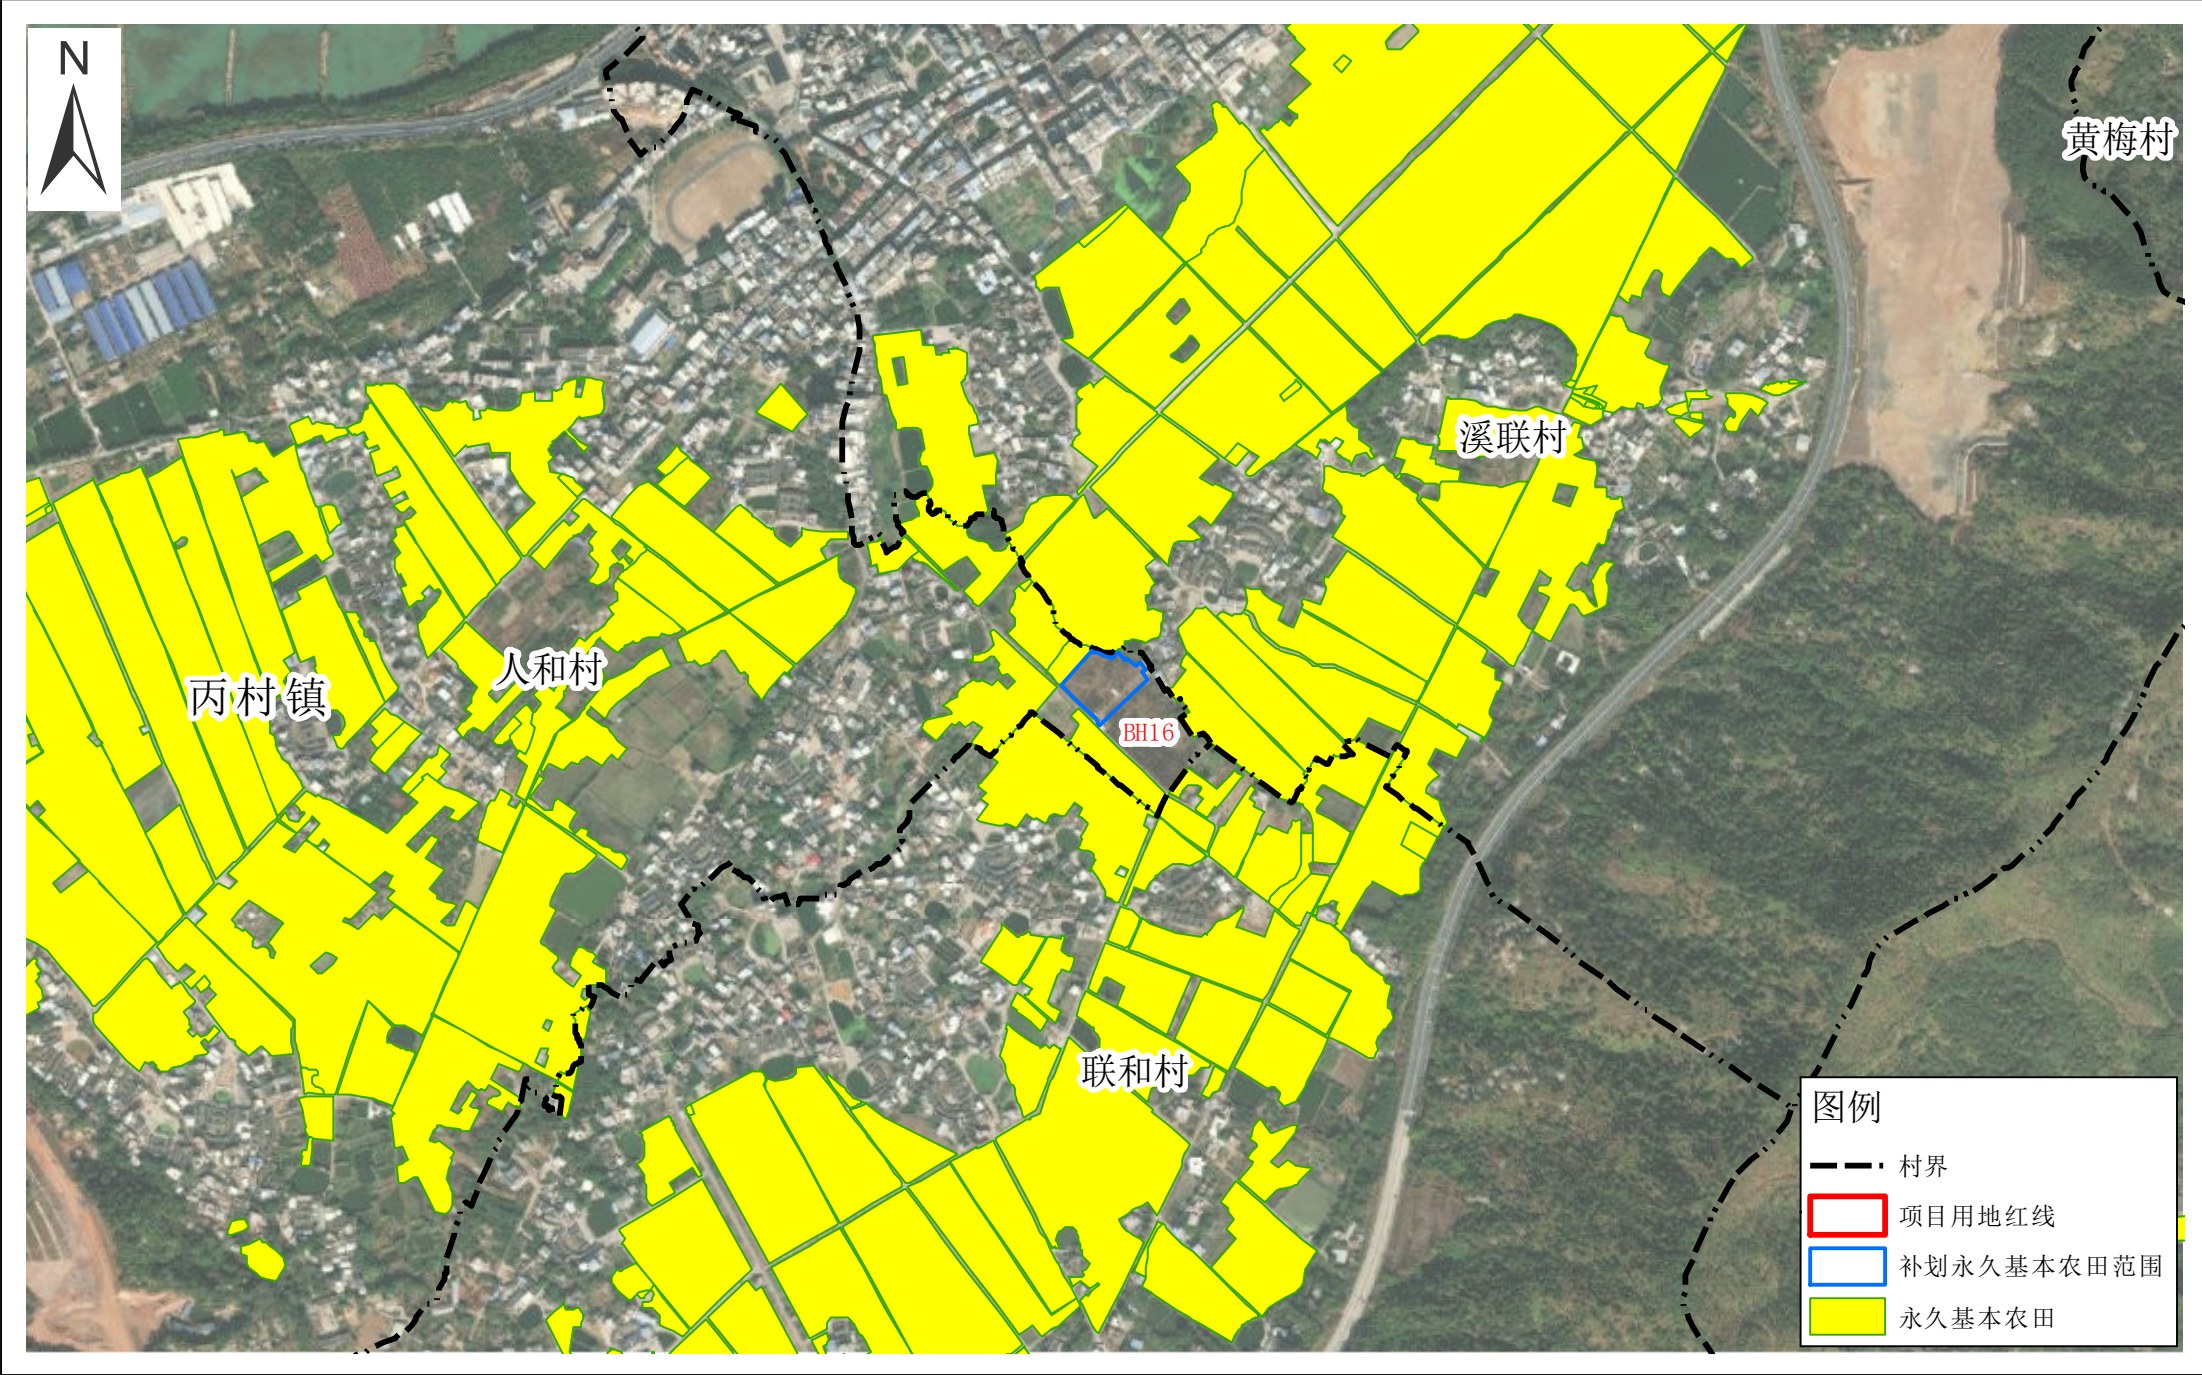


龙岩至龙川铁路武平至梅州段（梅县段）补划永久基本农田布局图（修改前）局部四

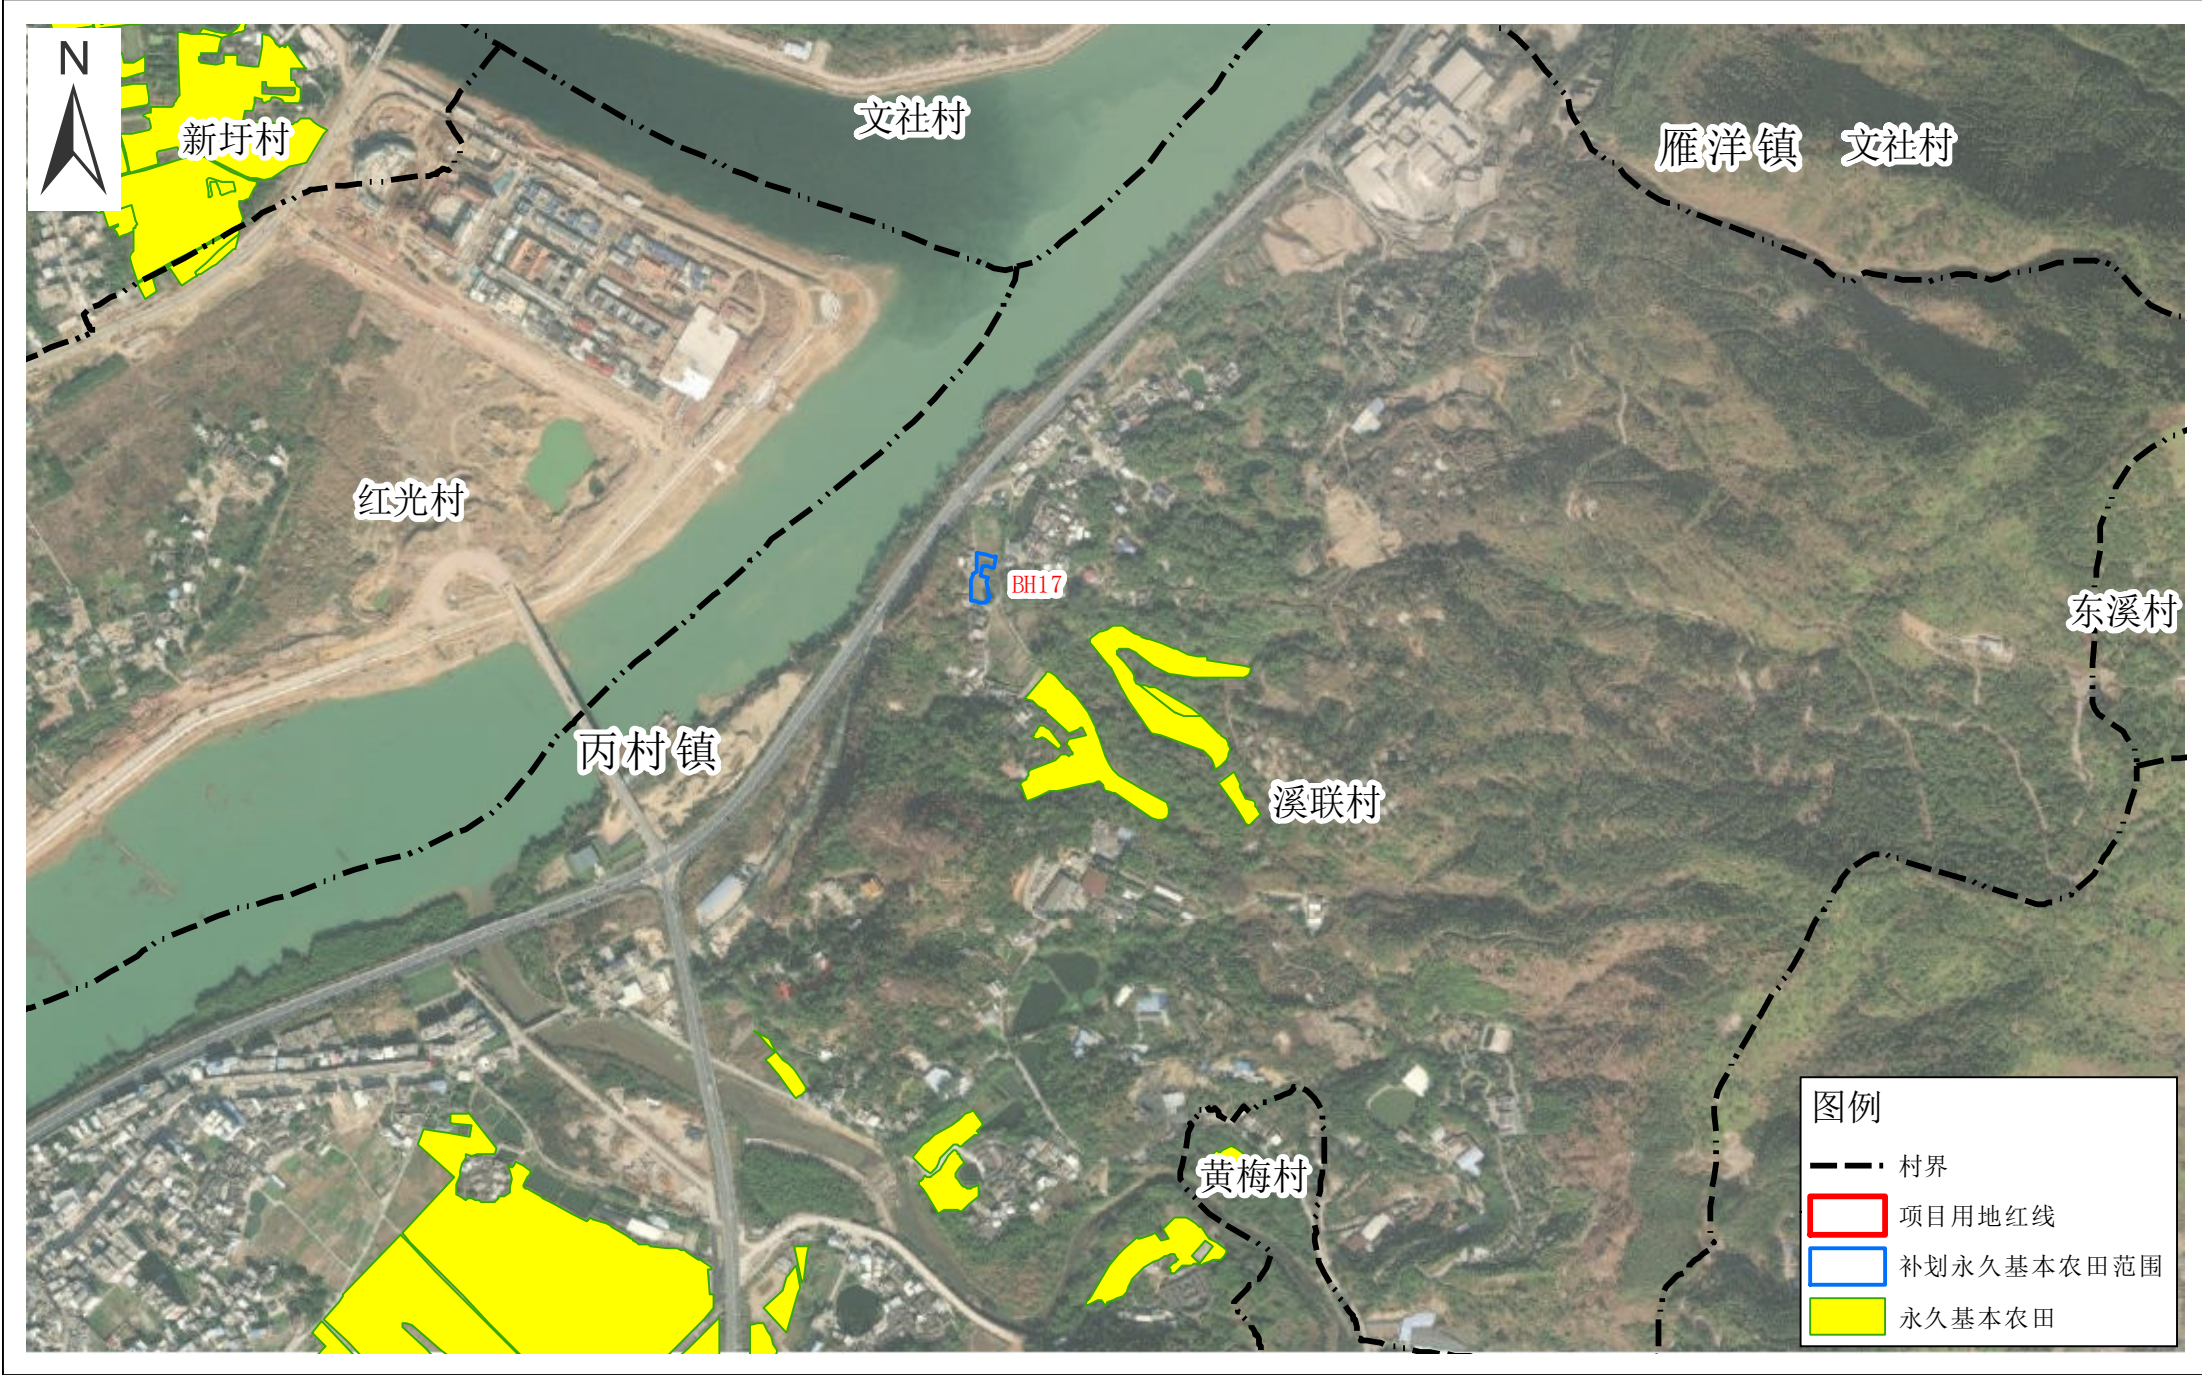


龙岩至龙川铁路武平至梅州段（梅县段）补划永久基本农田布局图（修改前）局部五

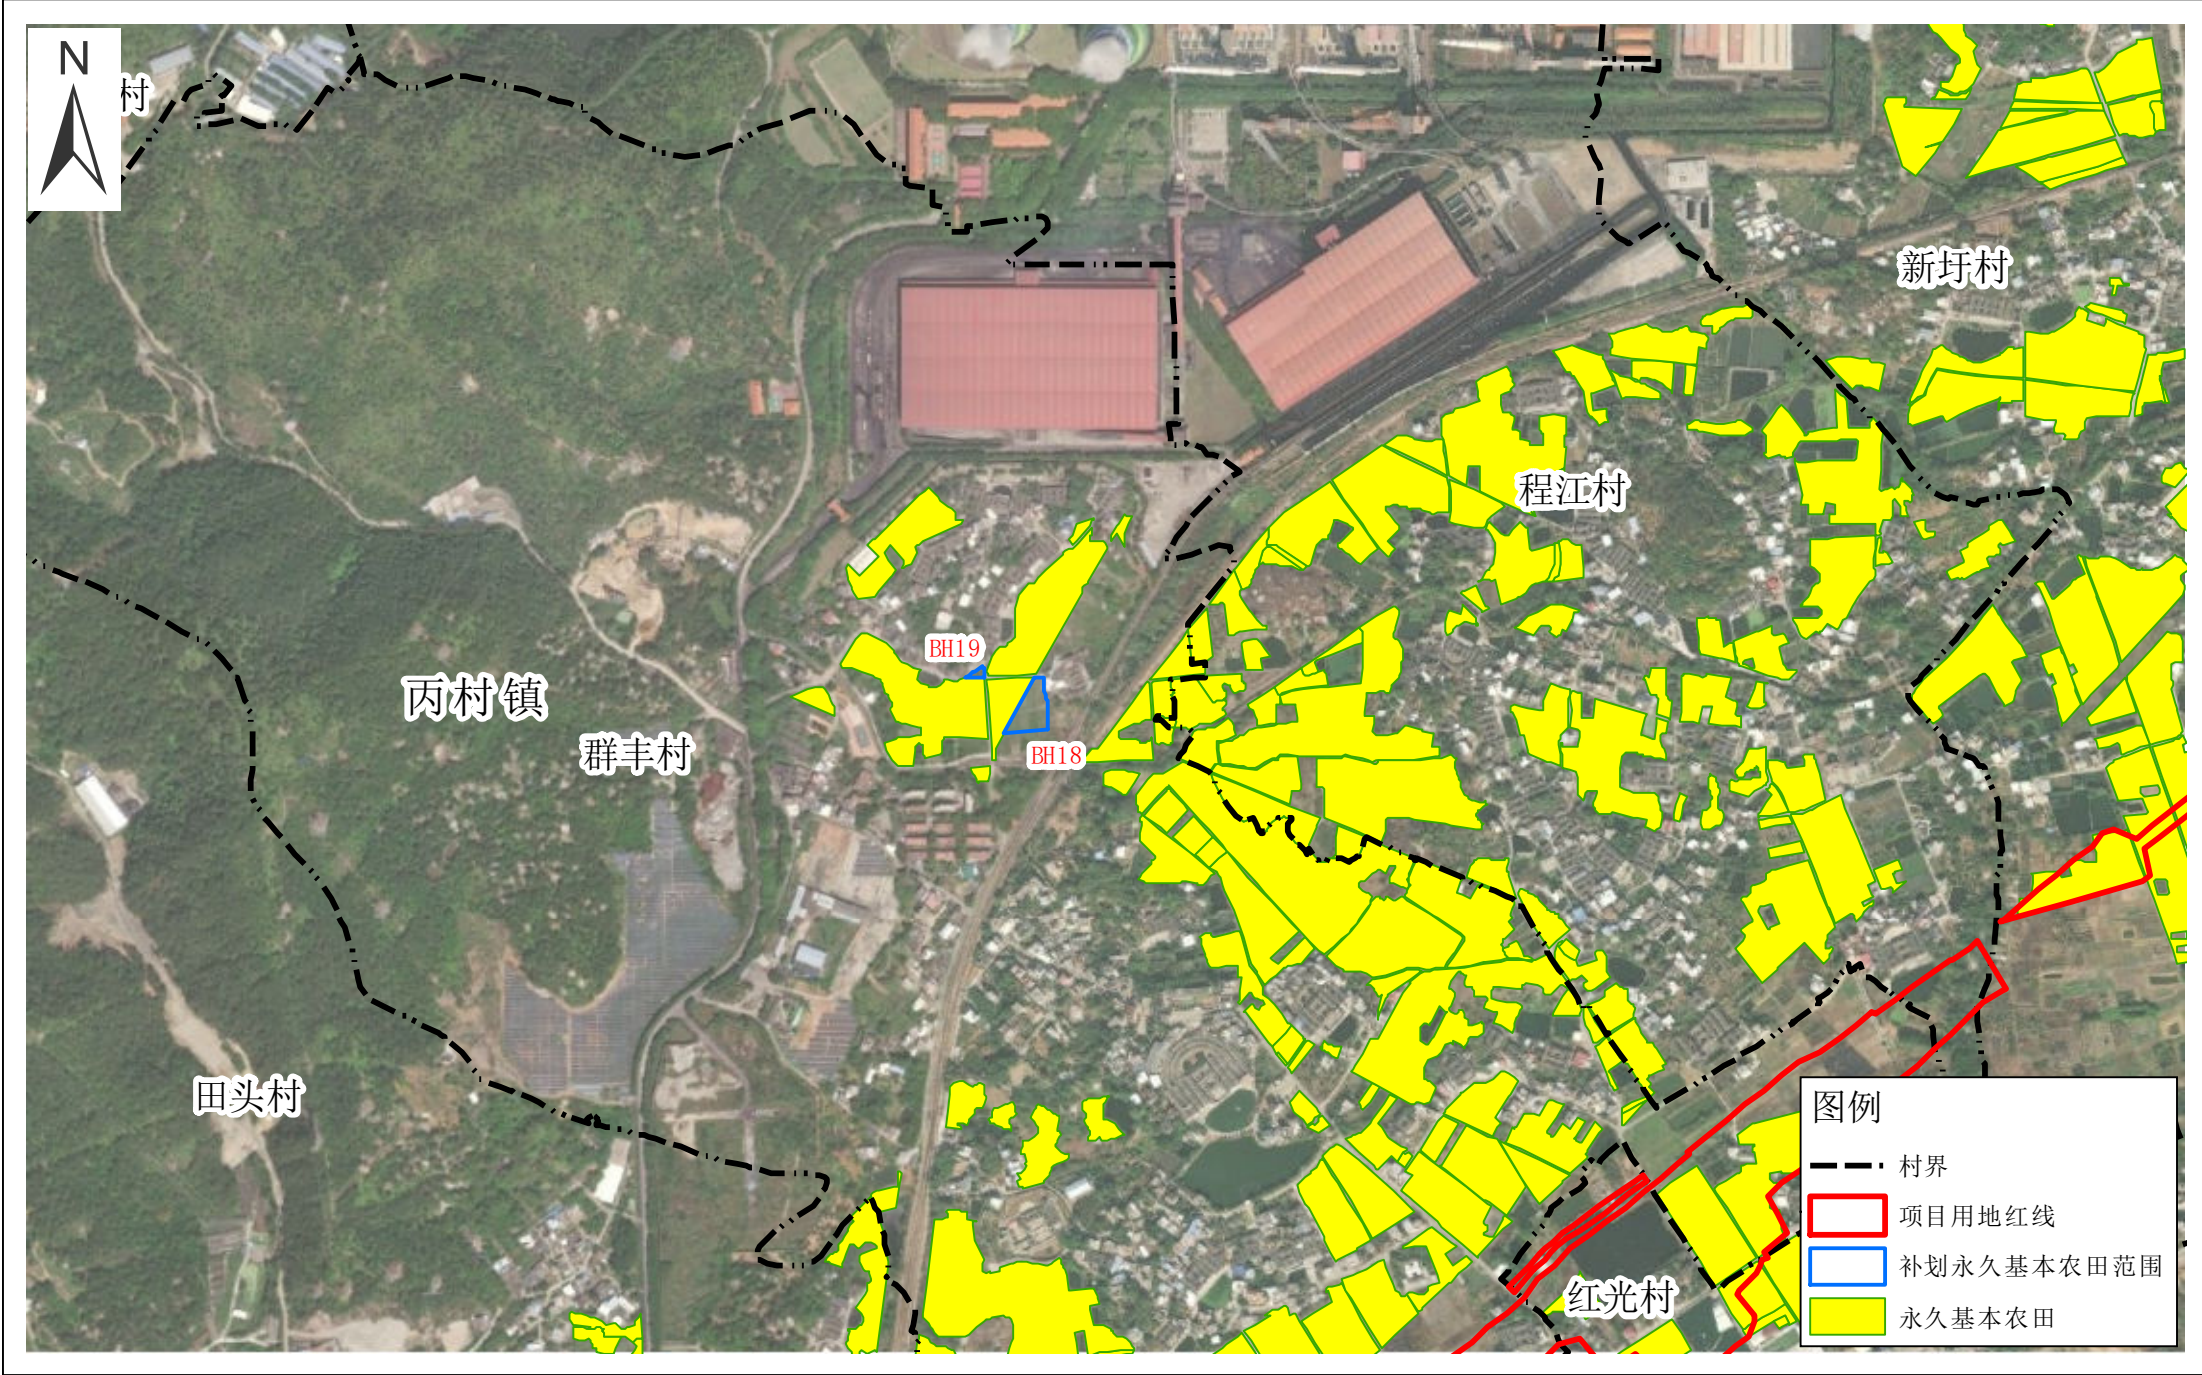


龙岩至龙川铁路武平至梅州段（梅县段）补划永久基本农田布局图（修改前）局部六

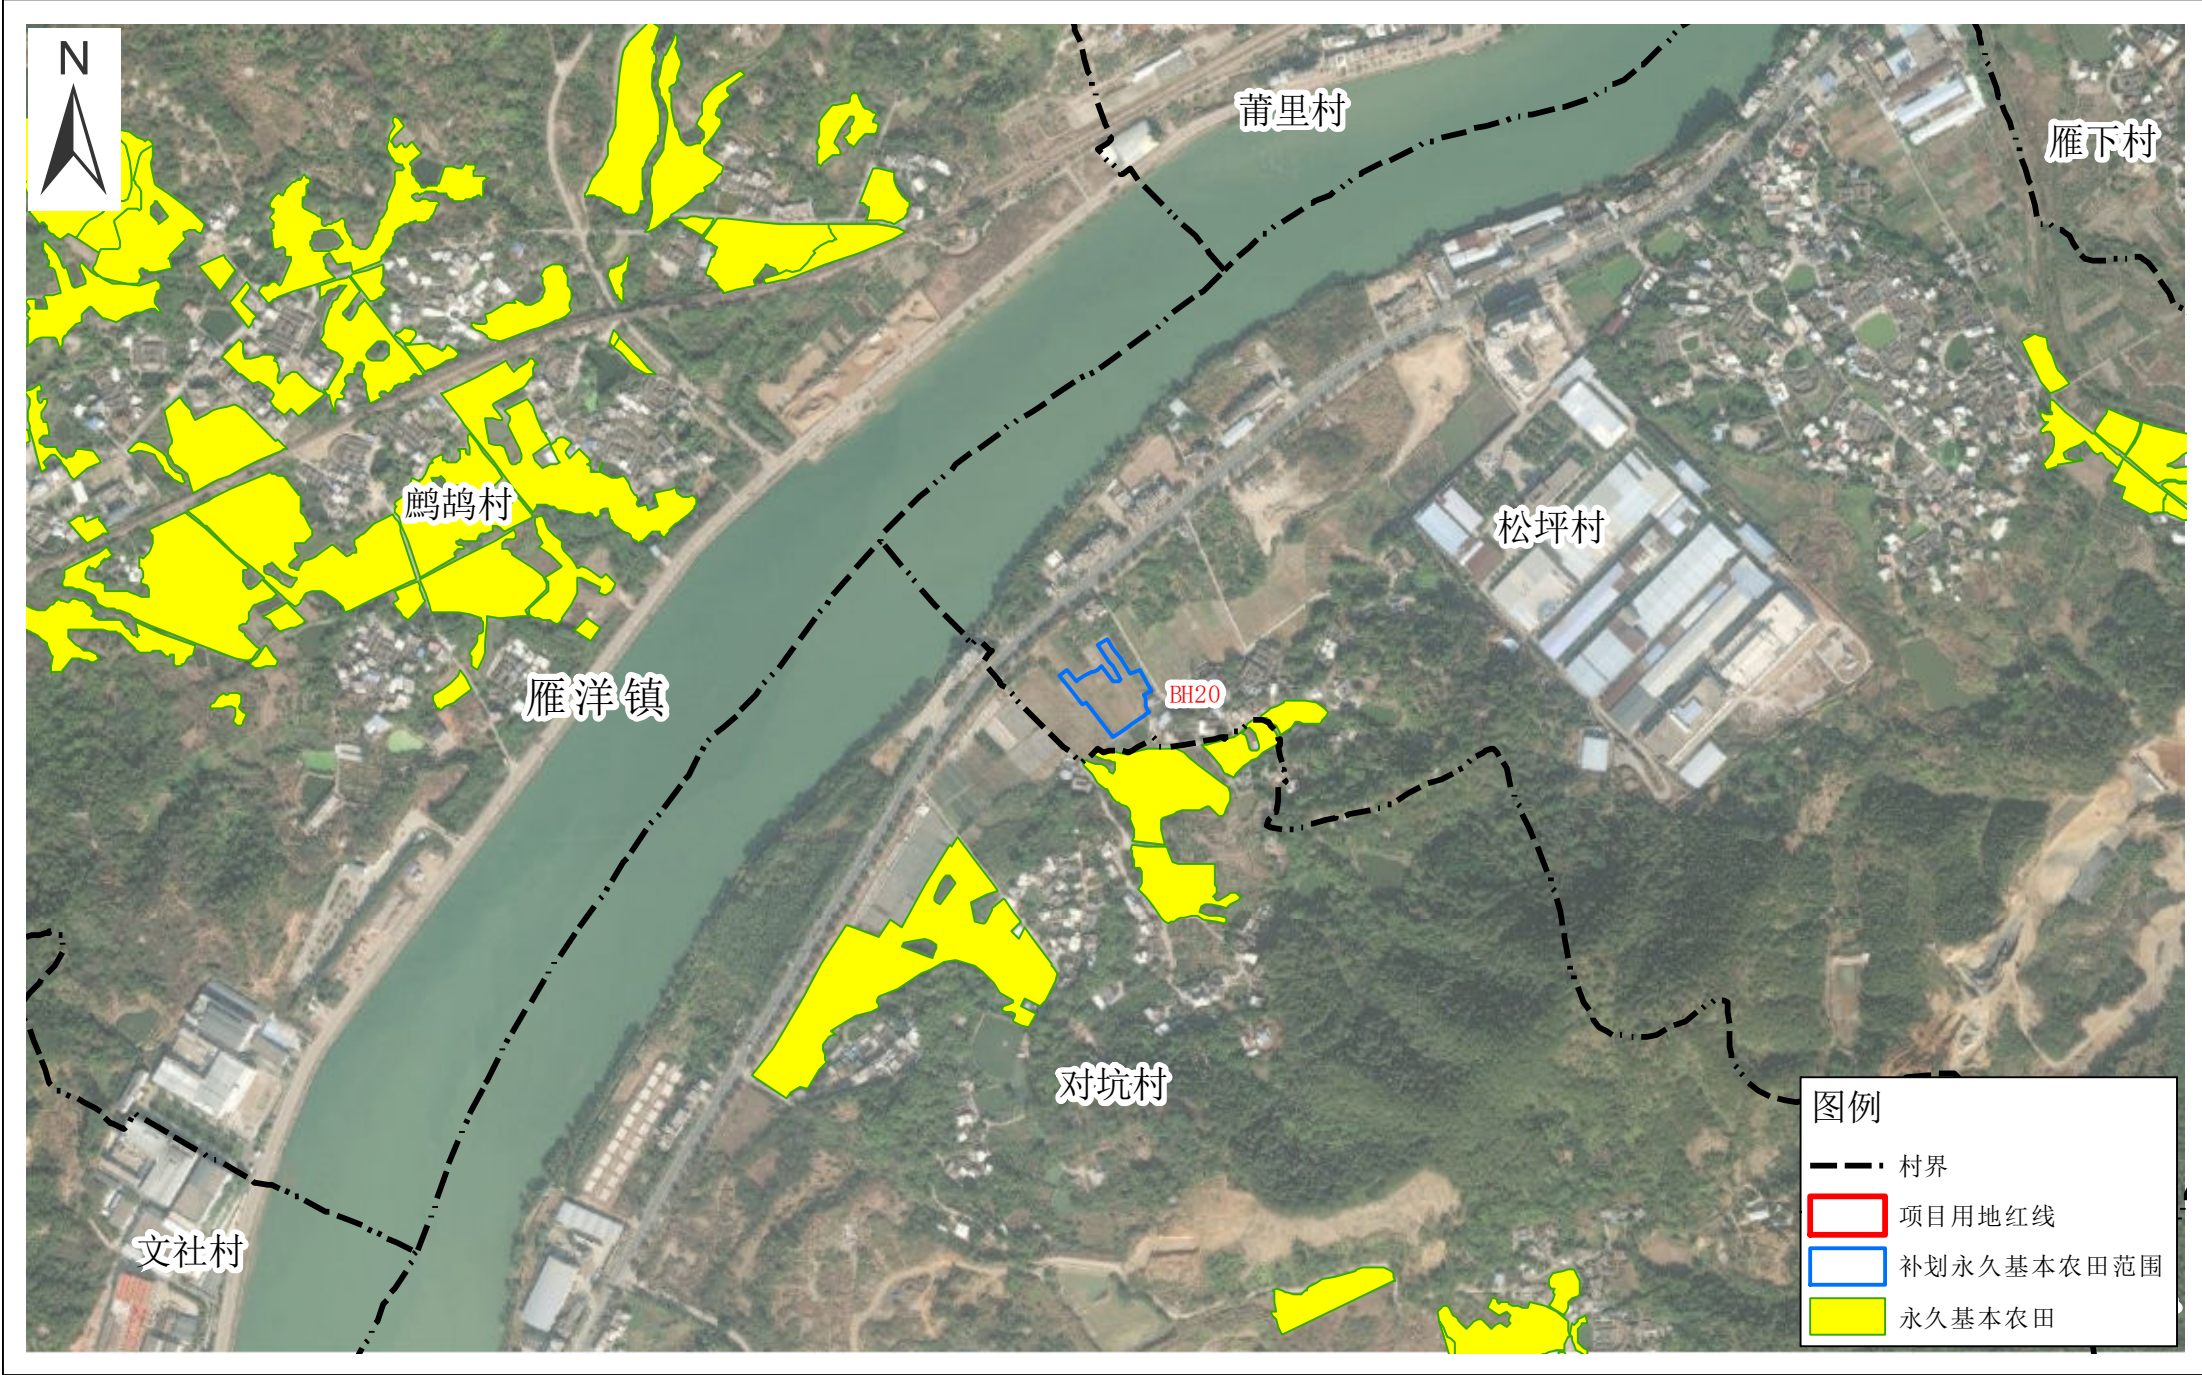


龙岩至龙川铁路武平至梅州段（梅县段）补划永久基本农田布局图（修改前）局部七

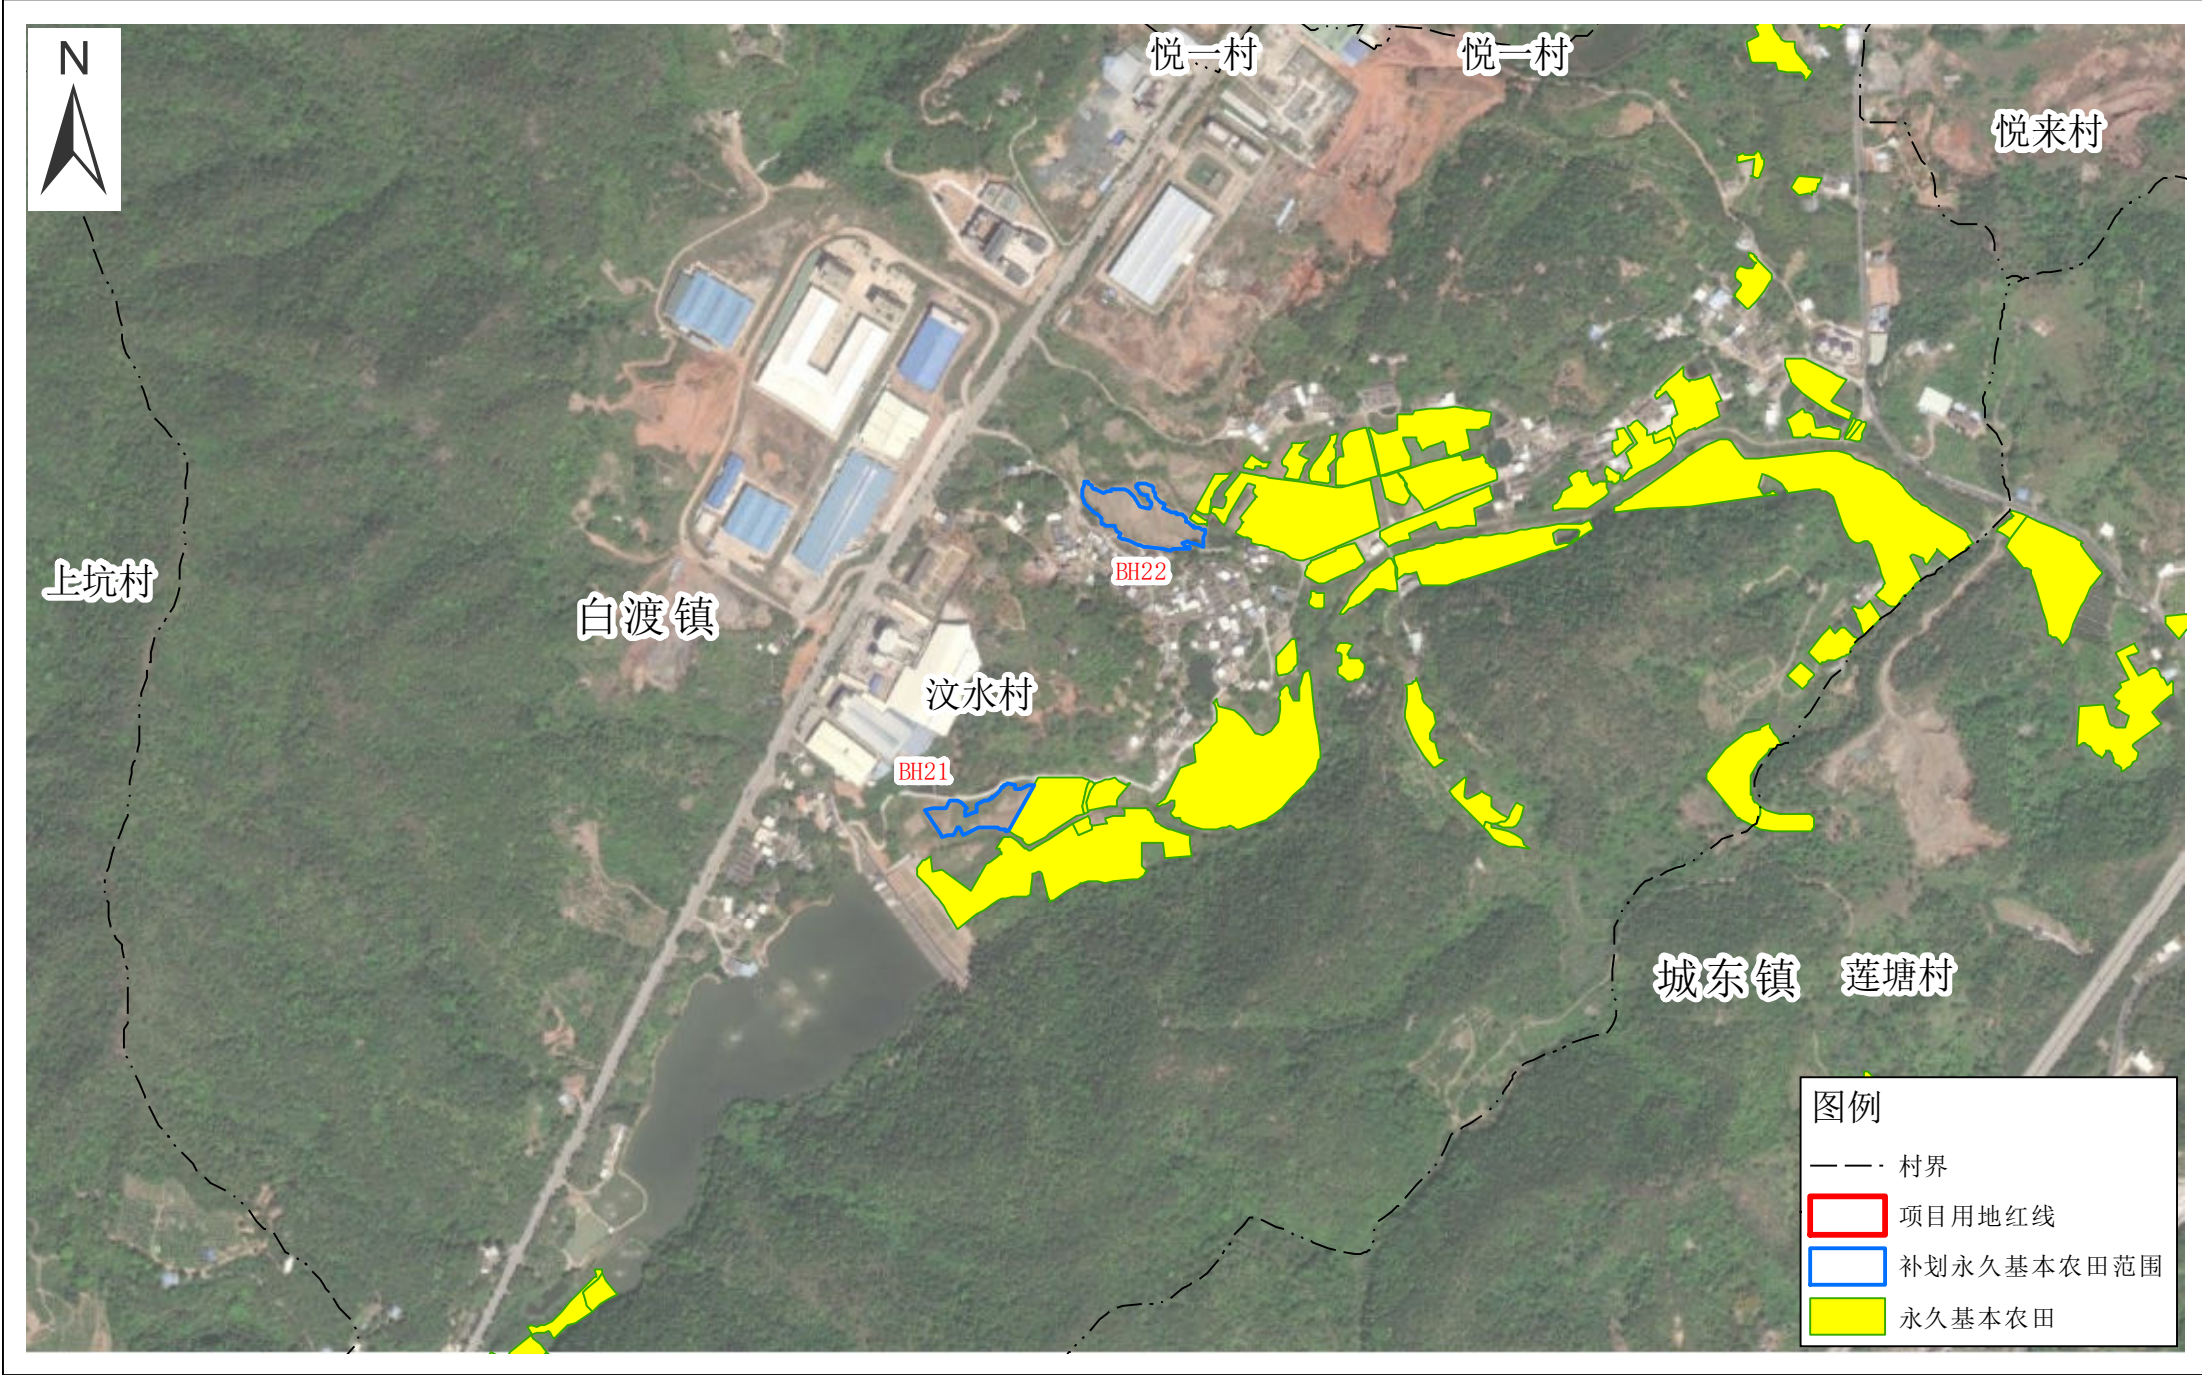

龙岩至龙川铁路武平至梅州段（梅县段）补划永久基本农田布局图（修改前）局部八

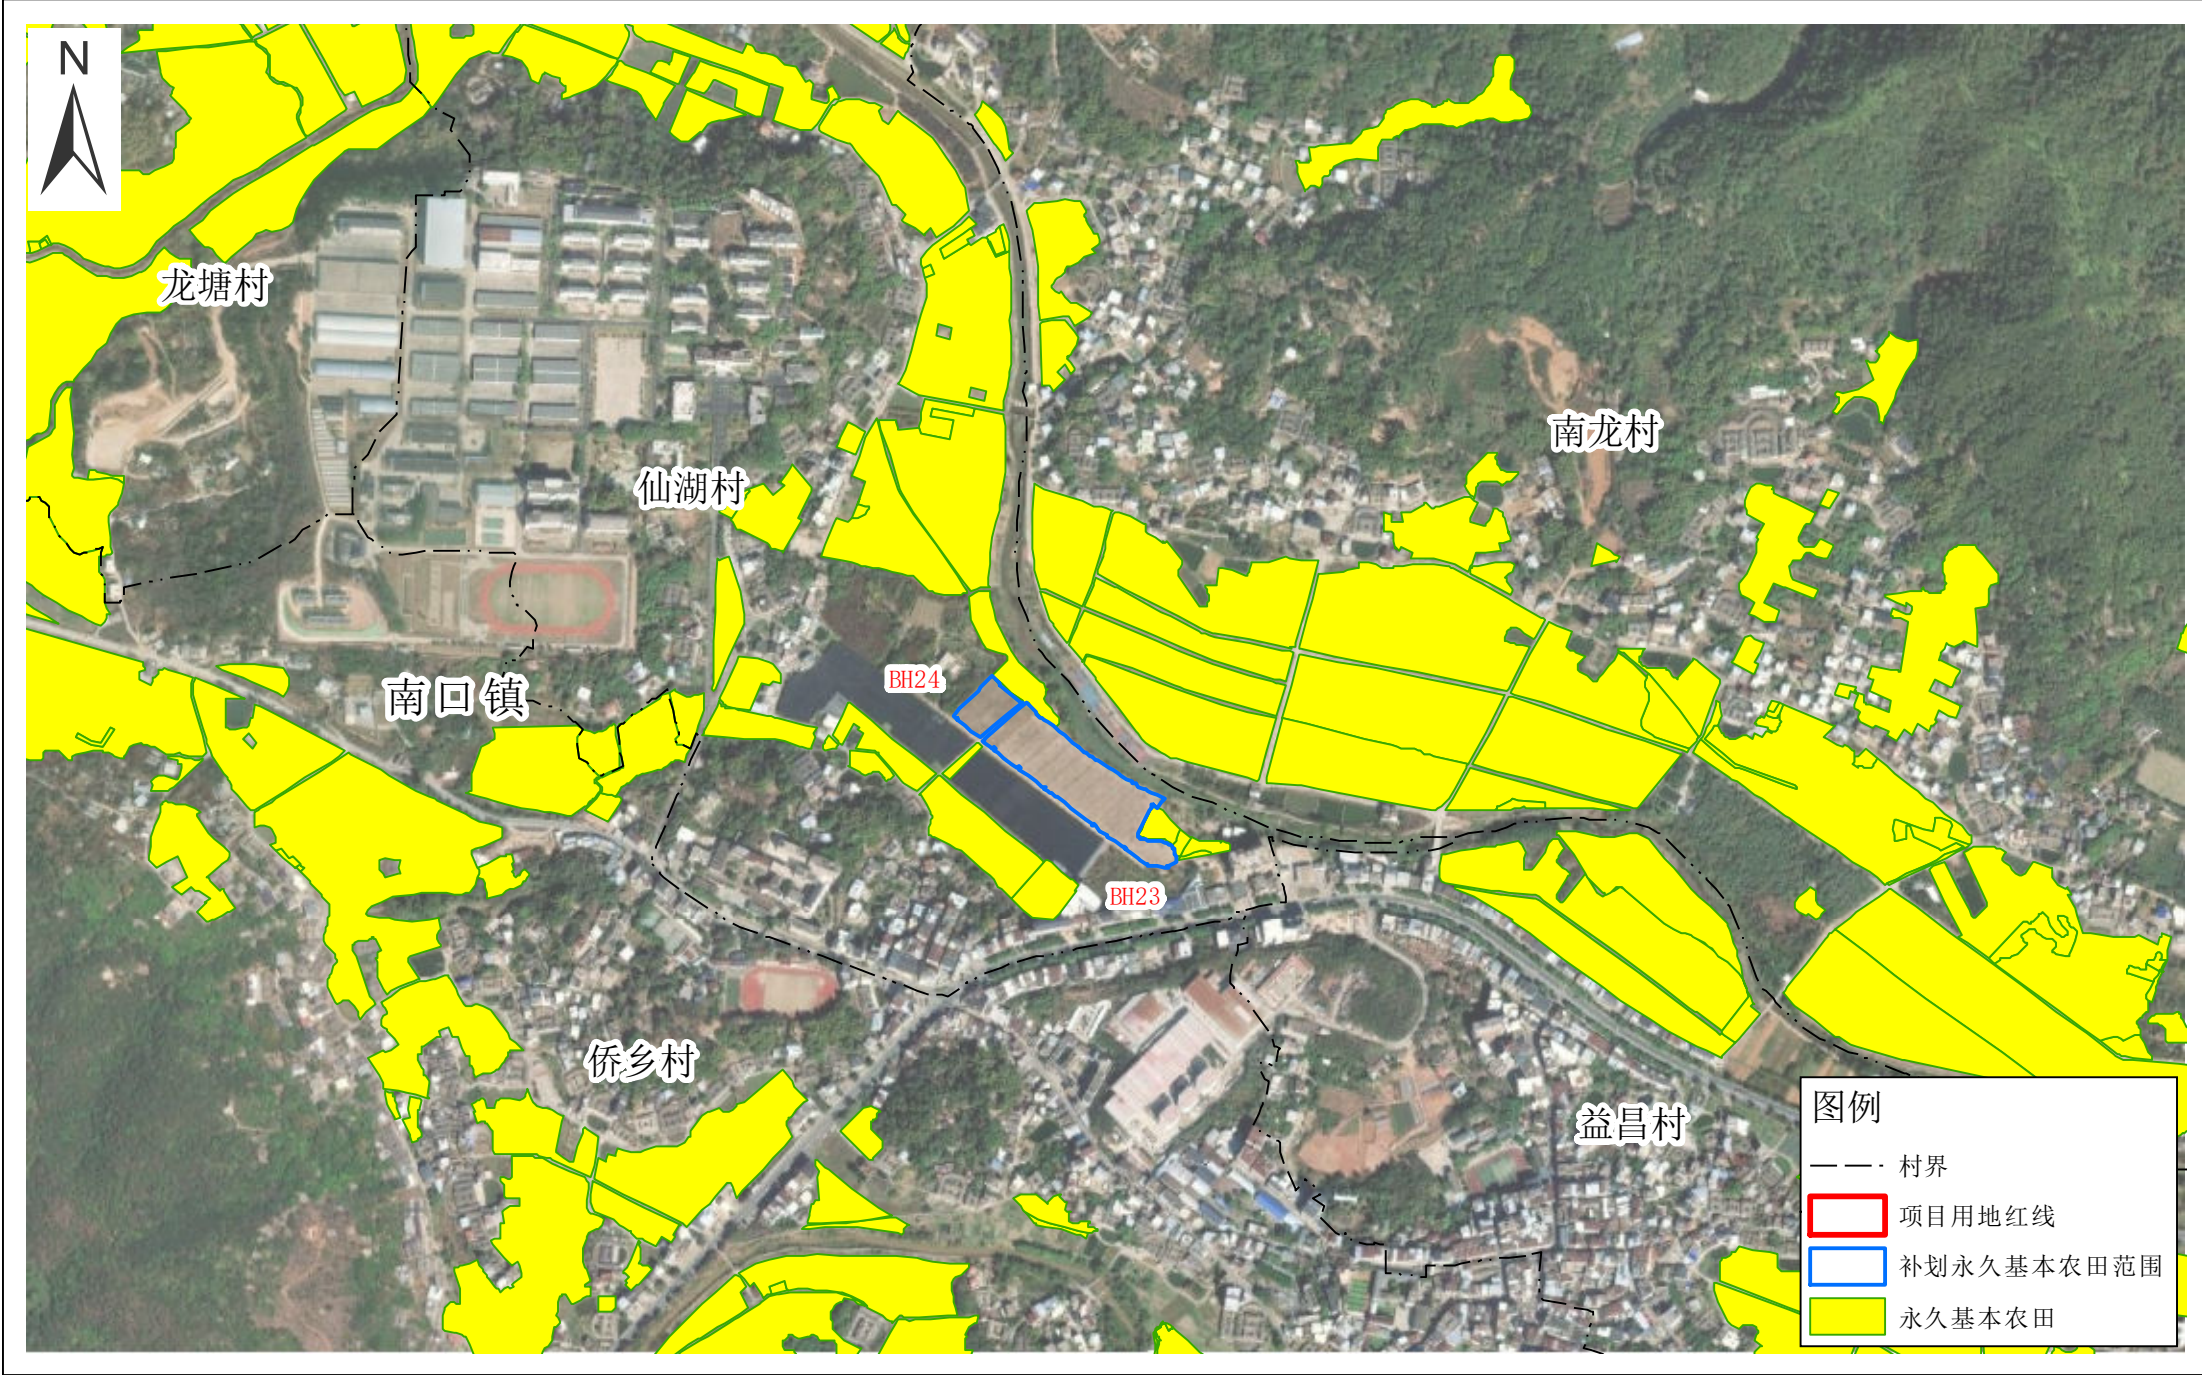

龙岩至龙川铁路武平至梅州段（梅县段）补划永久基本农田布局图（修改前）局部九

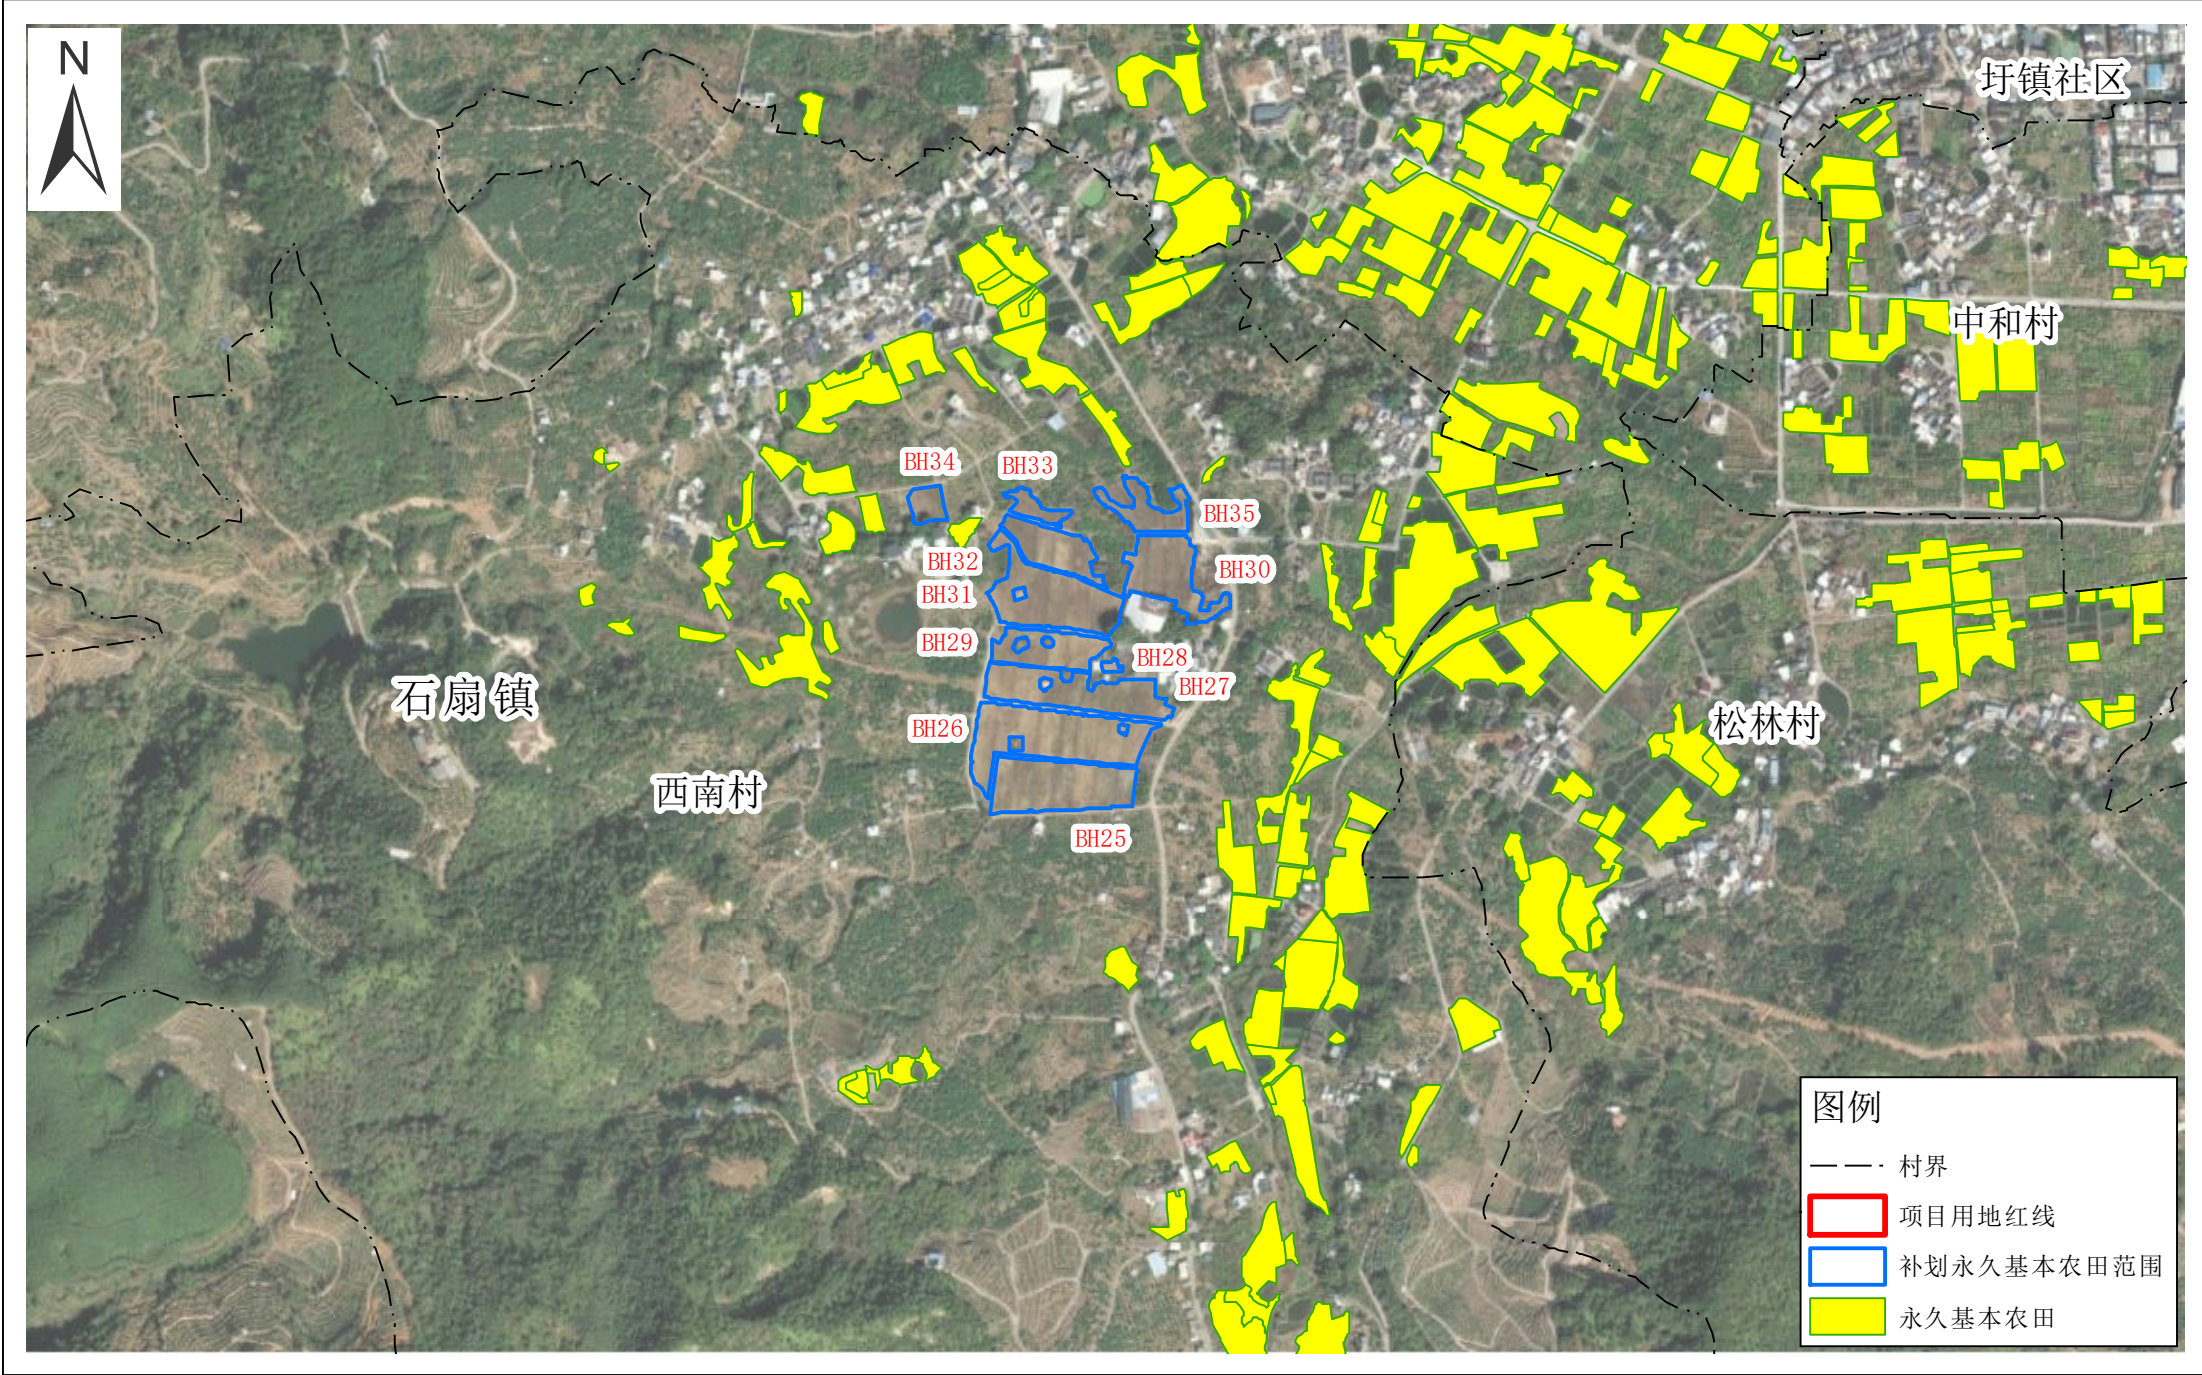

龙岩至龙川铁路武平至梅州段（梅县段）补划永久基本农田布局图（修改前）局部十

