




龙岩至龙川铁路武平至梅州段（梅县段）项目占用永久基本农田布局图（修改后）局部一

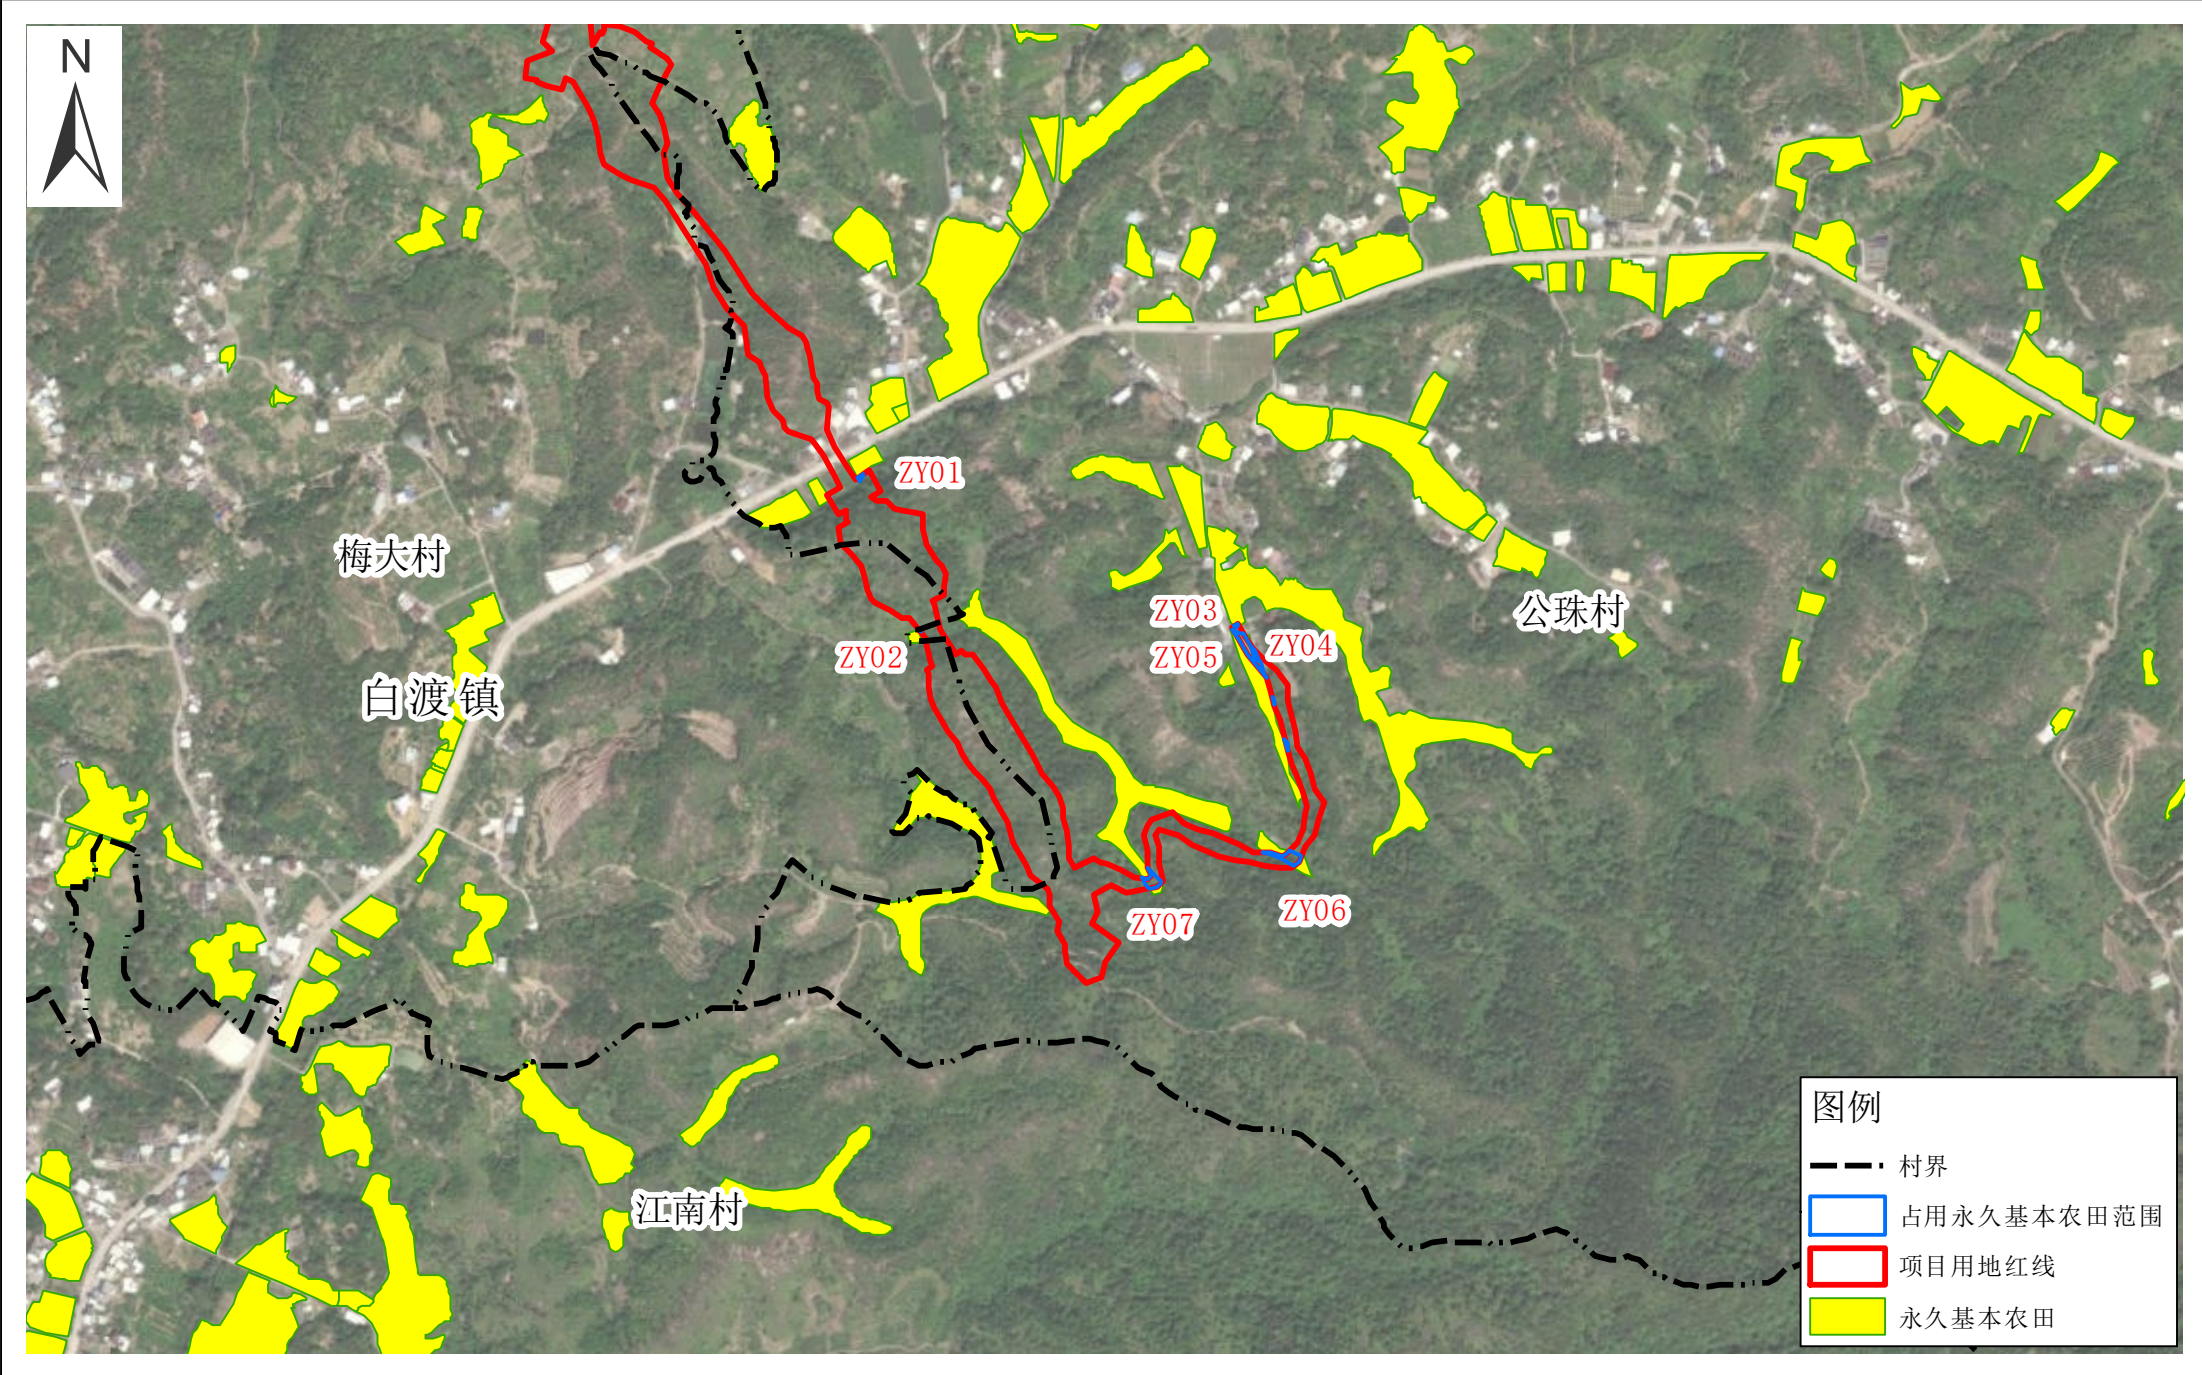


龙岩至龙川铁路武平至梅州段（梅县段）项目占用永久基本农田布局图（修改后）局部二

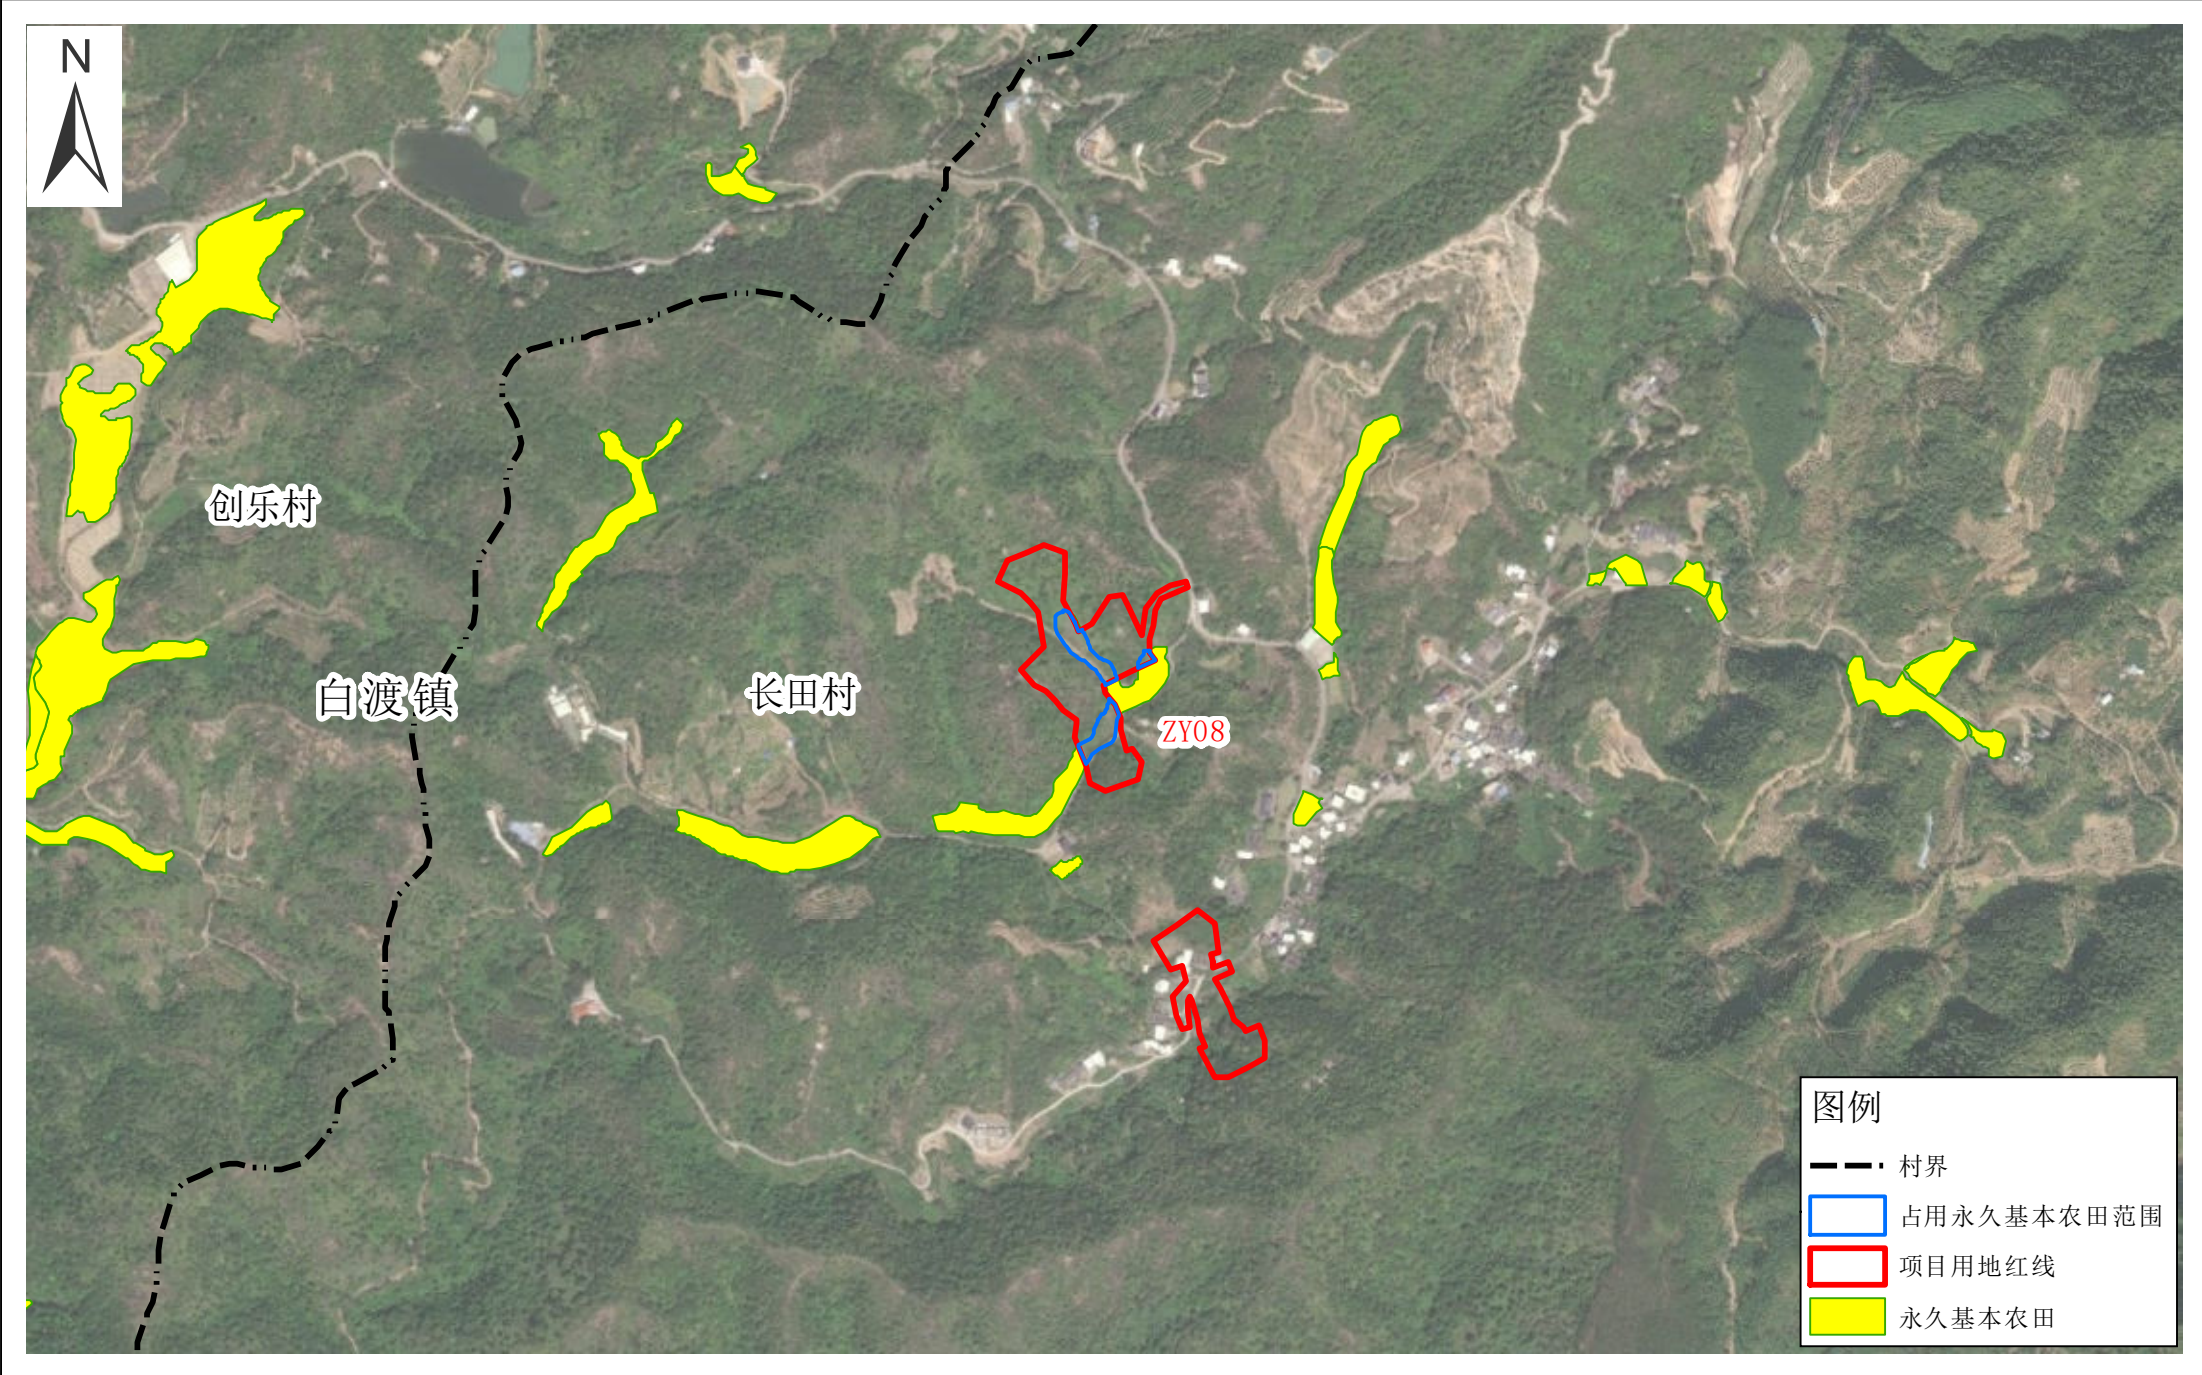


龙岩至龙川铁路武平至梅州段（梅县段）项目占用永久基本农田布局图（修改后）局部三

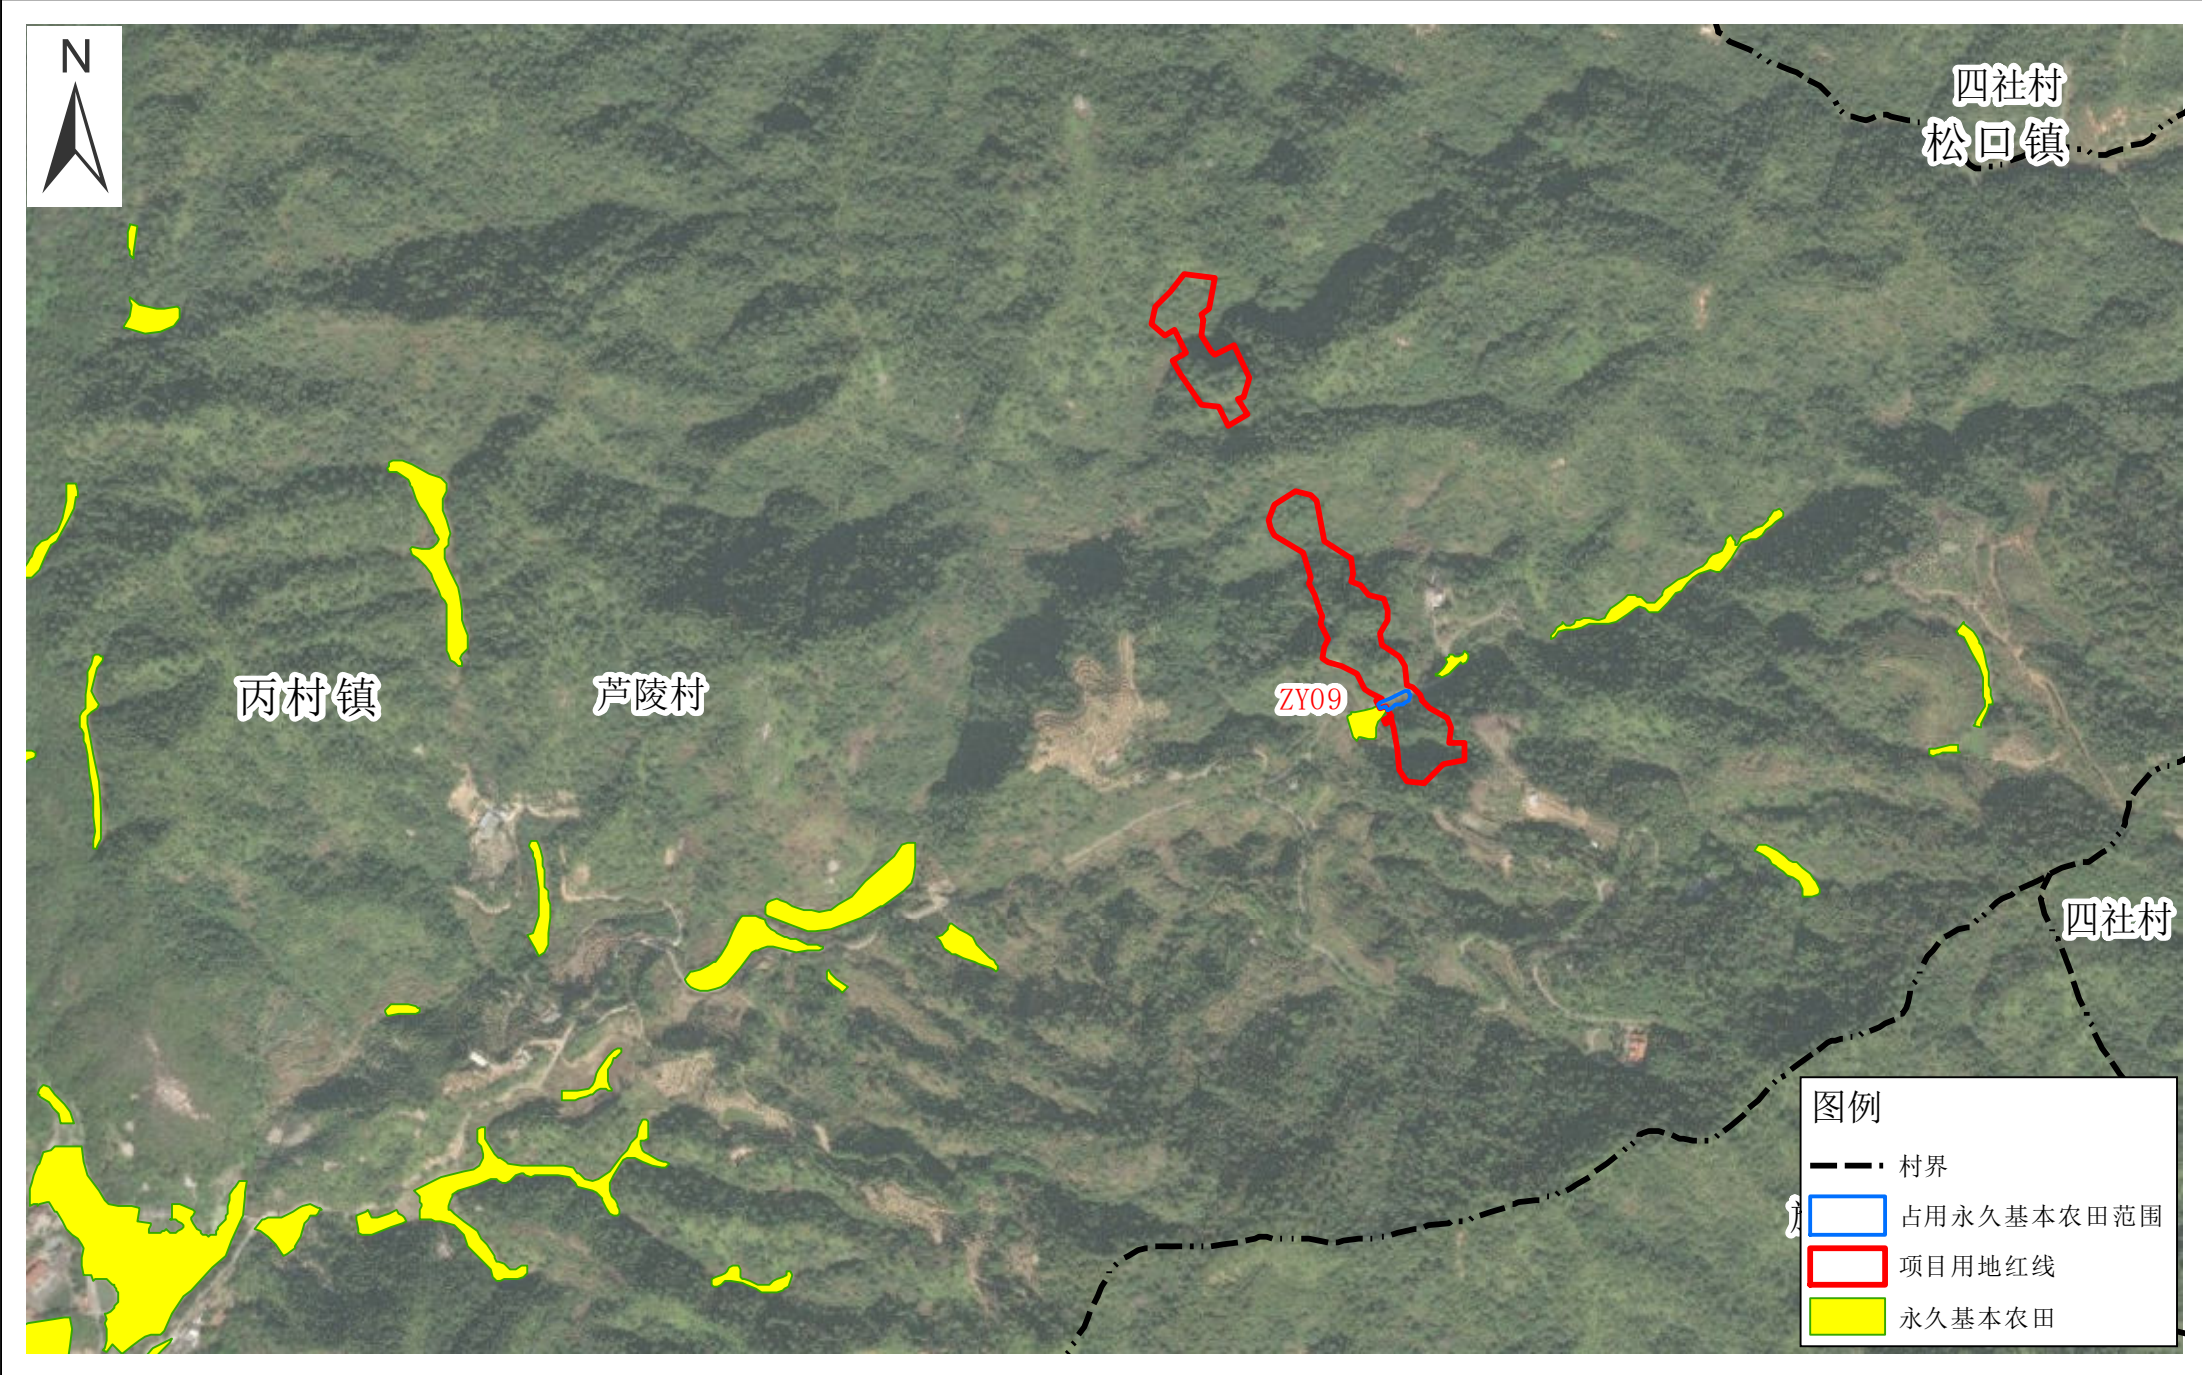

龙岩至龙川铁路武平至梅州段（梅县段）项目占用永久基本农田布局图（修改后）局部四

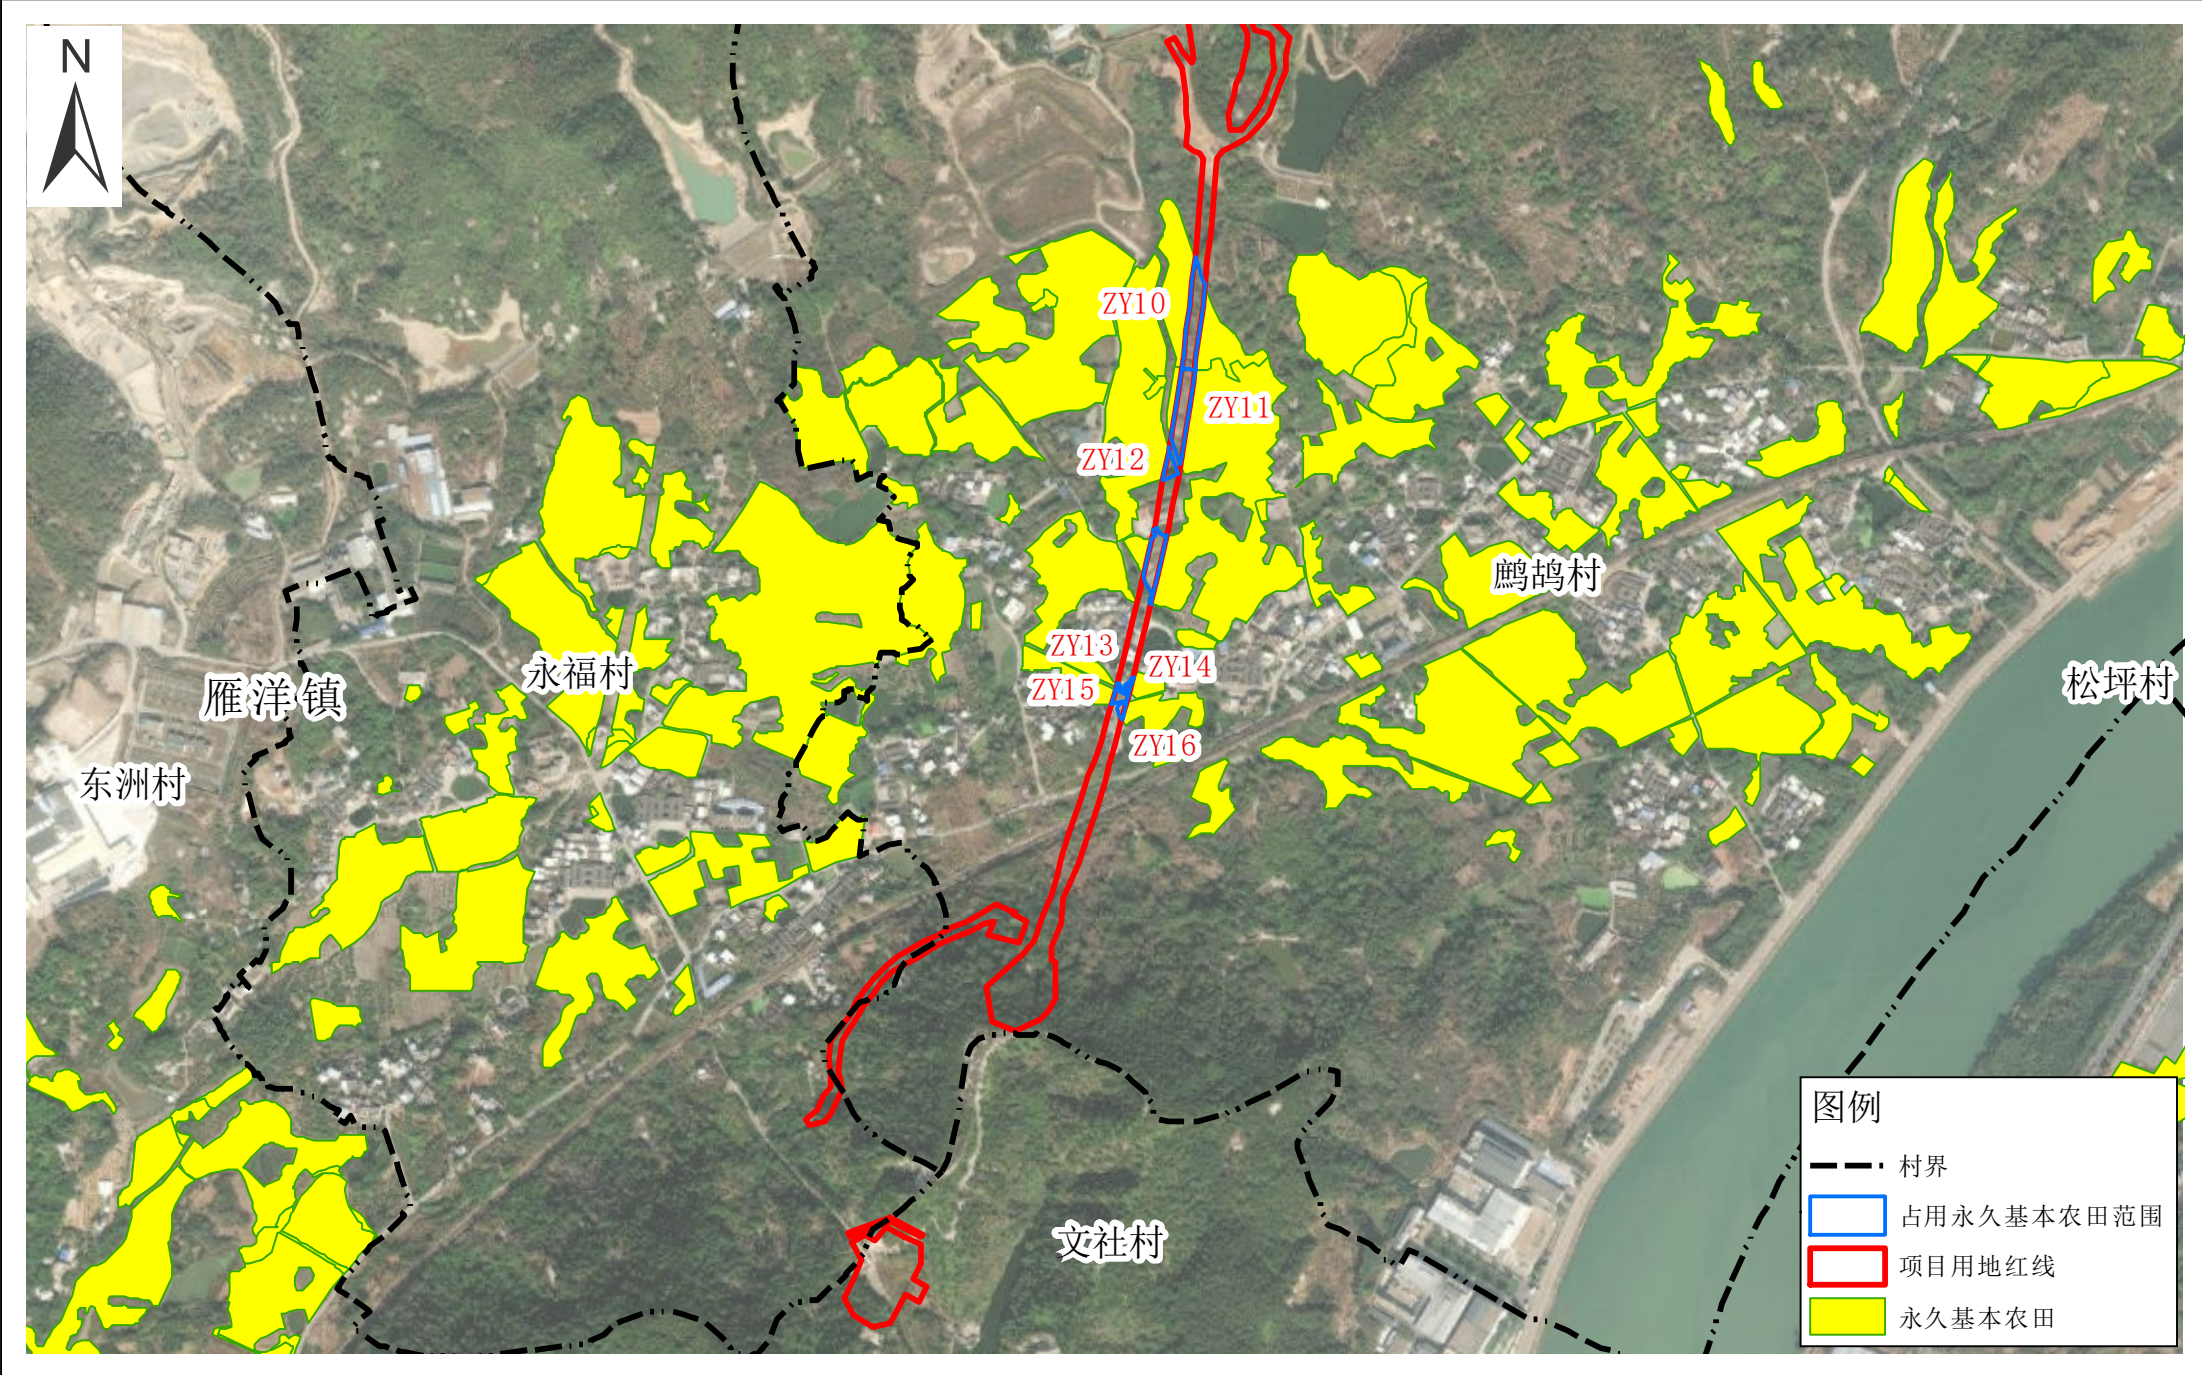

龙岩至龙川铁路武平至梅州段（梅县段）项目占用永久基本农田布局图（修改后）局部五

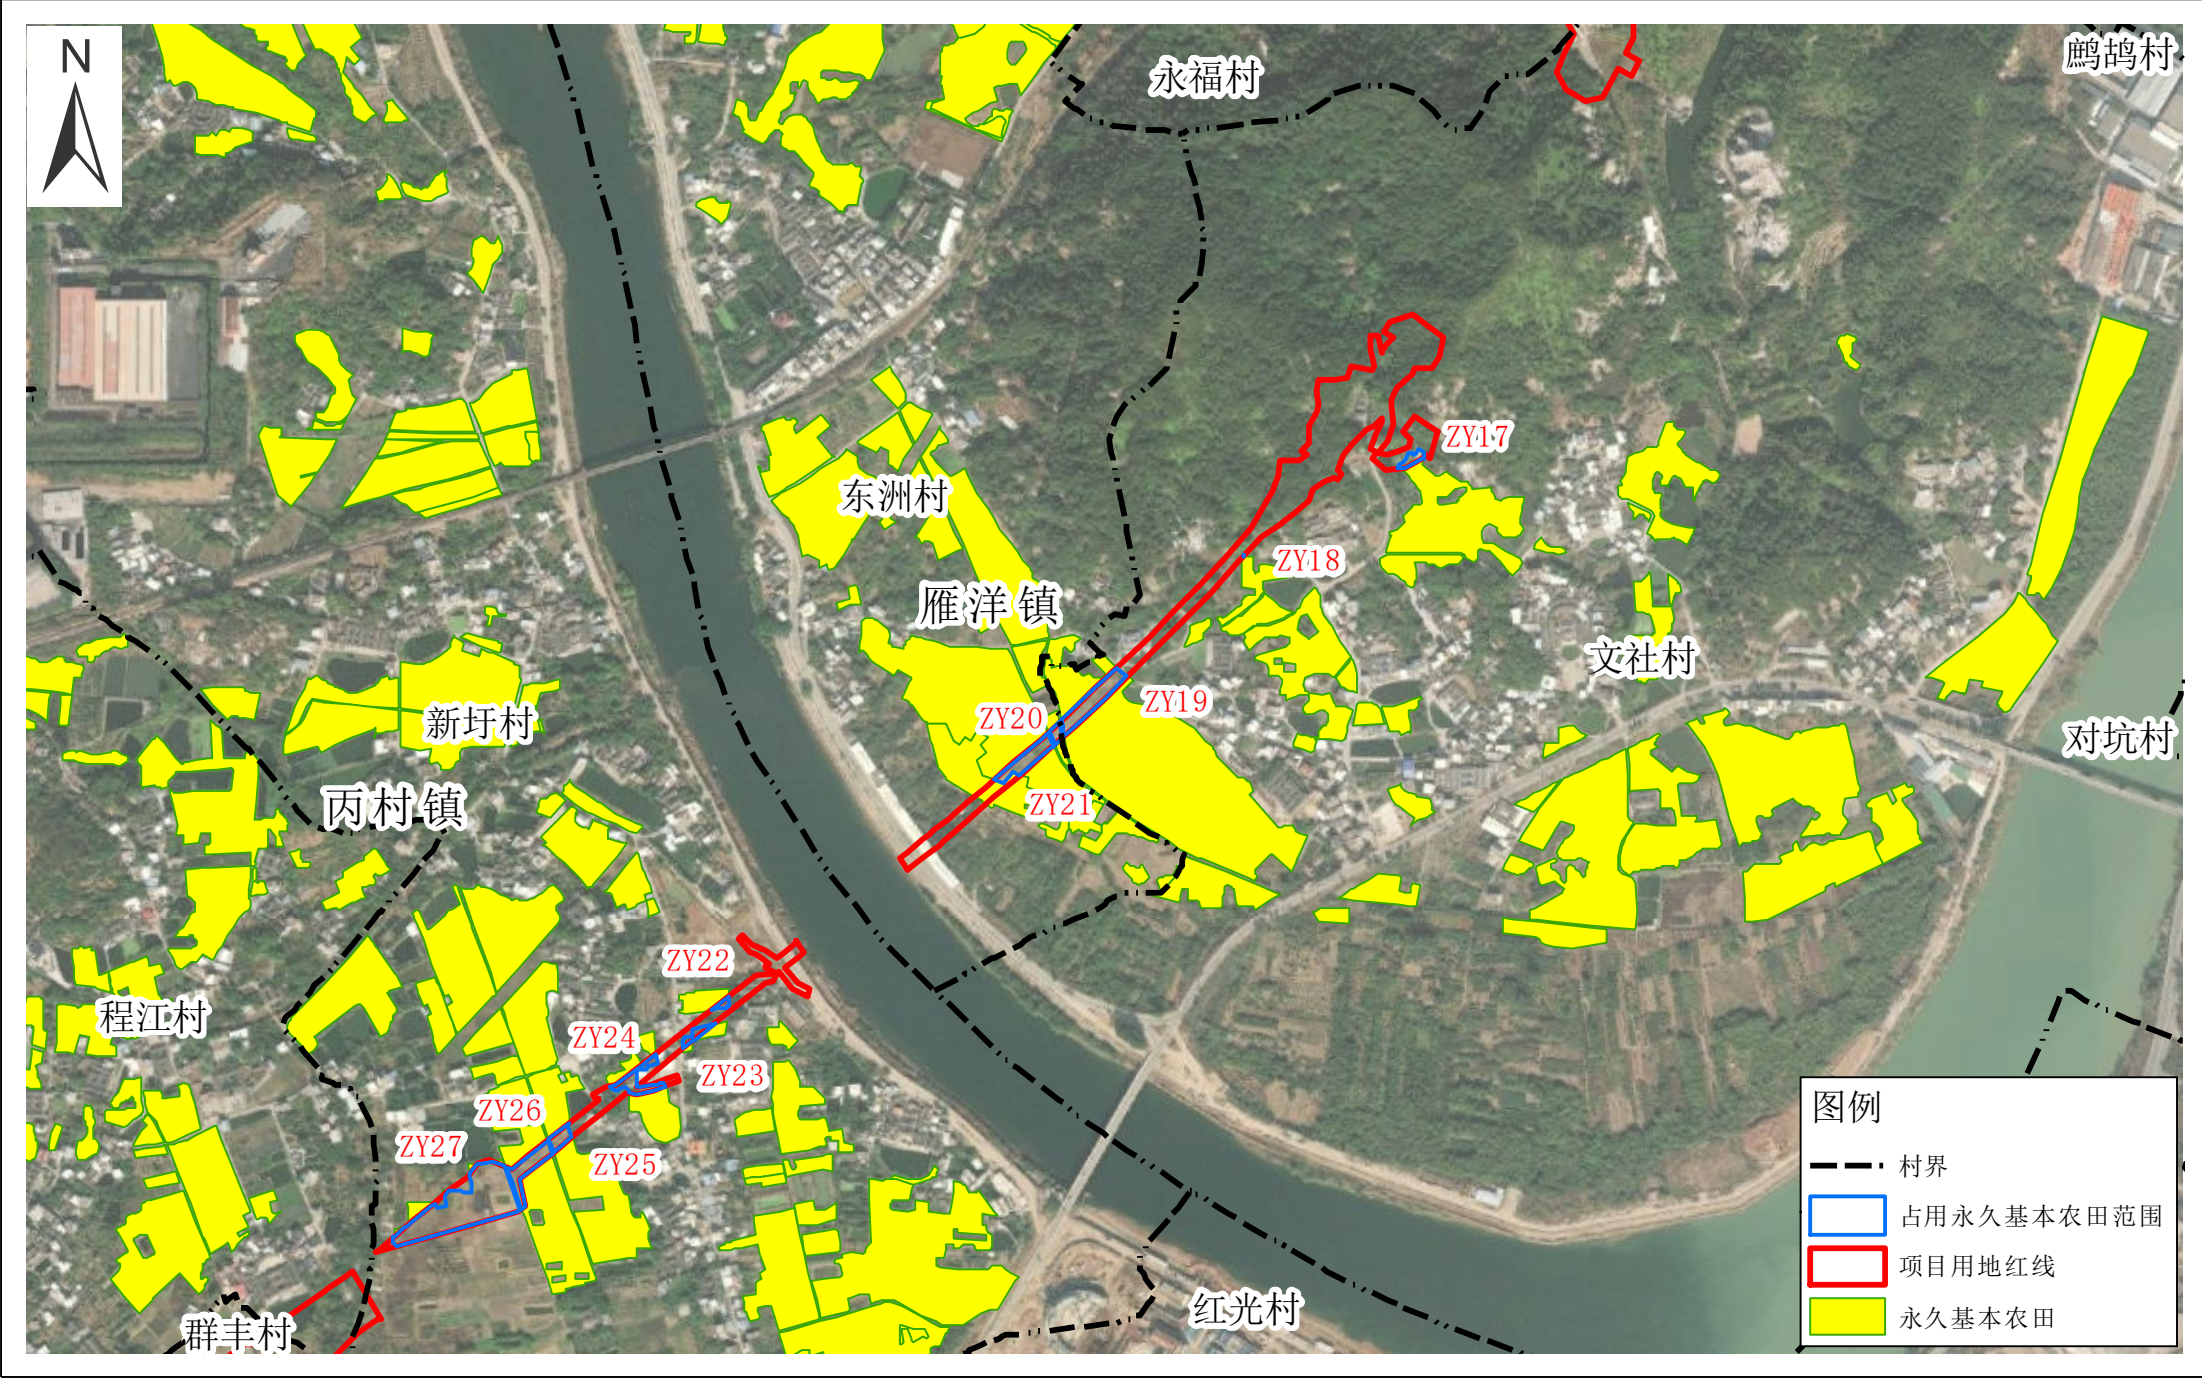


2000国家大地坐标系
1985国家高程基准


1:10000

编制单位：梅州市自然资源局梅县分局
编制时间：2025年1月


龙岩至龙川铁路武平至梅州段（梅县段）项目占用永久基本农田布局图（修改后）局部六

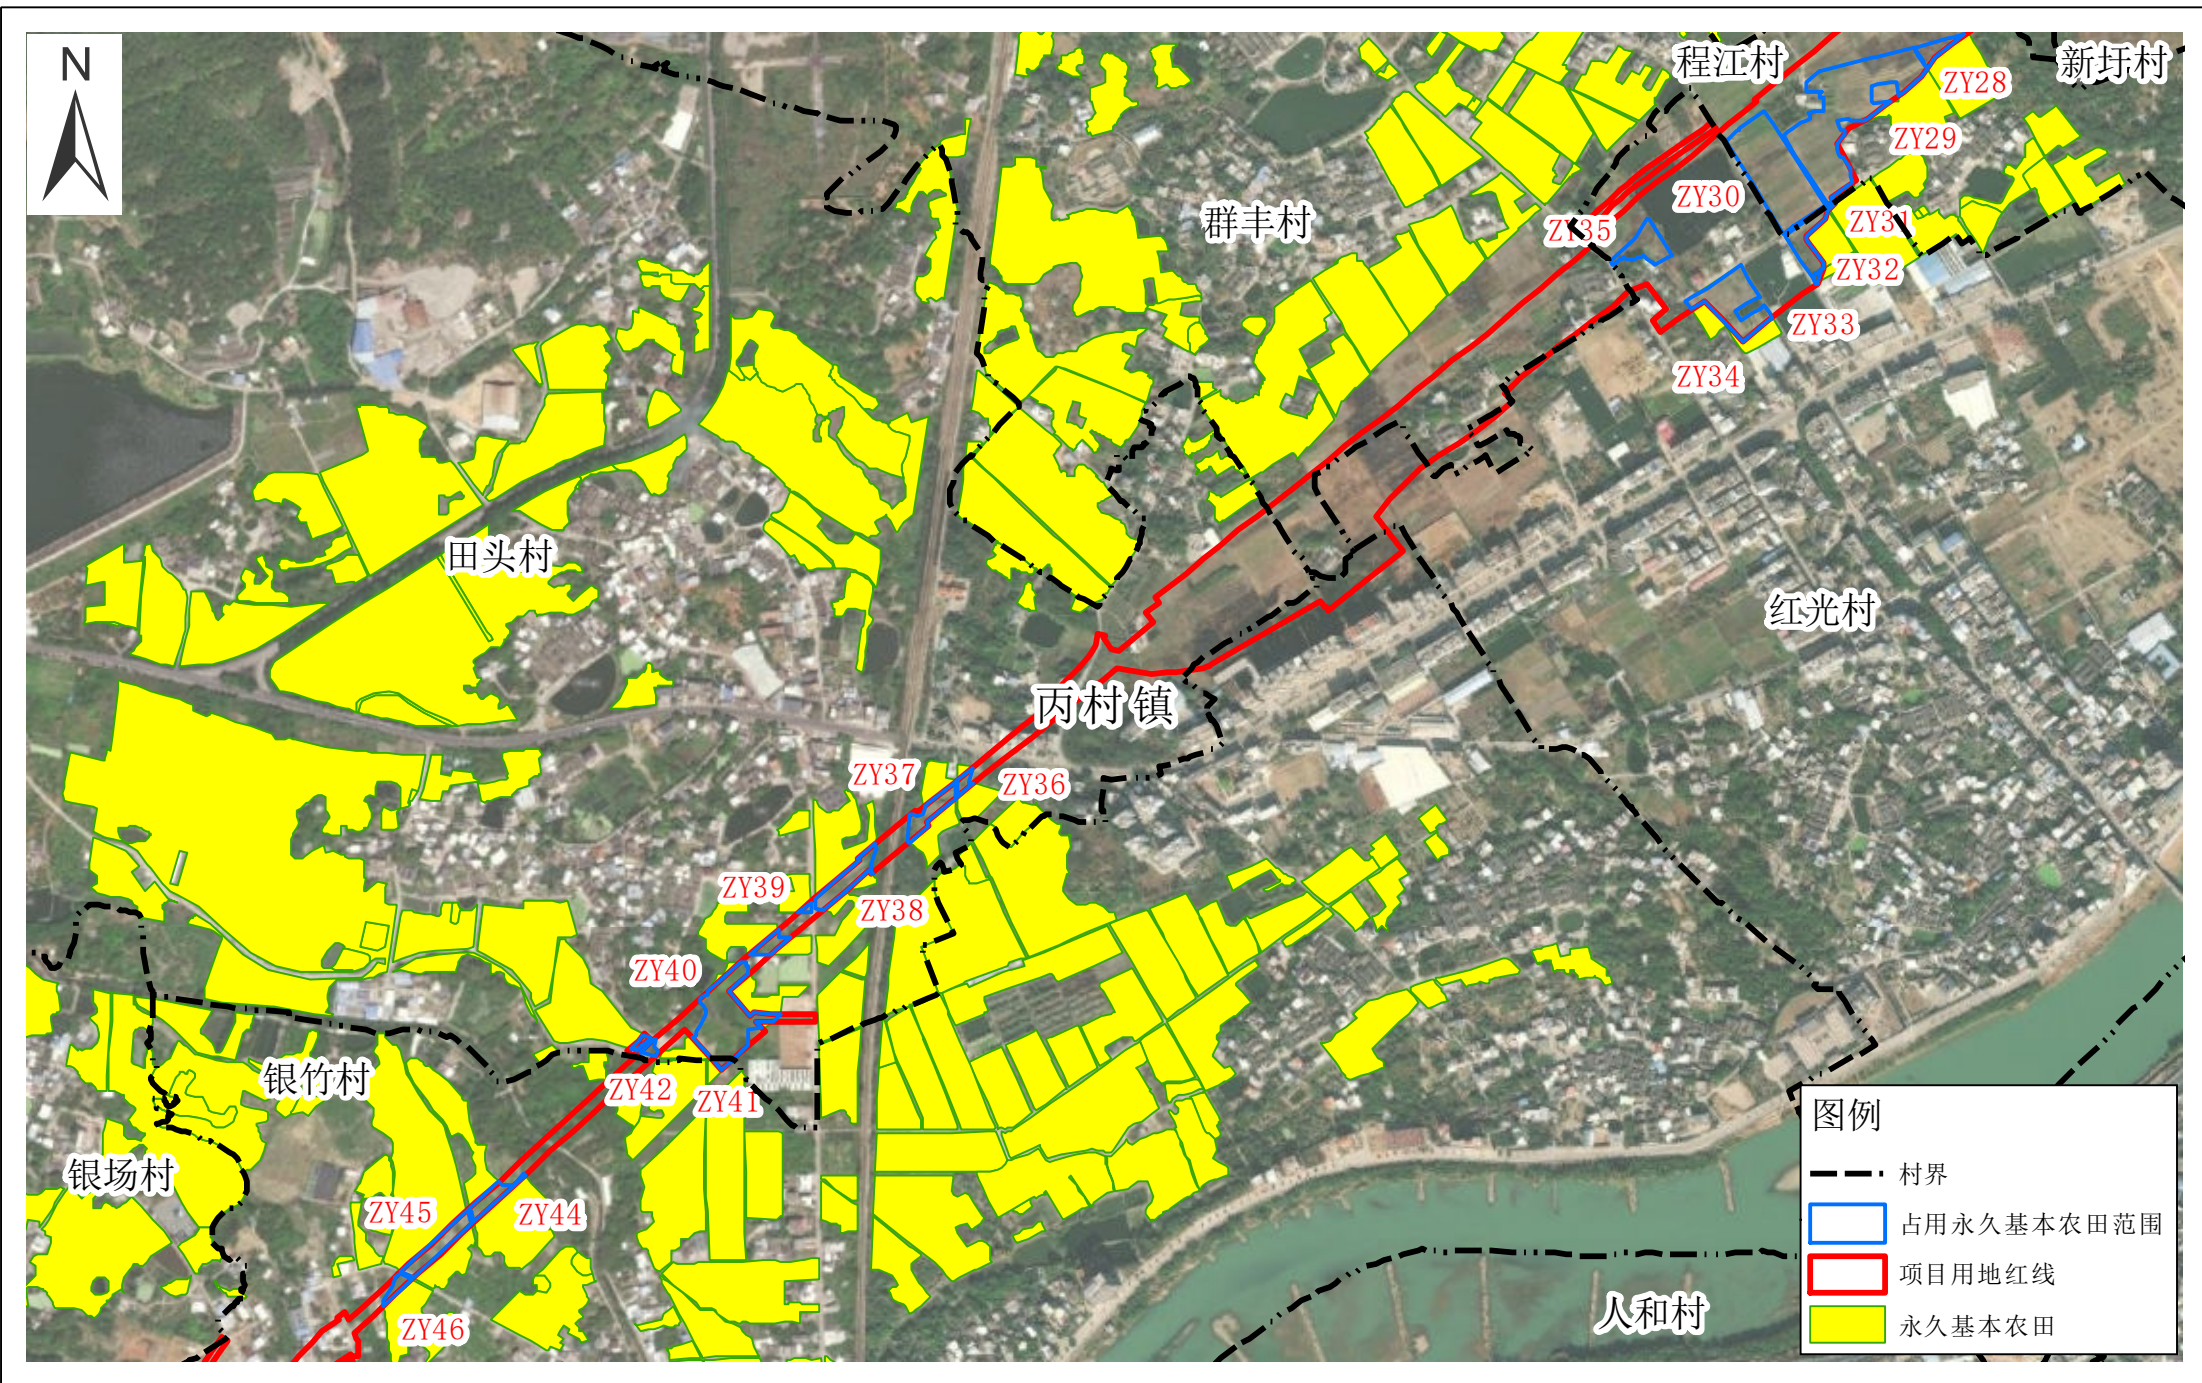


龙岩至龙川铁路武平至梅州段（梅县段）项目占用永久基本农田布局图（修改后）局部七

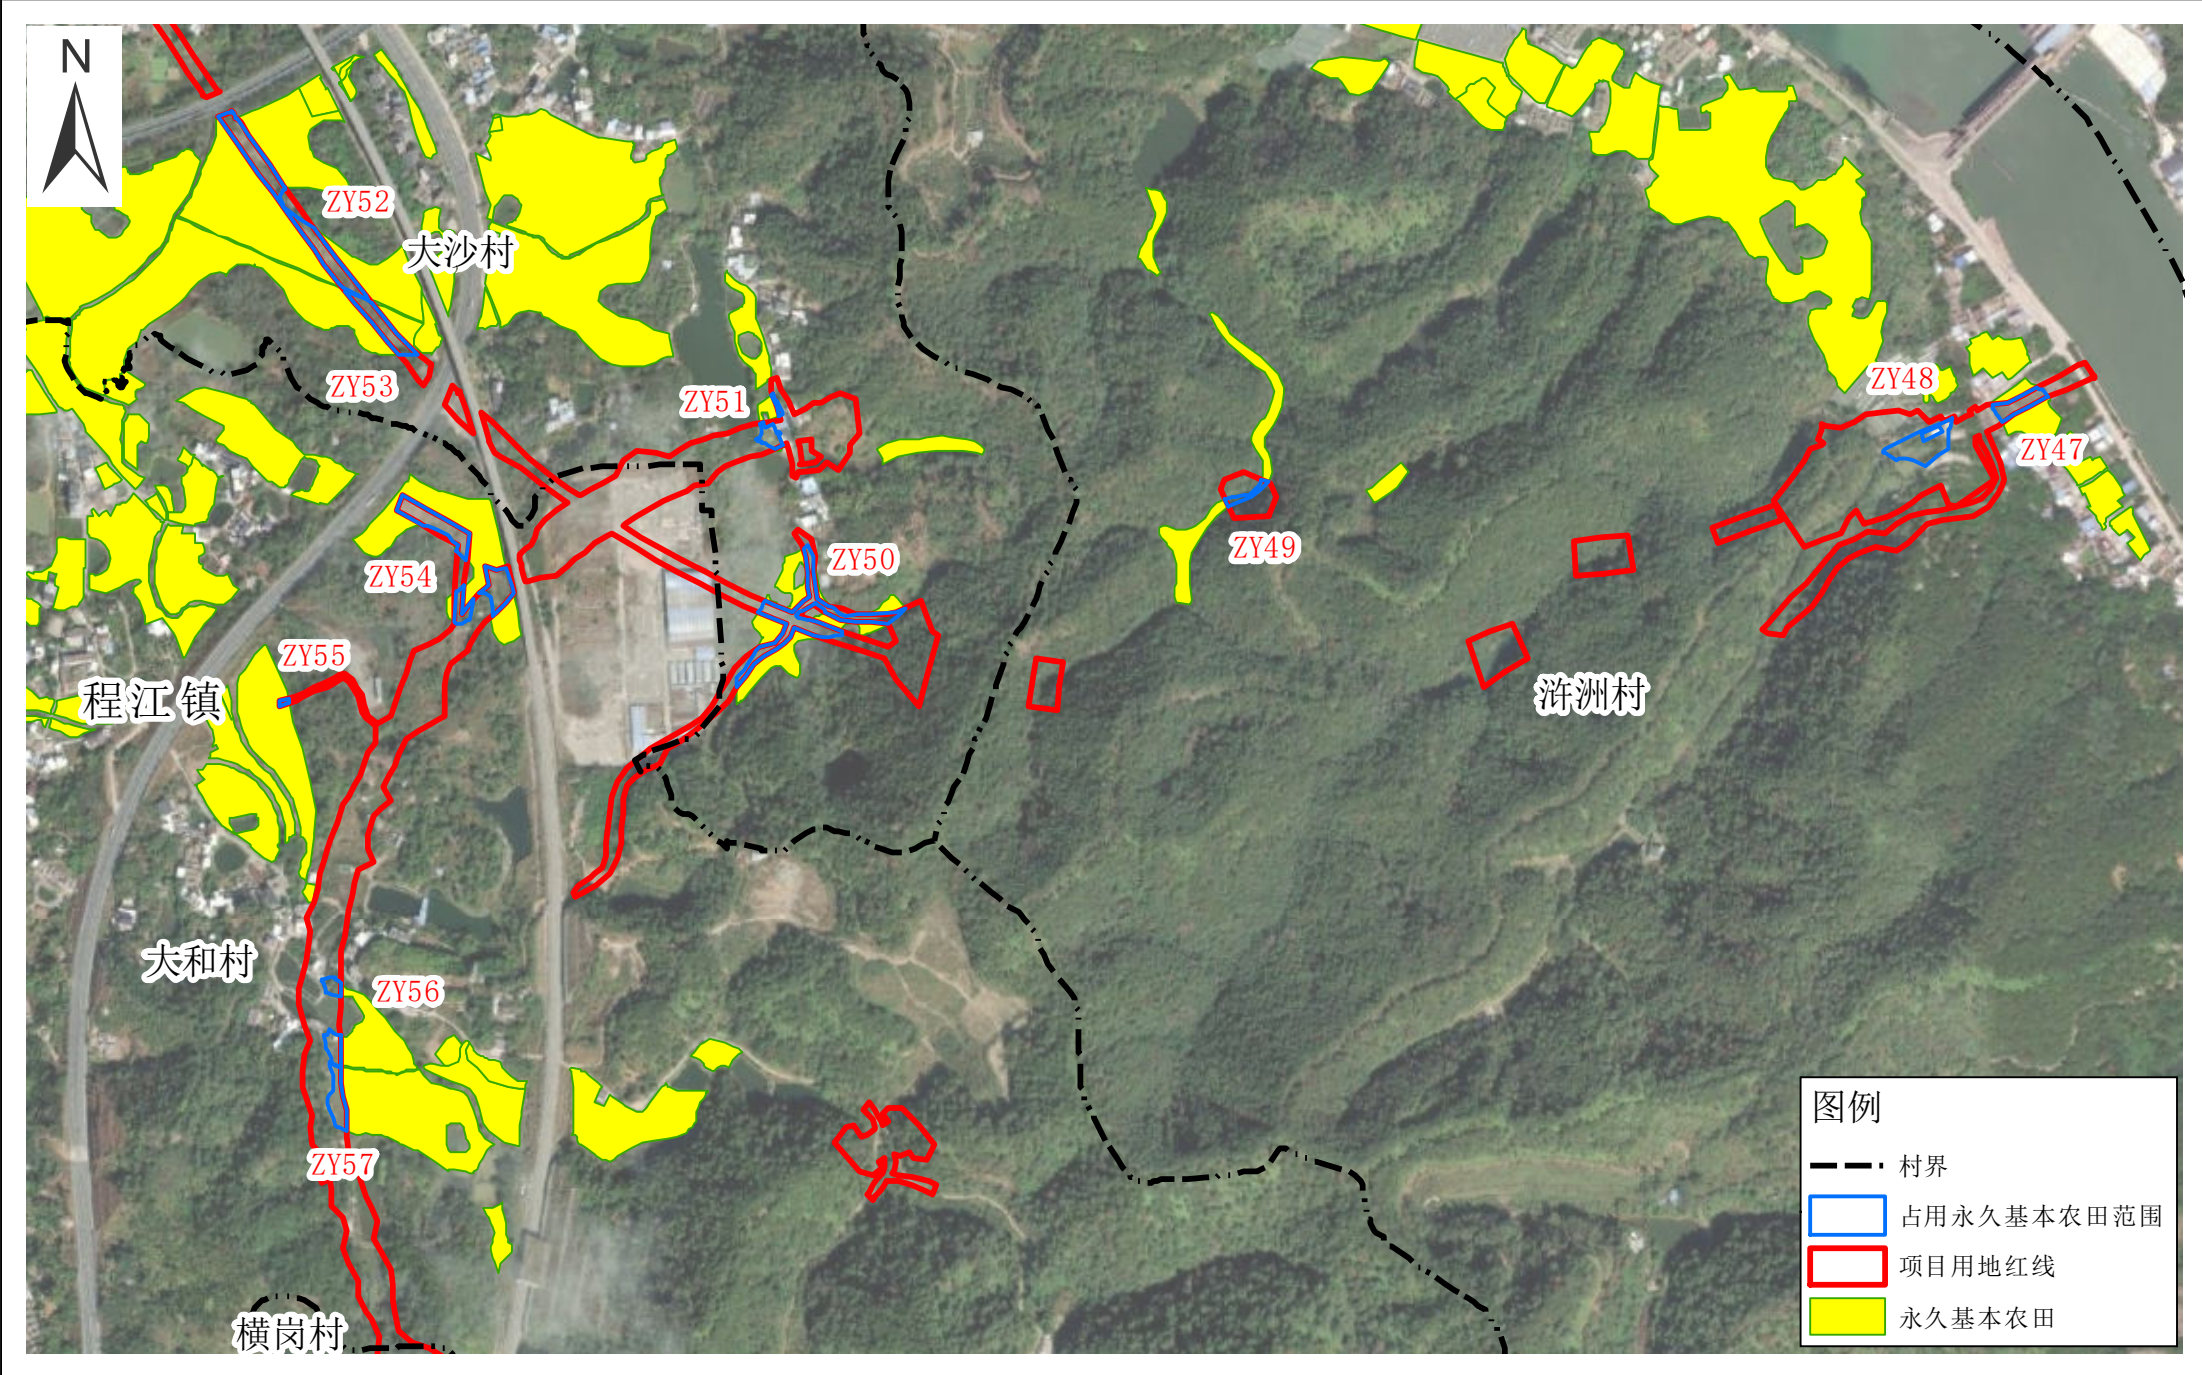


龙岩至龙川铁路武平至梅州段（梅县段）项目占用永久基本农田布局图（修改后）局部八

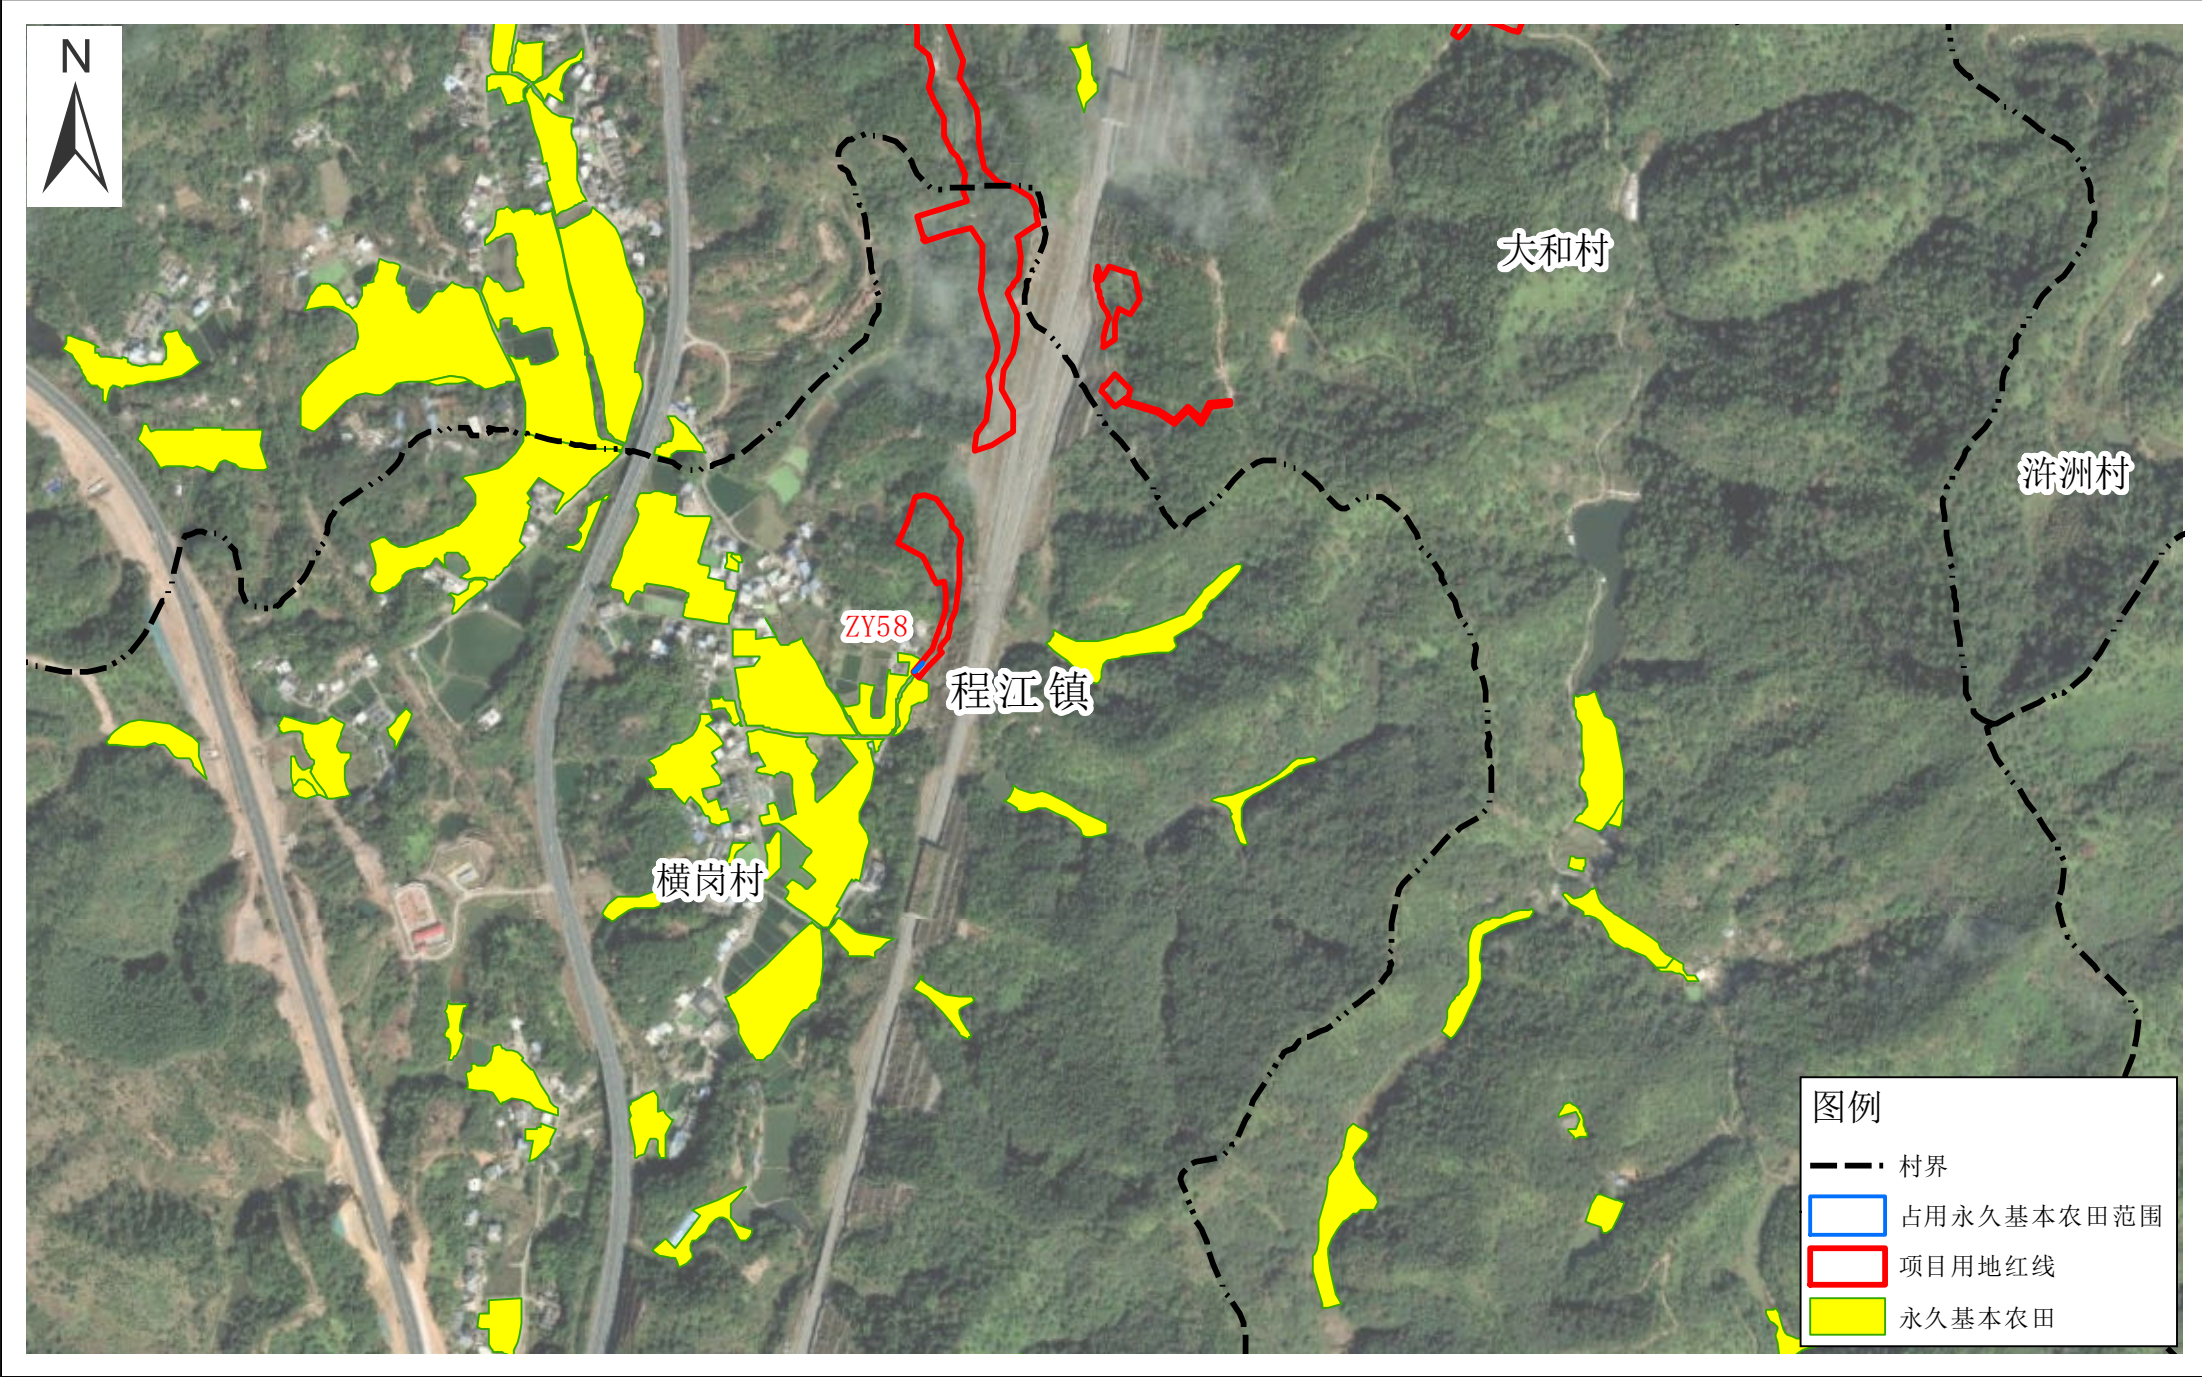


龙岩至龙川铁路武平至梅州段（梅县段）补划永久基本农田布局图（修改后）局部一

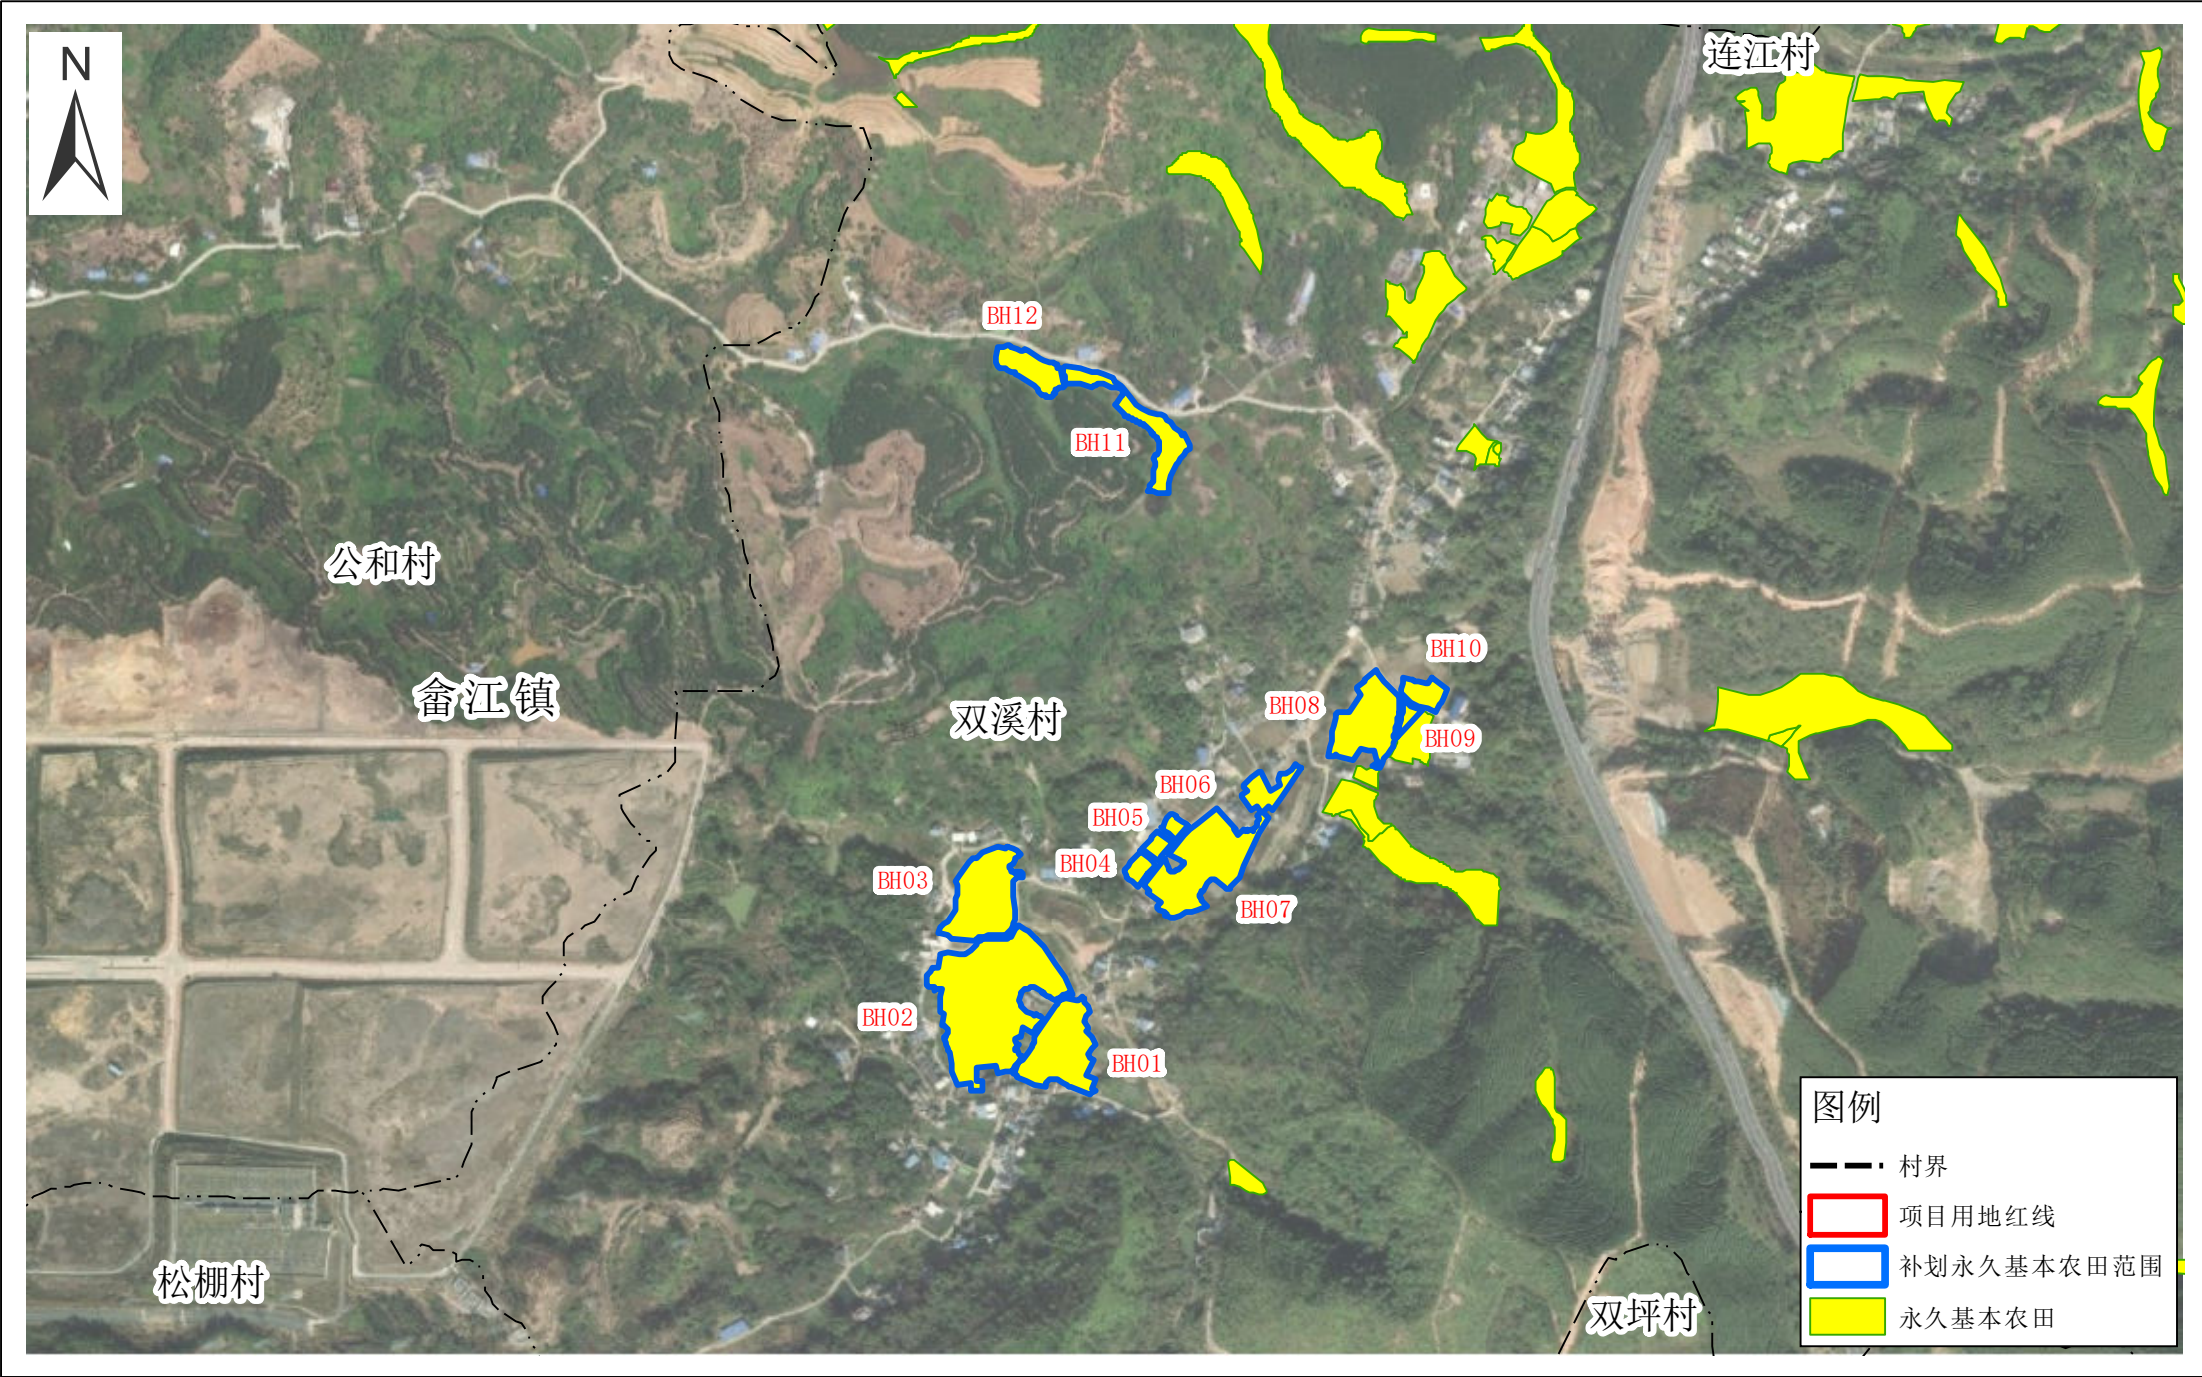


龙岩至龙川铁路武平至梅州段（梅县段）补划永久基本农田布局图（修改后）局部二

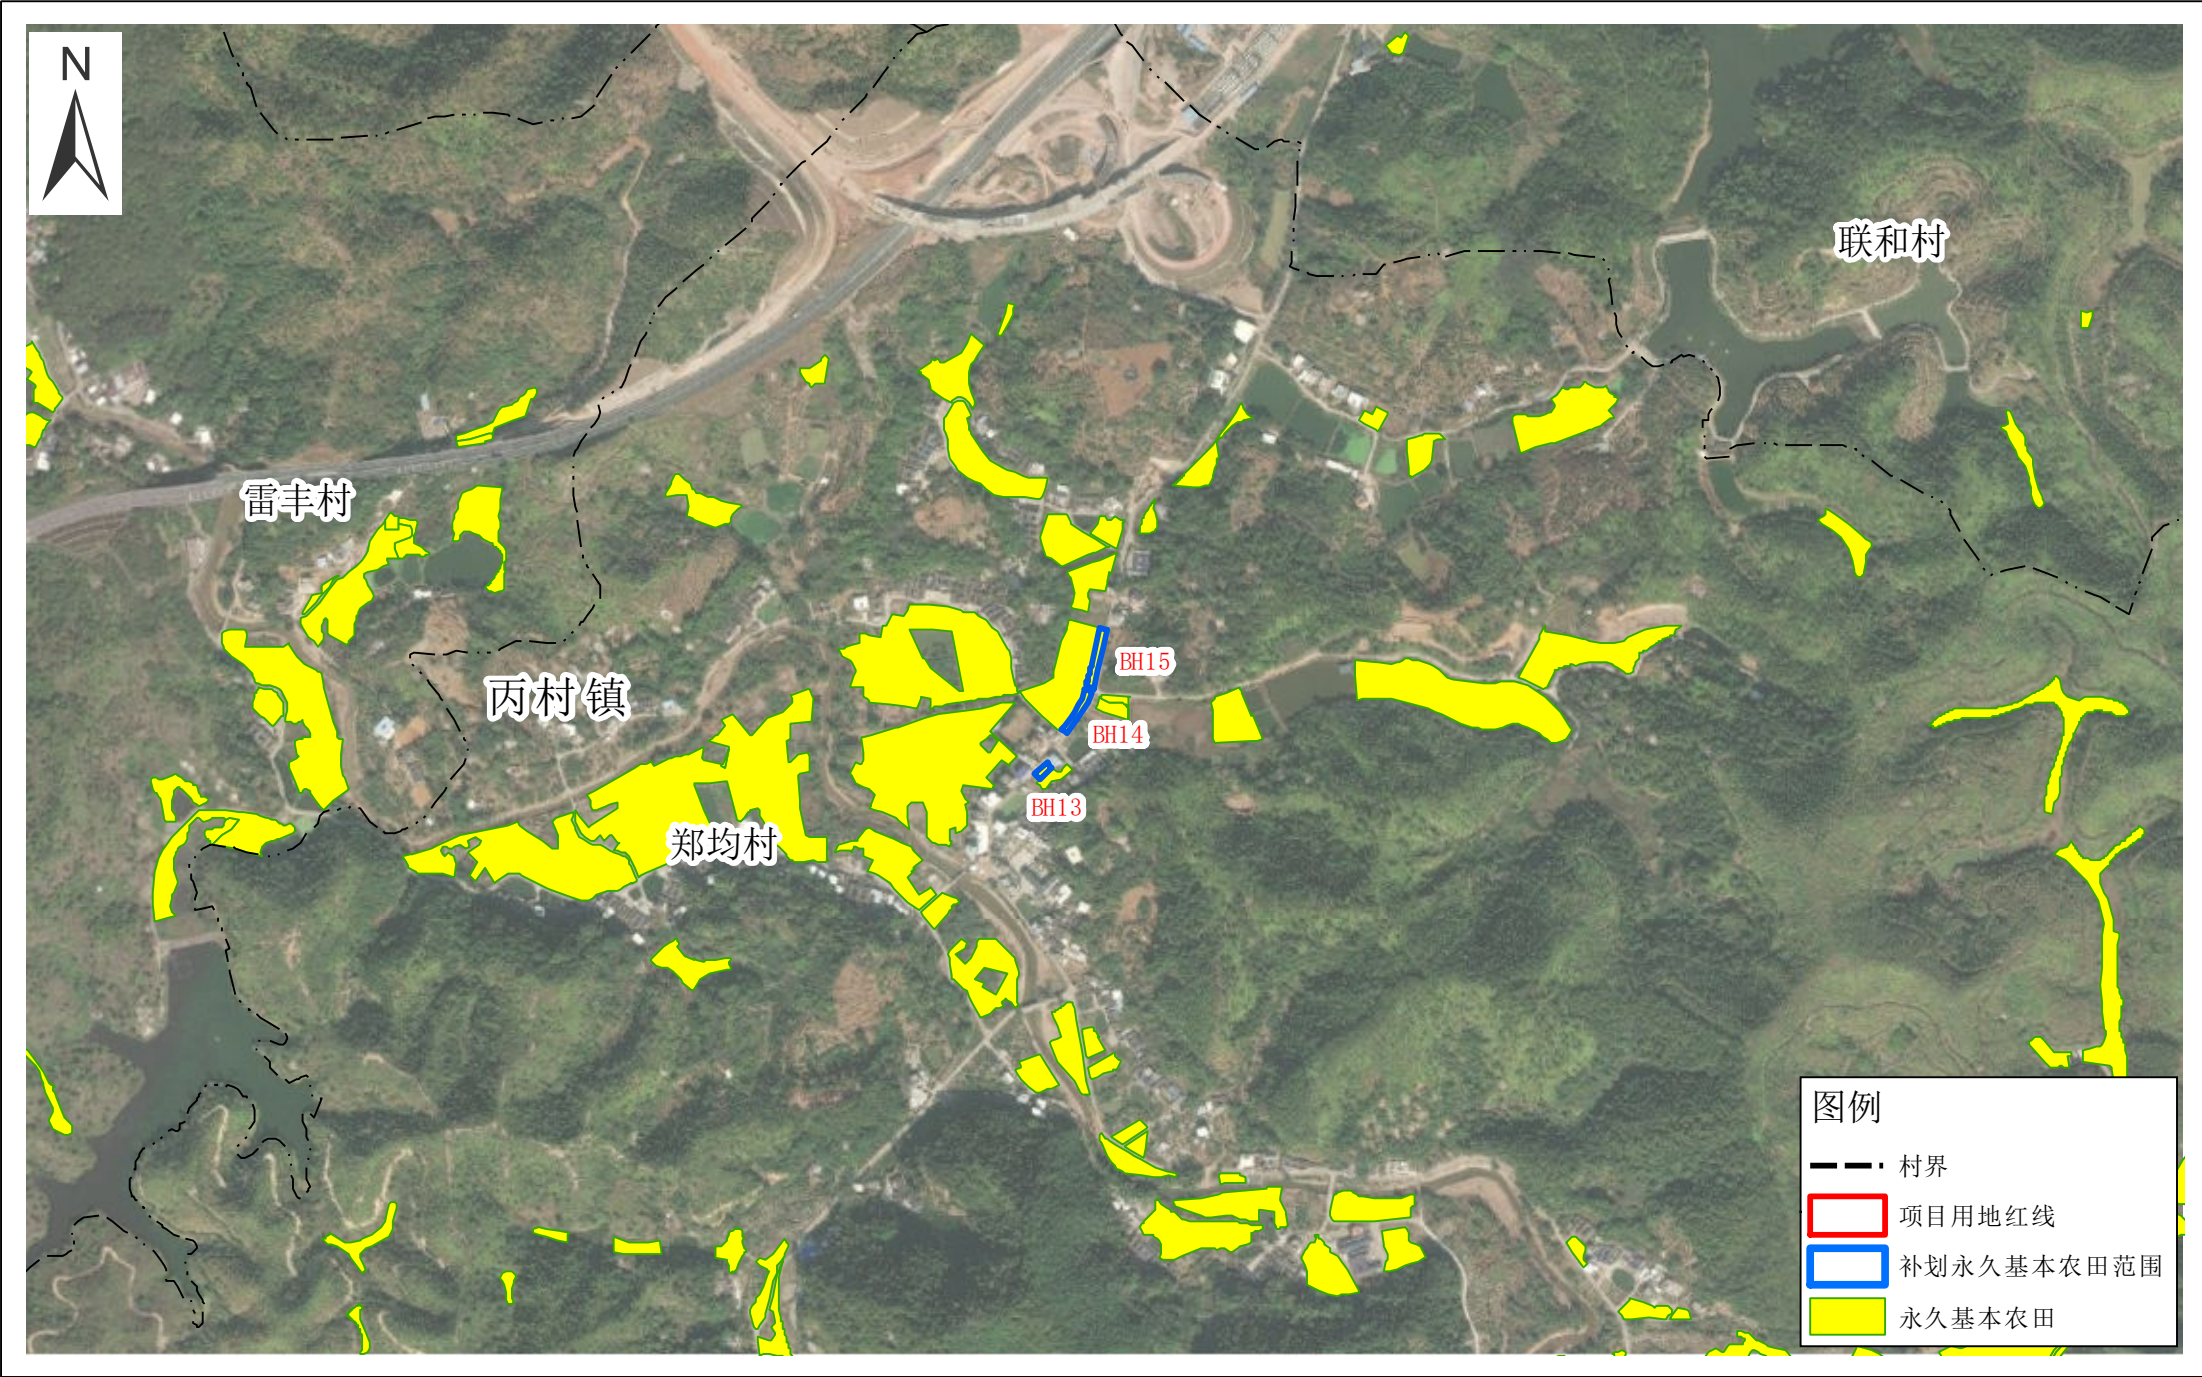

龙岩至龙川铁路武平至梅州段（梅县段）补划永久基本农田布局图（修改后）局部三

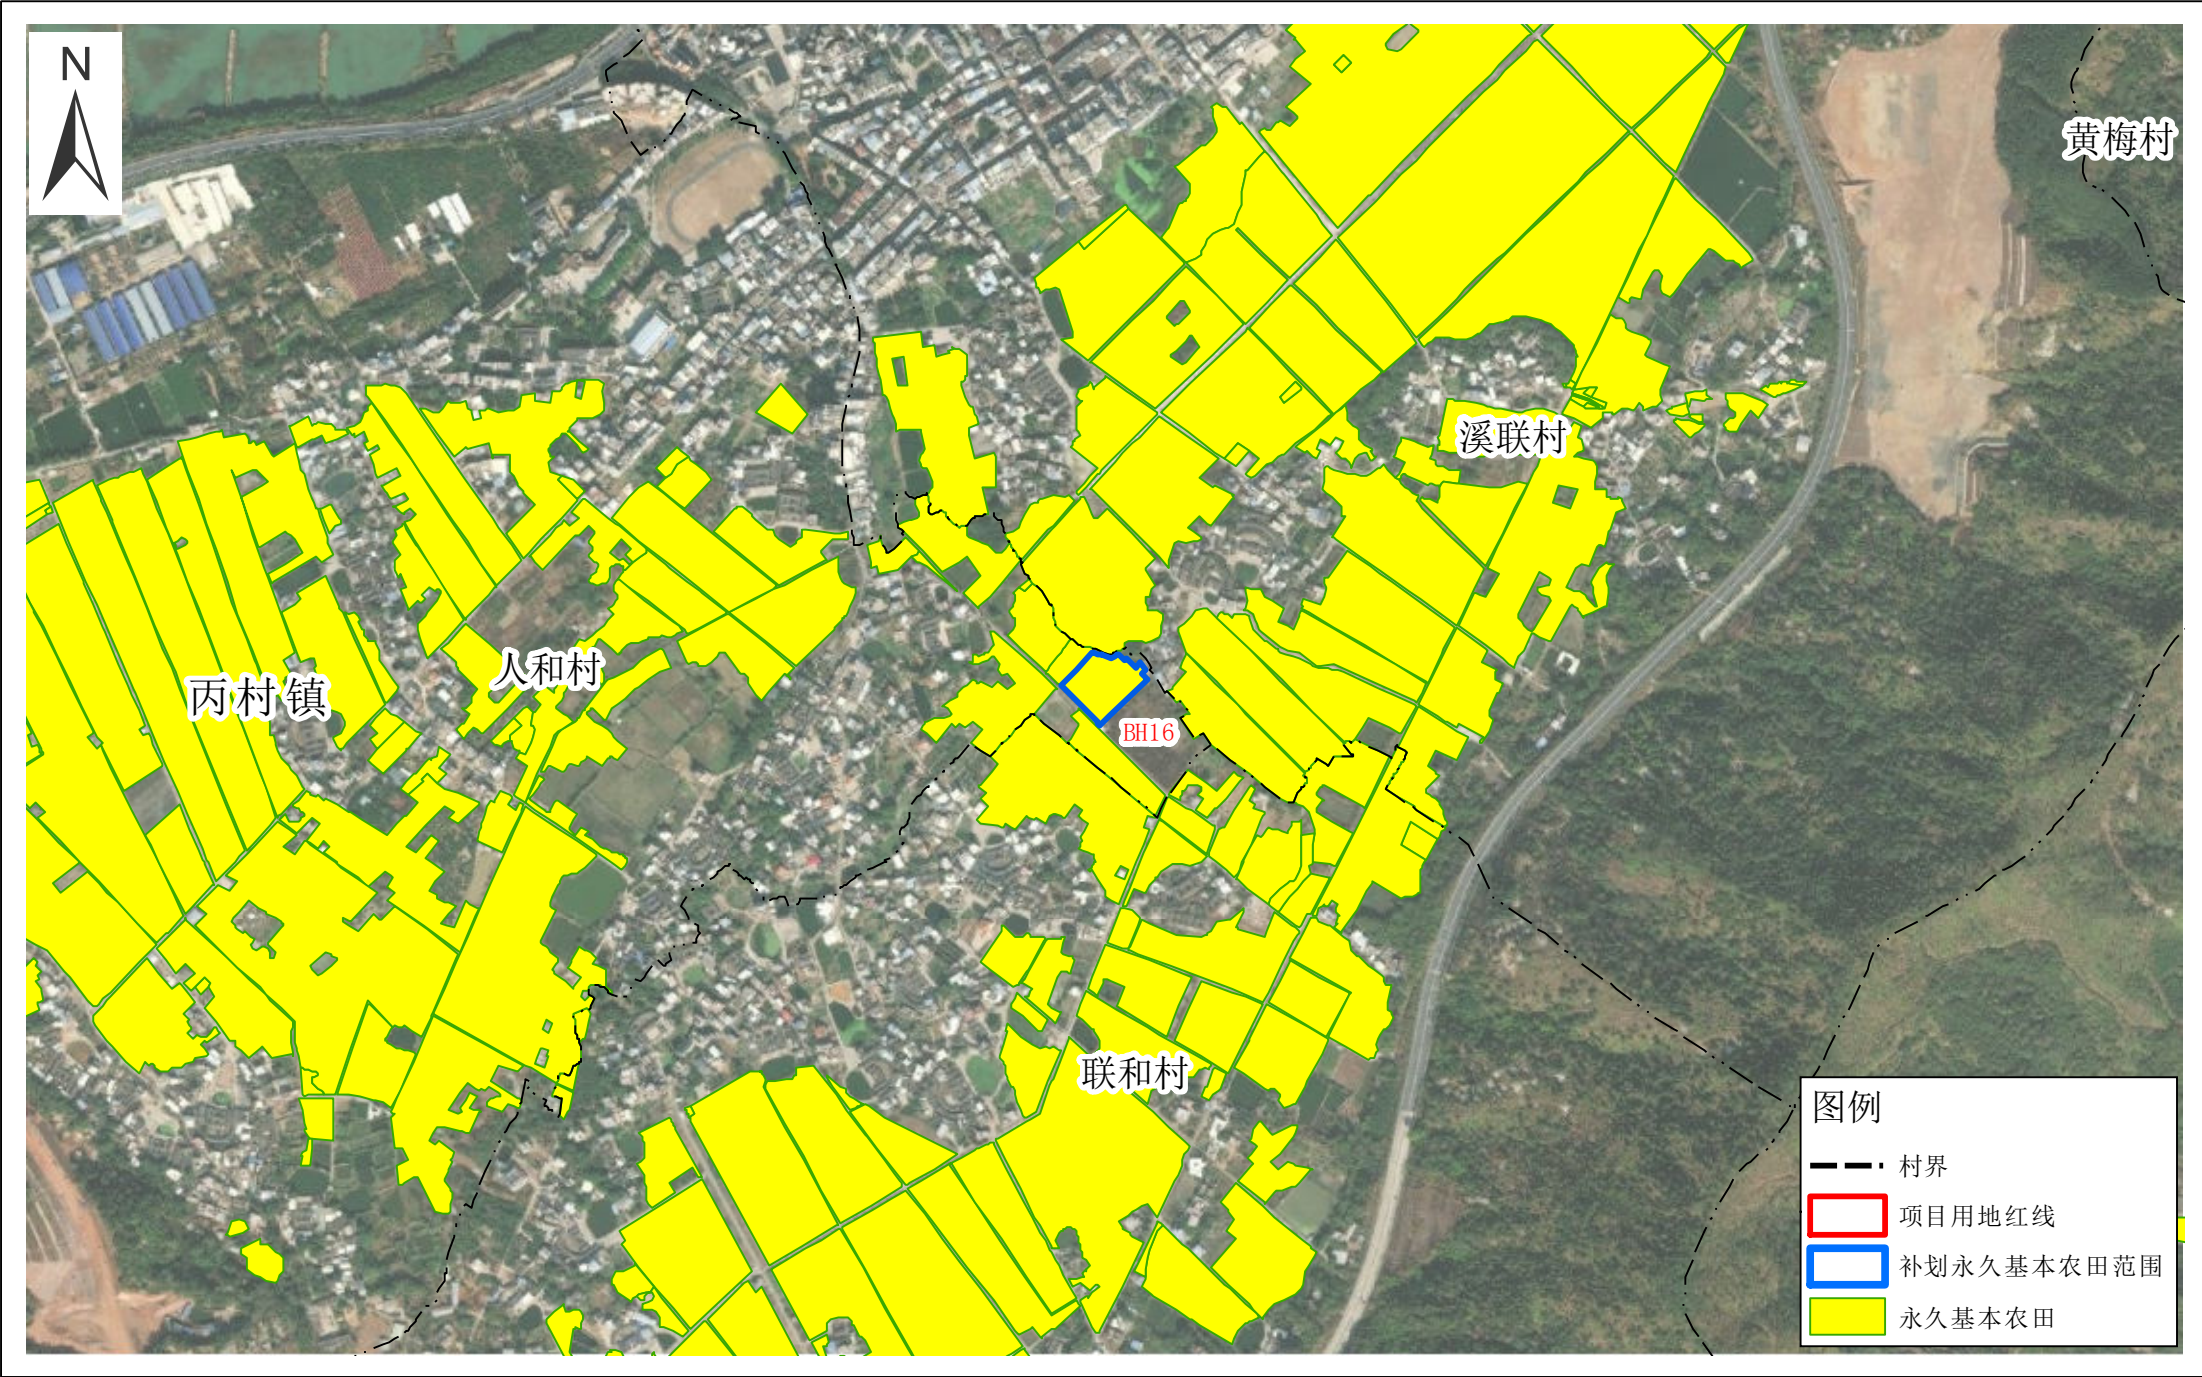

龙岩至龙川铁路武平至梅州段（梅县段）补划永久基本农田布局图（修改后）局部四

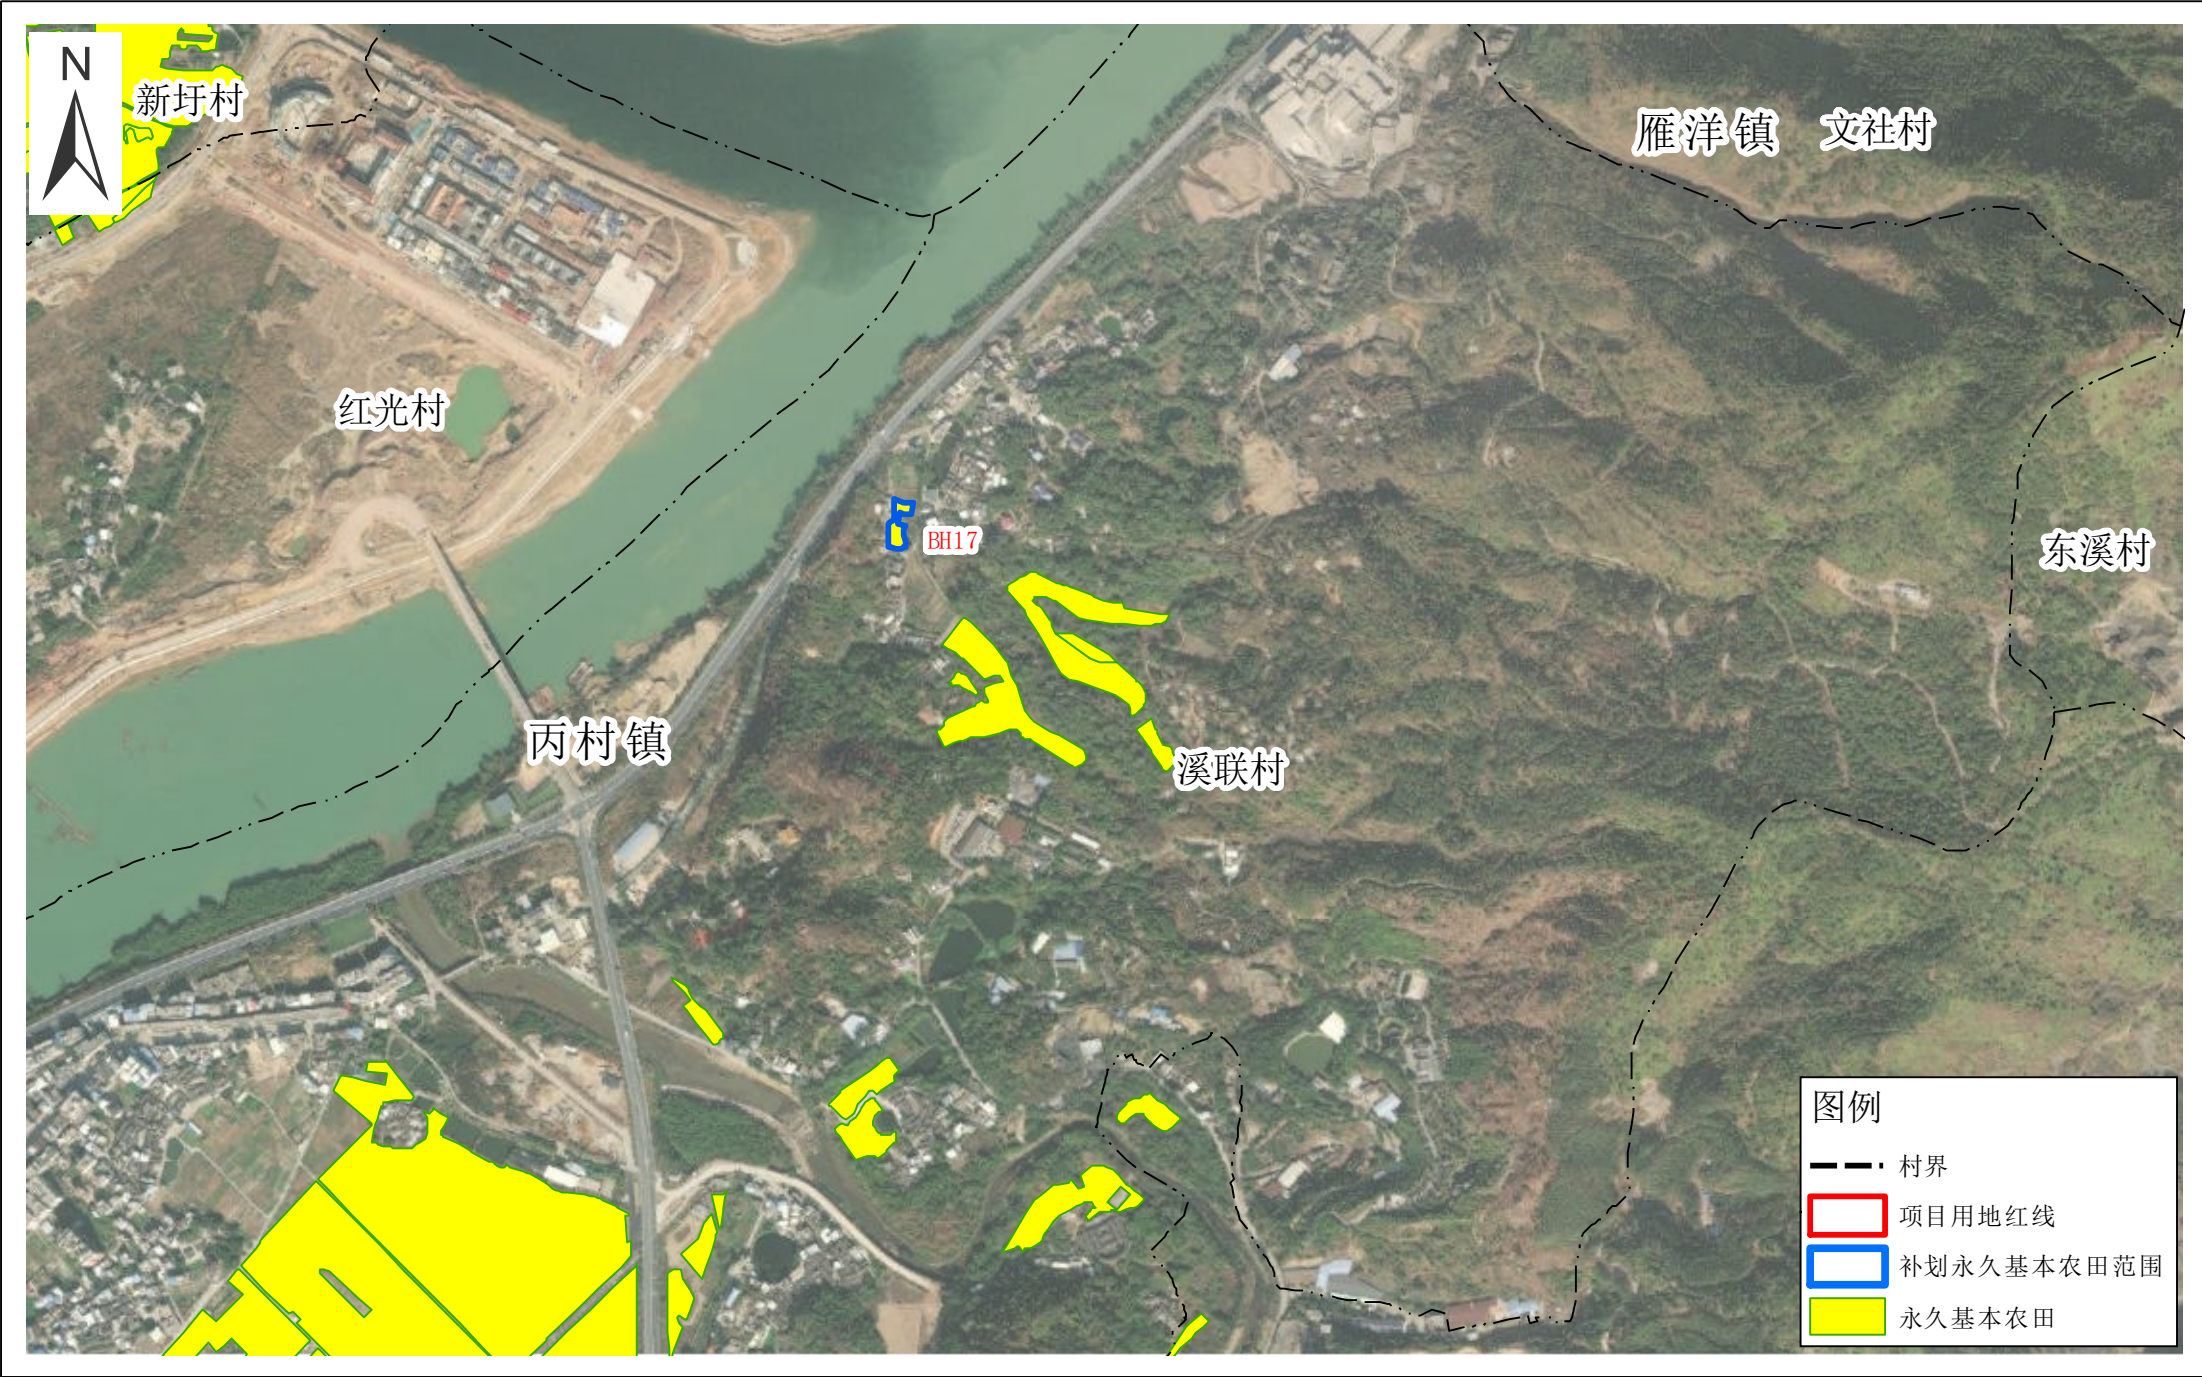


2000国家大地坐标系
1985国家高程基准


1:10000

编制单位：梅州市自然资源局梅县分局
编制时间：2025年1月


龙岩至龙川铁路武平至梅州段（梅县段）补划永久基本农田布局图（修改后）局部五

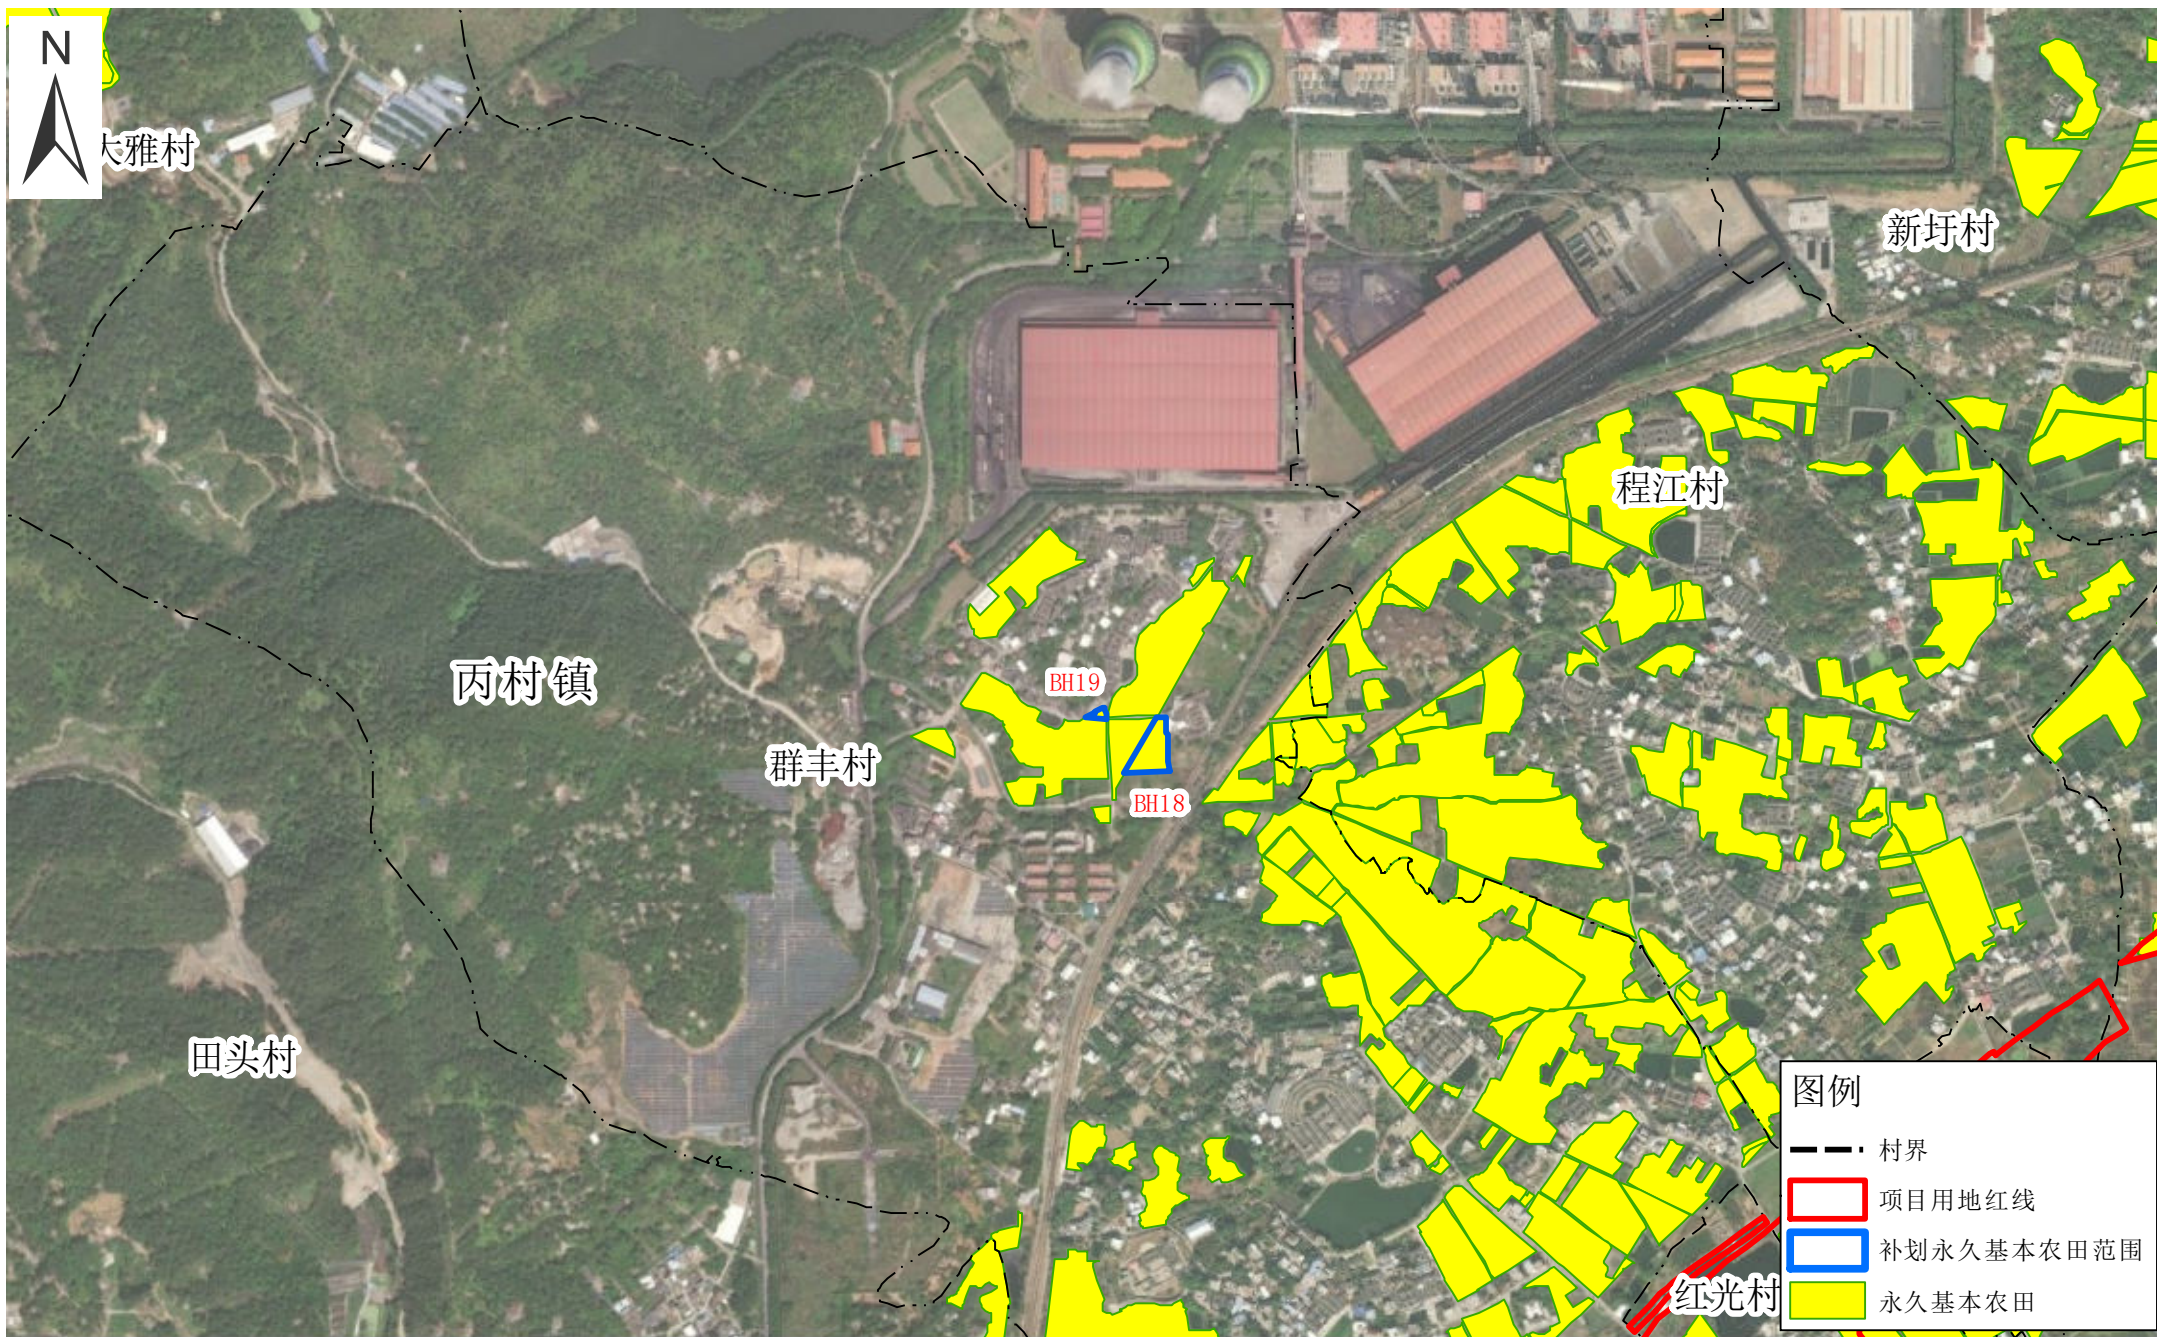


龙岩至龙川铁路武平至梅州段（梅县段）补划永久基本农田布局图（修改后）局部六

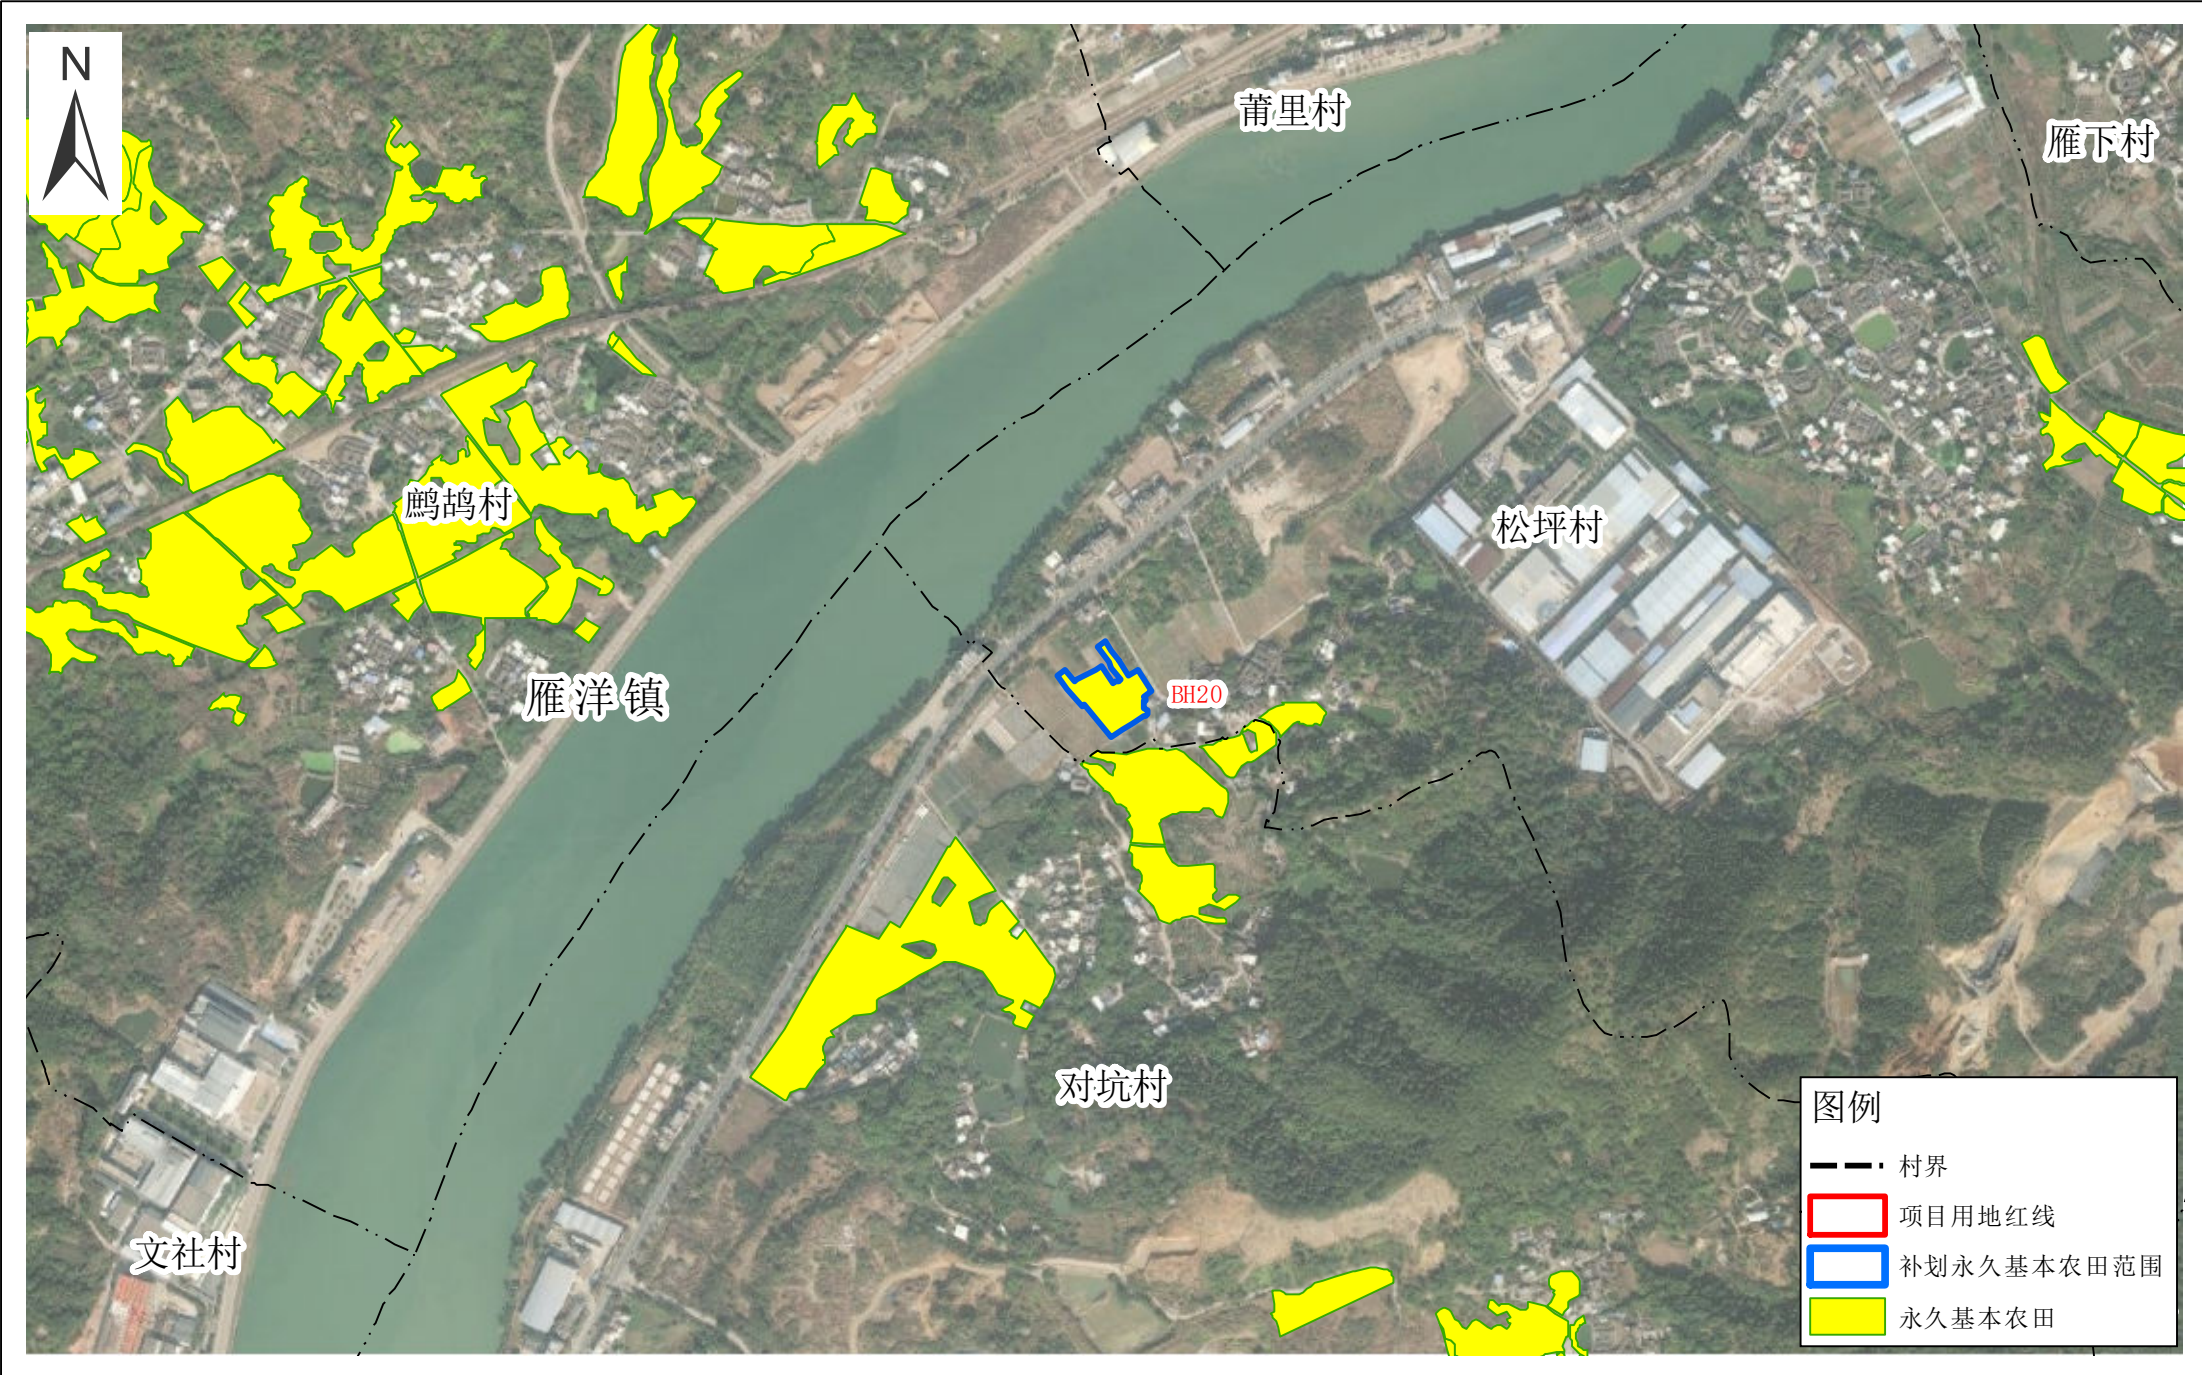


龙岩至龙川铁路武平至梅州段（梅县段）补划永久基本农田布局图（修改后）局部七

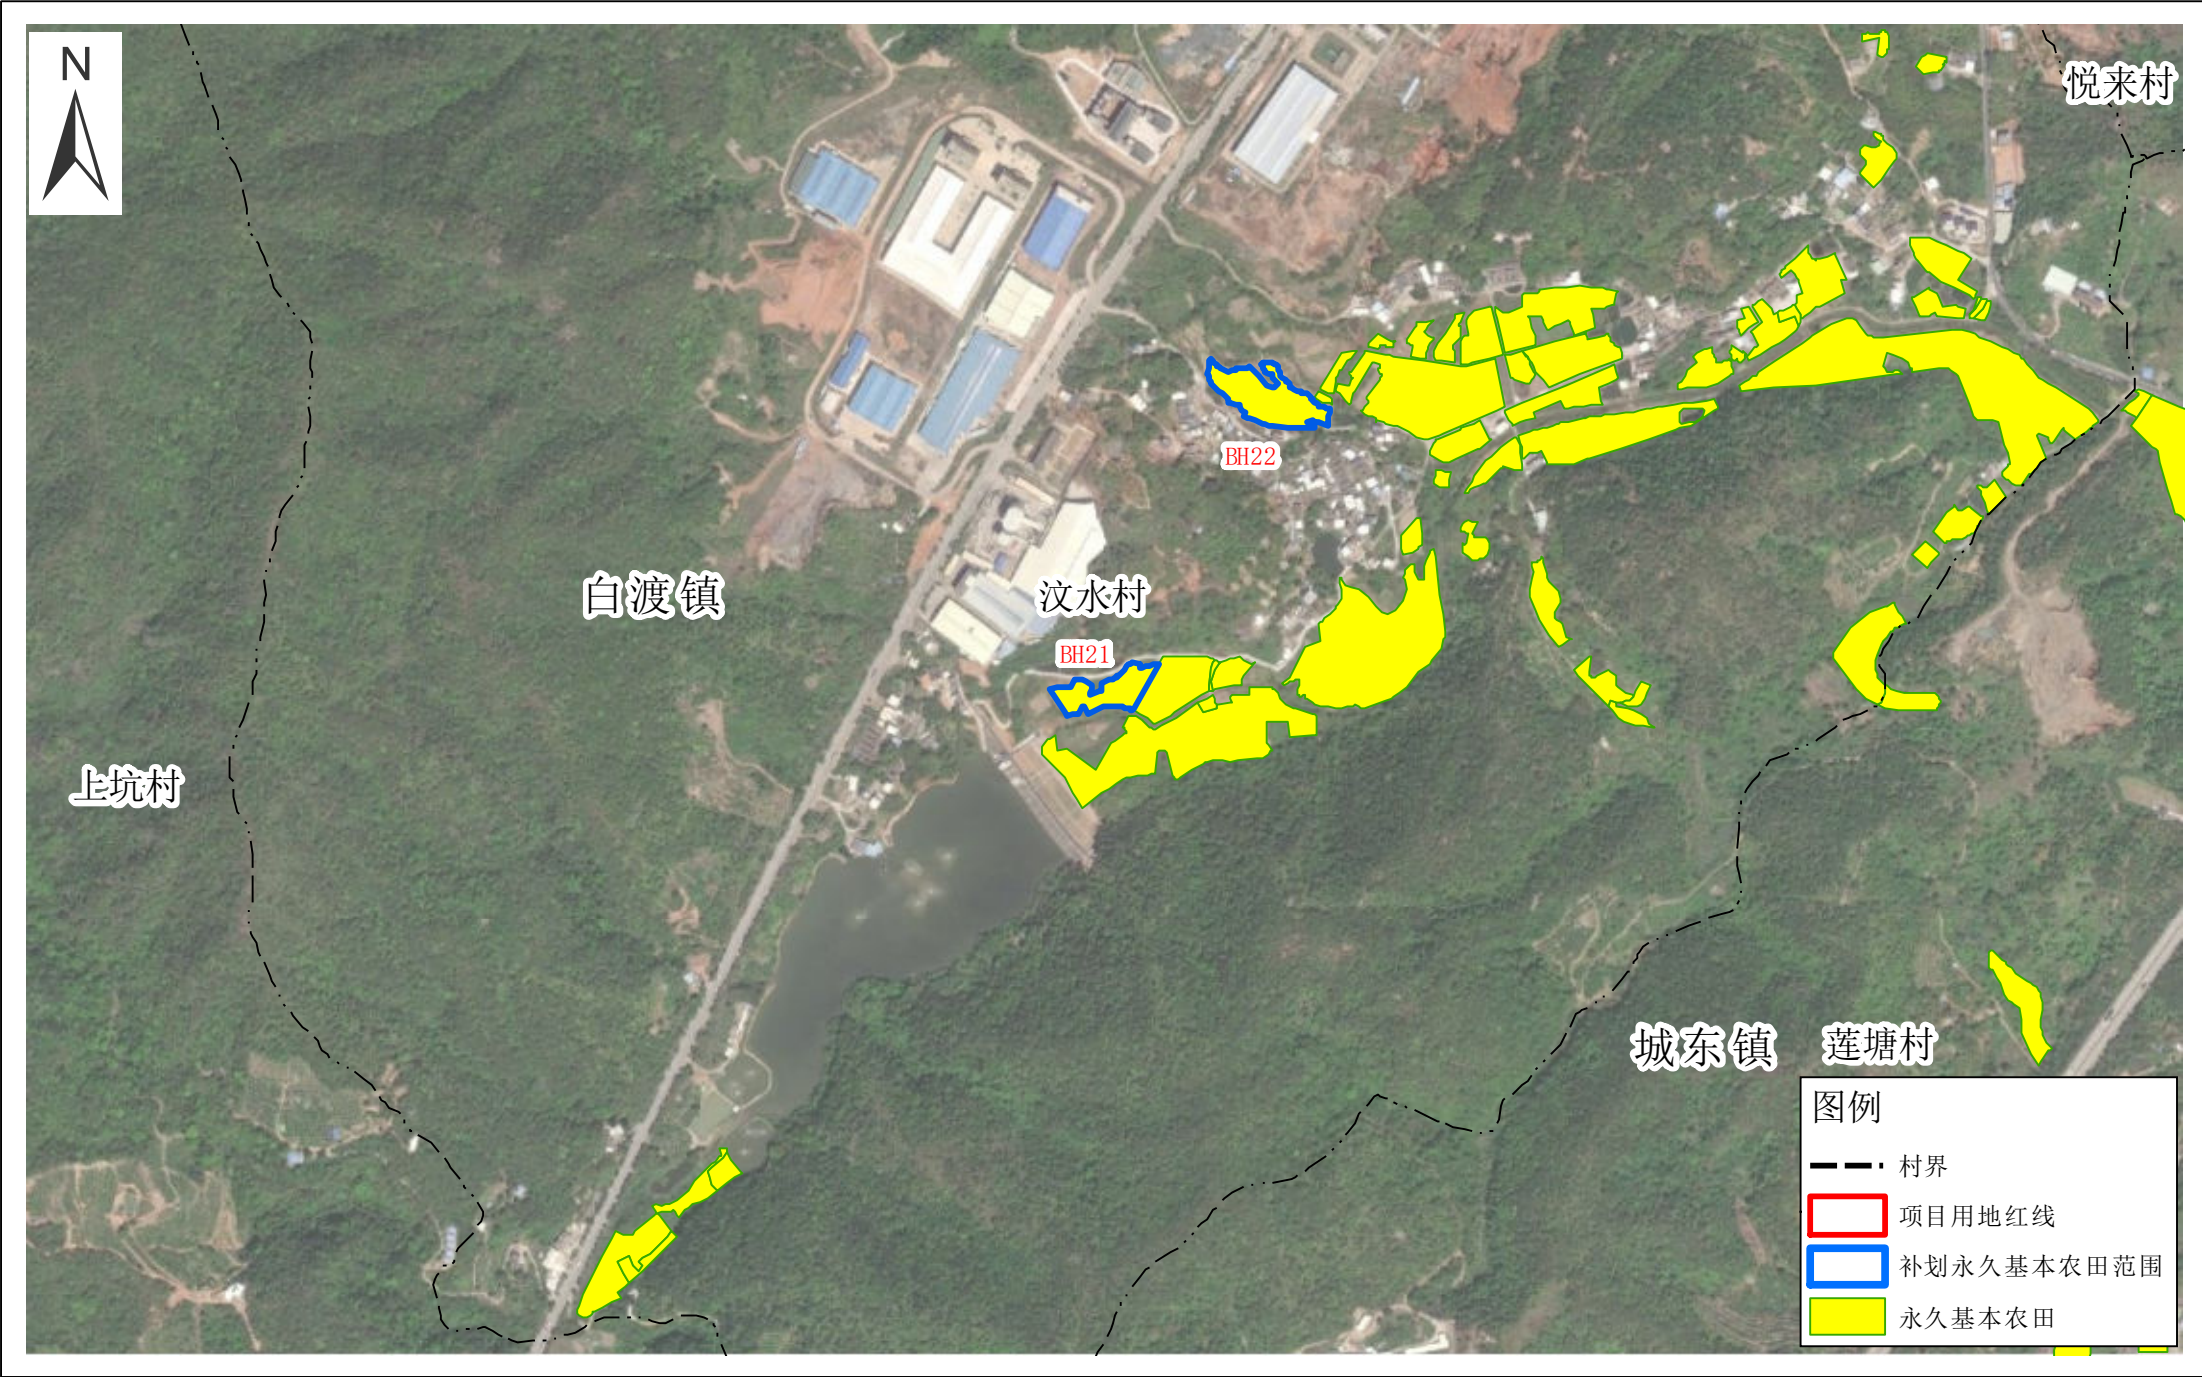

龙岩至龙川铁路武平至梅州段（梅县段）补划永久基本农田布局图（修改后）局部八

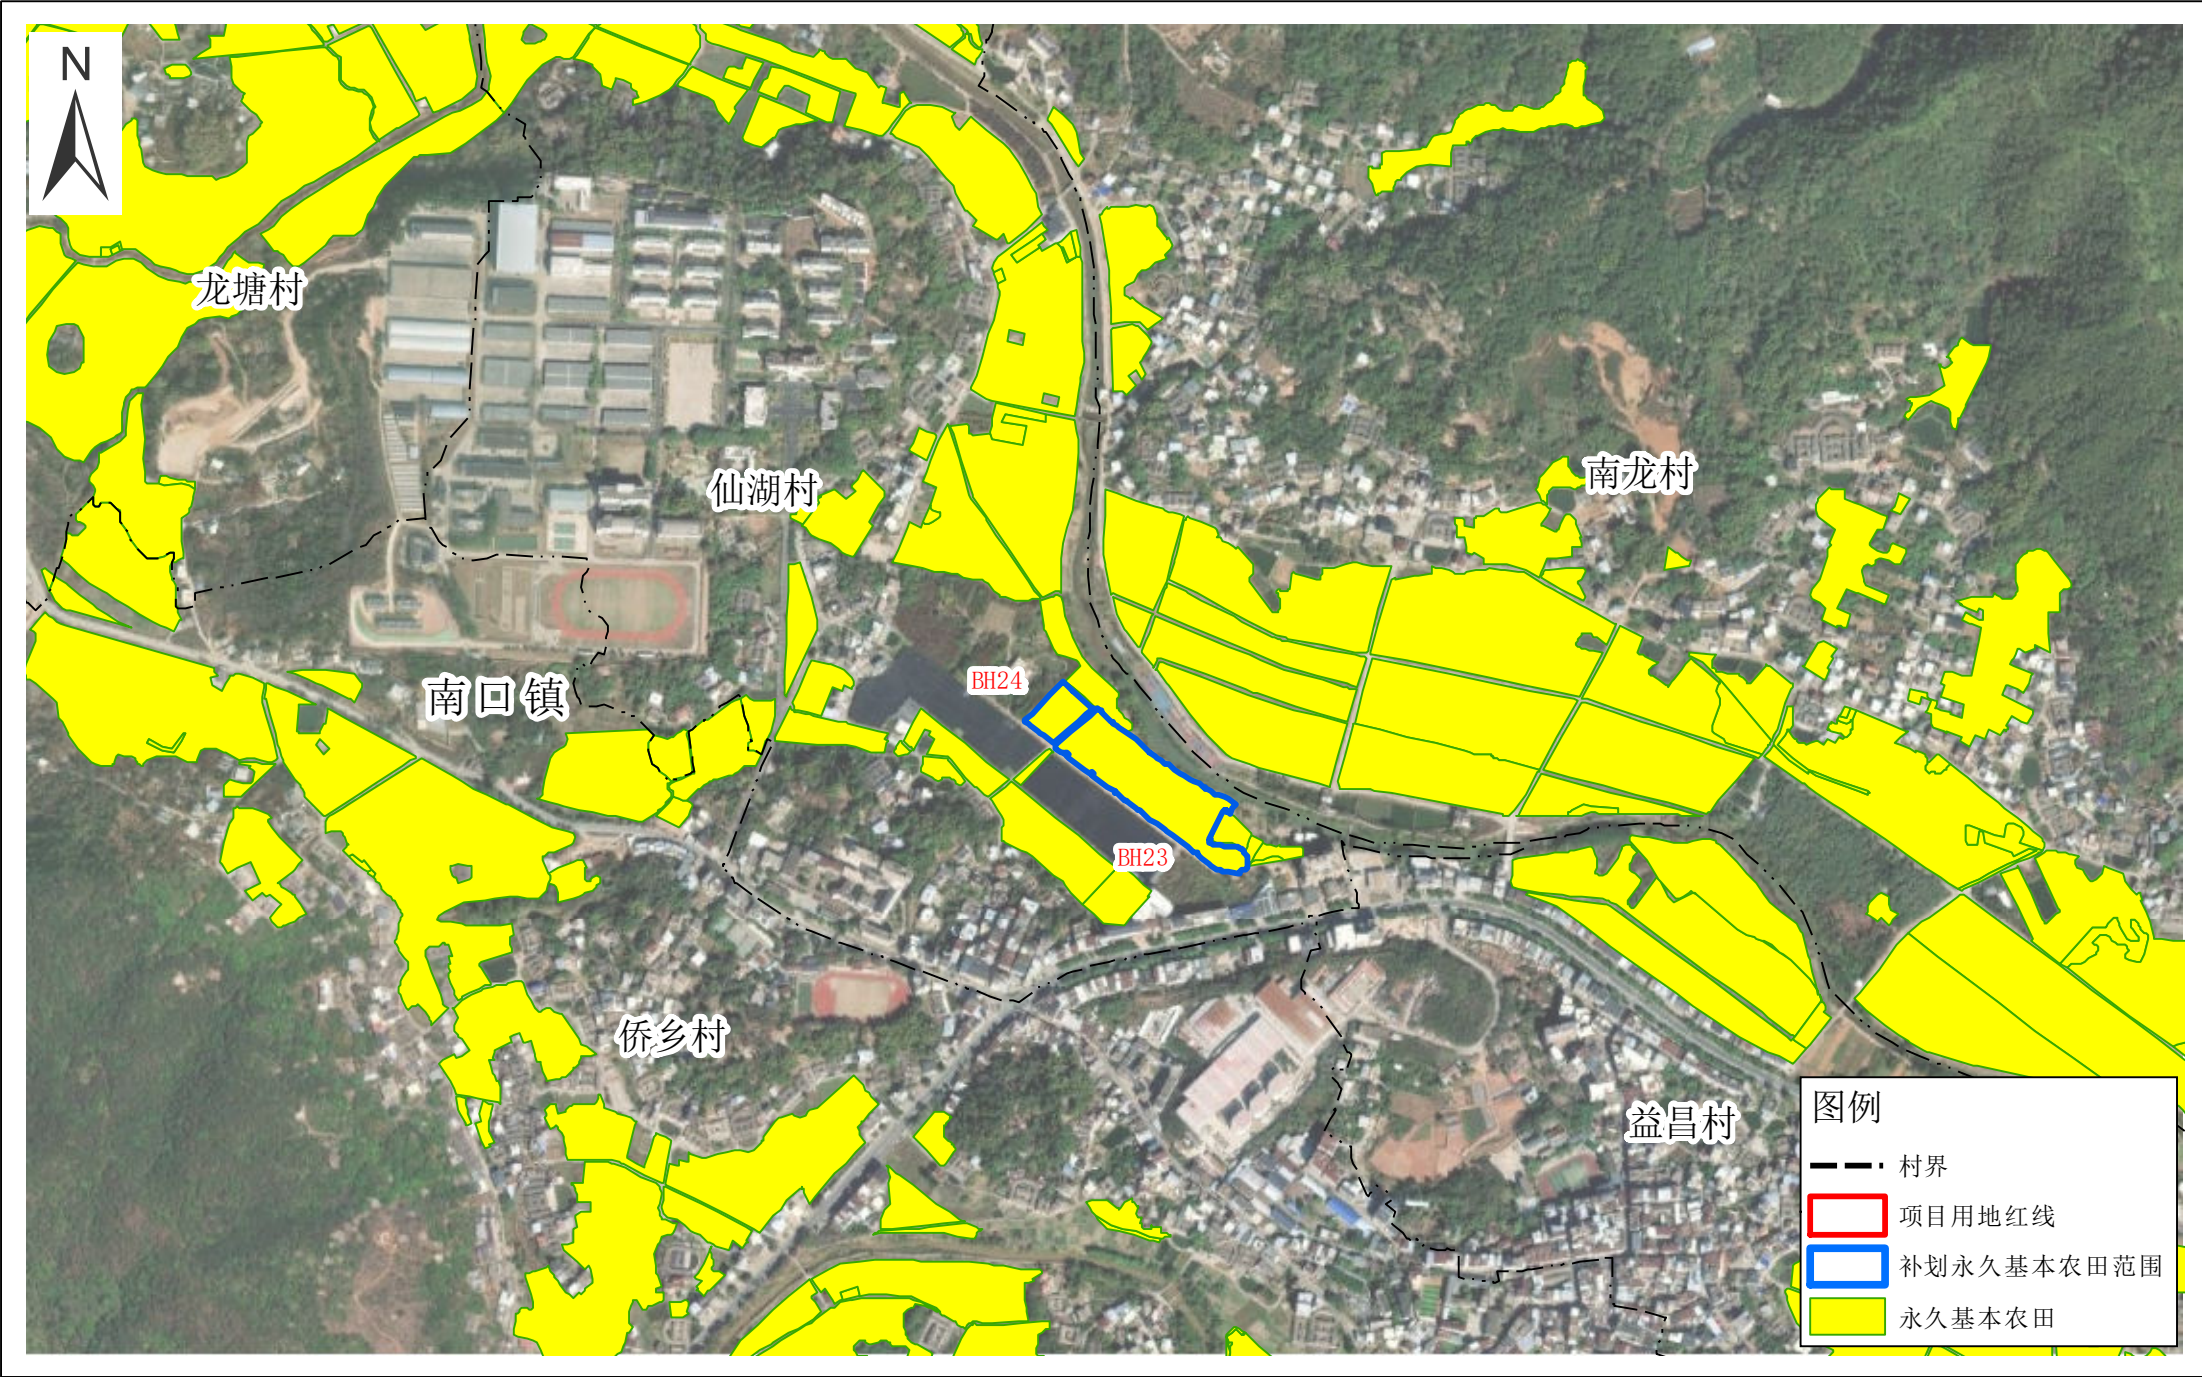

龙岩至龙川铁路武平至梅州段（梅县段）补划永久基本农田布局图（修改后）局部九

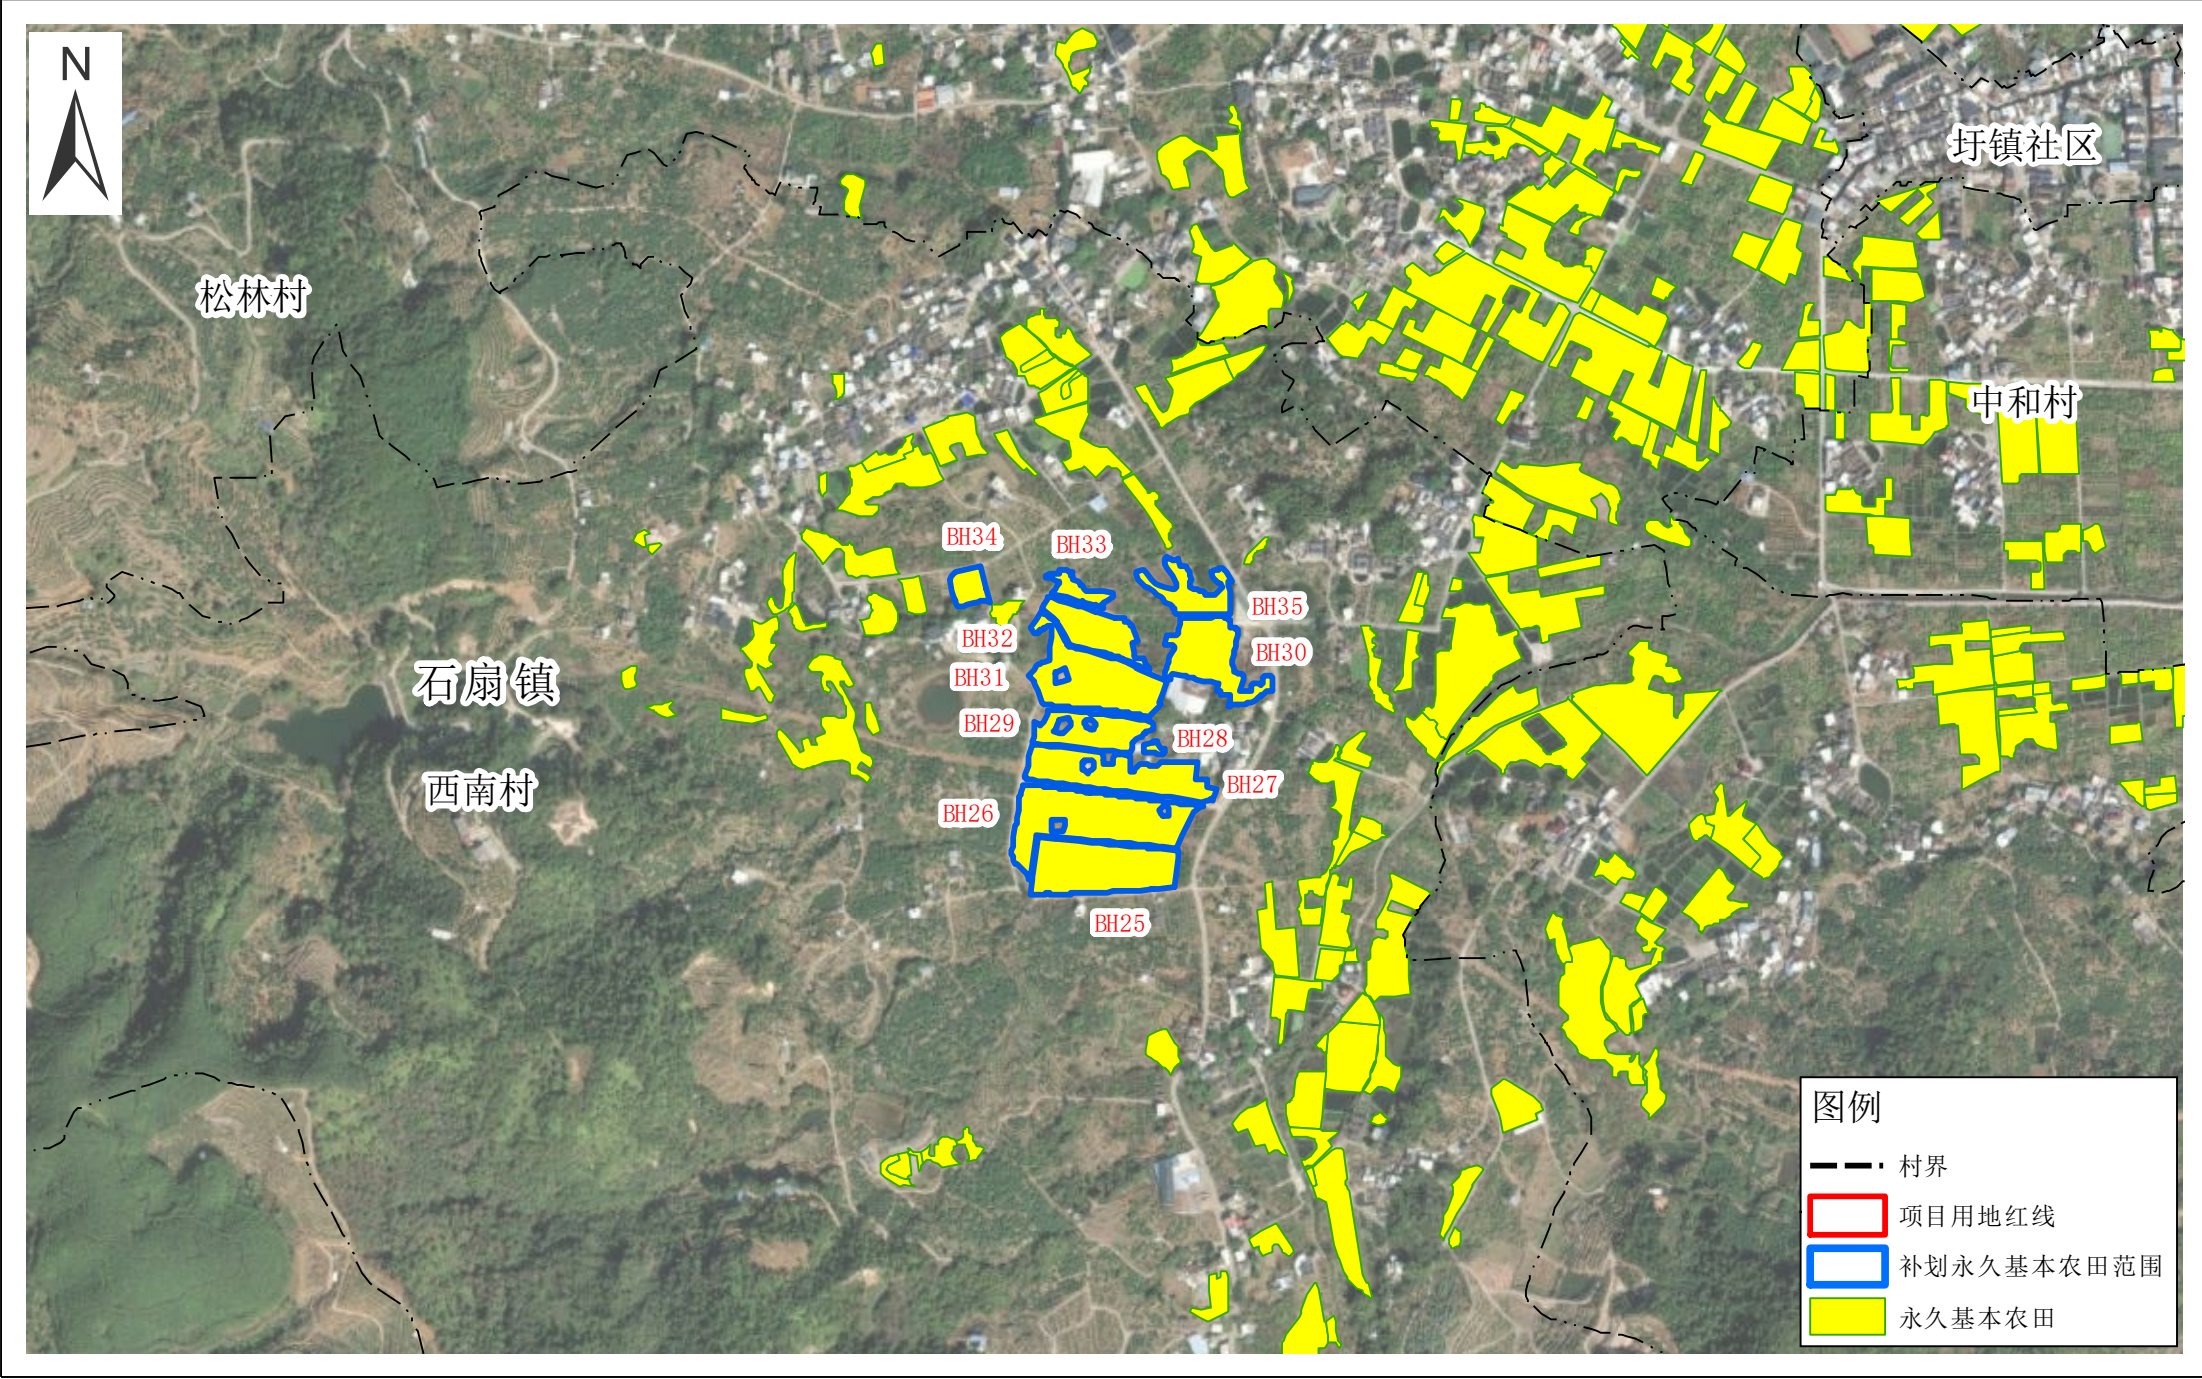

龙岩至龙川铁路武平至梅州段（梅县段）补划永久基本农田布局图（修改后）局部十

