


# 宗 地 图

单位: m . m<sup>2</sup>

宗地面积:142.25平方米 权利人:李梅青

坐 落:梅州市梅县区城东镇竹洋村

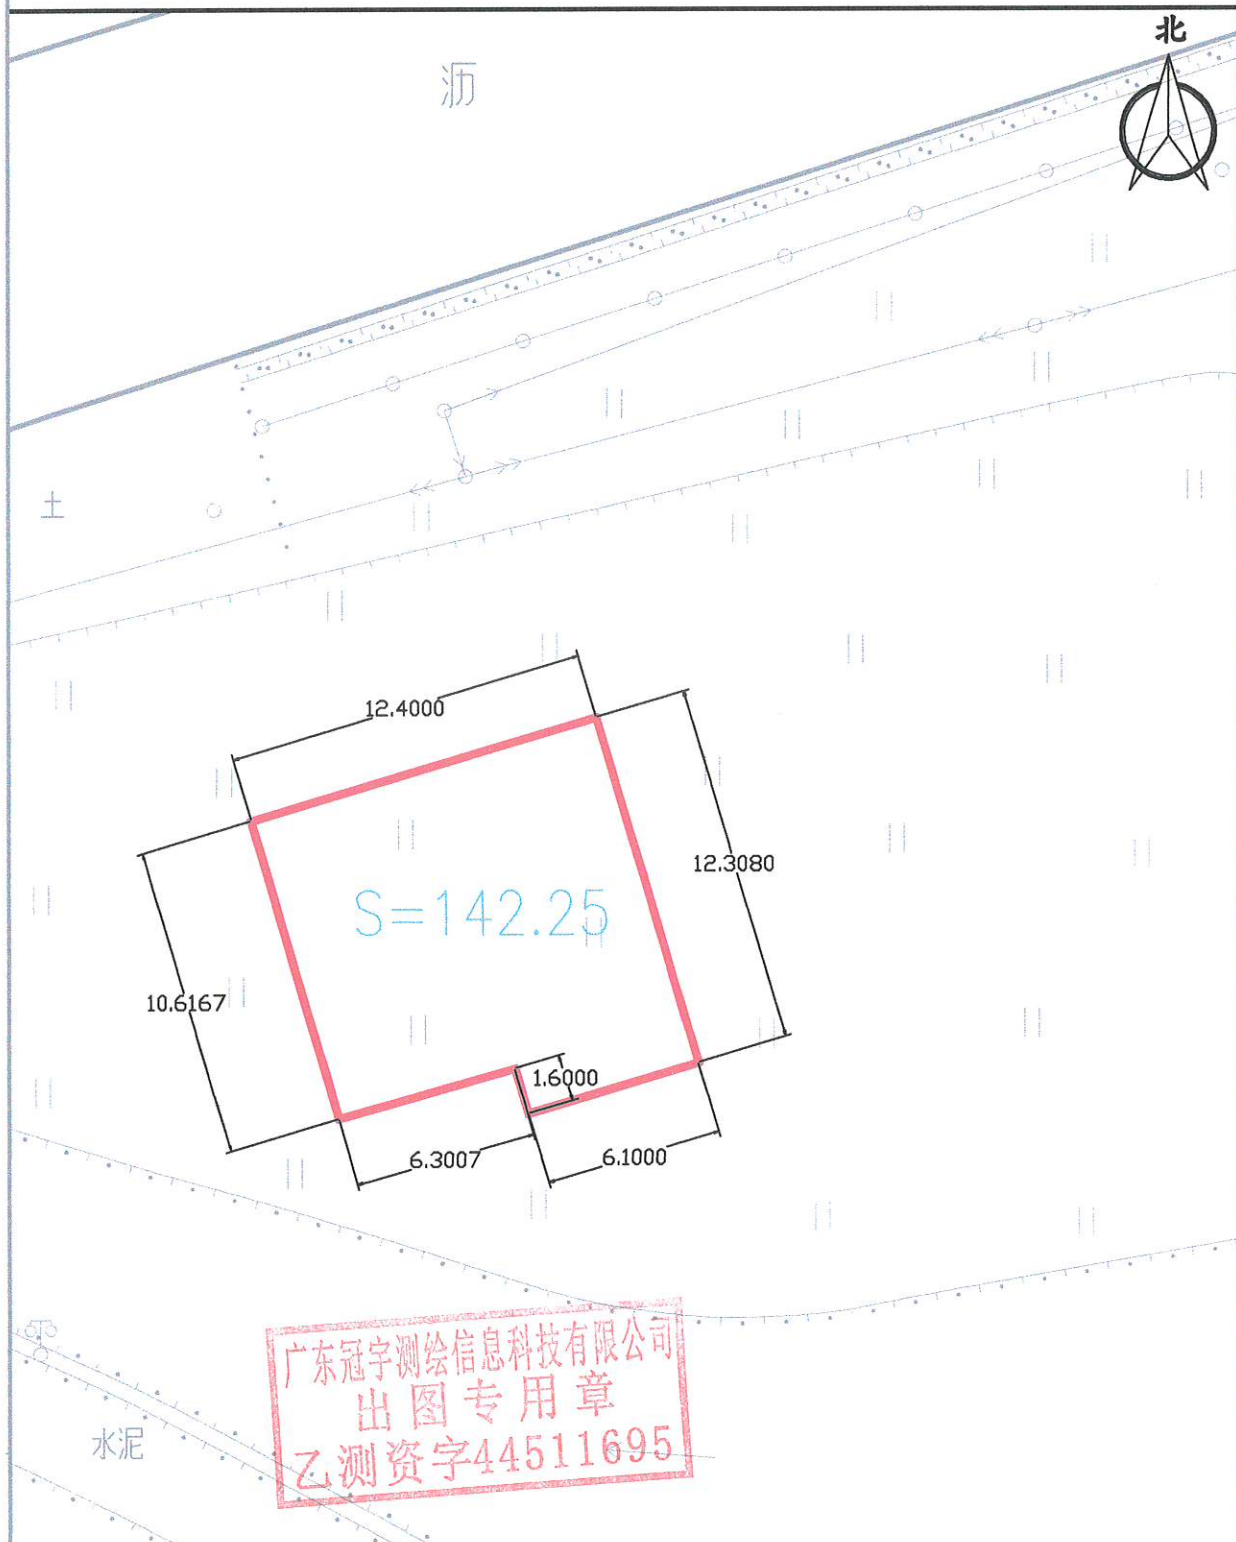

备注 红线范围为所在位置

测绘编号:S000448  
测绘日期:2024年5月  
审核日期:2024年5月

1:500

测绘员:肖渠  
审核员:陈敏敏