



# 梅州市梅县区城东镇竹洋村 李梅青

## 设计图



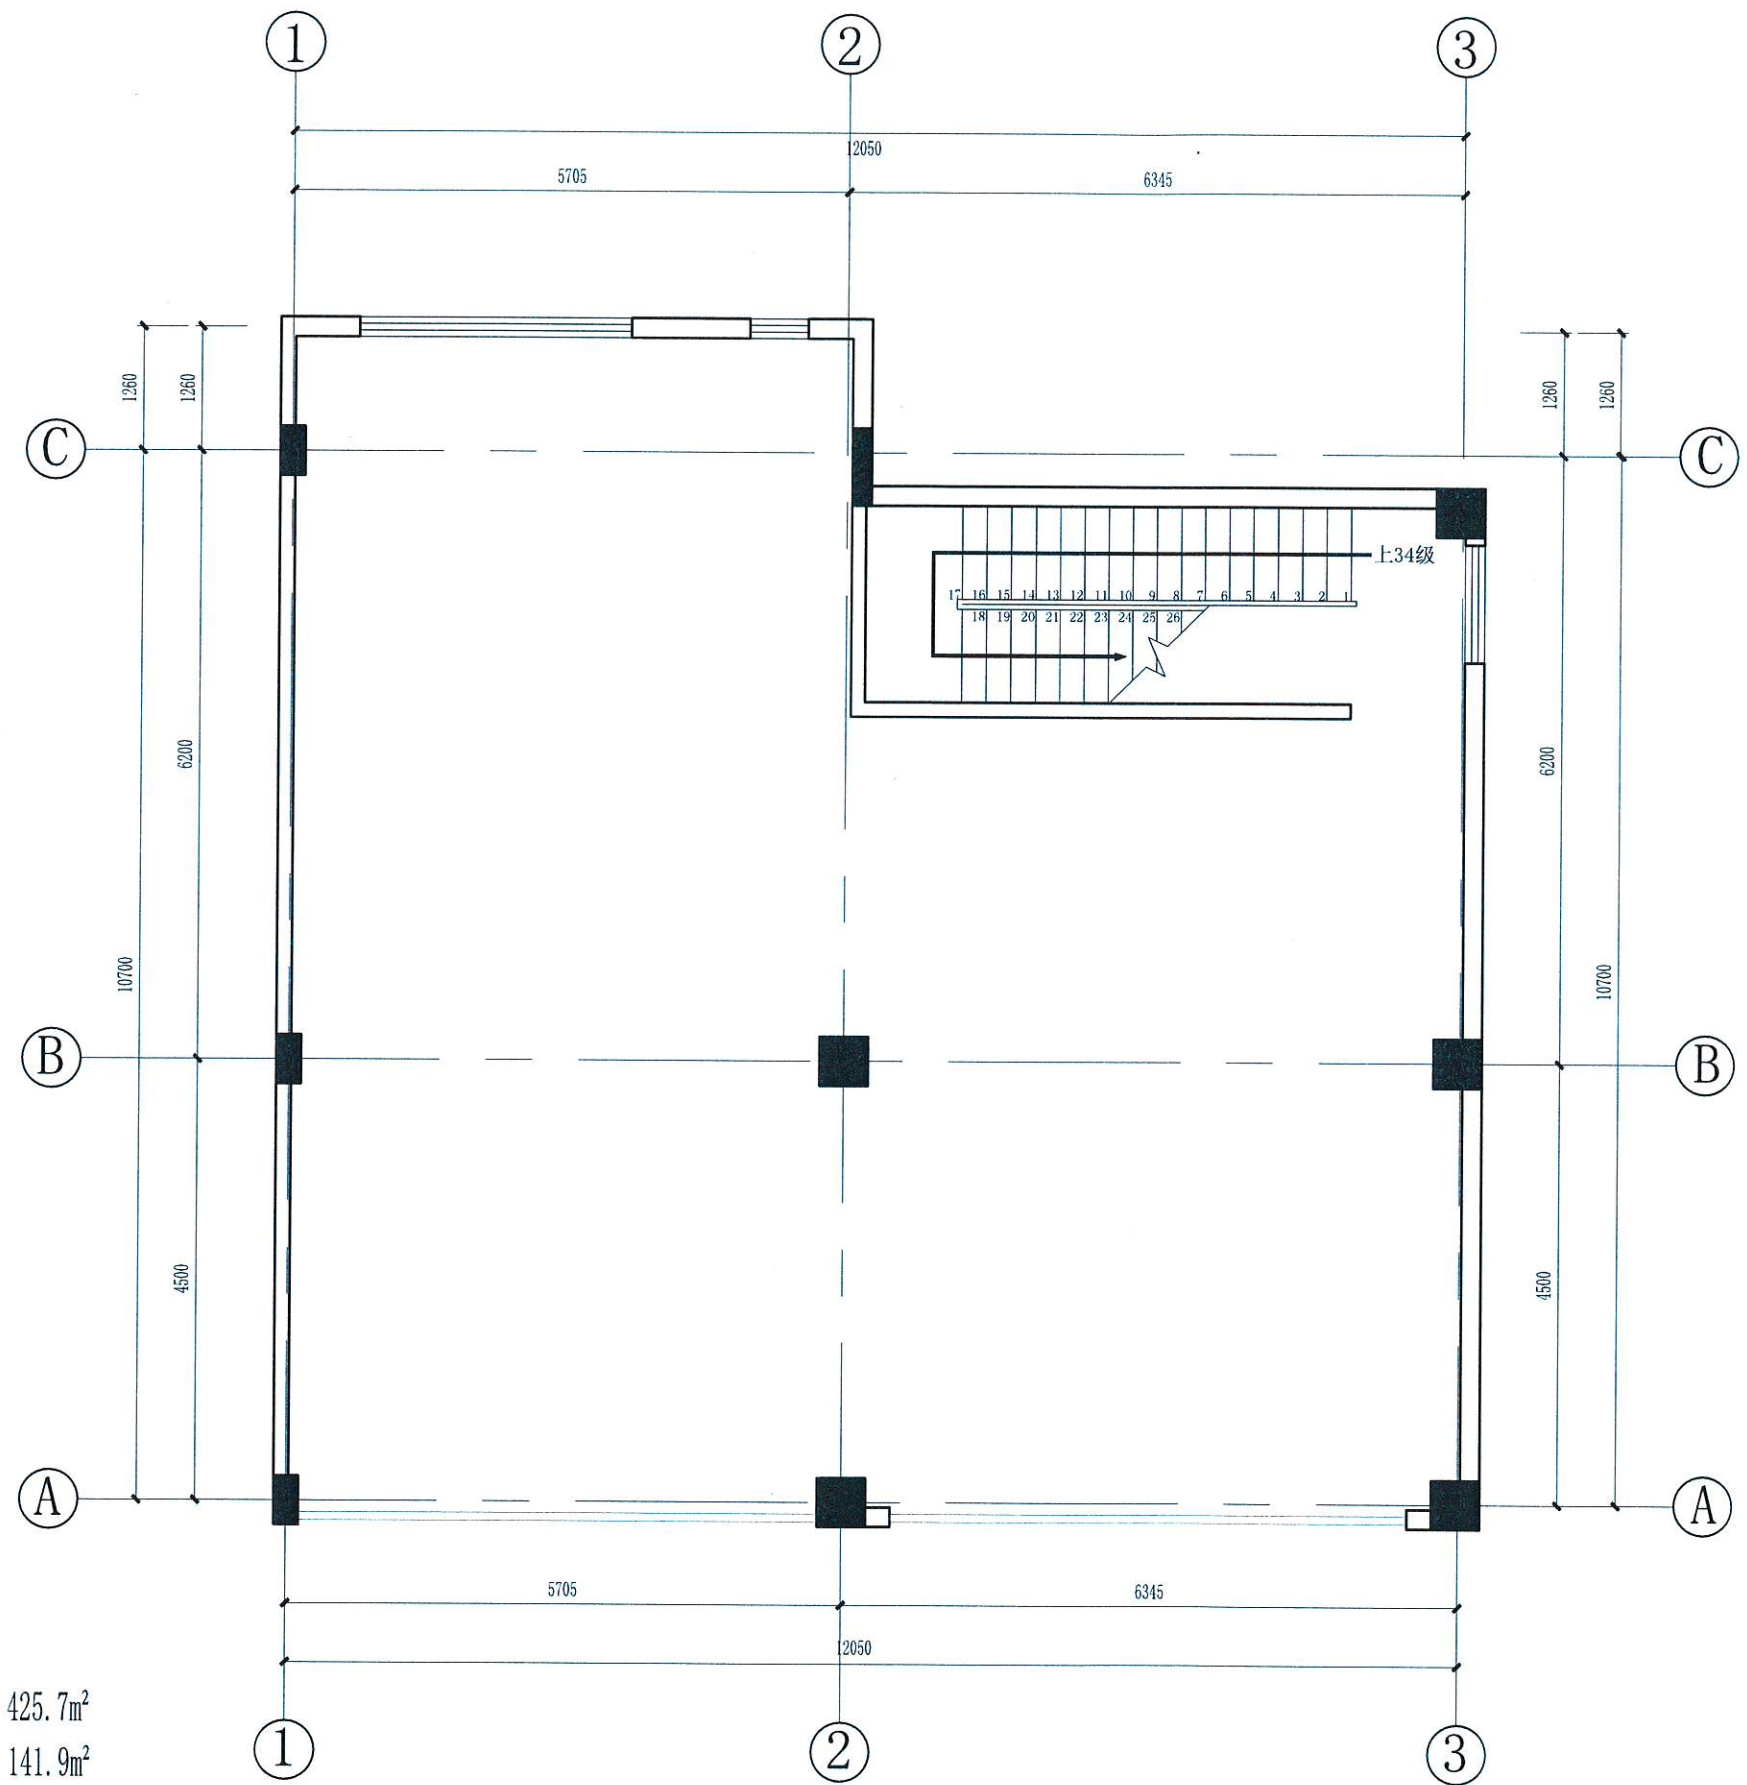

总建筑面积: 425.7m<sup>2</sup>  
一层面积: 141.9m<sup>2</sup>  
二层面积: 141.9m<sup>2</sup>  
三层面积: 141.9m<sup>2</sup>

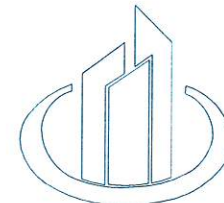

中庚工程  
ZHONG GENG ENGINEERING

中庚工程技术有限公司  
Zhonggeng Engineering Technology Co., Ltd

说明:

|       |     |     |
|-------|-----|-----|
| 审 定   | 金维宁 | 金维宁 |
| 审 核   | 王秀芬 | 王秀芬 |
| 项目负责人 | 刘 洋 | 刘 洋 |
| 专业负责人 | 刘 洋 | 刘 洋 |
| 校 对   | 王秀芬 | 王秀芬 |
| 设 计   | 何 睿 | 何 睿 |
| 绘 图   | 何 睿 | 何 睿 |

建设单位

李梅青


工程名称

城东镇李梅青农村自建房

图名

一层平面图

|      |     |
|------|-----|
| 项目编号 |     |
| 专 业  | 建 筑 |
| 设计阶段 |     |
| 比 例  |     |

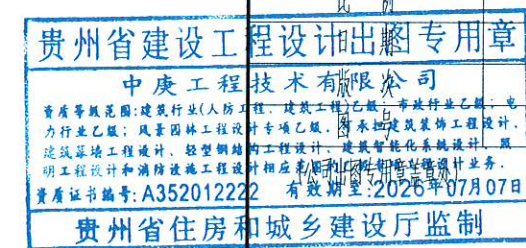

2025.1

(审图专用章盖章处)



暖通


电气

给排水


结构

建筑

合

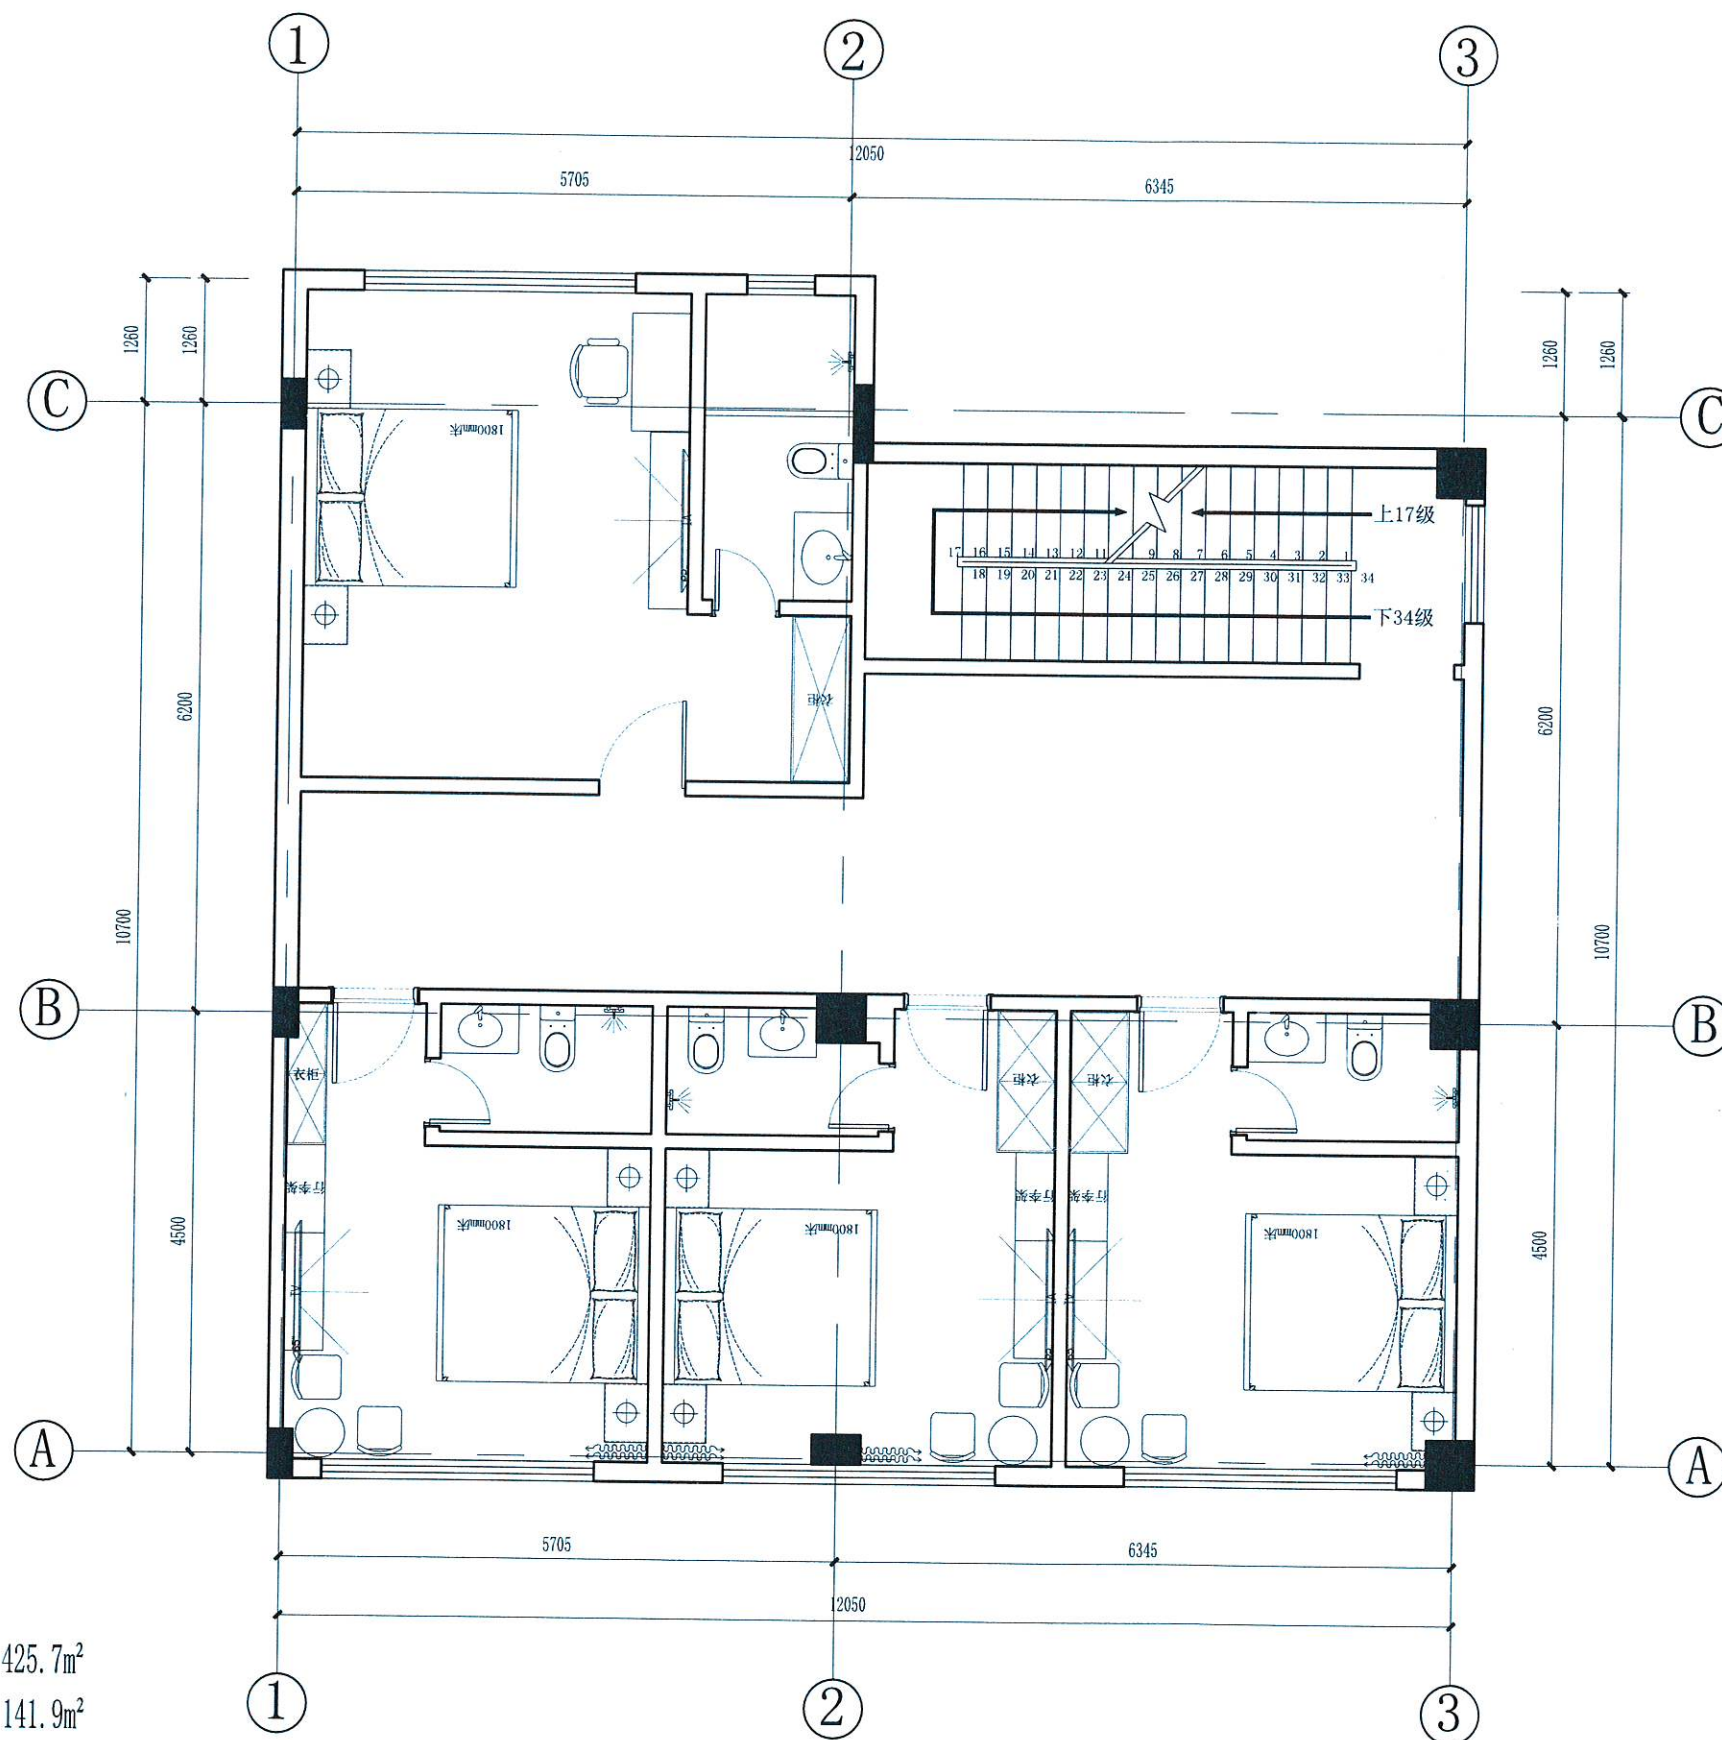

总建筑面积: 425.7m<sup>2</sup>  
一层面积: 141.9m<sup>2</sup>  
二层面积: 141.9m<sup>2</sup>  
三层面积: 141.9m<sup>2</sup>

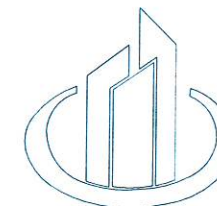

中庚工程  
ZHONG GENG ENGINEERING

中庚工程技术有限公司  
Zhonggeng Engineering Technology Co., Ltd

说明:

|       |     |     |
|-------|-----|-----|
| 审 定   | 金维宁 | 金维宁 |
| 审 核   | 王秀芬 | 王秀芬 |
| 项目负责人 | 刘 洋 | 刘 洋 |
| 专业负责人 | 刘 洋 | 刘 洋 |
| 校 对   | 王秀芬 | 王秀芬 |
| 设 计   | 何 睿 | 何 睿 |
| 绘 图   | 何 睿 | 何 睿 |

建设单位

李梅青


工程名称

城东镇李梅青农村自建房

图名


二层平面图

|      |         |
|------|---------|
| 项目编号 |         |
| 专 业  | 建 筑     |
| 设计阶段 |         |
| 比 例  |         |
| 日 期  | 2025. 1 |
| 版 次  |         |

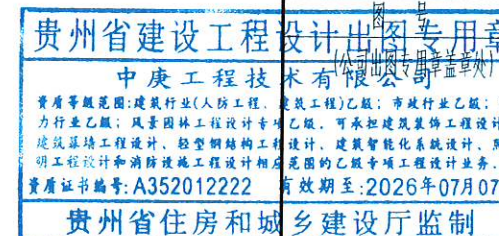


(审图专用章盖章处)



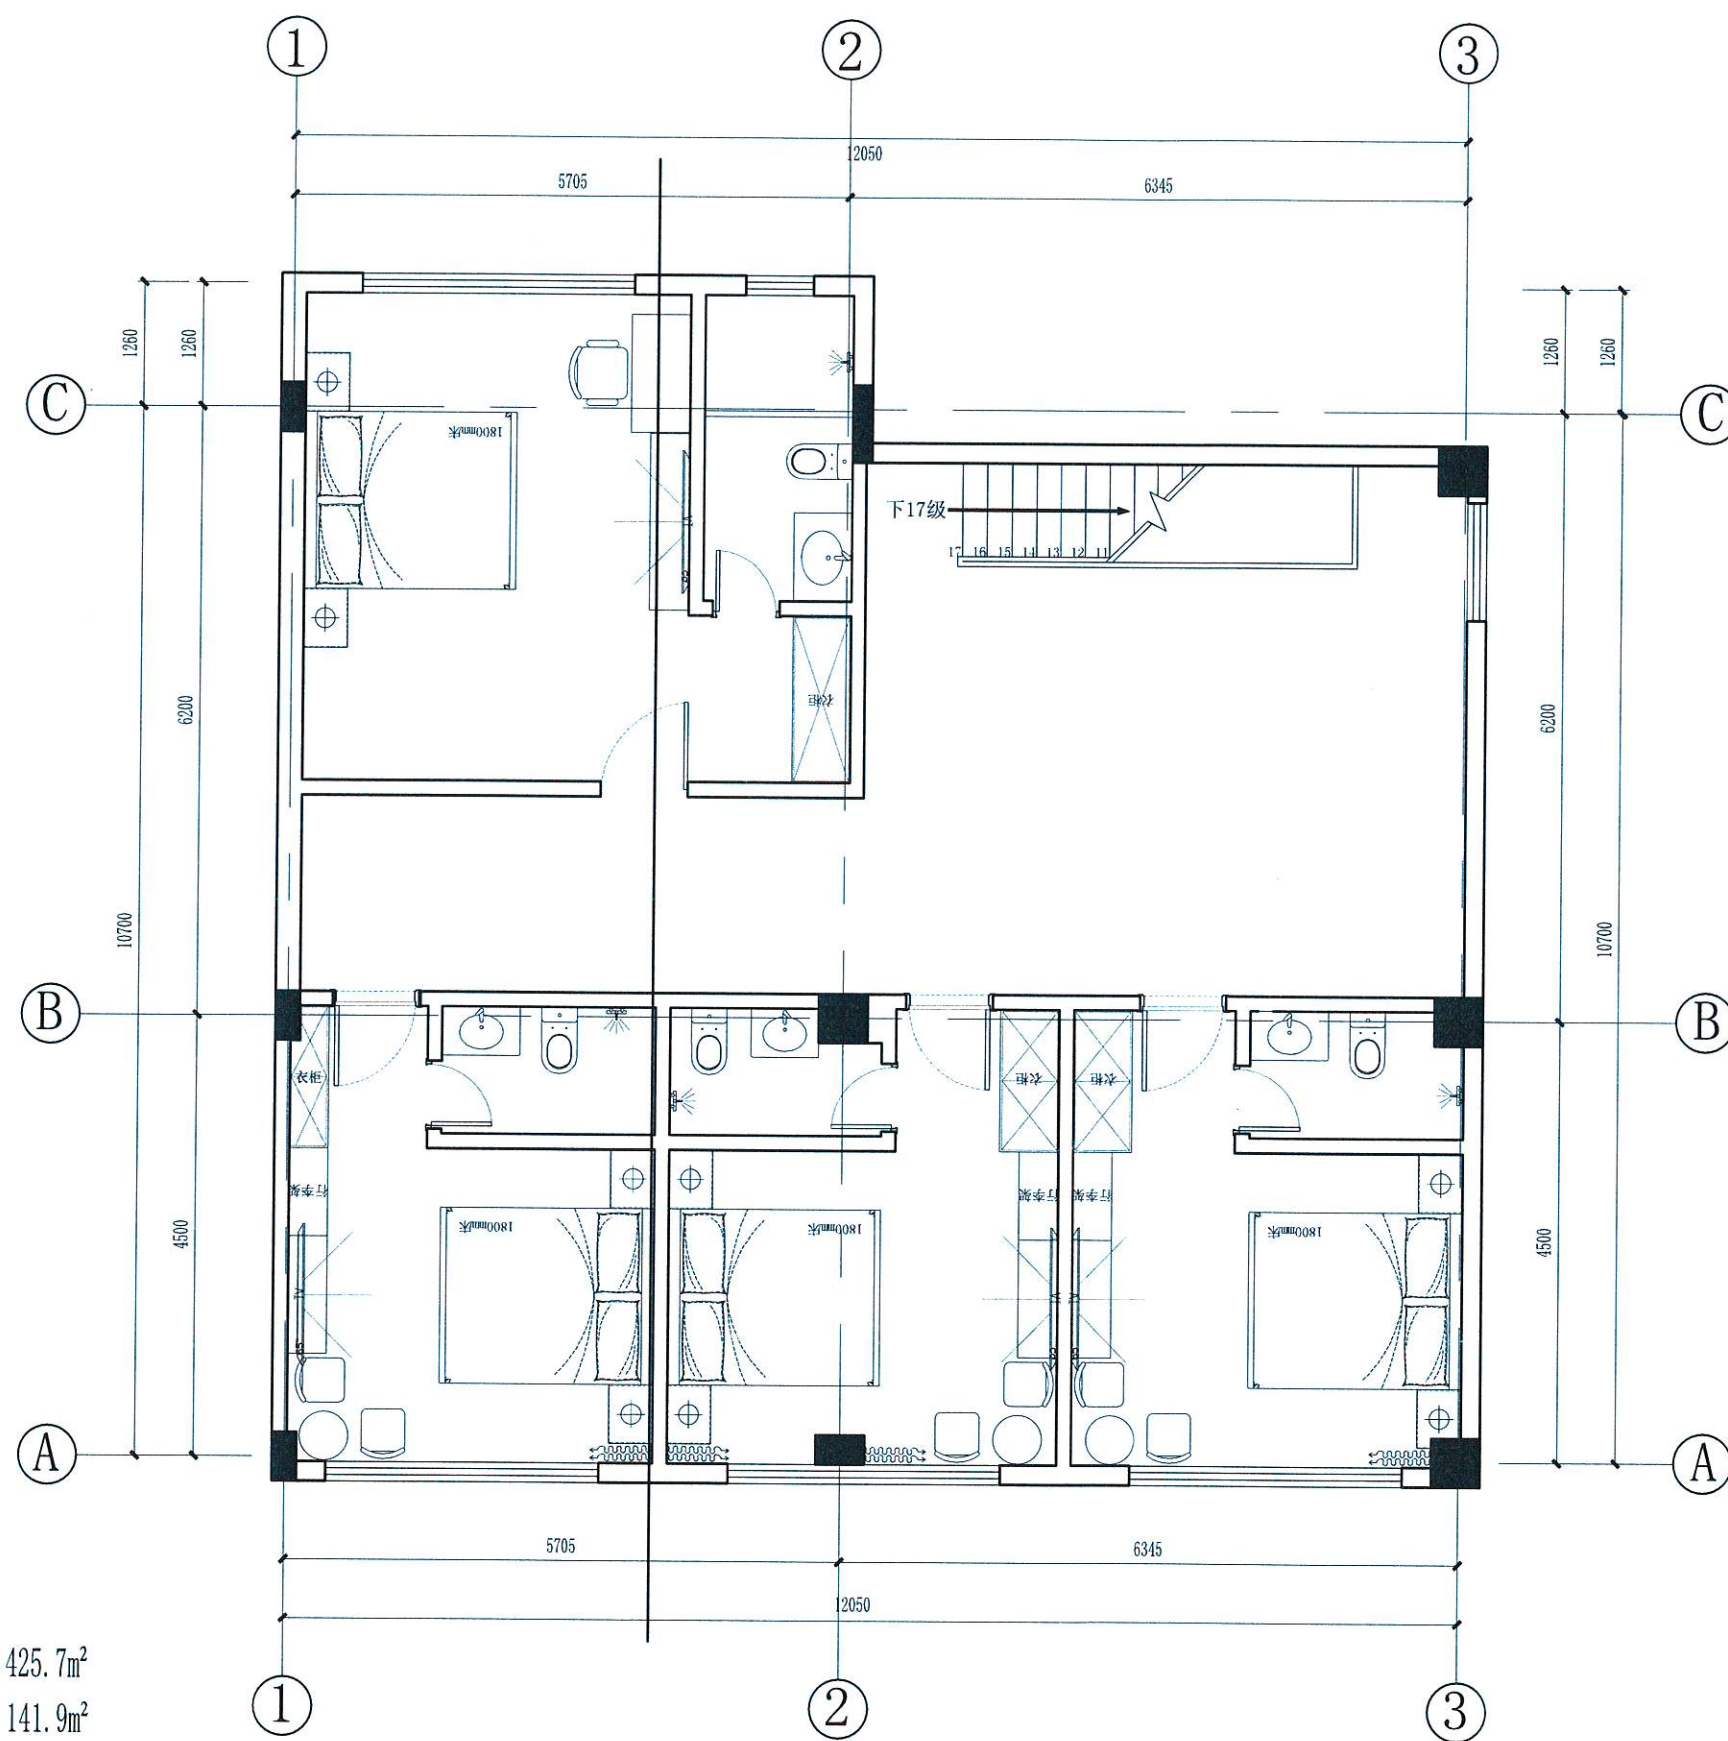

总建筑面积: 425.7m<sup>2</sup>  
一层面积: 141.9m<sup>2</sup>  
二层面积: 141.9m<sup>2</sup>  
三层面积: 141.9m<sup>2</sup>

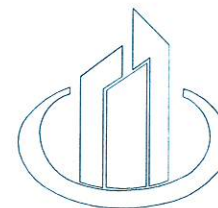

中庚工程  
ZHONG GENG ENGINEERING

中庚工程技术有限公司  
Zhonggeng Engineering Technology Co., Ltd

说明:

|       |     |     |
|-------|-----|-----|
| 审 定   | 金维宁 | 金维宁 |
| 审 核   | 王秀芬 | 王秀芬 |
| 项目负责人 | 刘 洋 | 刘 洋 |
| 专业负责人 | 刘 洋 | 刘 洋 |
| 校 对   | 王秀芬 | 王秀芬 |
| 设 计   | 何 睿 | 何 睿 |
| 绘 图   | 何 睿 | 何 睿 |

建设单位

李梅青

工程名称

城东镇李梅青农村自建房



图名

三层平面图

|      |         |
|------|---------|
| 项目编号 |         |
| 专 业  | 建 筑     |
| 设计阶段 |         |
| 比 例  |         |
| 日 期  | 2025. 1 |
| 版 次  |         |
| 图 号  |         |

贵州省建设工程勘察设计专用章  
中庚工程技术有限公司  
资质证书编号: A352012222 有效期至: 2026年07月07日  
贵州省住房和城乡建设厅监制  
(审图专用章盖章处)



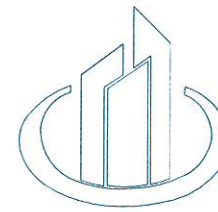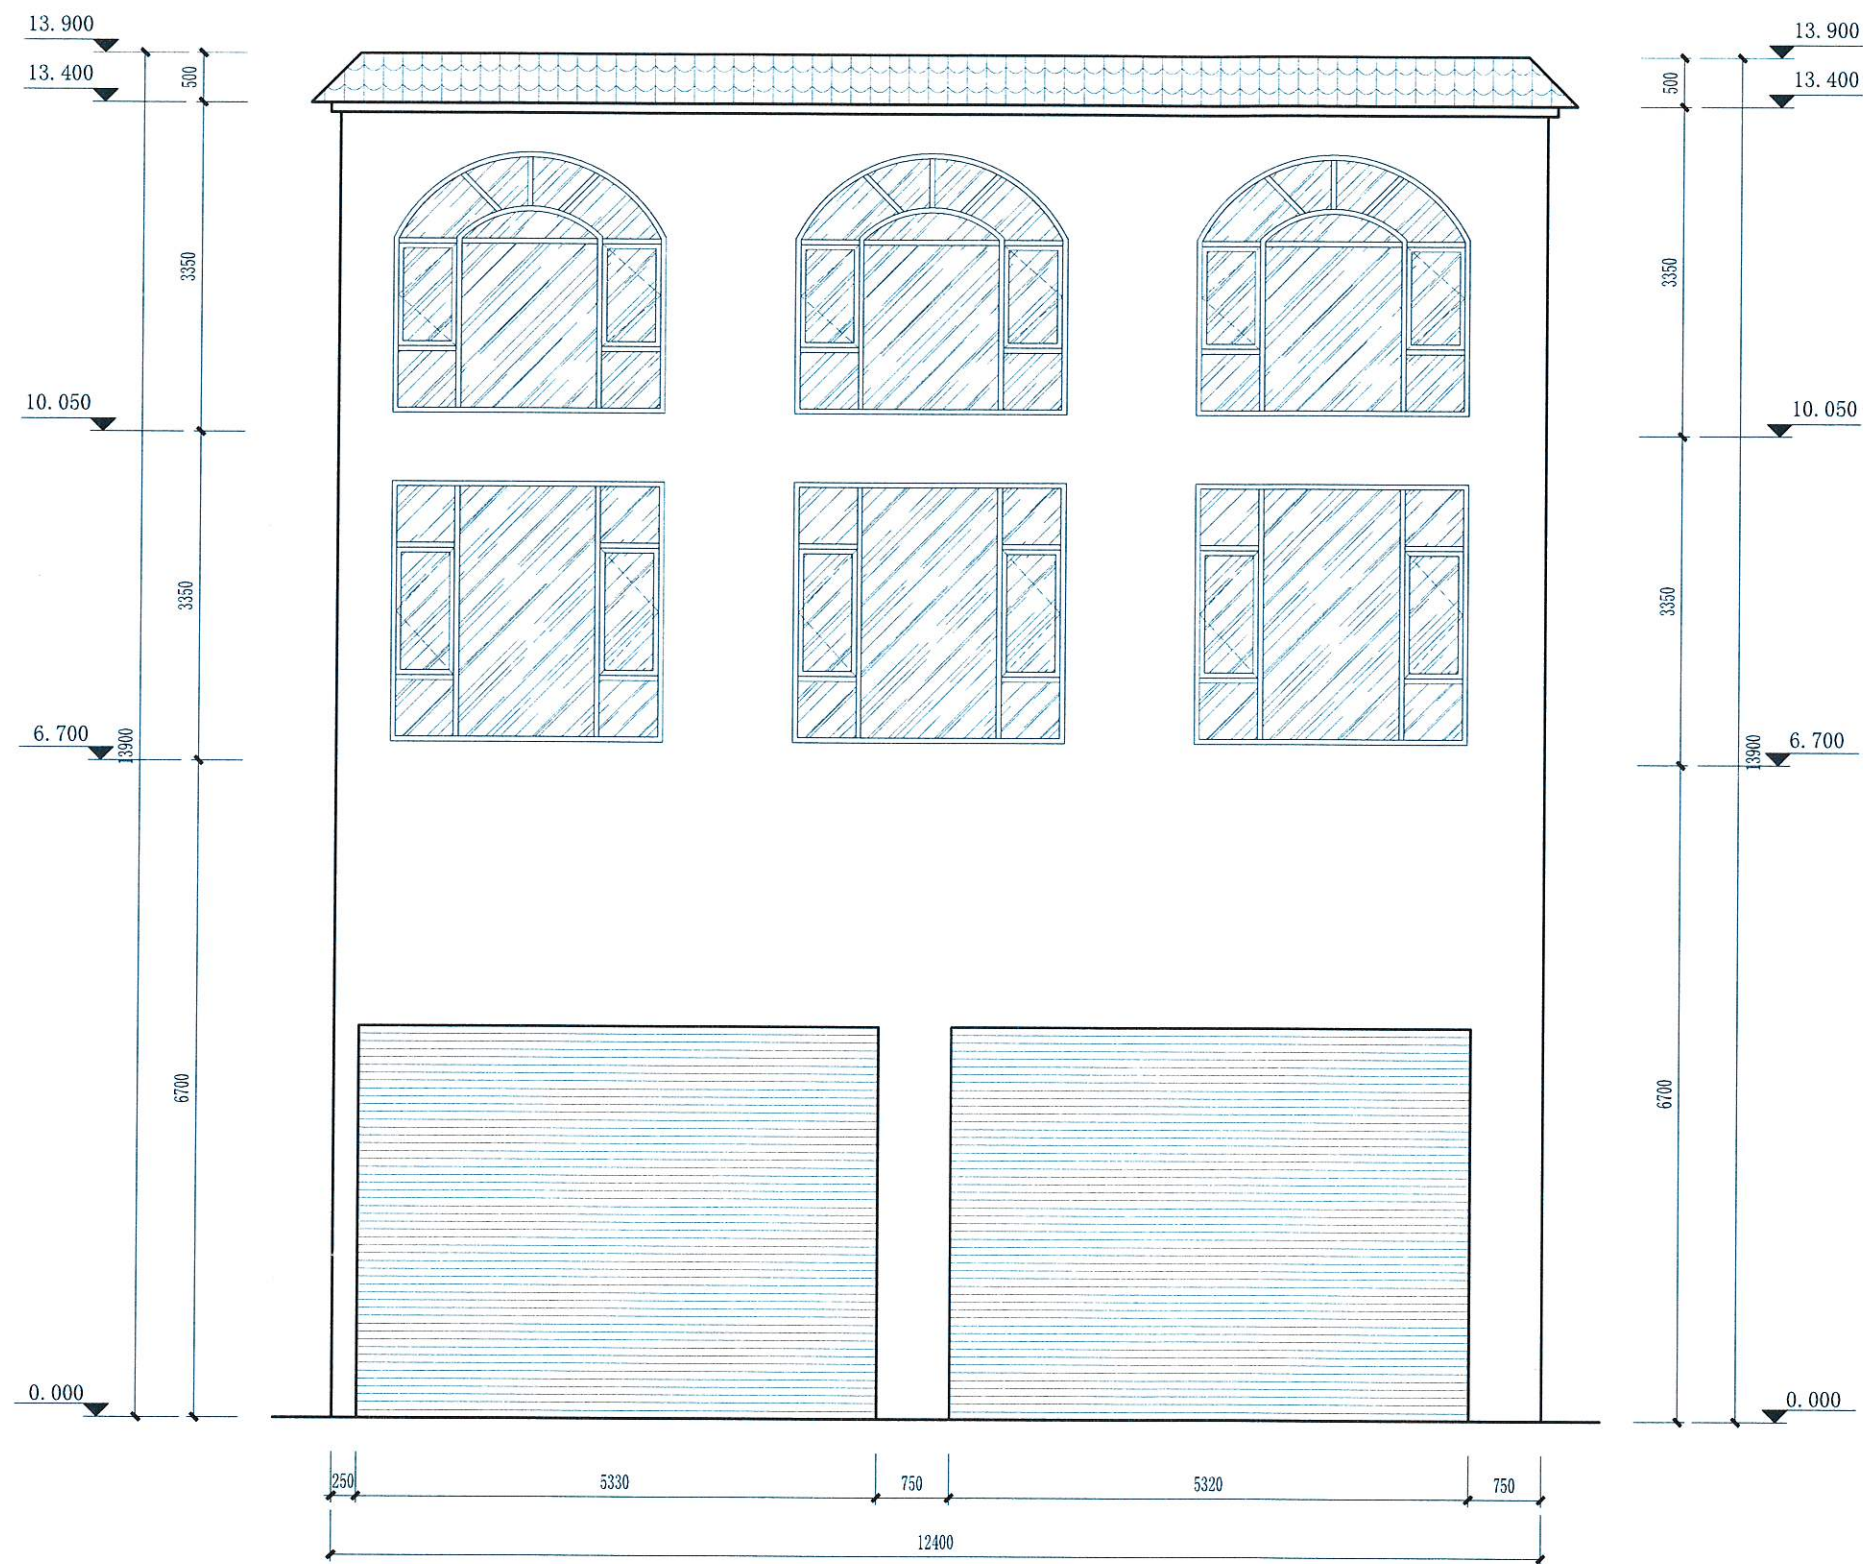

中庚工程  
ZHONG GENG ENGINEERING

中庚工程技术有限公司  
Zhonggeng Engineering Technology Co., Ltd

说明:

|       |     |     |
|-------|-----|-----|
| 审 定   | 金维宁 | 金维宁 |
| 审 核   | 王秀芬 | 王秀芬 |
| 项目负责人 | 刘 洋 | 刘 洋 |
| 专业负责人 | 刘 洋 | 刘 洋 |
| 校 对   | 王秀芬 | 王秀芬 |
| 设 计   | 何 榕 | 何 榕 |
| 绘 图   | 何 榕 | 何 榕 |

建设单位

李梅青

工程名称


城东镇李梅青农村自建房

图名



正立面图

|      |         |
|------|---------|
| 项目编号 |         |
| 专 业  | 建 筑     |
| 设计阶段 |         |
| 比 例  |         |
| 日 期  | 2025. 1 |
| 版 次  |         |
| 图 号  |         |

(公司出图专用章盖章处)

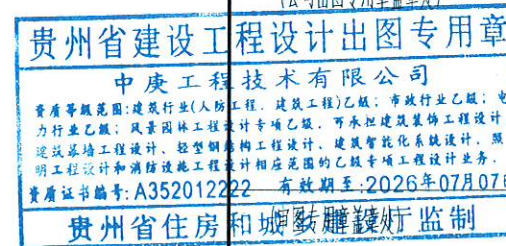



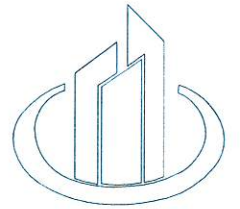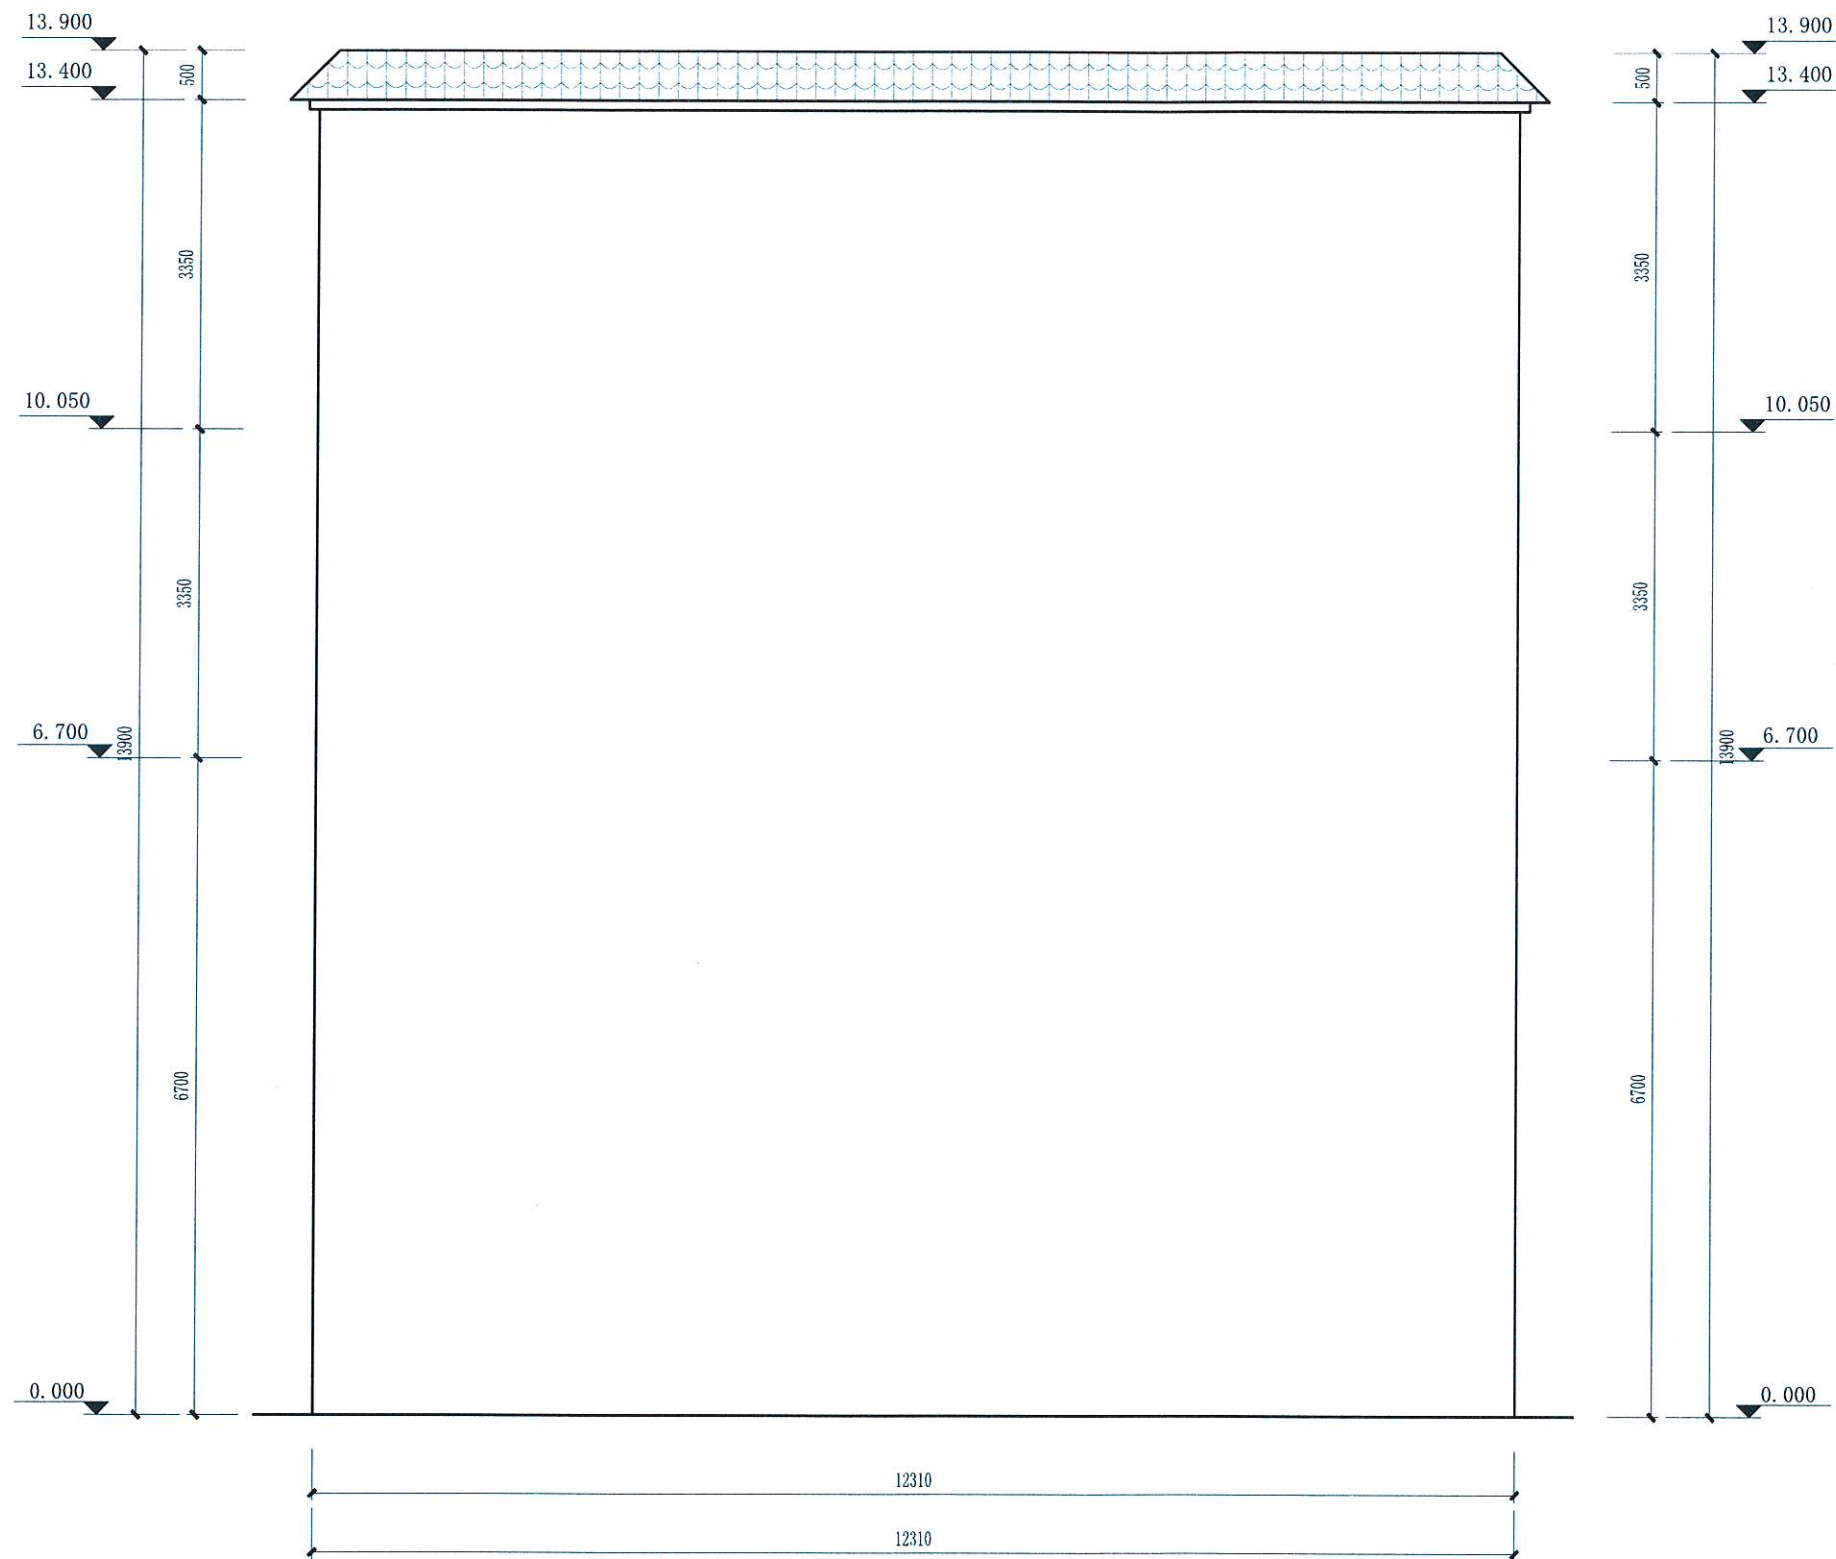

中庚工程  
ZHONG GENG ENGINEERING

中庚工程技术有限公司  
Zhonggeng Engineering Technology Co., Ltd

说明:

|       |     |     |
|-------|-----|-----|
| 审 定   | 金维宁 | 金维宁 |
| 审 核   | 王秀芬 | 王秀芬 |
| 项目负责人 | 刘 洋 | 刘 洋 |
| 专业负责人 | 刘 洋 | 刘 洋 |
| 校 对   | 王秀芬 | 王秀芬 |
| 设 计   | 何 睿 | 何 睿 |
| 绘 图   | 何 睿 | 何 睿 |

建设单位

李梅青

工程名称

城东镇李梅青农村自建房

图名

左立面图

|      |         |
|------|---------|
| 项目编号 |         |
| 专 业  | 建 筑     |
| 设计阶段 |         |
| 比 例  |         |
| 日 期  | 2025. 1 |
| 版 次  |         |
| 图 号  |         |

(公司出图专用章盖章处)

