


梅州市梅县区城东镇竹洋村 彭利英

设计图

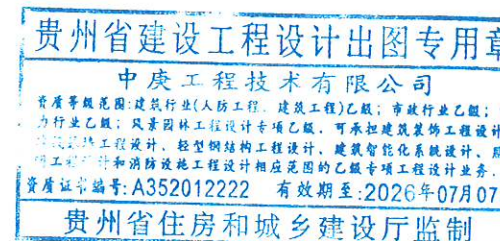

暖通


电气

给排水


结构

建筑

合

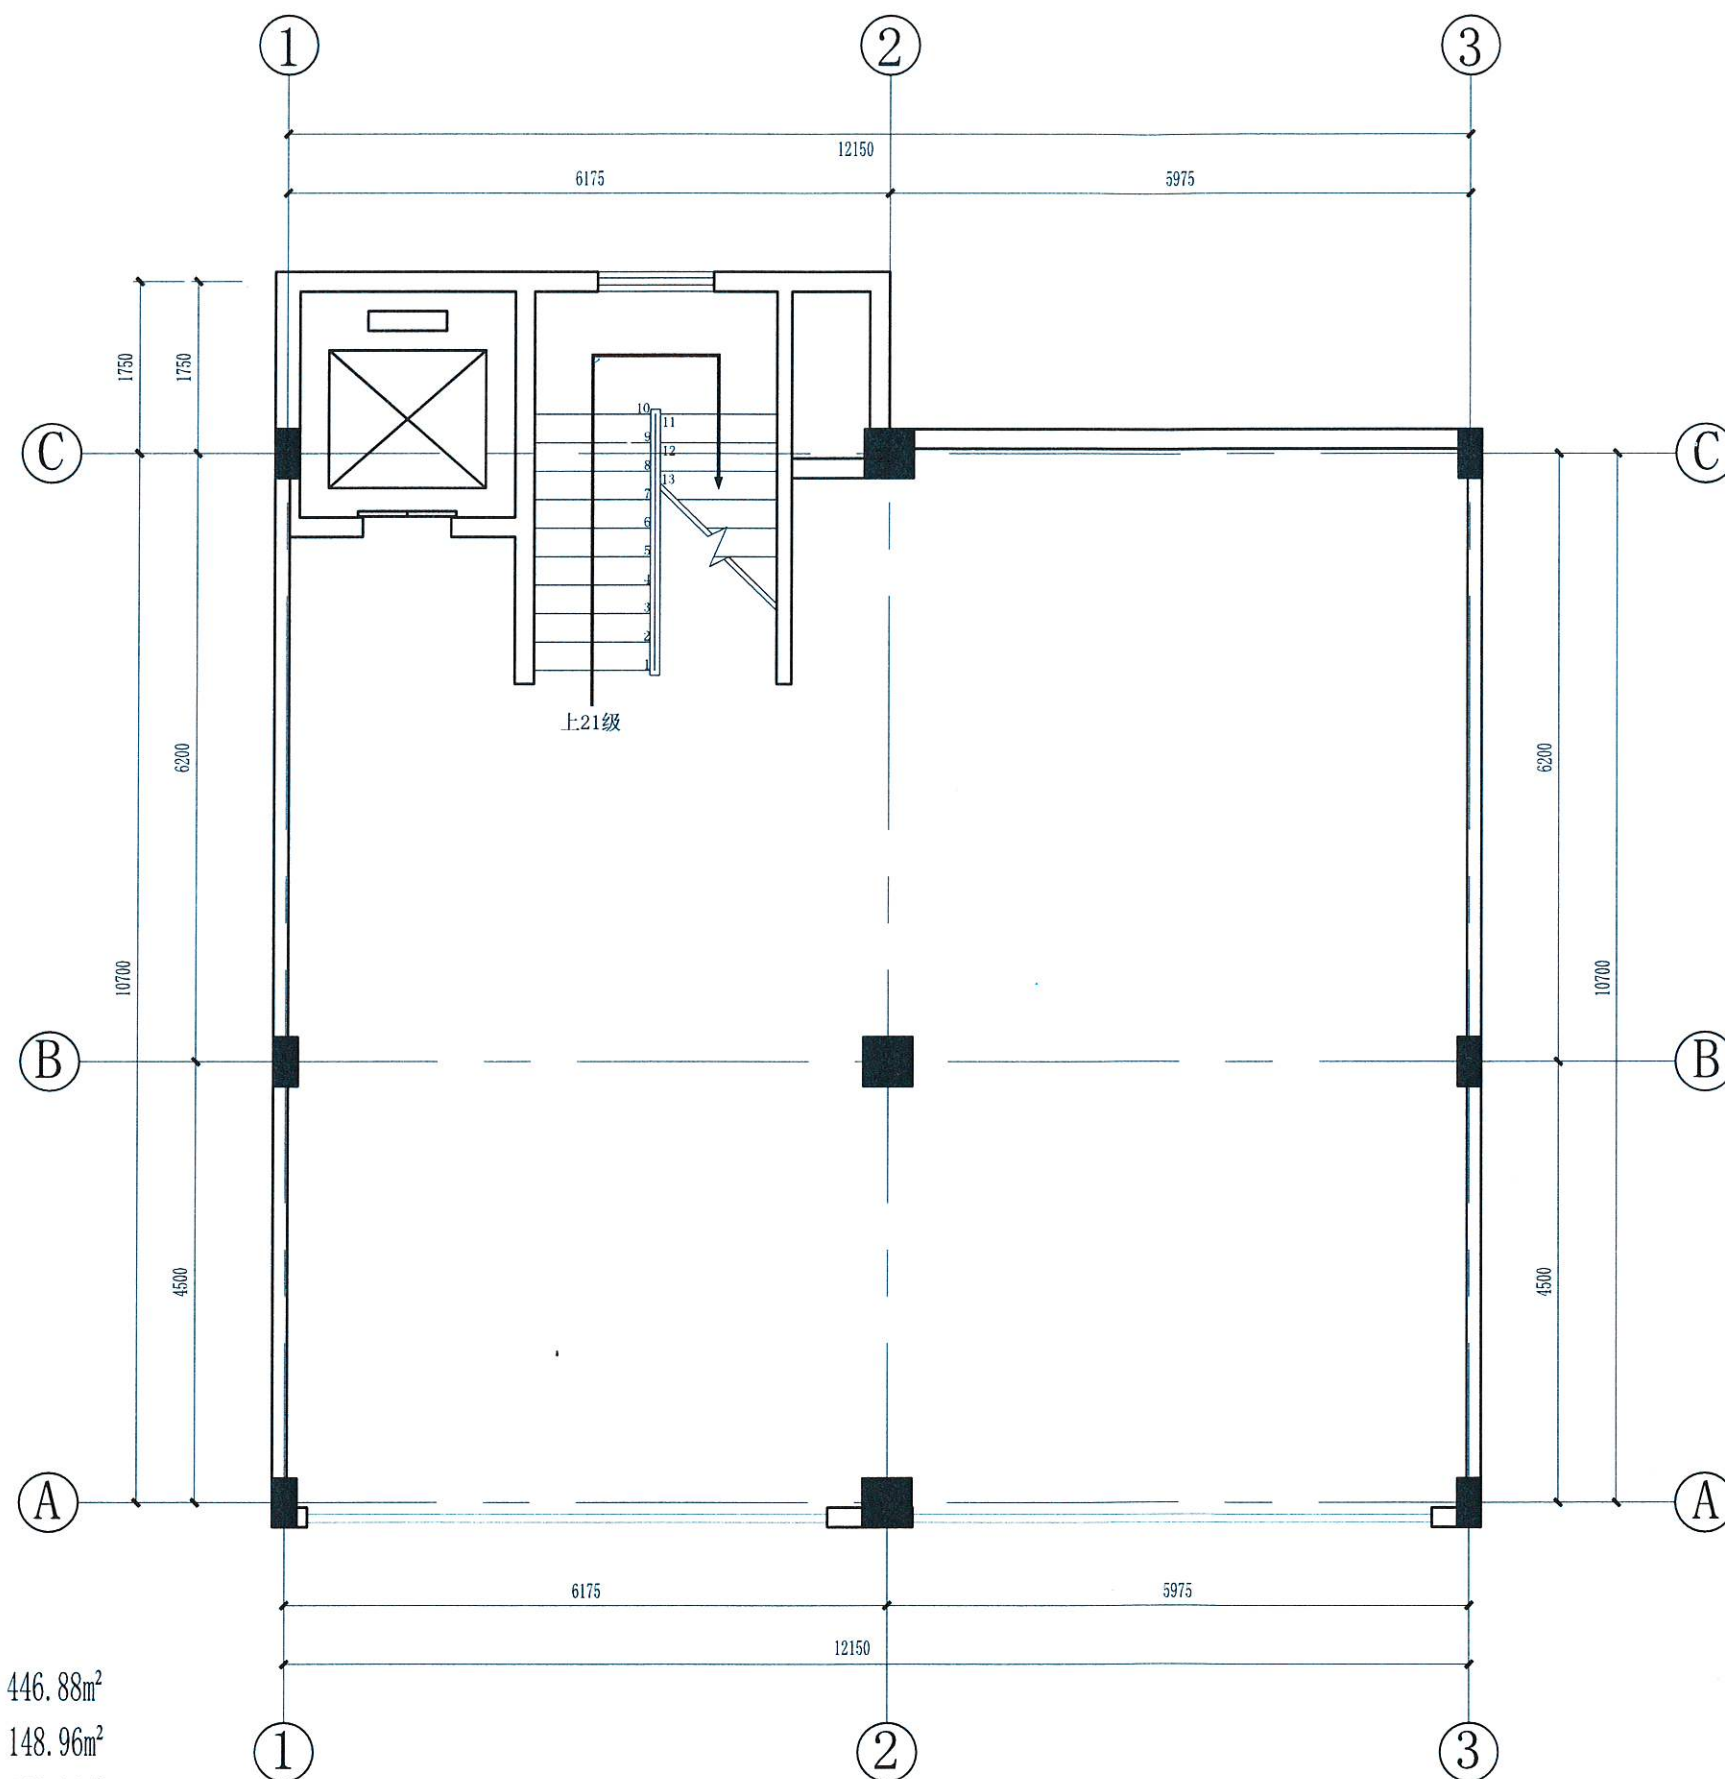

总建筑面积: 446.88m²
一层面积: 148.96m²
二层面积: 148.96m²
三层面积: 148.96m²

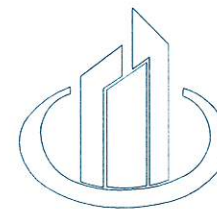

中庚工程
ZHONG GENG ENGINEERING

中庚工程技术有限公司
Zhonggeng Engineering Technology Co., Ltd

说明:

审 定	金维宁	金维宁
审 核	王秀芬	王秀芬
项目负责人	刘 洋	刘 洋
专业负责人	刘 洋	刘 洋
校 对	王秀芬	王秀芬
设 计	何 睿	何 睿
绘 图	何 睿	何 睿

建设单位

彭利英

工程名称


城东镇彭利英农村自建房

图名


一层平面图

项目编号	
专 业	建 筑
设计阶段	
比 例	
日 期	2025. 1
版 次	
图 号	


(公司出图专用章盖章处)

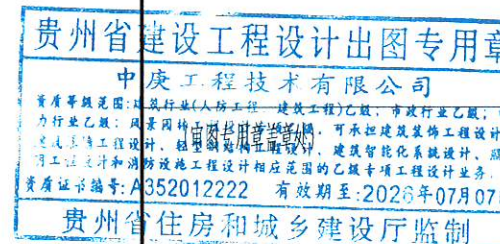

暖通
电气
给排水
结构
建筑
合套

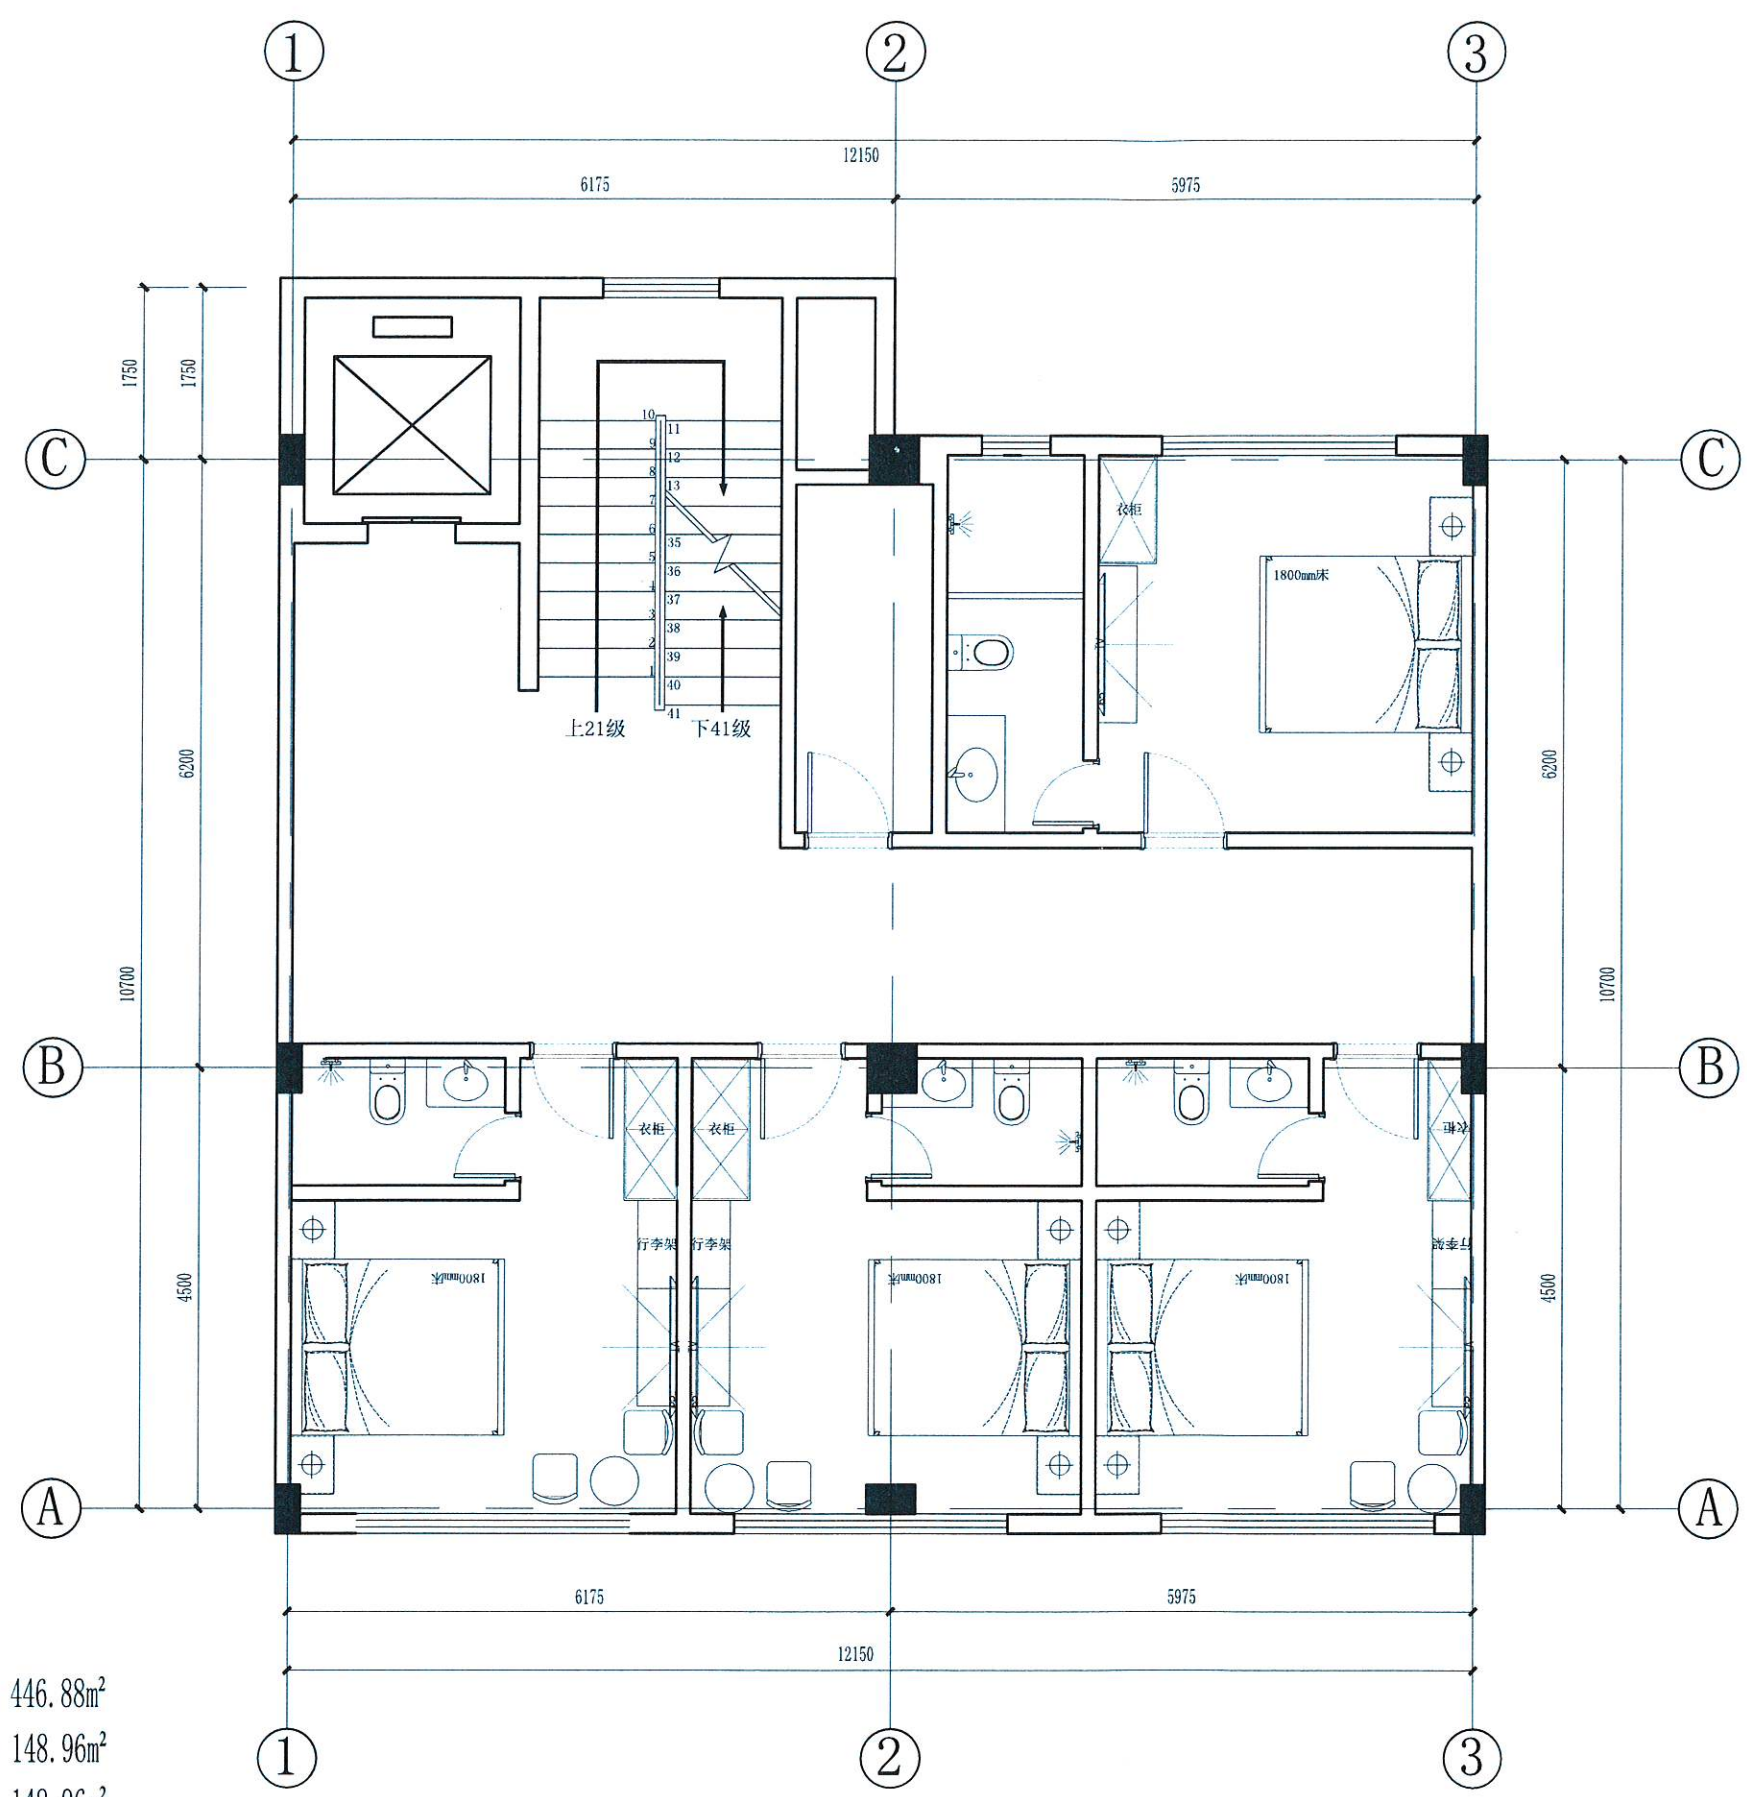

总建筑面积: 446.88m²
一层面积: 148.96m²
二层面积: 148.96m²
三层面积: 148.96m²

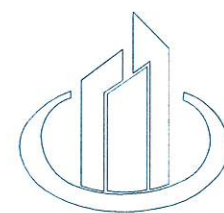

中庚工程
ZHONG GENG ENGINEERING

中庚工程技术有限公司
Zhonggeng Engineering Technology Co., Ltd

说明:

审 定	金维宁	金维宁
审 核	王秀芬	王秀芬
项目负责人	刘 洋	刘 洋
专业负责人	刘 洋	刘 洋
校 对	王秀芬	王秀芬
设 计	何 睿	何 睿
绘 图	何 睿	何 睿

建设单位

彭利英

工程名称

城东镇彭利英农村自建房

图名

二层平面图

项目编号	
专 业	建 筑
设计阶段	
比 例	
日 期	2025. 1
版 次	
图 号	

(公司出图专用章盖章处)

贵州省建设工程设计出图专用章


中庚工程技术有限公司

资质等级范围: 建筑行业(人防工程、建筑工程)乙级; 市政行业乙级; 电力行业乙级; 风景园林工程设计专项乙级; 可承担建筑装饰工程设计、照明工程设计、轻型钢结构设计、智能化系统设计、消防设施设计和消防工程施工图设计相应范围的乙级专项工程设计业务。


资质证书编号: A352012222 有效期至: 2026年07月07日

贵州省住房和城乡建设厅监制

暖通
电气
给排水
结构
建筑
会签

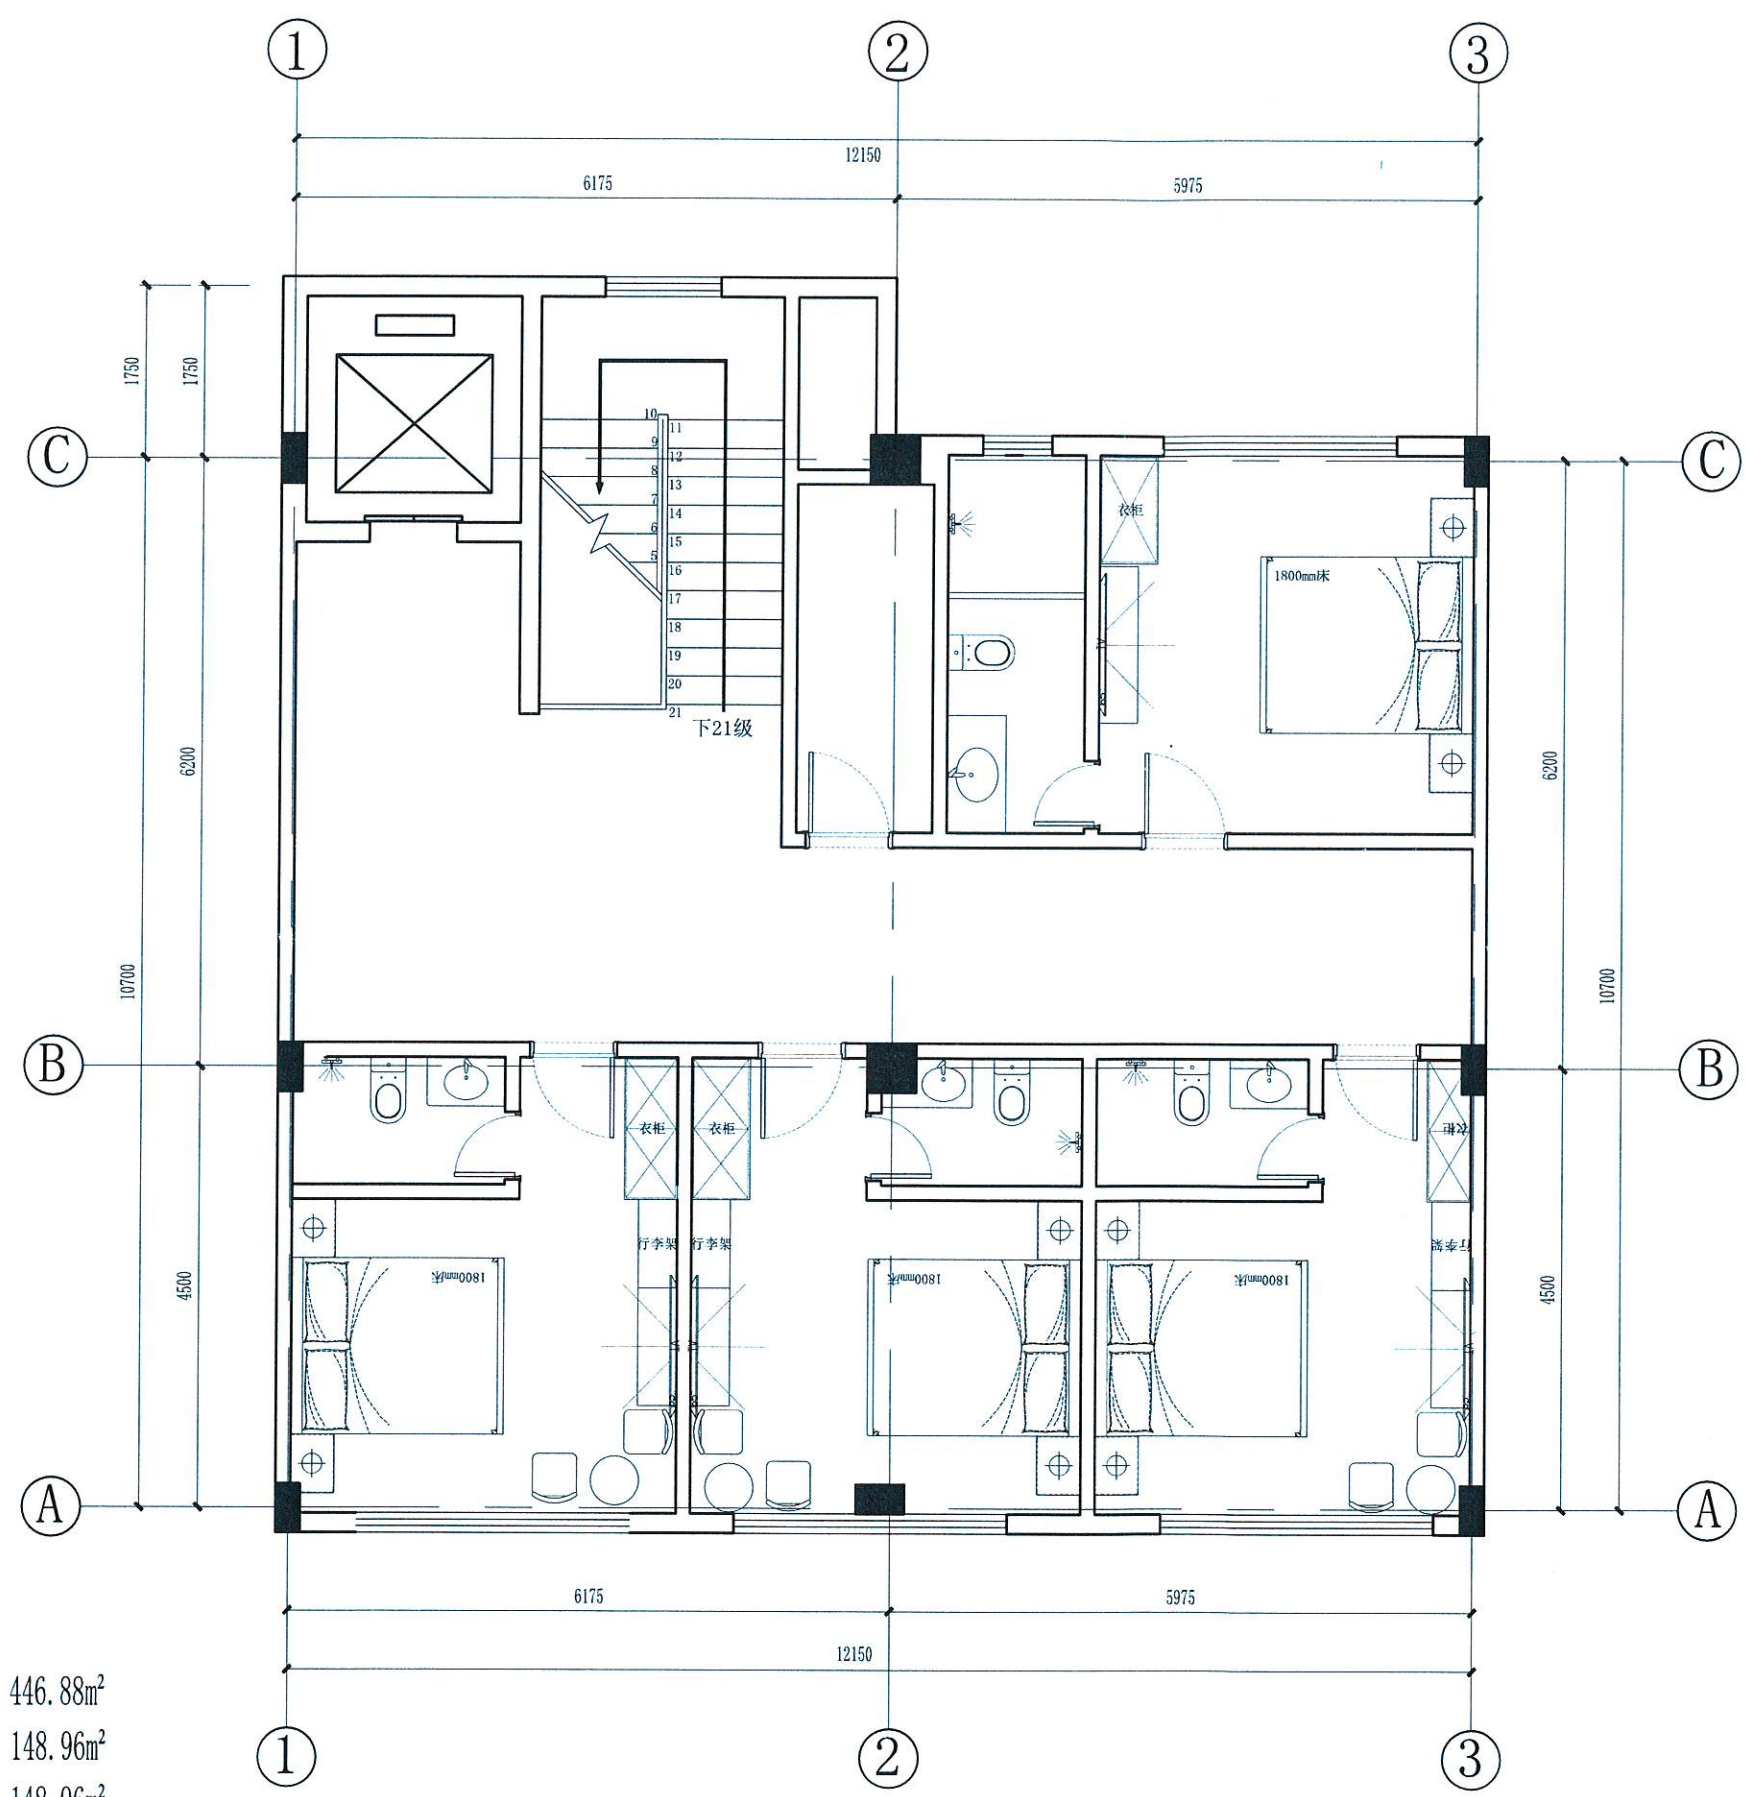

总建筑面积: 446.88m²
一层面积: 148.96m²
二层面积: 148.96m²
三层面积: 148.96m²

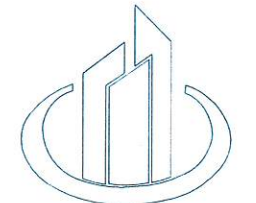

中庚工程
ZHONG GENG ENGINEERING

中庚工程技术有限公司
Zhonggeng Engineering Technology Co., Ltd

说明:

审 定	金维宁	金维宁
审 核	王秀芬	王秀芬
项目负责人	刘 洋	刘 洋
专业负责人	刘 洋	刘 洋
校 对	王秀芬	王秀芬
设 计	何 睿	何 睿
绘 图	何 睿	何 睿

建设单位

彭利英

工程名称


城东镇彭利英农村自建房

图名

三层平面图

项目编号	
专 业	建 筑
设计阶段	
比 例	
日 期	2025. 1
版 次	
图 号	

(公司出图专用章盖章处)

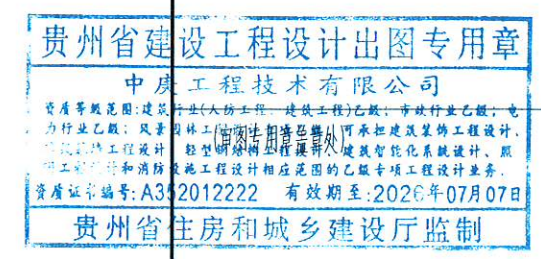

暖通



电气

给排水

结构

建筑

合整

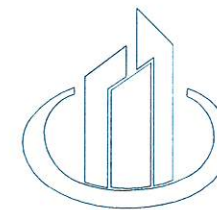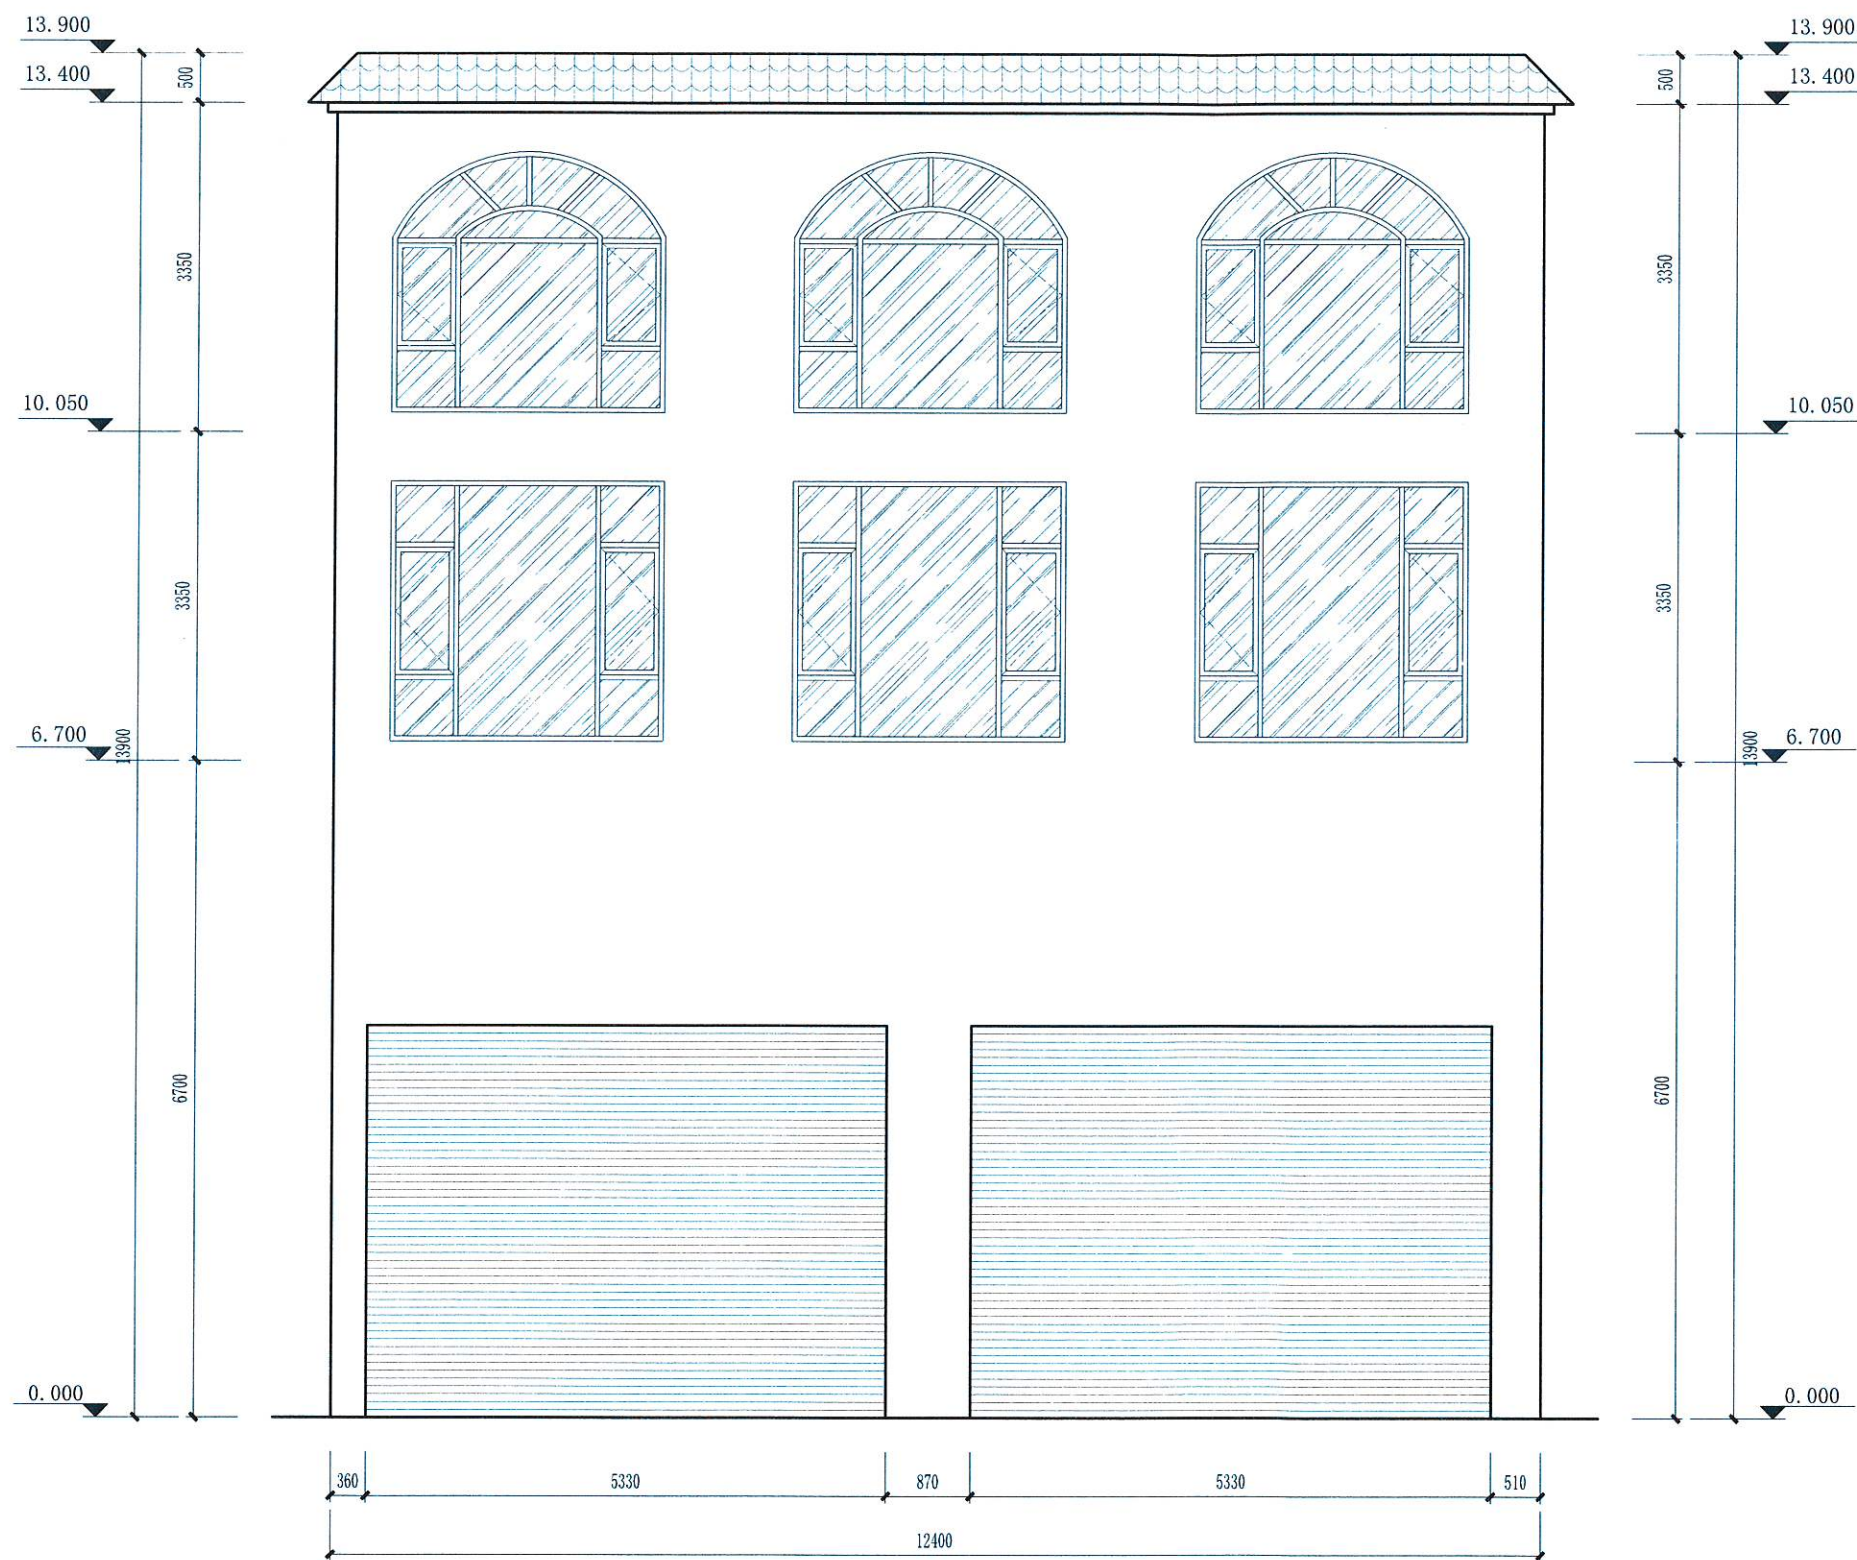

中庚工程
ZHONG GENG ENGINEERING

中庚工程技术有限公司
Zhonggeng Engineering Technology Co., Ltd

说明:

审 定	金维宁	金维宁
审 核	王秀芬	王秀芬
项目负责人	刘 洋	刘 洋
专业负责人	刘 洋	刘 洋
校 对	王秀芬	王秀芬
设 计	何 榕	何 榕
绘 图	何 榕	何 榕

建设单位

彭利英

工程名称


城东镇彭利英农村自建房

图名

正立面图

项目编号	
专 业	建 筑
设计阶段	
比 例	
日 期	2025. 1
版 次	
图 号	

(公司出图专用章盖章处)

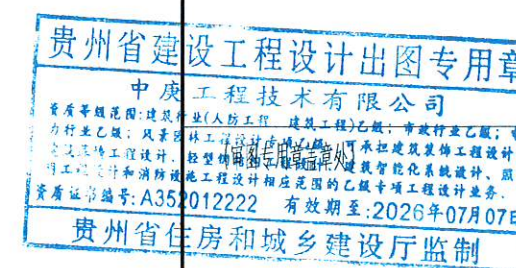

暖通



电气

给排水

结构

建筑

会签

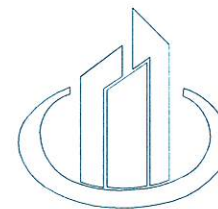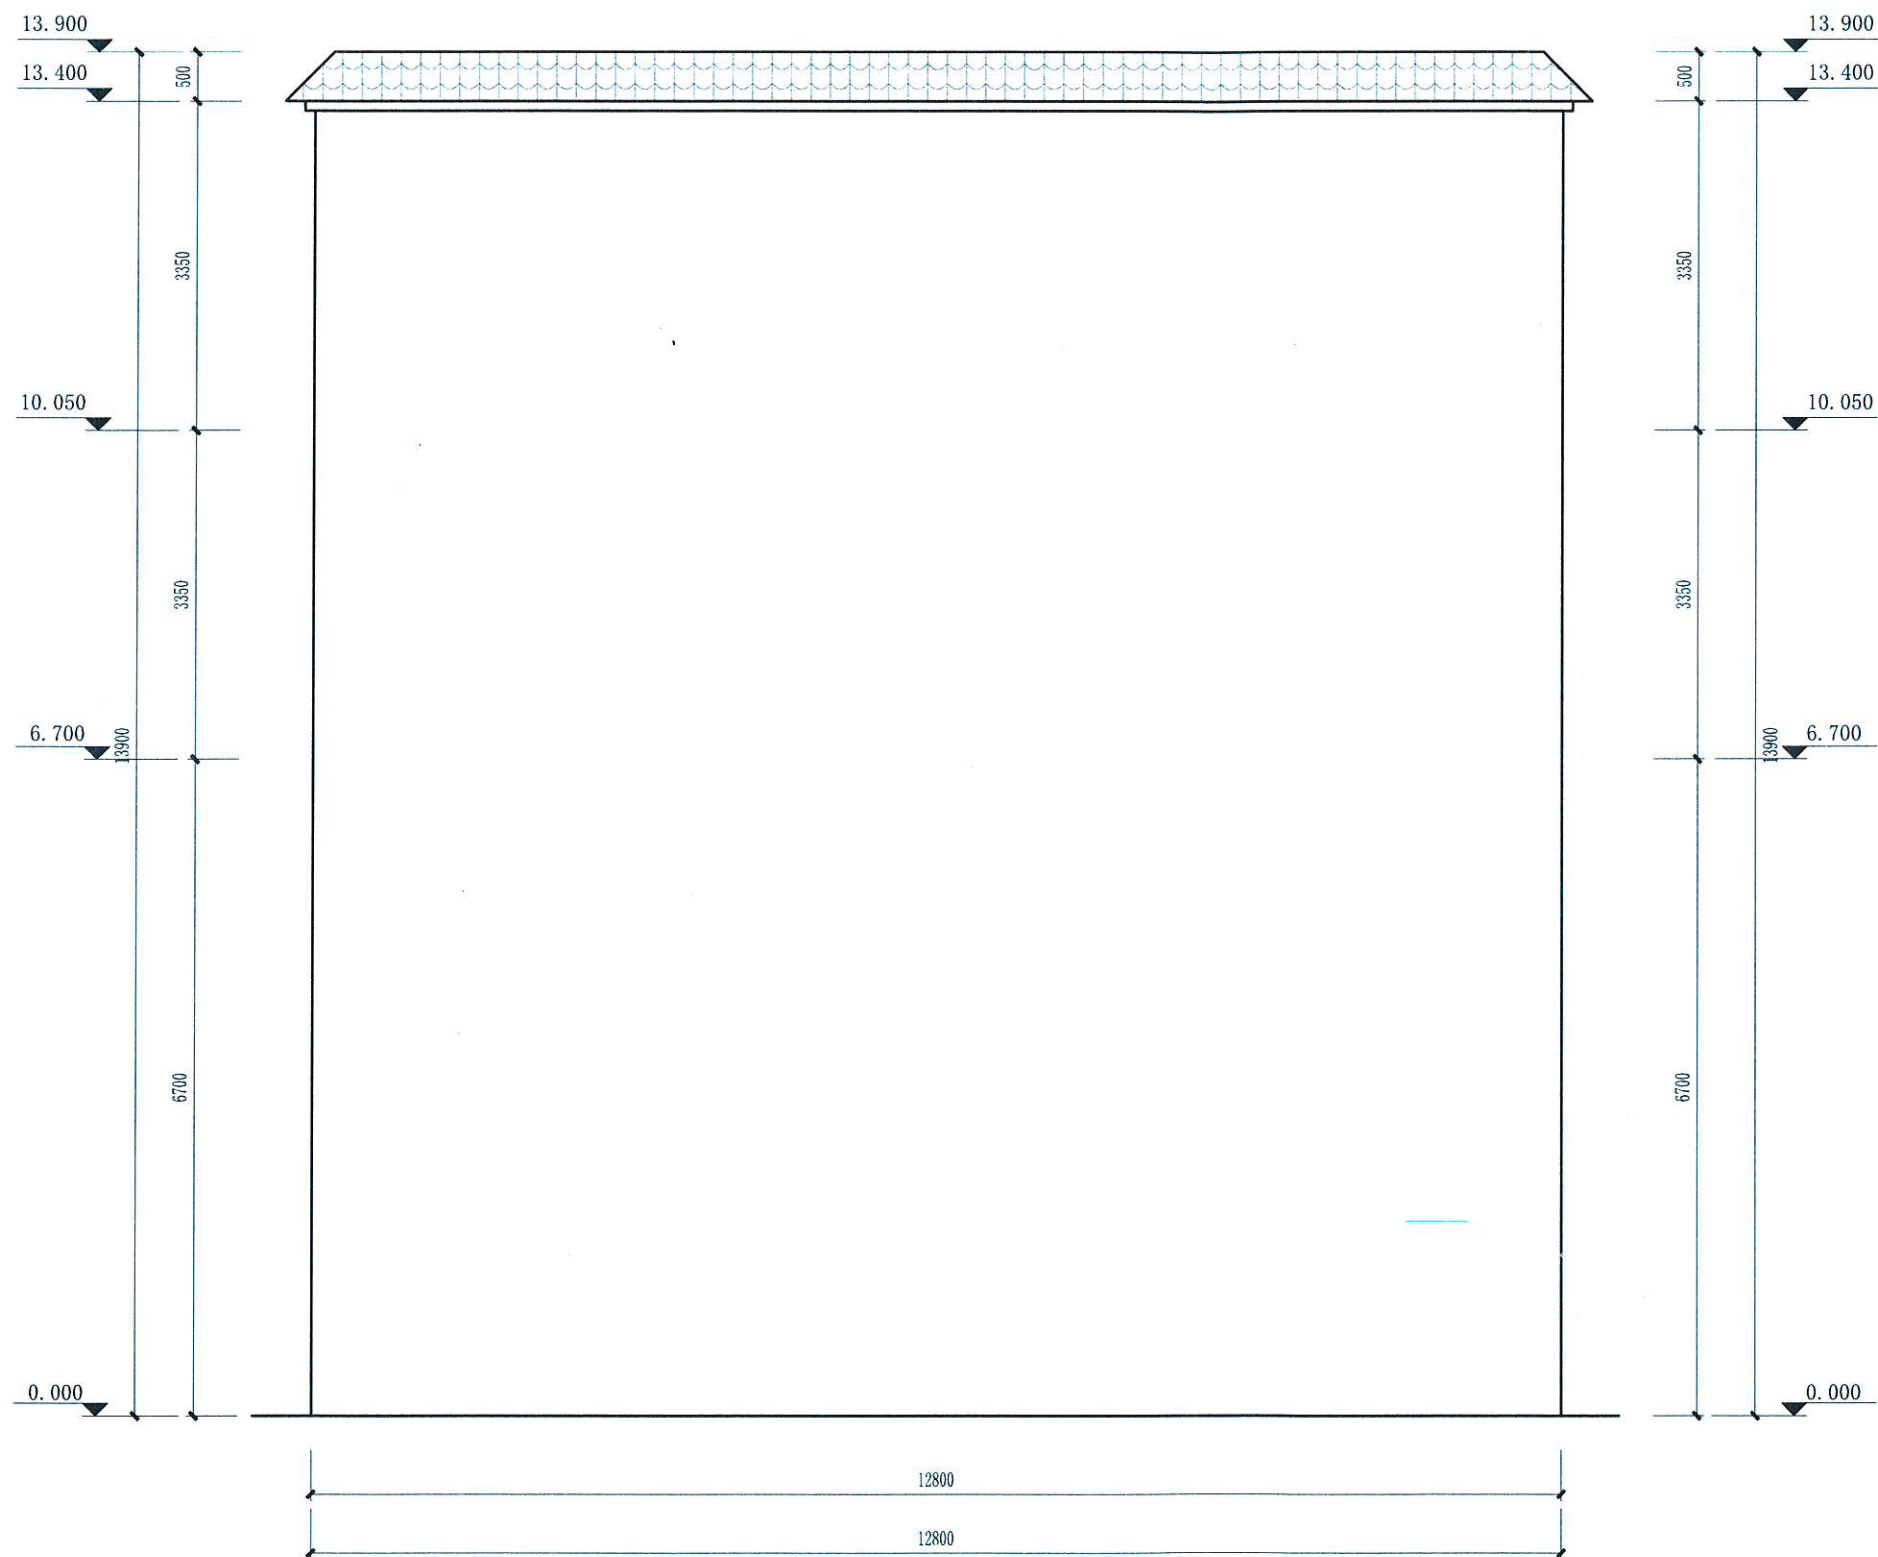

中庚工程
ZHONG GENG ENGINEERING

中庚工程技术有限公司
Zhonggeng Engineering Technology Co., Ltd

说明:

审 定	金维宁	金维宁
审 核	王秀芬	王秀芬
项目负责人	刘 洋	刘 洋
专业负责人	刘 洋	刘 洋
校 对	王秀芬	王秀芬
设 计	何 榕	何 榕
绘 图	何 榕	何 榕

建设单位

彭利英

工程名称

城东镇彭利英农村自建房

图名

左立面图

项目编号	
专 业	建 筑
设计阶段	
比 例	
日 期	2025.1
版 次	
图 号	

(公司出图专用章盖章处)

