


宗 地 图

单位: m . m²

宗地面积:148.96平方米 权利人:彭利英

坐 落:梅州市梅县区城东镇竹洋村

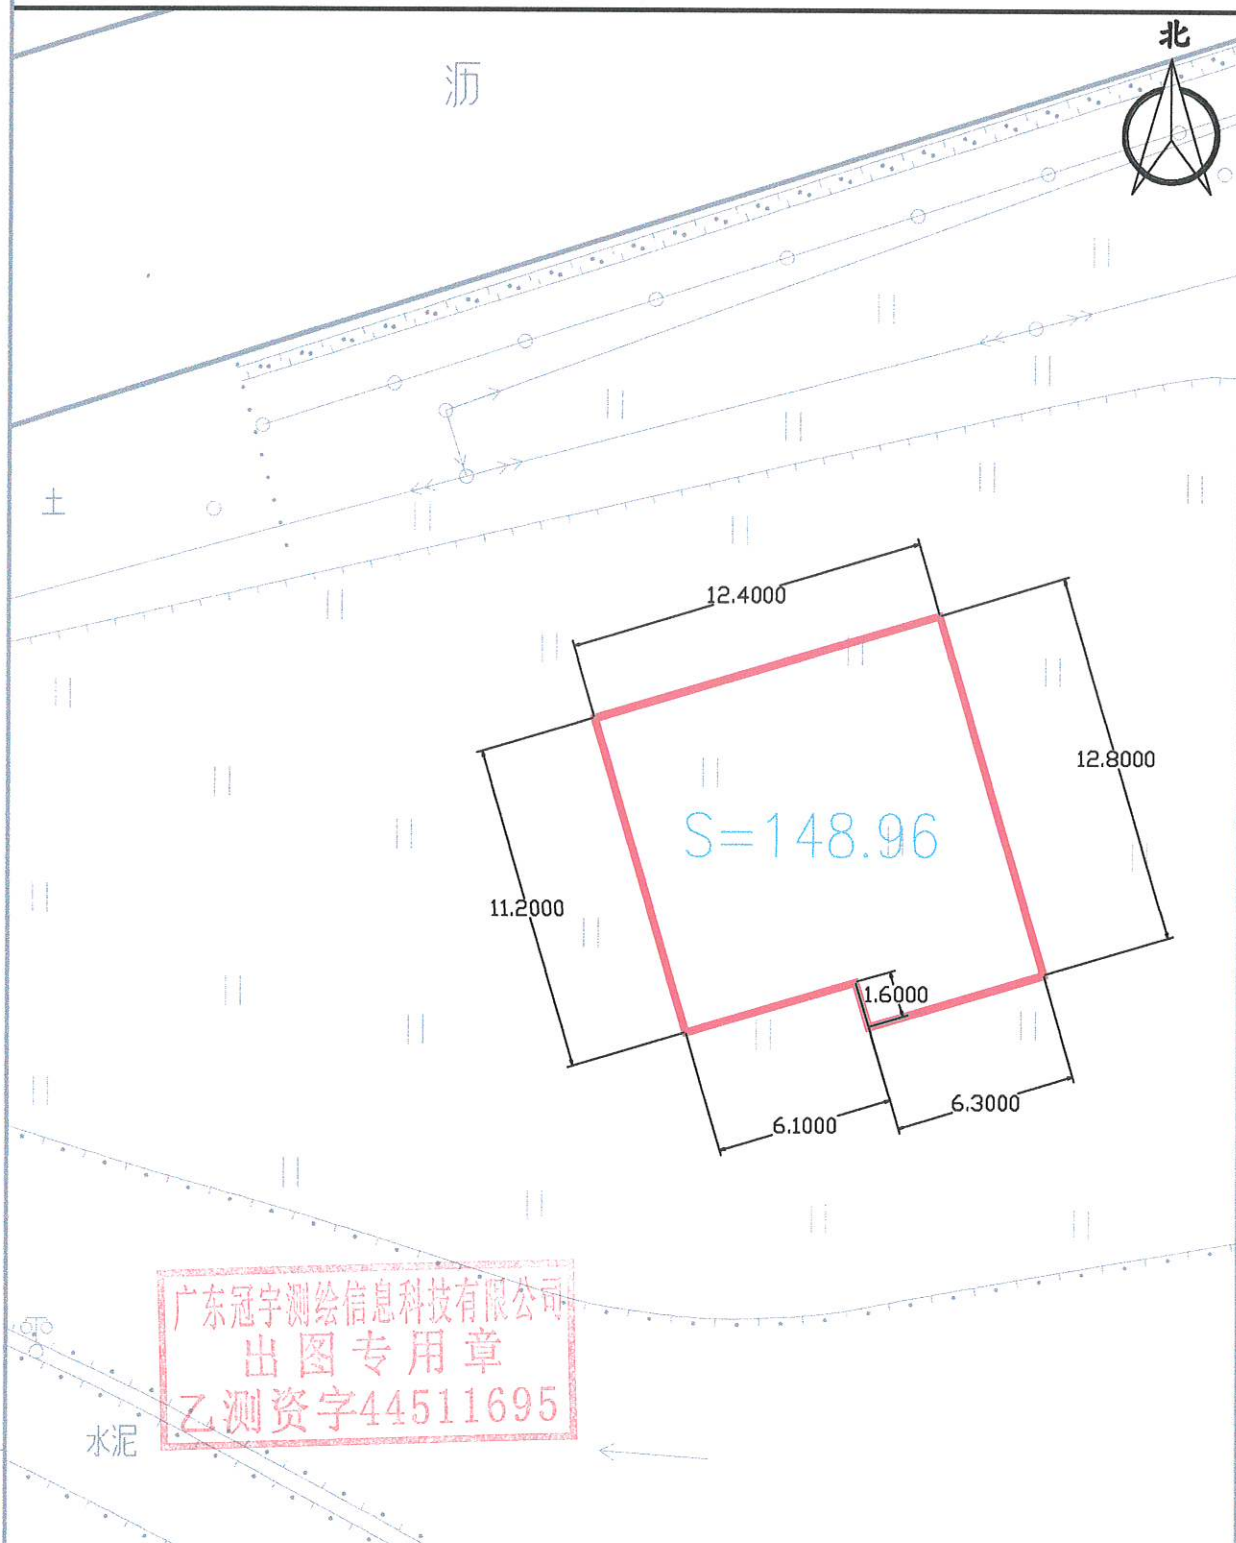

备注 红线范围为所在位置

测绘编号:S000449

测绘日期:2024年5月

审核日期:2024年5月

1:500

测绘员:肖渠

审核员:陈敏敏