


梅州市梅县区城东镇竹洋村 郑先荣


设计图



暖通
电气
给排水
结构
建筑
会

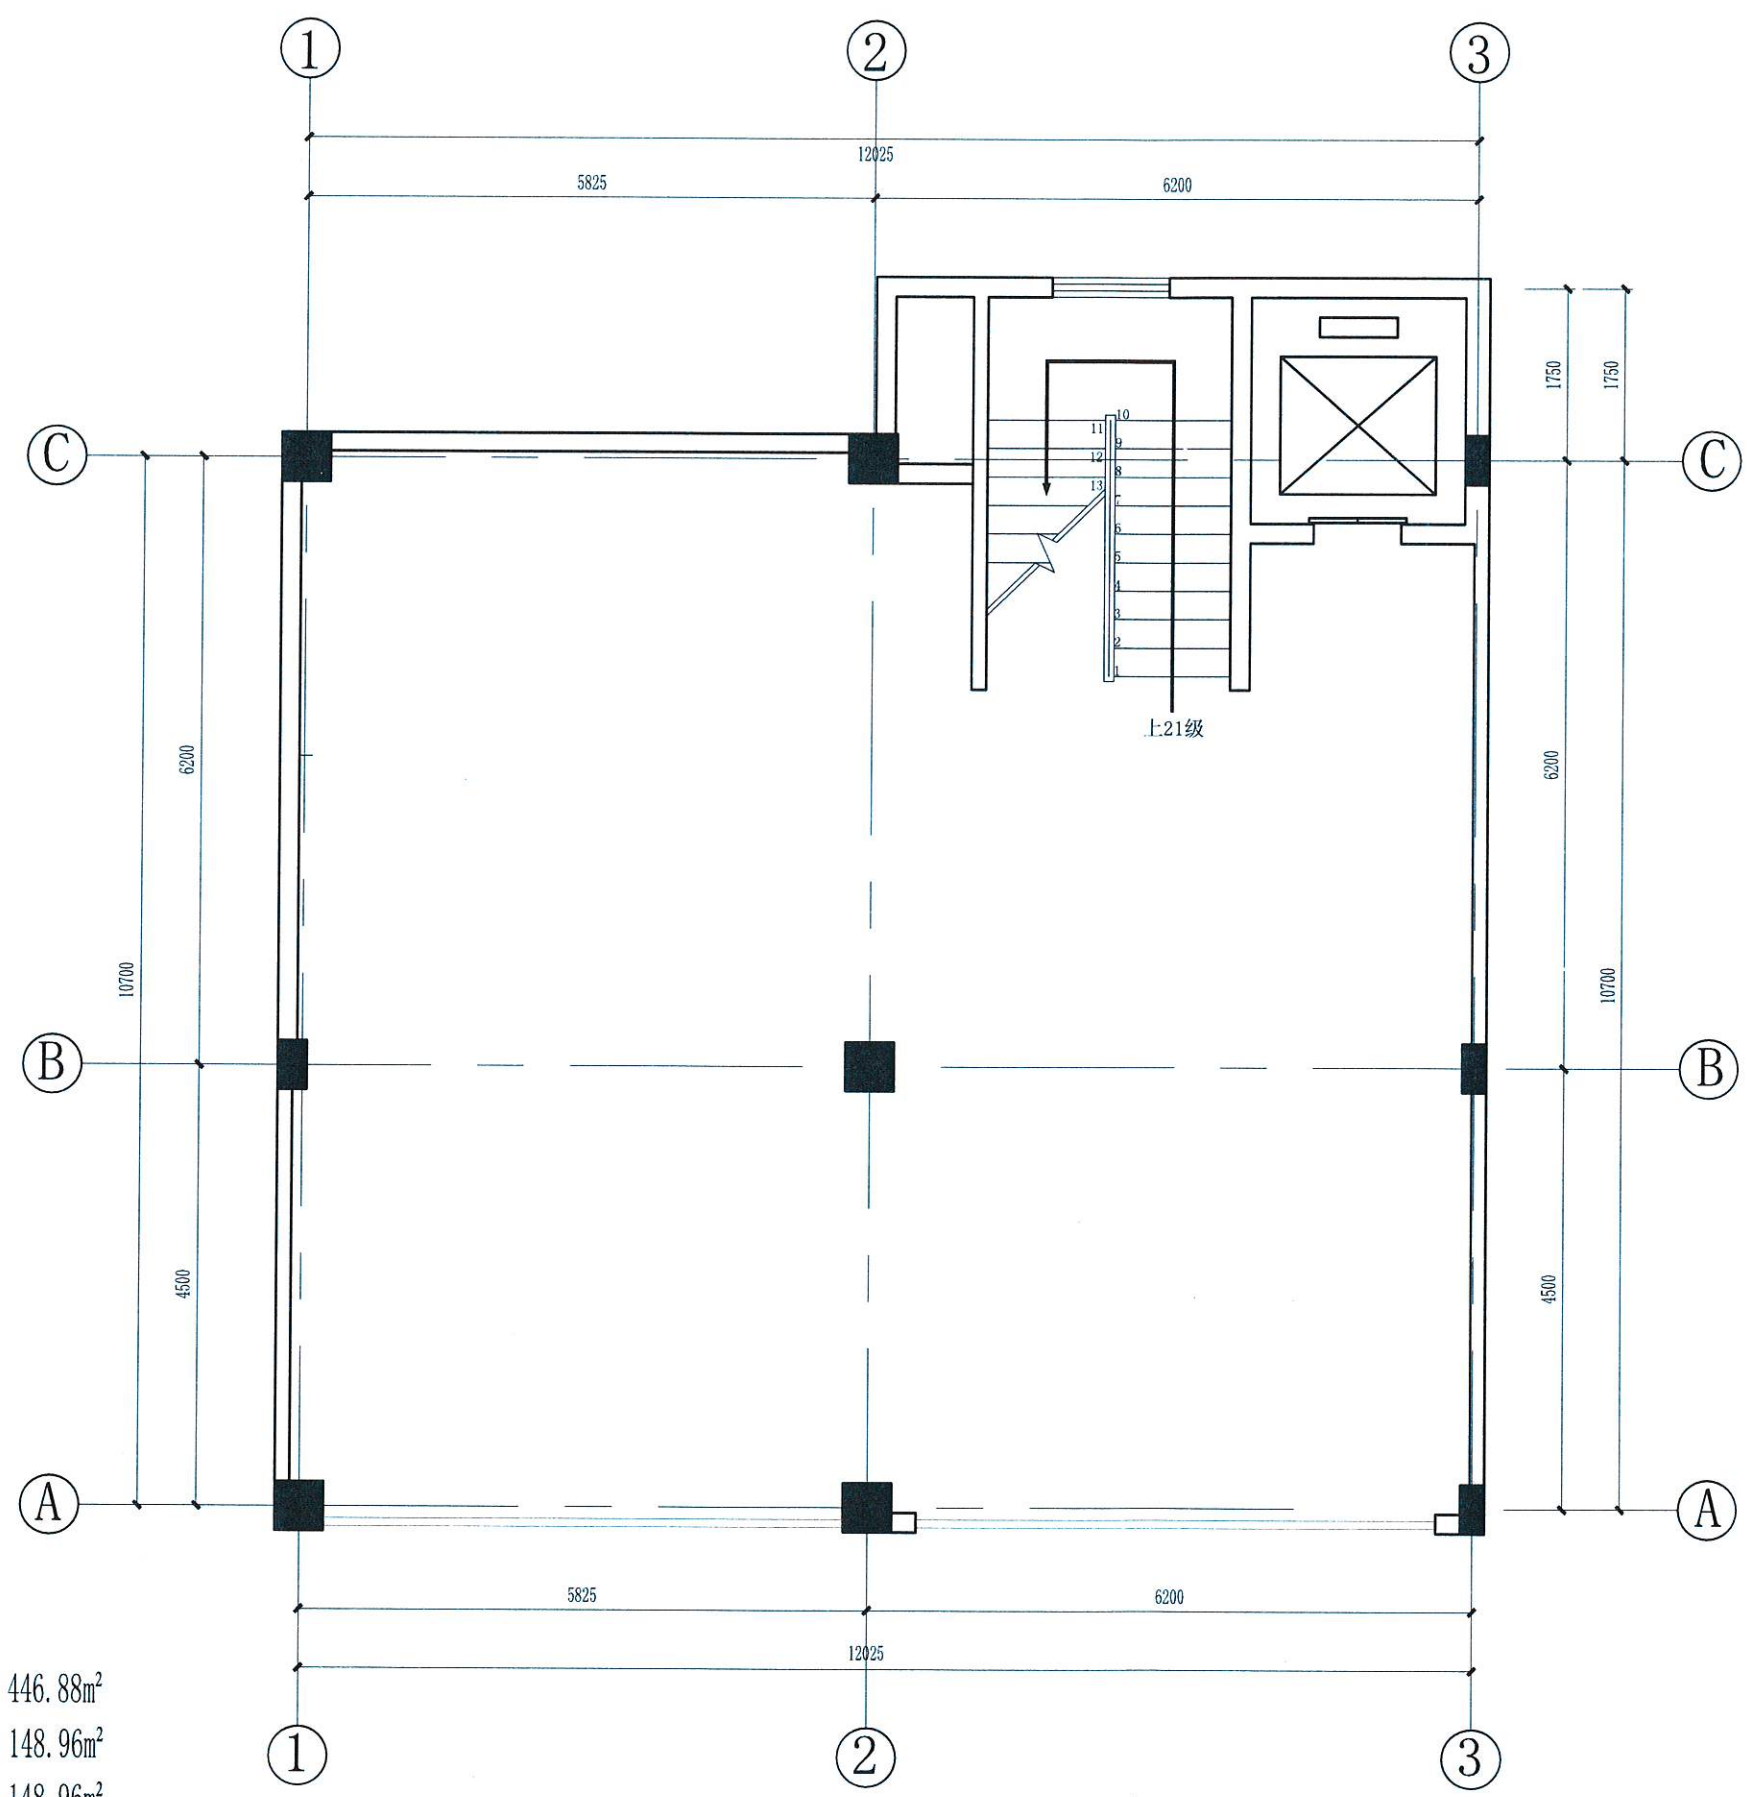

总建筑面积: 446.88m²
一层面积: 148.96m²
二层面积: 148.96m²
三层面积: 148.96m²

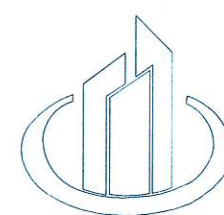

中庚工程
ZHONG GENG ENGINEERING

中庚工程技术有限公司
Zhonggeng Engineering Technology Co., Ltd

说明:

审 定	金维宁	金维宁
审 核	王秀芬	王秀芬
项目负责人	刘 洋	刘 洋
专业负责人	刘 洋	刘 洋
校 对	王秀芬	王秀芬
设 计	何 榕	何 榕
绘 图	何 榕	何 榕

建设单位

郑先荣

工程名称

城东镇郑先荣农村自建房

图名

一层平面图

项目编号	
专 业	建 筑
设计阶段	
比 例	
日 期	2025. 1
版 次	

贵州省建设工程设计专用章

中庚工程技术有限公司 (盖章处)

资质等级范围: 建筑行业(人防工程、建筑工程)乙级; 市政行业乙级; 电力行业乙级; 风景园林工程设计专项乙级。可承担建筑装饰工程设计、建筑幕墙工程设计、轻型钢结构工程设计、建筑智能化系统设计、照明工程设计和消防设施工程设计范围内的乙级专项工程设计业务。

资质证书编号: A352012222 有效期至: 2026年07月07日

贵州省住房和城乡建设厅监制

(审图专用章盖章处)

暖通


电气

给排水


结构

建筑

会签

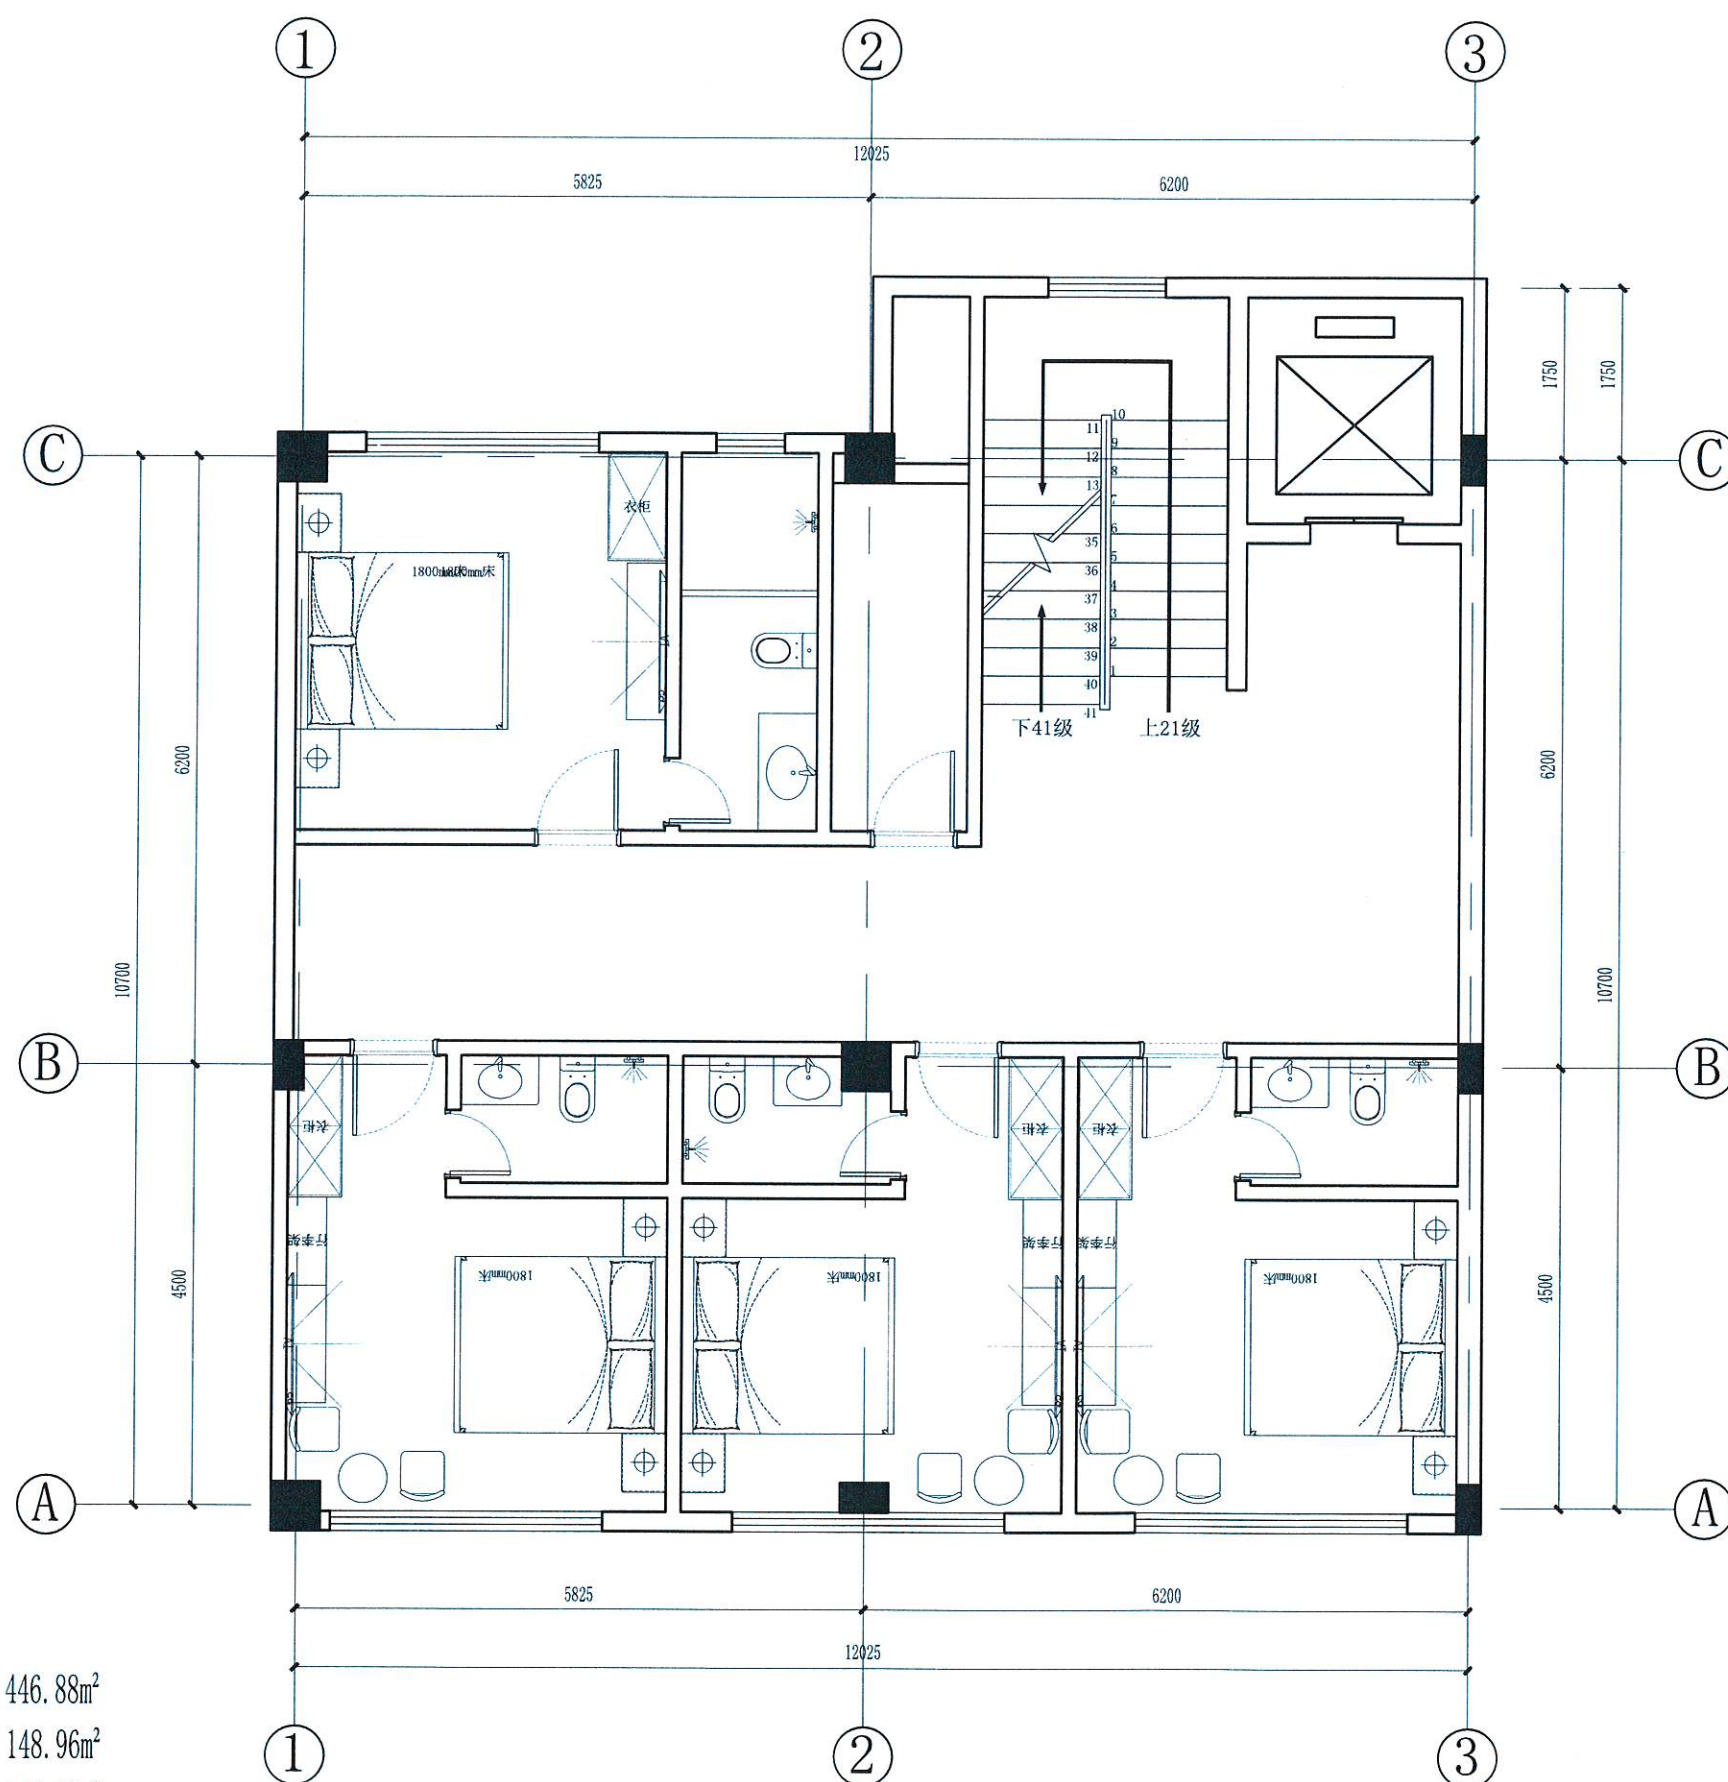

总建筑面积: 446.88m²
一层面积: 148.96m²
二层面积: 148.96m²
三层面积: 148.96m²

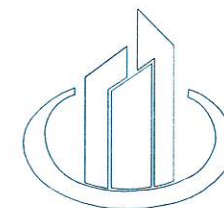

中庚工程
ZHONG GENG ENGINEERING

中庚工程技术有限公司
Zhonggeng Engineering Technology Co., Ltd

说明:

审 定	金维宁	金维宁
审 核	王秀芬	王秀芬
项目负责人	刘 洋	刘 洋
专业负责人	刘 洋	刘 洋
校 对	王秀芬	王秀芬
设 计	何 睿	何 睿
绘 图	何 睿	何 睿

建设单位

郑先荣


工程名称

城东镇郑先荣农村自建房

图名


二层平面图

项目编号	
专 业	建 筑
设计阶段	
比 例	
日期	2025.1

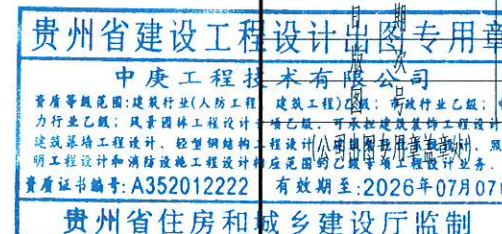


(审图专用章盖章处)

会 审 建 筑 结 构 给 排 水 电 气 暖 通

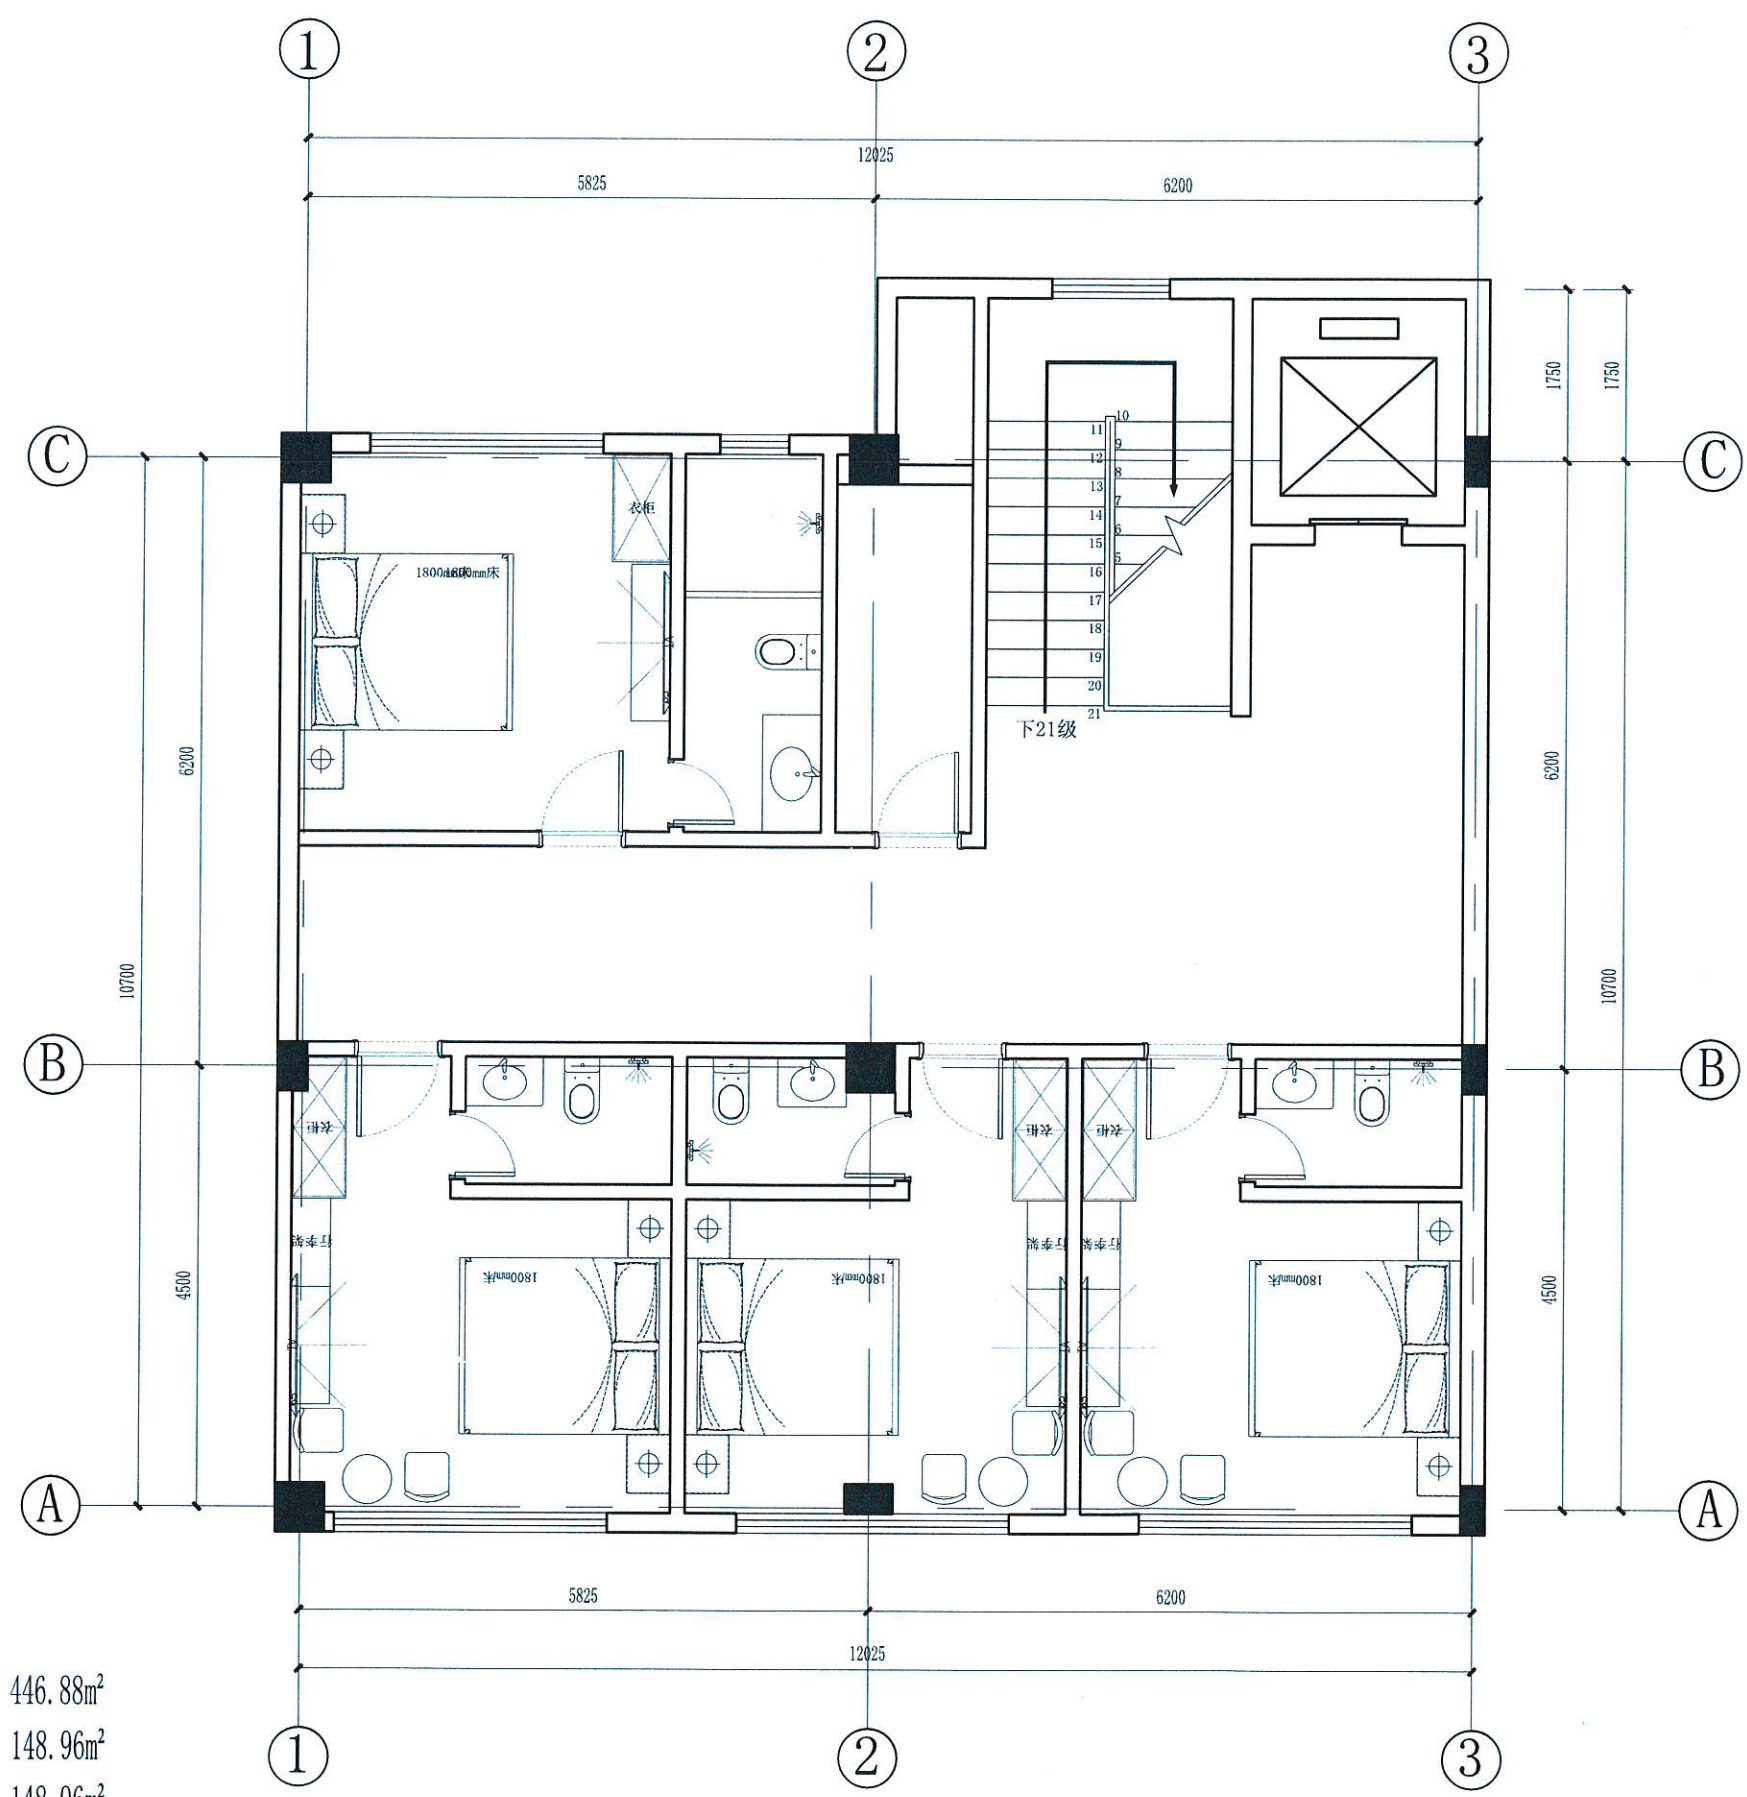

总建筑面积: 446.88m²
一层面积: 148.96m²
二层面积: 148.96m²
三层面积: 148.96m²

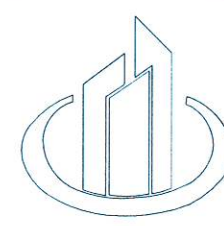

中庚工程
ZHONG GENG ENGINEERING

中庚工程技术有限公司
Zhonggeng Engineering Technology Co., Ltd

说明:

审 定	金维宁	金维宁
审 核	王秀芬	王秀芬
项目负责人	刘 洋	刘 洋
专业负责人	刘 洋	刘 洋
校 对	王秀芬	王秀芬
设 计	何 榕	何 榕
绘 图	何 榕	何 榕

建设单位

郑先荣


工程名称

城东镇郑先荣农村自建房

图名

三层平面图

项目编号	
专 业	建 筑
设计阶段	
比 例	
日 期	2025. 1

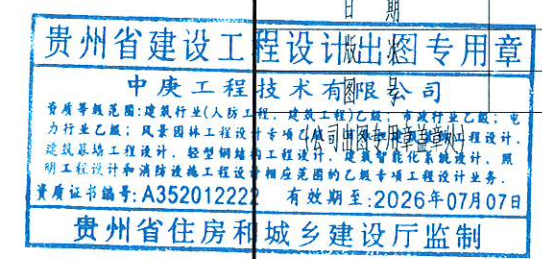

(审图专用章盖章处)

暖通



电气

给排水

结构

建筑

会签

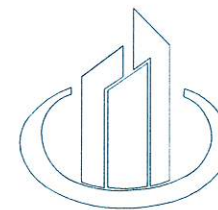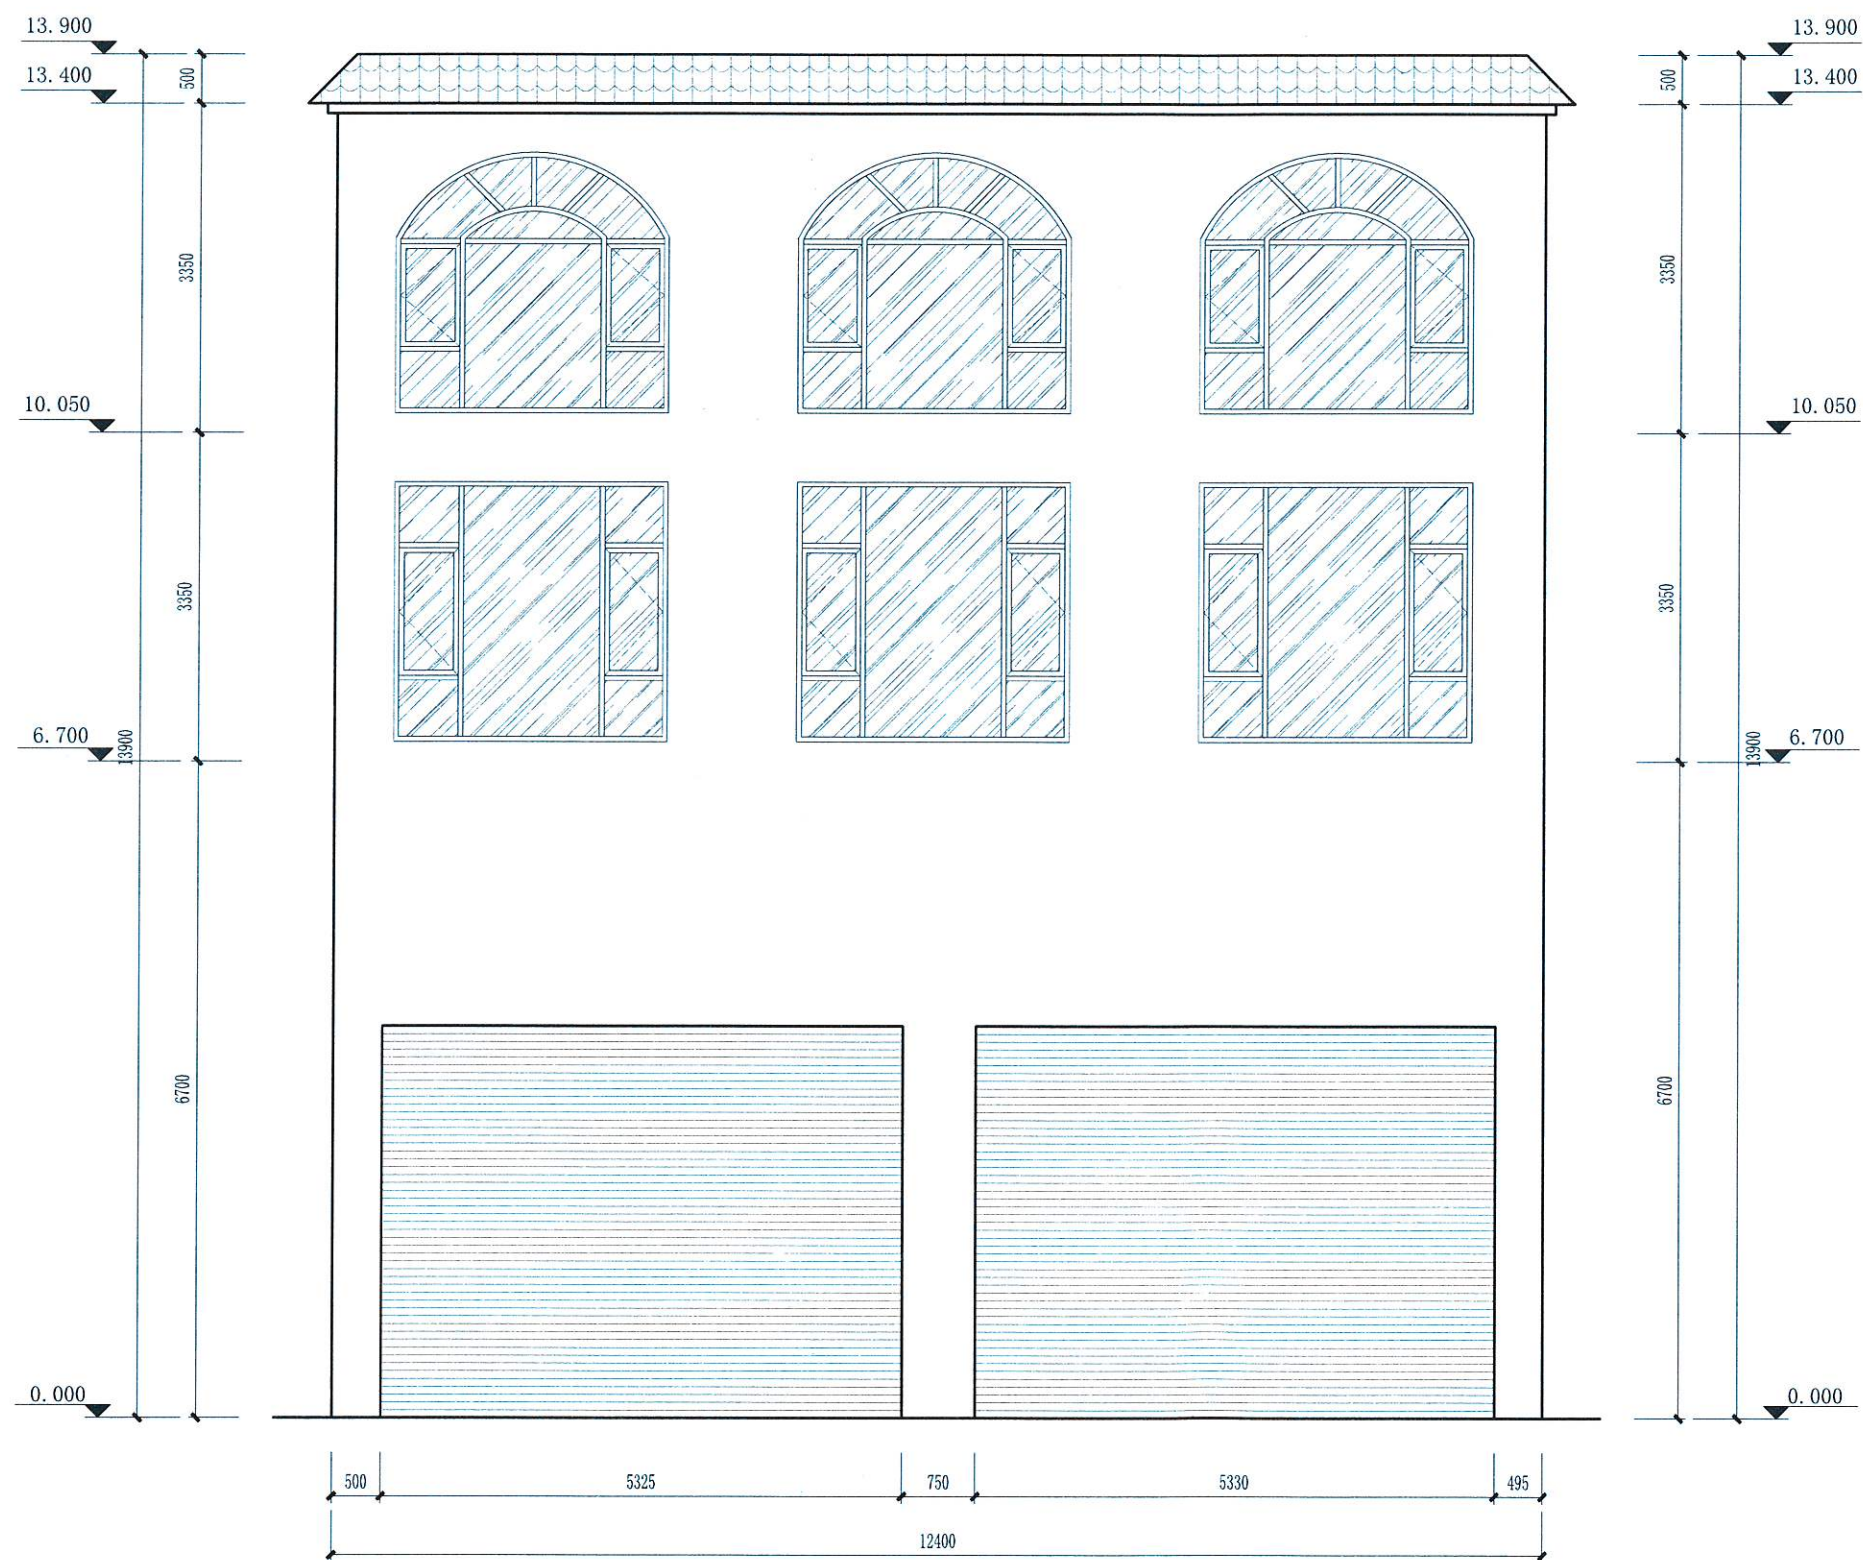

中庚工程
ZHONG GENG ENGINEERING

中庚工程技术有限公司
Zhonggeng Engineering Technology Co., Ltd

说明:

审 定	金维宁	金维宁
审 核	王秀芬	王秀芬
项目负责人	刘 洋	刘 洋
专业负责人	刘 洋	刘 洋
校 对	王秀芬	王秀芬
设 计	何 榕	何 榕
绘 图	何 榕	何 榕

建设单位

郑先荣


工程名称

城东镇郑先荣农村自建房

图名

正立面图

项目编号	
专 业	建 筑
设计阶段	
比 例	
日 期	2025.1
版 次	
图 号	

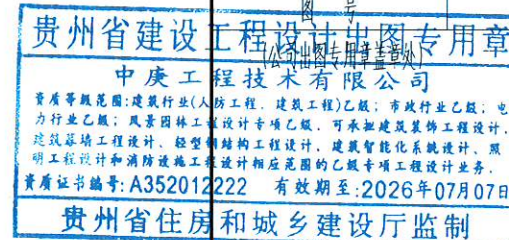

(审图专用章盖章处)

暖通



电气

给排水

结构

建筑

会签

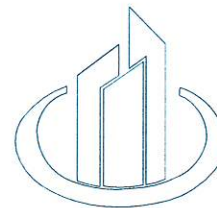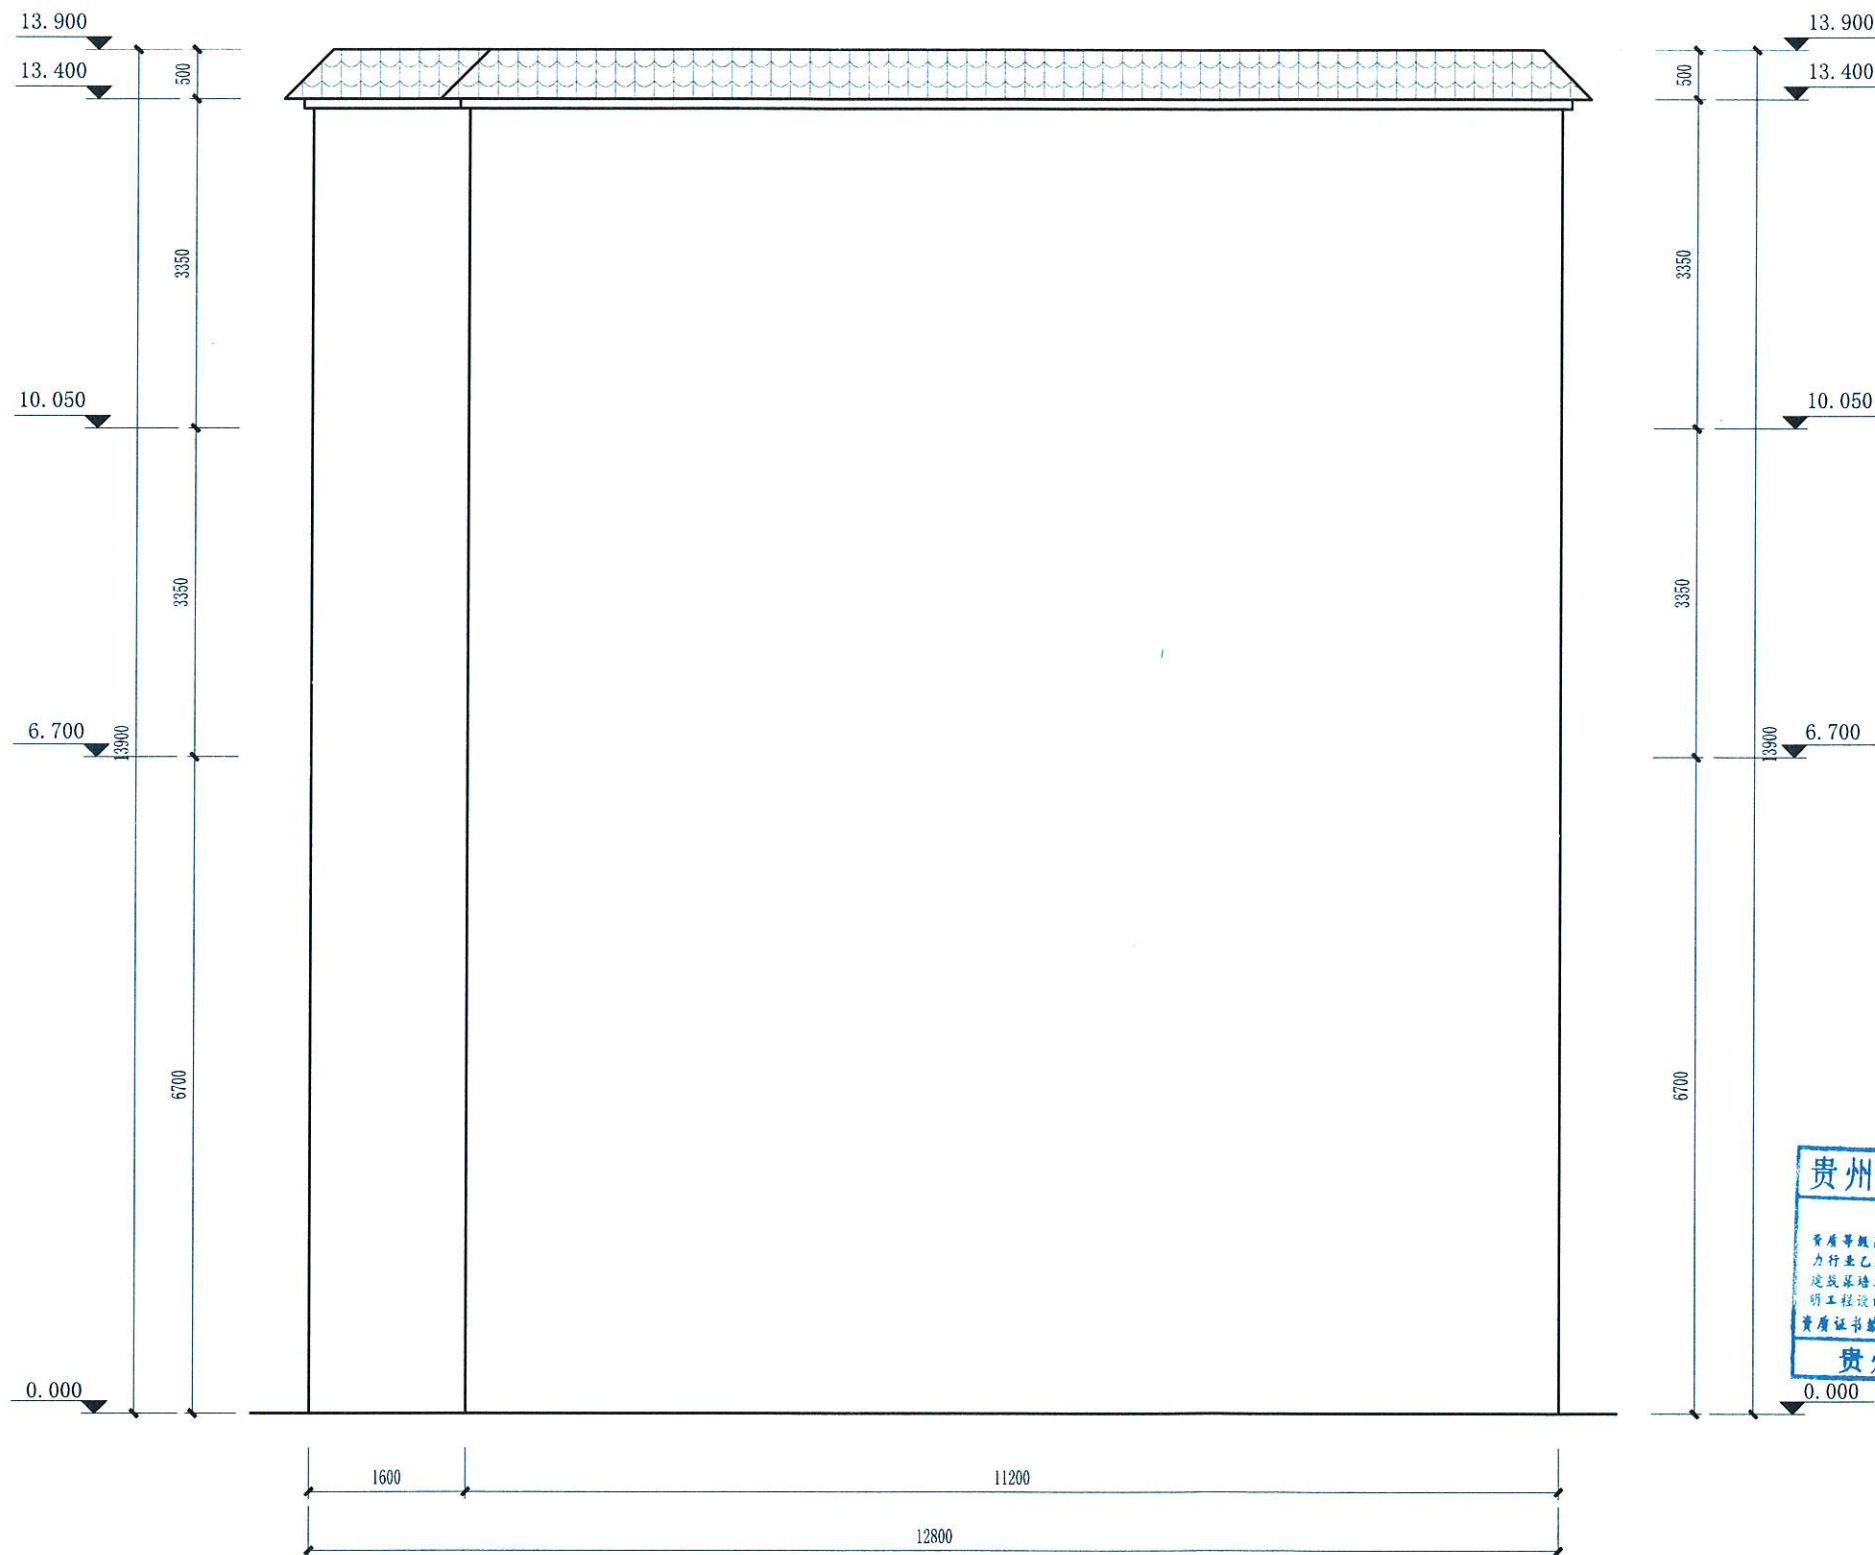

中庚工程
ZHONG GENG ENGINEERING

中庚工程技术有限公司
Zhonggeng Engineering Technology Co., Ltd

说明:

审 定	金维宁	金维宁
审 核	王秀芬	王秀芬
项目负责人	刘 洋	刘 洋
专业负责人	刘 洋	刘 洋
校 对	王秀芬	王秀芬
设 计	何 睿	何 睿
绘 图	何 睿	何 睿

建设单位

郑先荣

工程名称

城东镇郑先荣农村自建房


图名

左立面图

项目编号

建 筑

2025.1

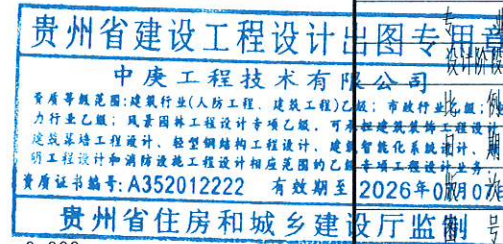

(公司出图专用章盖章处)

(审图专用章盖章处)