


宗 地 图

单位: m . m²

宗地面积:126.05平方米

权利人: 李梅香

梅县区城东镇汾水村二队吴屋8号

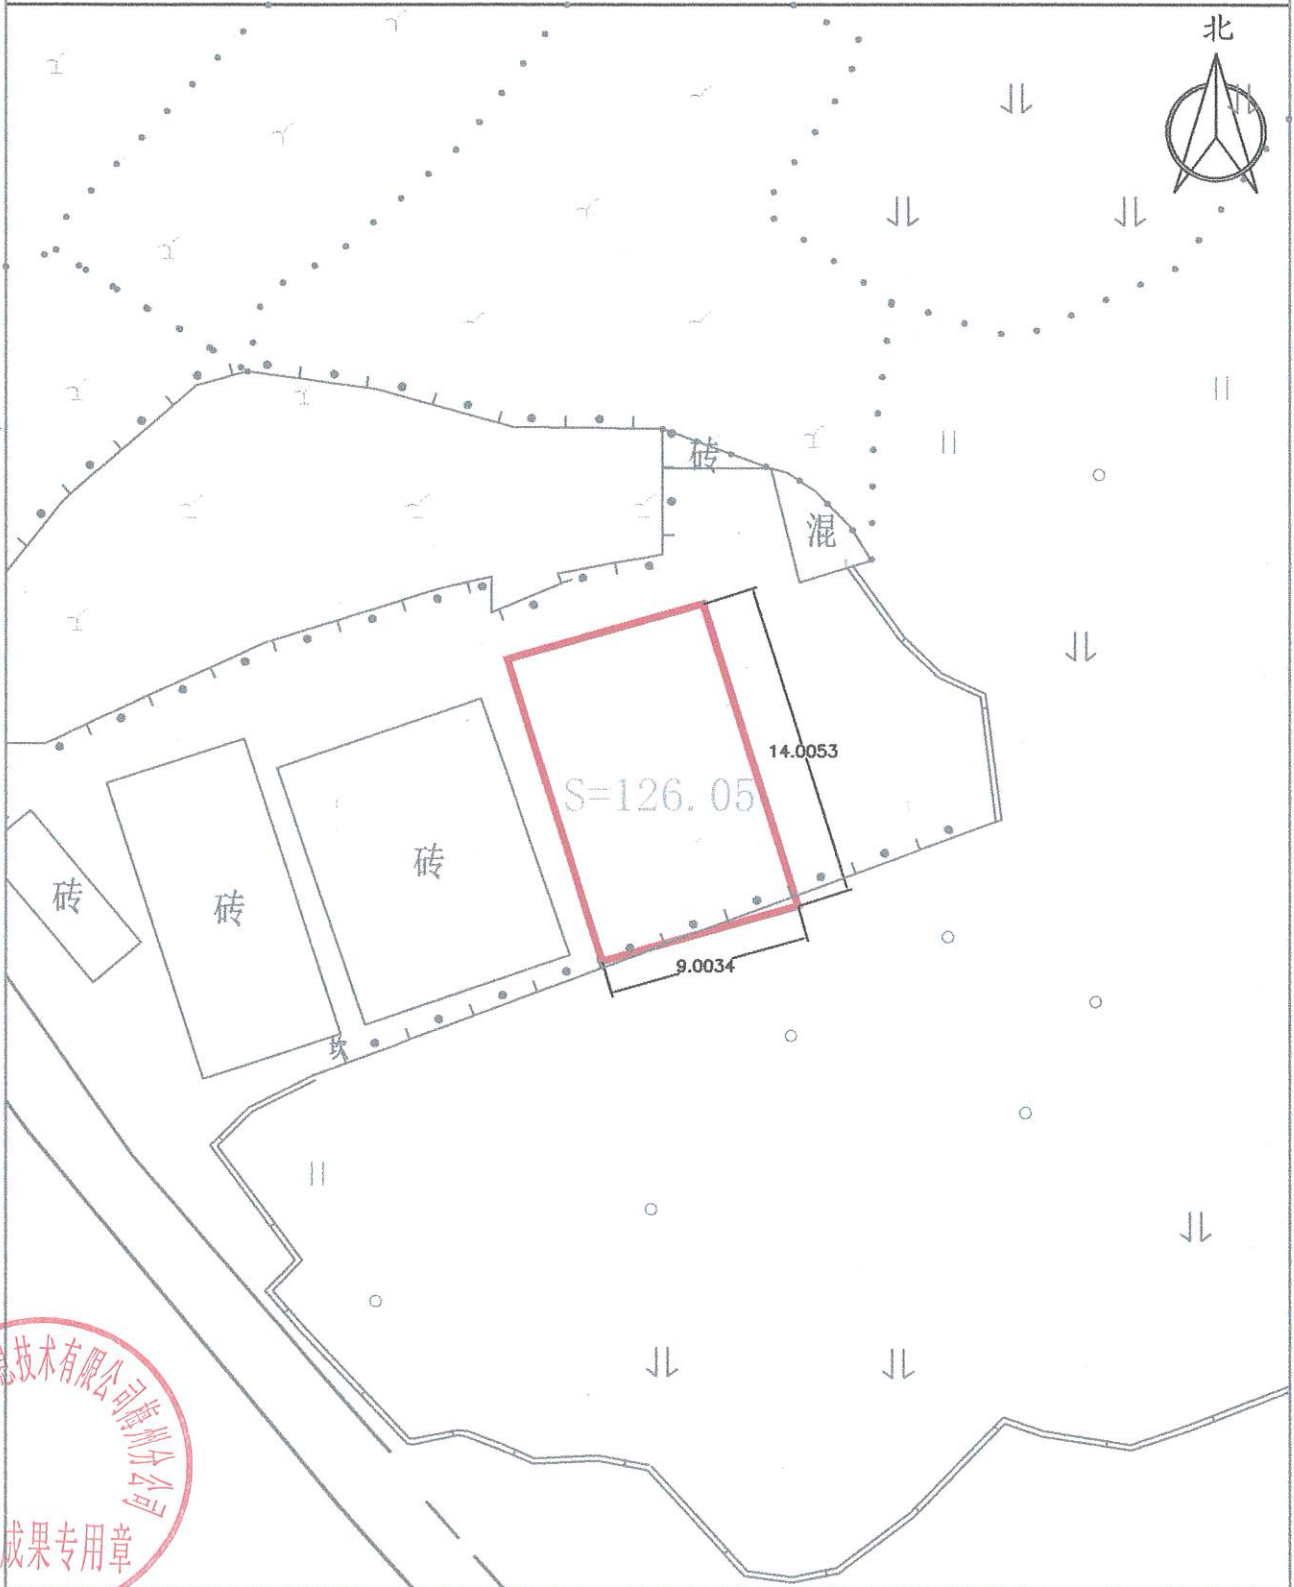

广东广量测绘信息技术有限公司梅州分公司



备注 红线范围为所在位置

测绘编号:MXCDFS001

测绘日期:2025年03月

审核日期:2025年04月

1:250

测绘员:冯志铨

审核员:罗伟杰