

梅州市人民政府

梅市府征〔2025〕15号

梅州市人民政府征收土地预公告

依照《中华人民共和国土地管理法》《中华人民共和国土地管理法实施条例》《广东省土地管理条例》有关规定，因公共利益的需要，需征收梅州市梅县区水车镇坑尾村第七股份经济合作社，水车镇坑尾村第八股份经济合作社；梅南镇上村村二队股份经济合作社；南口镇太平村桔树一、桔树二、桔树三、丰山股份经济合作社；南口镇龙塘股份经济联合社，南口镇侨乡股份经济联合社；城东镇竹洋村秀水股份经济合作社；石扇镇股份经济联合总社，石扇镇银钱村射猎股份经济合作社，石扇镇银钱村石牌、下楼股份经济合作社；白渡镇赋梅村垂裕股份经济合作社，白渡镇赋梅村小步股份经济合作社；松口镇松郊村第五股份经济合作社；隆文镇岩前村上新、下新、司一、司二、楼下股份经济合作社；桃尧镇麻坝村河口股份经济合作社的集体土地。现将拟征收土地情况公告如下：

一、拟征收土地的目的：用于城镇建设用地。

二、拟征收土地的位置和范围：梅州市梅县区水车镇坑尾村，梅南镇罗田上村，南口镇太平村、竹香村，城东镇竹洋村，石扇镇银钱村，白渡镇赋梅村，松口镇镇郊村，隆文镇岩前村，桃尧镇麻坝村。（详见梅州市梅县区征地预告附图，测绘编号：MXZLS-1—MXZLS-10）

实际征收土地范围以最终批准文件为准。

三、拟征收土地面积：1.5334 公顷（23.0010 亩）。

四、公告期限：2025 年 5 月 22 日至 2025 年 6 月 5 日

五、工作安排：2025 年 5 月 23 日至 2025 年 6 月 23 日，梅县区人民政府将组织相关部门对土地的位置、权属、地类、面积，农村村民住宅，其他地上附着物和青苗等进行现状调查，请各相关单位和个人相互知照，并予以配合。调查结果将与拟征收土地的所有权人、使用权人等利害关系人共同确认。

六、其他事项

自本预告发布之日起，任何单位和个人不得在拟征收土地范围内抢栽抢建；违反规定抢栽抢建的，对于抢栽抢建的部分不予补偿。



特此公告。

附件：梅州市梅县区征地预告附图（MXZLS-1—MXZLS-10）

梅州市人民政府

2025年5月21日

梅州市梅县区征地预告附图

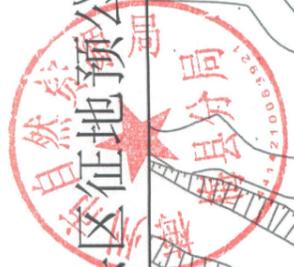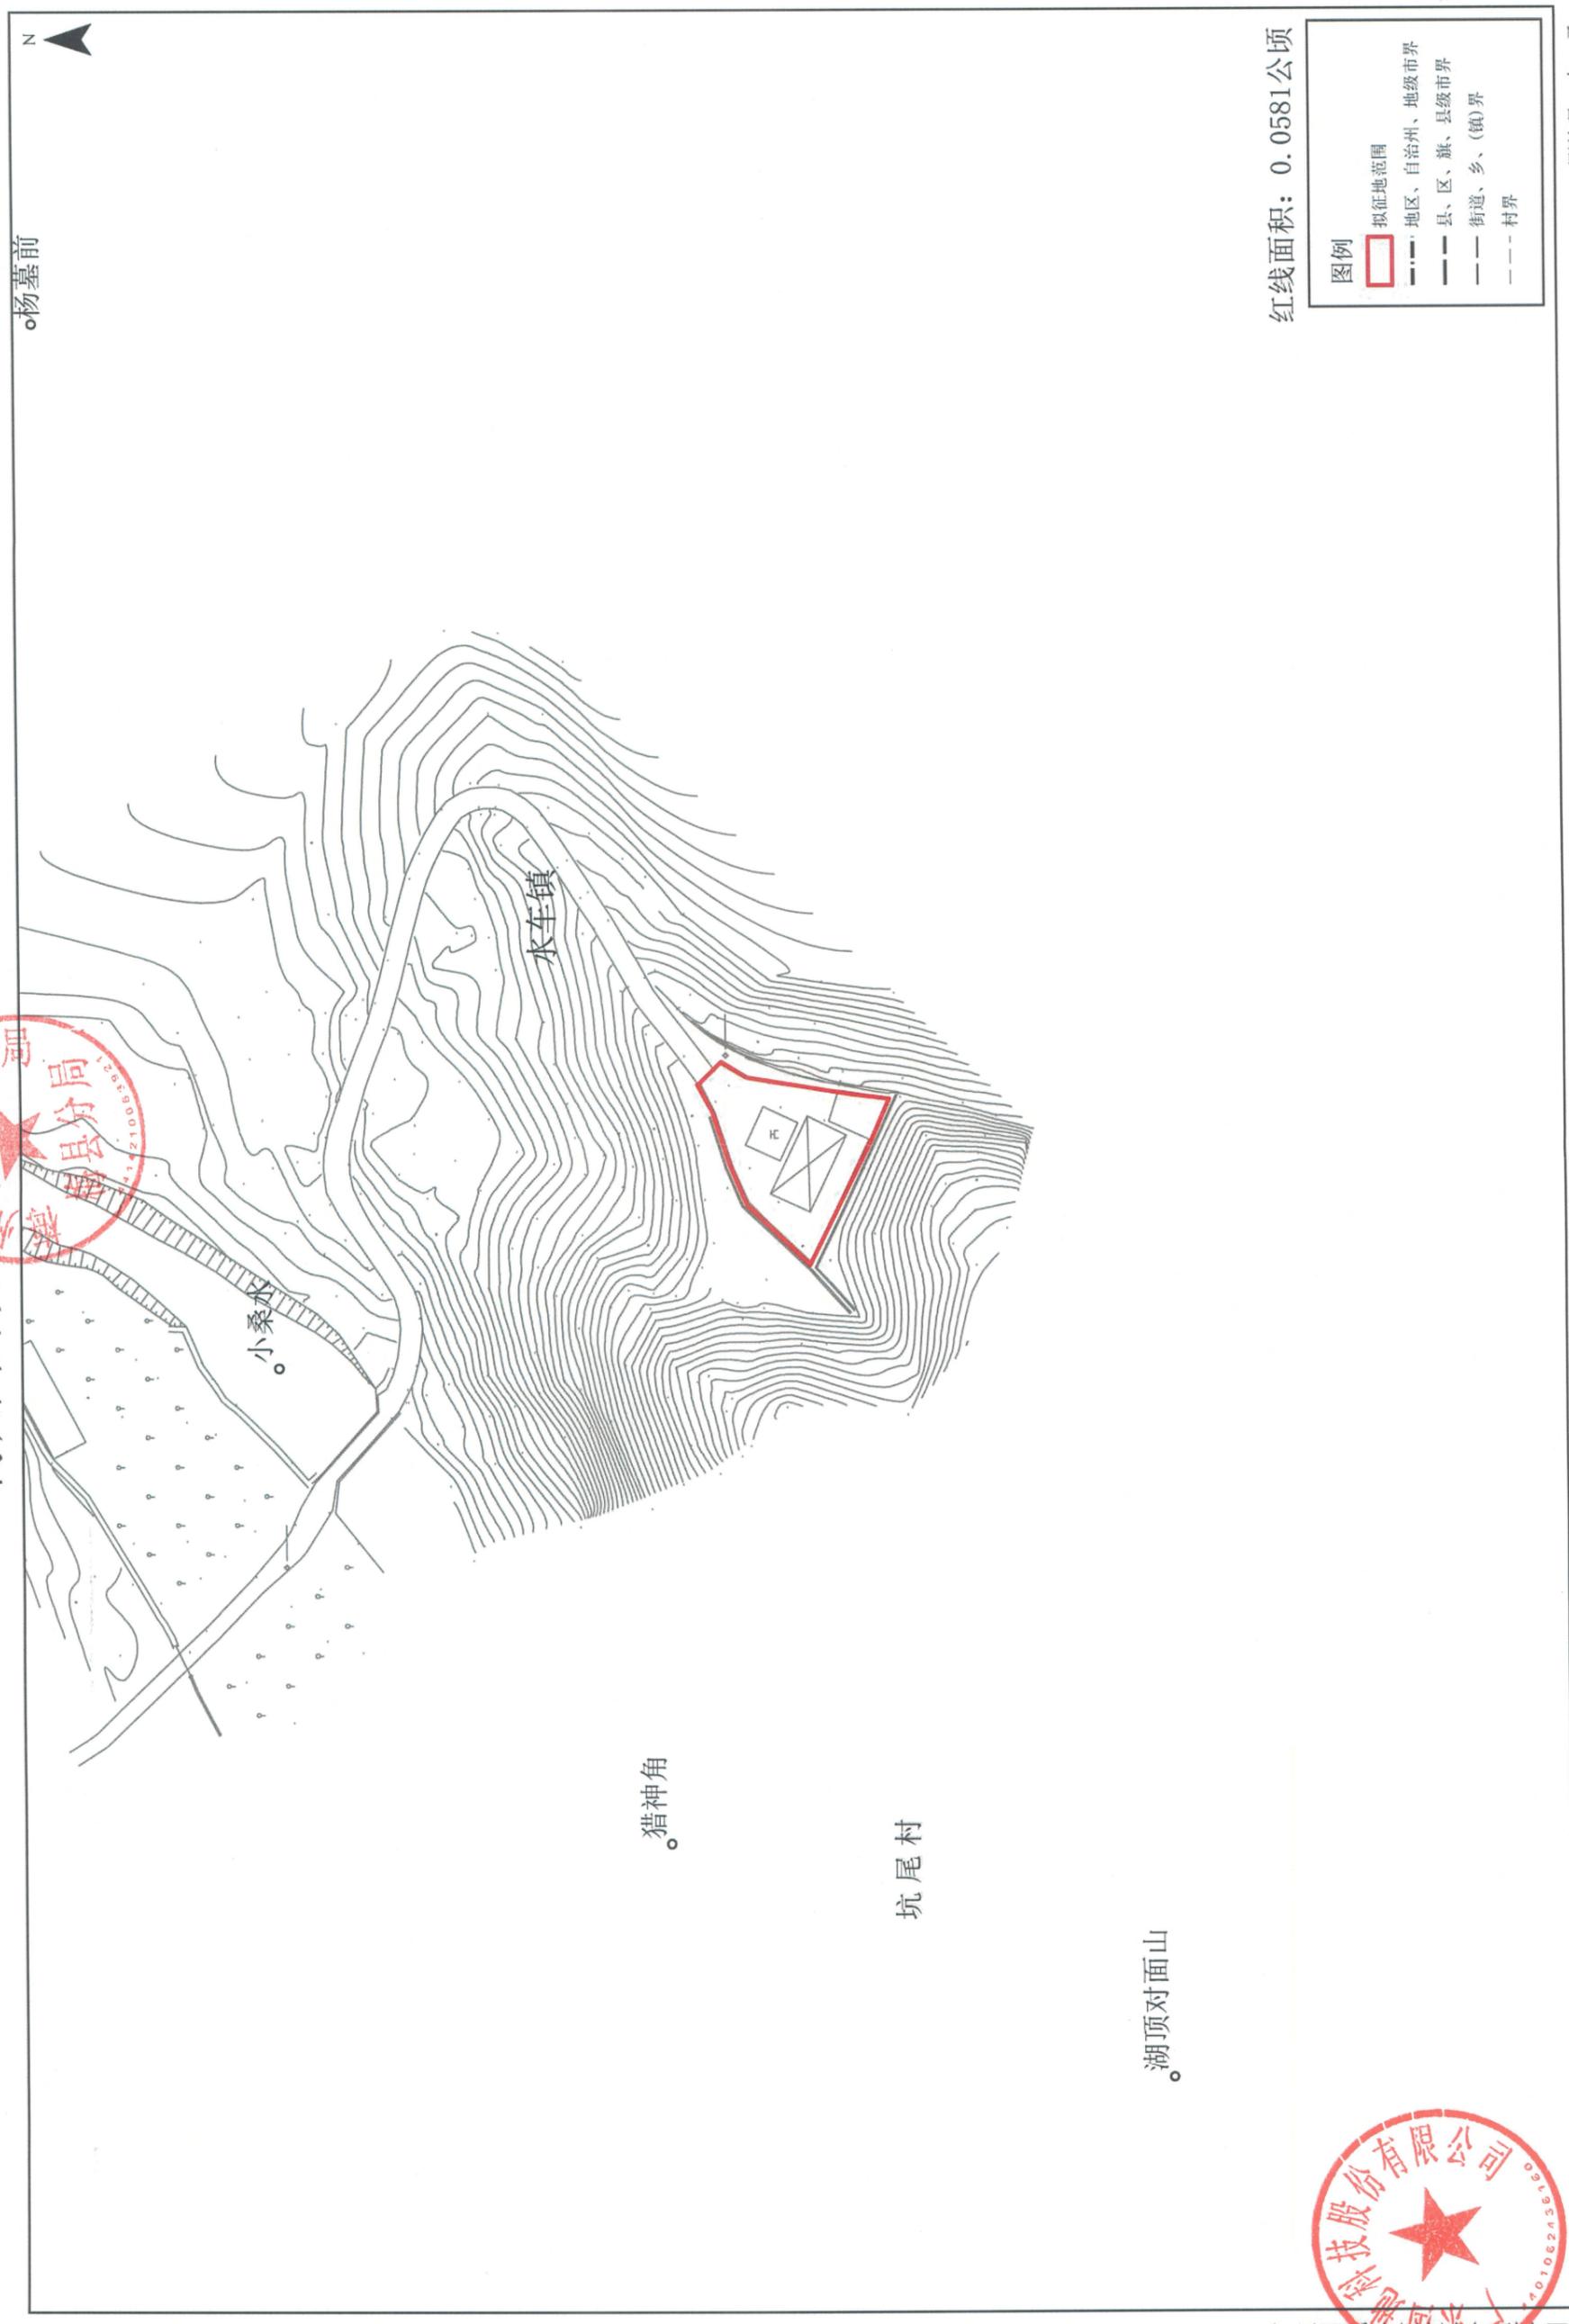


测绘员: 向勇
制图员: 黄杰章
审图员: 彭尧林

1:1,000

测绘编号: MXZLS-1
测绘日期: 2025年4月
审核日期: 2025年4月

梅州市梅县区征地预告附图

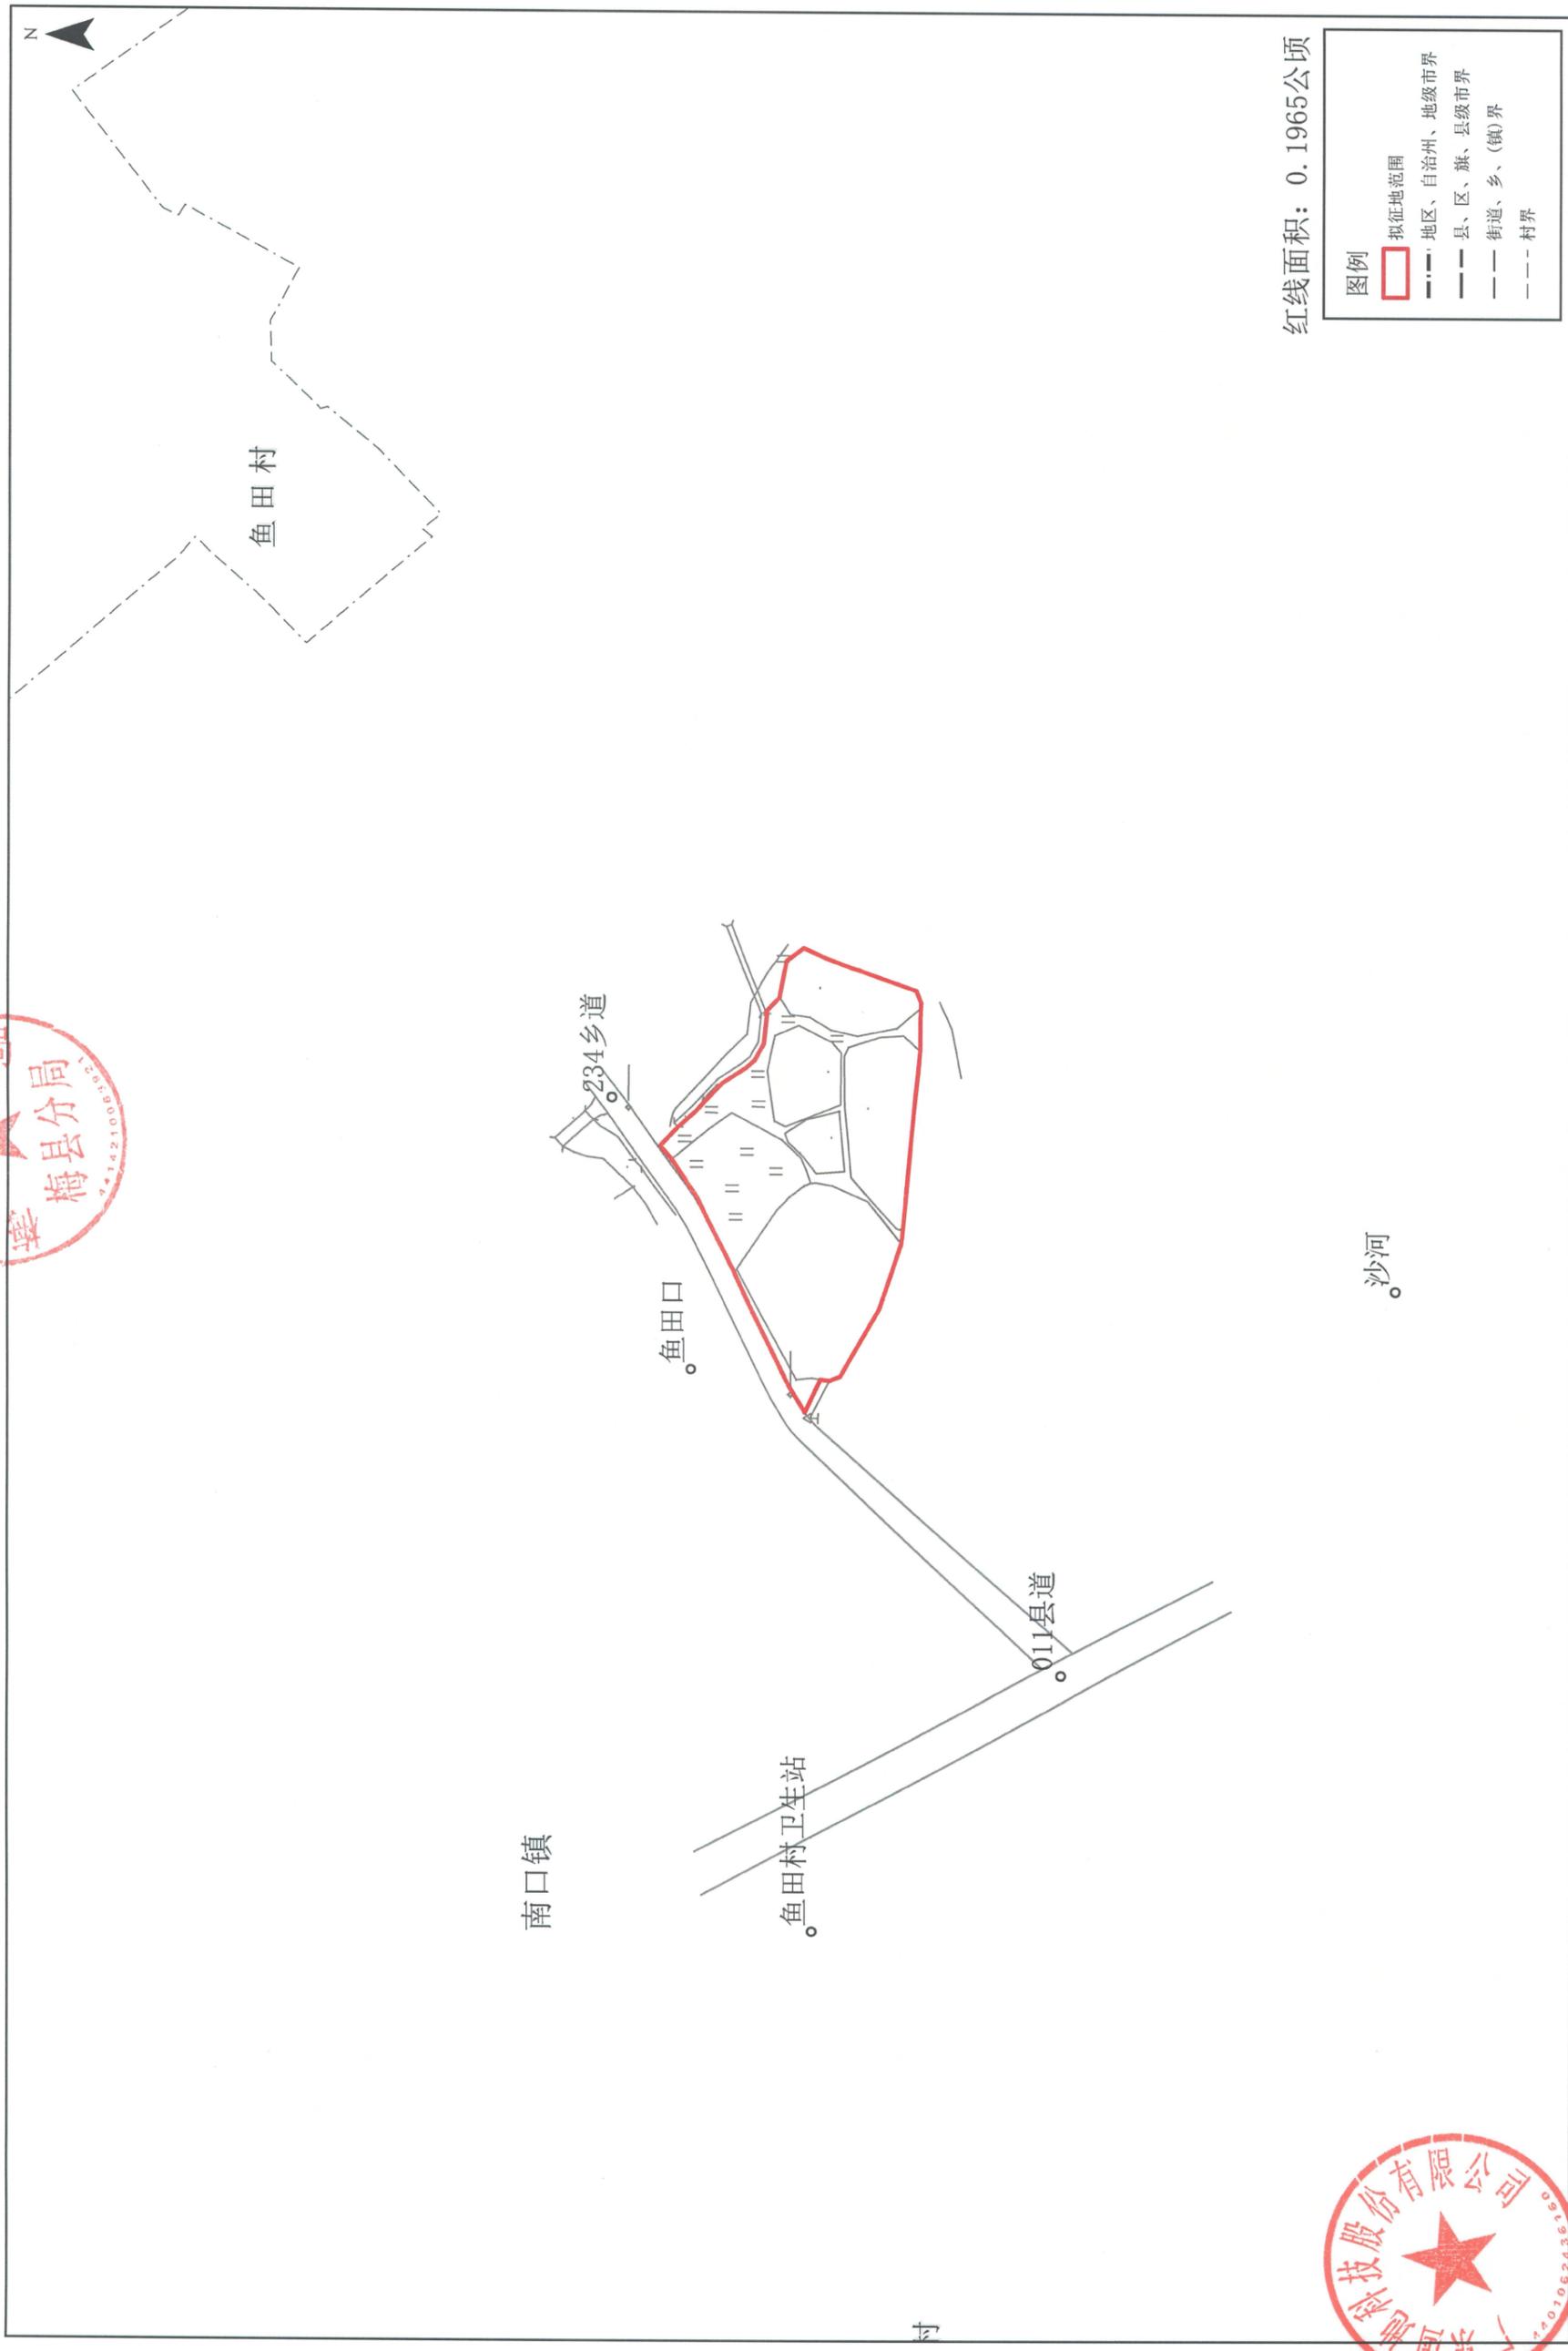

红线面积：0.1965公顷

图例	拟征地范围
	地区、自治州、地级市界
	县、区、旗、县级市界
	街道、乡、(镇)界
	村界



测绘员：向勇
制图员：黄杰章
审图员：彭尧林



测绘编号：MXZLS-3
测绘日期：2025年4月
审核日期：2025年4月

1:1,000

梅州市梅县区征地预告附图

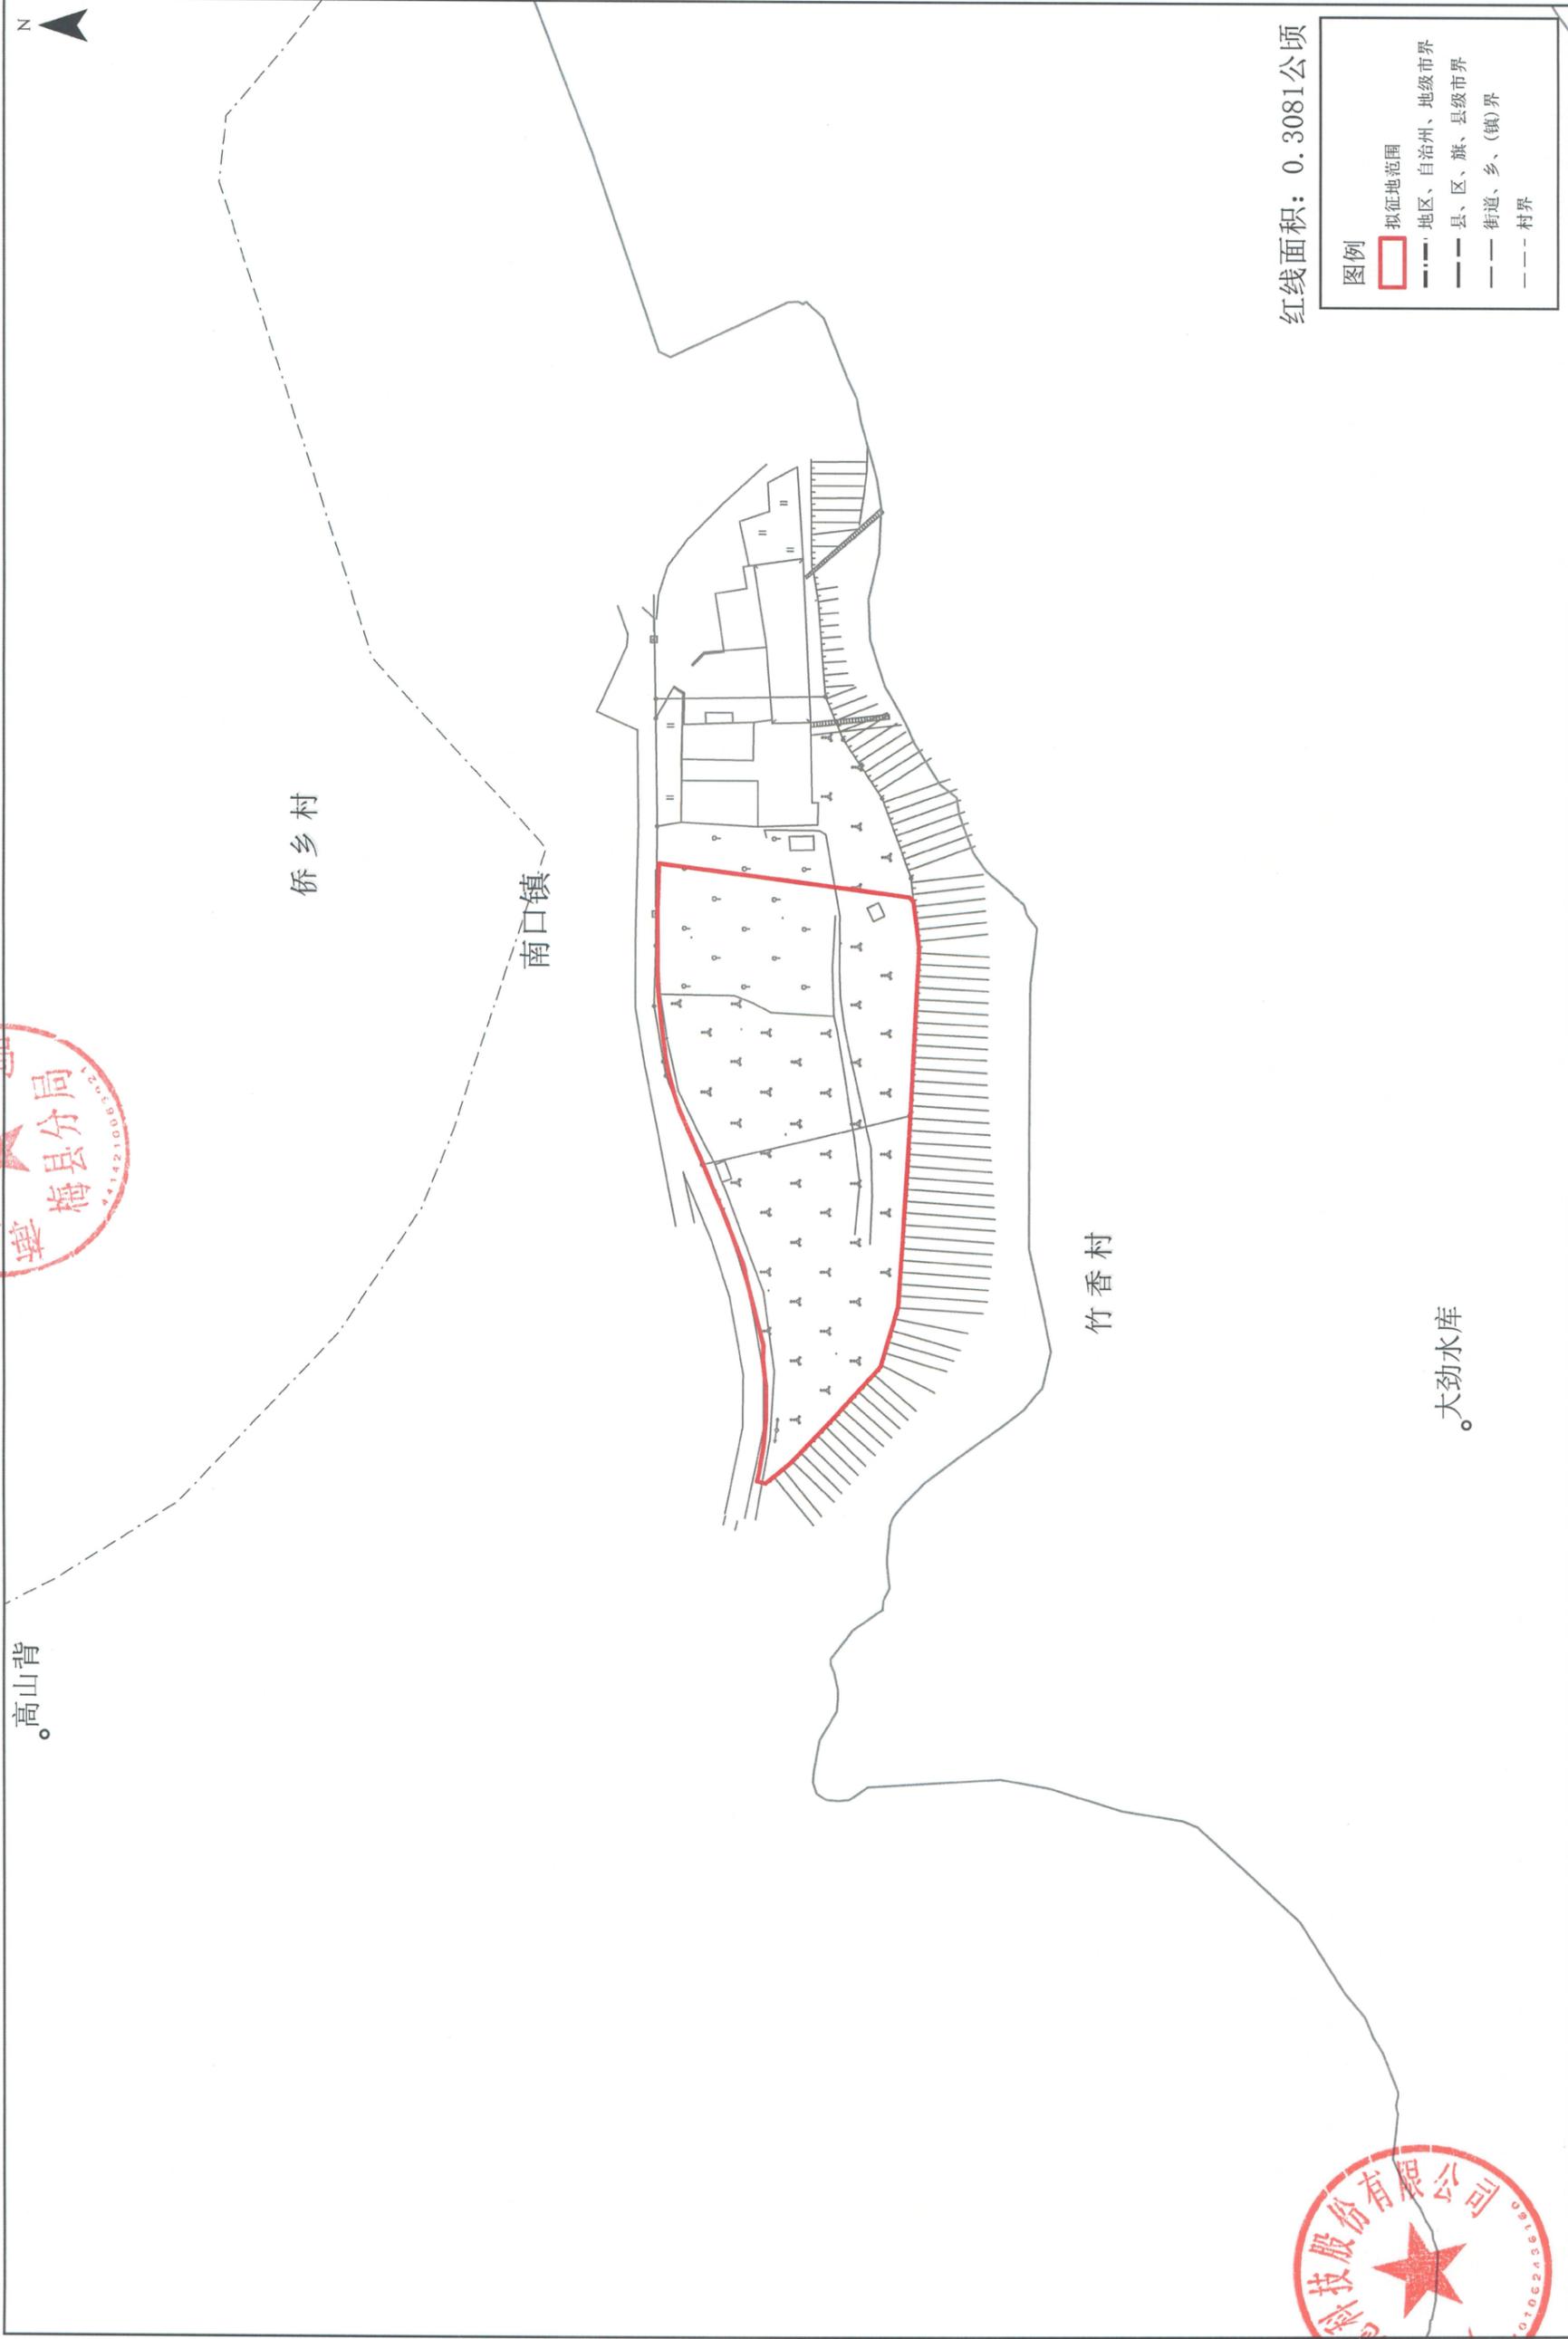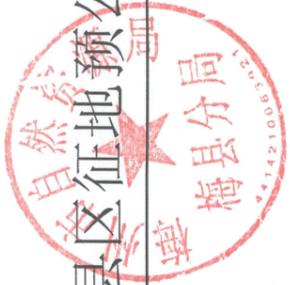

广东国地科技股份有限公司



红线面积：0.3081公顷

测绘编号：MXZLS-4
测绘日期：2025年4月
审核日期：2025年4月

1:1,000

测绘员：向勇
制图员：黄杰章
审图员：彭尧林

梅州市梅县区征地预告附图

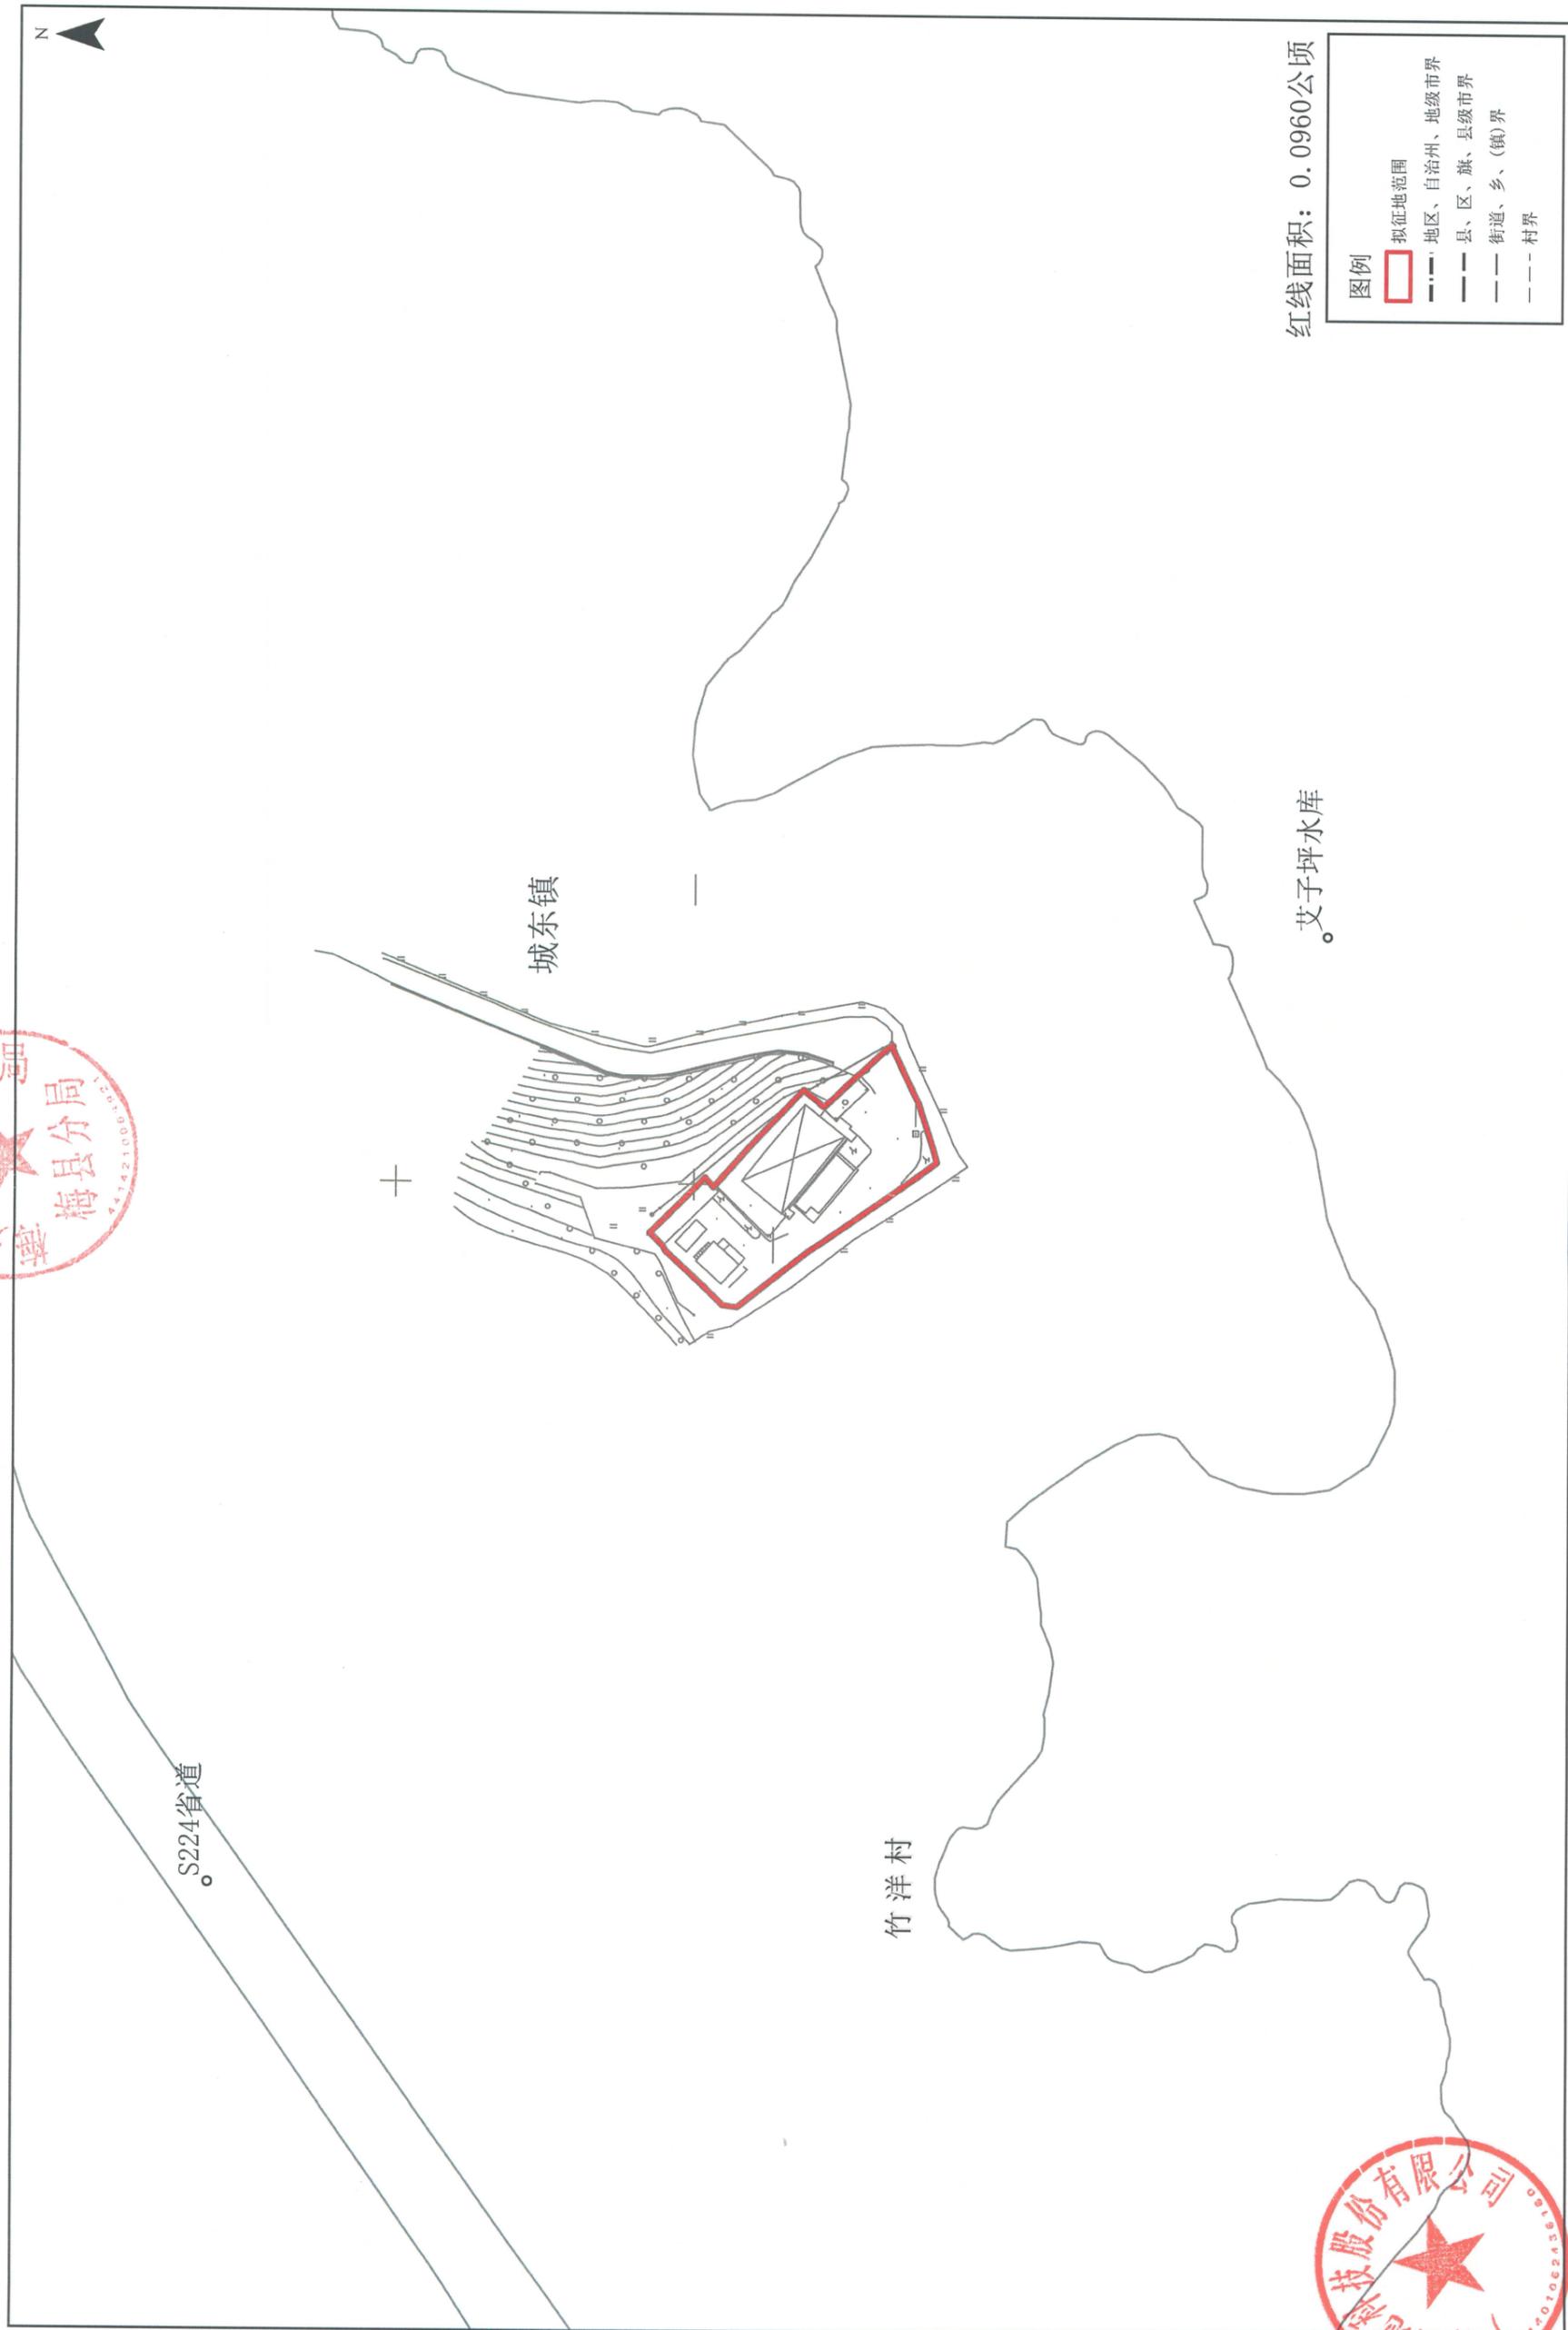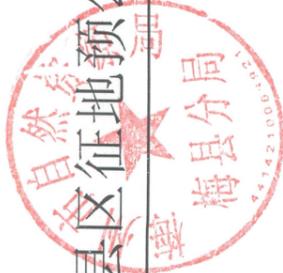

红线面积：0.0960公顷

图例

- 拟征地范围
- 地区、自治州、地级市界
- 县、区、旗、县级市界
- 街道、乡、(镇)界
- 村界

广东国地科技股份有限公司



测绘编号：MXZLS-5
测绘日期：2025年4月
审核日期：2025年4月

1:1,000

测绘员：向勇
制图员：黄杰章
审图员：彭尧林


梅州市梅县区征地预告附图



白渡镇农喜农资经营部

S332省道

白渡镇

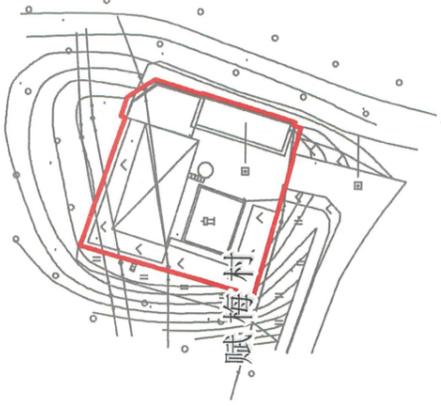

白渡村

红线面积：0.0722公顷

图例

- 拟征地范围
- 地区、自治州、地级市界
- 县、区、旗、县级市界
- 街道、乡、(镇)界
- 村界

广东国地科技股份有限公司



测绘编号：MXZLS-7
测绘日期：2025年4月
审核日期：2025年4月

1:1,000

测绘员：向勇
制图员：黄杰章
审图员：彭岑林

梅州市梅县区征地预告附图



红线面积: 0.0779公顷

图例

- 拟征地范围
- 地区、自治州、地级市界
- 县、区、旗、县级市界
- 街道、乡、(镇)界
- 村界

测绘员: 向勇
制图员: 黄杰章
审图员: 彭尧林

蚂蝗塘

官坪村

松口镇

松郊村

镇郊村

中国石化加油站

梅州威彪编织带有限公司


广东国地科技股份有限公司



测绘编号: MXZLS-8
测绘日期: 2025年4月
审核日期: 2025年4月

1:1,000

梅州市梅县区征地预告附图

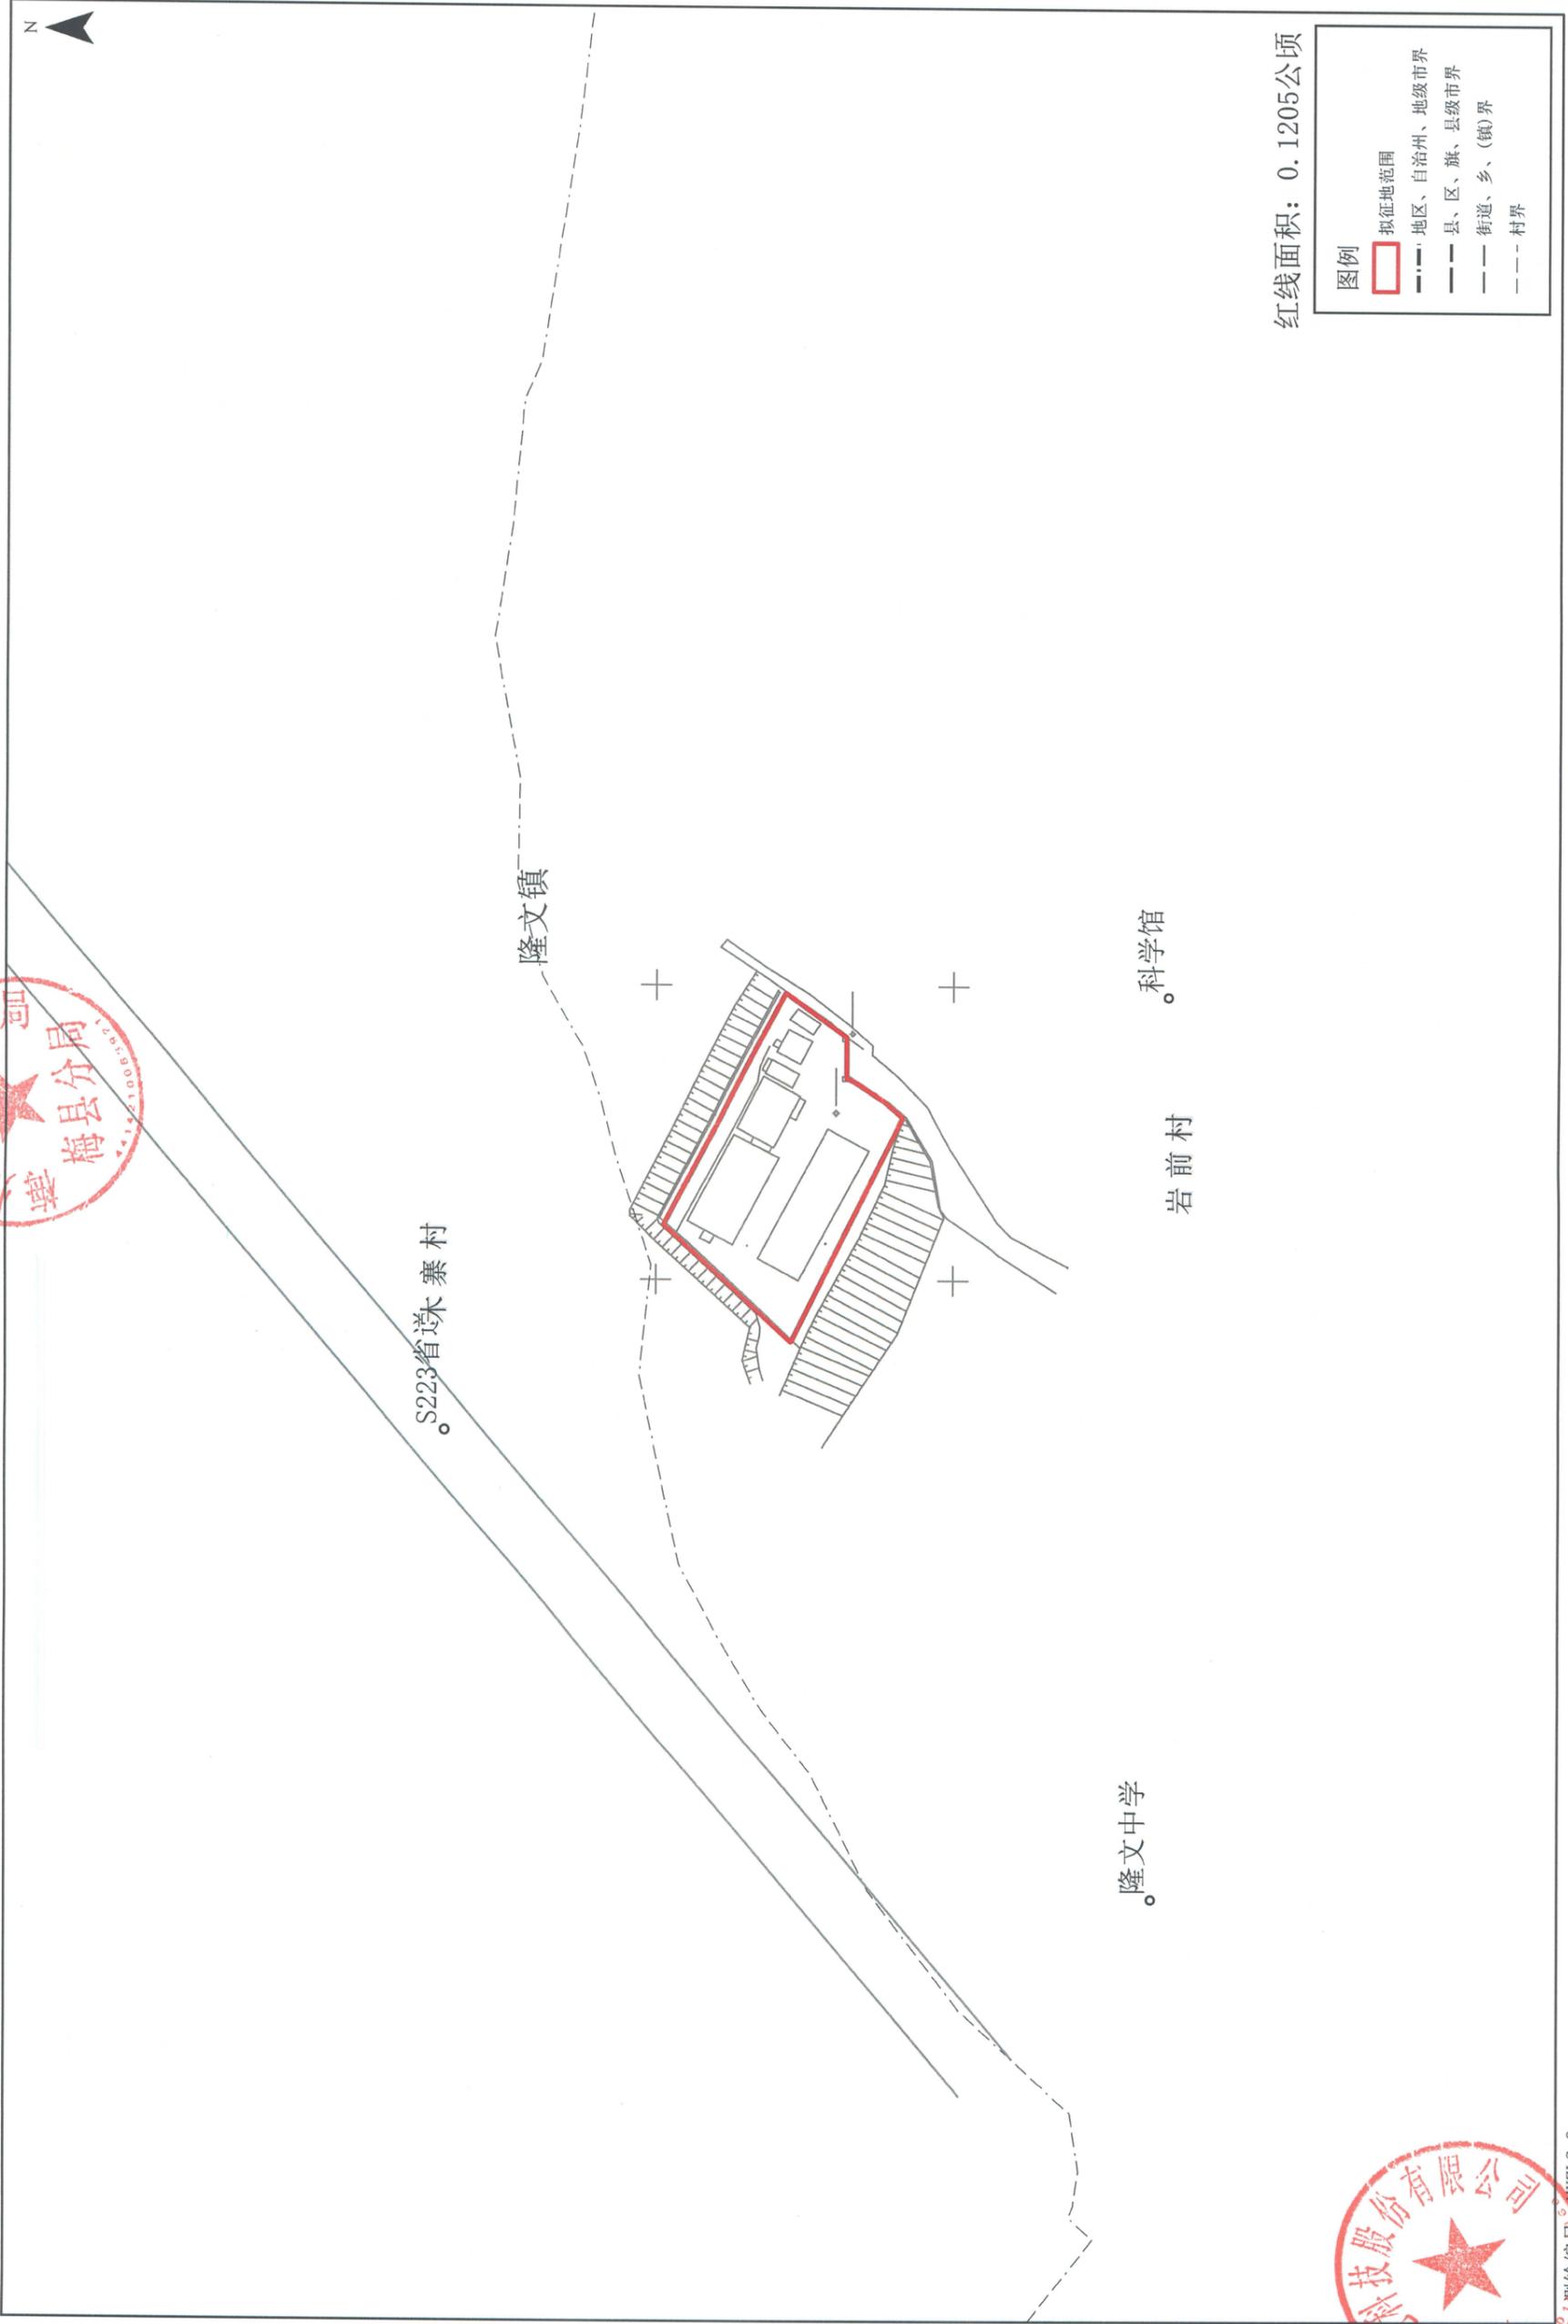

红线面积: 0.1205公顷

图例	拟征地范围
	地区、自治州、地级市界
	县、区、旗、县级市界
	街道、乡、(镇)界
	村界


测绘员: 向勇
制图员: 黄杰章
审图员: 彭尧林



测绘编号: MXZLS-9
测绘日期: 2025年4月
审核日期: 2025年4月

1:1,000

梅州市梅县区征地预告附图

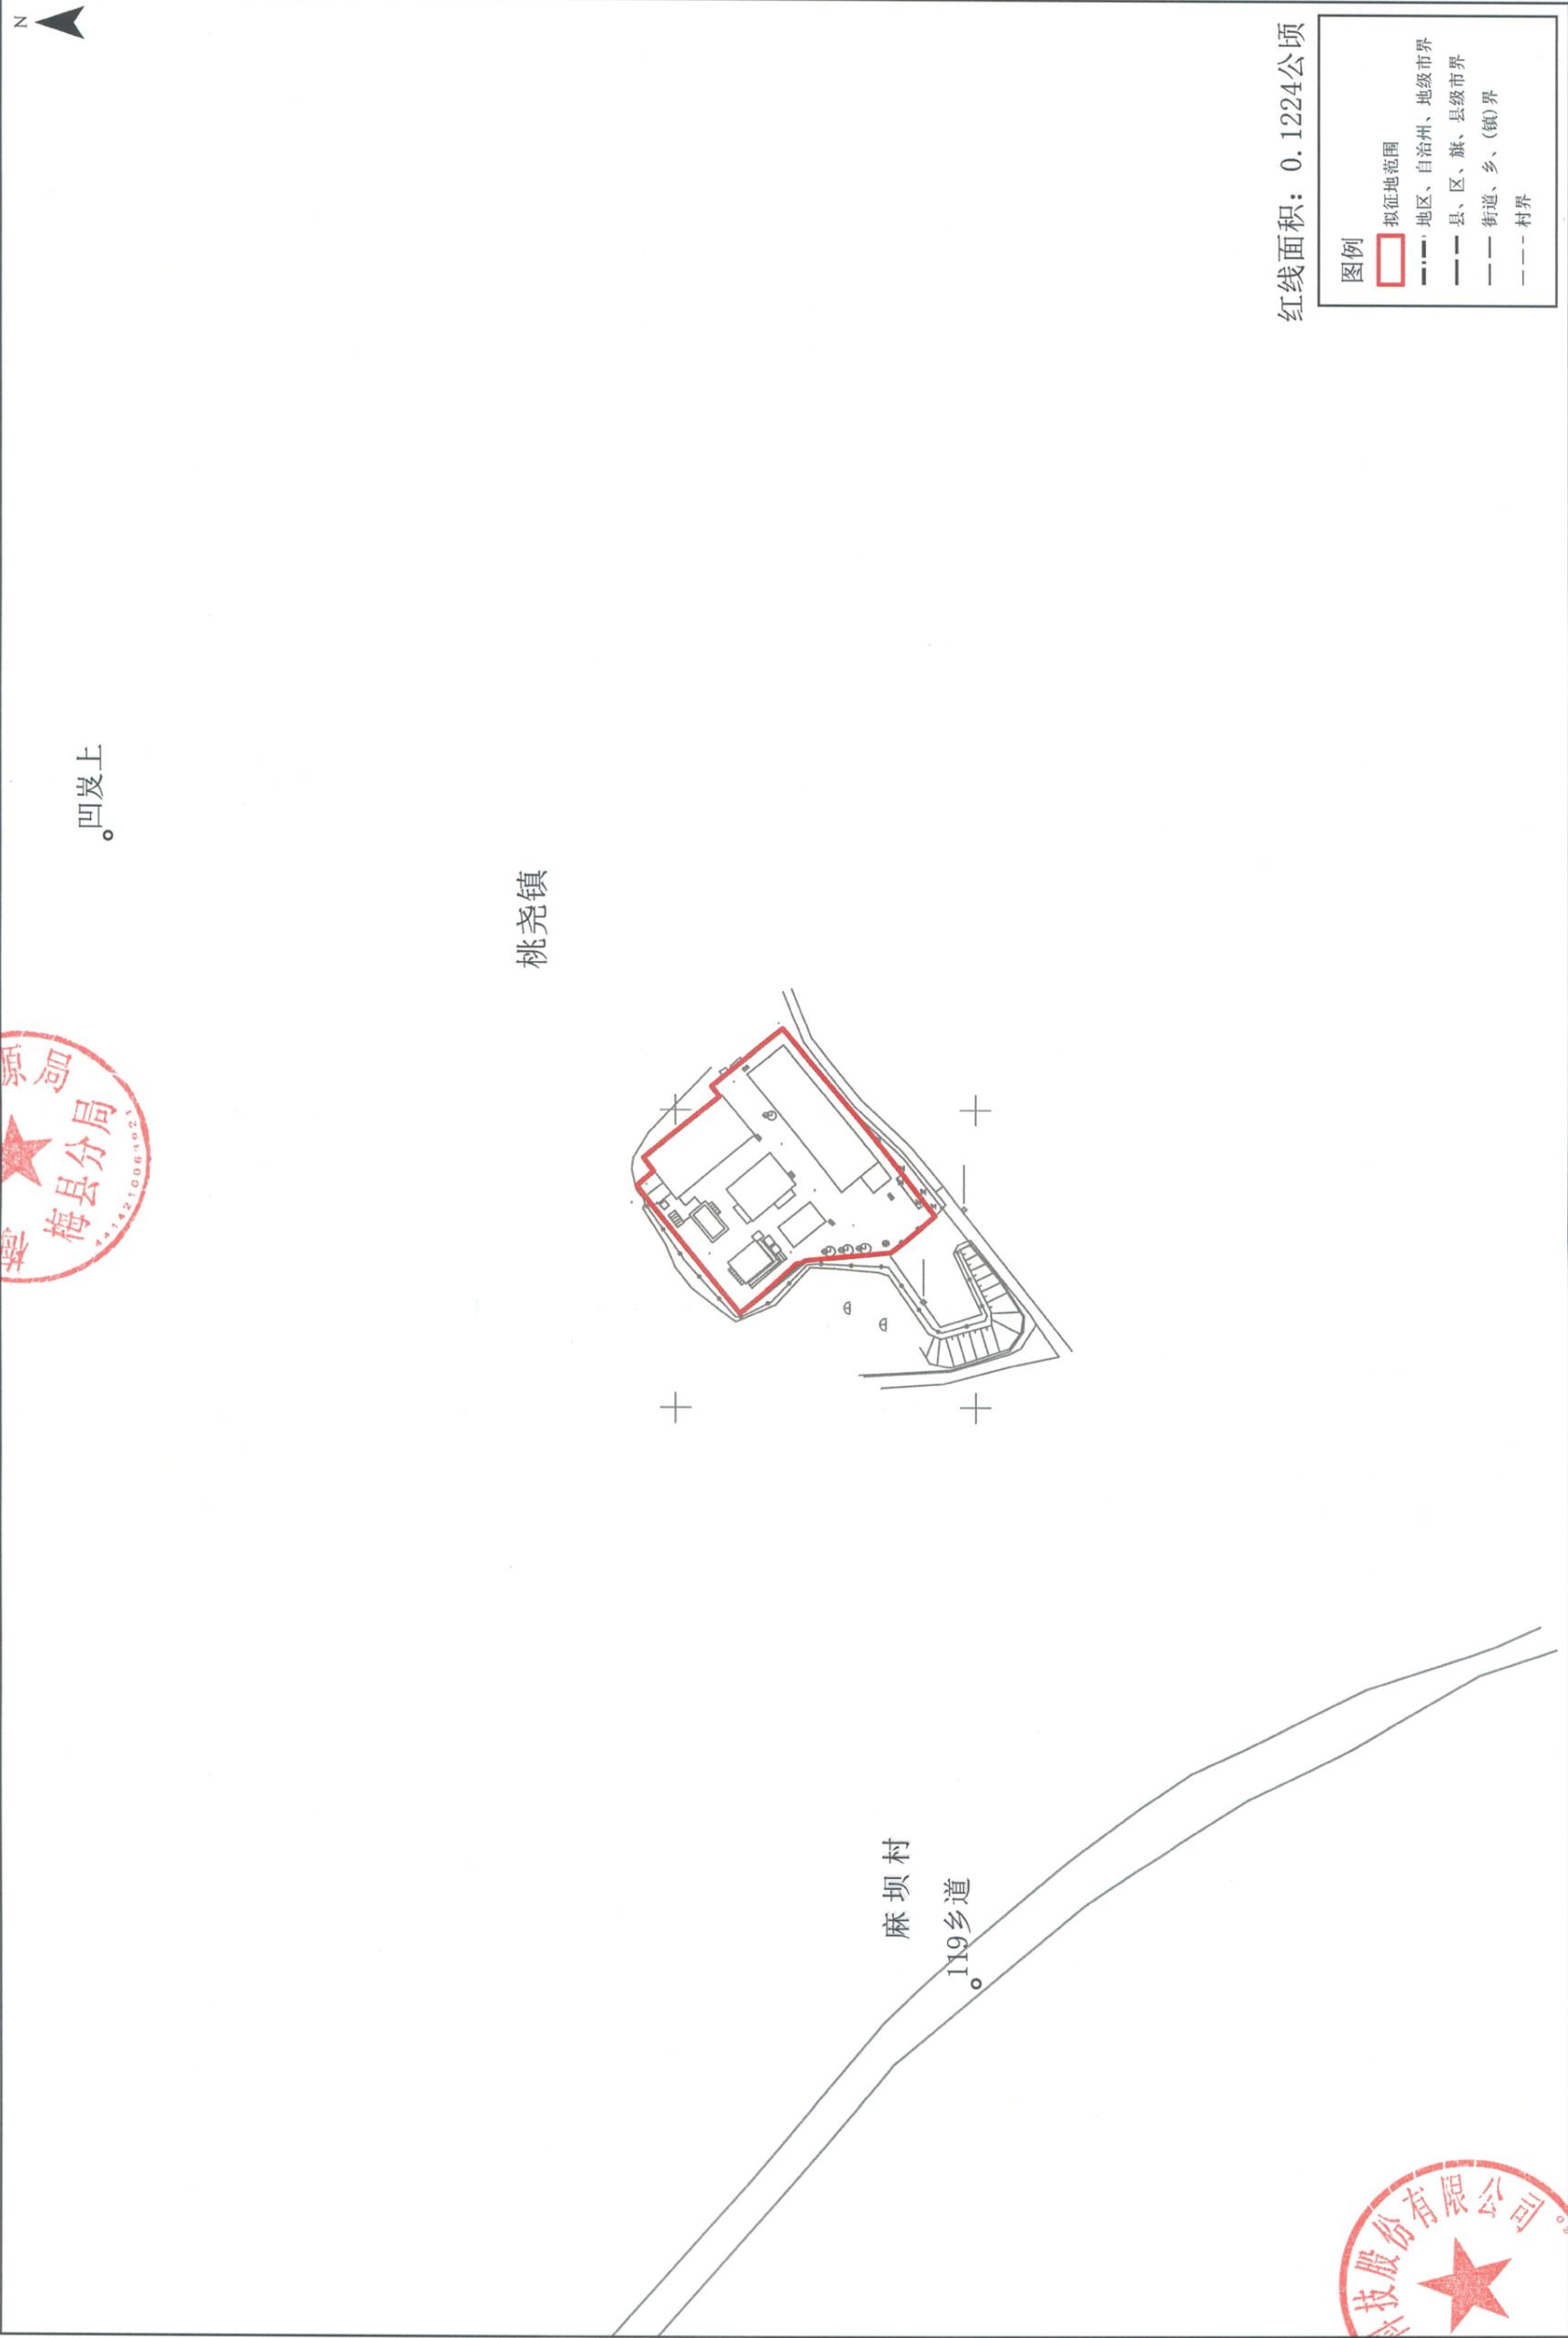

广东国地科技股份有限公司

红线面积：0.1224公顷

图例	拟征地范围
	地区、自治州、地级市界
	县、区、旗、县级市界
	街道、乡、(镇)界
	村界

测绘员：向勇
制图员：黄杰章
审图员：彭尧林

测绘编号：MXZLS-10
测绘日期：2025年4月
审核日期：2025年4月

1:1,000

公开方式：主动公开

抄送：市委各部门，市人大常委会办公室，市政协办公室，市纪委办公室，梅州军分区，市法院，市检察院。