


宗 地 图

单位： m . m²

宗地面积:149.92平方米 权利人：张爱琪
坐 落:梅州市梅县区城东镇玉水村坎头小组30号

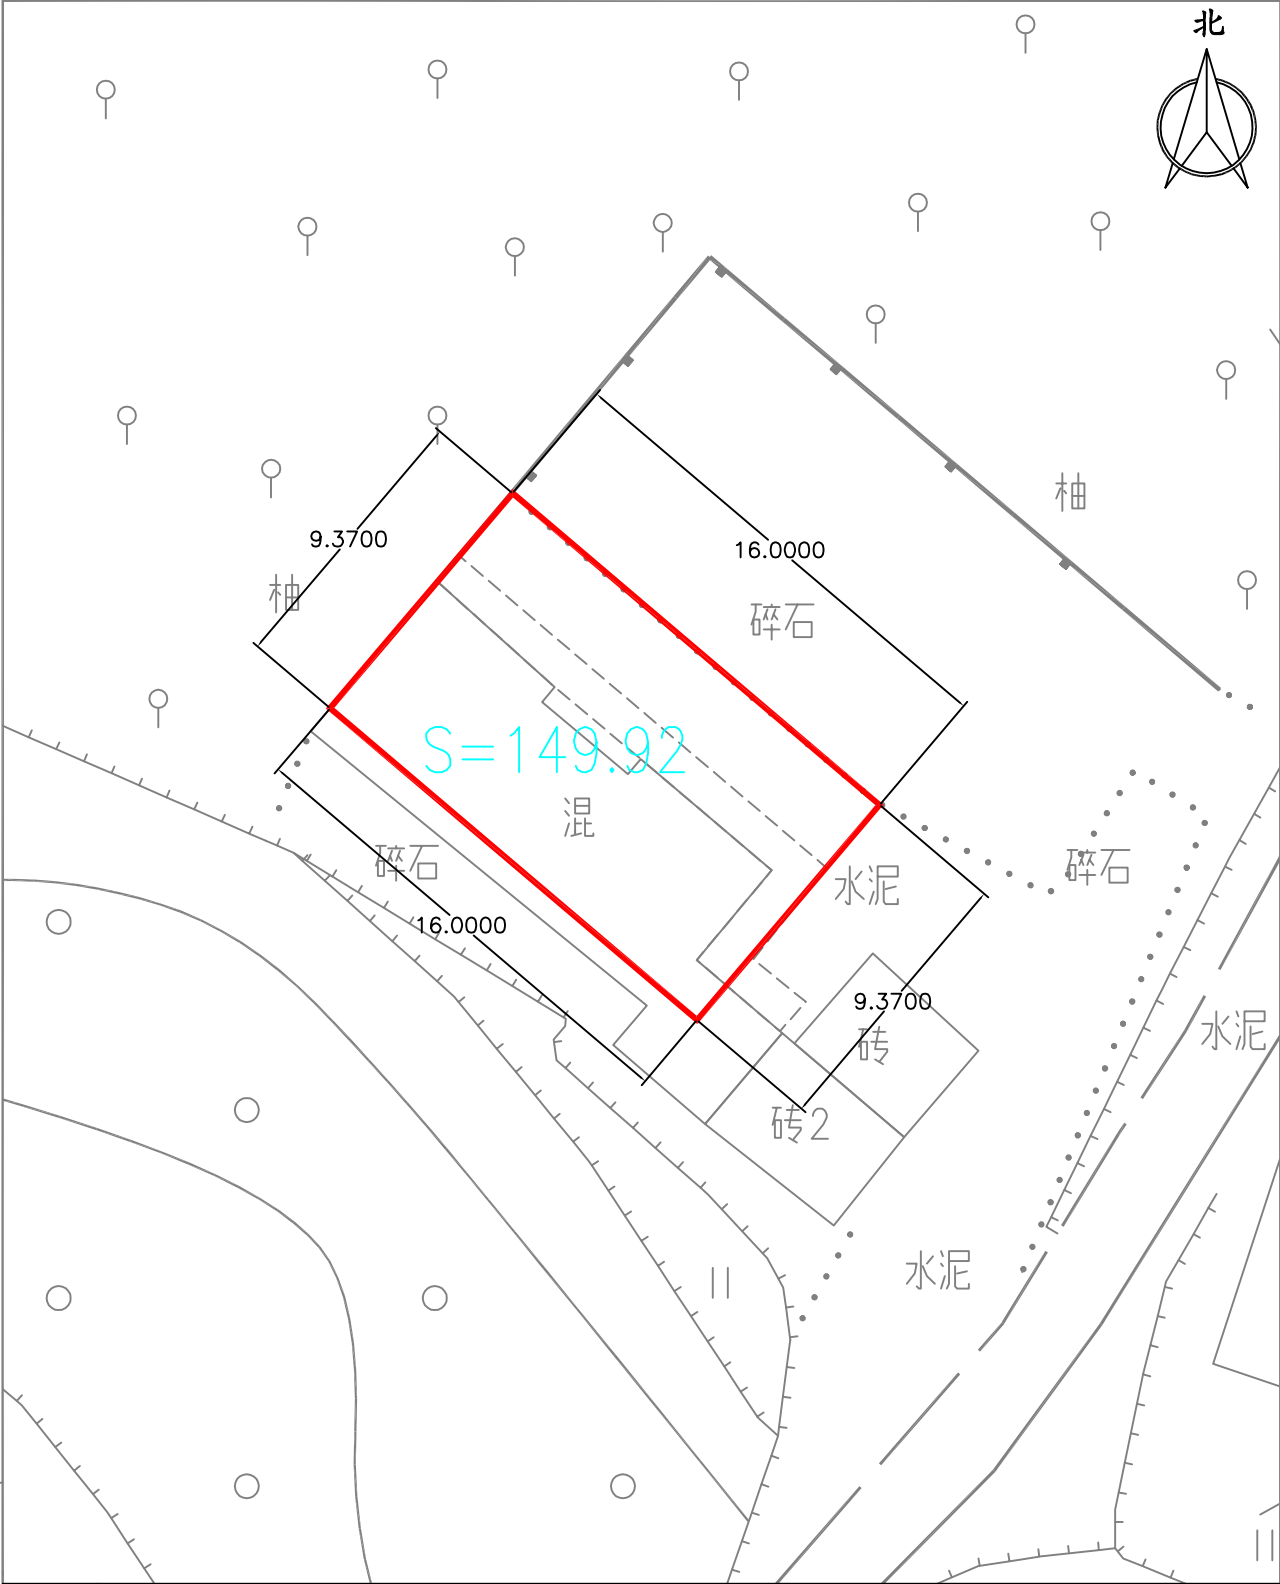

备注	红线范围为所在位置
----	-----------

测绘编号:S000962	1:500	测绘员:肖渠
测绘日期: 2025年7月		审核员:陈敏敏
审核日期: 2025年7月		