


梅州梅县220千伏梅县北（文普）输变电工程
落实前地块土地使用规划局部图

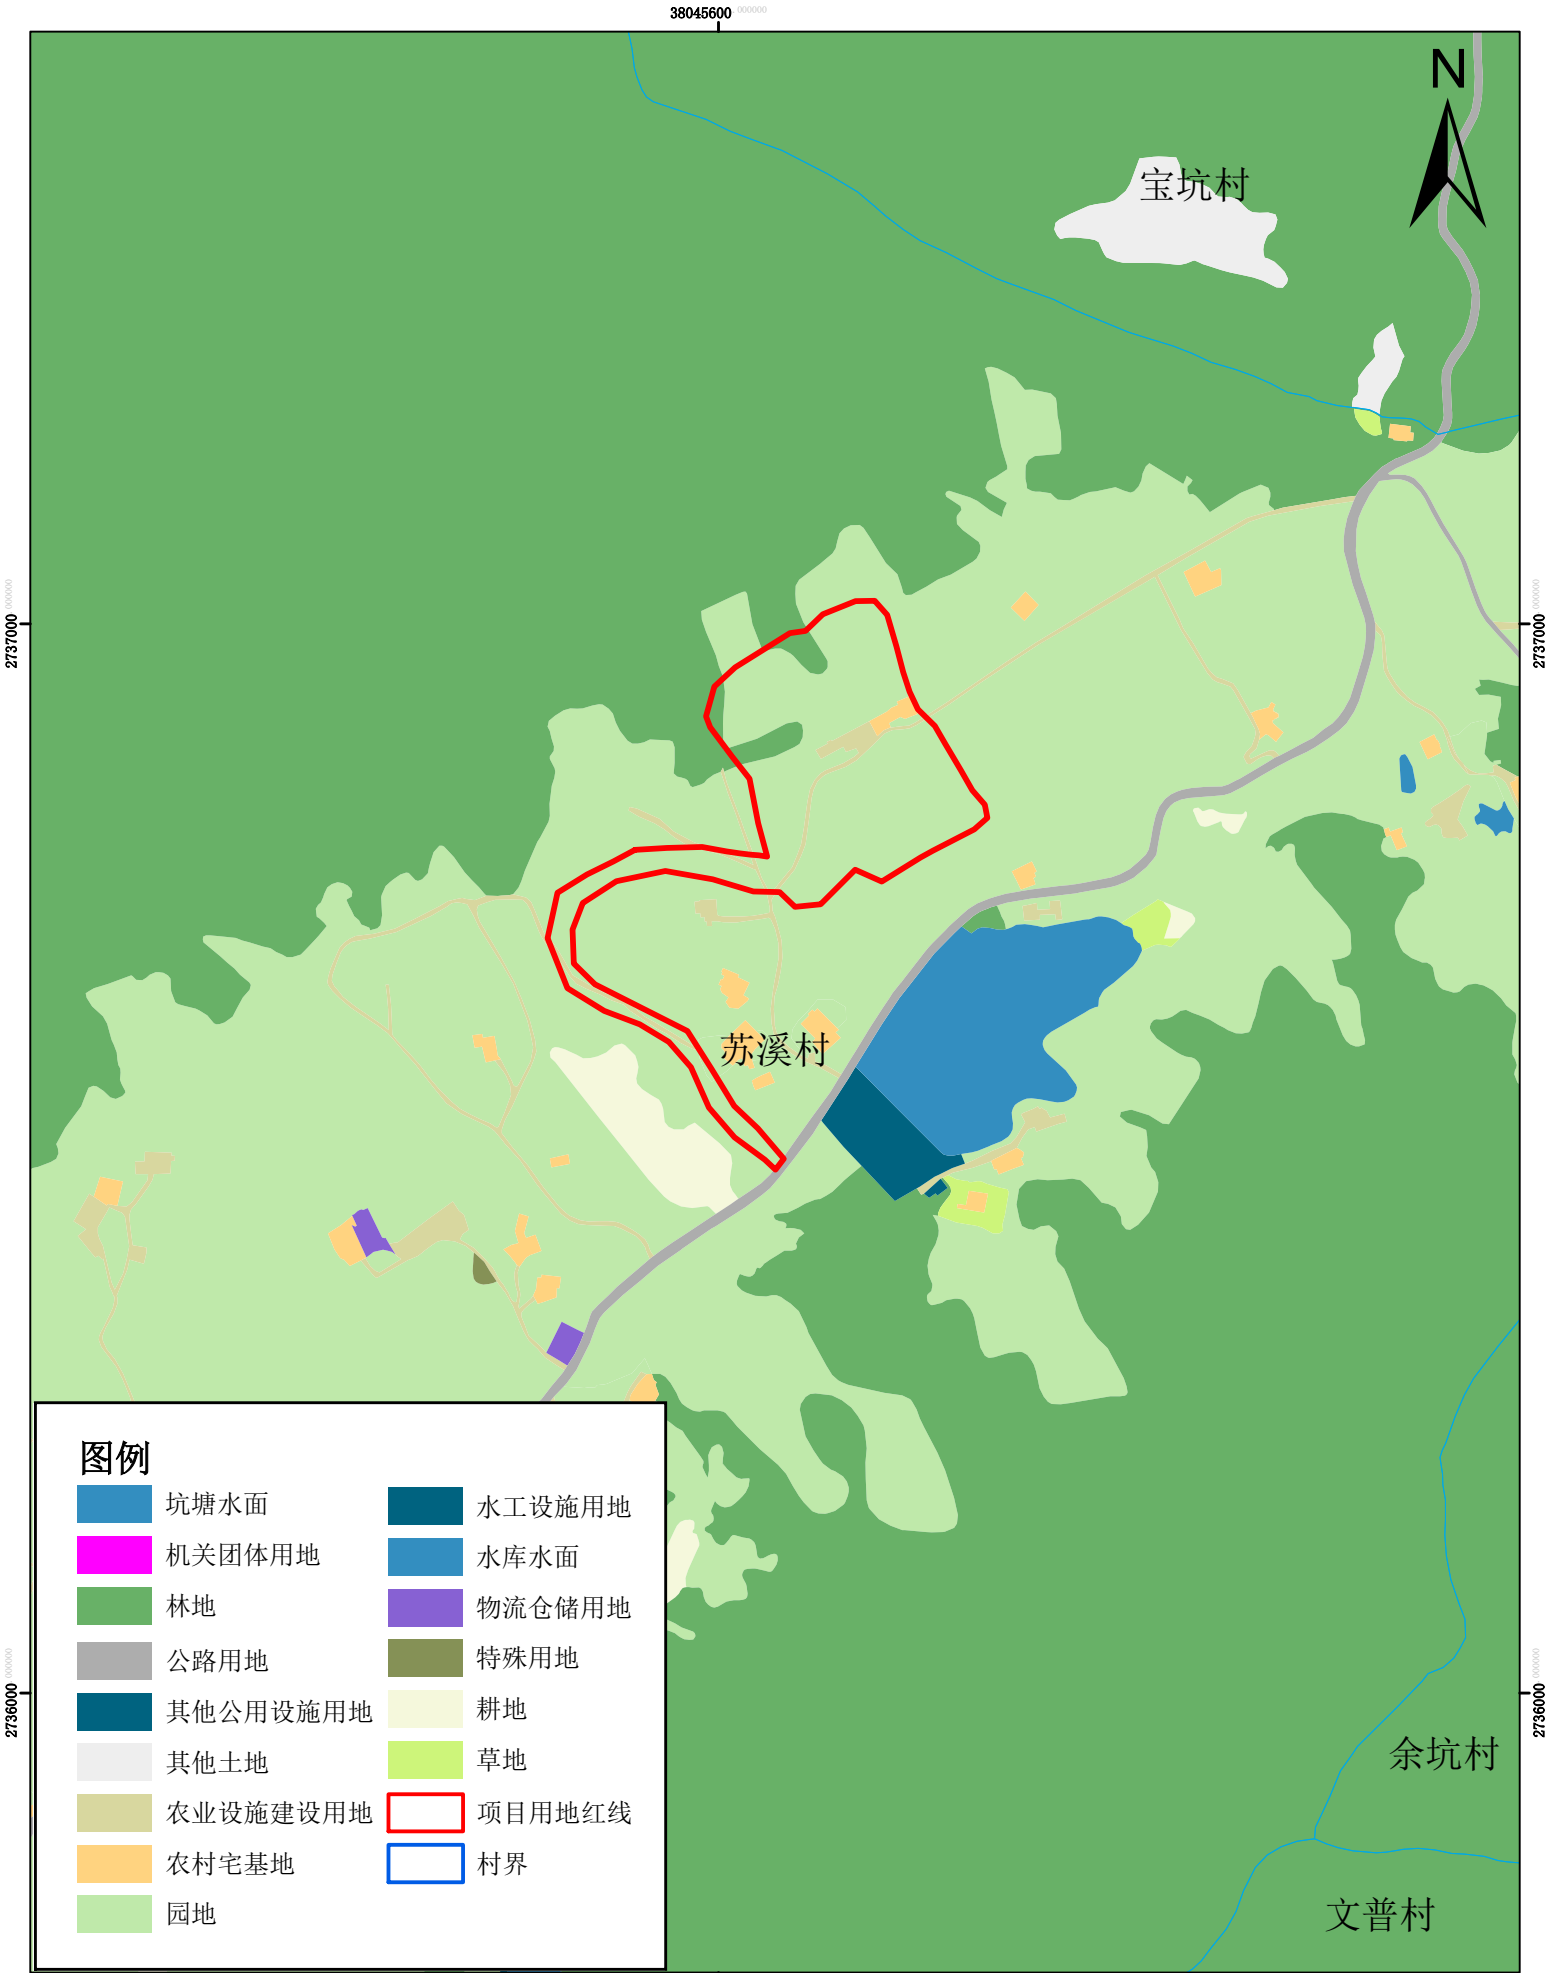

2000国家大地坐标系
1985国家高程基准

1:5,000

梅州市自然资源局梅县分局
制图时间：2025年9月