


# 梅县区城东镇汾水村新屋8队58号现状地形图

权利人：房战宝 宗地面积：150.00平方米

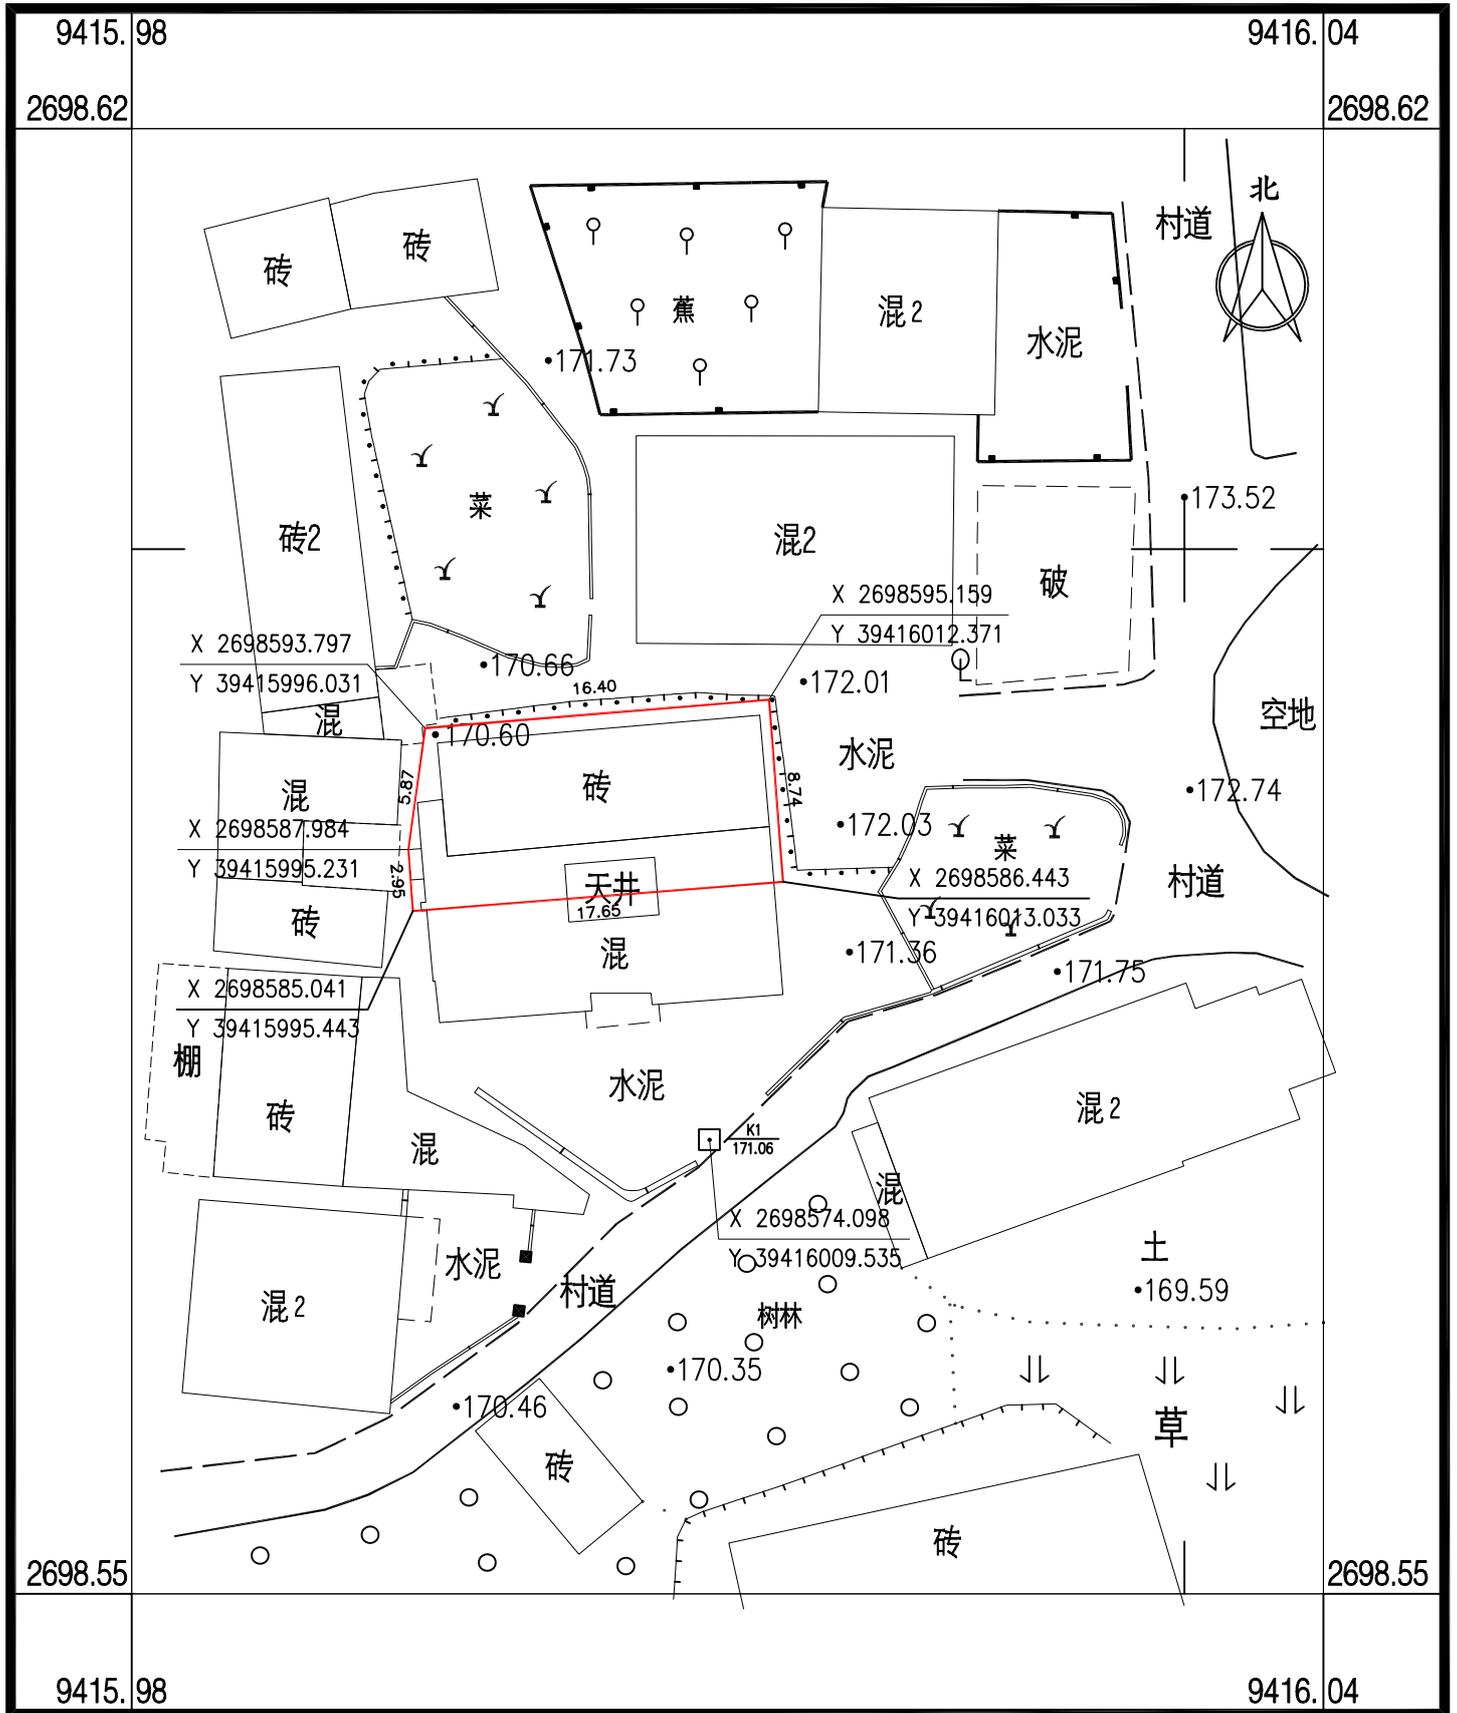

备注：红线范围为所在位置

测绘日期：2025年11月

审核日期：2025年11月

1:500

测绘员：刘思涛

审核员：陈伟森