


梅州市梅县区雁洋镇调入地块（WTR01）调整后土地使用规划局部图

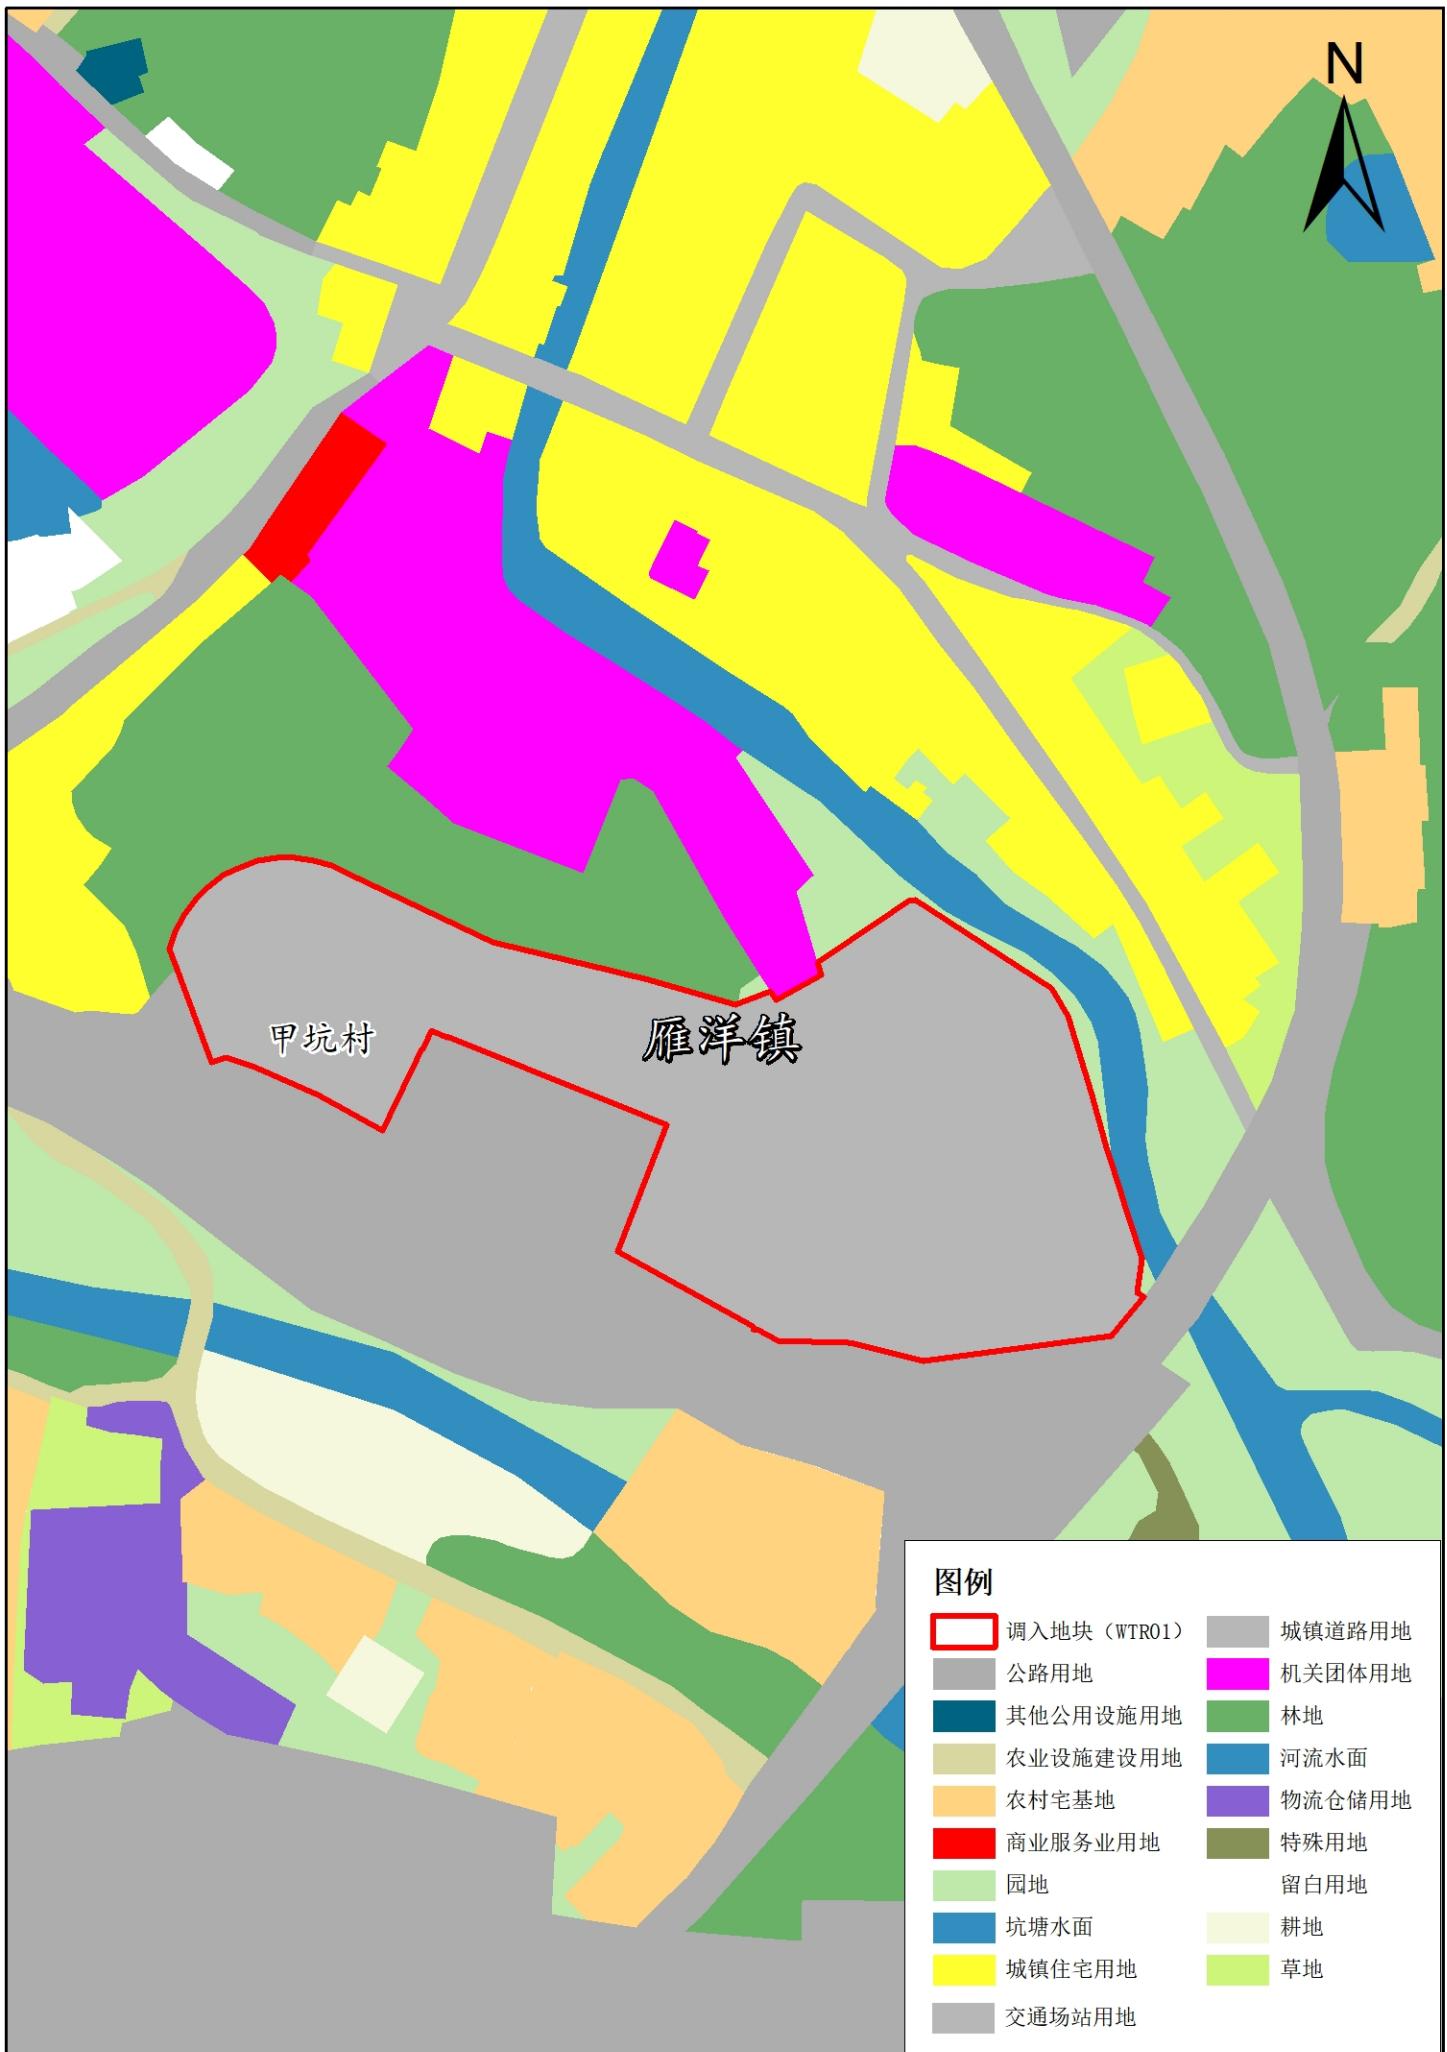

梅州市梅县区雁洋镇调出地块（WTC01）调整后土地使用规划局部图

