


第二次测量红线图

宗 地 图

单位：米,平方米

|       |                |        |       |
|-------|----------------|--------|-------|
| 测绘编号： | JT2025047      | 土地权利人： | 叶锦芳   |
| 坐落位置： | 梅县区城东镇莲塘村官塘13号 | 宗地面积：  | 62.15 |

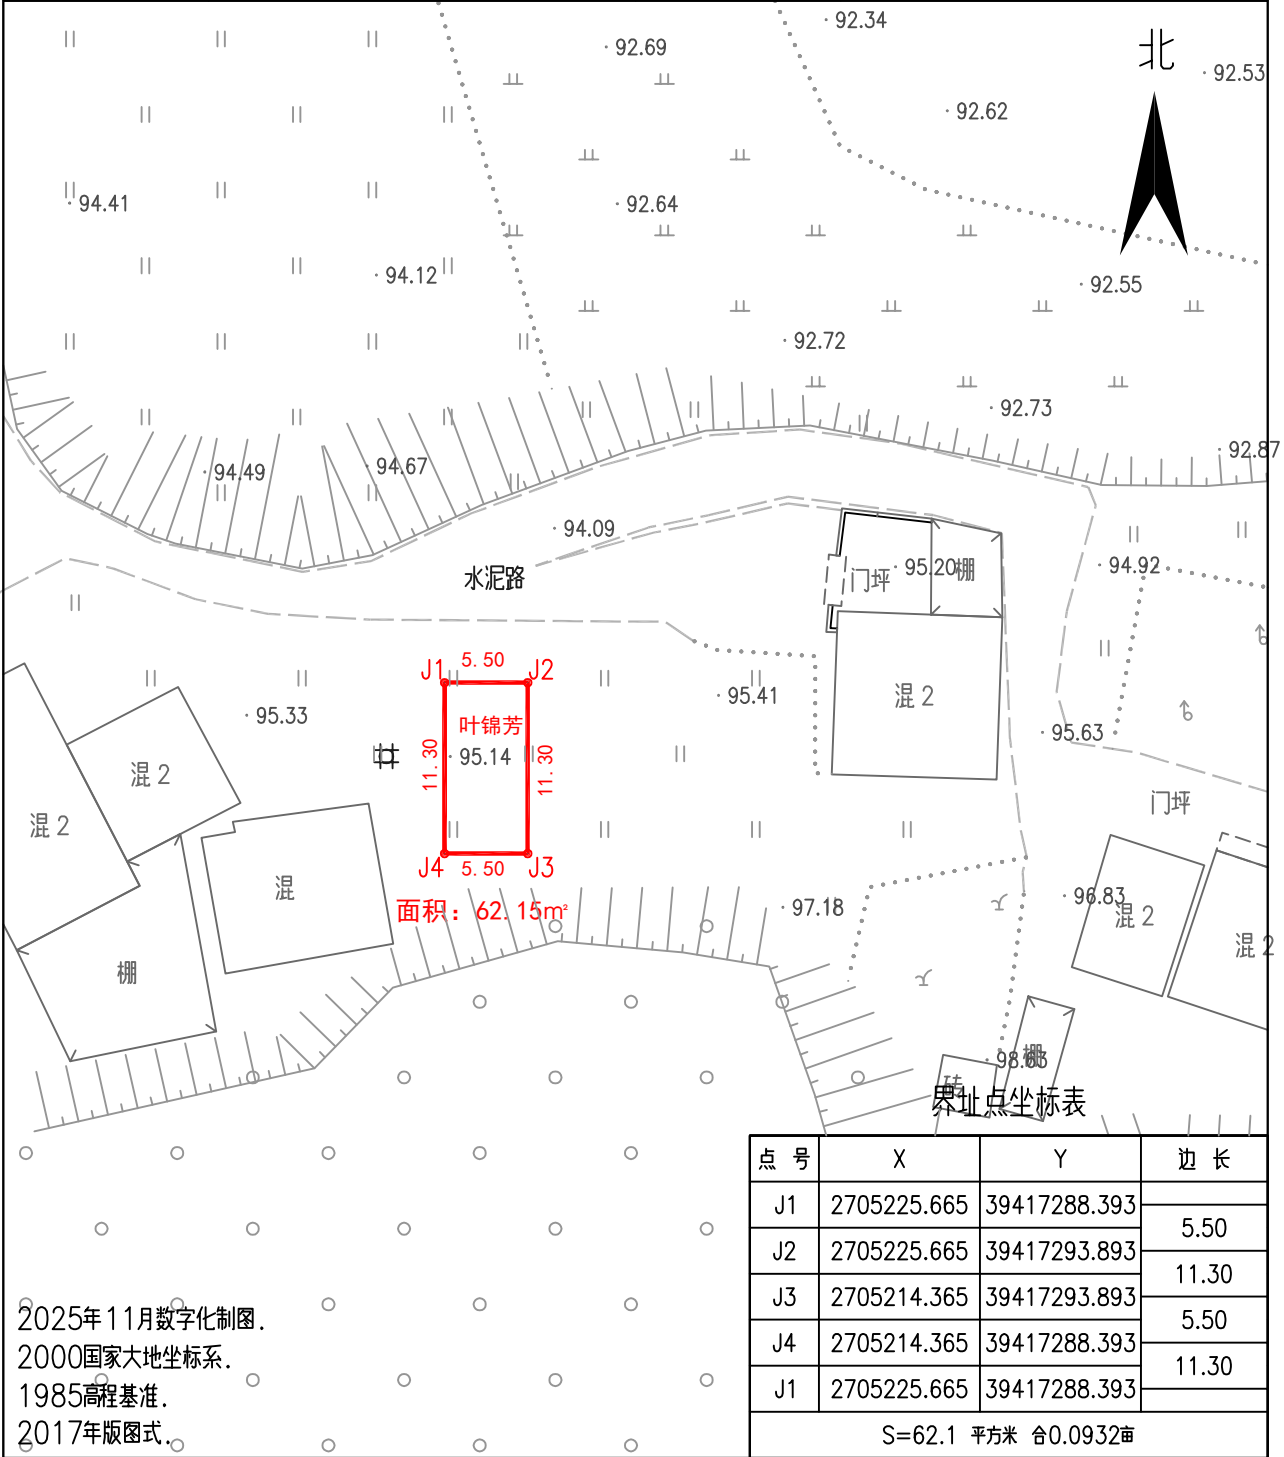

|    |                           |
|----|---------------------------|
| 备注 | 红线范围为所在位置，实测宗地面积62.15平方米。 |
|----|---------------------------|

广东广量勘测规划有限公司梅州分公司

测绘日期：2025年11月29日

测绘员：苏彬

1:500

审核日期：2025年11月30日

审 核：肖慧佳