


第二次测量红线图

宗 地 图

单位：米,平方米

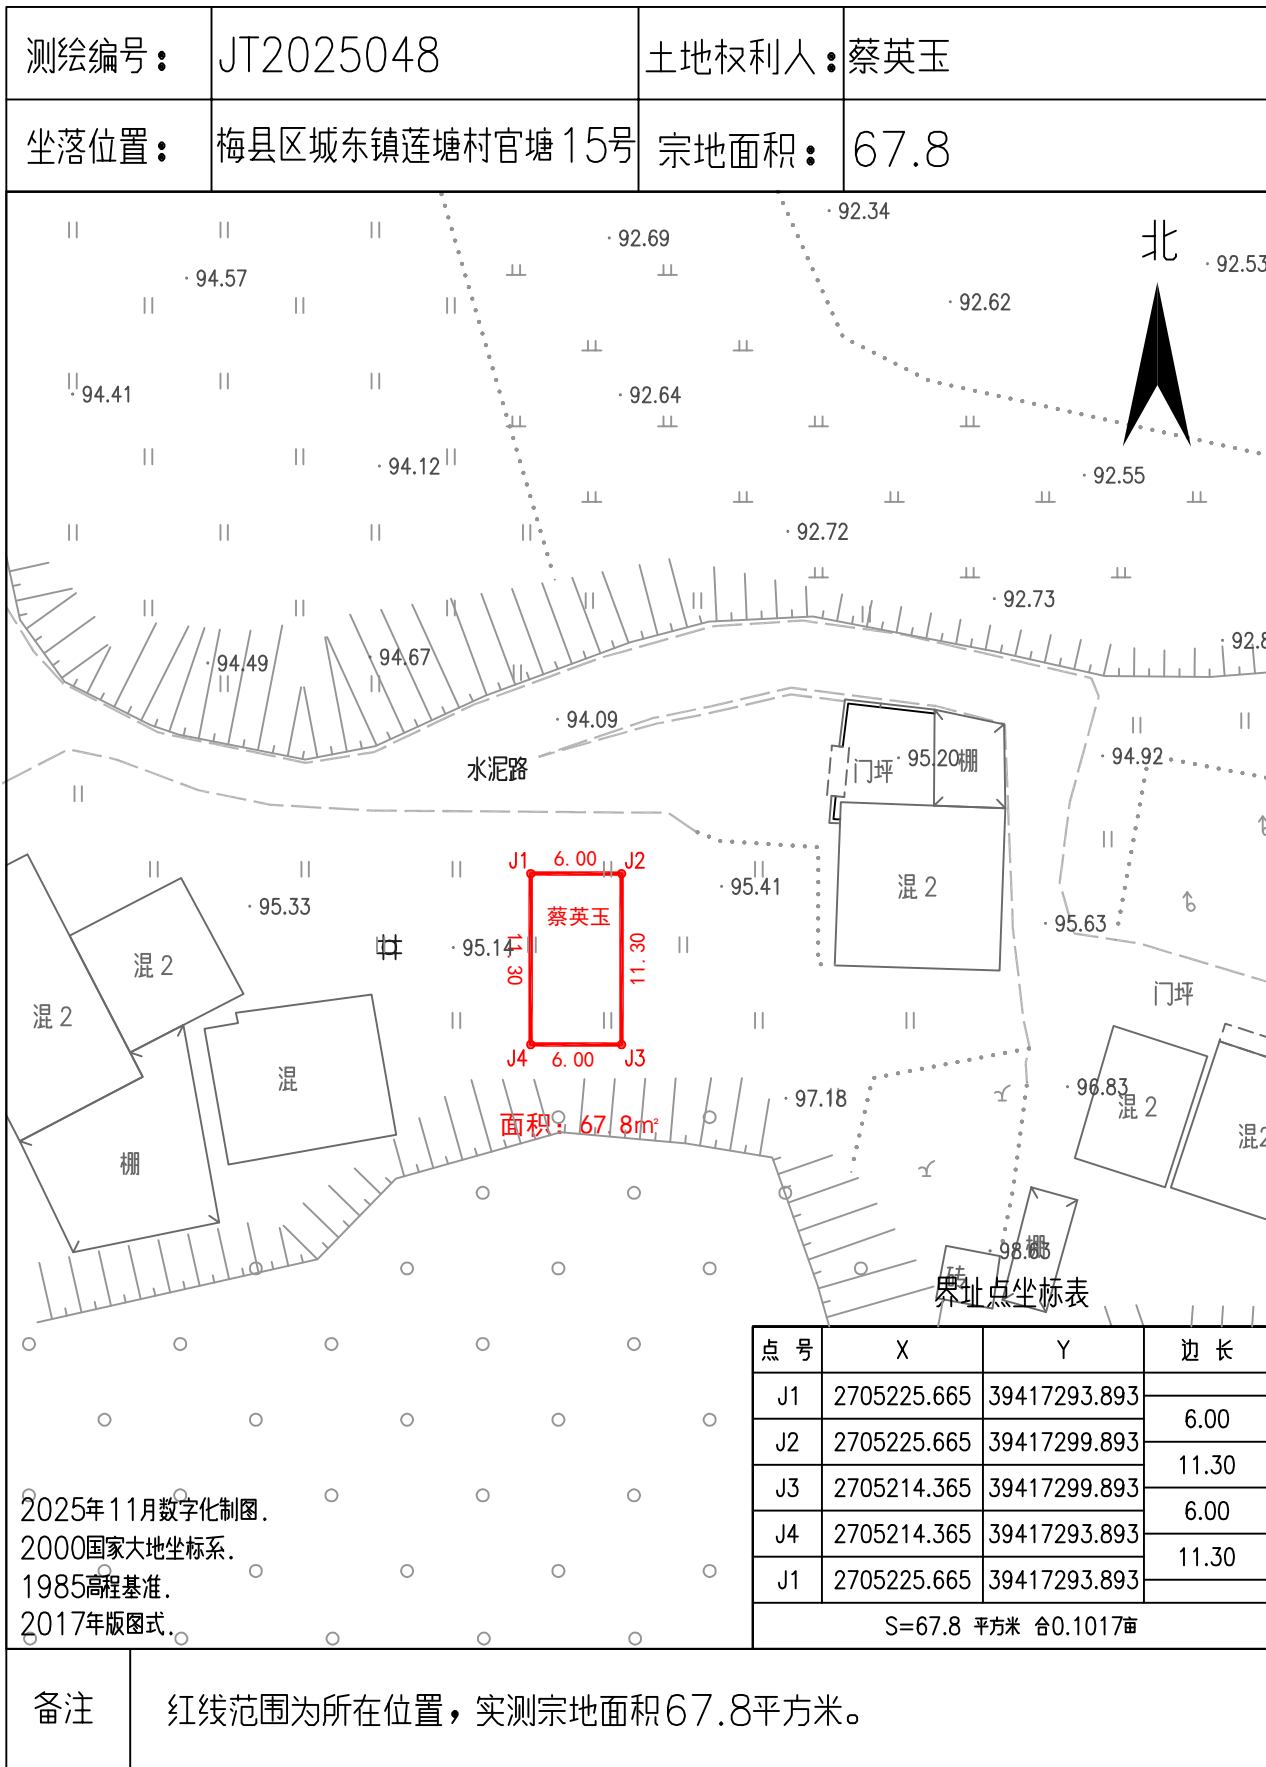

广东广量勘测规划有限公司梅州分公司

测绘日期：2025年11月29日

测绘员：苏彬

1:500

审核日期：2025年11月30日

审 核：肖慧佳