


第二次测量红线图

宗 地 图

单位：米,平方米

测绘编号：	JT2025049	土地权利人：	李秋芬
坐落位置：	梅县区城东镇莲塘村官塘16号	宗地面积：	150

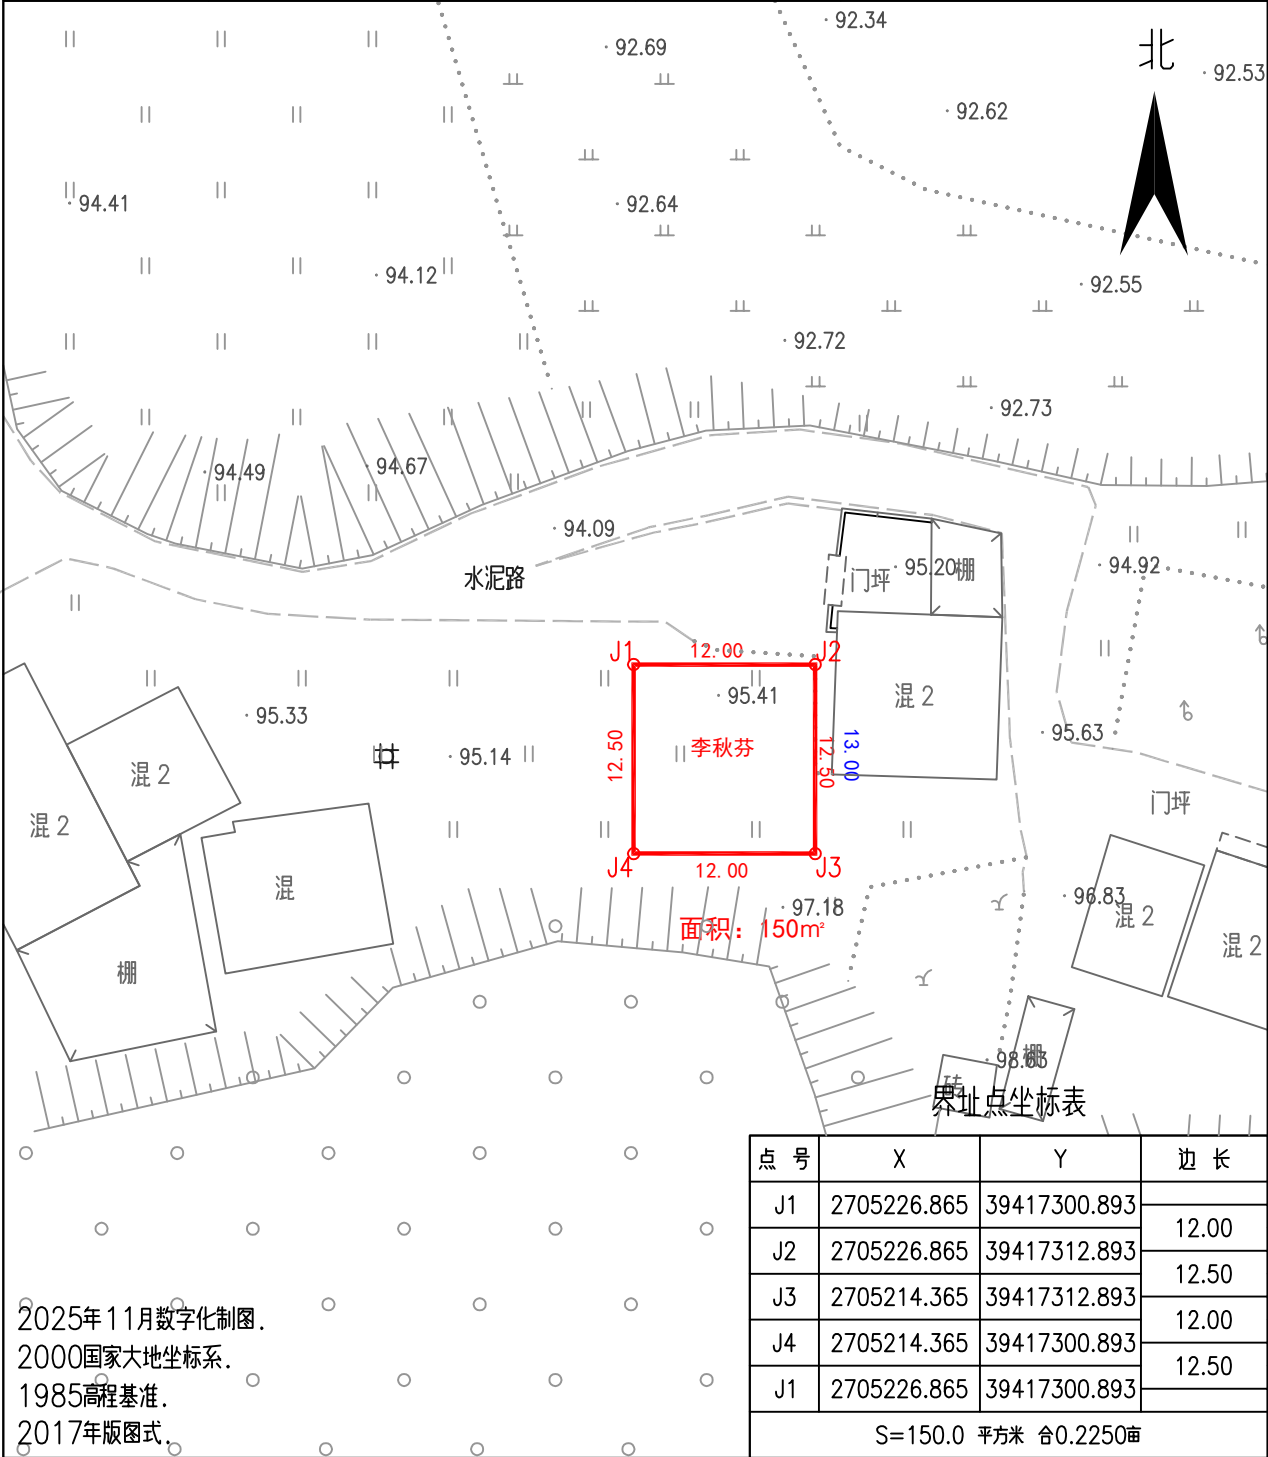

2025年11月数字化制图。
2000国家大地坐标系。
1985高程基准。
2017年版图式。

备注	红线范围为所在位置，实测宗地面积150平方米。
----	-------------------------

广东广量勘测规划有限公司梅州分公司

测绘日期：2025年11月29日

测绘员：苏彬

1:500

审核日期：2025年11月30日

审核：肖慧佳