


# 陈丽彩、李陈佳（梅州市梅县区程江镇车上村文化一巷27号） 改建住宅批前公示图

2686.270-406.340

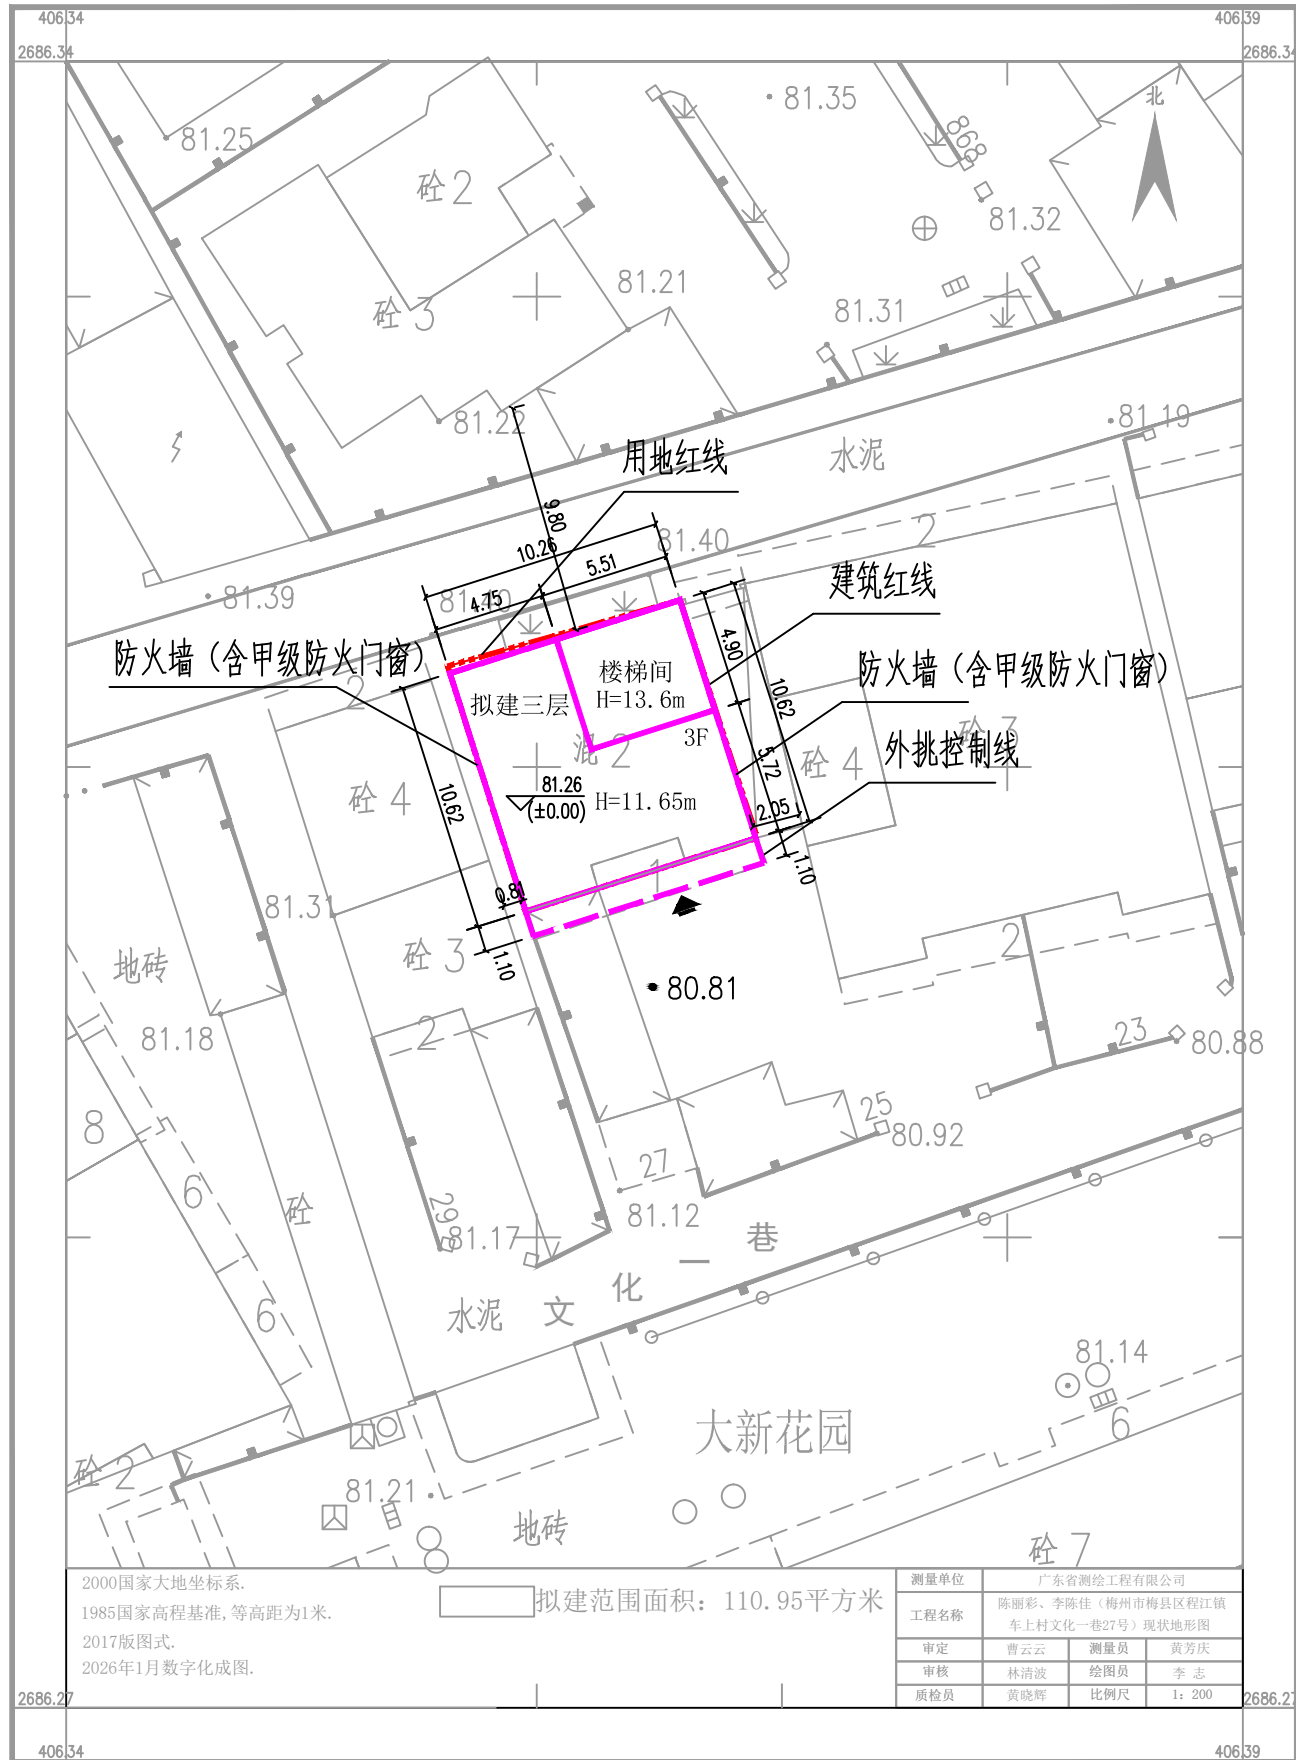

2000国家大地坐标系。  
1985国家高程基准，等高距为1米。  
2017版图式。  
2026年1月数字化成图。

拟建范围面积：110.95平方米

测量单位	广东省测绘工程有限公司		
工程名称	陈丽彩、李陈佳（梅州市梅县区程江镇车上村文化一巷27号）现状地形图		
审定	曹云云	测量员	黄芳庆
审核	林清波	绘图员	李志
质检员	黄晓群	比例尺	1:200

## 图例

- 用地红线
- 建筑红线
- 外挑控制线
- 场地标高
- 建筑标高
- 坐标标注
- 建筑层数
- 建筑主要出入口

序号	名称	数值	单位
1	用地红线面积：	110.95	m <sup>2</sup>
2	建筑基底面积：	108.96	m <sup>2</sup>
3	总建筑面积：	376.46	m <sup>2</sup>
4	一层建筑面积：	108.96	m <sup>2</sup>
5	其中 二层建筑面积：	120.25	m <sup>2</sup>
6	三层建筑面积：	120.25	m <sup>2</sup>
7	天面层建筑面积：	27.00	m <sup>2</sup>
8	建筑层数	3	层
9	建筑高度	11.65	m

### 说明：

- 1、本图是依据广东省测绘工程有限公司提供1:200地形图进行设计。
- 2、本图高程、尺寸、距离标注以“米”为单位，标注尺寸均为外墙尺寸，建筑高度H为室外设计地面至其檐口与屋脊的平均高度。
- 3、本规划符合《建筑设计防火规范》GB50016-2014（2018年版）规范要求，规划建筑物的耐火等级设计为二级。
- 4、未说明部分按国家相关规范执行。