



# 梅州市梅县区丙村镇调入地块调整前土地使用规划局部图

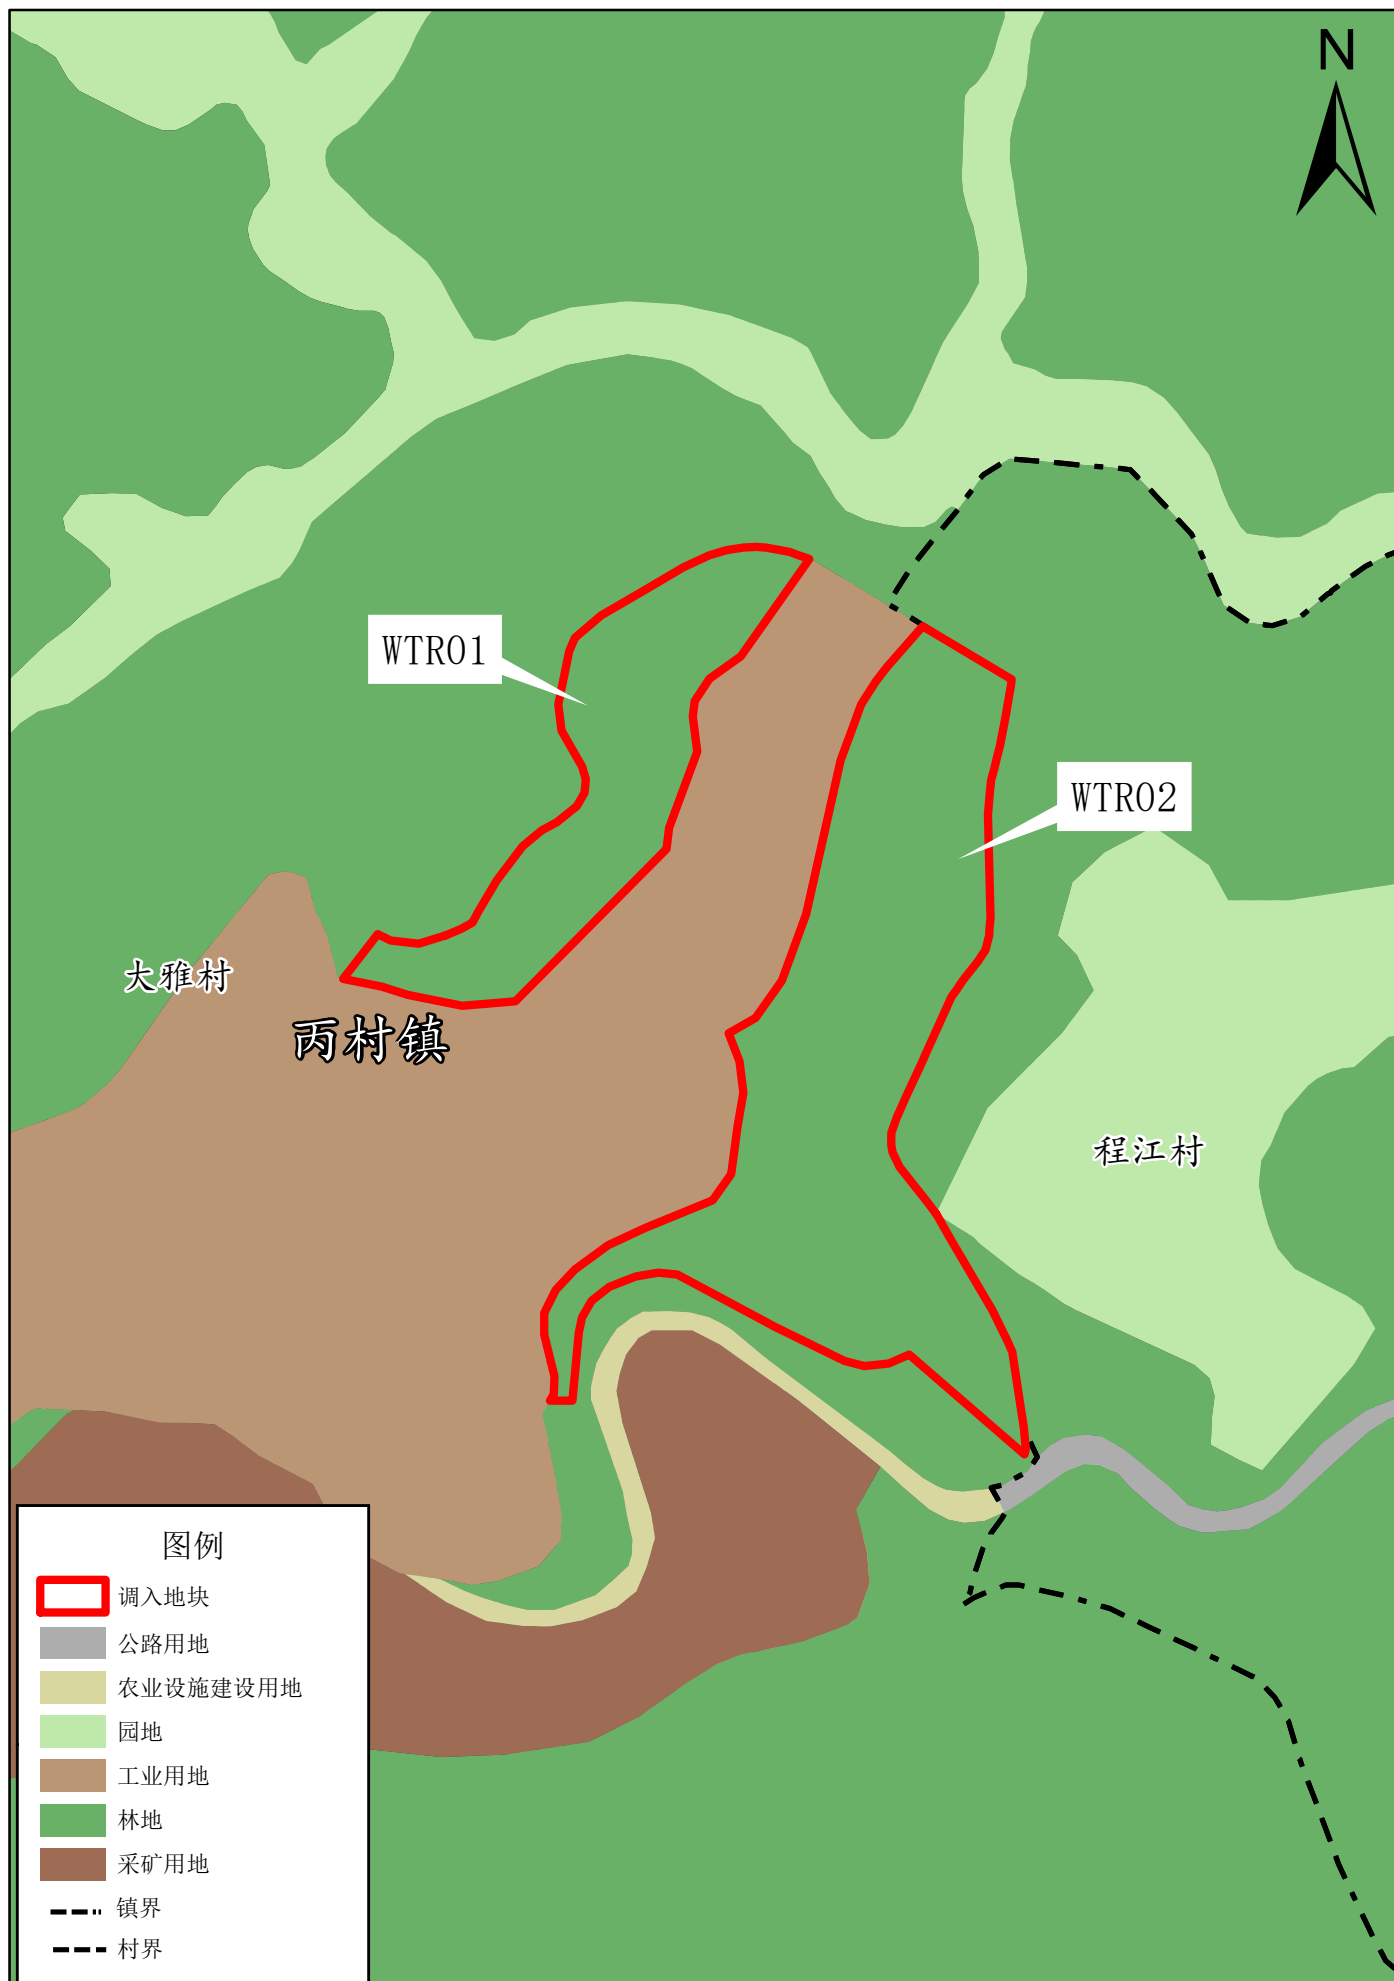

# 梅州市梅县区雁洋镇调出地块调整前土地使用规划局部图

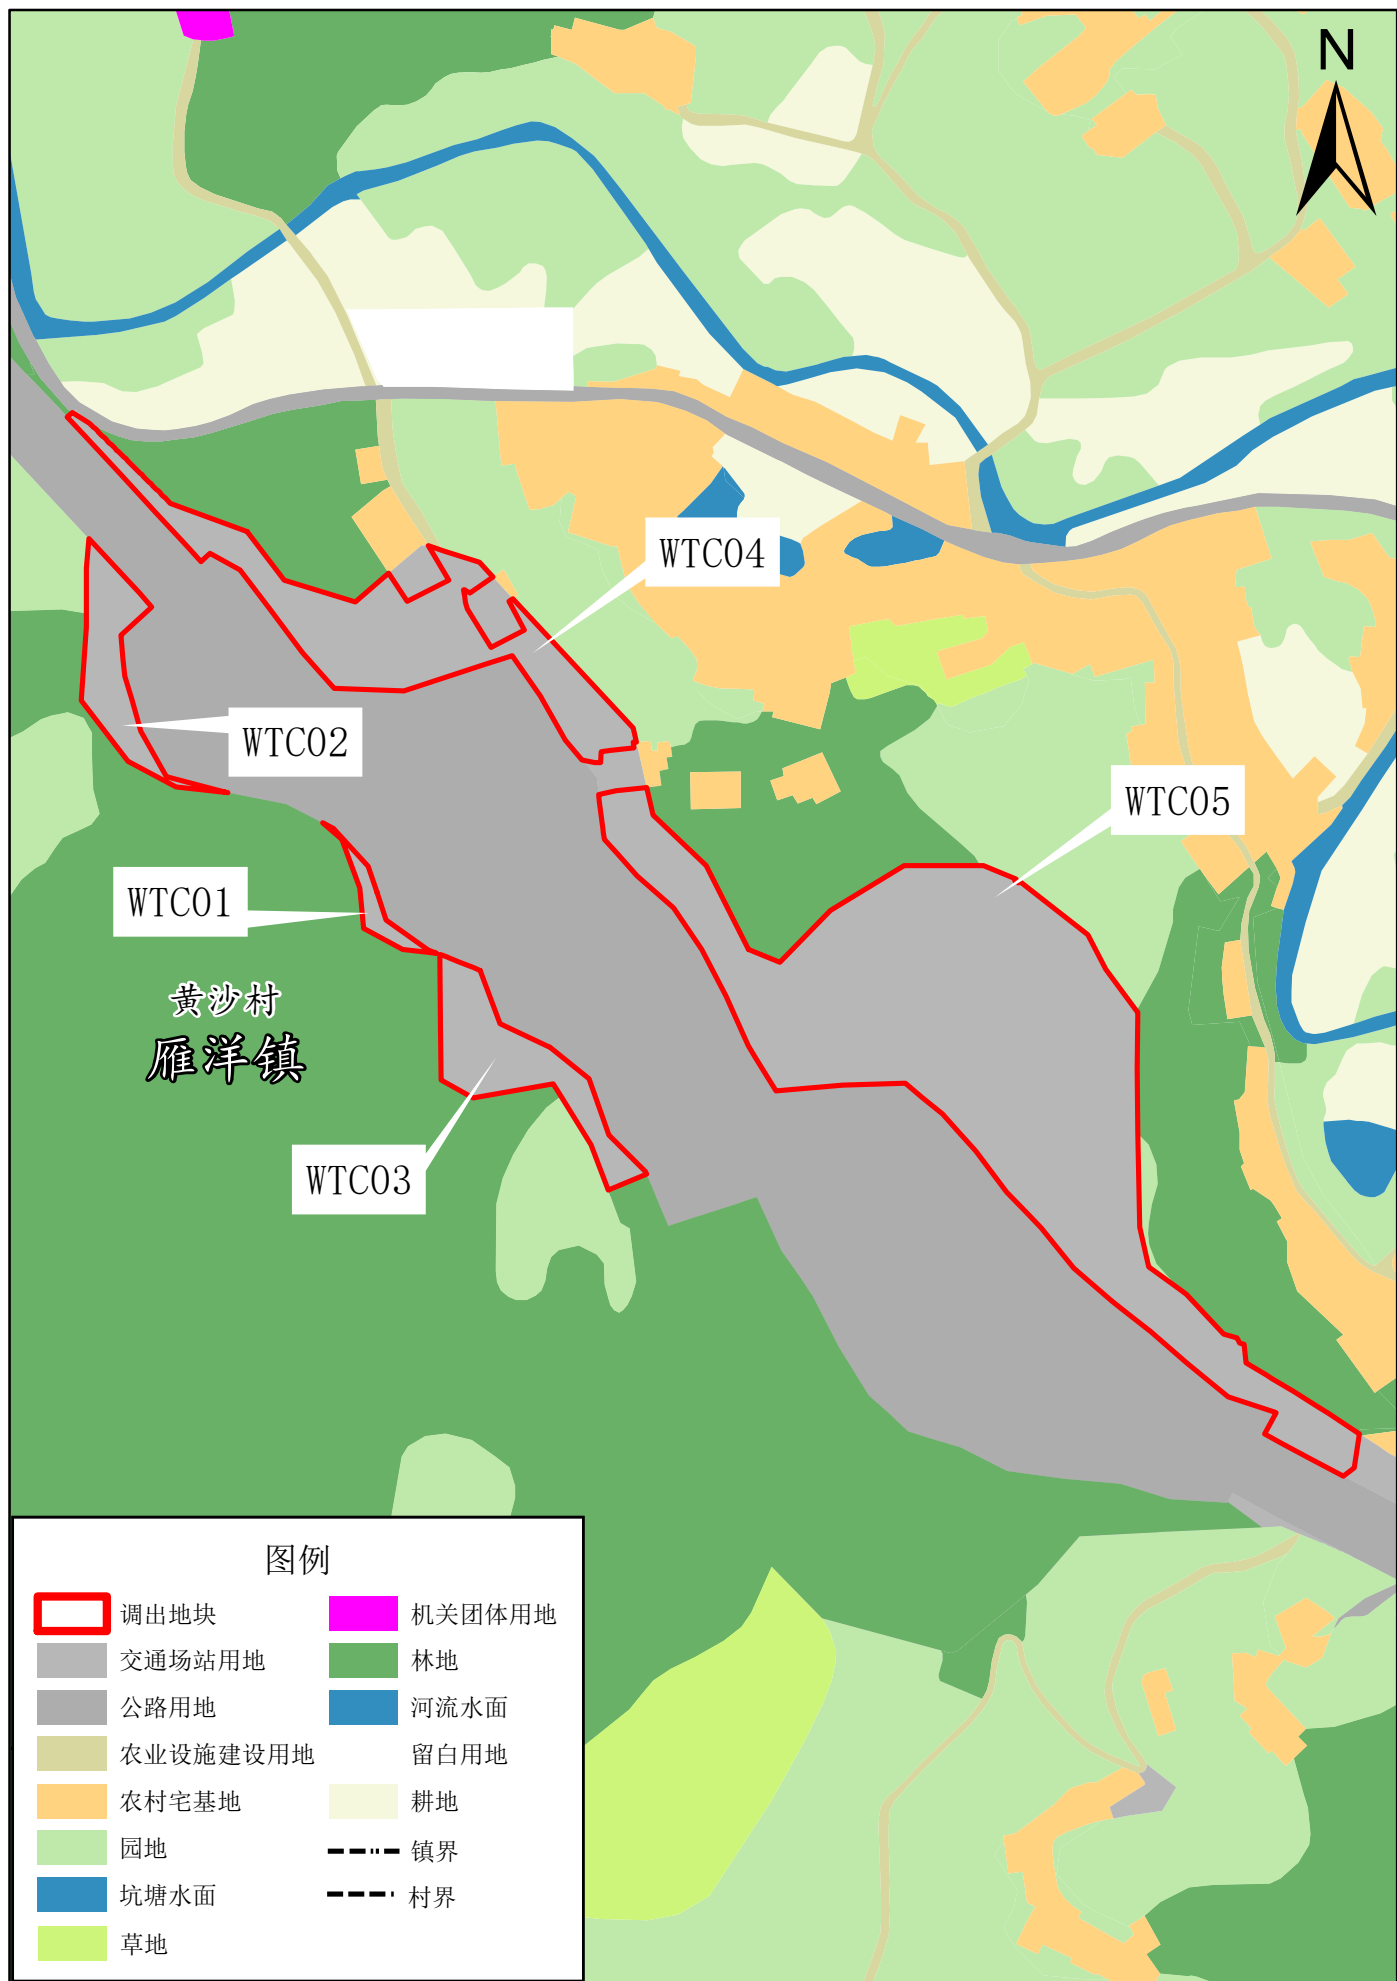


2000国家大地坐标系  
1985国家高程标准


1:3,000

梅州市自然资源局梅县分局  
二〇二六年三月

# 梅州市梅县区雁洋镇调出地块调整前土地使用规划局部图

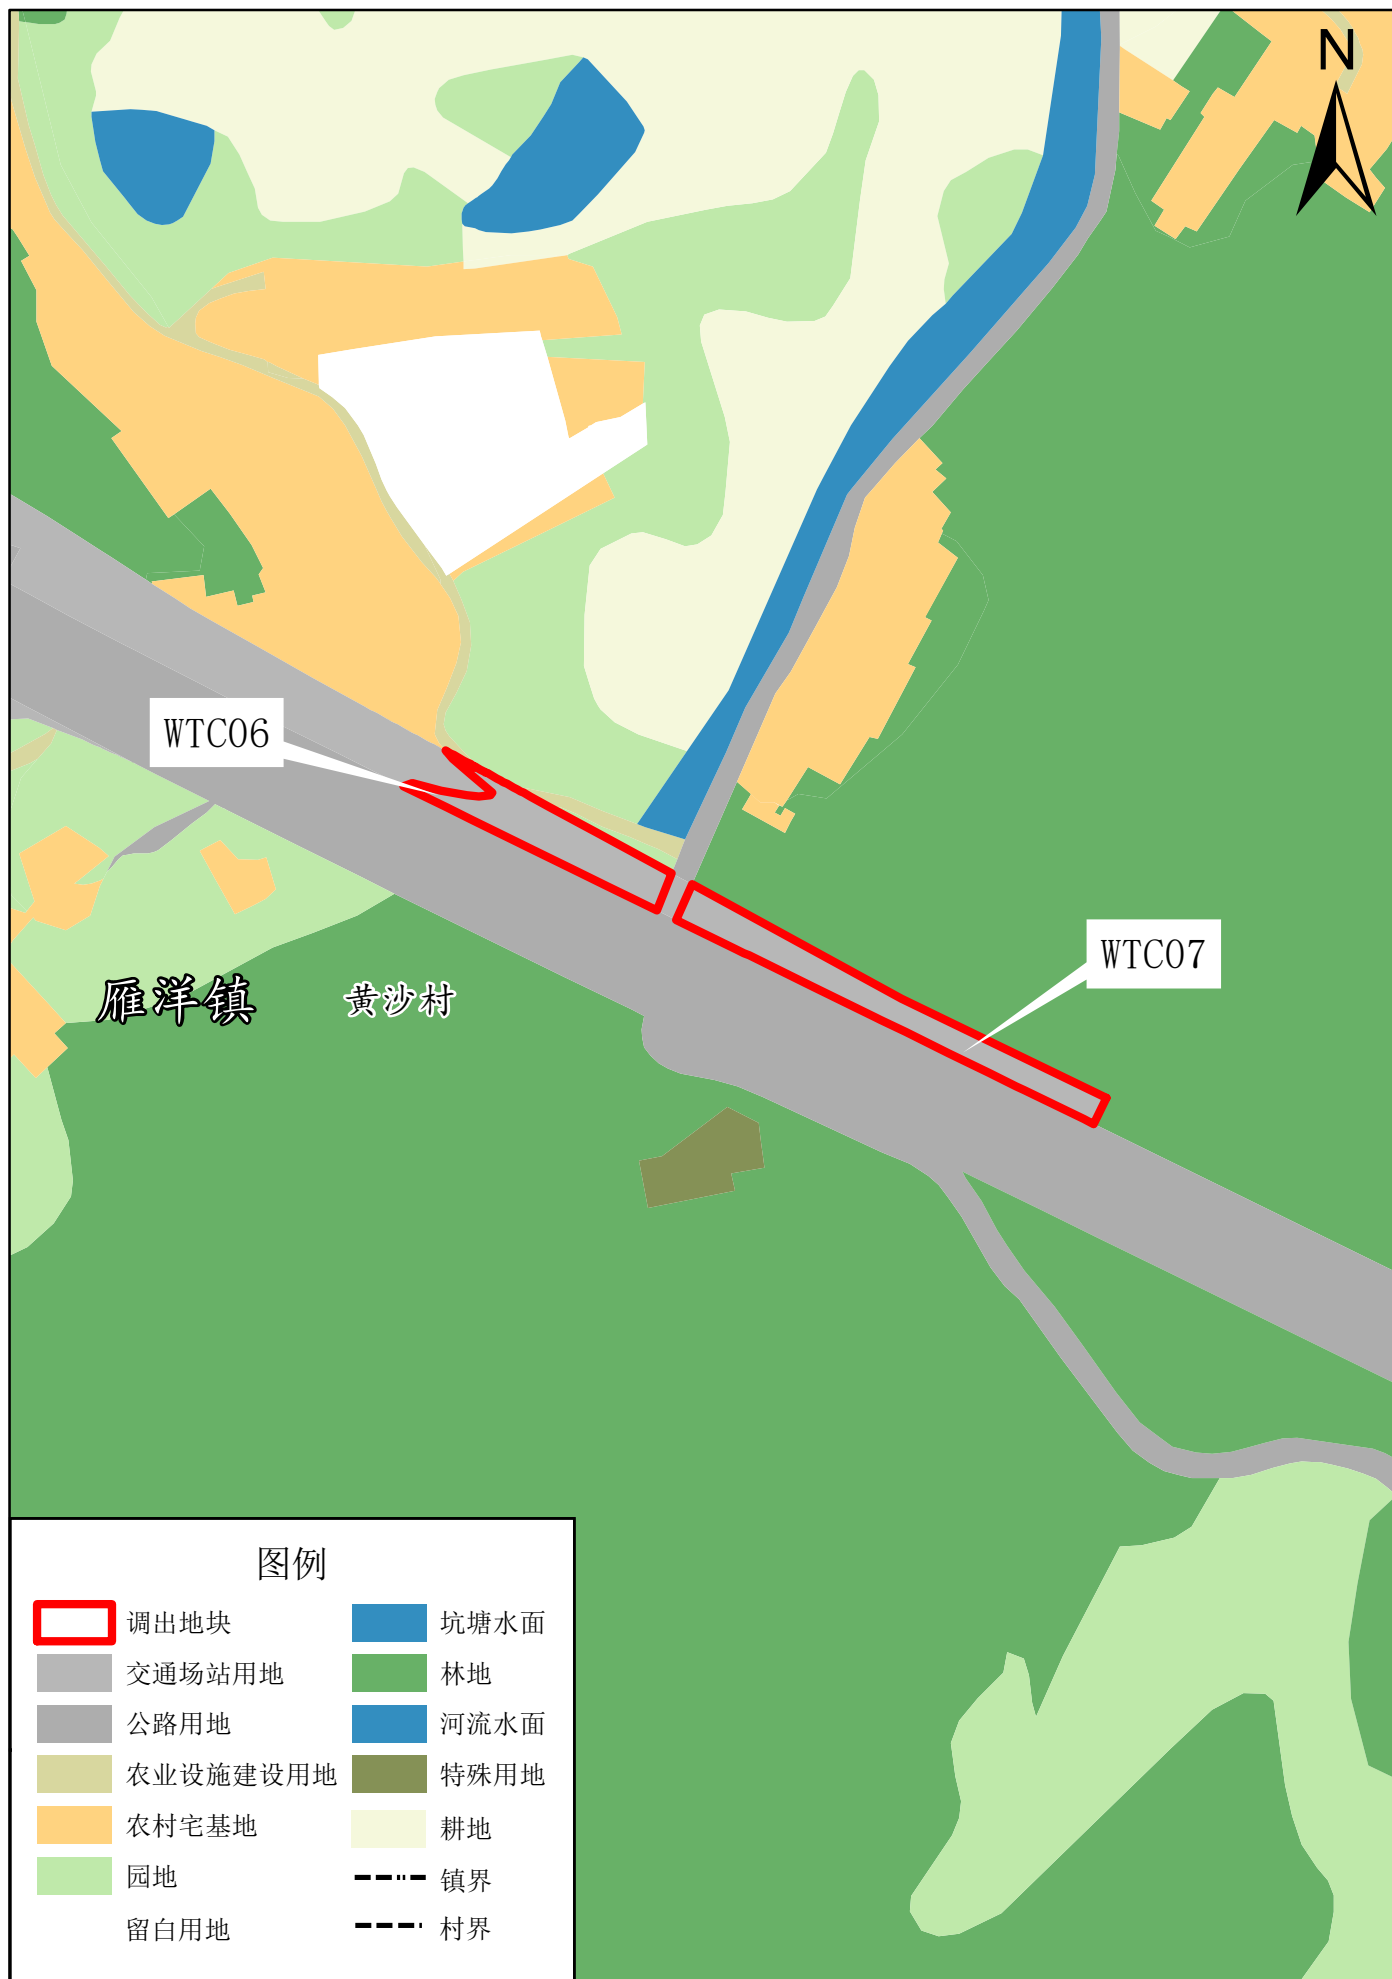

# 梅州市梅县区丙村镇调出地块调整前土地使用规划局部图

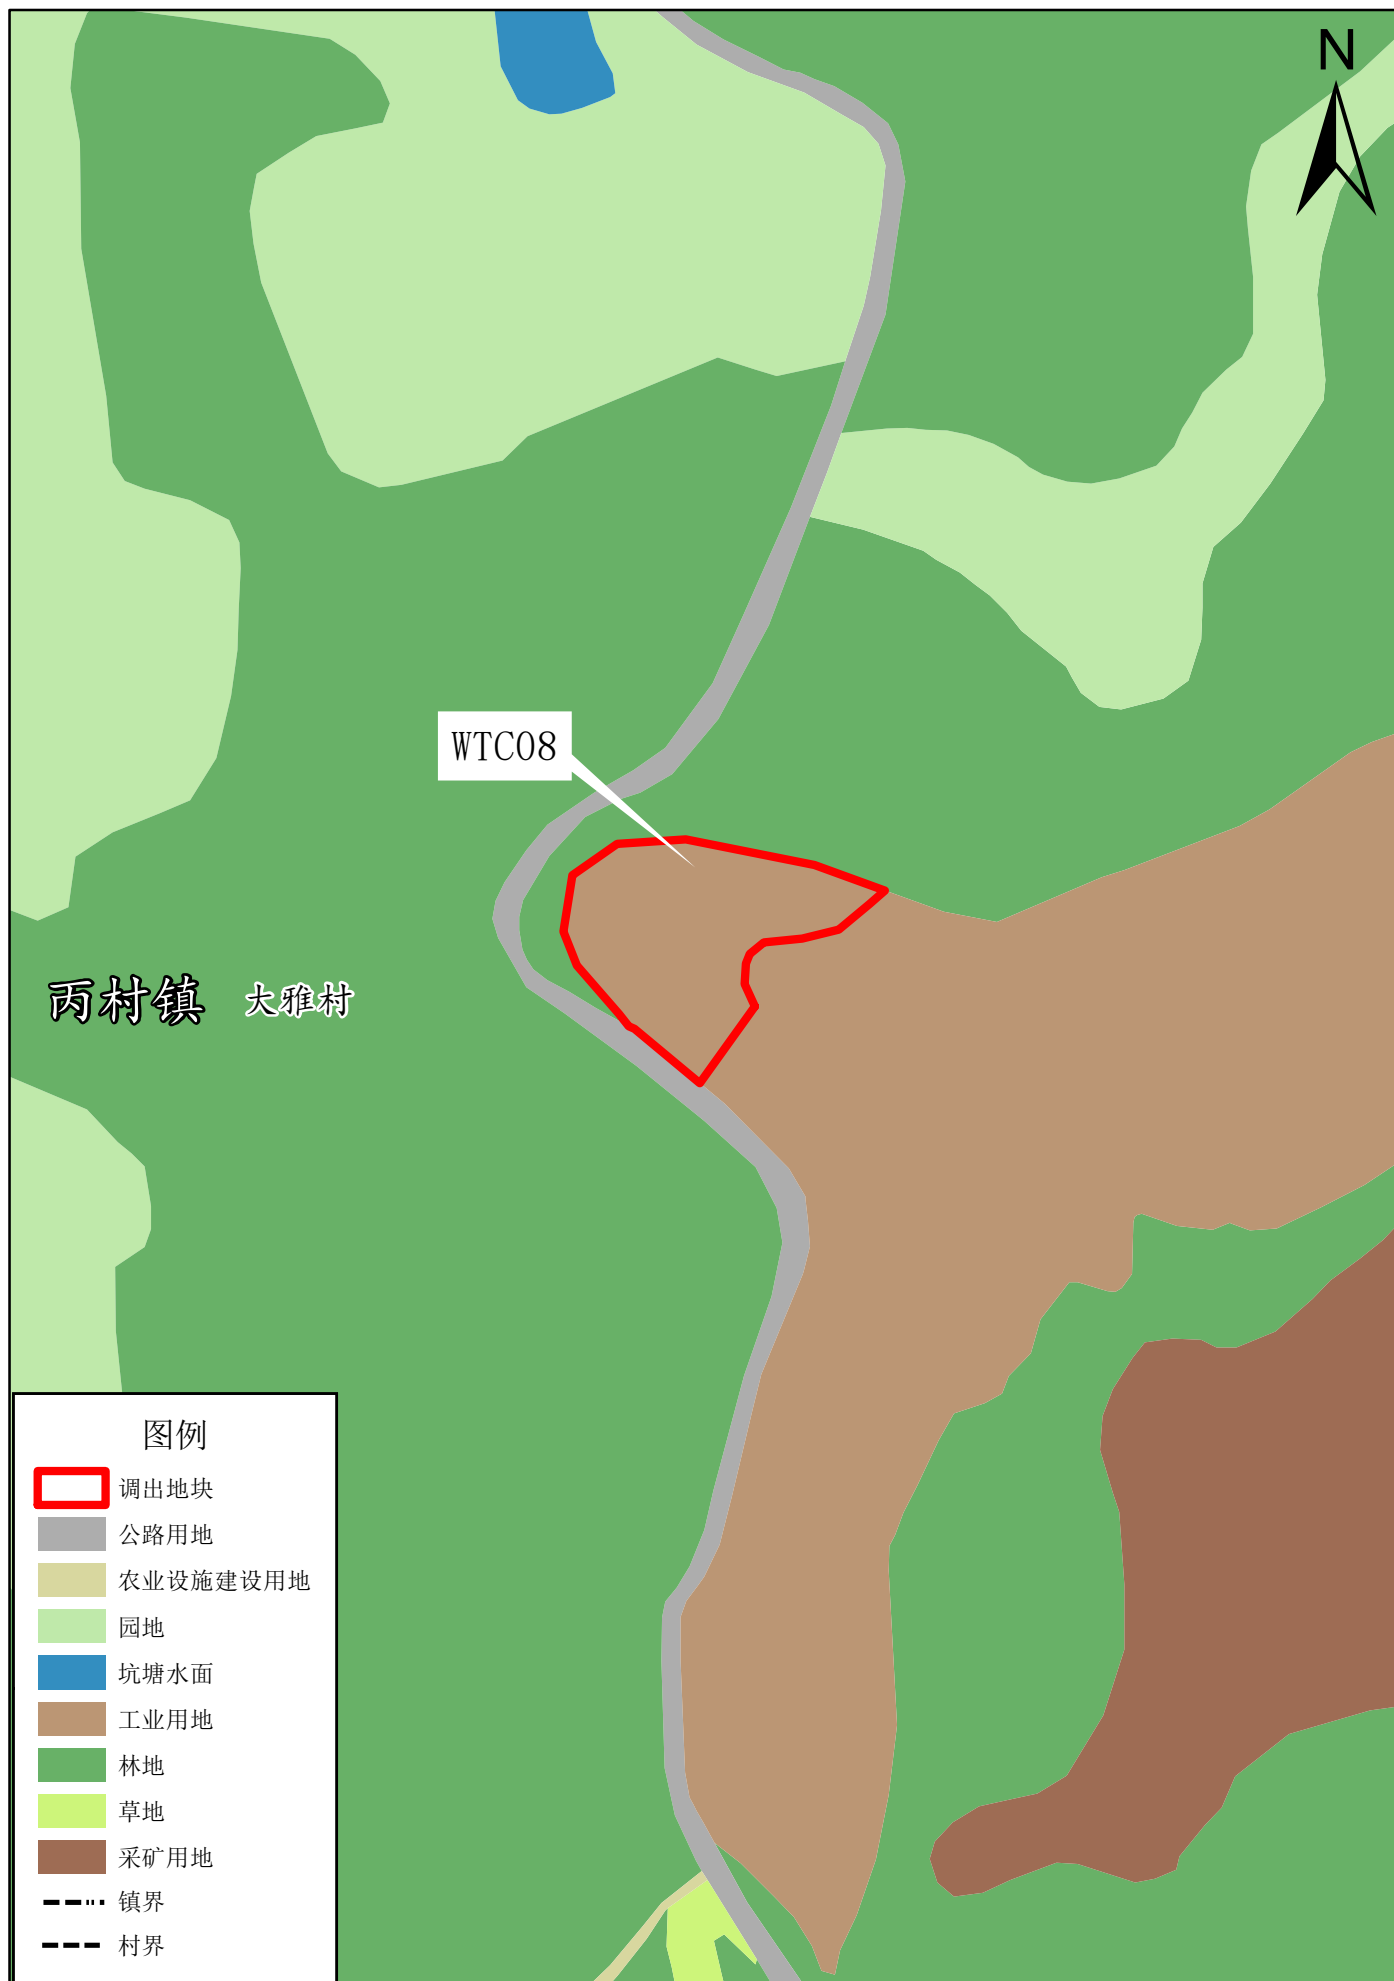

2000国家大地坐标系  
1985国家高程标准

1:2,000

梅州市自然资源局梅县分局  
二〇二六年三月