


# 马作国、蔡接云（梅州市梅县区程江镇扶外村五组50号） 改建住宅批前公示图

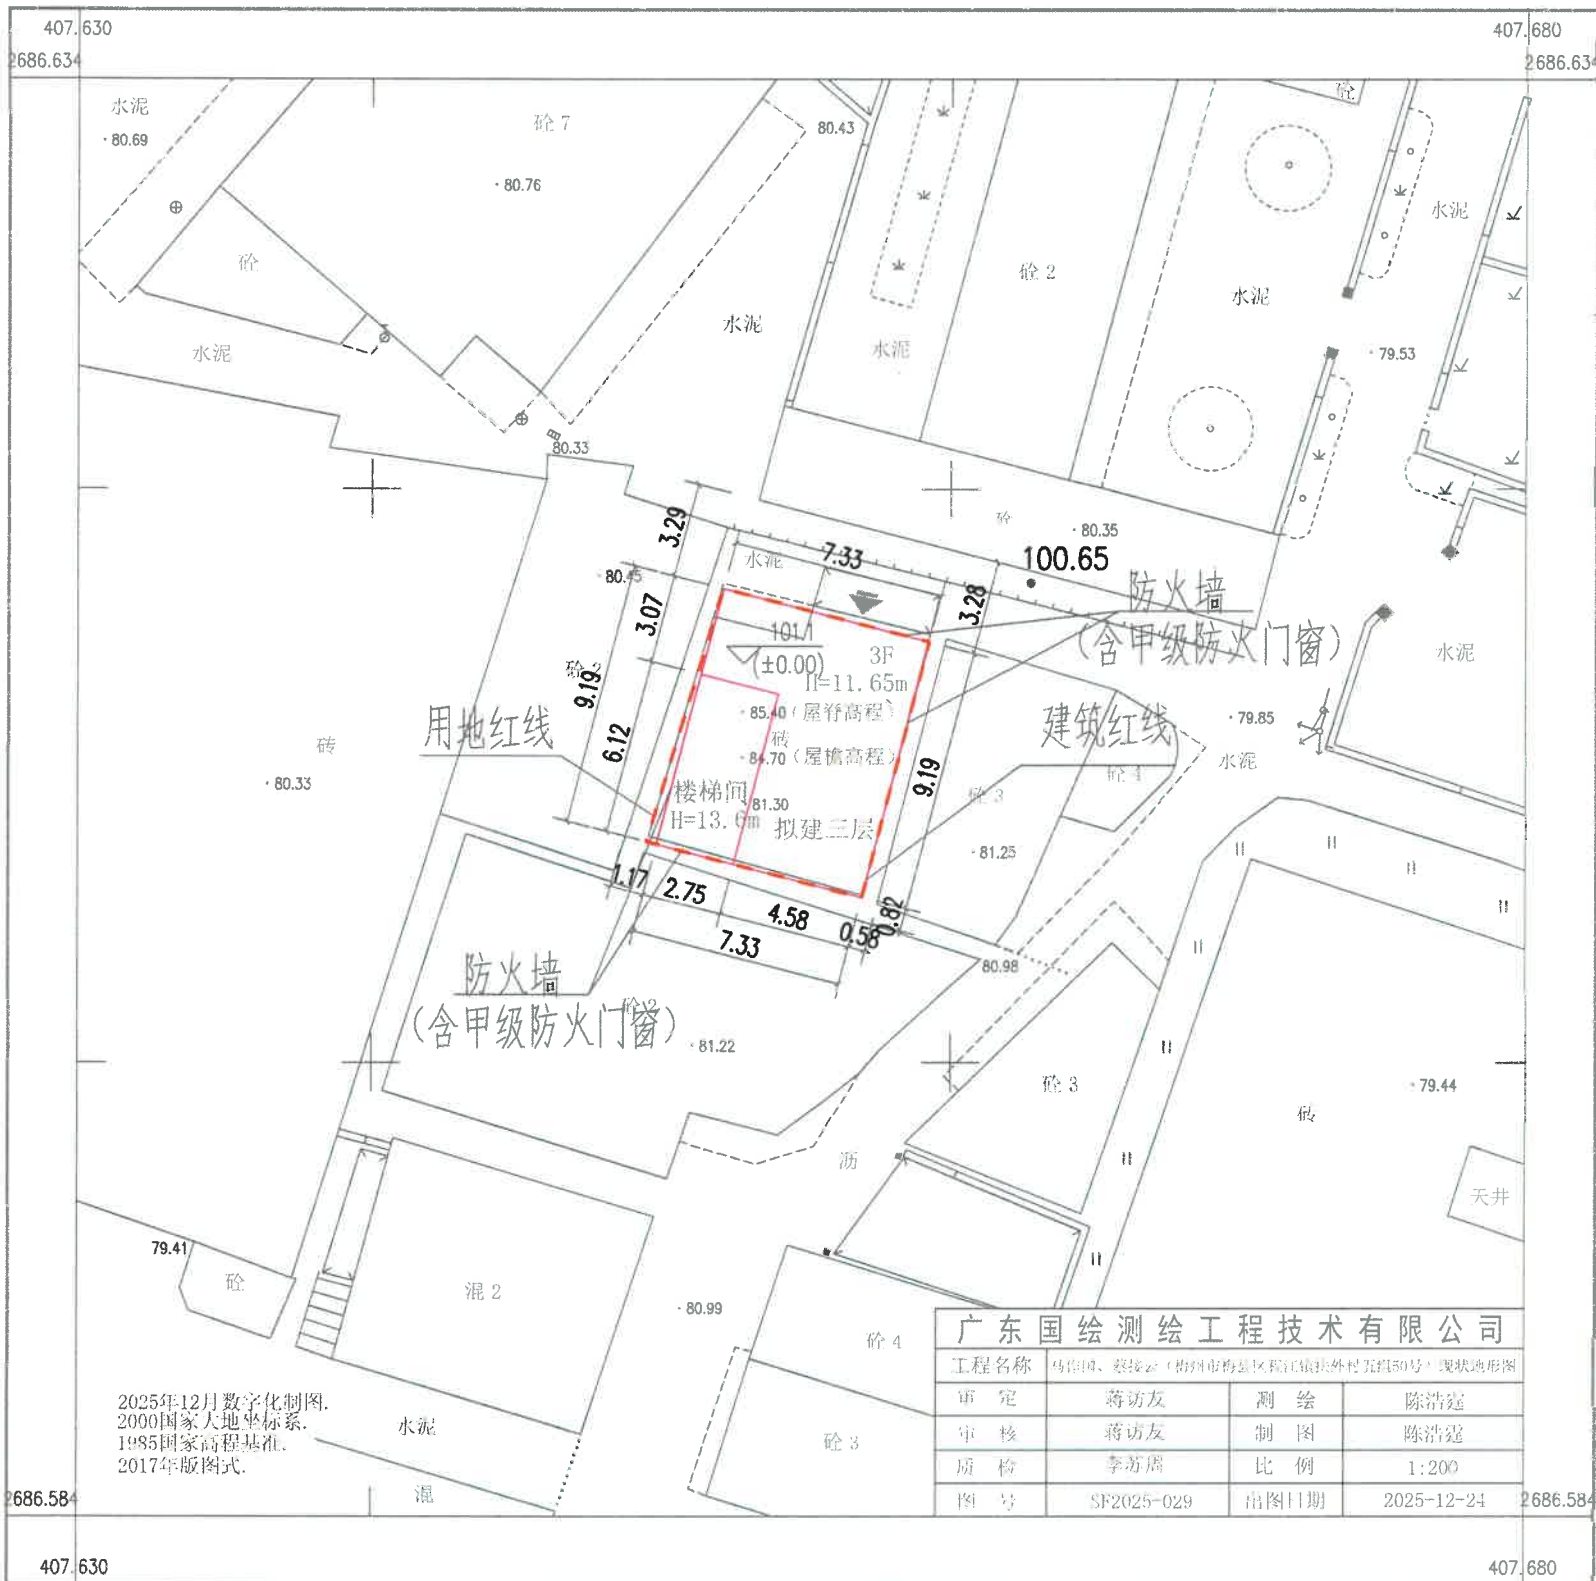

广东国绘测绘工程技术有限公司

## 图例

- 用地红线
- 建筑红线
- 场地标高
- 建筑标高
- 坐标标注
- 建筑层数
- 建筑主要出入口

## 主要技术经济指标

序号	名称	数值	单位
1	用地红线面积:	69.20	m <sup>2</sup>
2	建筑基底面积:	67.36	m <sup>2</sup>
3	总建筑面积:	218.91	m <sup>2</sup>
4	一层建筑面积:	67.36	m <sup>2</sup>
5	其中		
6	二层建筑面积:	67.36	m <sup>2</sup>
7	三层建筑面积:	67.36	m <sup>2</sup>
8	天面层建筑面积:	16.83	m <sup>2</sup>
9	建筑层数	3	层
	建筑高度	11.65	m

## 说明:

1. 本图是依据广东国绘测绘工程技术有限公司提供1:200地形图进行设计。
2. 本图高程、尺寸、距离标注以“米”为单位，标注尺寸均为外墙尺寸，建筑高度H为室外设计地面至其檐口与屋脊的平均高度。
3. 本规划符合《建筑设计防火规范》GB50016-2014（2018年版）规范要求，规划建筑物的耐火等级设计为二级。
4. 未说明部分按国家相关规范执行。