
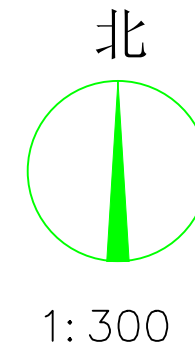


邓荣(梅州市梅县区程江镇扶外村第九村民小组)新建住宅批前公示图

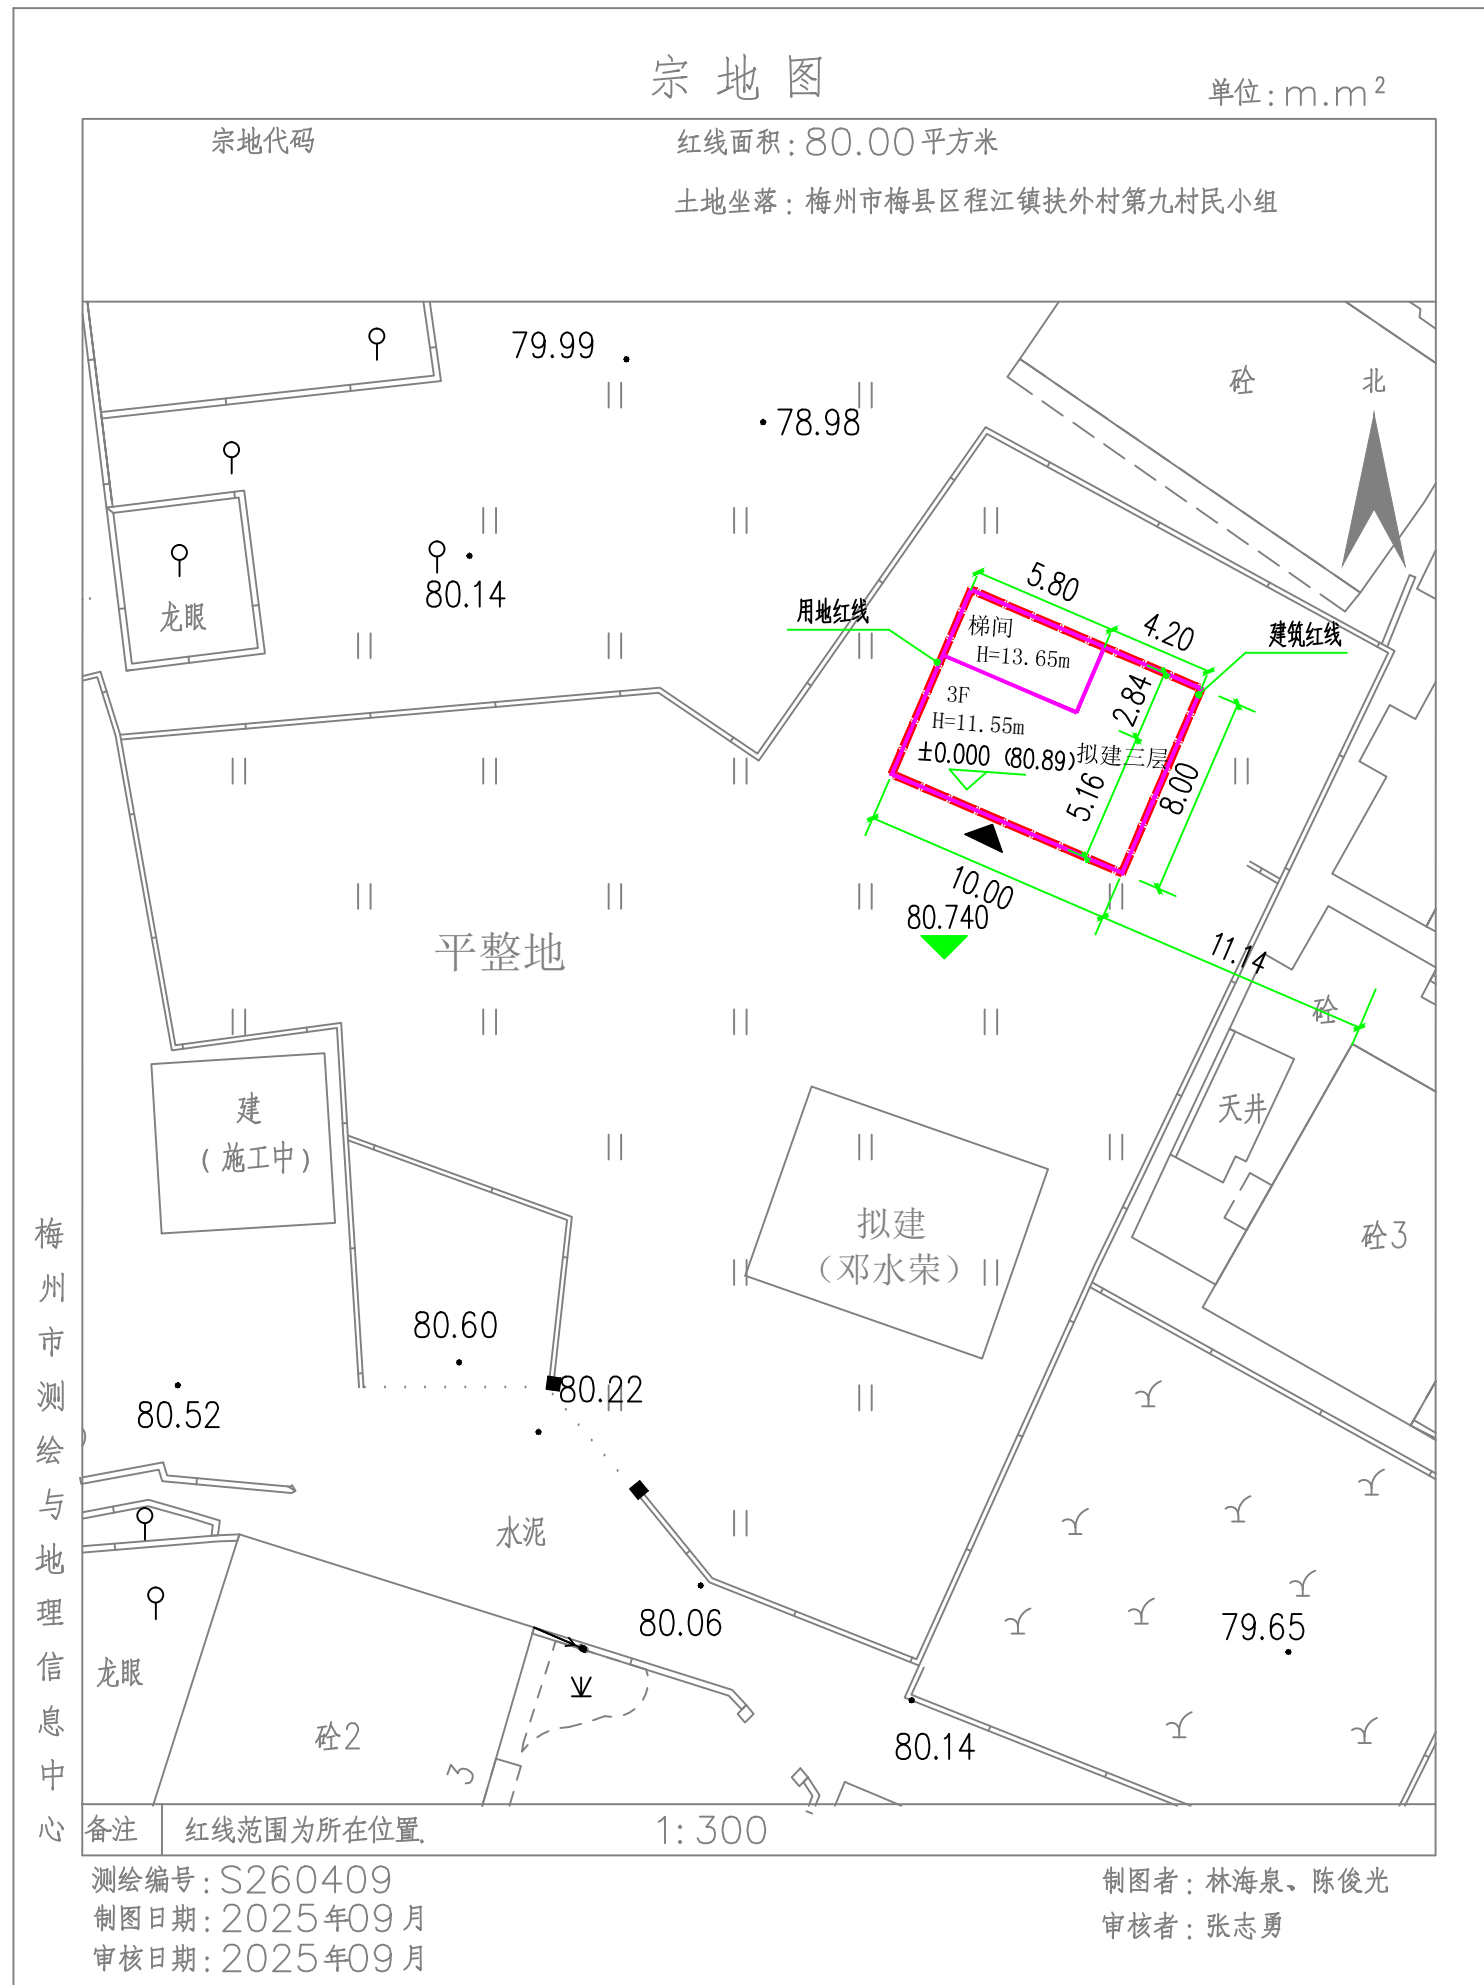

技术经济指标		
序号	序号	序号
1	用地红线面积	80.0m ²
2	建筑基底面积	80.0m ²
3	总建筑面积	256.1m ²
其中	一层建筑面积	80.0m ²
	二层建筑面积	80.0m ²
	三层建筑面积	80.0m ²
	天面层建筑面积	16.1m ²
4	建筑层数	3层
5	建筑高度	11.55m

说明:

- 1、本图是依据梅州市测绘与信息中心提供 1: 300 地形图进行设计。
- 2、本图高程、尺寸、距离标注以米为单位, 标注尺寸均为外墙尺寸, 建筑高度为室外设计地面至其檐口与屋脊的平均高度。
- 3、本规划符合《建筑设计防火规范》GB50016-2014(2018年版) 规范要求, 规划建筑物的耐火等级设计为二级。
- 4、与相邻建筑靠墙、共墙部分不得设置任何门、窗及洞口。
- 5、未说明部分按国家相关规范执行。

图例

- 用地红线
- 建筑红线
- 表示建筑物室内地坪设计标高
- 场地地坪设计标高
- 出入口