


陈赐芳

(梅州市梅县区新城街道江社区9-1组新城办楣杆下陈屋143号、145号) 危房改造批前公示图

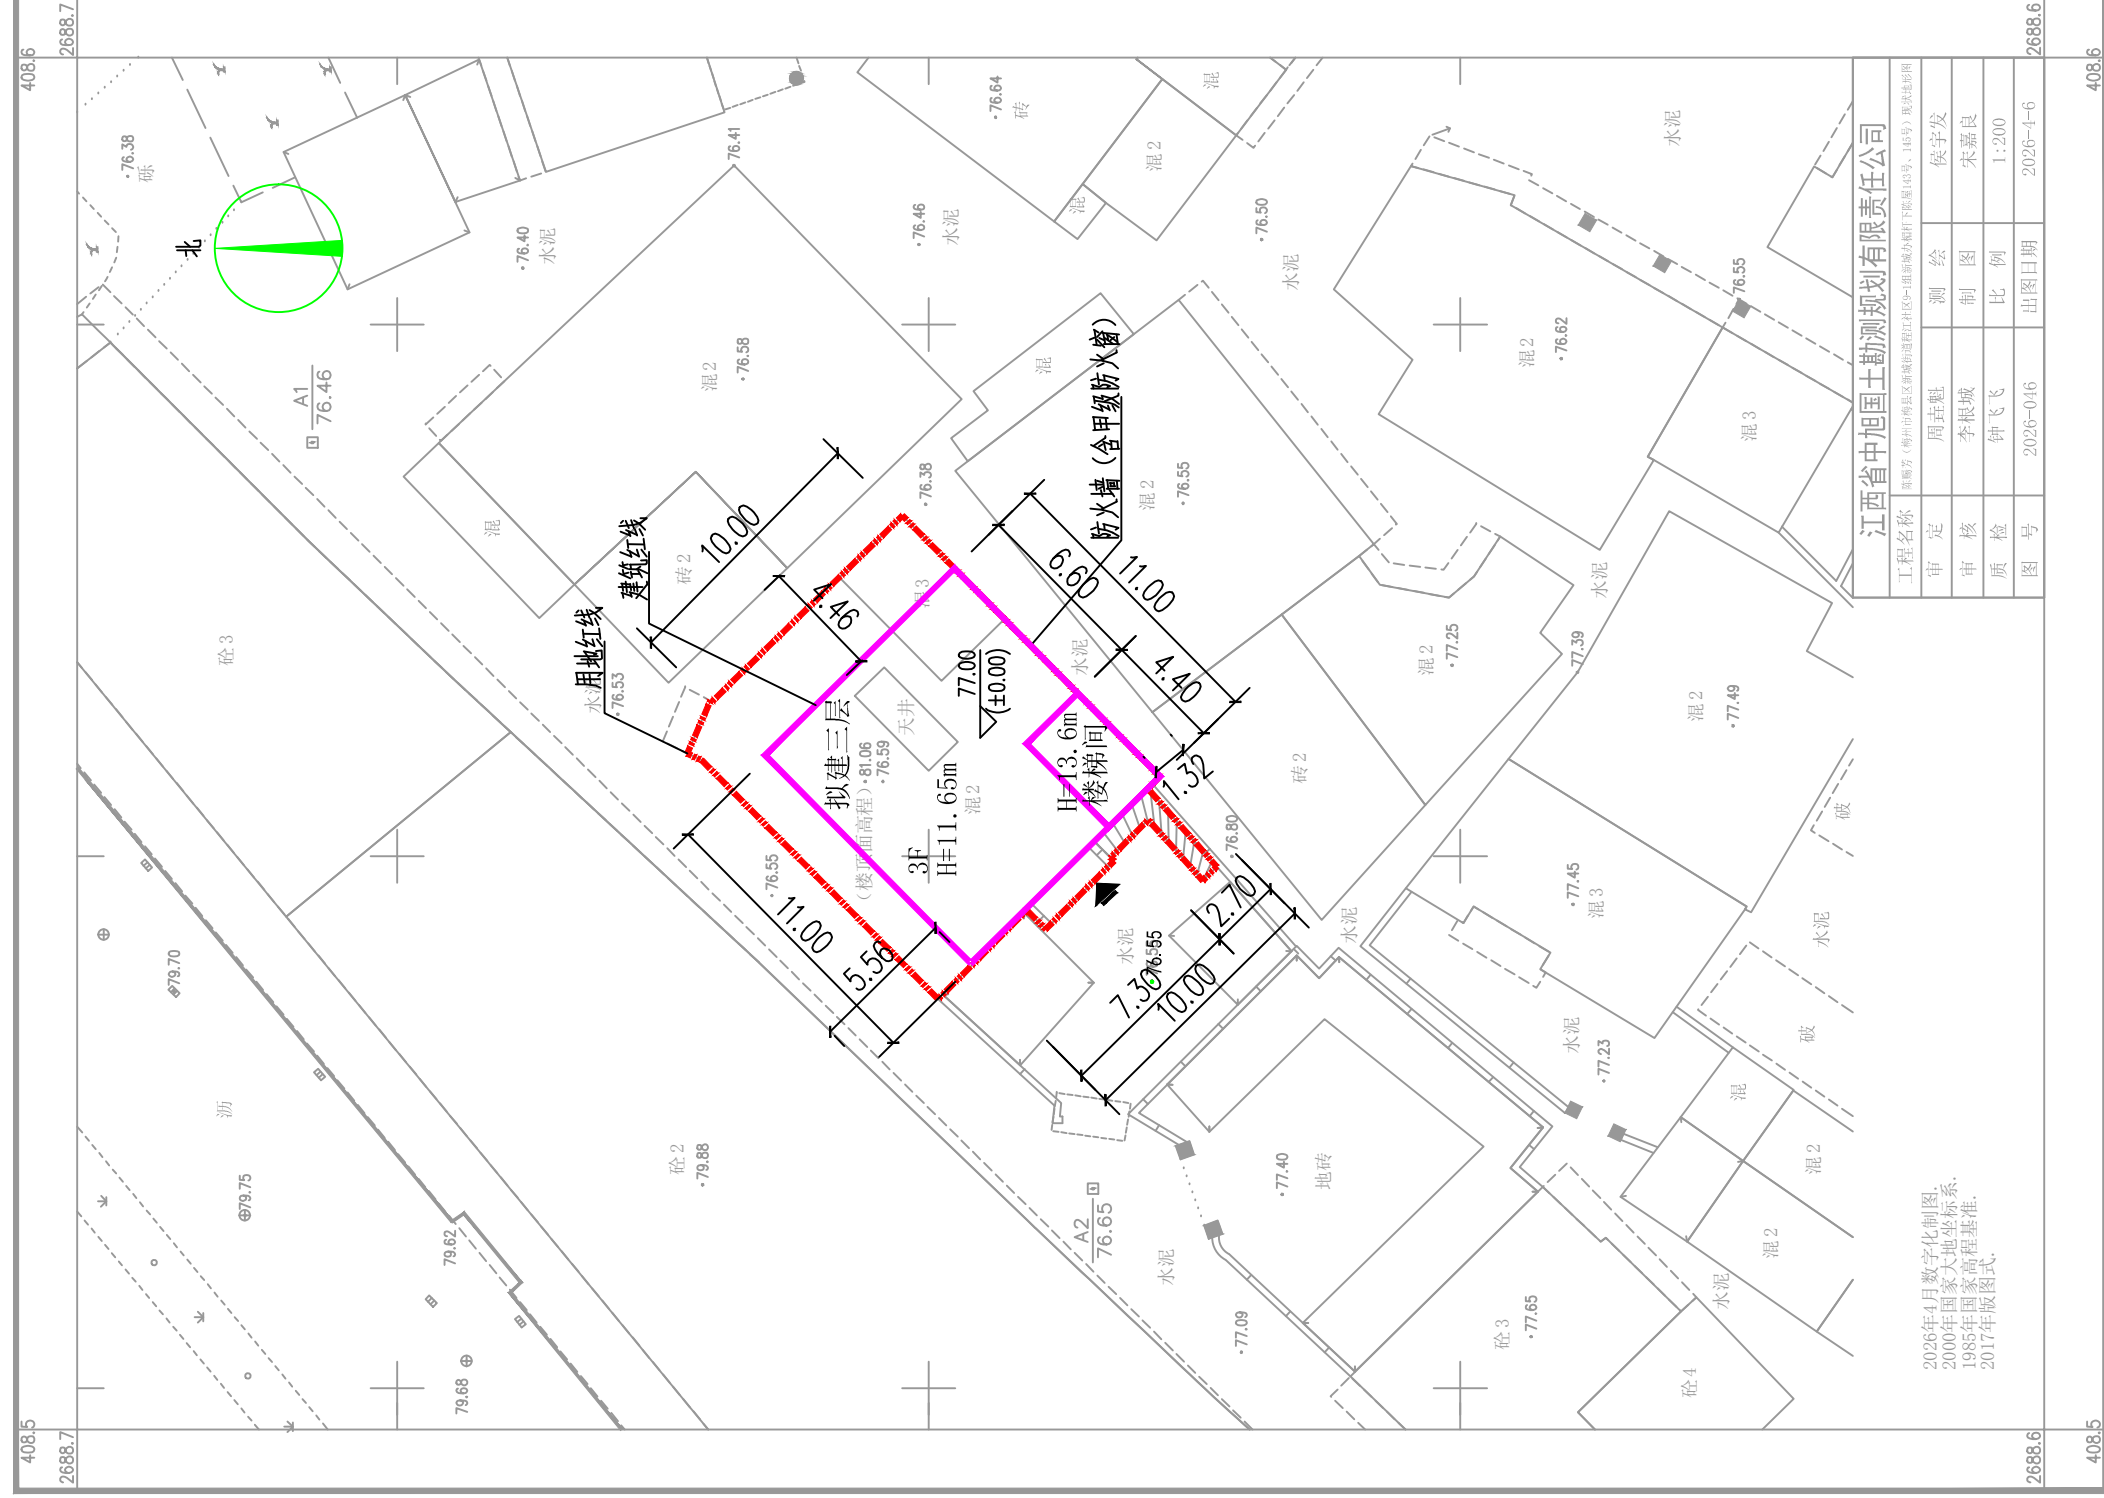

2026年4月数字化制图,
2000年国家大地坐标系,
1985年国家高程基准,
2017年版图式.

江西省中旭勘测规划有限责任公司

工程名称	梅州市梅县区新城街道江社区9-1组新城办楣杆下陈屋143号、145号) 危房改造批前公示图		
审定	周吉魁	测绘	侯宇发
审核	李根城	制图	宋嘉良
质检	钟飞飞	比例	1:200
图号	2026-046	出图日期	2026-4-6

图例

- 用地红线
- 建筑红线
- 场地标高
- 建筑标高
- 坐标标注
- 建筑层数
- 建筑主要出入口

主要经济技术指标

序号	名称	数值	单位
1	用地红线面积:	150	m ²
2	建筑基底面积:	110	m ²
3	总建筑面积:	341.88	m ²
4	一层建筑面积:	110	m ²
5	二层建筑面积:	110	m ²
6	三层建筑面积:	110	m ²
7	其中 天面层建筑面积:	11.88	m ²
8	建筑层数	3	层
9	建筑高度	11.65	m

说明:

- 1、本图是依据江西省中旭勘测规划有限责任公司提供1:200地形图进行设计。
- 2、本图高程、尺寸、距离标注以“米”为单位,标注尺寸均为外墙尺寸,建筑高度+为室外设计地面至其檐口与屋脊的平均高度。
- 3、本规划符合《建筑设计防火规范》GB50016—2014(2018年版)规范要求,规划建筑物的耐火等级设计为二级。
- 4、未说明部分按国家相关规范执行。