


# 谢振江，丘建萍（梅州市梅县区城东镇谢田村锁形）改建住宅批前公示图

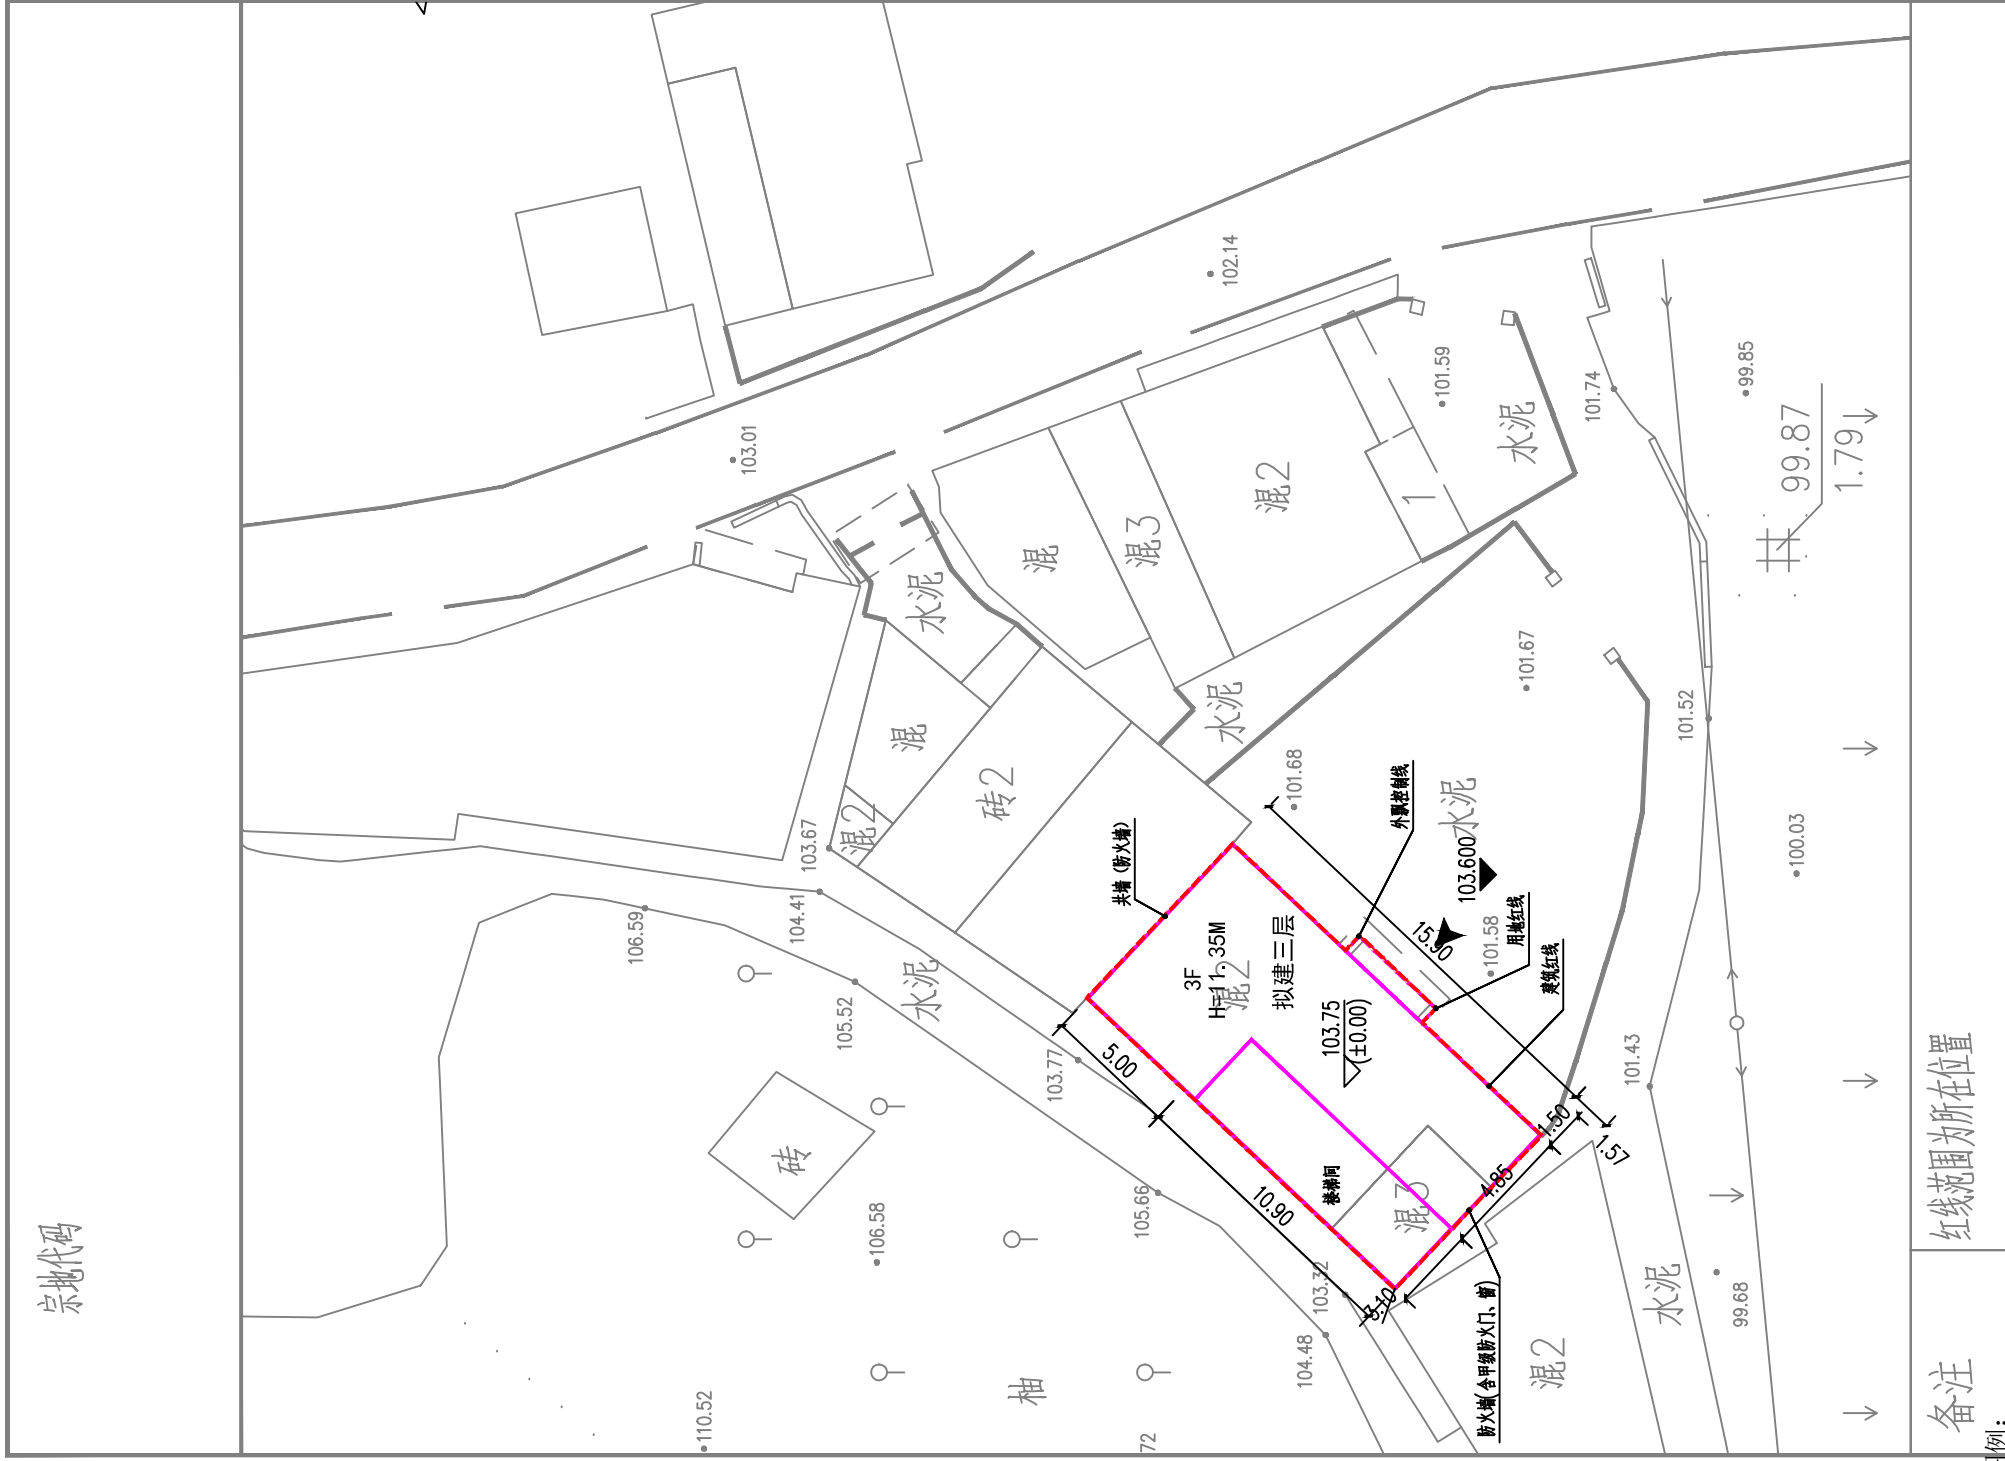

测绘员: 黄晓辉

备注: 红线范围为所在位置

图例:

- 用地红线
- 建筑红线
- 外飘控制线
- 出入口
- 表示建筑物室内地坪设计标高
- 场地地坪设计标高
- 坐标标注
- 防火墙

- 说明:
1. 本规划建筑物的耐火等级设计不低于二级。
  2. 本规划符合《建筑设计防火规范》GB50016-2014(2018年版) 要求。
  3. 本图高程、尺寸、距离标注均以“米”为单位，标注尺寸均为外墙尺寸。
  4. 本图为室外地坪至屋面女儿墙或屋檐的高度。
  5. 本建筑首层3.60米，二层3.20米，三层3.20米，楼梯间3.0米。
  6. 未说明部分详见相关规范。
  7. 根据广东省测绘工程有限公司提供现状地形图进行设计。

技术经济指标		
序号	名称	数量
1	用地红线面积	130.60m <sup>2</sup>
2	建筑基底面积	126.40m <sup>2</sup>
3	首层建筑面积	126.40m <sup>2</sup>
4	二层建筑面积	129.36m <sup>2</sup>
5	三层建筑面积	129.36m <sup>2</sup>
6	天面层建筑面积	32.09m <sup>2</sup>
7	总建筑面积	417.21m <sup>2</sup>
8	建筑层数	3层
9	建筑高度	11.35M

广东省测绘工程有限公司