


# 吴标华、管双桥（梅州市梅县区南口镇益昌村虎山小）升建住宅批前公示图

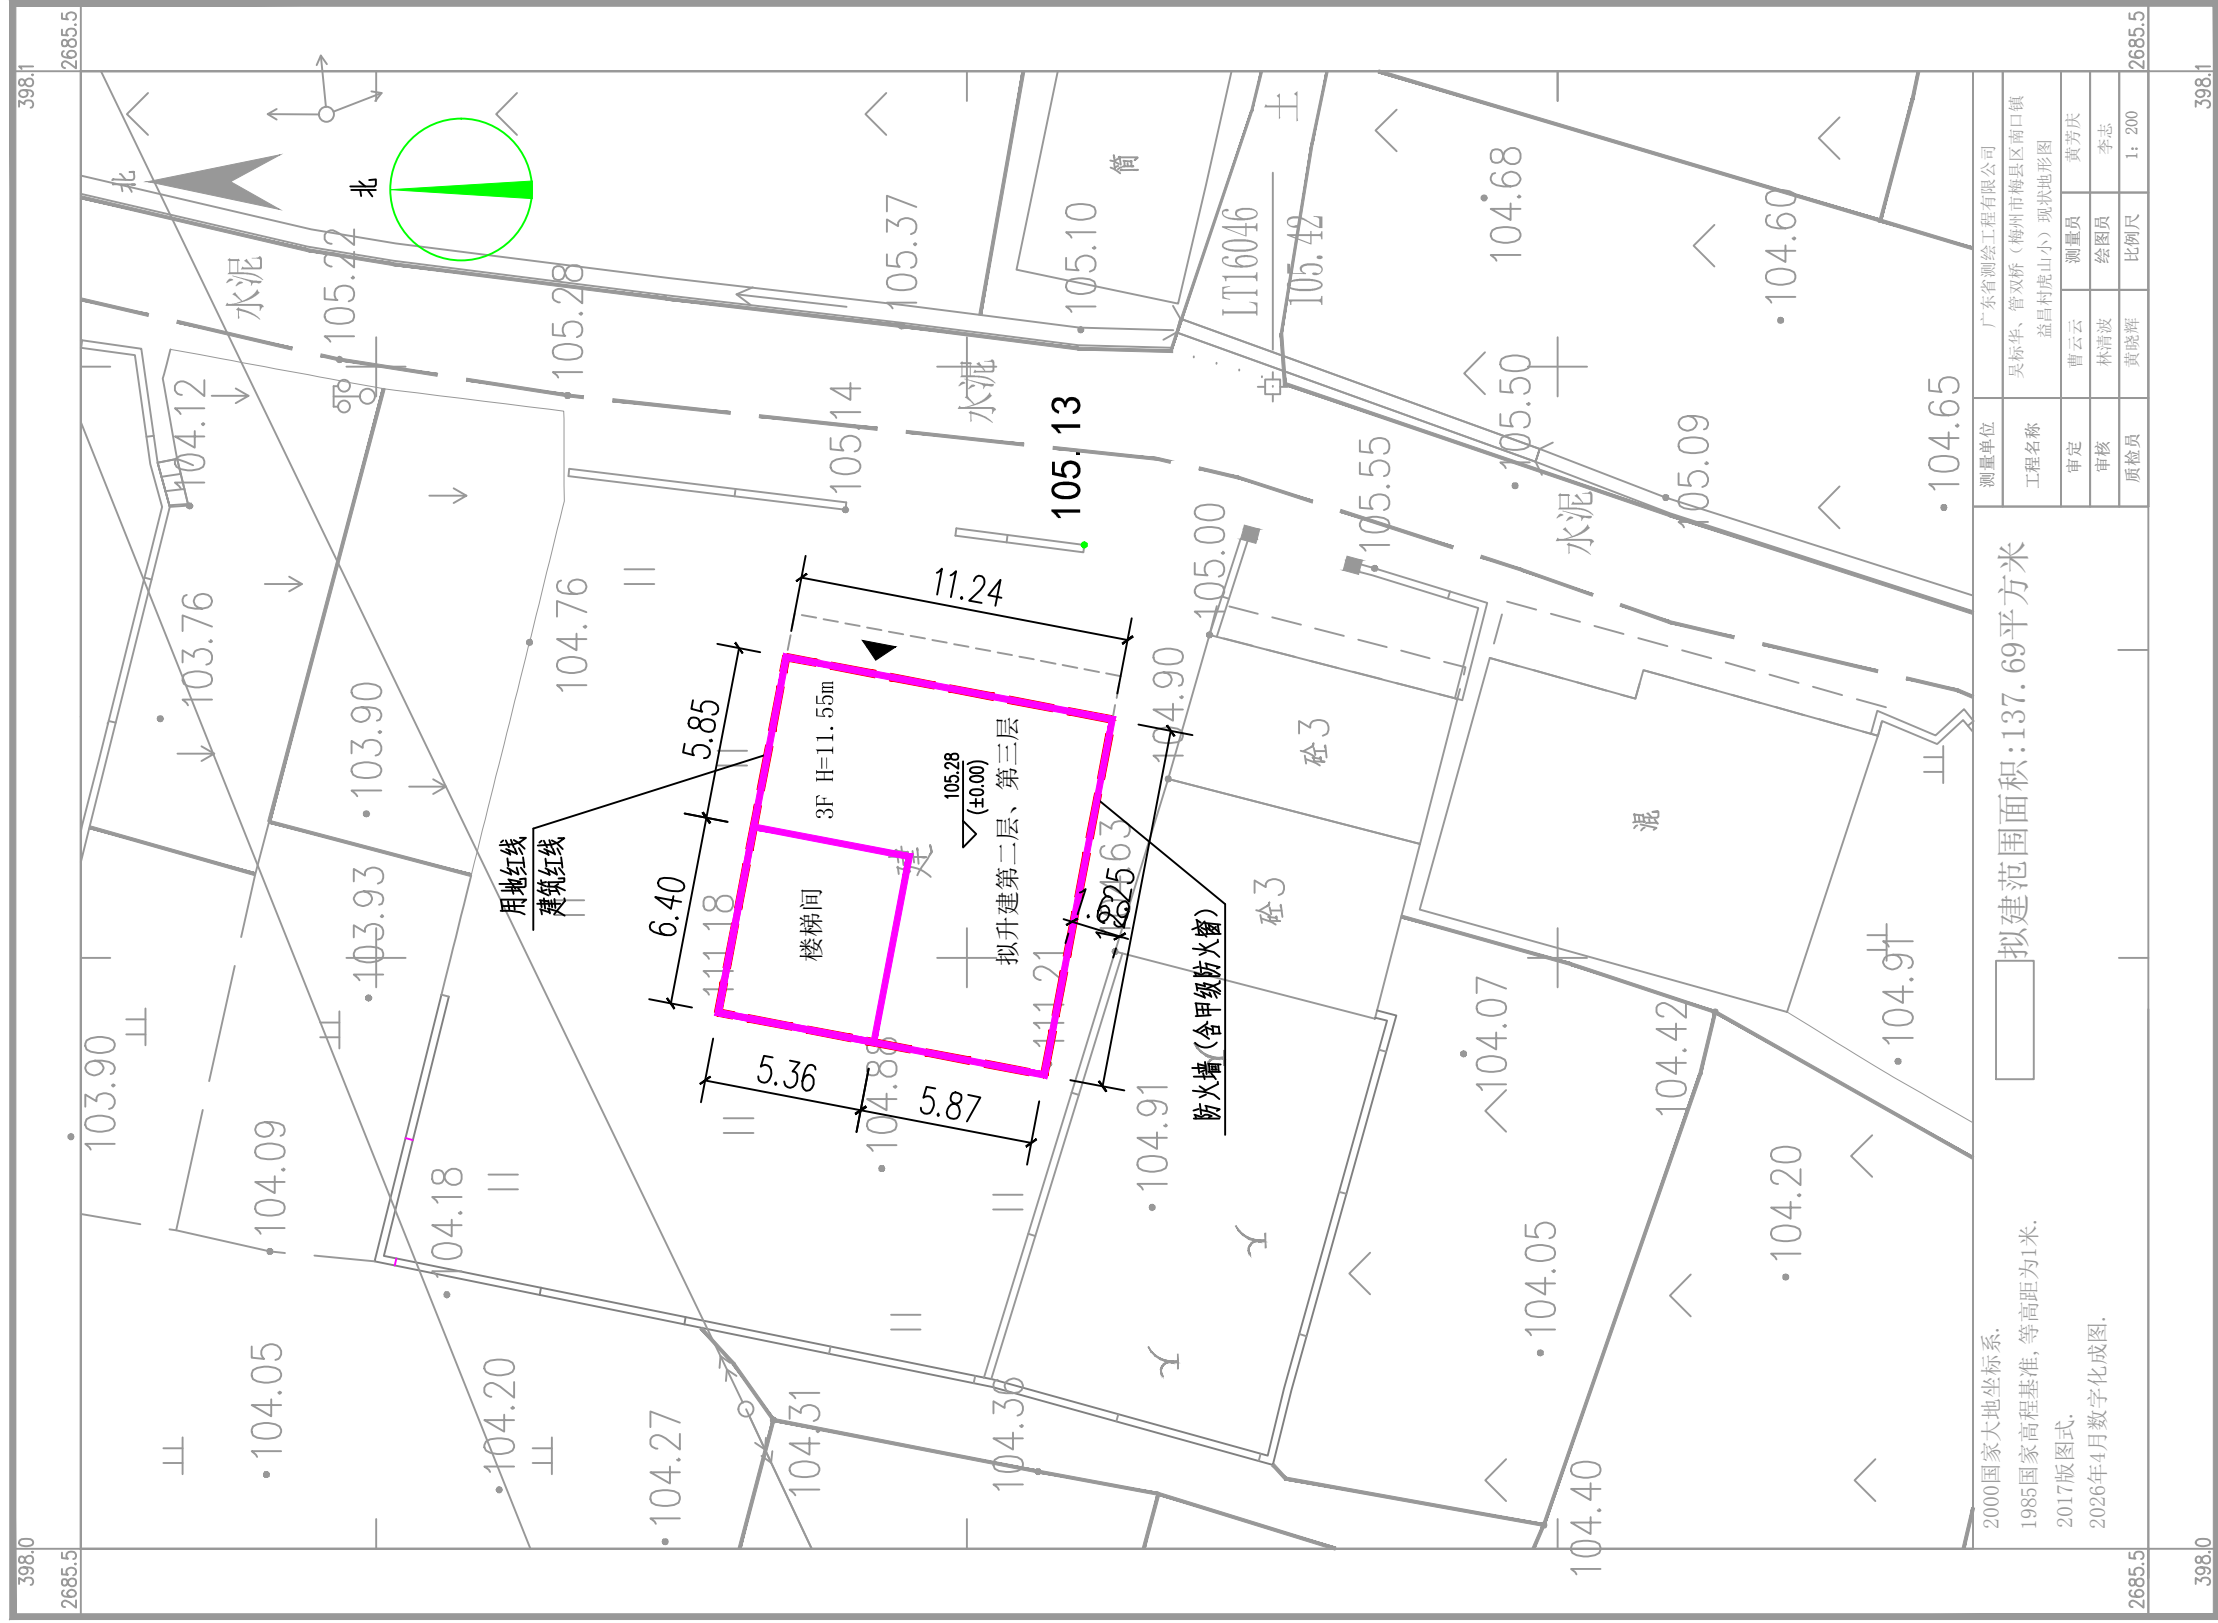

- 1、本建筑高度11.55米；其中首层3.60米，二层3.30米，三层3.30米，天面层3.0米。
- 2、本建筑物耐火等级设计为二级。

3、本建筑符合《建筑设计防火规范》GB 50016-2014(2018年版)规范要求。

4、图中所标注尺寸以米为单位，标注尺寸均为外墙尺寸。

5、未说明部分按国家相关规范执行。

6、本图依据广东省测绘工程有限公司提供的地形图进行设计。

7、本图仅用于建筑报建。

8、H为室外地坪至屋面女儿墙或屋檐的高度。

9、与相邻建筑靠墙、共墙部分不得设置任何门窗及洞口。

## 技术经济指标

序号	名称	数量
1	用地红线面积	137.69m <sup>2</sup>
2	建筑基底面积	137.69m <sup>2</sup>
3	总建筑面积	447.41m <sup>2</sup>
其中		
	现状建筑面积:	137.69m <sup>2</sup>
	升建二层建筑面积:	137.69m <sup>2</sup>
	升建三层建筑面积:	137.69m <sup>2</sup>
	升建天面层建筑面积:	34.34 m <sup>2</sup>
4	升建层数	第2、3层及天面楼梯间
5	建筑层数	3层
6	建筑总高度	11.55m

## 图例

	用地红线
	建筑红线
	场地标高
	建筑标高
	坐标标注
	建筑层数
	建筑主要出入口