


钟玉兴、陈美(梅州市梅县区南口镇益昌村大石二村小组龙岗片8号)危房改造批前公示图

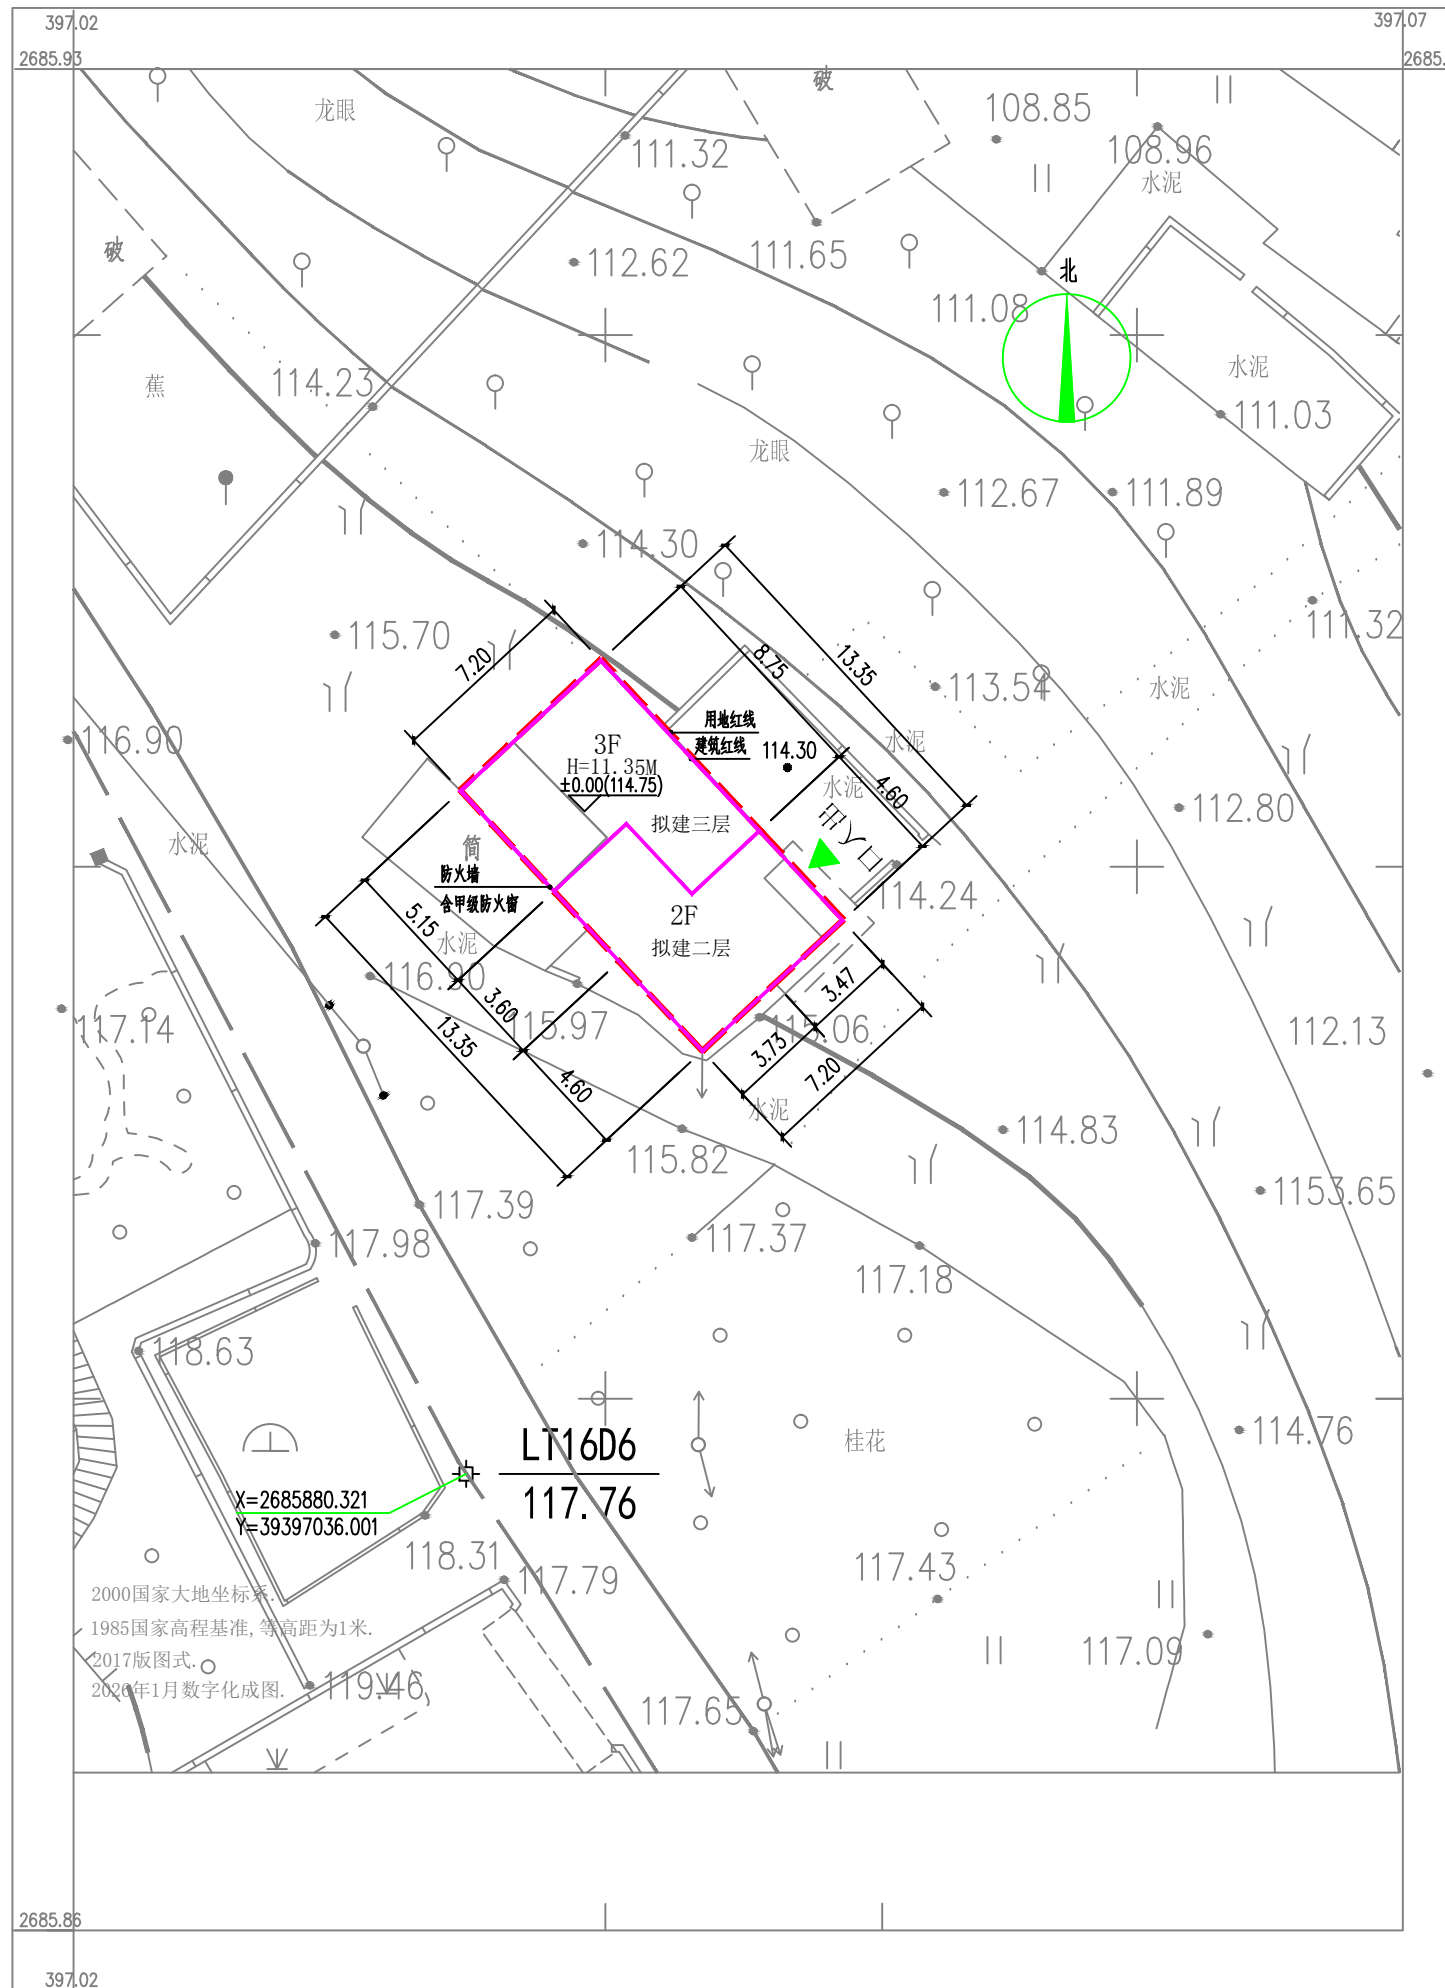

图例

- ±0.00(114.75) 表示建筑物室内地坪设计标高
- 114.30 场地标高
- 用地红线
- 建筑红线
- X=2685901.128
Y=39397050.162 坐标标注
- ▲ 出入口

主要经济技术指标表

| 序号 | 名称 | 数量 |
|----|--------|----------------------|
| 1 | 用地红线面积 | 97.08M ² |
| 2 | 建筑占地面积 | 96.12M ² |
| 3 | 一层建筑面积 | 93.36M ² |
| 4 | 二层建筑面积 | 63.25M ² |
| 5 | 三层建筑面积 | 42M ² |
| 6 | 总建筑面积 | 198.61M ² |
| 7 | 建筑高度 | 11.35 M |
| 8 | 建筑层数 | 3层 |

说明:

- 1.本规划建筑高度为 11.35米(室外地坪至女儿墙),其中室外地坪-0.45米,一层3.6米,二层3.3米,三层3.3米,女儿墙0.7米。
- 2.本规划建筑物的耐火等级设计为二级。
- 3.本规划符合《建筑设计防火规范》(GB50016-2014)(2018年版规范要求)。
- 4.本图高程、高度、距离尺寸均以米为单位。
- 5.与相邻建筑靠墙,共墙部分不得设置任何门窗及门洞。
- 6.根据广东省测绘工程有限公司出的现状地形图进行设计。
- 7.本图仅用于建筑报建,未说明部分按国家相关规范执行。

2000国家大地坐标系
1985国家高程基准,等高距为1米。
2017版图式
2020年1月数字化成图。