


# 张涛梅(梅州市梅县区城东镇石月村窝里组29号)改建住宅批前公示图

技术经济指标		
序号	名称	数量
1	用地红线面积	95.06 m <sup>2</sup>
2	建筑基底面积	90.39 m <sup>2</sup>
3	总建筑面积	293.25m <sup>2</sup>
其中	首层建筑面积	90.39 m <sup>2</sup>
	二层建筑面积	90.39 m <sup>2</sup>
	三层建筑面积	90.39 m <sup>2</sup>
	天面层建筑面积	22.08 m <sup>2</sup>
4	建筑层数	3层
5	建筑总高度	11.35m

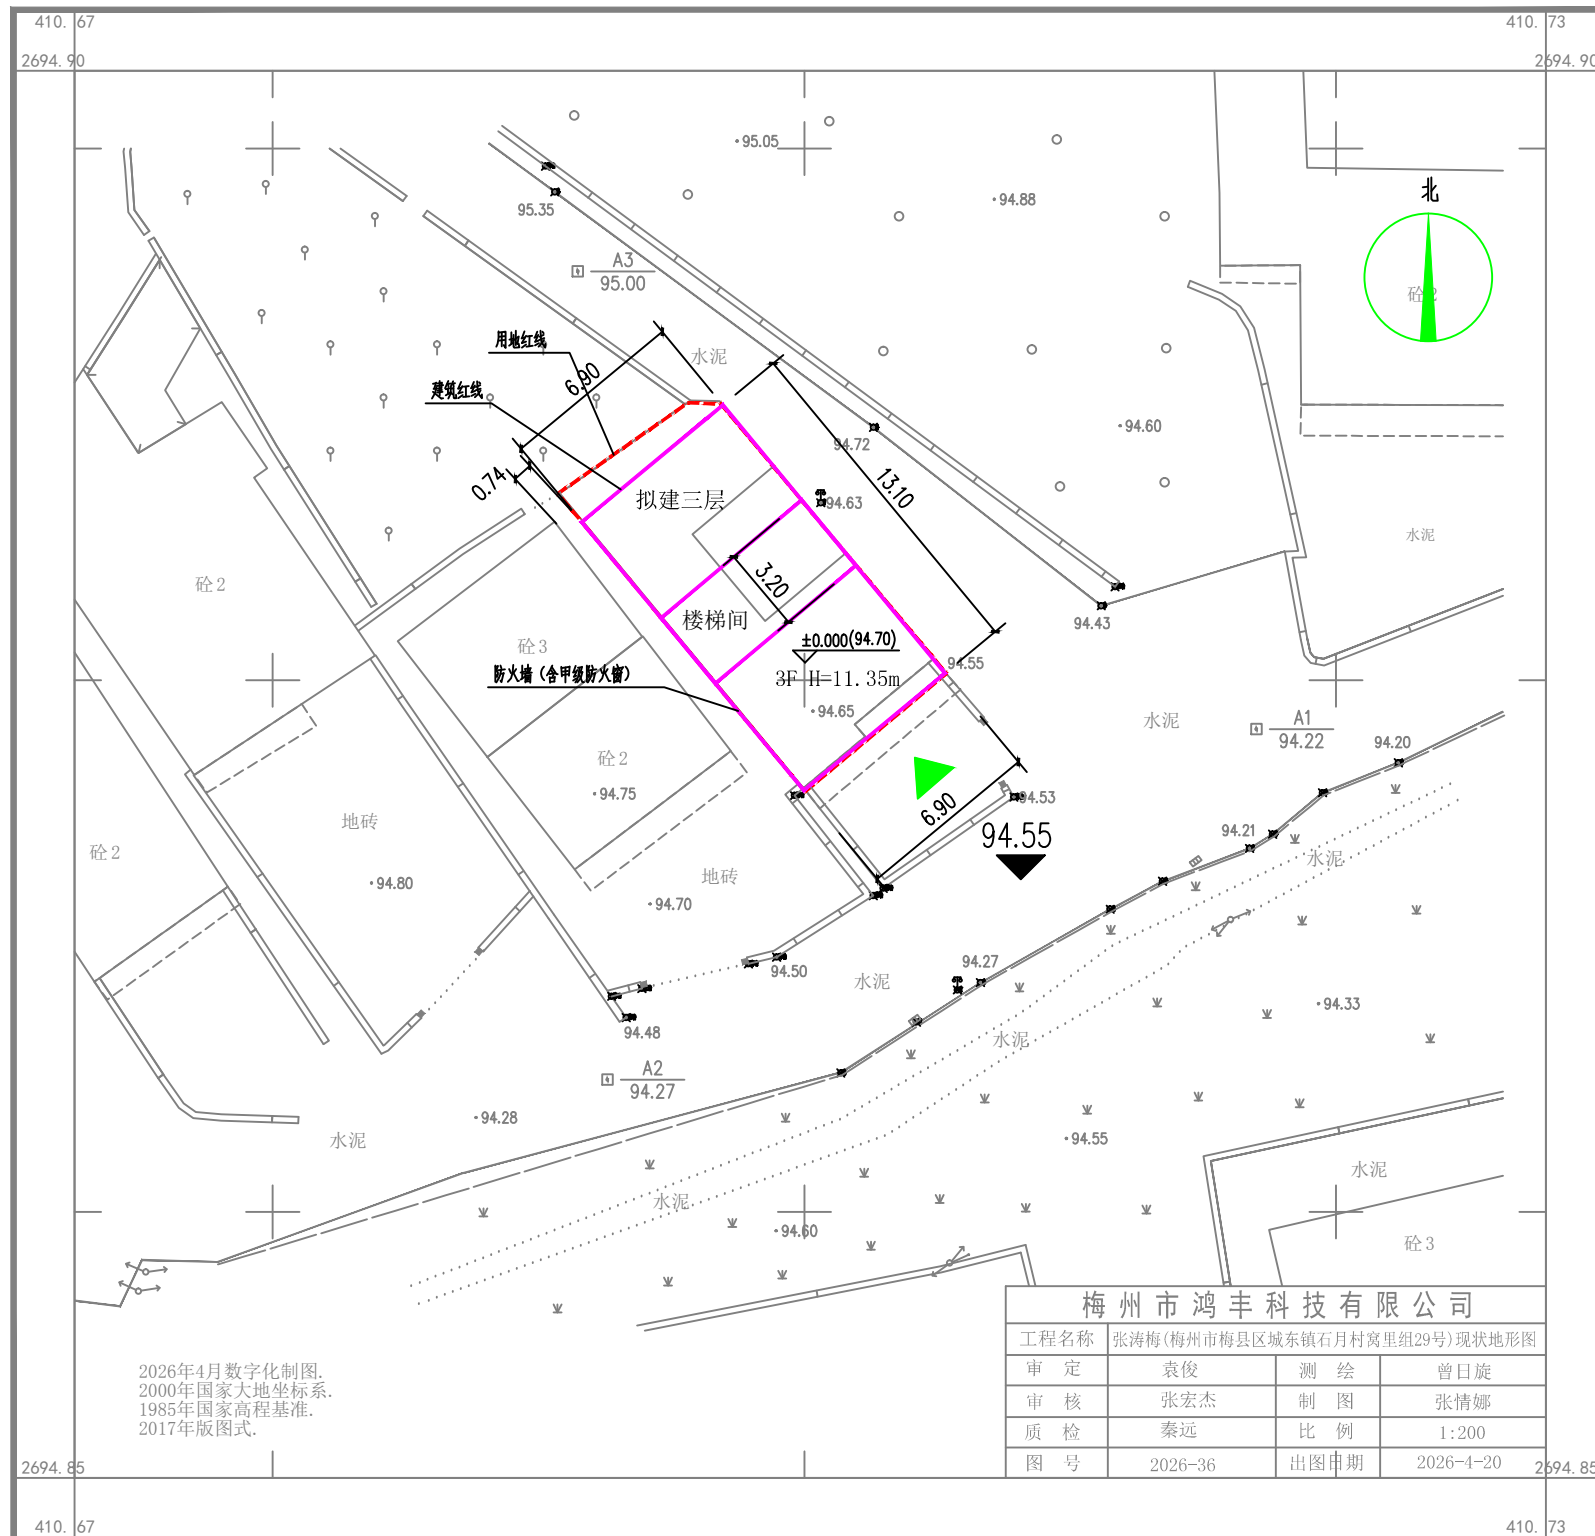

- 1、本建筑高度11.35米：其中首层3.60米，二层3.20米，三层3.20米，天面层3.00米
- 2、本建筑物耐火等级设计为二级。
- 3、本建筑符合《建筑设计防火规范》GB 50016-2014 (2018年版)规范要求。
- 4、图中所标注尺寸以米为单位，标注尺寸均为外墙尺寸。
- 5、未说明部分按国家相关规范执行。
- 6、本图依据 梅州市鸿丰科技有限公司 提供的地形图进行设计。
- 7、本图仅用于建筑报建。
- 8、H为室外地坪至屋面女儿墙或屋檐的高度。
- 9、与相邻建筑靠墙、共墙部分不得设置任何门窗及洞口。
- 10、窗的材质为铝合金。

	表示建筑物室内地坪设计标高
	场地地坪设计标高
	建筑红线
	用地红线
	出入口