


宗地 图

单位: m . m²

宗地面积: 150平方米

权利人: 陈冲

坐落: 梅州市梅县区城东镇上坑村门口小组29号

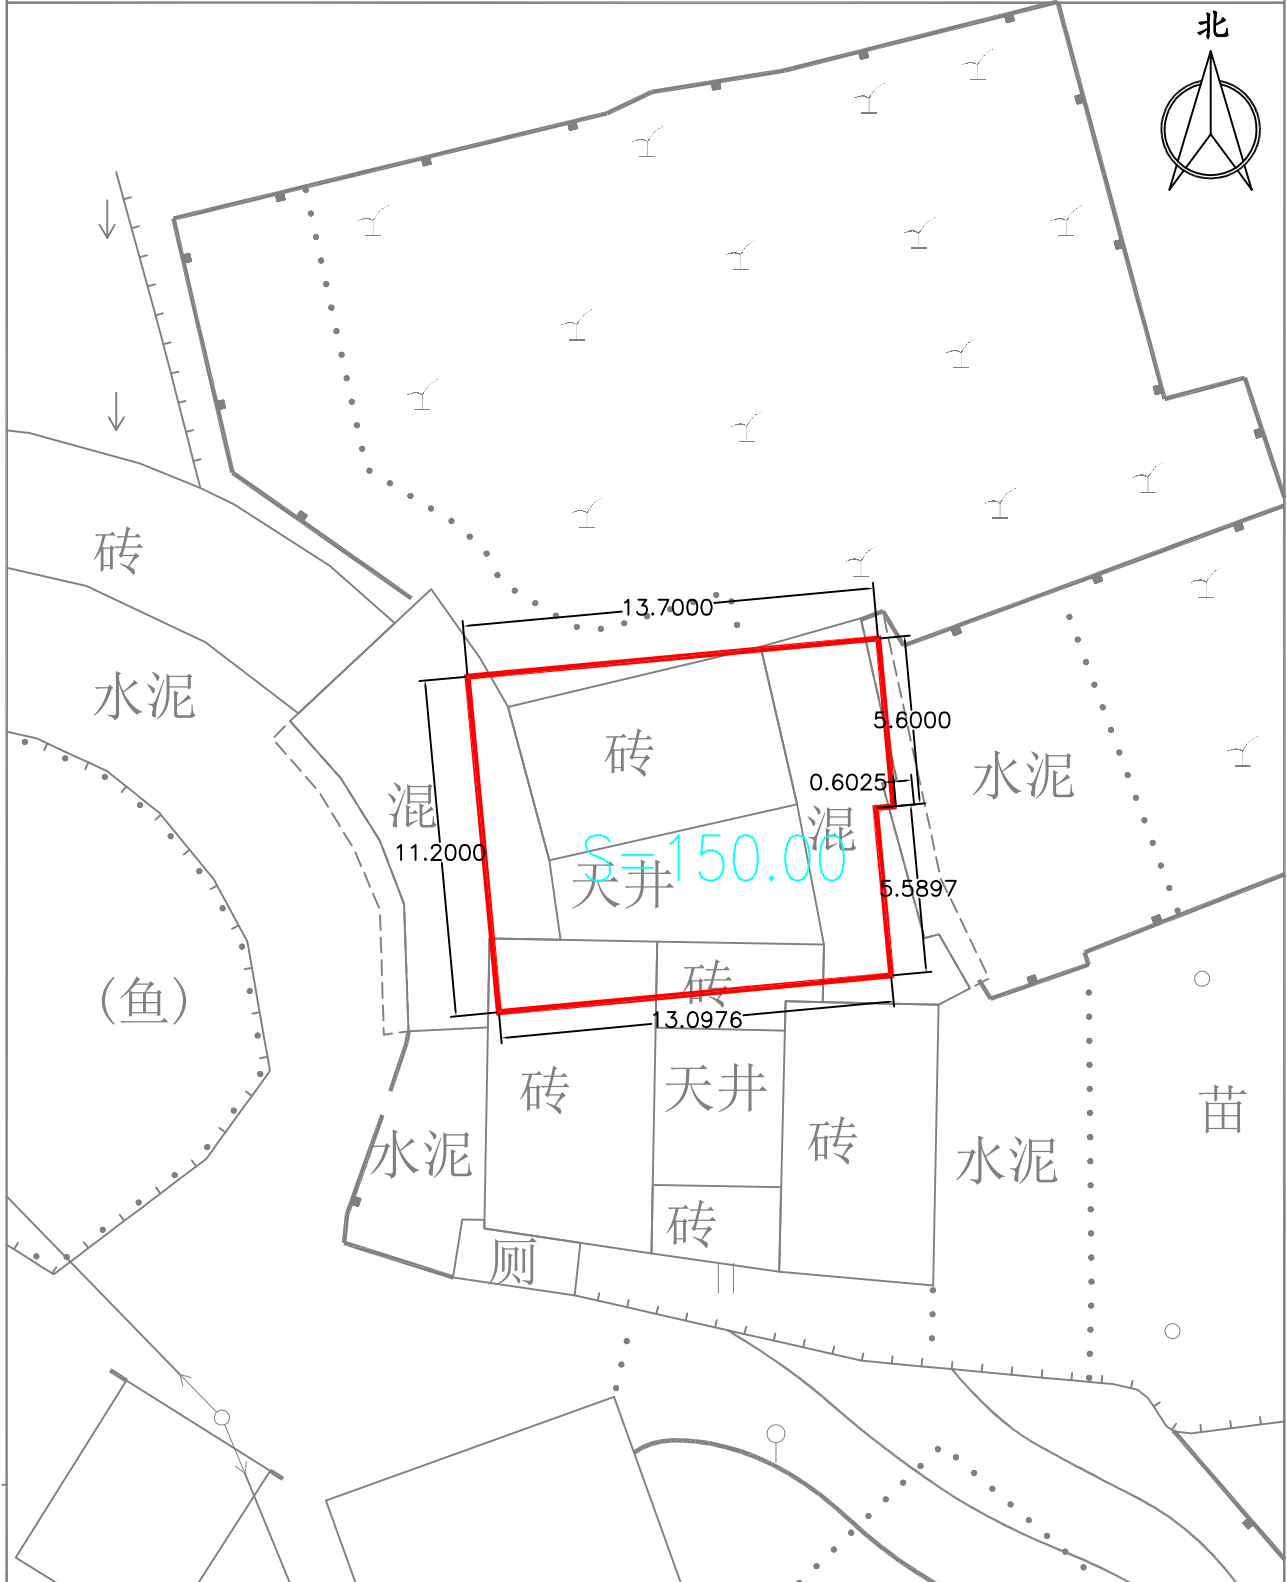

备注 红线范围为所在位置

测绘编号: S001145

测绘日期: 2026年04月

审核日期: 2026年04月

1:500

测绘员: 肖渠

审核员: 陈敏敏