


# 梅州市梅县区城东镇上坑村门口小组29号陈冲土地利用现状图 2024年（局部）

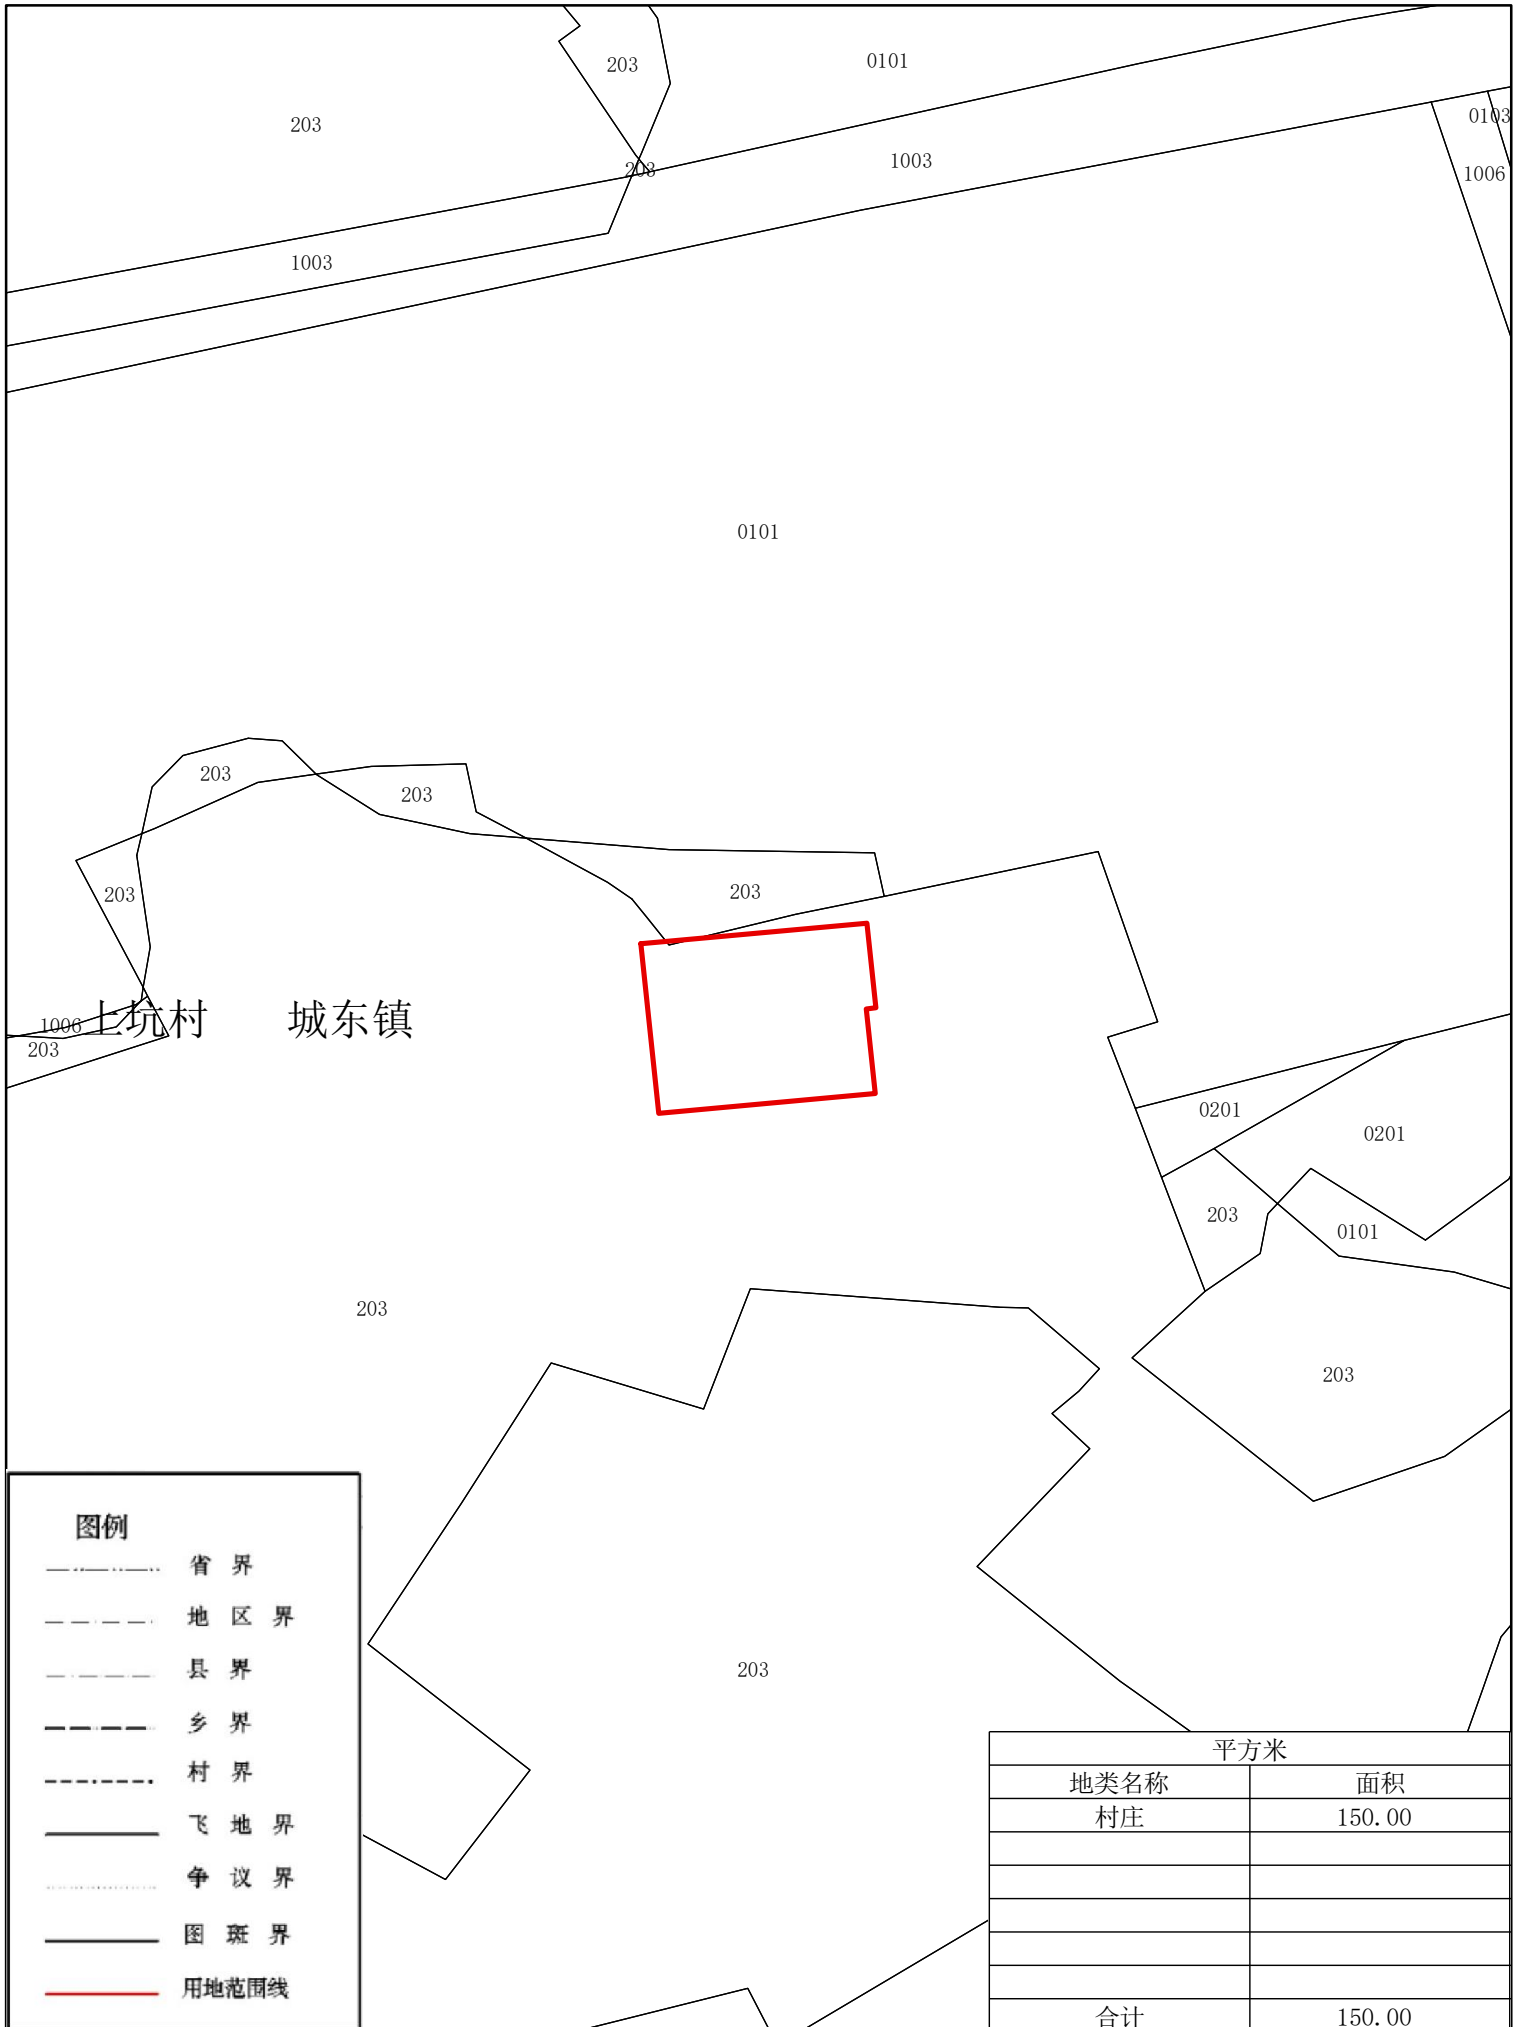

**图例**

- · — · — 省 界
- - - - - 地 区 界
- · — · — 县 界
- - - - - 乡 界
- · — · — 村 界
- — — — — 飞 地 界
- · — · — 争 议 界
- — — — — 图 斑 界
- — — — — 用 地 范 围 线

平方米	
地类名称	面积
村庄	150.00
合计	150.00

1:500

日期：2026年4月10日