


宗 地 图

单位: m . m²

宗地面积:86.69平方米 权利人:郑淼权

坐落:梅州市梅县区城东镇竹洋村

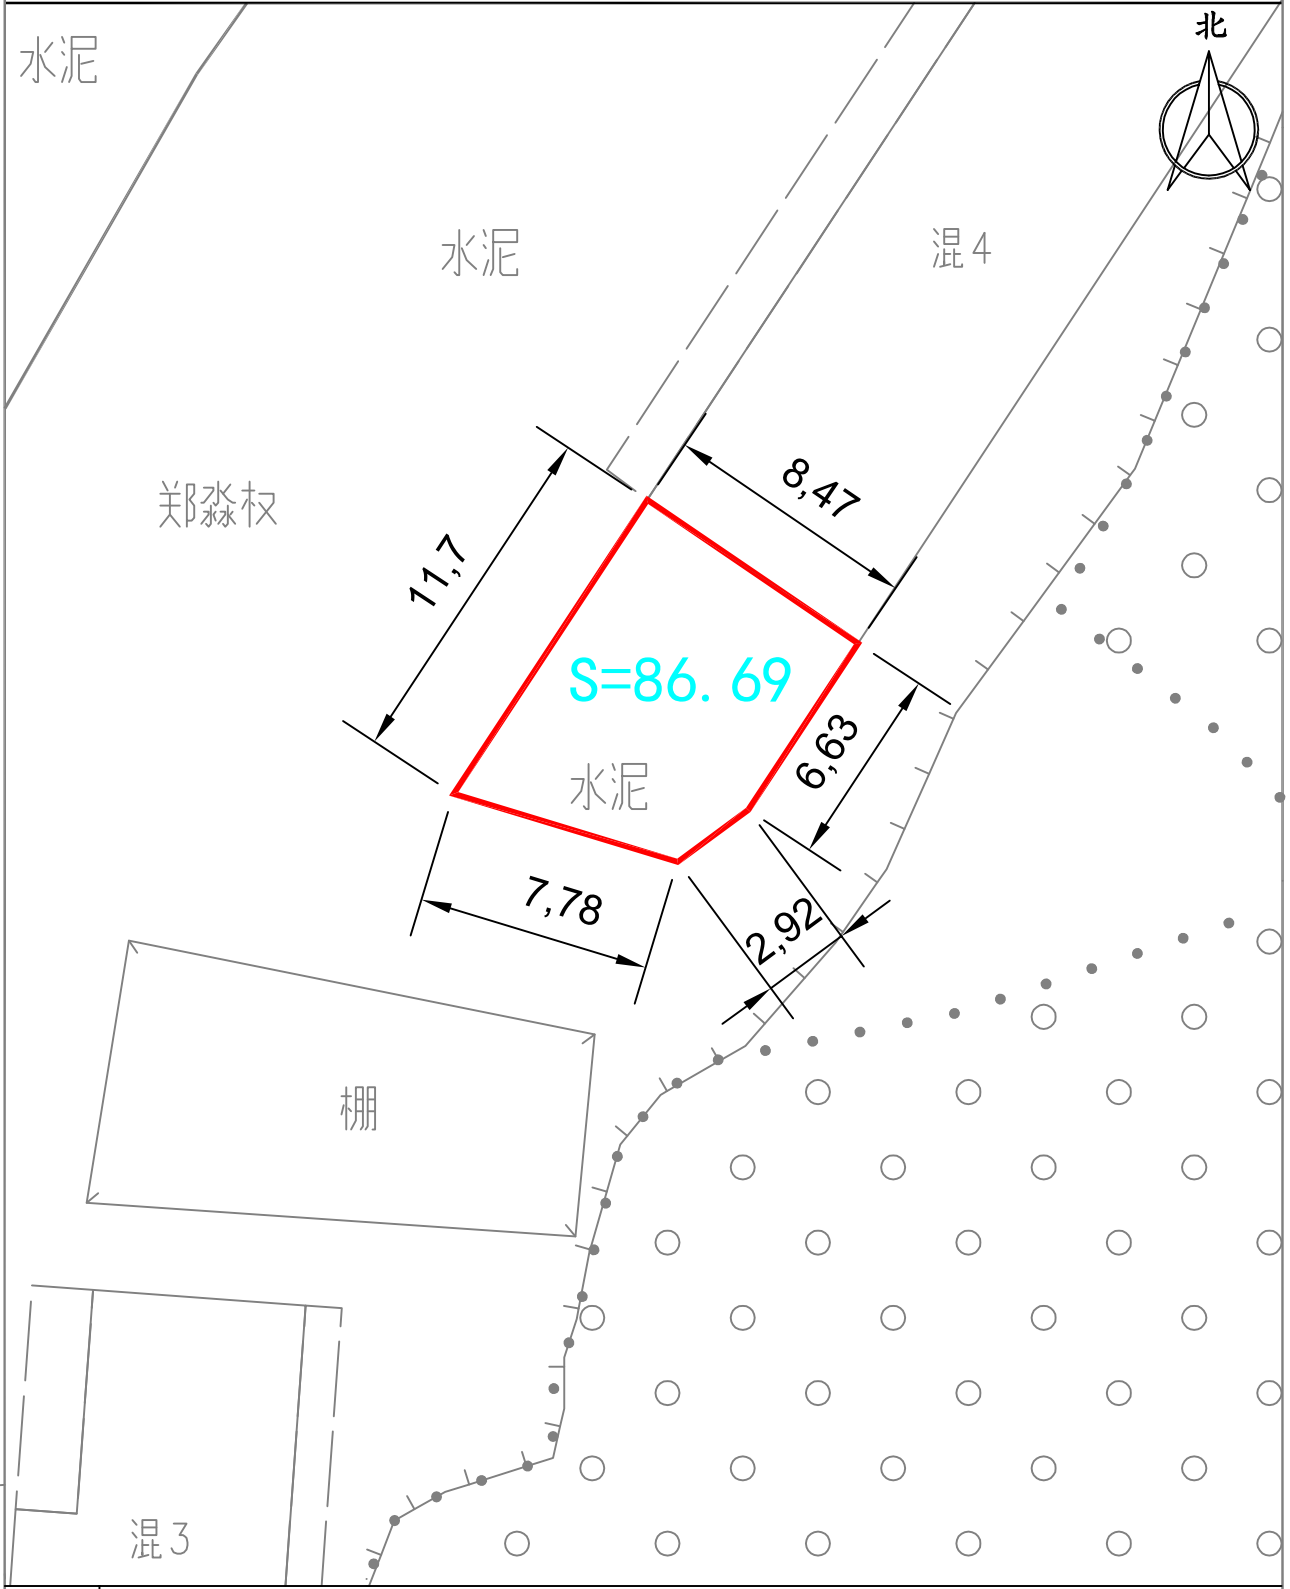

备注 红线范围为所在位置

测绘编号:S000811
测绘日期:2025年3月
审核日期:2025年3月

1:500

测绘员:肖渠
审核员:陈敏敏