
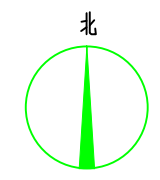


叶凤平（梅州市梅县区程江镇长滩村滩二6号）改建住宅批前公示图

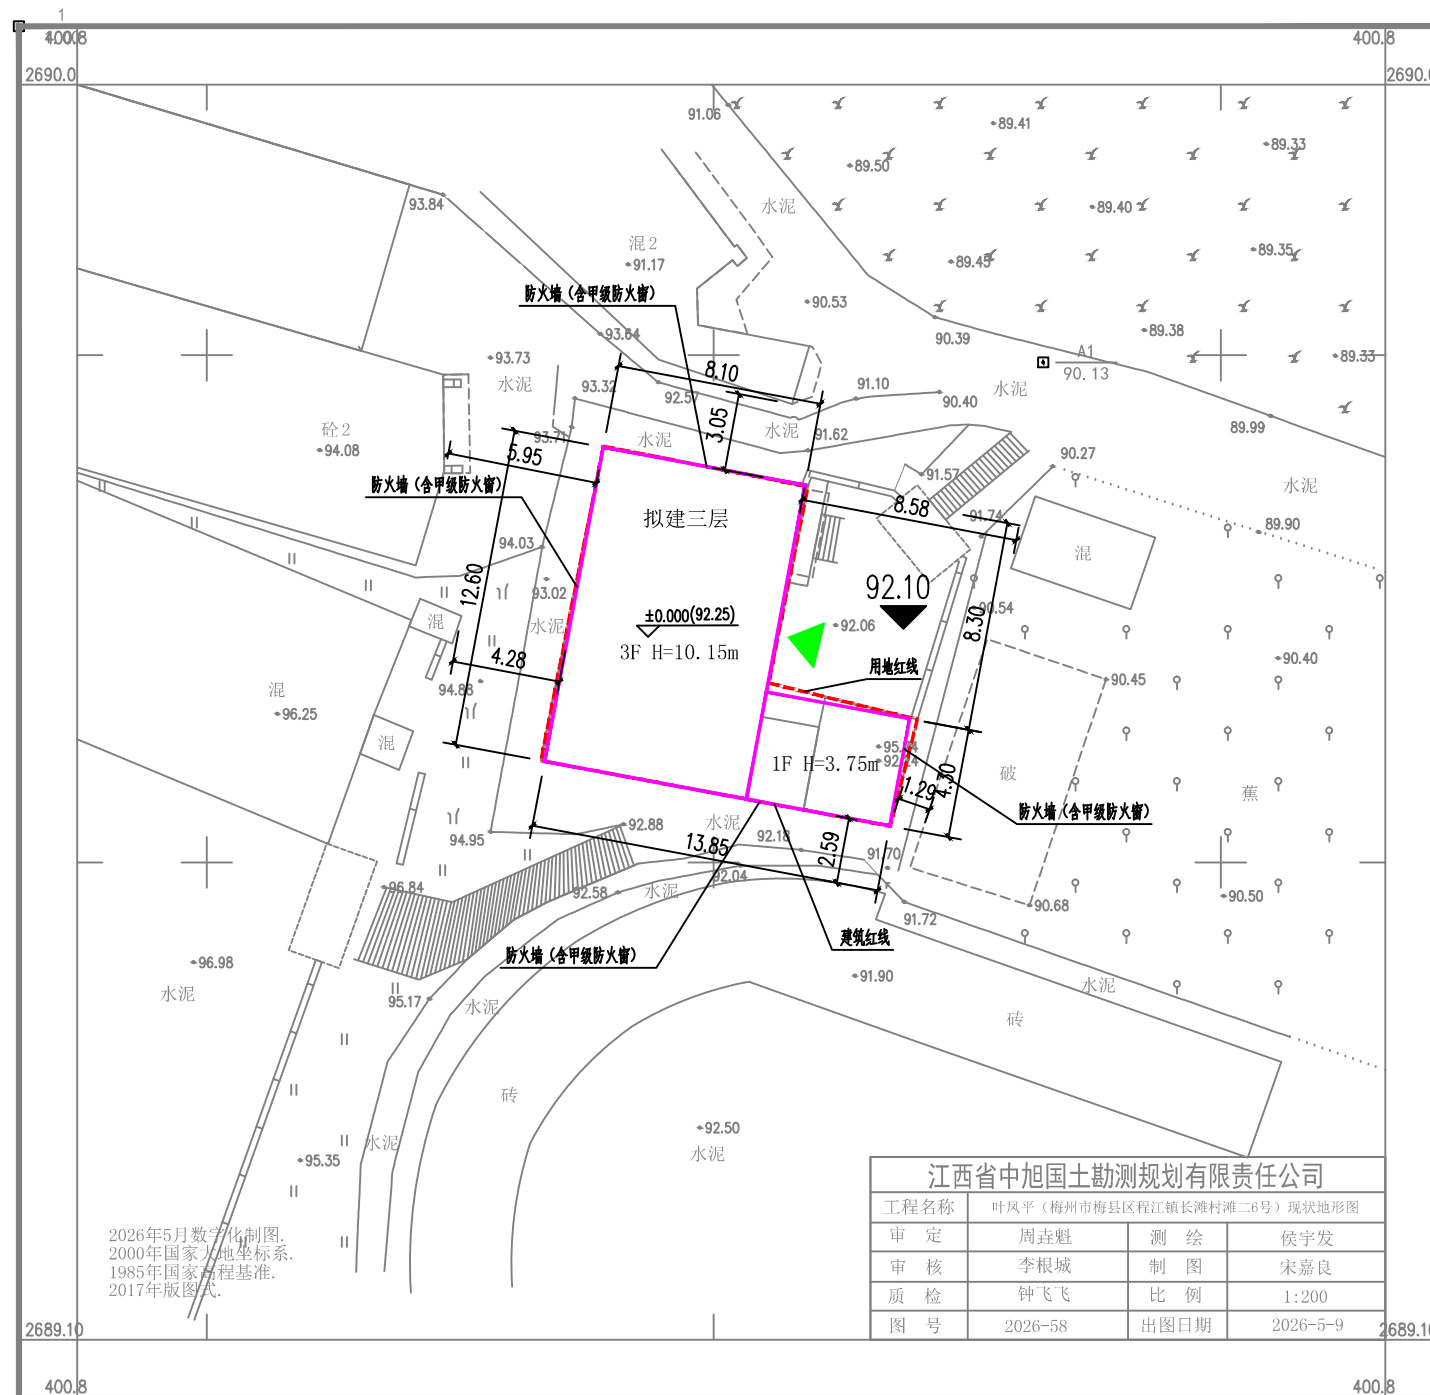

技术经济指标		
序号	名称	数量
1	用地红线面积	131.60 m ²
2	建筑基底面积	126.79 m ²
3	总建筑面积	330.91 m ²
其中	首层建筑面积	126.79 m ²
	二层建筑面积	102.06 m ²
	三层建筑面积	102.06 m ²
4	建筑层数	3层
5	建筑总高度	10.15m

- 1、本建筑高度10.15米：其中首层3.60米，二层3.20米，三层3.20米。
- 2、本建筑物耐火等级设计为二级。
- 3、本建筑符合《建筑设计防火规范》GB 50016-2014（2018年版）规范要求。
- 4、图中所标注尺寸以米为单位，标注尺寸均为外墙尺寸。
- 5、未说明部分按国家相关规范执行。
- 6、本图依据 江西省中旭国土勘测规划有限责任公司 提供的地形图进行设计。
- 7、本图仅用于建筑报建。
- 8、H为室外地坪至屋面女儿墙或屋檐的高度。
- 9、与相邻建筑靠墙、共墙部分不得设置任何门窗及洞口。
- 10、窗的材质为铝合金。

±0.000(92.25) ▽	表示建筑物室内地坪设计标高
92.10 ▽	场地地坪设计标高
[]	建筑红线
[]	用地红线
▲	出入口

江西省中旭国土勘测规划有限责任公司			
工程名称	叶凤平（梅州市梅县区程江镇长滩村滩二6号）现状地形图		
审定	周珪魁	测绘	侯宇发
审核	李根城	制图	宋嘉良
质检	钟飞飞	比例	1:200
图号	2026-58	出图日期	2026-5-9

2026年5月数字化制图。
2000年国家大地坐标系。
1985年国家高程基准。
2017年版图式。